
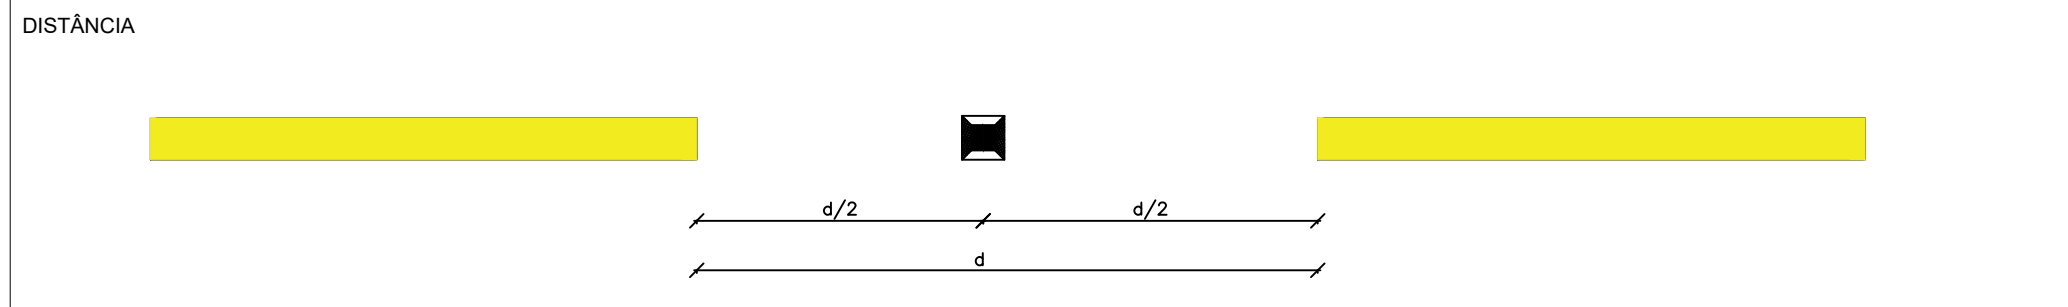
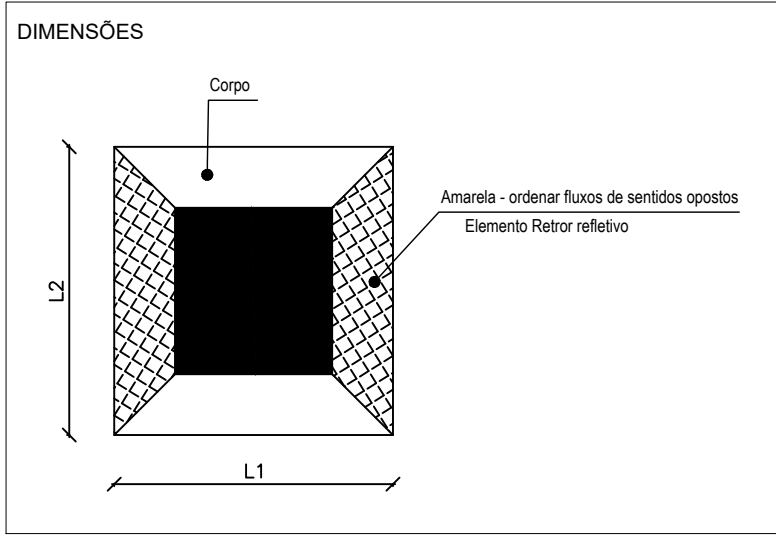


DETALHE DAS TACHAS

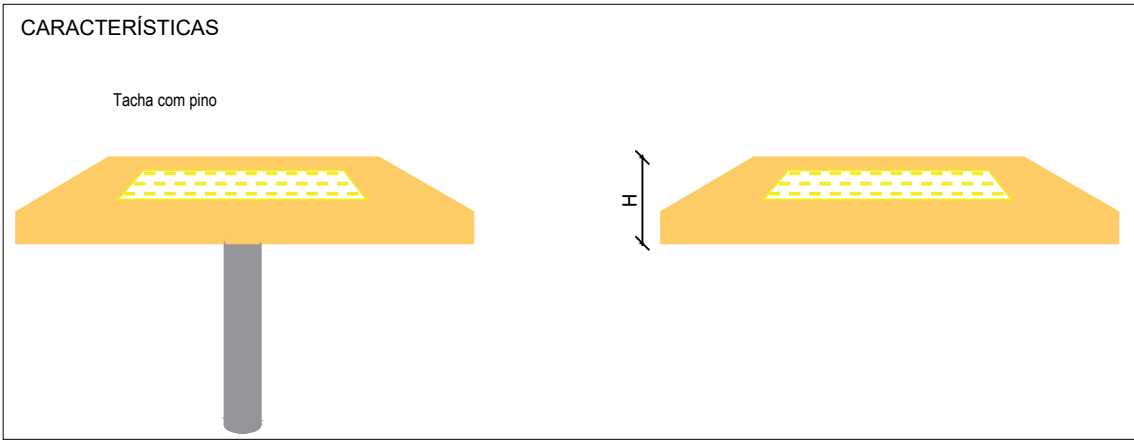


Dimensões

A tacha com elemento retrorrefletivo deve ter as seguintes dimensões:

H (altura) = mínima de 1,7cm e máxima de 2,2cm;


L1 (face que contém o elemento retrorrefletivo) = mínima de 9,6cm e máxima de 13,0cm;

L2 = mínima de 7,4cm e máxima de 11,0cm.

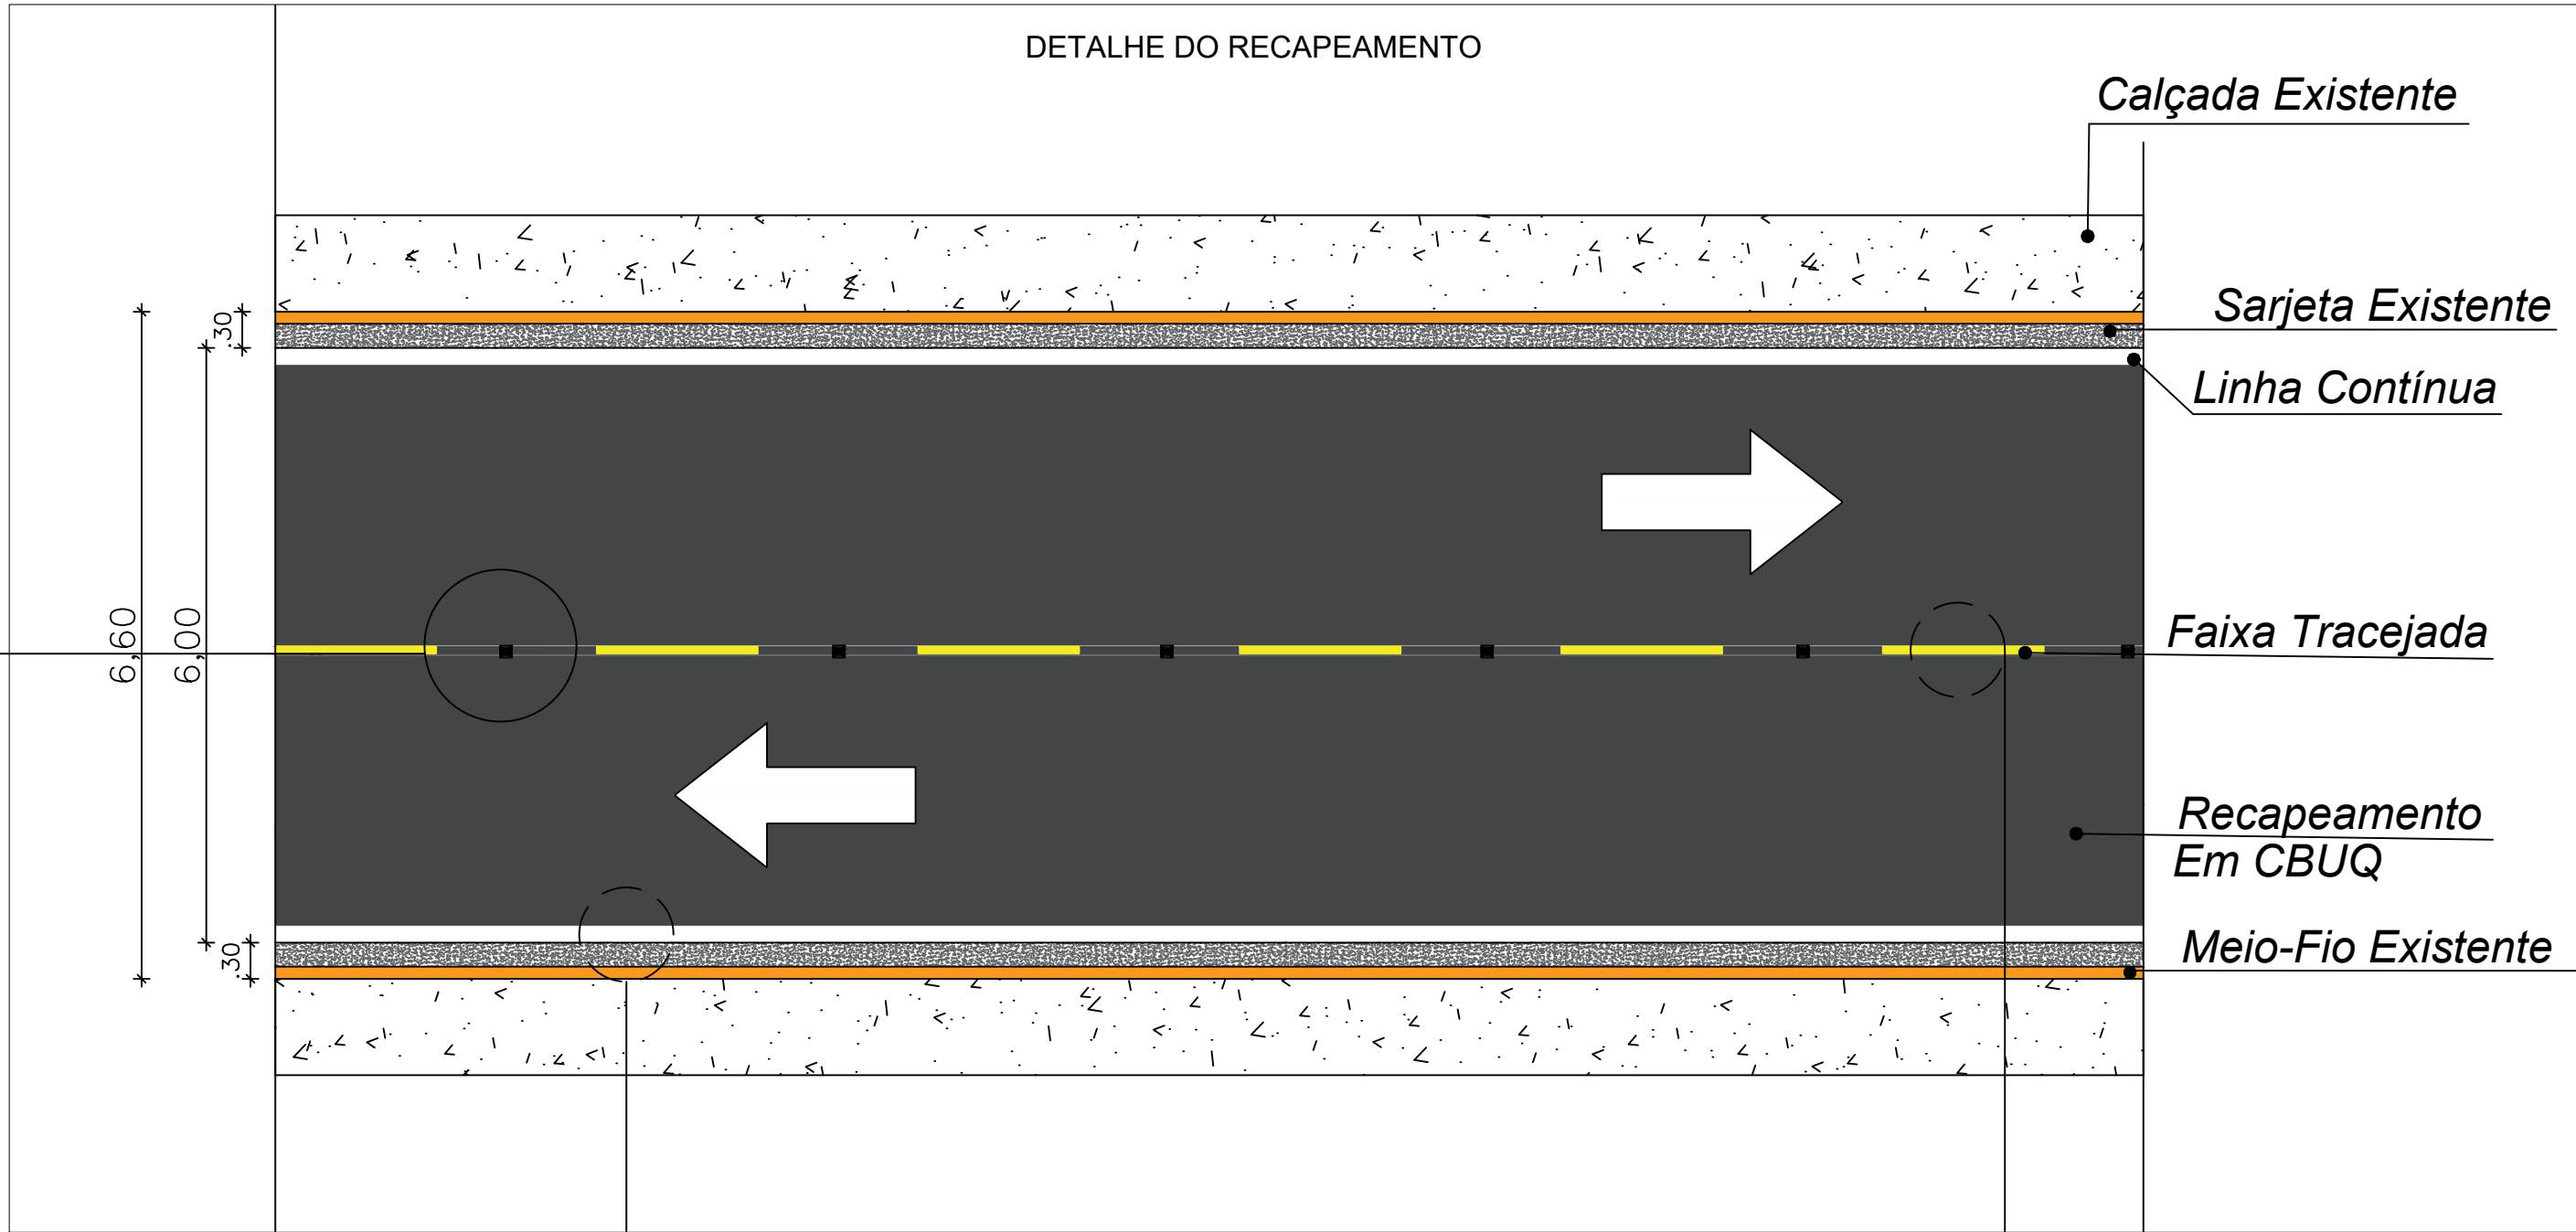


COR : BRANCA - e=12cm

DETALHE DA FAIXA CONTINUA BRANCA

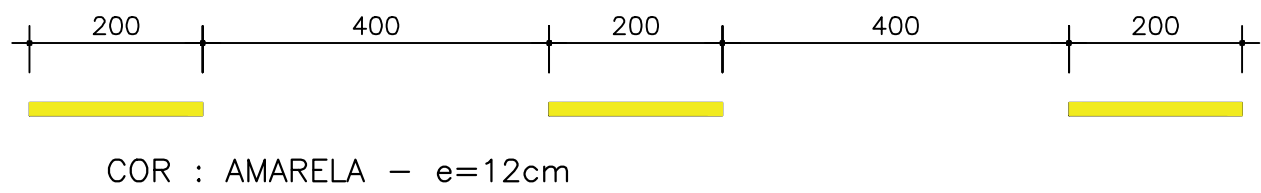


DETALHE DA FAIXA TRACEJADA AMARELA

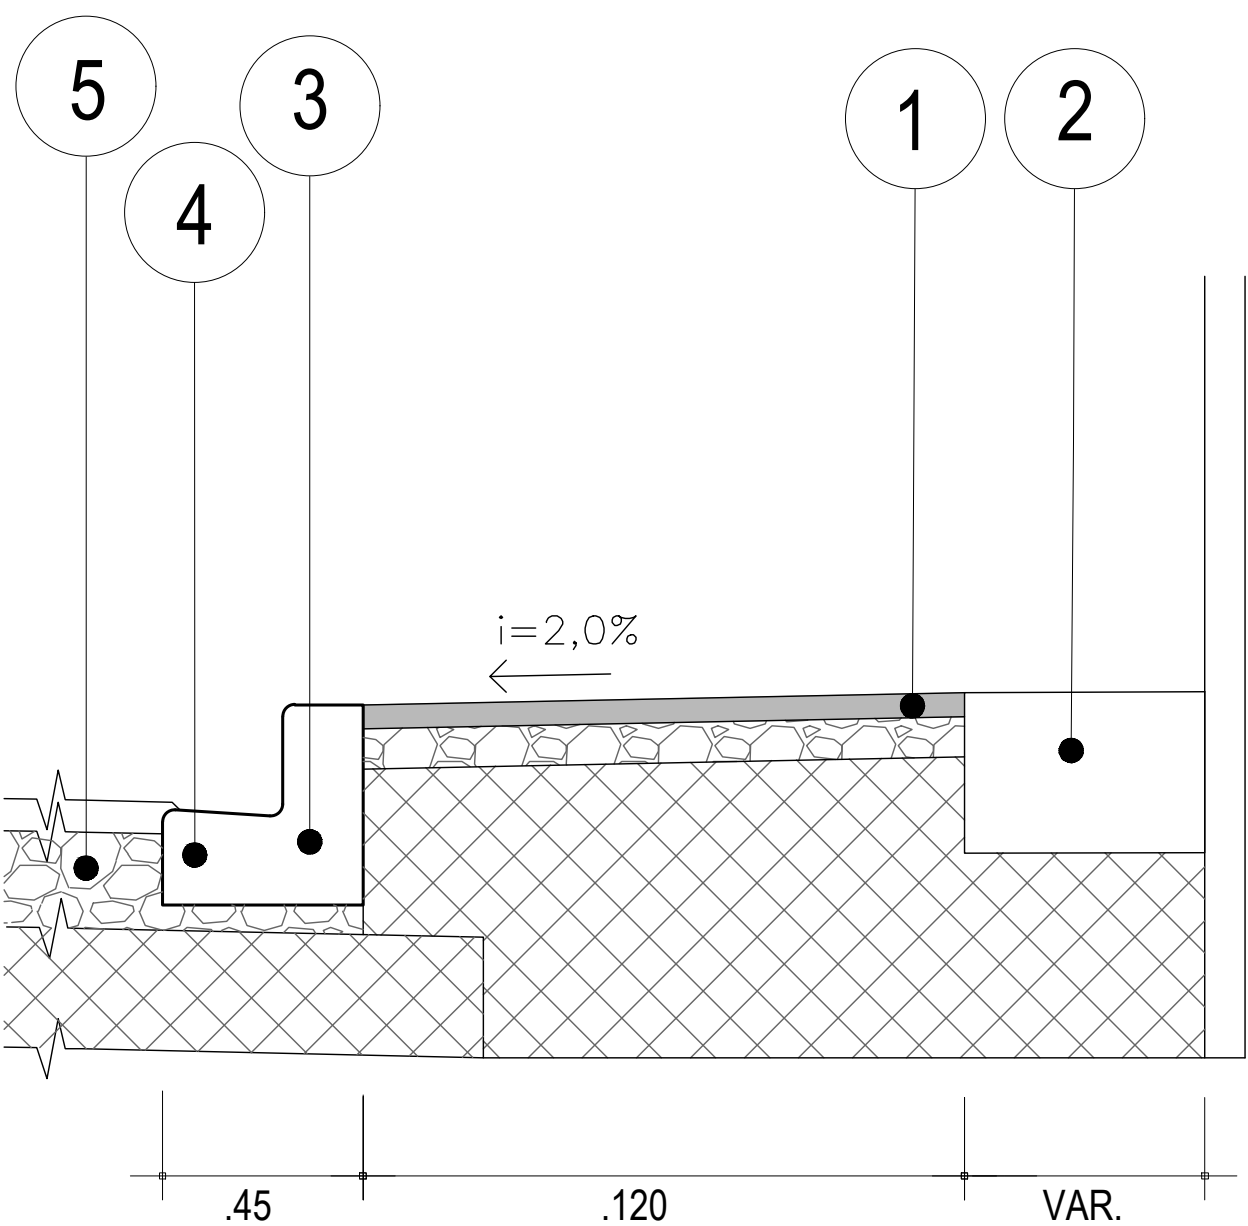

SEÇÃO - TIPO PASSEIO



- 1 - CALÇADA EXISTENTE
- 2 - LINHA GUIA EXISTENTE
- 3 - MEIO-FIO EXISTENTE - terá substituição de 40% das peças danificadas
- 4 - SARJETA EXISTENTE - terá substituição de 48% das peças danificadas
- 5 - RECAPEAMENTO ASFÁLTICO - ESPESSURA DO PAVIMENTO É 3 CM

CORTE TRANSVERSAL - LARGURA DE 6,00 METROS

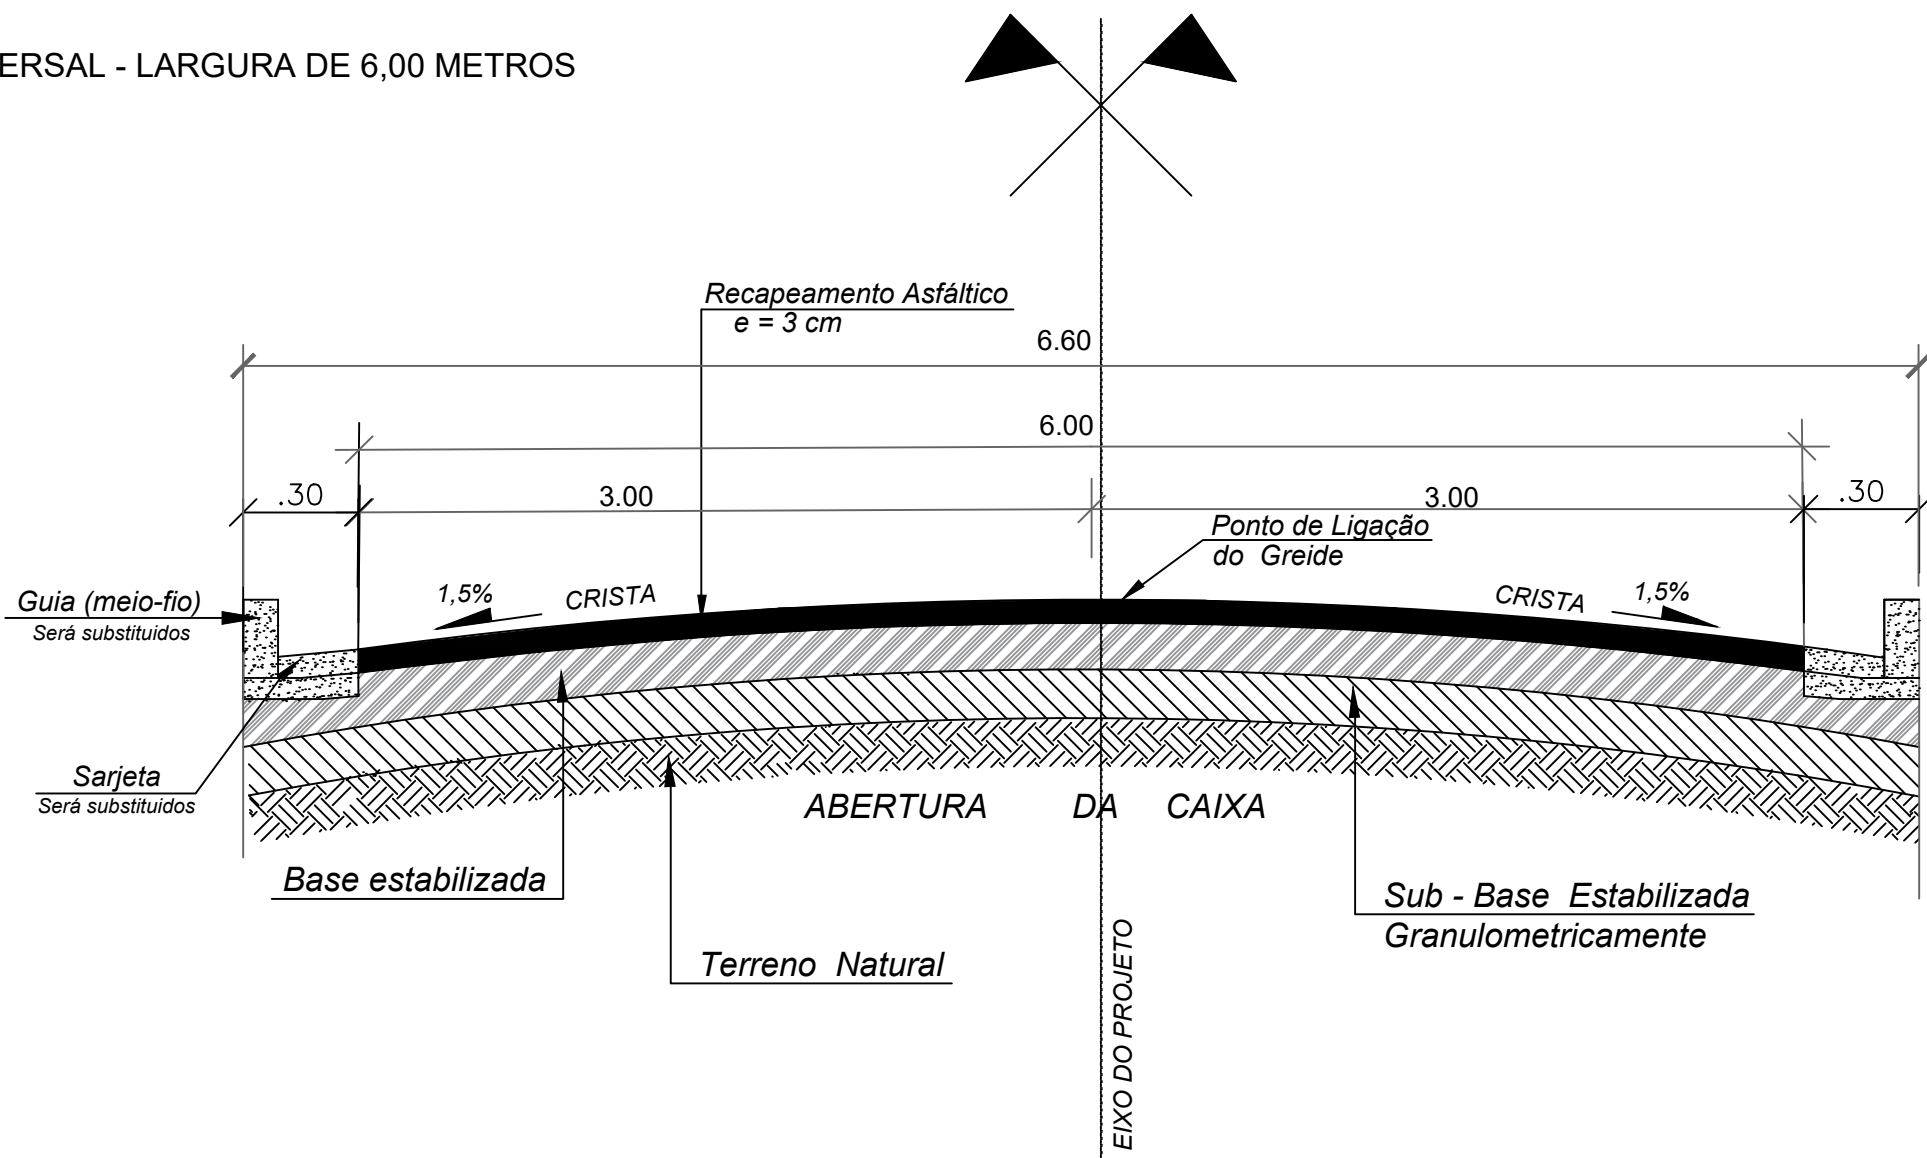

LEGENDA:	
	PAVIMENTAÇÃO EM ASFALTO
	BASE ESTABILIZADA
	SUB-BASE ESTABILIZADA GRANULOMETRICAMENTE
	TERRENO NATURAL

DETALHE DA PAVIMENTAÇÃO

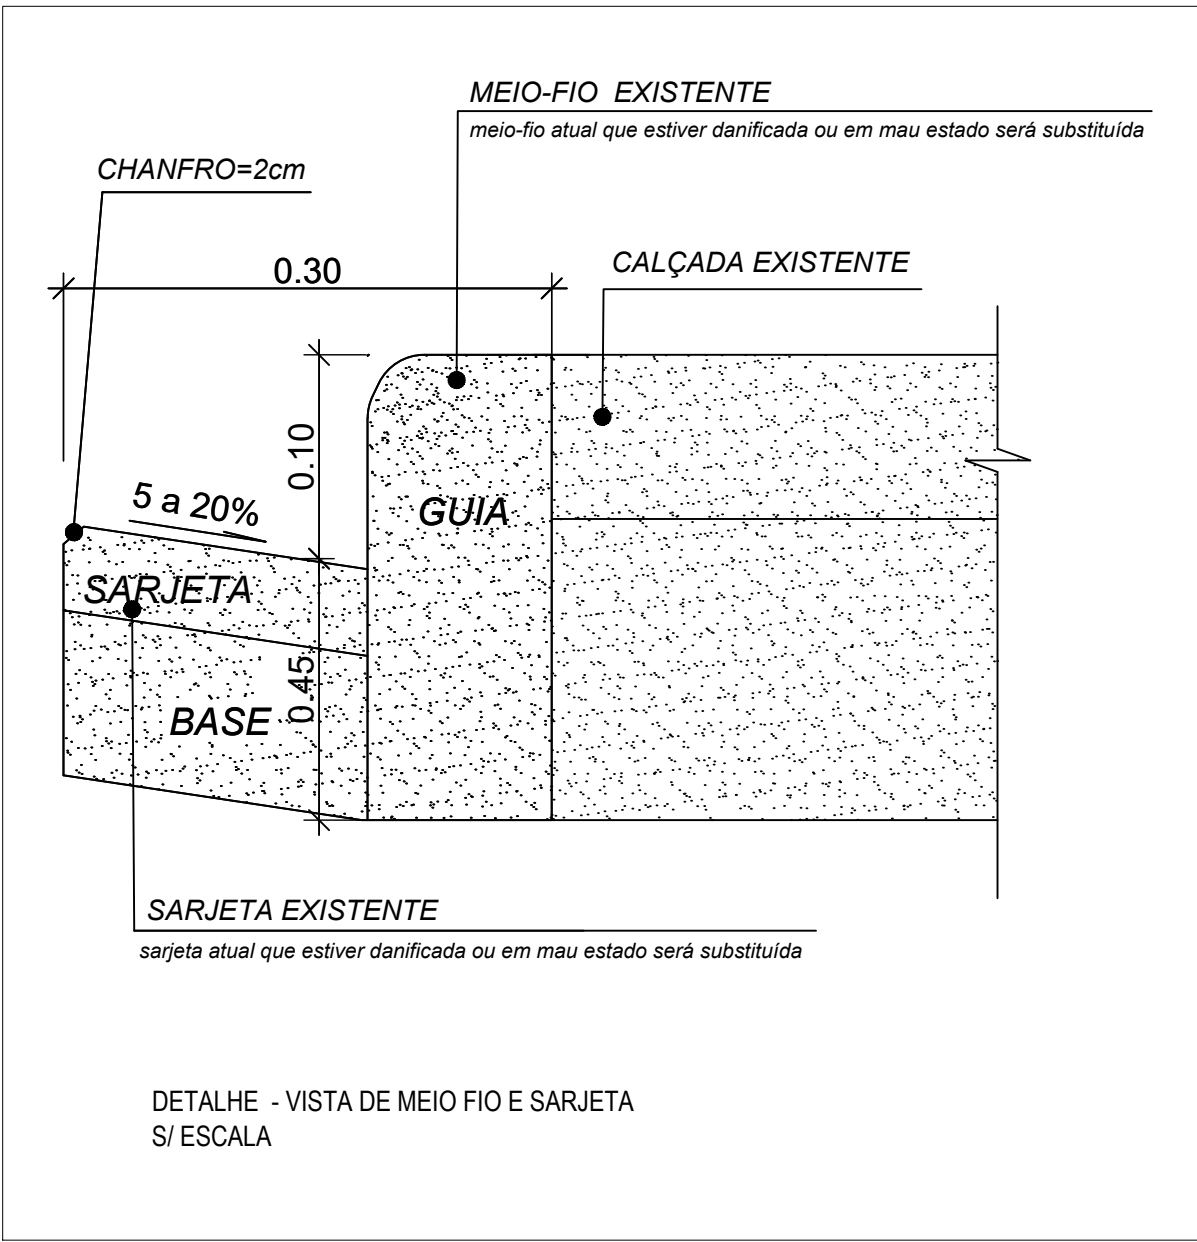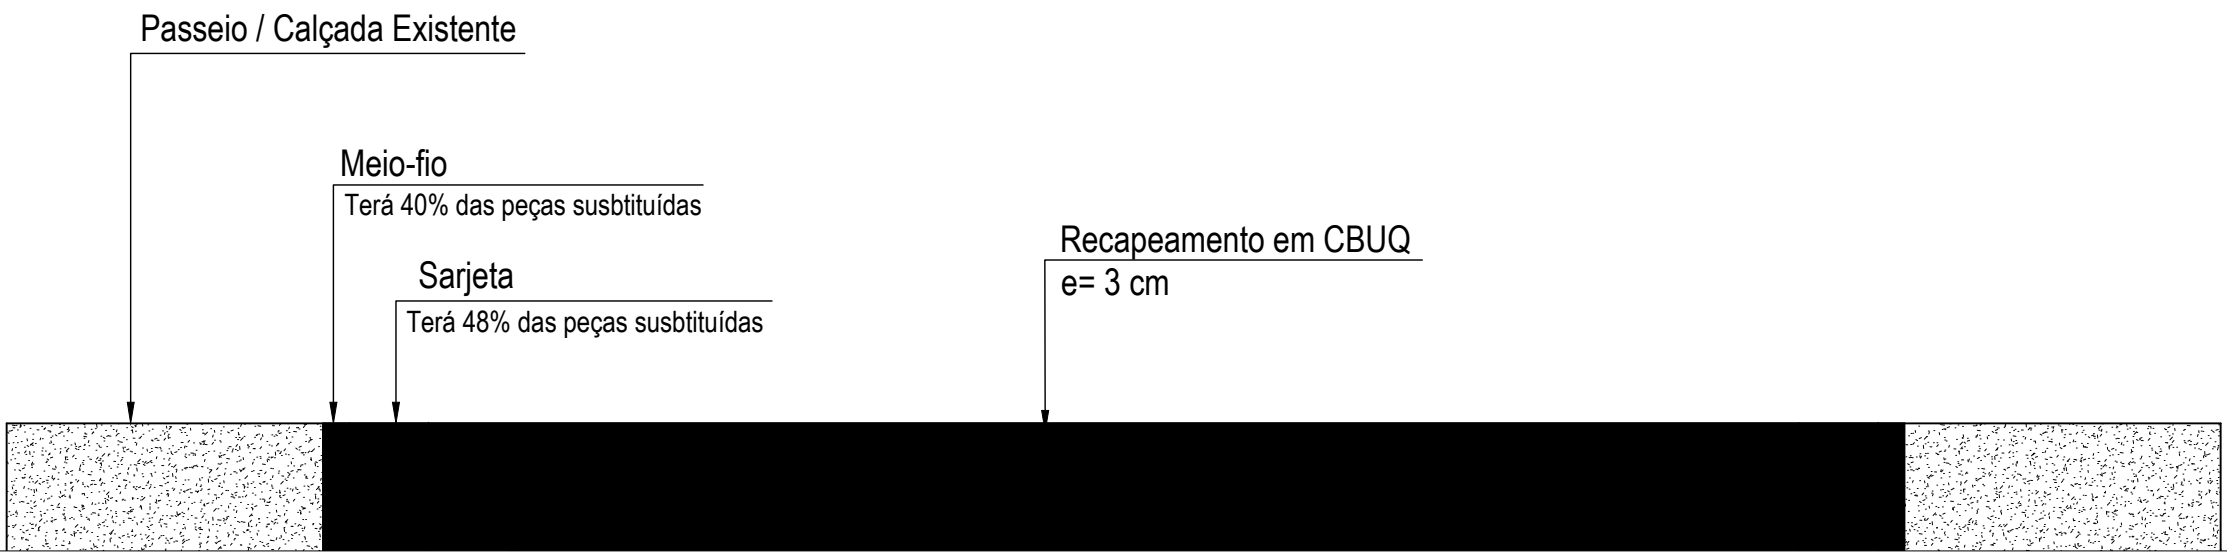

PREFEITURA DE BARRA DO CORDA		MANUTENÇÃO DE VIAS E TAPA BURACO	
PREFEITURA MUNICIPAL DE BARRA DO CORDA - MA		PREFEITURA MUNICIPAL DE BARRA DO CORDA - MA	
TÍTULO:	DETALHE DO RECAPEAMENTO	ASSINATURA DO RESP. TÉCNICO:	
RESPONSÁVEL TÉCNICO:	ARMANDO AUGUSTO DA SILVEIRA GALLEN	CREA:	1118306856
OBJETO:	EXECUÇÃO DE SERVIÇOS DE MANUTENÇÃO DE VIAS PÚBLICAS E TAPA BURACO NO MUNICÍPIO DE BARRA DO CORDA - MA	Extensão (m):	
DESENHISTA:	NOVEMBRO/2025	Nº DA PROPOSTA:	
RESPONSÁVEL PELO PROPOSTANTE:	Rigo Alberto Teles de Sousa	FOLHA:	01/01
		ESCALA:	SEM ESCALA