



04 FACHADA LATERAL ESQUERDA

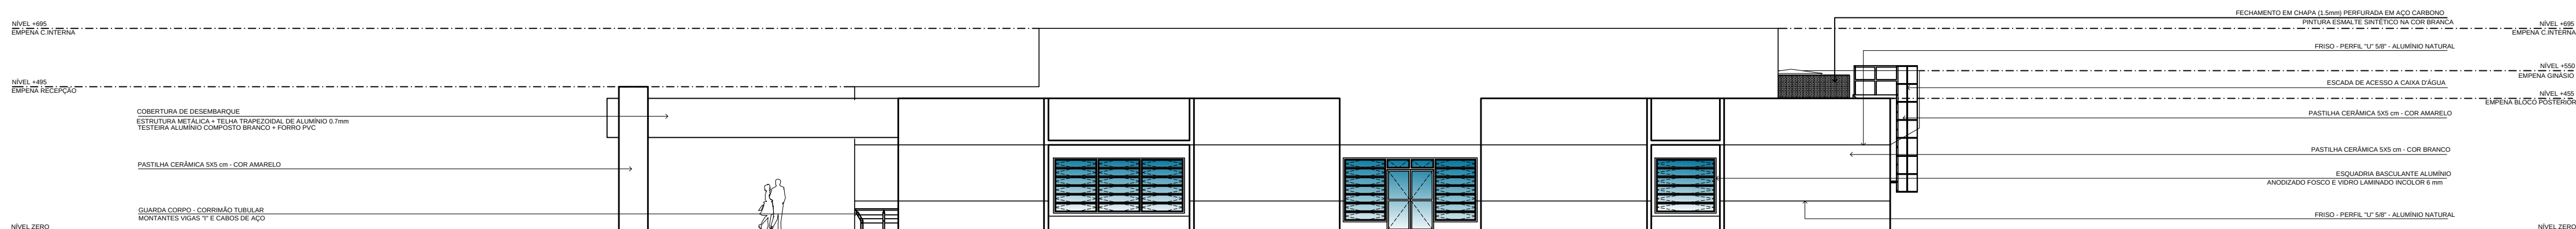

05 FACHADA LATERAL DIREITA

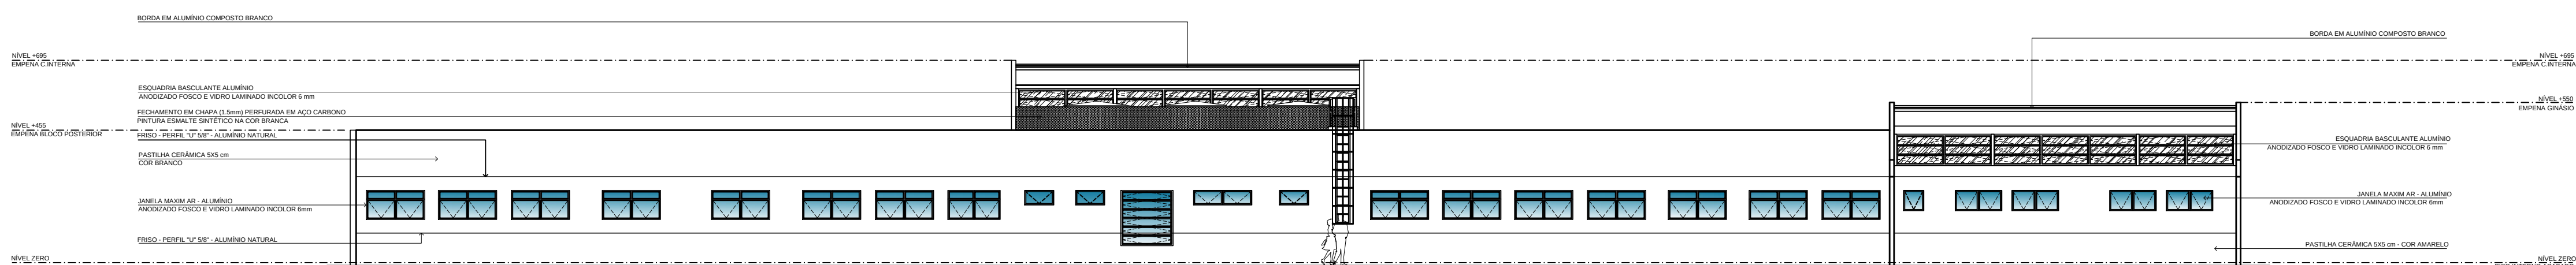

06 FACHADA POSTERIOR



07 FACHADA FRONTAL



ASSINATURAS:

PROPRIETÁRIO(A) : PREFEITURA DE BARRA DO CORDA - MA

AUTOR DO PROJETO : CAIO SOUSA DA SILVA
CREA NAC. 111794546-4

ENGº, RESPONSÁVEL :

CLIENTE:

CENTRO DE ESPECIALIDADE E REABILITAÇÃO - CER VII
BARRA DO CORDA -MA

TÍTULO:	ARQUITETURA	FOLHA:	04/05
REVISÃO:	0	TIPO DE PROJETO:	HOSPITALAR
EMPREENHAMENTO:	CLIENTE: PREFEITURA DE BARRA DO CORDA -MA ÁREA VERDE - LOTEAMENTO MORADAS DO RIO CORDA Nº 01 - BARRA DO CORDA - MA	ETAPA DO PROJETO:	EXECUÇÃO
CONTEÚDO:	ARQUITETURA PLANTA DE DFACHADAS	ESCALA:	1 : 150
		DATA:	JANEIRO/2023
		COLABORADOR:	
		ARQUIVO:	