
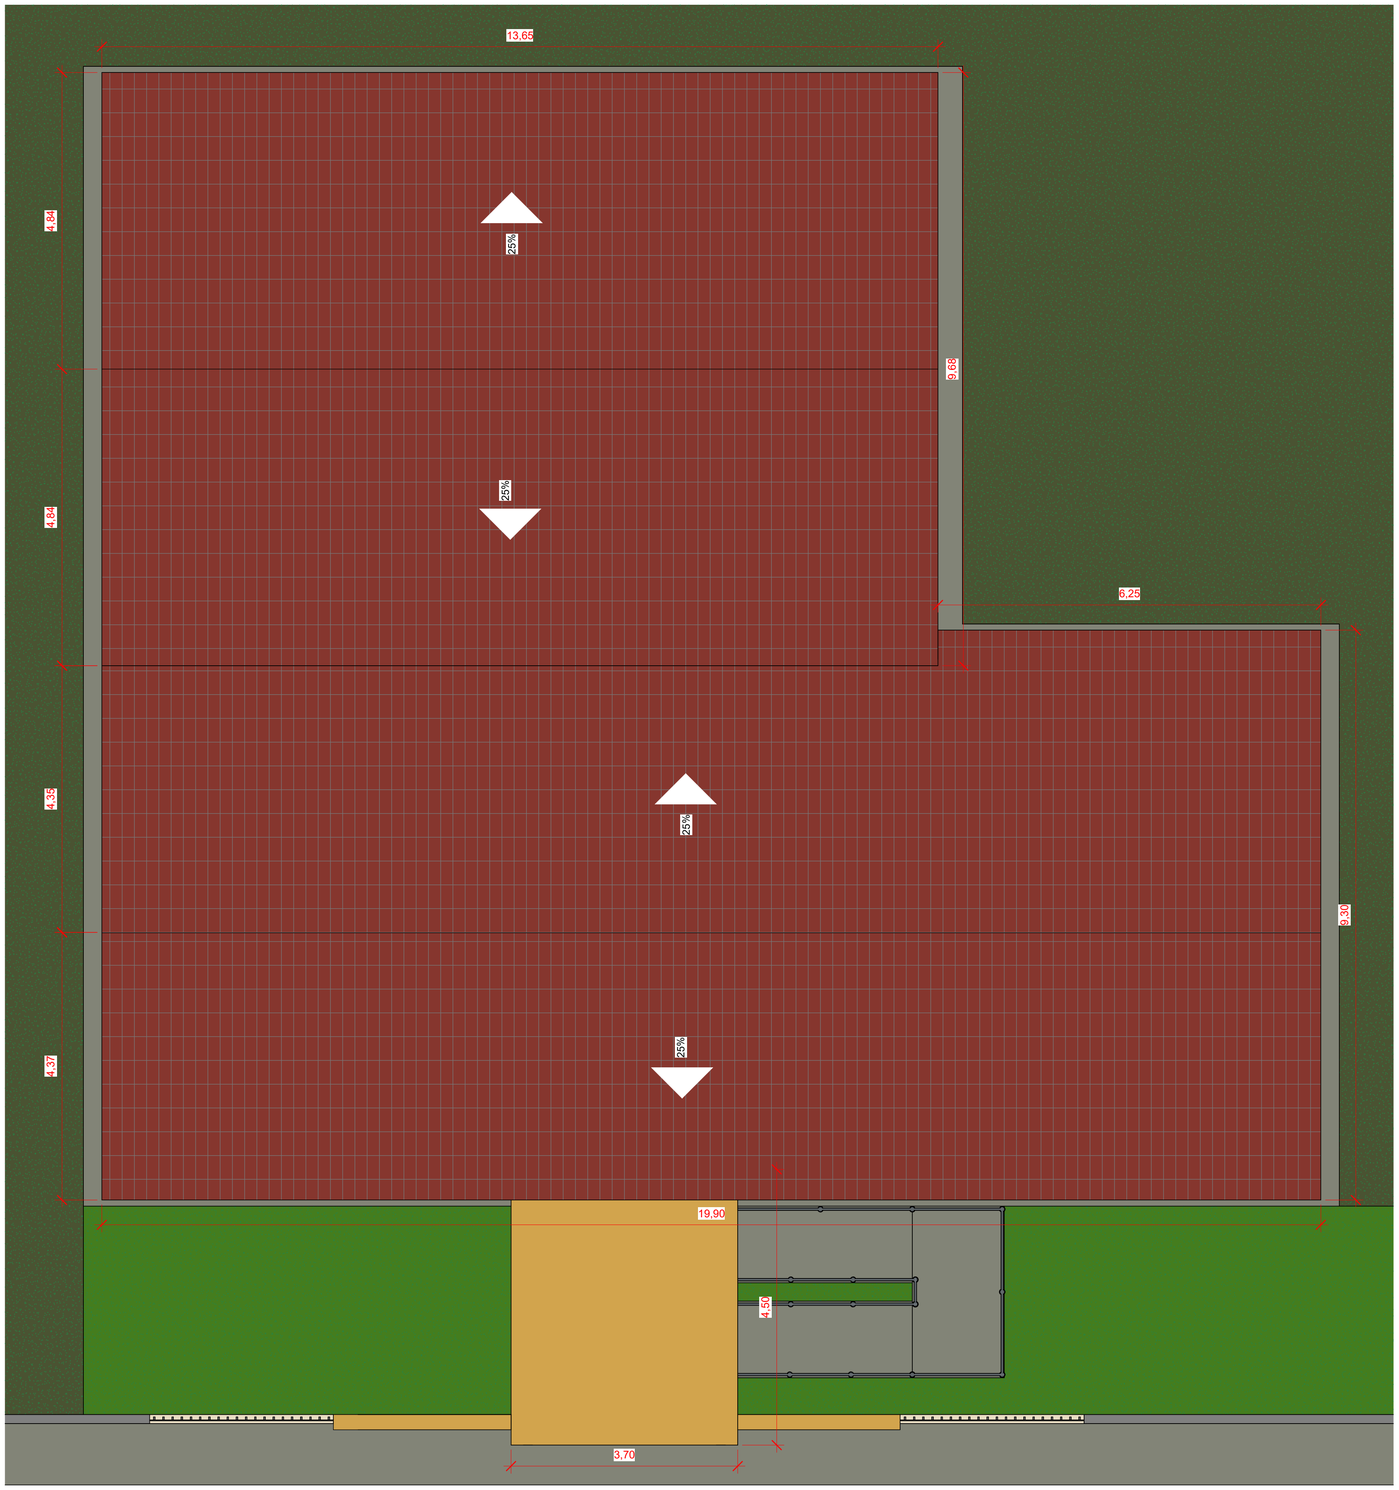


1 PLANTA DE COBERTURA

1 : 50

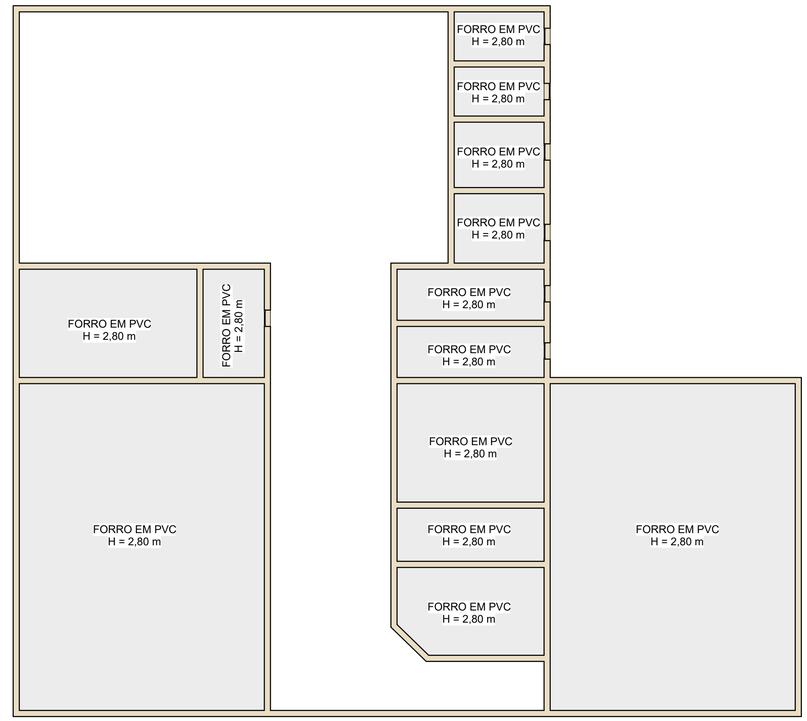

2 PLANTA DE FORRO

1 : 75

TABELA DE TELHADO	
Tipo	Área
TELHADO CERÂMICO CAPA-CANAL, TIPO PLAN EXISTENTE	318,80 m²

TABELA DE FORROS		
Tipo	Área	Perímetro
Forro em PVC	156,81 m²	145,45

PREFEITURA DE BARRA DO CORDA
TRABALHANDO PARA TODOS COM RESPEITO E CIDADANIA!

U.I. JOSÉ MACÊDO DA SILVA

Prefeitura Municipal de Barra do Corda - MA

Título: PLANTA DE COBERTURA E FORRO

Objeto: REFORMA E AMPLIAÇÃO DA U.I. JOSÉ MACÊDO DA SILVA, POVOADO SUJA PÉ

Endereço: Povoado Suja Pé, Barra do Corda - MA

Escala: Indicada

Área construída: 279,90 m²

Área Total: 2600,00 m²

Código do Projeto:

Data: JULHO/2026

Desenho:

ASSINATURA DO RESP. TÉCNICO:

Alexandre Castro Sousa
Engenheiro Civil
Engenheiro Ambiental
CREA/MA nº 111392698-8

Crea: 111392698-8

Responsável Técnico: ***ALEXANDRE CASTRO SOUSA***

Folha: 02