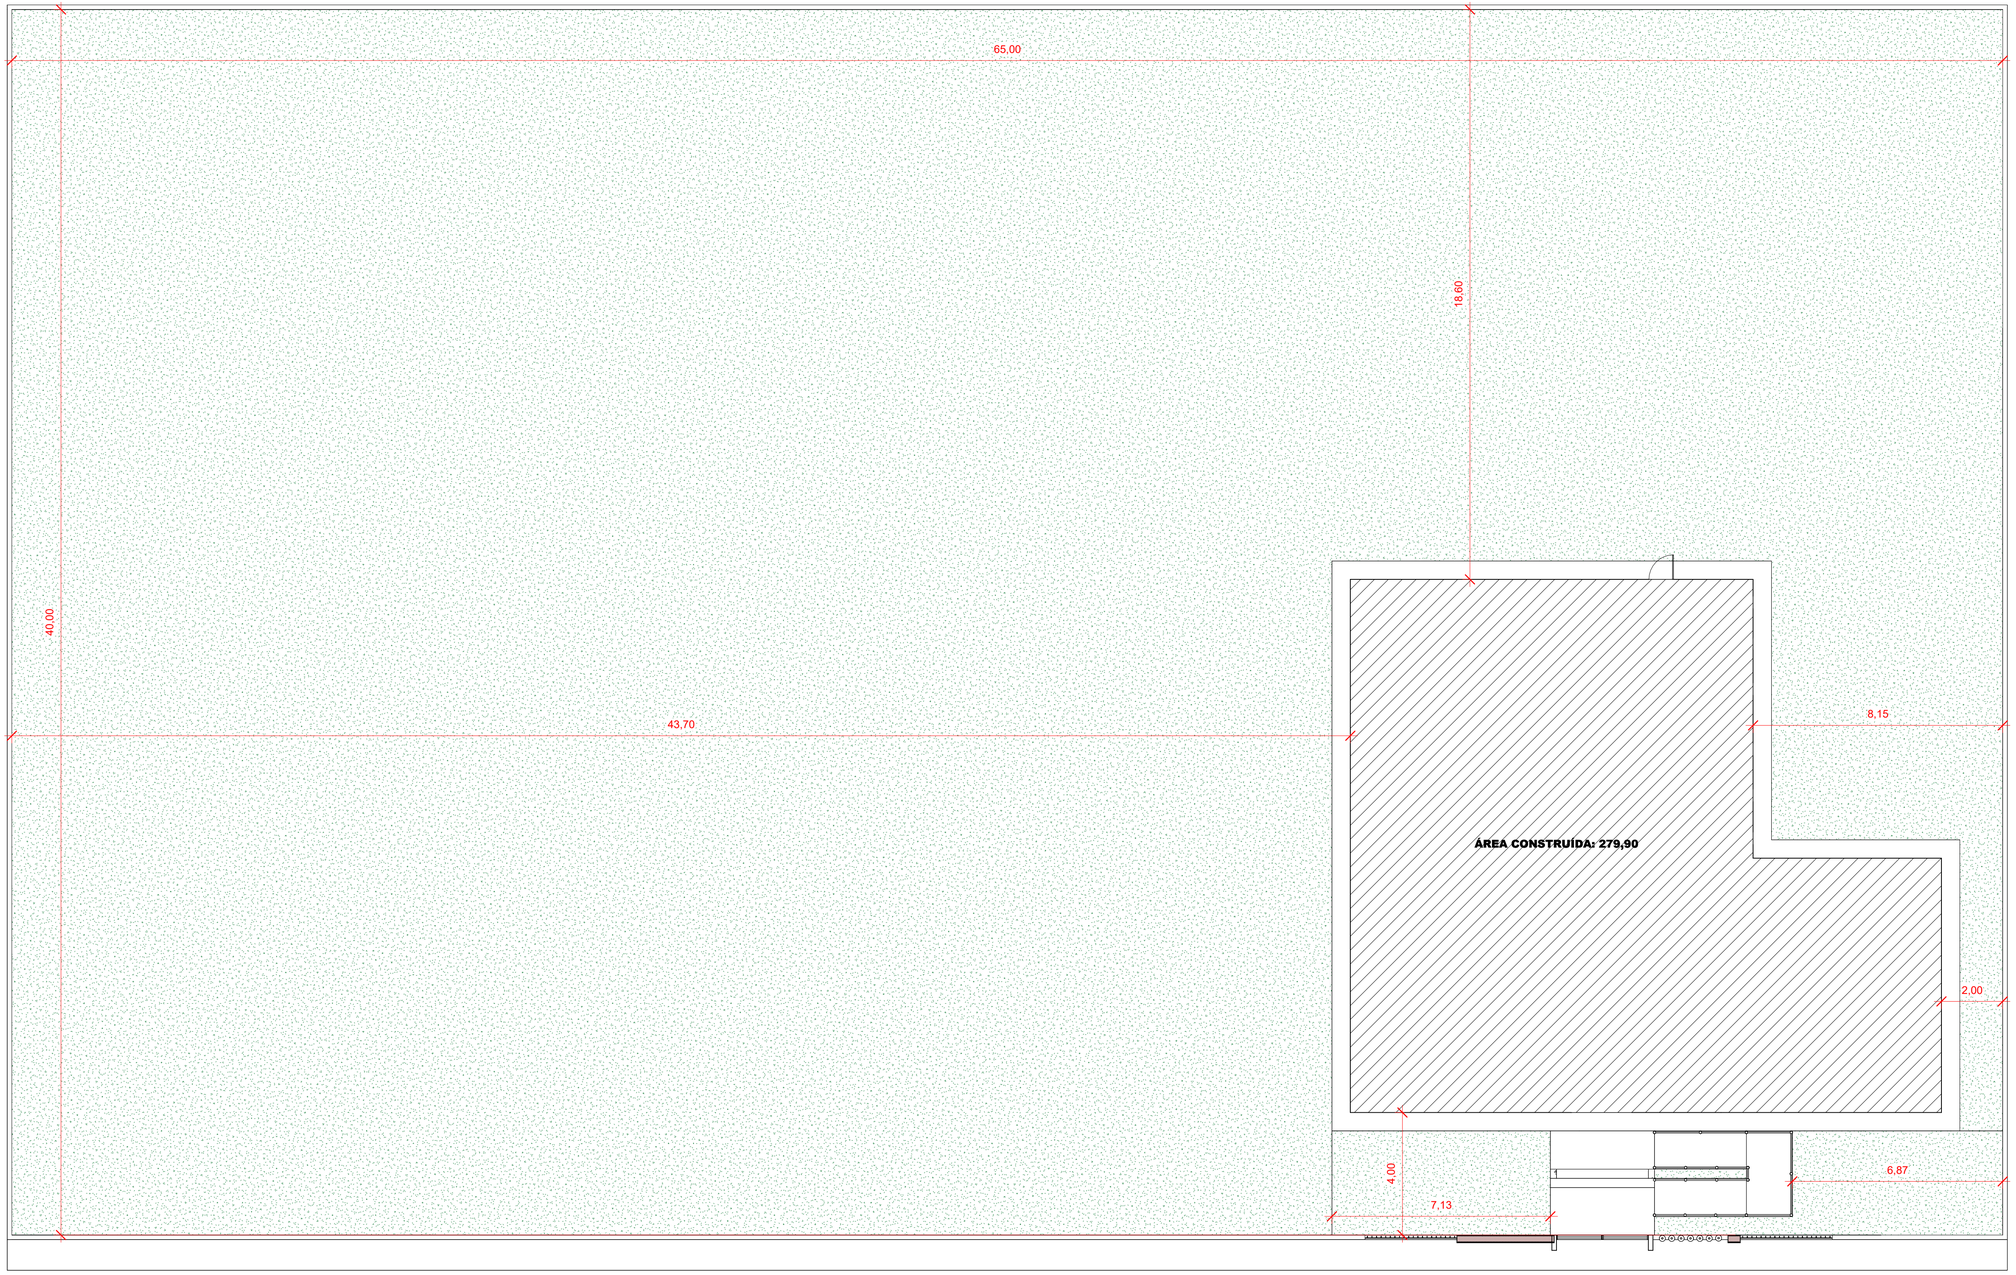


1 PLANTA DE SITUAÇÃO

1 : 100

PREFEITURA DE BARRA DO CORDA
TRABALHANDO PARA TODOS COM RESPEITO E CIDADANIA!

U.I. JOSÉ MACÊDO DA SILVA

Prefeitura Municipal de Barra do Corda - MA

Título: PLANTA DE SITUAÇÃO			
Objeto: REFORMA E AMPLIAÇÃO DA U.I. JOSÉ MACÊDO DA SILVA, POVOADO SUJA PÉ			
Endereço: Povoado Suja Pé, Barra do Corda - MA			Escala: Indicada
Área construída: 279,90 m²	Área Total: 2600,00 m²	Código do Projeto:	
Data: JULHO/2026	Desenho:	ASSINATURA DO RESP. TÉCNICO: Alexandre Castro Sousa, Engenheiro Civil, Engenheiro Ambiental, CREA/MA nº 111392698-8	Crea: 111392698-8
Responsável Técnico: ***ALEXANDRE CASTRO SOUSA***			Folha: 04