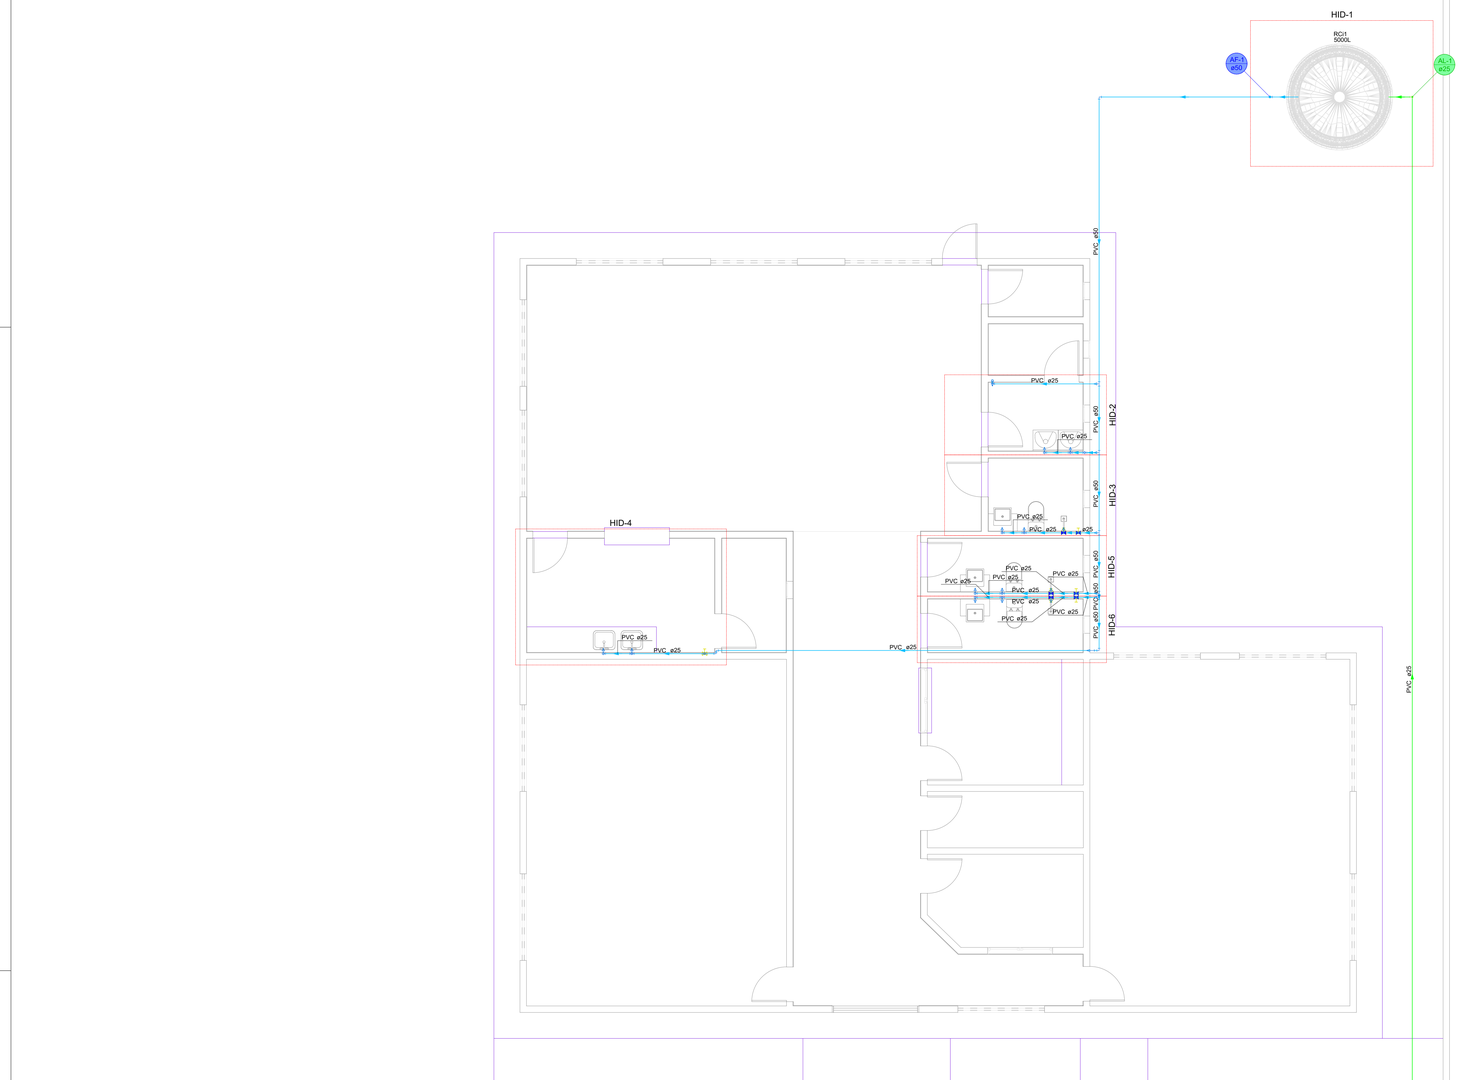


1 PROJETO HIDRÁULICO - PLANTA BAIXA TÉRREO
ESC: 1/50

Lista de materiais - Pavimento	
Alimentação	
Metais	
Registro de esfera	
3/4"	1 pç
PVC misto soldável	
Colar de tomada em PVC	
3/4"	1 pç
Joelho 90 soldável c/ rosca	
25 mm - 3/4"	1 pç
PVC rígido soldável	
Adapt sold.curto c/bolsa-rosca p registro	
25 mm - 3/4"	1 pç
Adapt. sold. c/ registro p/ cx. d'água	
25 mm	1 pç
Curva 90 soldável	
25 mm	2 pç
Torneira de bóia	
3/4"	1 pç
Tubos	
25 mm	34.68 m
Reservatório cilíndrico	
Polietileno	
5000 L	1 pç
Água fria	
Aparelho	
Chuveiro	
25mm x 3/4"	3 pç
Máquina de Lavar Roupa	
25mm x 3/4"	1 pç
Torneira de Pia de Cozinha	
25mm - 3/4"	2 pç
Torneira de Tanque de Lavar	
25mmx 3/4"	2 pç
Torneira de lavatório	
25 mm - 1/2"	3 pç
Vaso Sanitário c/ cx. acoplada	
1/2"	3 pç
Metais	
Registro de gaveta bruto ABNT	
3/4"	1 pç
Registro de gaveta c/ canopla cromada	
3/4"	3 pç
Registro de pressão c/ canopla cromada	
3/4"	3 pç
PVC Acessórios	
Engate flexível cobre cromado com canopla	
1/2 - 30cm	3 pç
Engate flexível plástico	
1/2 - 30cm	3 pç
PVC misto soldável	
Luva soldável c/ rosca	
25 mm -3/4"	3 pç
PVC rígido soldável	
Adapt sold.curto c/bolsa-rosca p registro	
25 mm - 3/4"	11 pç
Adapt. sold. c/ registro p/ cx. d'água	
50 mm	1 pç
Bucha de redução sold. longa	
50 mm - 25 mm	1 pç
Curva 90 soldável	
25 mm	19 pç
50 mm	4 pç
Luva soldável	
50 mm	1 pç
Tubos	
25 mm	32.86 m
50 mm	22.34 m
Tê 90 soldável	
25 mm	8 pç
Tê de redução 90 soldável	
50 mm - 25 mm	5 pç
PVC soldável azul c/ bucha latão	
Joelho 90° soldável com bucha de latão	
25 mm - 3/4"	8 pç
Joelho de redução 90° soldável com bucha de latão	
25 mm- 1/2"	6 pç

Legenda detalhada - Pavimento	
Alimentador Predial	
Metais	
Registro de esfera	
3/4"	1pç
PVC misto soldável	
Colar de tomada em PVC	
3/4"	1pç
Joelho 90 soldável c/ rosca	
25 mm - 3/4"	1pç
PVC rígido soldável	
Adapt sold.curto c/bolsa-rosca p registro	
25 mm - 3/4"	1pç
Registro bruto gaveta ABNT c/PVC soldável	
Metais	
Registro de gaveta bruto ABNT	
3/4"	1pç
PVC rígido soldável	
Adapt sold.curto c/bolsa-rosca p registro	
25 mm - 3/4"	2pç
Registro de Pressão com PVC soldável	
Metais	
Registro de pressão c/ canopla cromada	
3/4"	1pç
PVC misto soldável	
Luva soldável c/ rosca	
25 mm -3/4"	1pç
PVC rígido soldável	
Adapt sold.curto c/bolsa-rosca p registro	
25 mm - 3/4"	1pç
Registro de gaveta c/canopla cromada c/PVC soldável	
Metais	
Registro de gaveta c/ canopla cromada	
3/4"	1pç
PVC rígido soldável	
Adapt sold.curto c/bolsa-rosca p registro	
25 mm - 3/4"	2pç

Legenda de condutos - Pavimento
Água fria
Alimentação

PREFEITURA DE BARRA DO CORDA
GESTÃO 2025 | 2028
TRABALHO E DEDICAÇÃO

REFORMA E AMPLIAÇÃO DA U.I. JOSÉ MACÊDO DA SILVA
PREFEITURA MUNICIPAL DE BARRA DO CORDA - MA

TÍTULO: PROJETO HIDRÁULICO


RESPONSÁVEL TÉCNICO: ALEXANDRE CASTRO SOUSA
CREA: 111392698-8
CASTRO ENGENHARIA

OBJETO: REFORMA E AMPLIAÇÃO DA U.I. JOSÉ MACÊDO DA SILVA, NO POV. SUJA PÉ,MUNICÍPIO DE BARRA DO CORDA - MA
ÁREA CONSTRUÍDA (m²): 279.90 m²
FOLHA: 01


DESENHISTA: ANTONIO
DATA: JULHO/2026
Área total do terreno: 2.600,00 m²
Alexandre Castro Sousa
Engenheiro Civil
Engenheiro Ambiental
CREA/MA nº 111392698-8
ESCALA: INDICADA

RESPONSÁVEL PELO EMPREENDIMENTO: RIGO ALBERTO TELES DE SOUSA


LEI FEDERAL 5194/66 ART 18 – As alterações do projeto ou plano original só poderão ser feitas pelo profissional que o tenha elaborado.

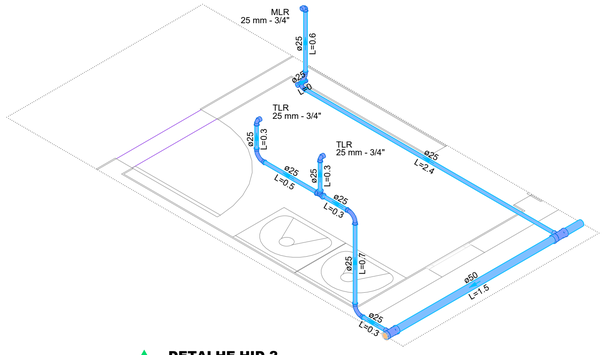


DETALHE HID-2
1:25

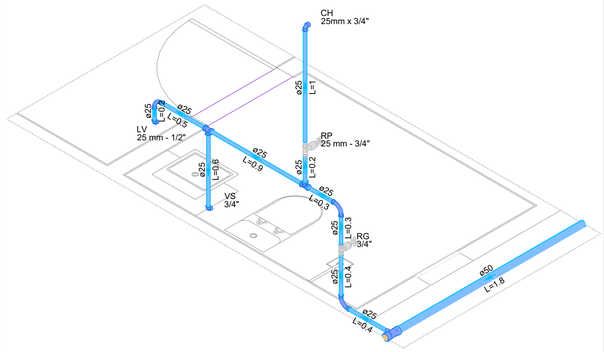


DETALHE HID-3
1:25

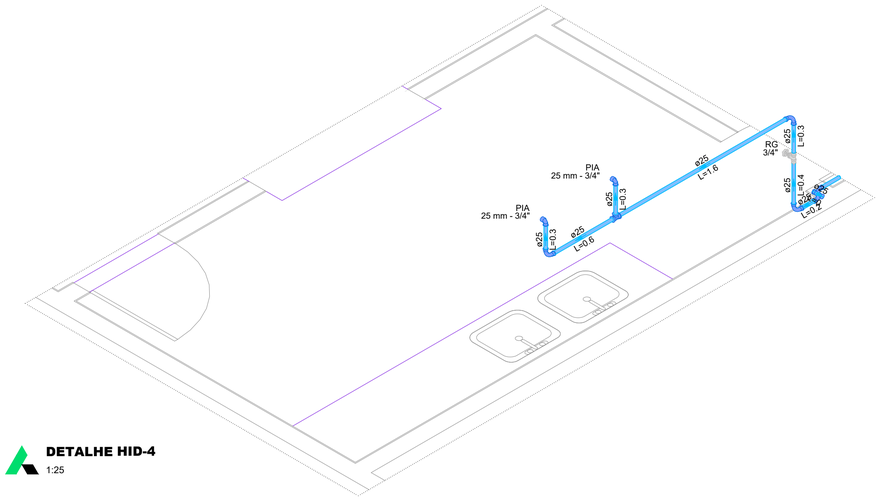


DETALHE HID-4
1:25

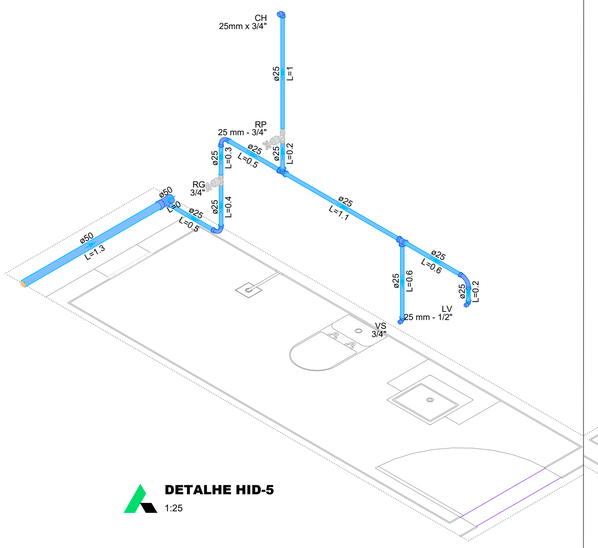

DETALHE HID-5
1:25

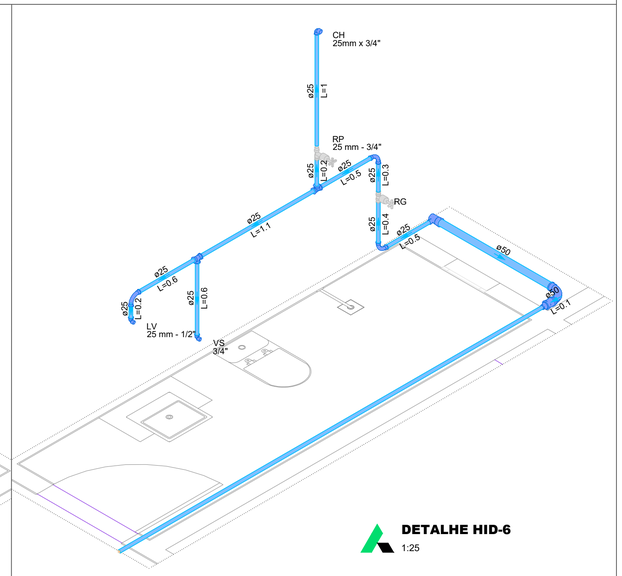

DETALHE HID-6
1:25

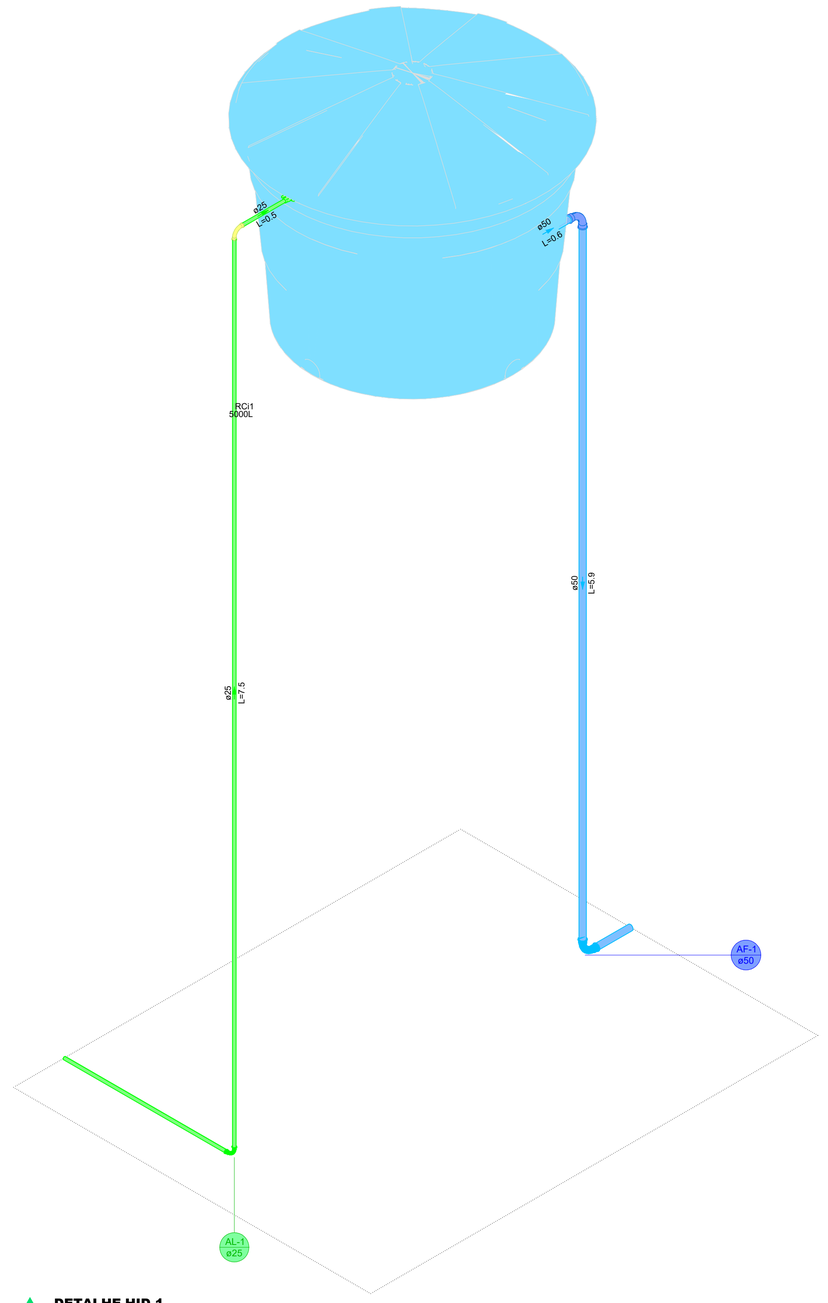

DETALHE HID-1
1:25

PREFEITURA DE BARRA DO CORDA
GESTÃO TRABALHANDO PARA TODOS COM RESPEITO E CIDADANIA

REFORMA E AMPLIAÇÃO DA U.I. JOSÉ MACÊDO DA SILVA

PREFEITURA MUNICIPAL DE BARRA DO CORDA - MA

TÍTULO: PROJETO HIDRÁULICO

RESPONSÁVEL TÉCNICO: ALEXANDRE CASTRO SOUSA	CREA: 111392698-8
OBJETO: REFORMA E AMPLIAÇÃO DA U.I. JOSÉ MACÊDO DA SILVA, NO POV. SUJA PÉ,MUNICÍPIO DE BARRA DO CORDA - MA	ÁREA CONSTRUÍDA (m²): 279,90 m²
DESENHISTA: ANTONIO	DATA: JULHO/2026
Área total do terreno: 2.600,00 m²	
RESPONSÁVEL PELO PROPONENTE: RIGO ALBERTO TELES DE SOUSA	

CASTRO ENGENHARIA
ENGENHARIA CIVIL E AMBIENTAL

Alexandre Castro Sousa
Engenheiro Civil
Engenheiro Ambiental
CREA/MA nº 111392698-8

FOLHA: 02

ESCALA: INDICADA

LEI FEDERAL 5194/66 ART. 18 – As alterações do projeto ou plano original só poderão ser feitas pelo profissional que o tenha elaborado.