



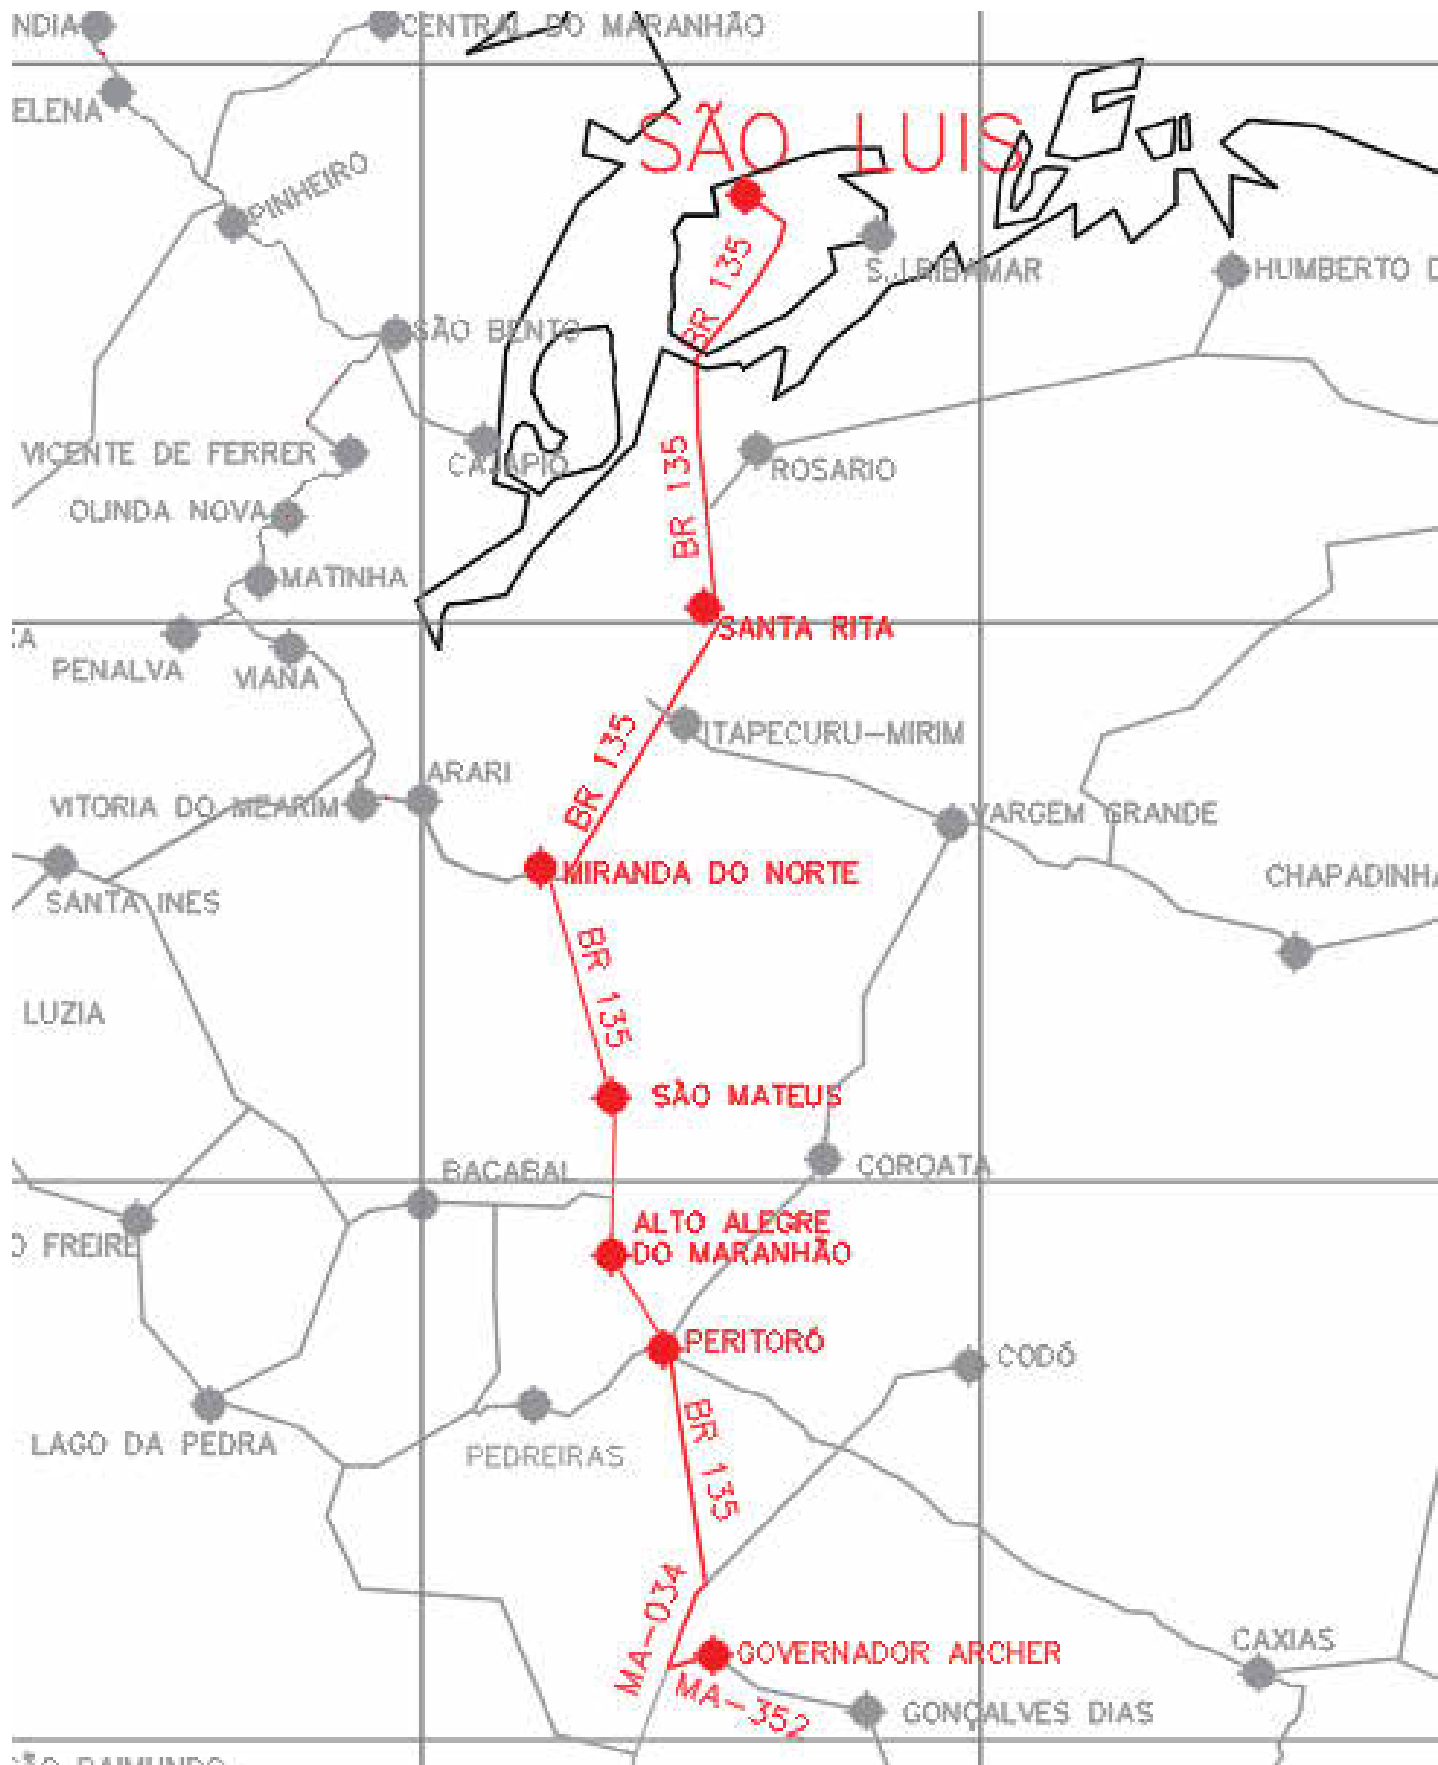

PONTOS	LATITUDE	LONGITUDE	EXTENSÃO DO TRECHO
P1	5°30'15.12"S	45°15'1.42"O	318,00 m
P2	5°30'19.78"S	45°15'9.99"O	

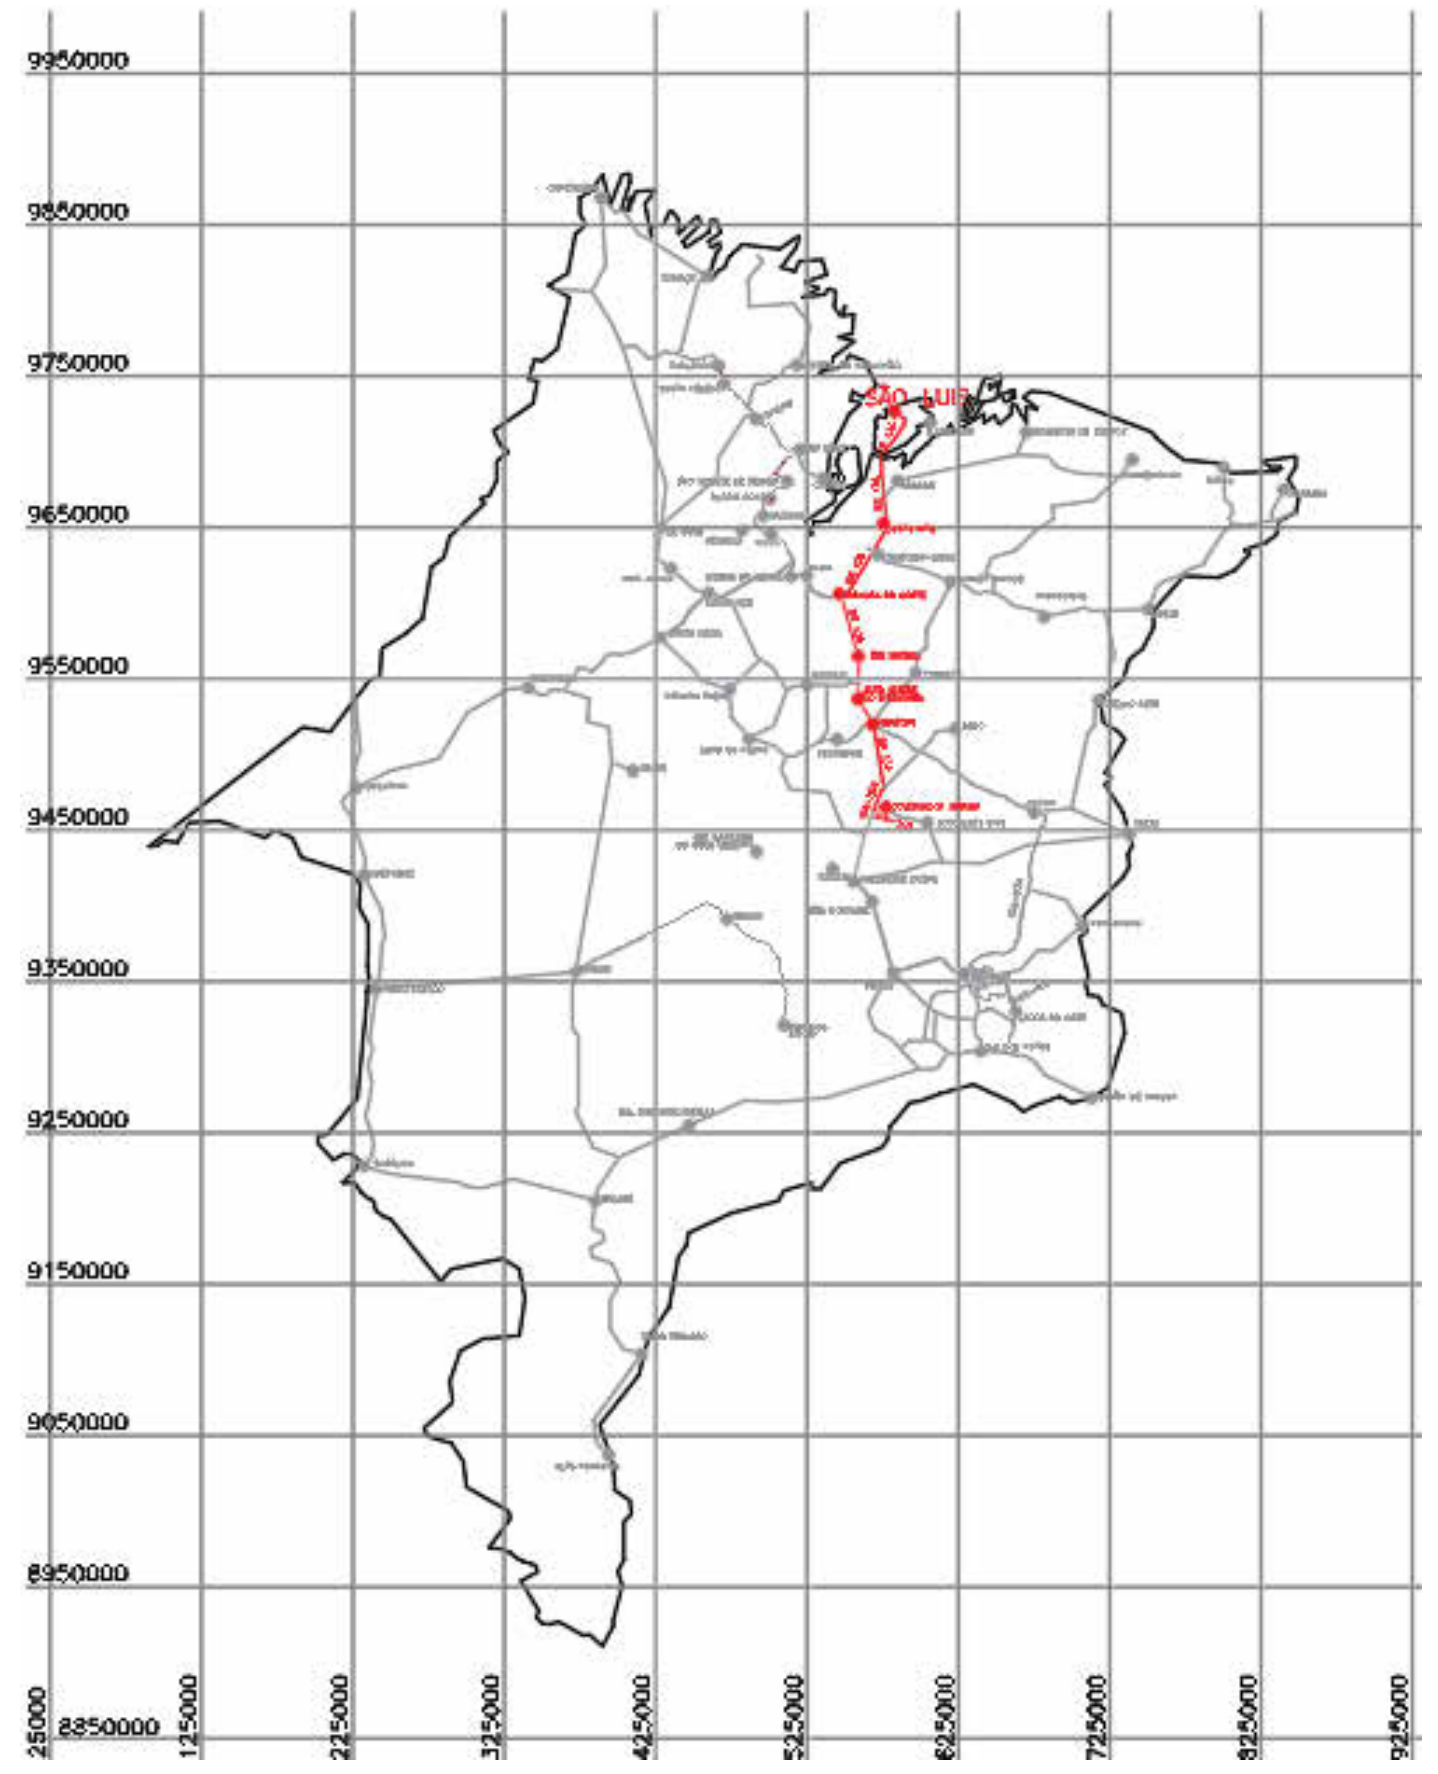

REFORMA DE CANTEIROS NA AV. ELIÉSER MOREIRA
Prefeitura municipal de Barra do Corda - MA

Título: PLANTA DE LOCALIZAÇÃO			
Objeto: Reforma de canteiros na Av. Eliéser Moreira, no Município de Barra do Corda - MA			
Endereço: Av. Eliéser Moreira, Barra do Corda - MA		Desenho: Keven	
Responsável Técnico: Armando Augusto da Silveira Galleni		Cria: 111830685-6	
Extensão (km): 0,31 km		Data: Fevereiro 2026	
Extensão (m): 318,00 m		Escala: Indicada	
Responsável pelo proponente: Rigo Alberto Telis de Sousa		Folha: 02	