


QUADRO DE ÁREAS			
Item	Ambiente	Área (m²)	Perímetro
1	VESTIBULÁRIO	3,45 m²	7,00 m
2	DEPÓSITO	2,76 m²	7,00 m
3	DESPENSA	4,71 m²	8,70 m
4	ÁREA DE SERVIÇO	10,10 m²	14,10 m
5	COZINHA	16,24 m²	16,20 m
6	SANITÁRIO MASCULINO	14,02 m²	15,20 m
7	SANITÁRIO FEMININO	14,02 m²	15,20 m
8	CIRCULAÇÃO	24,25 m²	35,20 m
ÁREA TOTAL SEM PAREDES = 89,55 m²			
ÁREA TOTAL COM PAREDES = 99,22 m²			
COMPARTIMENTOS EXTERNOS AO BLOCO			
9	COMPARTIMENTO DE LIXO	1,61 m²	5,30 m
10	COMPARTIMENTO DE GÁS	1,61 m²	5,30 m

ESPECIFICAÇÕES			
PISO			
1 - CIMENTADO DESEMPENADO			
2 - CERÂMICA 40 x 40 cm COR BRANCO ANTIDERRAPANTE			
3 - CERÂMICA 40 x 40 cm COR CINZA ANTIDERRAPANTE			
4 - GRAMADO			
5 - BRITA			
PAREDE			
1 - CERÂMICA 30 x 40 cm COR BRANCO ATÉ 80 cm + FAIXA DE MADEIRA COM VERNIZ FOSCO E PINTURA ACRÍLICA			
2 - CERÂMICA 30 x 40 cm COR BRANCO ATÉ 180 cm + FAIXA CERÂMICA 10 x 10 cm AZUL E PINTURA ACRÍLICA			
3 - CERÂMICA 30 x 40 cm COR BRANCO ATÉ 180 cm + FAIXA CERÂMICA 10 x 10 cm VERMELHA E PINTURA ACRÍLICA			
4 - CERÂMICA 10 x 10 cm COR BRANCO ATÉ 80 cm + FAIXA CERÂMICA 10 x 10 cm AZUL E PINTURA ACRÍLICA			
5 - CERÂMICA 30 x 40 cm COR BRANCO ATÉ O TETO			
TETO			
1 - LAJE PINTURA PVA LATEX BRANCO NEVE SOBRE MASSA CORRIDA PVA			
2 - ESTRUTURA APARENTE			

MAPA DE ESQUADRIAS			
LEGENDA DE PORTAS - PORTAS EM MADEIRA COM PINTURA			
REF.	Dimensões (cm)	QUANT.	TIPO
01	80 x 210	7	1 folha - de abrir - las em madeira
02	80 x 210	7	2 folhas - de abrir - las em madeira
03	80 x 210	2	2 folhas - de abrir - las em madeira
04	80 x 210	1	1 folha - de abrir - las em madeira
05	80 x 210	1	2 folhas - de abrir - las em madeira
06	80 x 210	1	2 folhas - de abrir - las em madeira
07	80 x 180	3	1 folha - de abrir - las em madeira
08	80 x 180	2	1 folha - de abrir - las em madeira
LEGENDA DE PORTAS - PORTAS DE ALUMÍNIO			
REF.	Dimensões (cm)	QUANT.	TIPO
09	80 x 210	1	21 folha - de abrir - com vidro e veneziana
LEGENDA DE JANELAS - JANELAS ALUMÍNIO			
REF.	Dimensões (cm)	Área (m²)	QUANT.
10	60 x 40	0,24	1
11	60 x 90	0,54	2
12	100 x 40	0,40	7
13	150 x 40	0,60	1
14	120 x 100	1,20	5
15	150 x 110	1,65	2
16	200 x 110	2,20	4
17	220 x 110	2,42	28
18	60 x 200	1,20	6
19	80 x 100 x 20 x 12	1,98	1

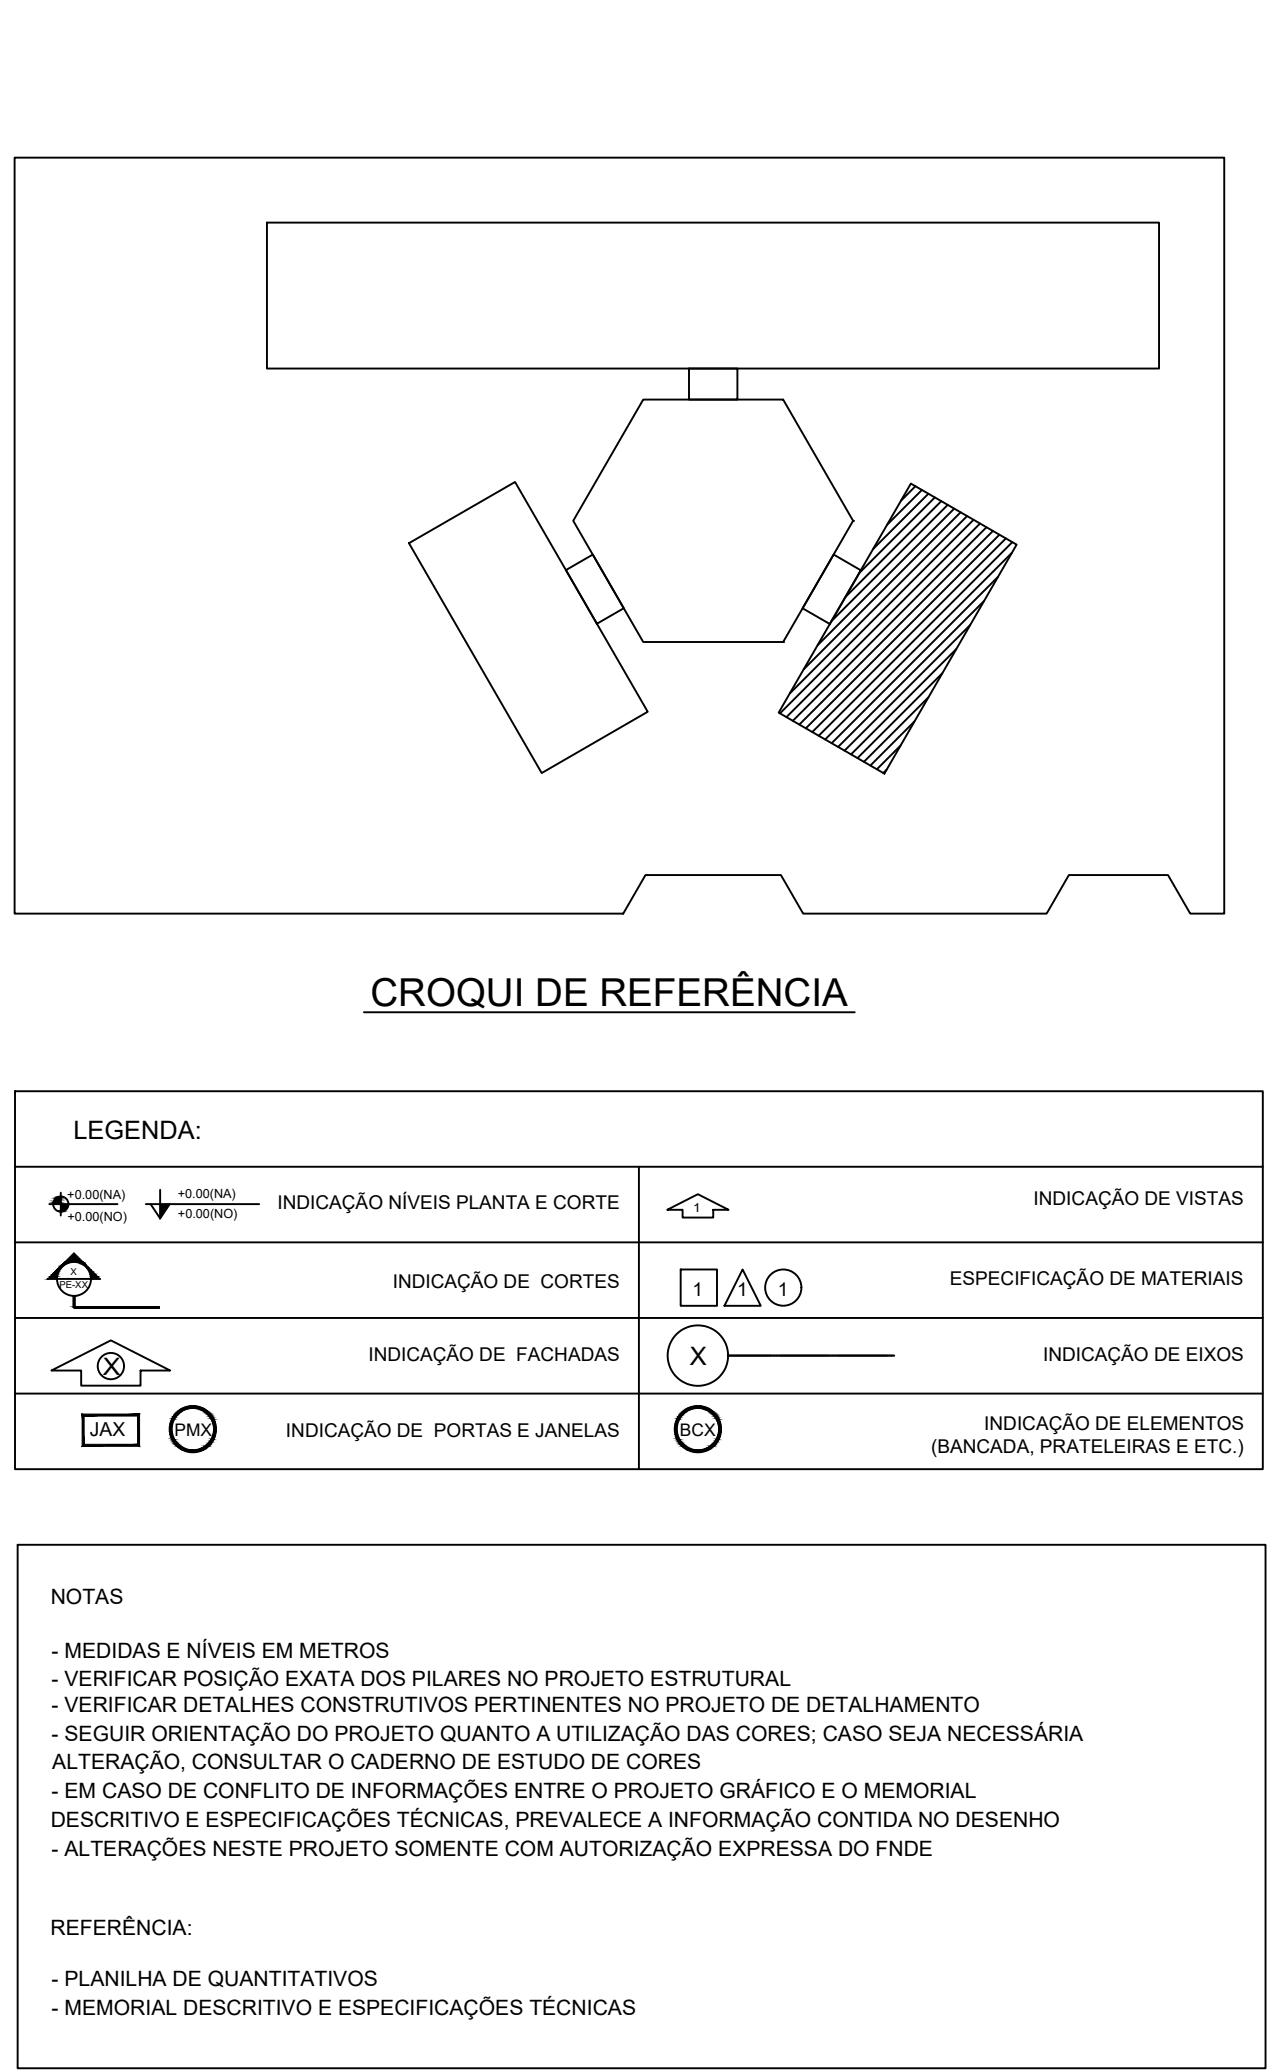

LEGENDA:

INDICAÇÃO NÍVEIS PLANTA E CORTE

INDICAÇÃO DE VISTAS

INDICAÇÃO DE CORTES

ESPECIFICAÇÃO DE MATERIAIS

INDICAÇÃO DE FACHADAS

INDICAÇÃO DE EIXOS

INDICAÇÃO DE PORTAS E JANELAS

INDICAÇÃO DE ELEMENTOS (BANCADA, PRATELEIRAS E ETC.)

NOTAS

- MEDIDAS E NÍVEIS EM METROS

- VERIFICAR POSIÇÃO EXATA DOS PILARES NO PROJETO ESTRUTURAL

- VERIFICAR DETALHES CONSTRUTIVOS PERTINENTES NO PROJETO DE DETALHAMENTO

- SEGUIR ORIENTAÇÃO DO PROJETO QUANTO A UTILIZAÇÃO DAS CORES, CASO SEJA NECESSÁRIA

- ALTERAÇÃO, CONSULTAR O CADERNO DE ESTUDO DE CORES

- EM CASO DE CONFLITO DE INFORMAÇÕES ENTRE O PROJETO GRÁFICO E O MEMORIAL DESCRITIVO E ESPECIFICAÇÕES TÉCNICAS, PREVALECE A INFORMAÇÃO CONTIDA NO DESENHO

- ALTERAÇÕES NESTE PROJETO SOMENTE COM AUTORIZAÇÃO EXPRESSA DO FNDE

REFERÊNCIA:

- PLANILHA DE QUANTITATIVOS

- MEMORIAL DESCRITIVO E ESPECIFICAÇÕES TÉCNICAS

PREFEITURA DE BARRA DO CORDA

TRABALHANDO PARA TODOS COM RESPEITO E CIDADANIA

REFORMA DA U.I. ANTONIA ISMAR TAVEIRA MUNIZ, POVOADO TAMARINDO DO BARRO BRANCO, BARRA DO CORDA - MA

MUNICÍPIO – UF: MUNICÍPIO

PROPRIETÁRIO:

ENDEREÇO: ENDEREÇO

PROPRIETÁRIO

RESP. TÉCNICO CAU/ CREA

DLFO CAU/ CREA

RA

OBSERVAÇÕES:

ESCOLA 6 SALAS DE AULA

COORDENAÇÃO CGEST - Coordenação Geral de Infraestrutura Educacional

DESCRIÇÃO-1
DESCRIÇÃO-2
DESCRIÇÃO-3

ARQ

REVISÃO R-01 R-02 R-03

ESCALA ESCALA DATA EMISSÃO DATA

PRANCHA 00/00

FORMATO DESENHO