


projeção cobertura
3.44
1.00
9.46
1.00
9.46
1.00
9.46
1.00
9.46
1.00
9.46
1.00
9.46
1.00
.86
ARQUIVO
a=1.111,15m²
2.98
12.24
1.20
1.20
1.20


ITEM 01

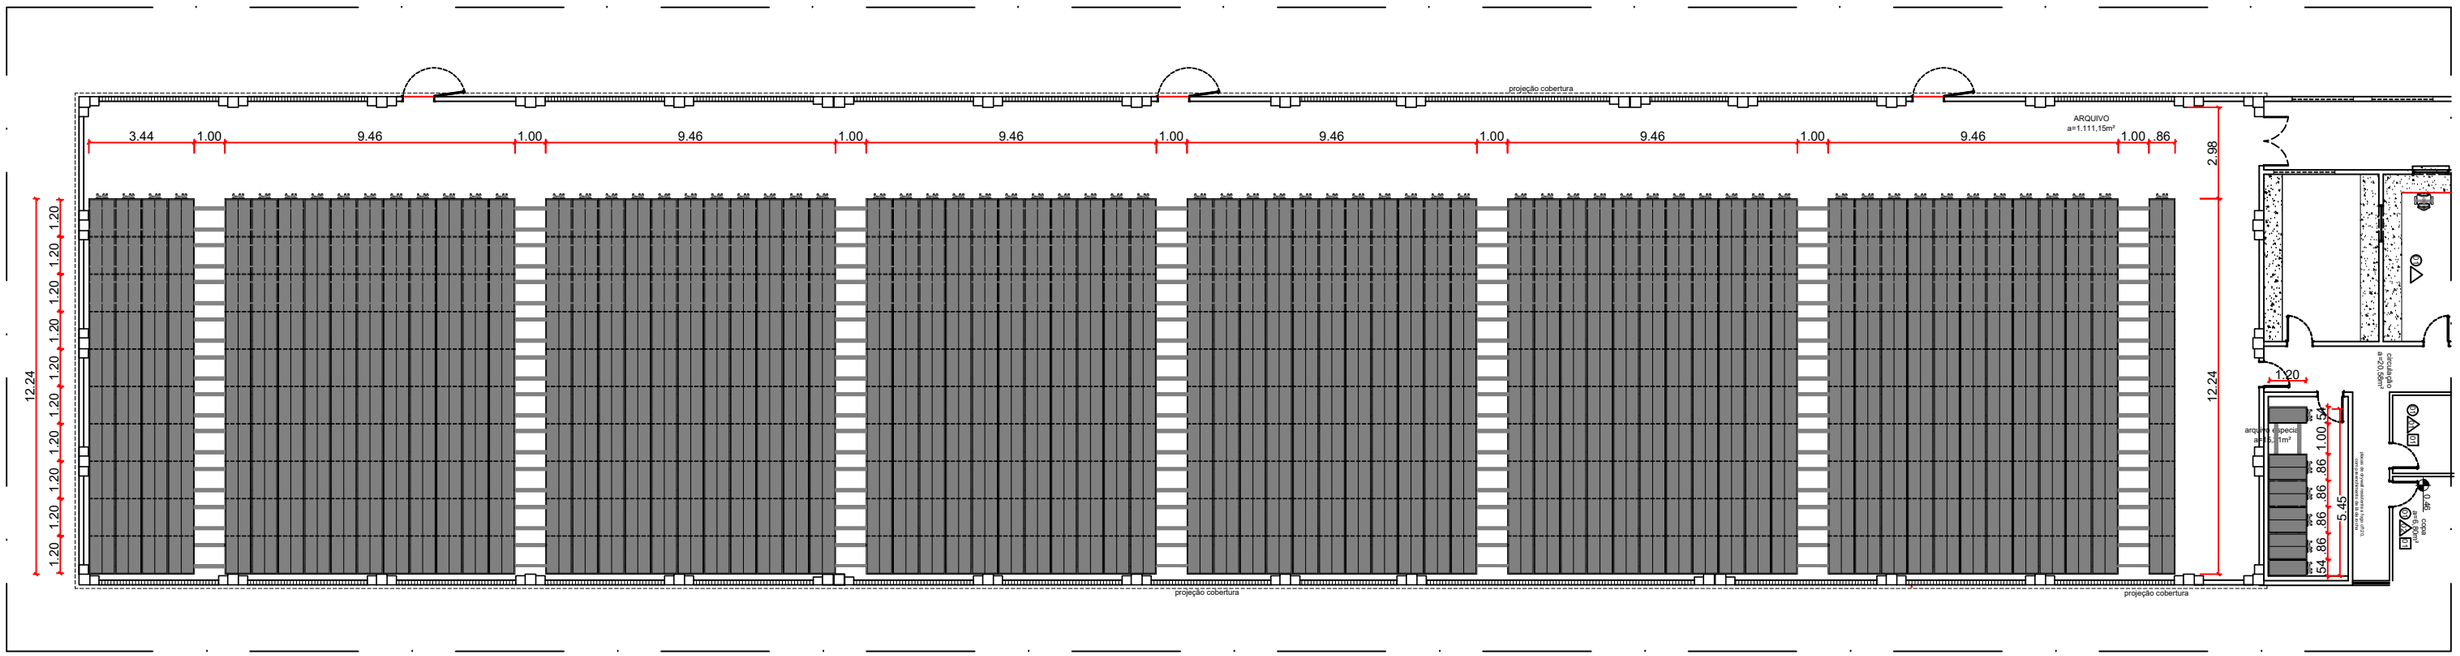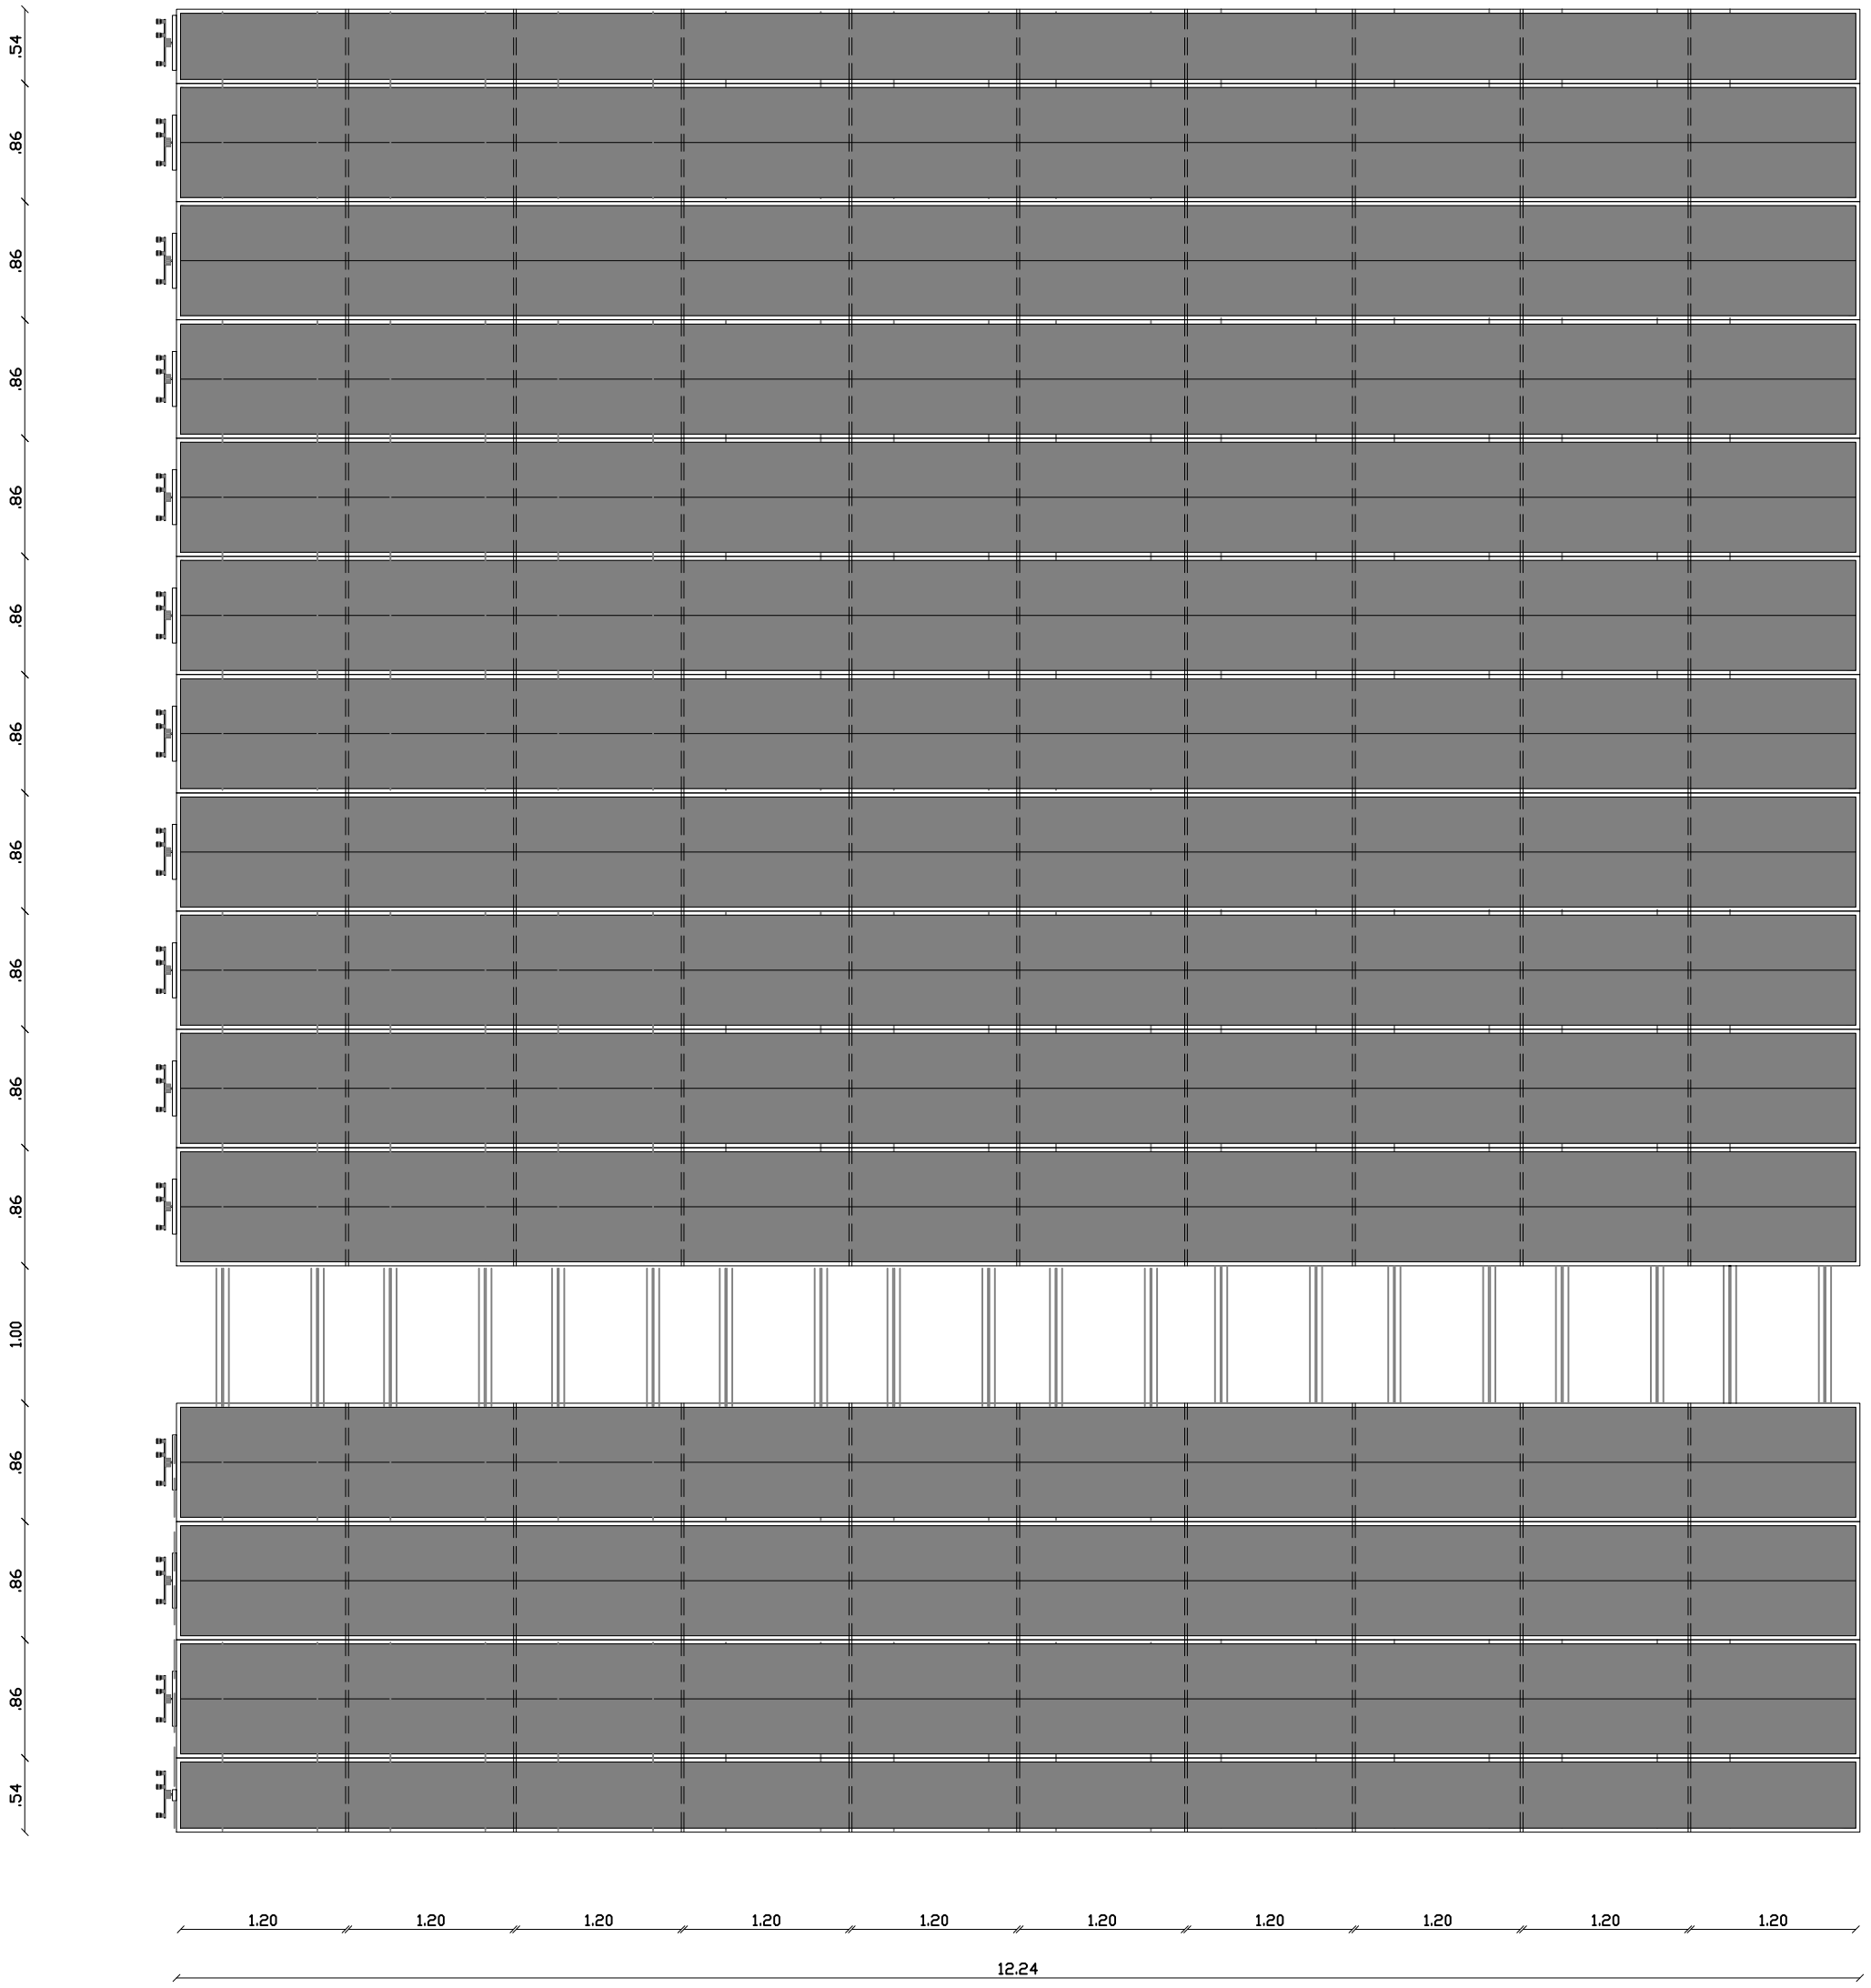

PANTA BAIXA
Esc.: 1 | 50

TRIBUNAL DE JUSTIÇA DO PIAUÍ DEPARTAMENTO DE ENGENHARIA	obra: LAYOUT ARQUIVO DESLIZANTE	projeto: CAIO ALBUQUERQUE	prancha: 02/04
	local: ARQUIVO DEMERVAL LOBÃO	data: MAIO/2026	escala: 1/50


ITEM 02

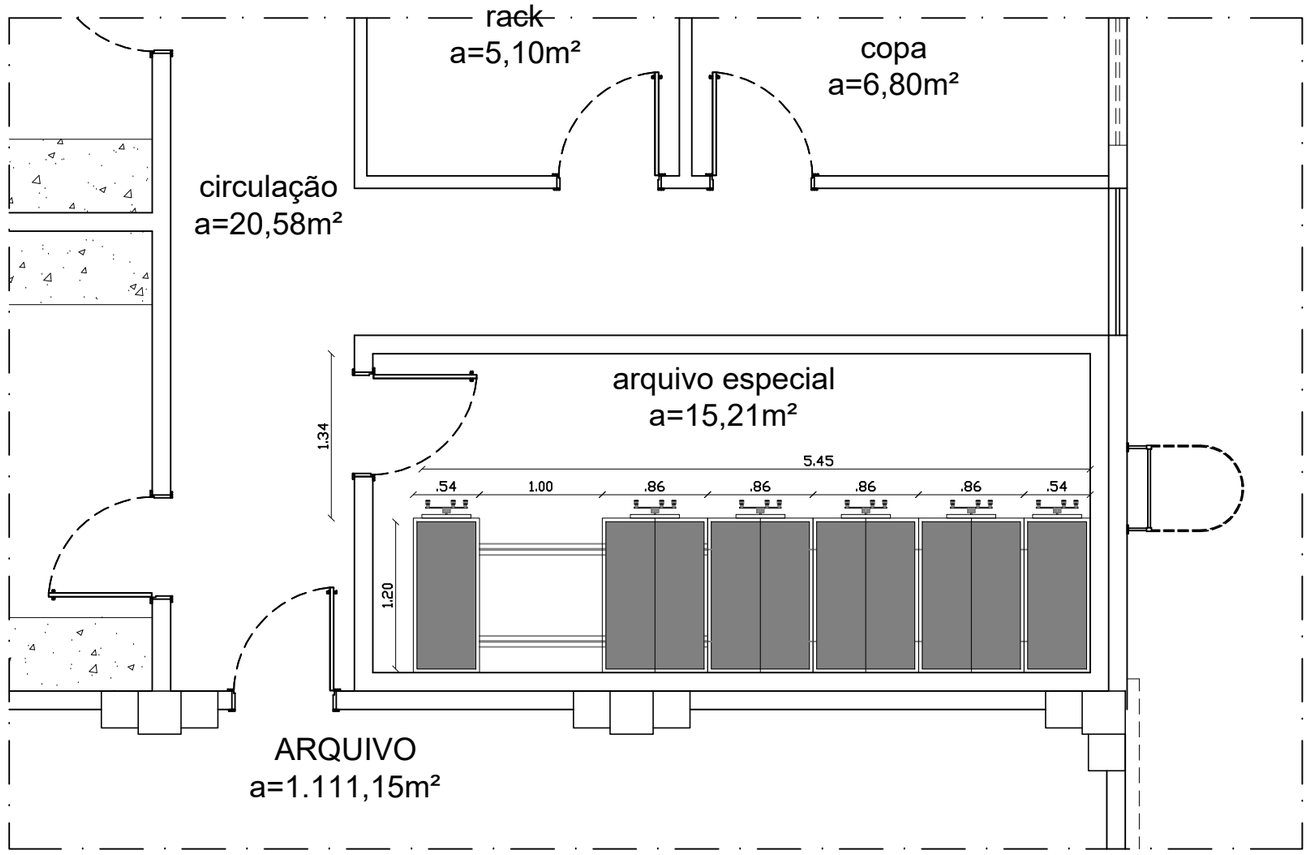

PANTA BAIXA
Esc.: 1 | 50


TRIBUNAL DE JUSTIÇA DO PIAUÍ DEPARTAMENTO DE ENGENHARIA	obra: LAYOUT ARQUIVO DESLIZANTE	projeto: CAIO ALBUQUERQUE	prancha: 03/04
	local: ARQUIVO DEMERVAL LOBÃO	data: ABR/2026	escala: 1/50

ITEM 01

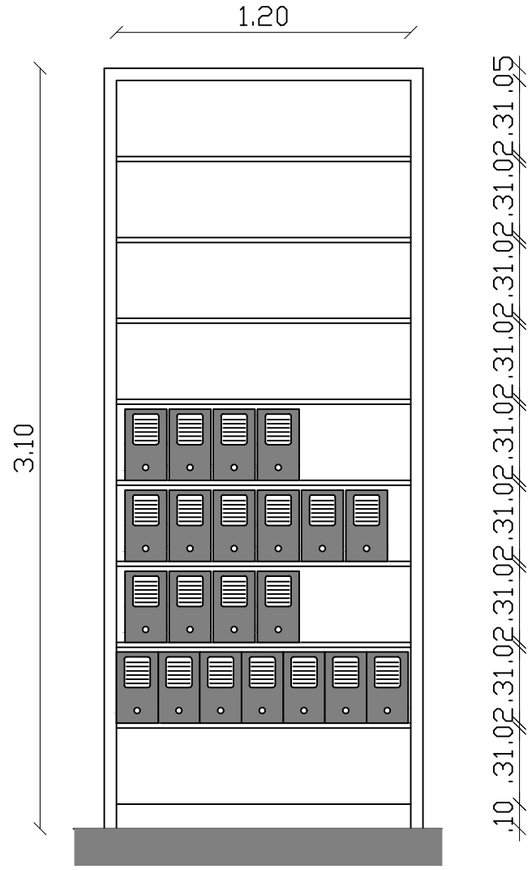

FACE - ITEM 01
Esc.: 1 | 50

ITEM 02

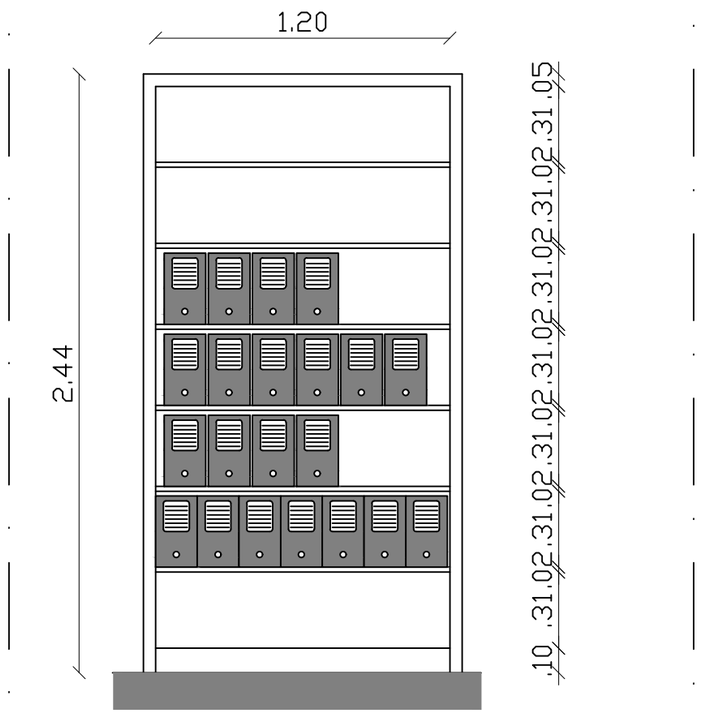

FACE - ITEM 02
Esc.: 1 | 50

TRIBUNAL DE JUSTIÇA DO PIAUÍ
DEPARTAMENTO DE ENGENHARIA

obra: LAYOUT ARQUIVO DESLIZANTE		projeto: CAIO ALBUQUERQUE	prancha: 04/04
local: ARQUIVO DEMERVAL LOBÃO	data: MAIO/2026	escala: 1/25	