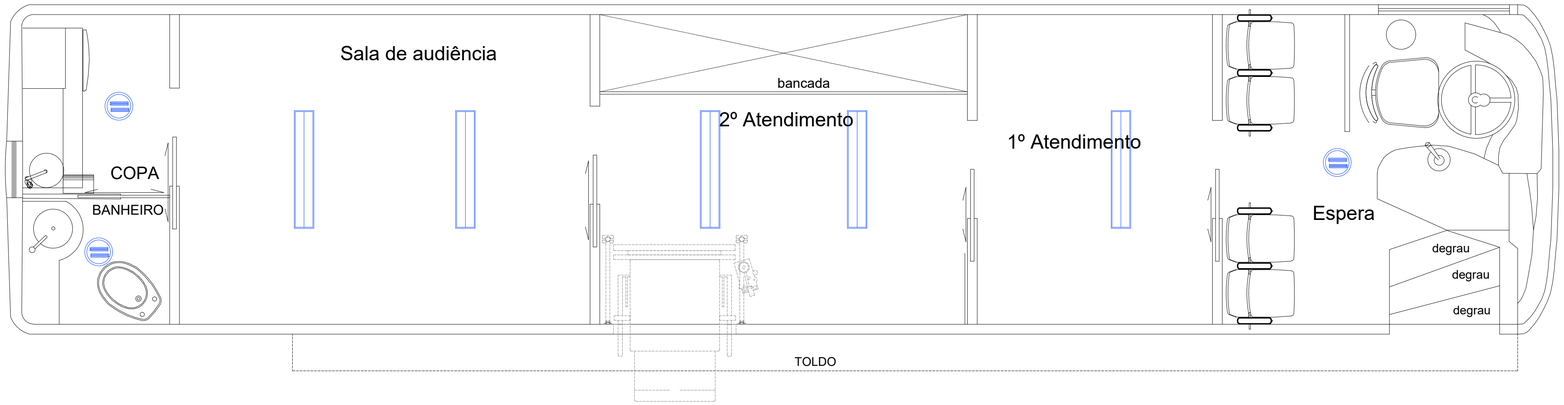

01 PLANTA DE LAYOUT DE ILUMINAÇÃO
ESCALA : 1:25

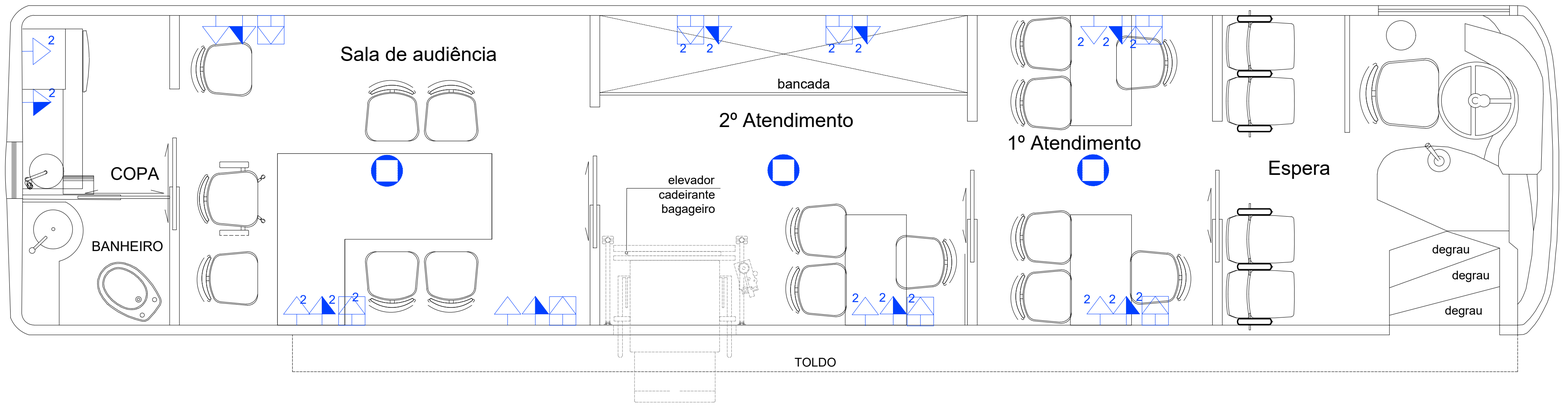

02 PLANTA DE LAYOUT DE ELÉTRICA E LÓGICA
ESCALA : 1:25

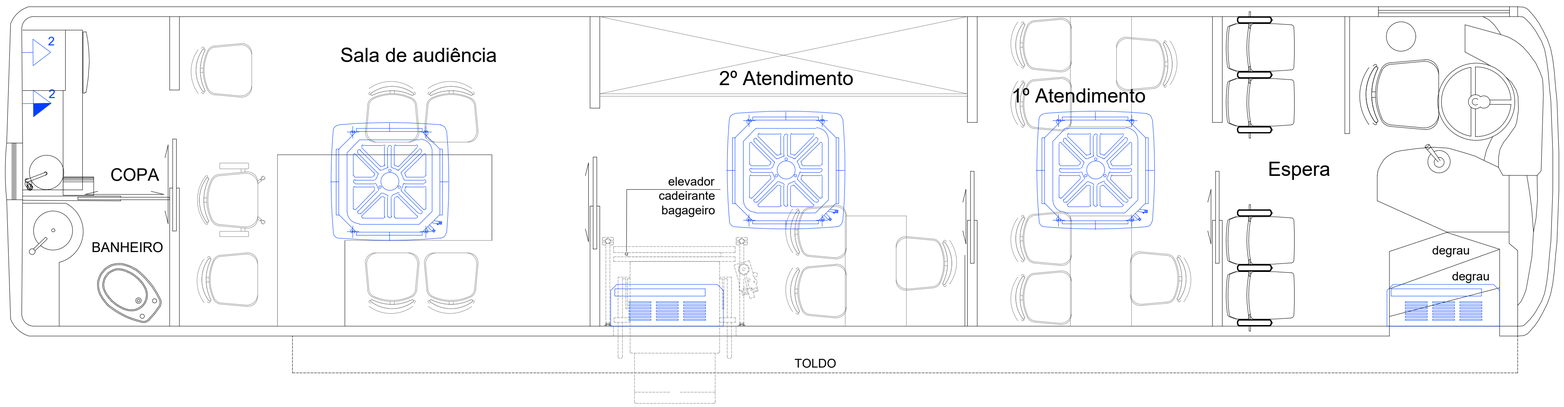

03 PLANTA DE LAYOUT DE REFRIGERAÇÃO
ESCALA : 1:25

PLOTAGEM
white - 0.1
red - 0.1
green - 0.3
yellow - 0.3
cyan - 0.5
magenta 0.5
blue - 0.7
cor nº9 - 0.2 (object color)
cor nº8 - 1.0
cor nº32 - 1.2
cor nº171 - 0.4
cor nº14 - 0.8
cor nº30 - 0.2
cor nº251 -0.2 (object color)
cor nº42 - 0.2
cor nº43 -0.2 (object color)
cor nº240 - 0.2 (object color)
cor nº250 - 0.2 (object color)
cor nº254 - 0.2 (object color)
obs: todas black exceto as indicadas

LEGENDA:

- Tomada tomada para ar no teto
- Tomada elétrica a 0,30m do piso
- Tomada elétrica a 1,10m do piso
- Ponto de lógica e telefone
- 2 Tomada elétrica dupla a 0,30m do piso
- 2 Tomada elétrica dupla a 1,10m do piso
- 2 Ponto de lógica e telefone duplo
- Luminária tubular 2x18w led
- Luminária led 7,5w
- Ar condicionado tipo RV "Recreation Vehicles", sem dutos de refrigeração para funcionamento com veículo parado e motor desligado, usando energia externa 220/380 volts e gerador.
- Cortina de ar sobre a porta de entrada, que possibilite que a polia fique aberta mantendo a temperatura interna.

Na cabine do motorista ar condicinado acoplado ao motor, 24 volts com saída na cab ine, para utilização quando o veículo em movimento, capacidade 30.000BTU's

PODER JUDICIÁRIO DO ESTADO DO PIAUÍ

Folha Nº
Processo Nº
Rubrica

SUPERINTENDÊNCIA DE ENGENHARIA E ARQUITETURA
Av. Padre Humberto Pietrogrande, nº 3509, bairro São Raimundo
Teresina-PI (86) 3218-0989/ engenharia@tjpi.jus.br

obra:
ÔNIBUS JUSTIÇA ITINERANTE

local:
Av. Padre Humberto Pietrogrande, nº 3509,
bairro São Raimundo, Teresina-PI

Autores do projeto/ CREA ou CAU:
Caio Medeiros de Noronha Albuquerque
CAU A35417-1

Responsáveis Técnicos/ CREA ou CAU:

Ordenador de Despesas:

Espaço reservado aos carimbos da Prefeitura Municipal

Espaço reservado aos carimbos do CREA/ CAU-PI

Espaço reservado aos carimbos do Corpo de Bombeiros

Espaço reservado aos carimbos do TJ-PI

Prancha:
ARQ-02/03
ANEXO D

Conteúdo da prancha:
PLANTA DE LAYOUT DE ILUMINAÇÃO
PLANTA DE LAYOUT DE ELÉTRICA E LÓGICA
PLANTA DE LAYOUT DE REFRIGERAÇÃO

Desenho:	Escala:	Data:
Caio Albuquerque	1/25	NOV/2024

Planta modificada/ atualizada em: 00.00.0000- Rev 00