



01 PLANTA DE SINALIZAÇÃO
SEM ESCALA

A
REGULAMENTAÇÃO
Ø 1,00

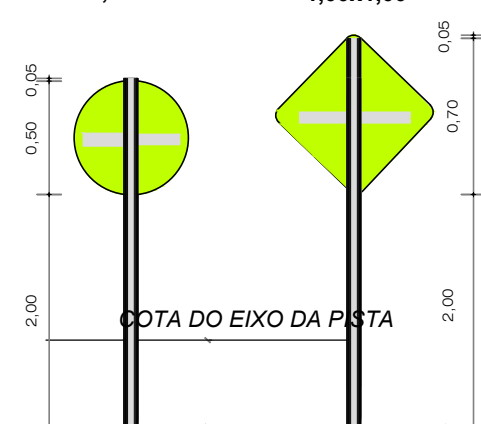

B
ADVERTÊNCIA
1.00x1.00

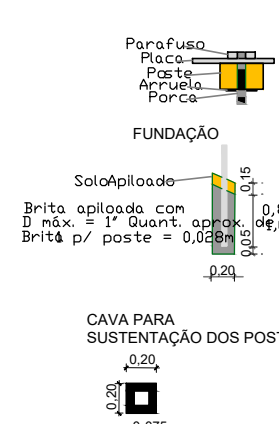

Pórtico

Placa

Porca

Arruela

Força

FUNDAÇÃO

Solo/Apeloado

apeloado com

p. = 1° Quant. aprox. de 0.02m

0.80 min. (Poste A)

0.70 min. (Poste B)






0.20

0.20

CAVA PARA SUSTENTAÇÃO DOS POSTES

0.20

0.20

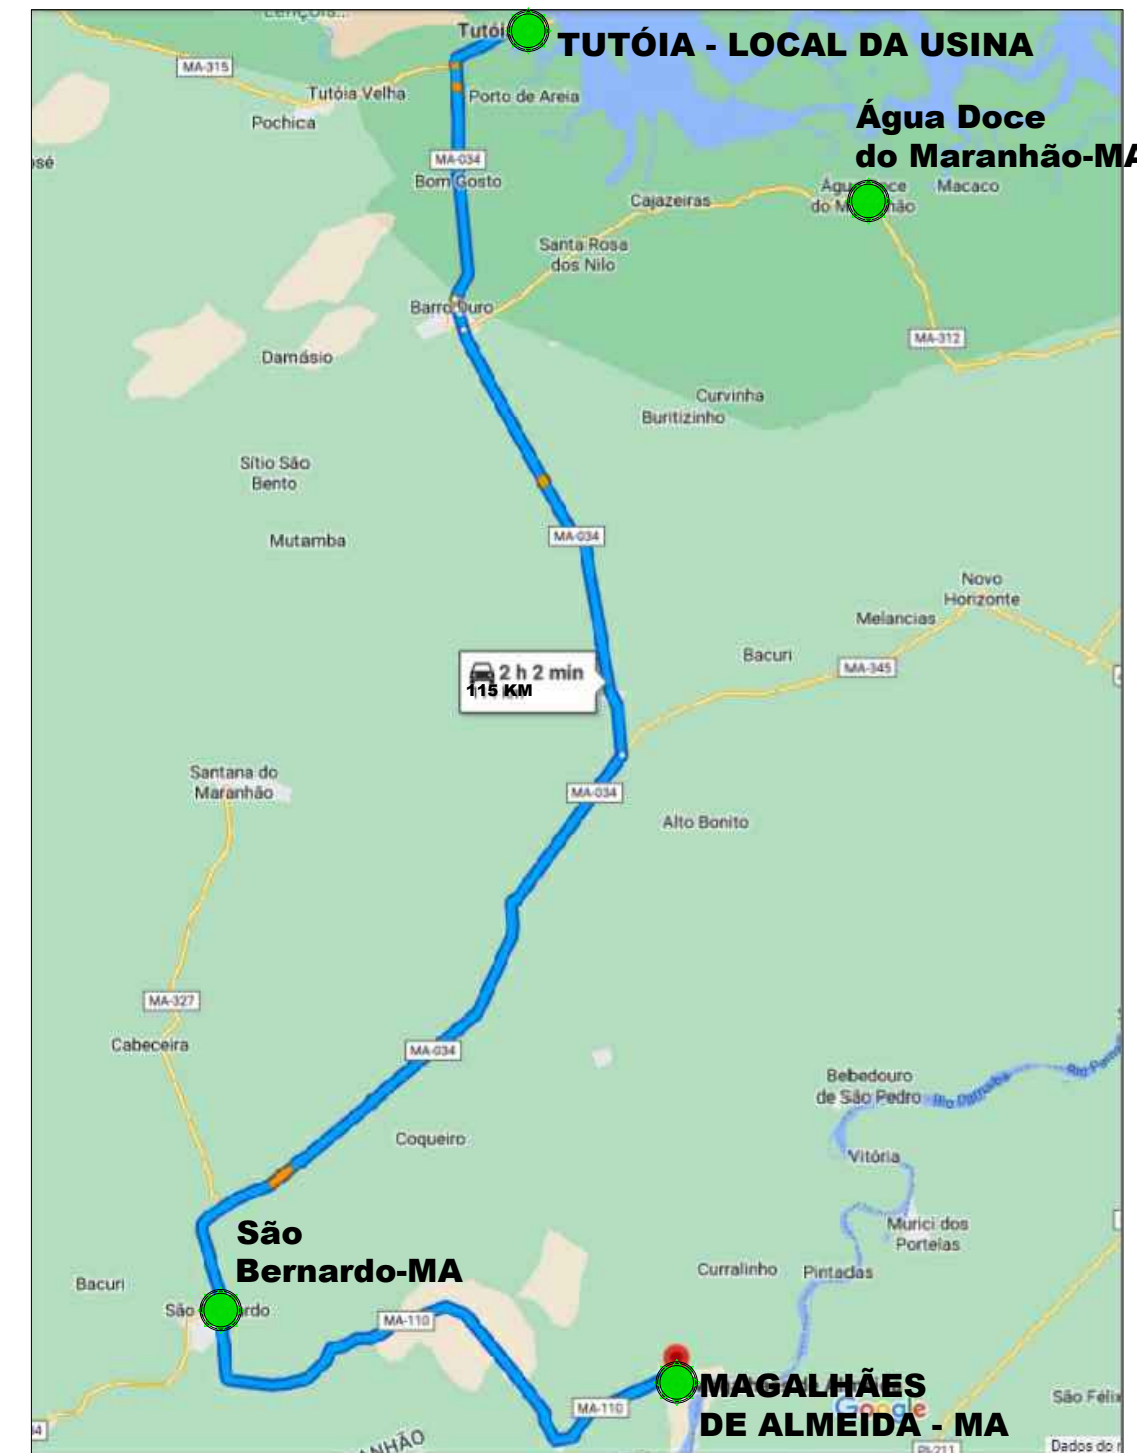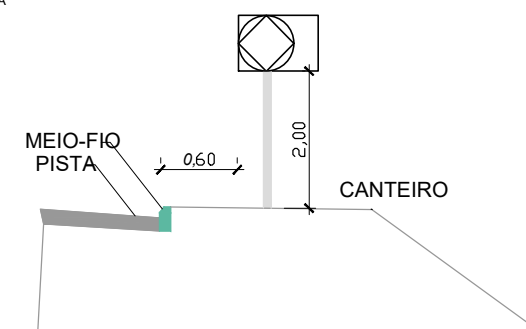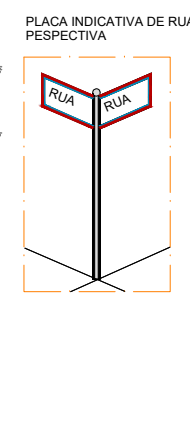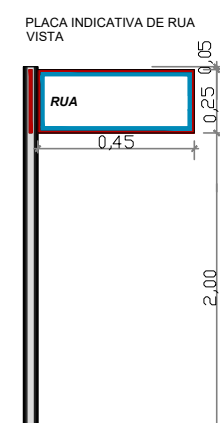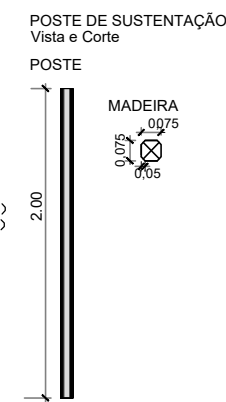


02 PLANTA DE LOCALIZAÇÃO (USINA-DISTANCIA 115.000 m)
SEM ESCALA



Velocidade Maxima Permitida



Passagem Sinalizada de Pedestres

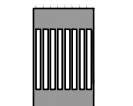

Faixas de Travessia de Pedestres




Curva à ESQUERDA



Parada obrigatória



Placa de identificação

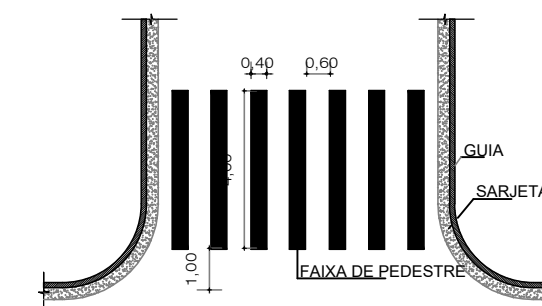

 Prefeitura de MAGALHÃES DE ALMEIDA Para uma Magalhães mais Feliz		RECAPEAMENTO ASFÁLTICO DE VIAS URBANAS PREFEITURA MUNICIPAL DE MAGALHÃES DE ALMEIDA - MA MINISTÉRIO DAS CIDADES PROPOSTA TRANSFEREGOV Nº 051539 / 2023 - CONTRATO DE REPASSE: 108856-85		
TÍTULO: PLANTA DE LOCALIZAÇÃO DA USINA- MAGALHÃES DE ALMEIDA ATÉ O LOCAL DA USINA 115.000,00m (TUTOÍIA-MA), PLANTA DE SINALIZAÇÃO E ACESSIBILIDADE		PRANCHA: 01/02		
ENDEREÇO: MAGALHÃES DE ALMEIDA - MA				
EXTENSÃO(m)	OBRA: RECAPEAMENTO ASFÁLTICO DE VIAS URBANAS			
DESENHO:	ESC. DE PLOT: 1:50	ARQ.RESP.:	ENG.RESP.:	EMPRESA:  GRUPO 2M ENGENHARIA E SERVIÇOS LTDA
DATA: SETEMBRO/ 2023				
ADMINISTRAÇÃO: RAIMUNDO NONATO CARVALHO				