




ESPECIFICAÇÕES TÉCNICAS

- 1- PONTE MISTA EM TRILHOS DE TR-68 E CONCRETO COM Fck>= 25 MPa PARA OS ELEMENTOS: LAJE DE TABULEIRO, MURO, FUNDAÇÃO.
- 2- FUNDAÇÃO EM ESTACA METÁLICA TR-68
- 3- ESTACAS DEVERÃO APRESENTAR NEGA DE 2 cm PARA OS ÚLTIMOS 10 (DEZ) GOLPES DE MARTELO DE 3.000 Kg, CAINDO DE 1 m.

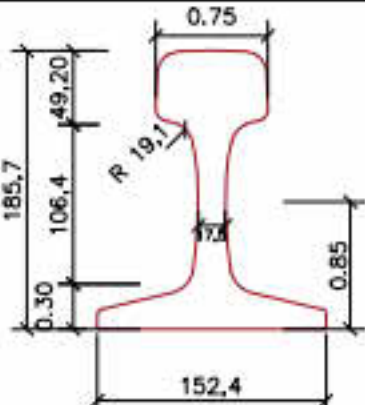


DET. DE TRILHO TR-68 conforme DNIT


- OS PILARES DE SUPORTE SERÃO SOLDADOS EM UM PERFIL METÁLICO COM SOLDA OK-8328 - 5,0MM.
- A SOLDA DEVERÁ SER REALIZADA NOS PATINS DOS TRILHOS TR 68, EM FILETES DE 10,00 CM (DEZ CENTÍMETROS) DISTÂNCIA MÁXIMA DE 3,00M (TRÊS METROS), CONFORME ESPECIFICAÇÃO DO PROJETO.

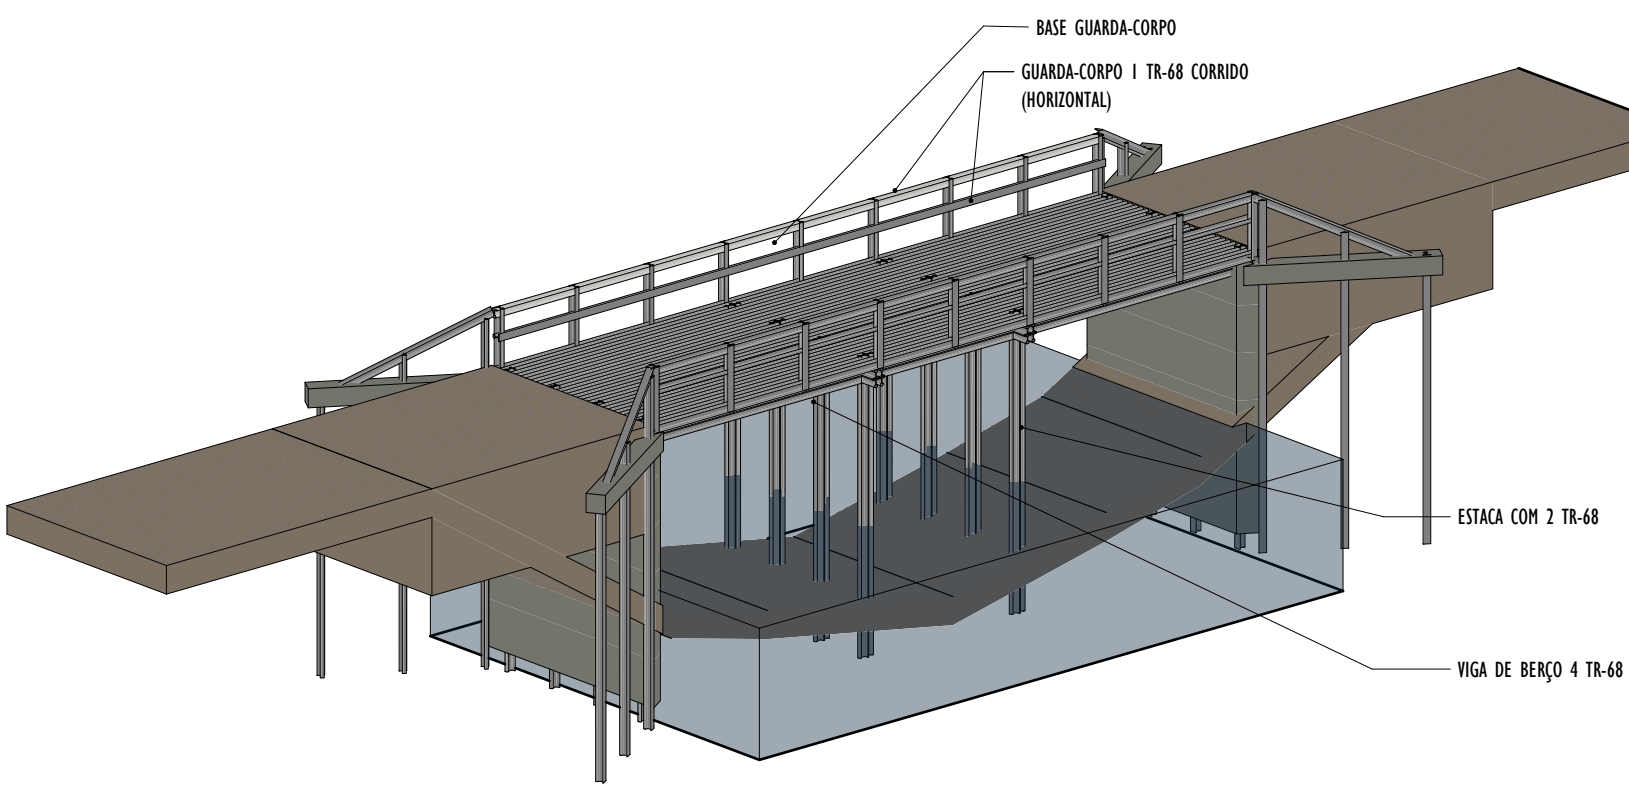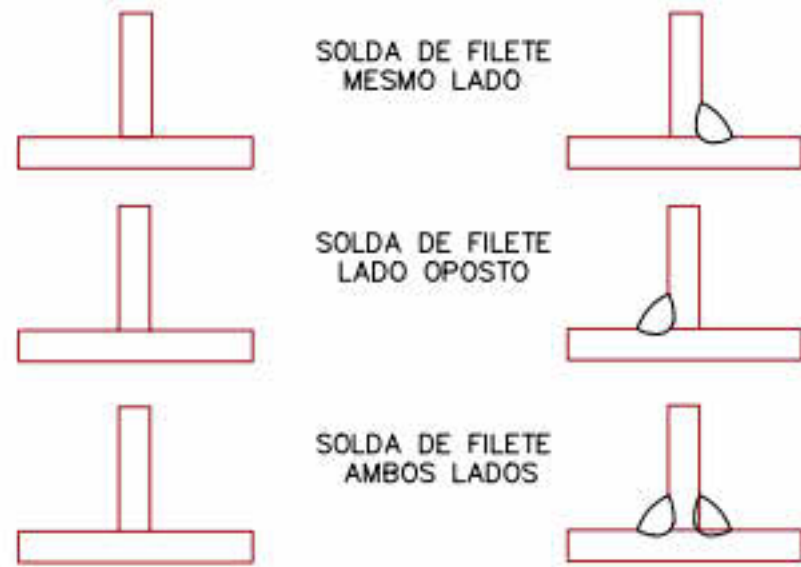


7 PERSPECTIVA 3D

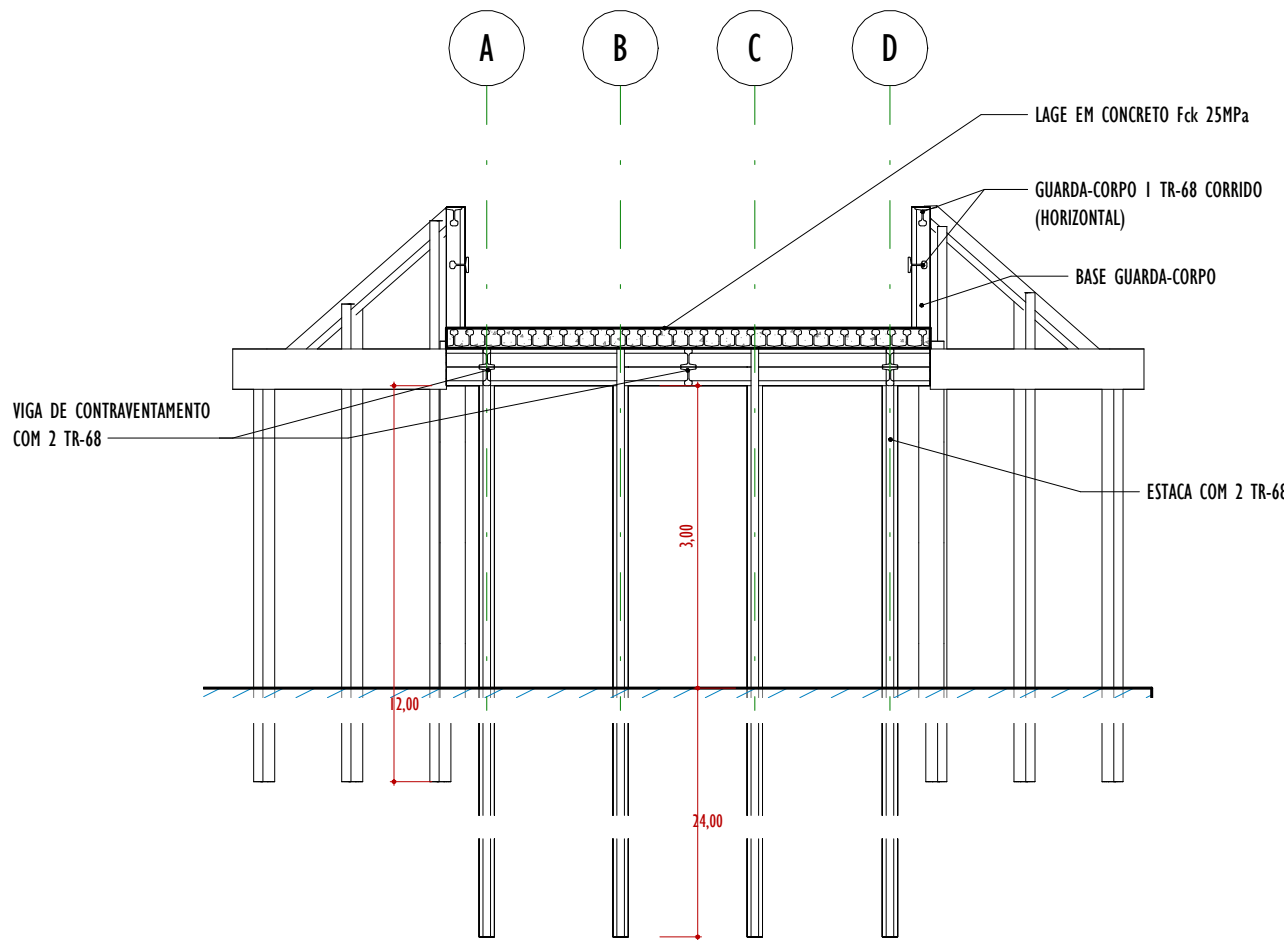


3 CORTE TRANSVERSAL 1 : 75

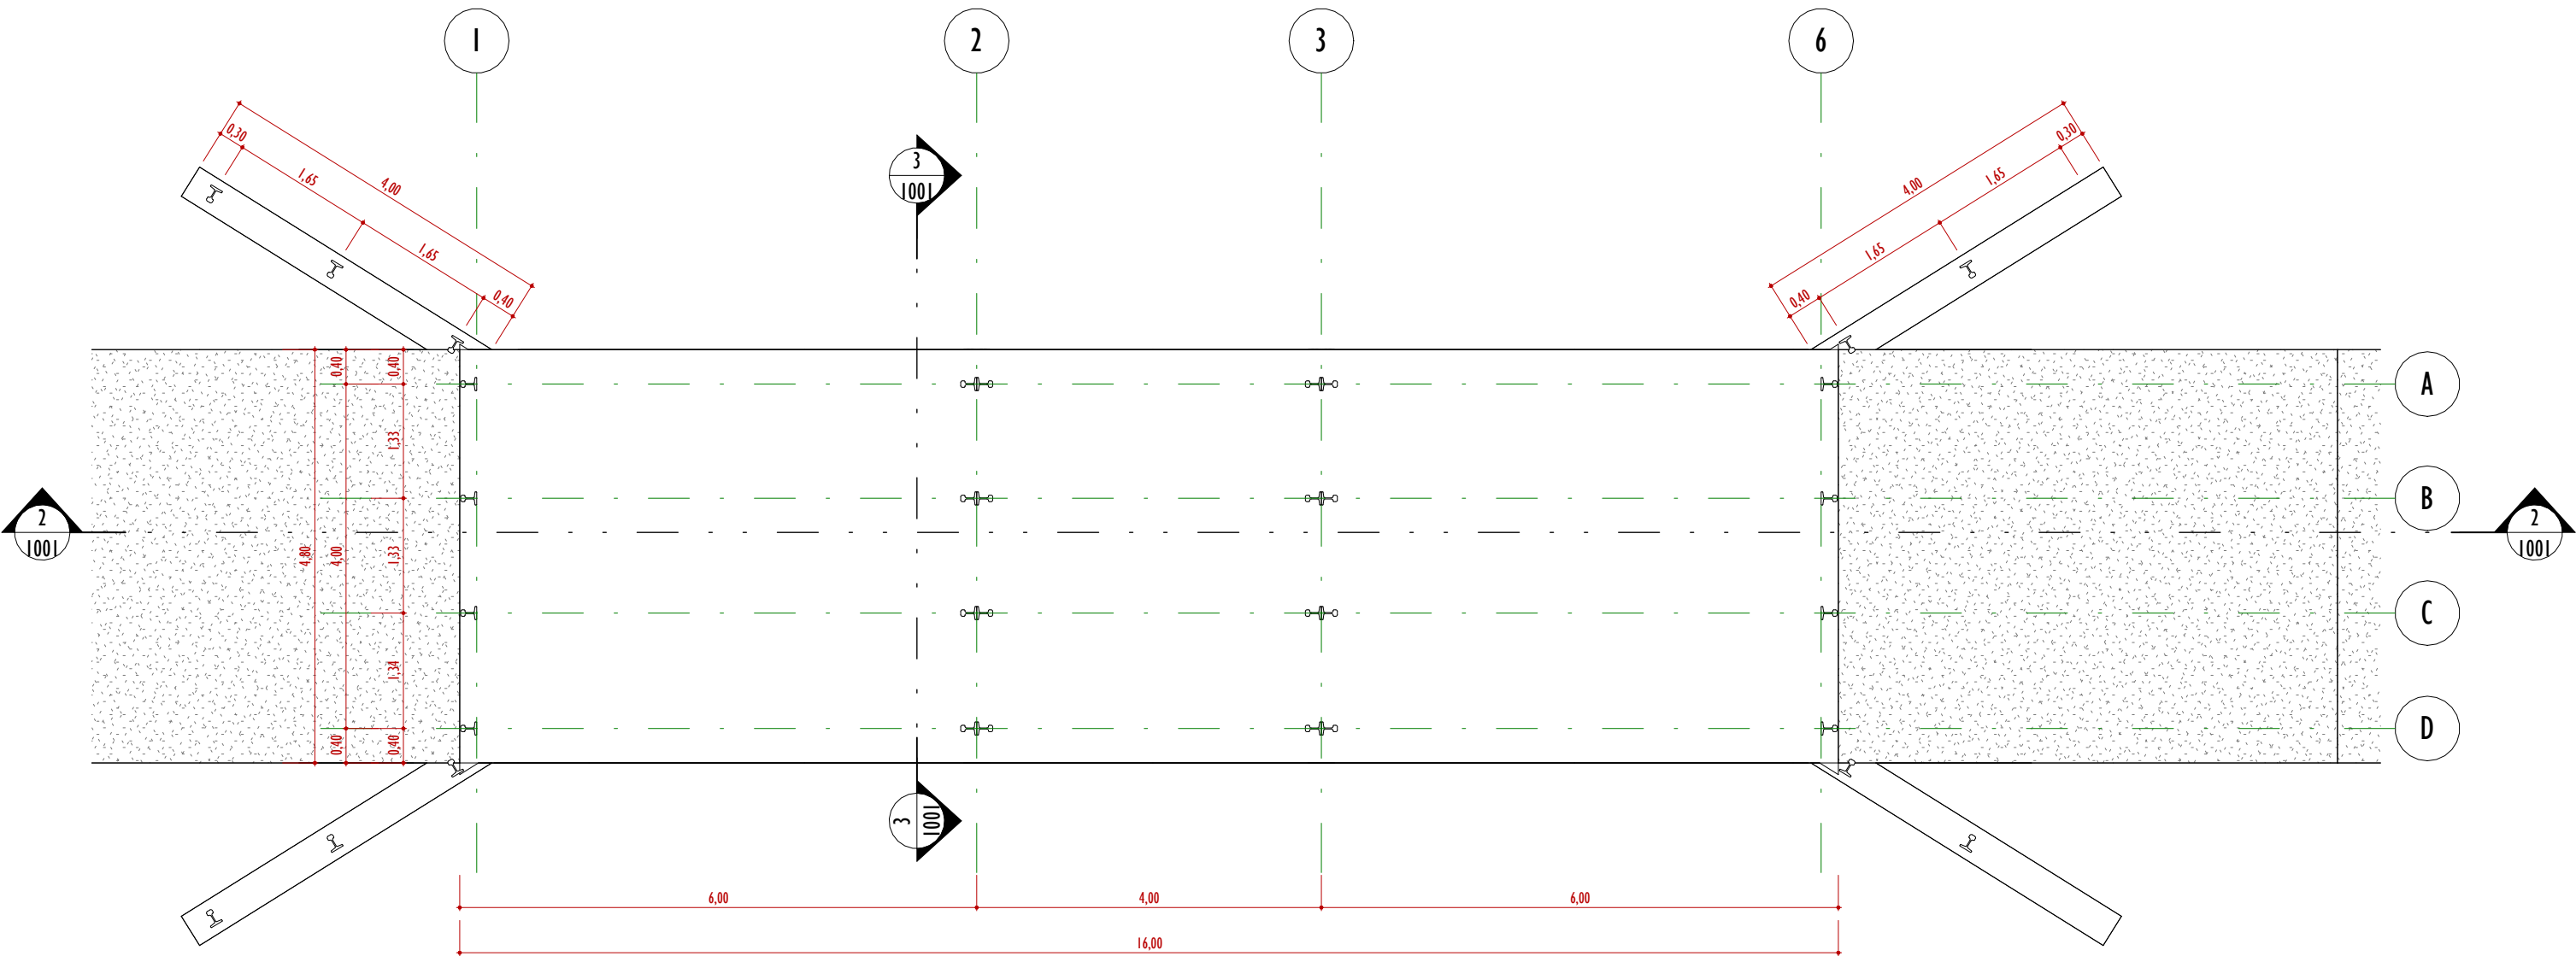


1 PLANTA DE LOCAÇÃO DAS ESTACAS 1 : 75

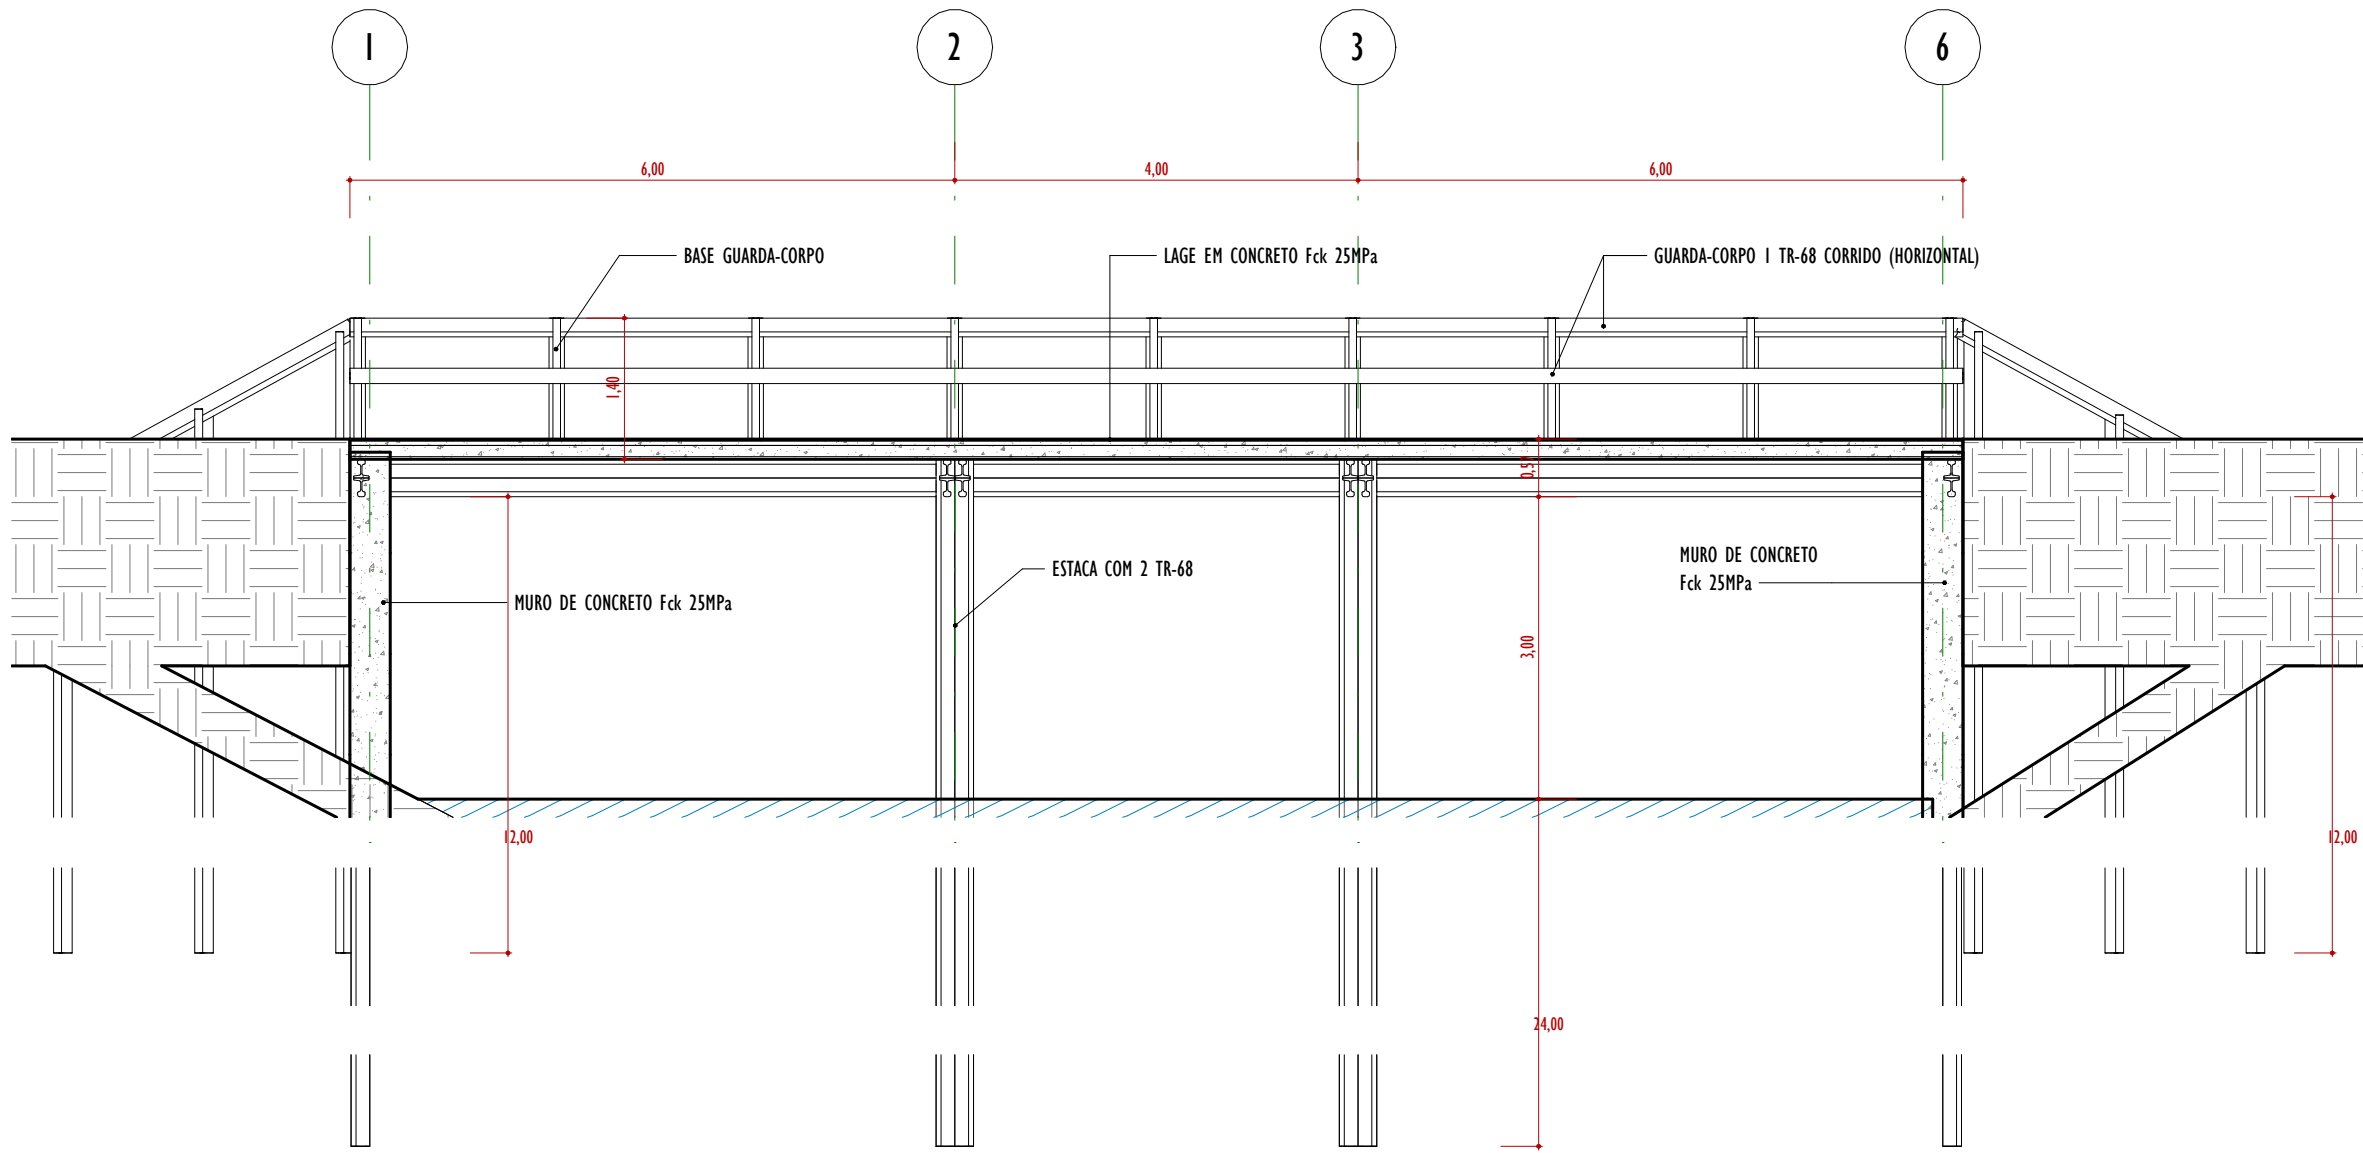


2 CORTE LONGITUDINAL 1 : 75

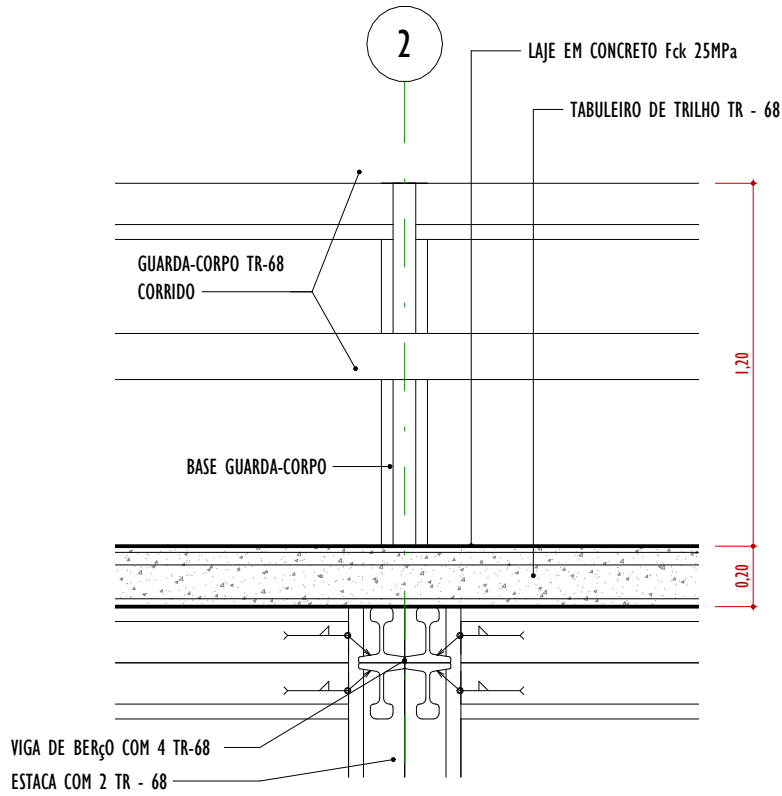

4 DETALHE CORTE LONGITUDINAL 1 : 25

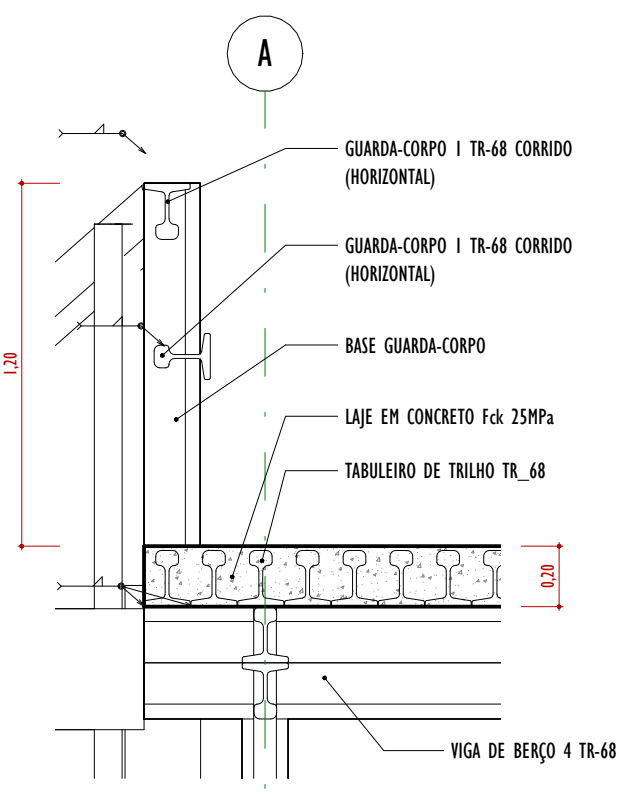

5 DETALHE CORTE TRANSVERSAL 1 : 25

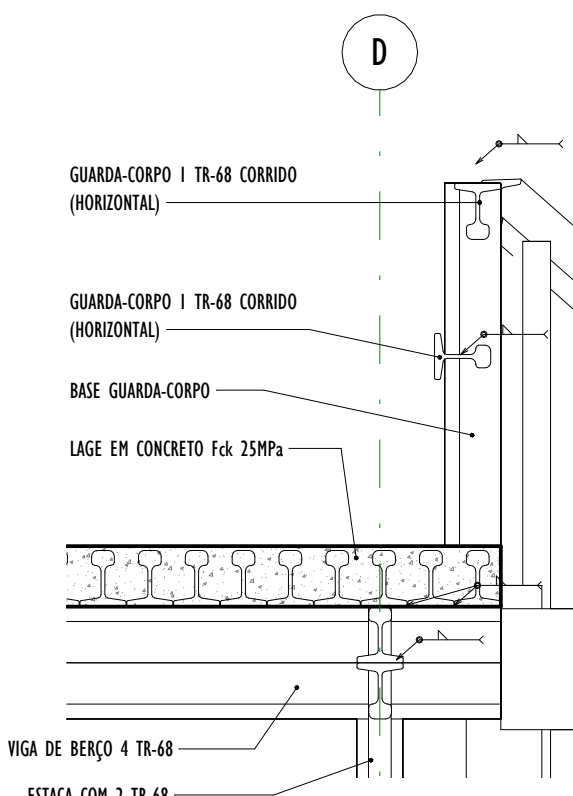

6 CORTE TRANSVERSAL 2 1 : 25

TR-68 METROS	PEÇA TR- 68 (12 M)	TR- 68 x 12 M
m. total pelo projeto	tamanho da peça do trilho	total de trilho
1. PILARES + ESTACA		
576	12,0	48
72	12,0	6
144	12,0	12
2. TRANSVERSINA - VIGA BERÇO		
57,6	12	5
3. TABULEIRO		
512	12	43
4. CONTRAVENTAMENTO		
96	12	8
16	12	1
5. GUARDA CORPO - PILARES		
25,2	12	3
2,4		
6. GUARDA CORPO - PEÇAS HORIZONTAIS		
64	12	6
16	12	
TOTAL GERAL DO PROJETO		
1581,2		132



PROJETO:
PONTE PIQUIA DOS BAIANOS
PREFEITURA MUNICIPAL DE AÇAILÂNDIA - MA
SECRETARIA DE PLANEJAMENTO - SEPLAN

OBJETO: PONTE PIQUIA DOS BAIANOS
ENDEREÇO: ESTRADA VICINAL PIQUIA DOS BAIANOS
DESCRIÇÃO: PLANTA BAIXA, CORTES, DETALHAMENTO, PERSPECTIVA

DESCRIÇÃO:
ADMINISTRAÇÃO:
PREP: BENJAMIM DE OLIVEIRA
AUTOR DO PROJETO:
RESPONSÁVEL TÉCNICO:
NIRTHES CAMPOS ARAÚJO
CREA - RN 111747590-5

DATA:
Issue Date
ESCALA:
INDICADA
PRANCHA:
1001