




ESPECIFICAÇÕES TÉCNICAS

- 1- PONTE MISTA EM TRILHOS DE TR-68 E CONCRETO COM Fck>= 25 MPa PARA OS ELEMENTOS: LAJE DE TABULEIRO, MURO, FUNDAÇÃO.
- 2- FUNDAÇÃO EM ESTACA METÁLICA TR-68
- 3- ESTACAS DEVERÃO APRESENTAR NEGA DE 2 cm PARA OS ÚLTIMOS 10 (DEZ) GOLPES DE MARTELO DE 3.000 Kg, CAINDO DE 1 m.

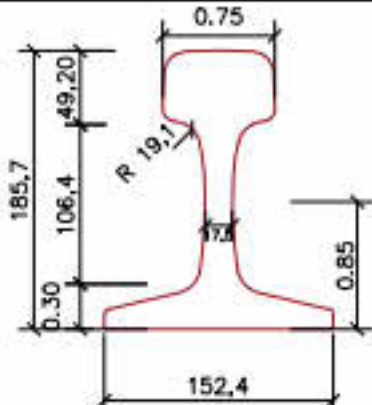


DET. DE TRILHO TR-68 conforme DNIT


- OS PILARES DE SUPORTE SERÃO SOLDADOS EM UM PERFIL METÁLICO COM SOLDA OK-8328 - 5,0MM.
- A SOLDA DEVERÁ SER REALIZADA NOS PATINS DOS TRILHOS TR 68, EM FILETES DE 10,00 CM (DEZ CENTÍMETROS) DISTÂNCIA MÁXIMA DE 3,00M (TRÊS METROS), CONFORME ESPECIFICAÇÃO DO PROJETO.

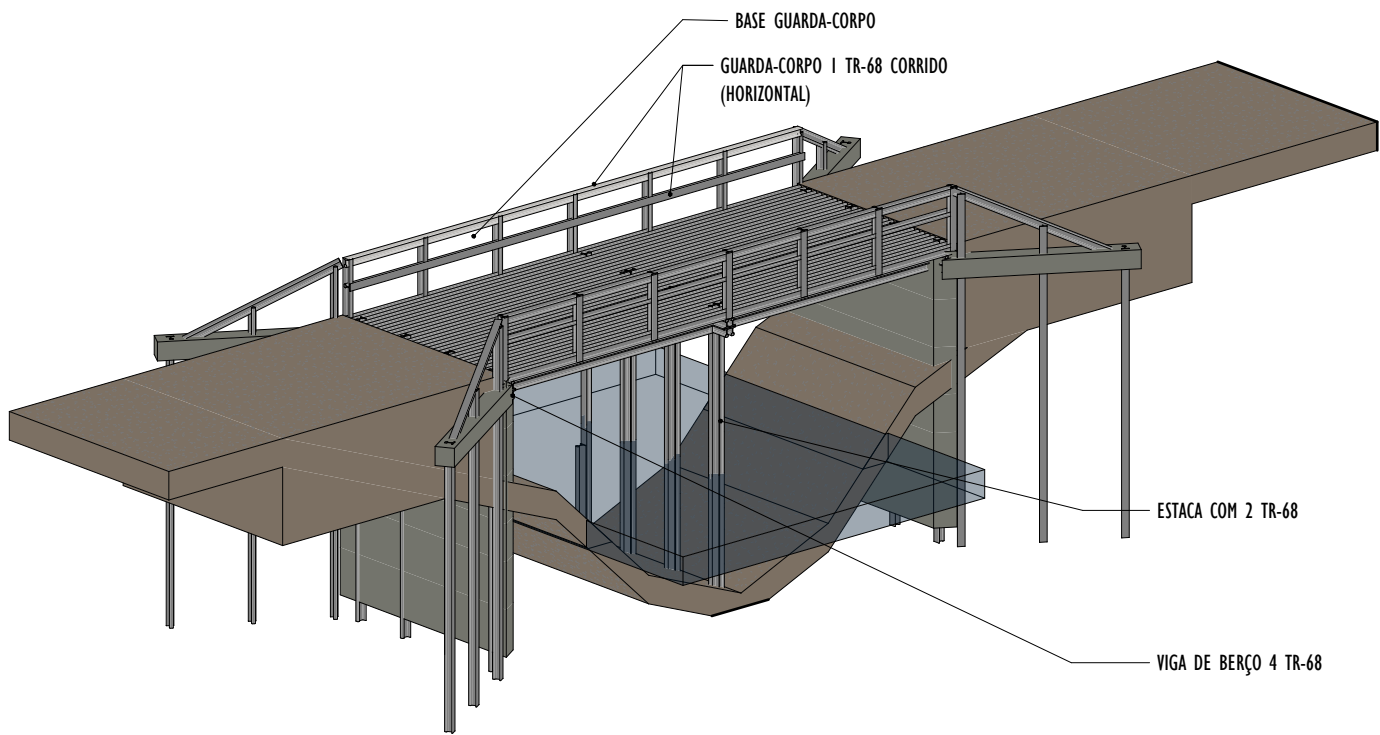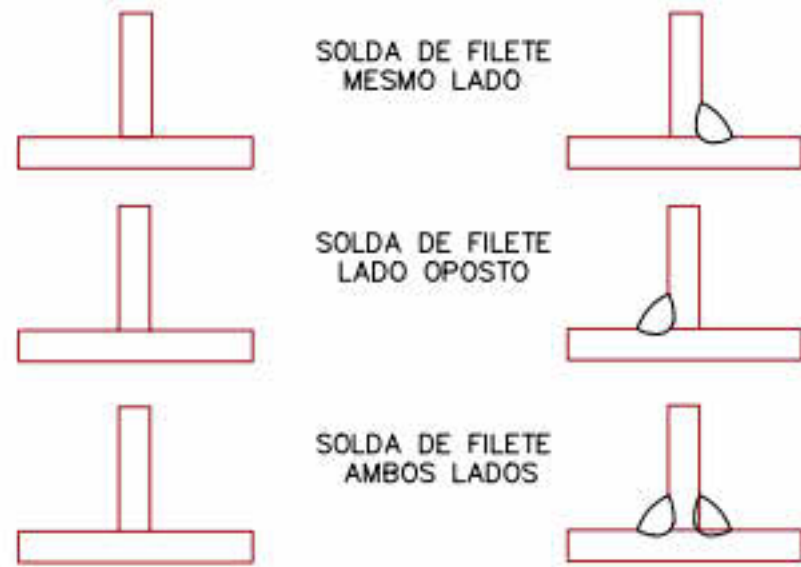

7 PERSPECTIVA 3D

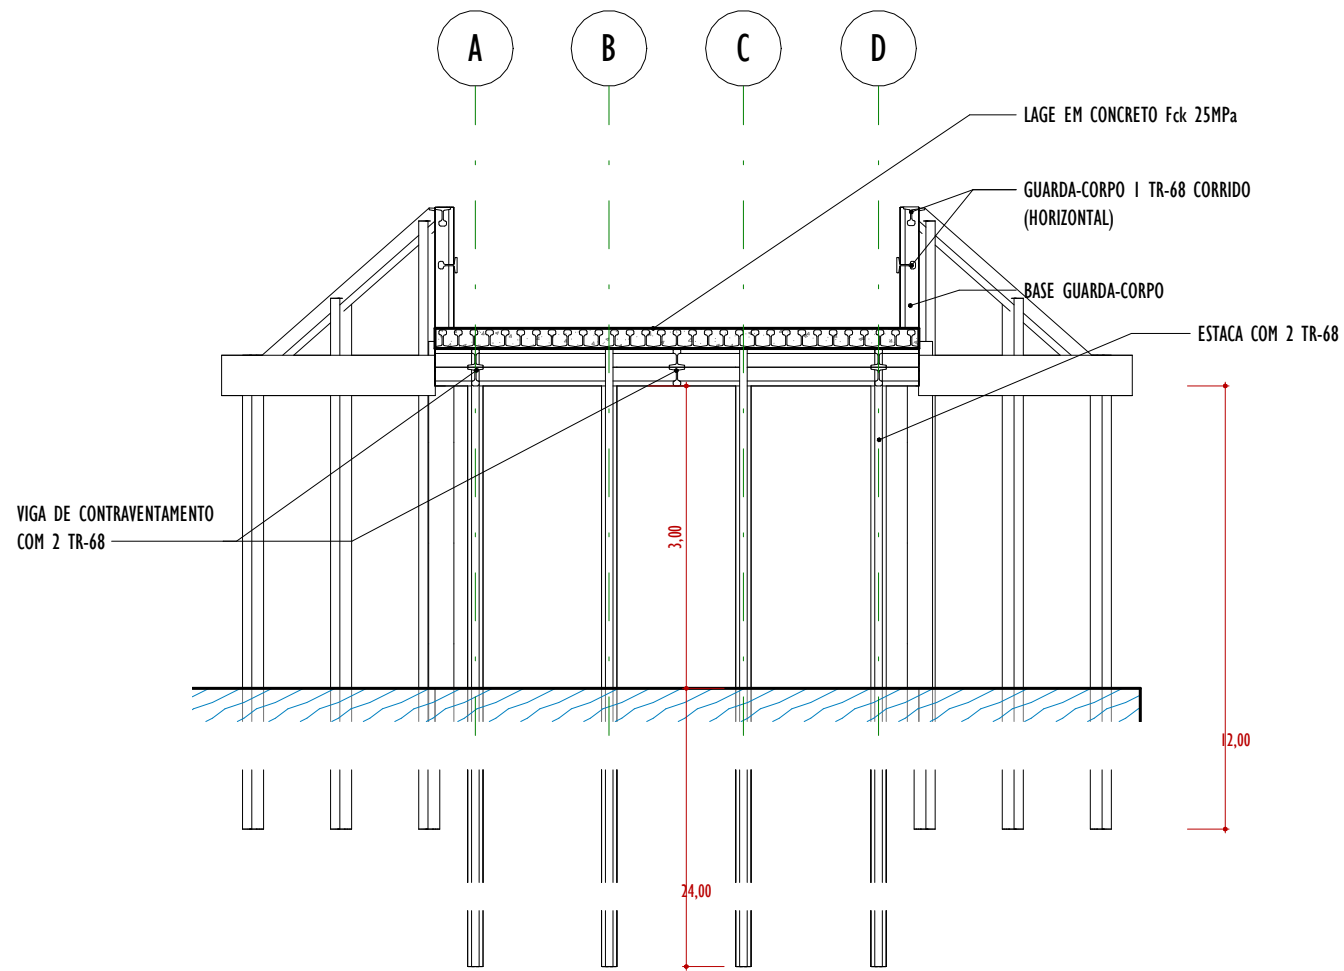

3 CORTE TRANSVERSAL

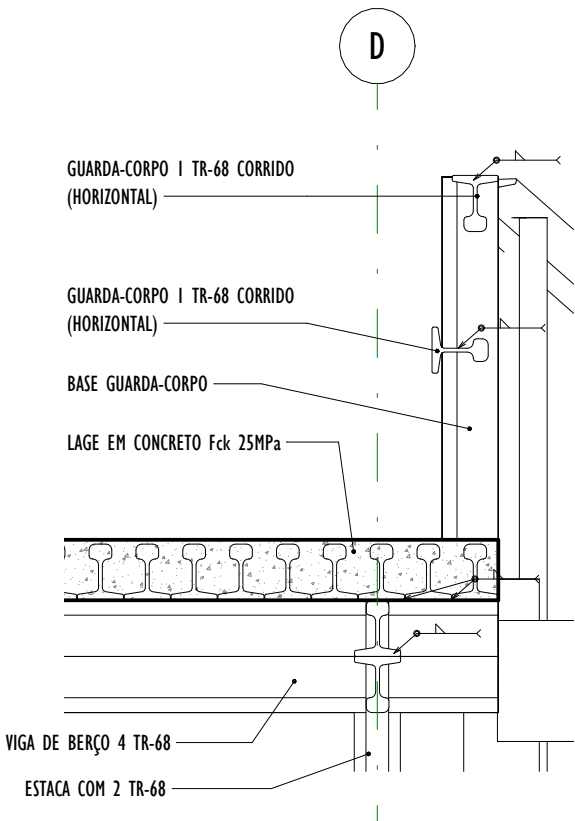

6 CORTE TRANSVERSAL 2


TR-68 METROS	PEÇA TR- 68 (12 M)	TR- 68 x 12 M
m. total pelo projeto	tamanho da peça do trilho	total de trilho
1. PILARES + ESTACA		
384	12,0	32
48	12,0	4
144	12,0	12
2. TRANSVERSINA - VIGA BERÇO		
38,4	12	4
3. TABULEIRO		
384	12	32
4. CONTRAVENTAMENTO		
72	12	6
16	12	2
5. GUARDA CORPO - PILARES		
19,6	12	
2,4		
6. GUARDA CORPO - PEÇAS HORIZONTAIS		
48	12	4
16	12	2
TOTAL GERAL DO PROJETO		
1172,4		98




PROJETO:
PONTE SANTA CLARA
PREFEITURA MUNICIPAL DE AÇAILÂNDIA - MA
SECRETARIA DE PLANEJAMENTO - SEPLAN

OBJETO: PONTE SANTA CLARA
ENDEREÇO: ESTRADA VICINAL SANTA CLARA
DESCRIÇÃO: PLANTA BAIXA, CORTES, DETALHAMENTO, PERSPECTIVA


DESCRIÇÃO:
ADMINISTRAÇÃO: PREF. BENJAMIM DE OLIVEIRA
AUTOR DO PROJETO:
RESPONSÁVEL TÉCNICO: NIRTHES CAMPOS ARAUJO
CREA - RN 111747590-5
DATA: MARÇO | 2025
ESCALA: INDICADA
PRANCHA: 01 - 01

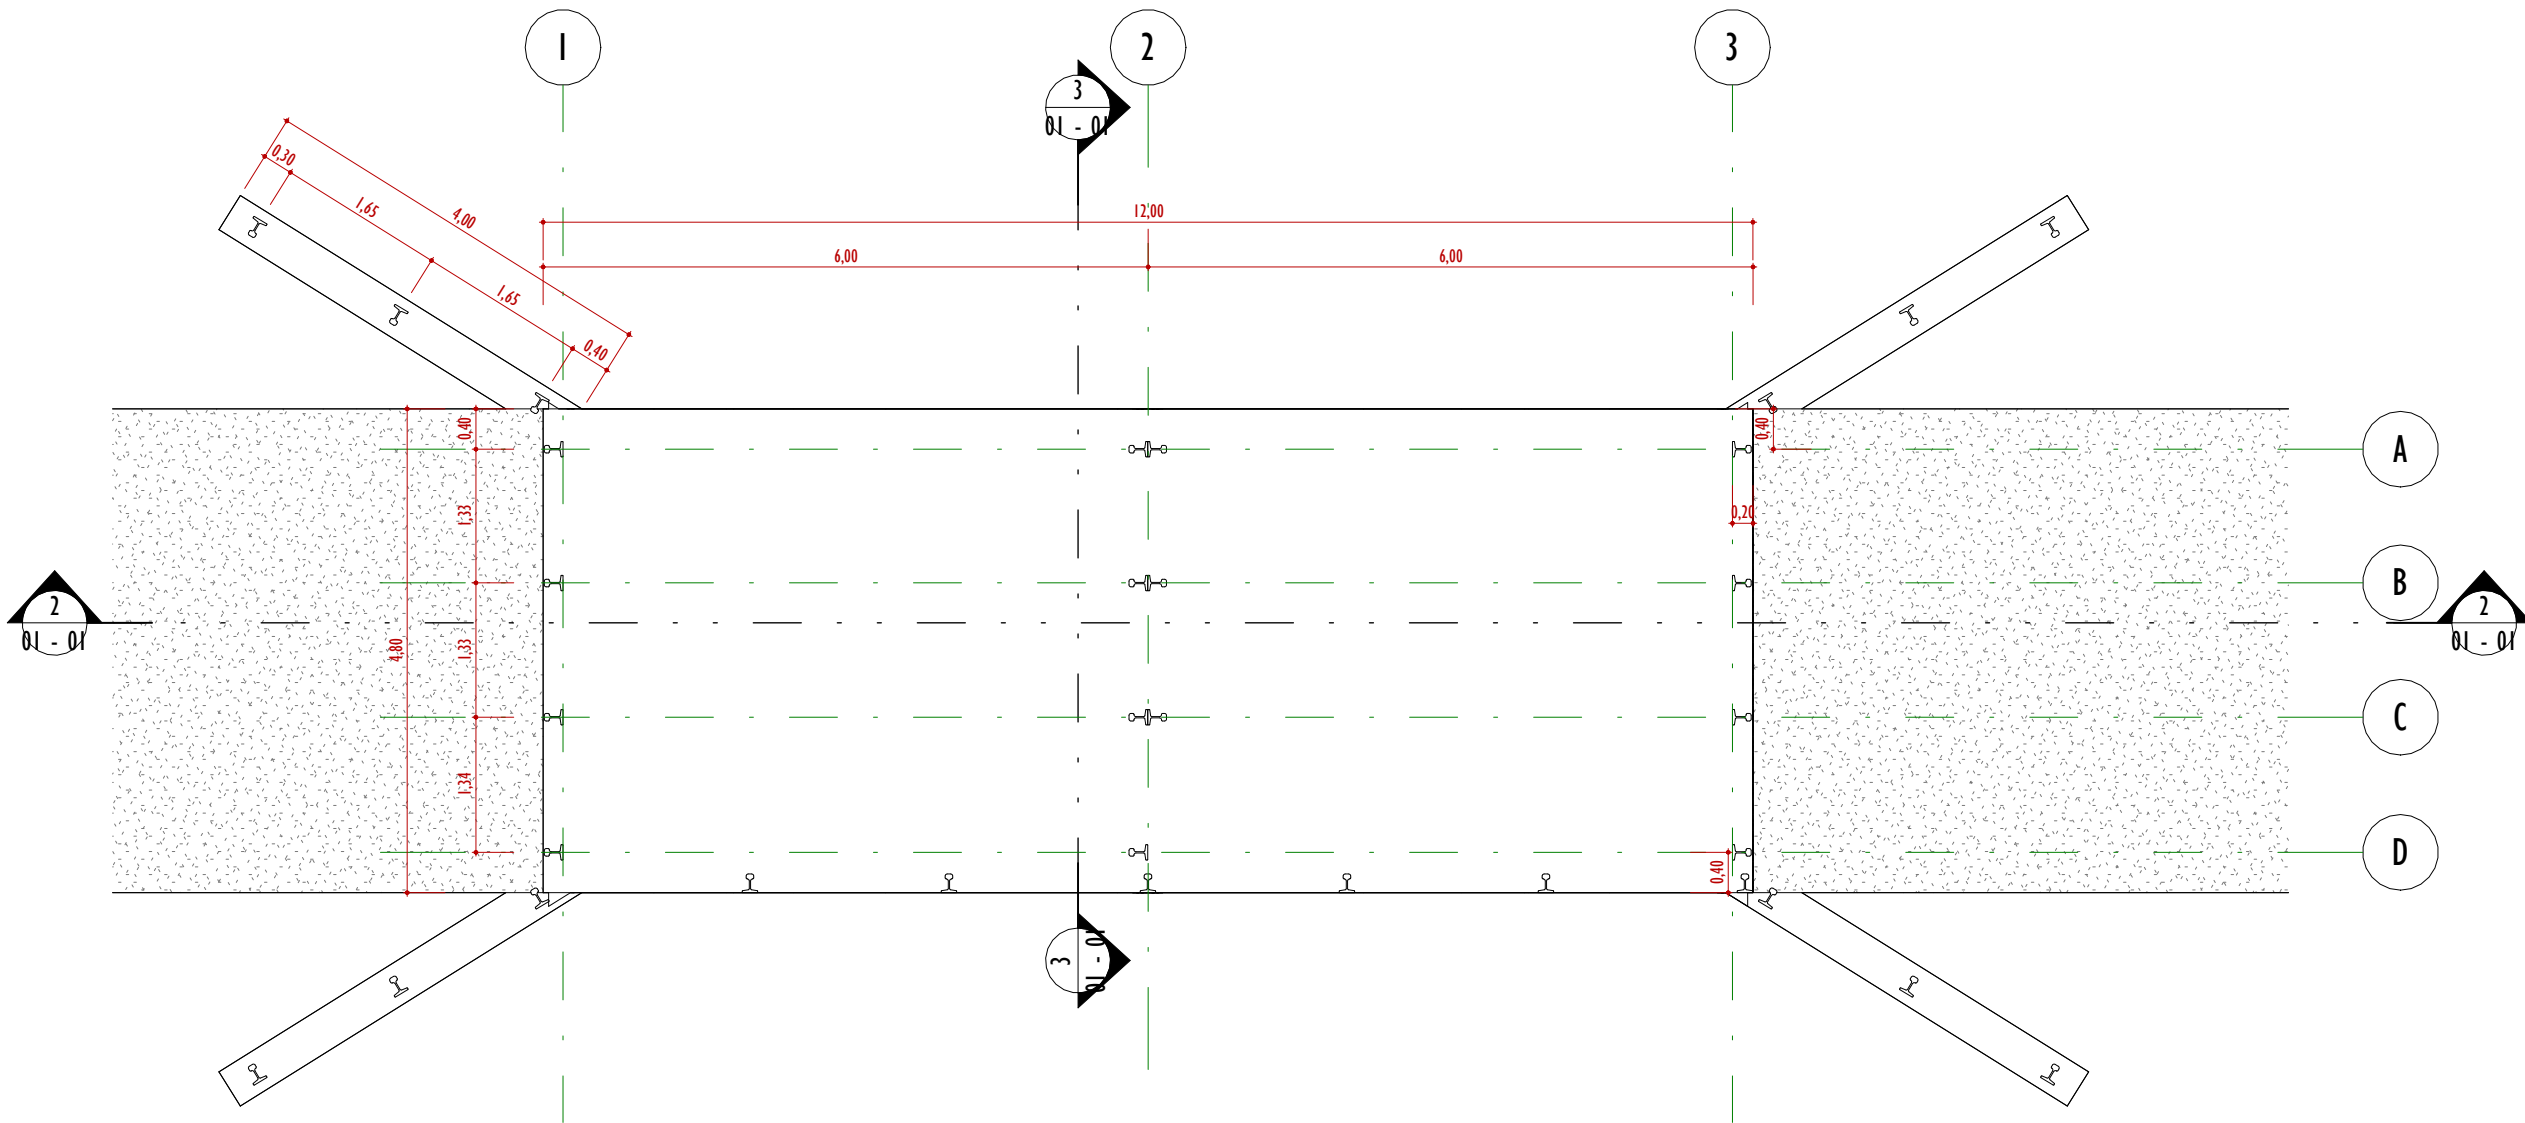


1 PLANTA DE LOCAÇÃO DAS ESTACAS

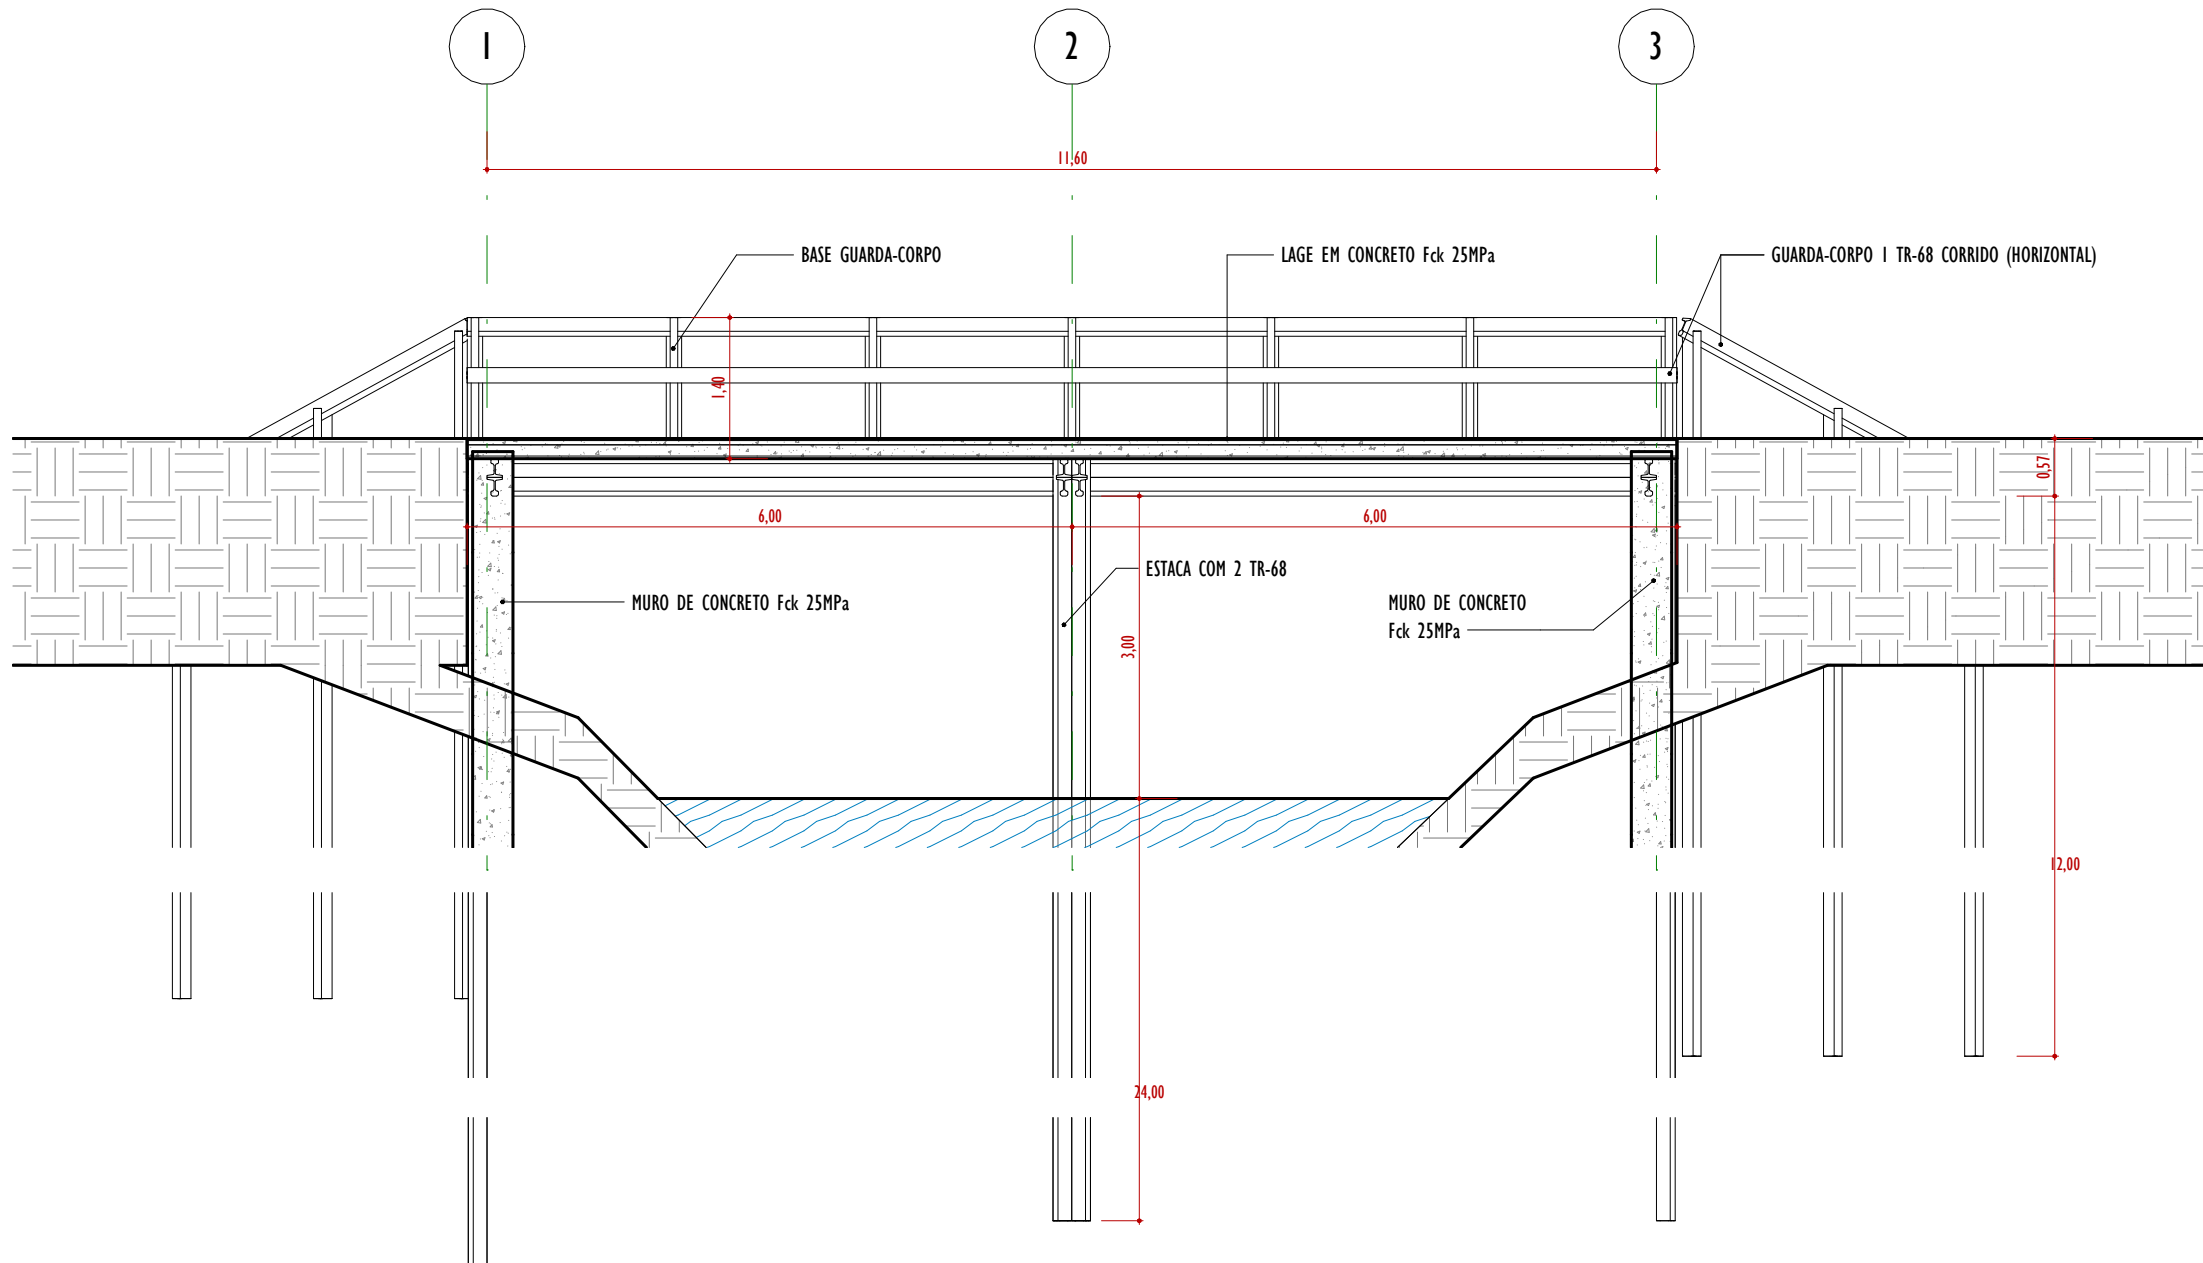

2 CORTE LONGITUDINAL

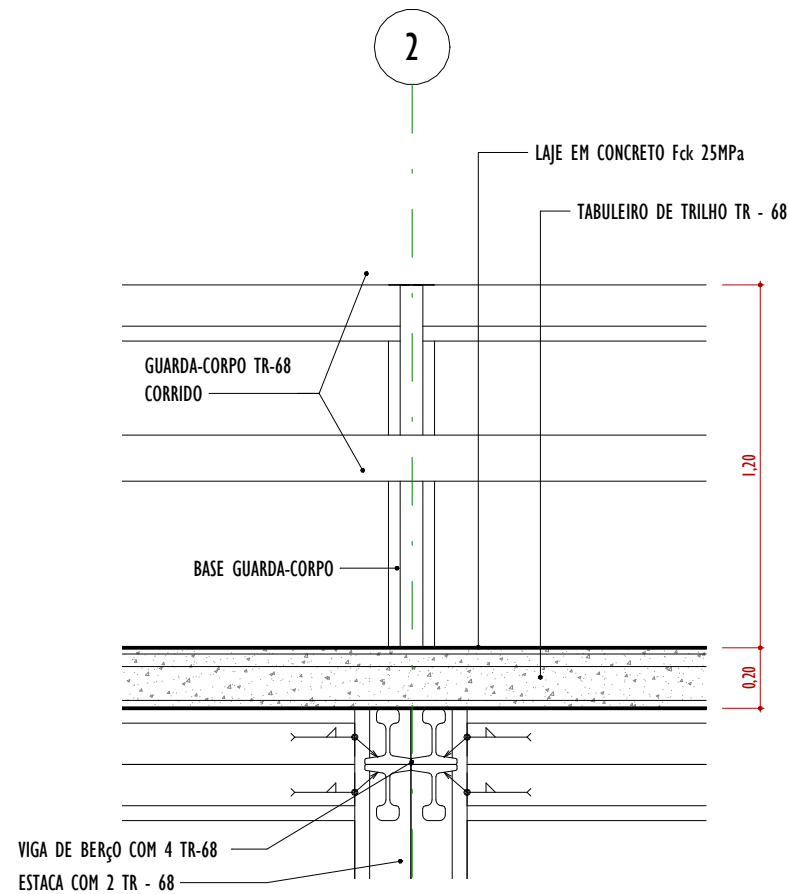

4 DETALHE CORTE LONGITUDINAL

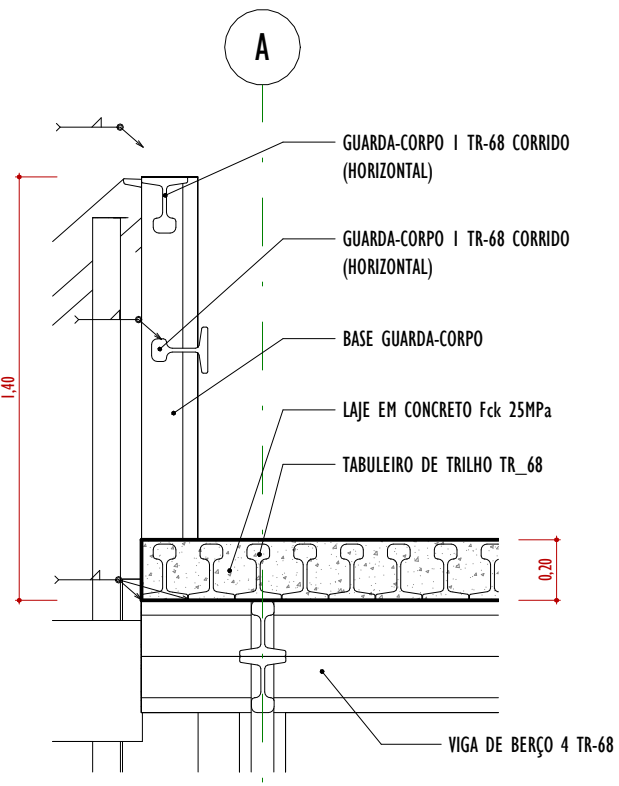

5 DETALHE CORTE TRANSVERSAL