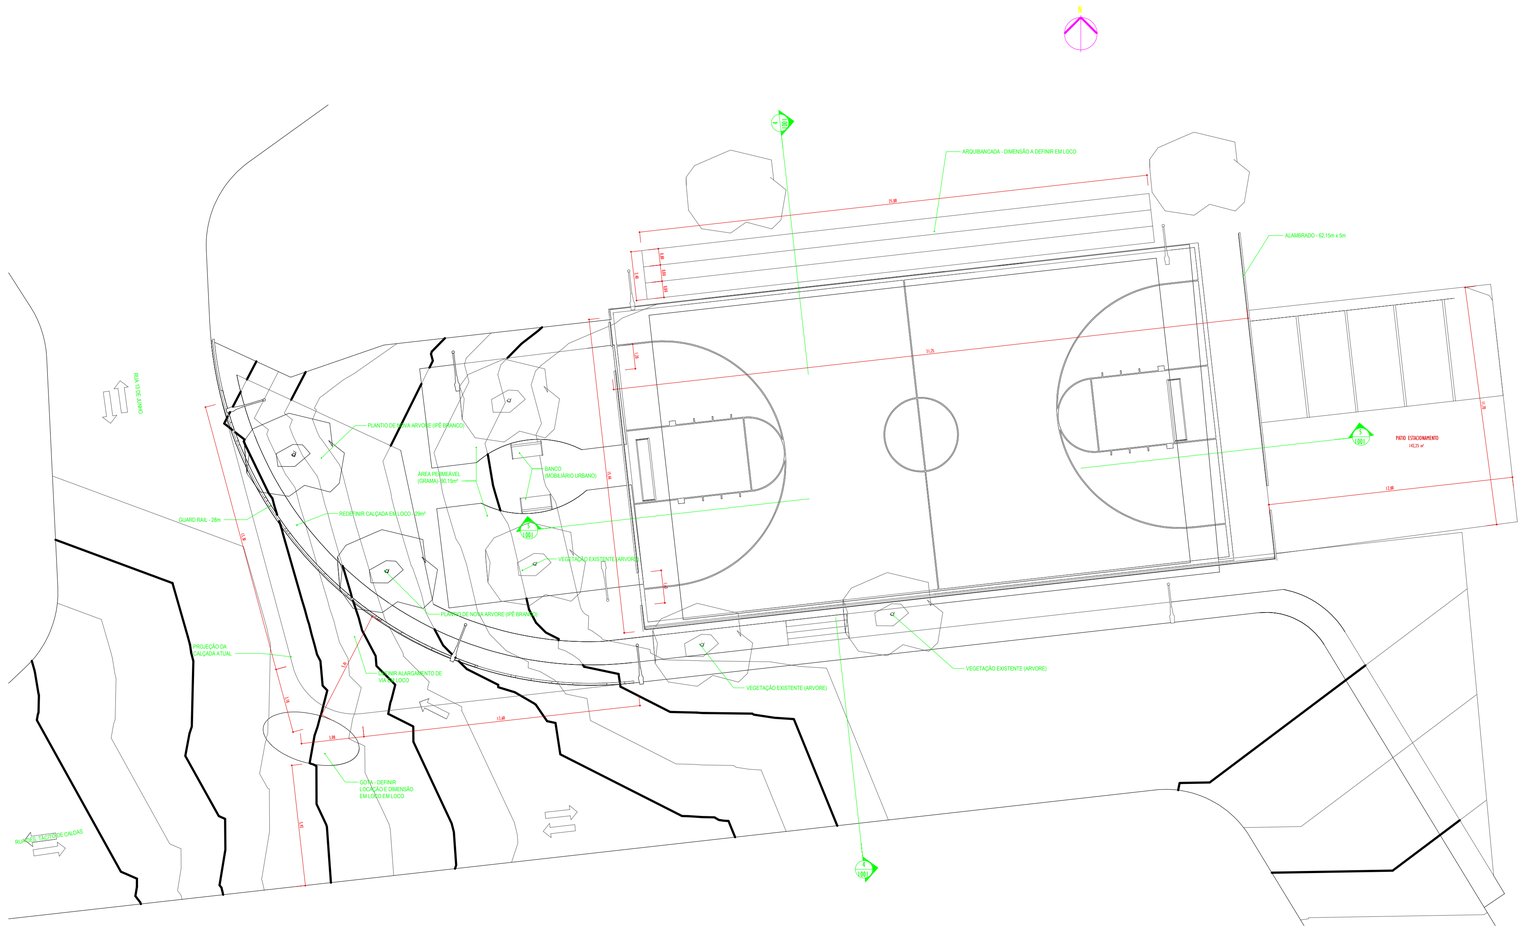

1 PLANTA BAIXA
1 : 150

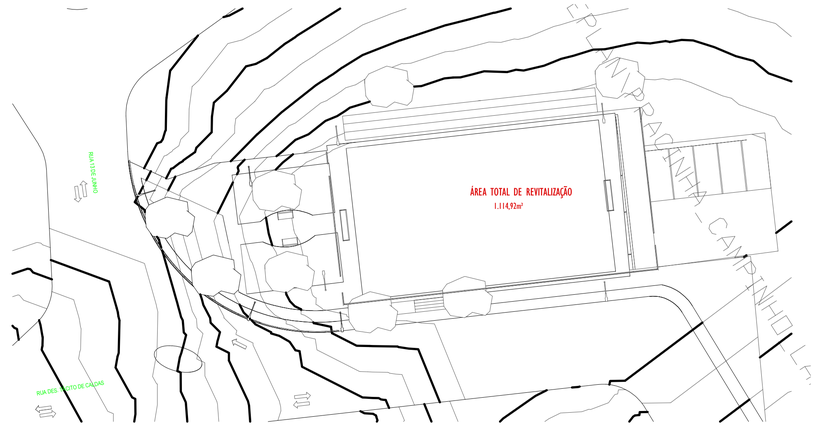

2 PLANTA SITUAÇÃO
1 : 200

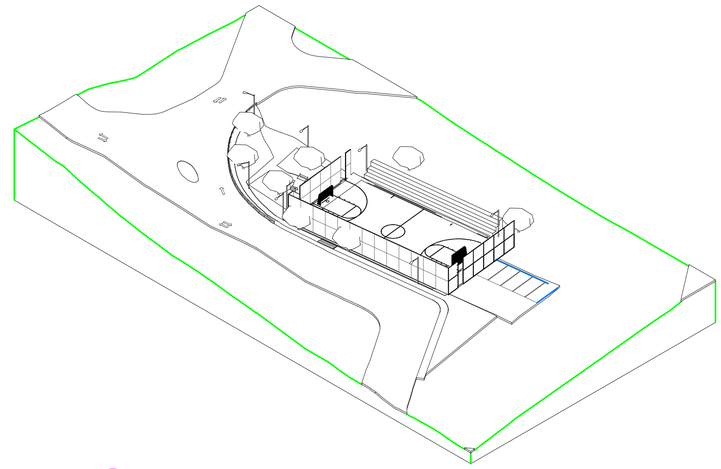

3 (3D) Copiar 1

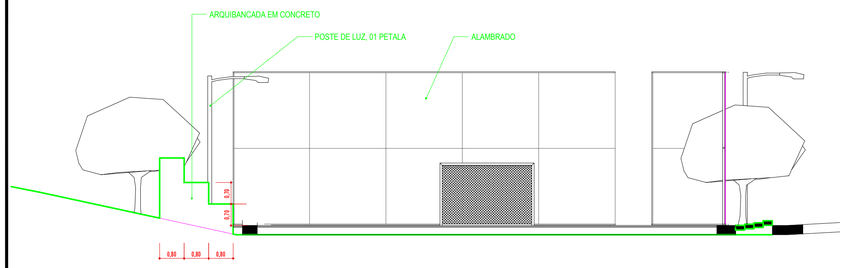

4 CORTE B
1 : 100

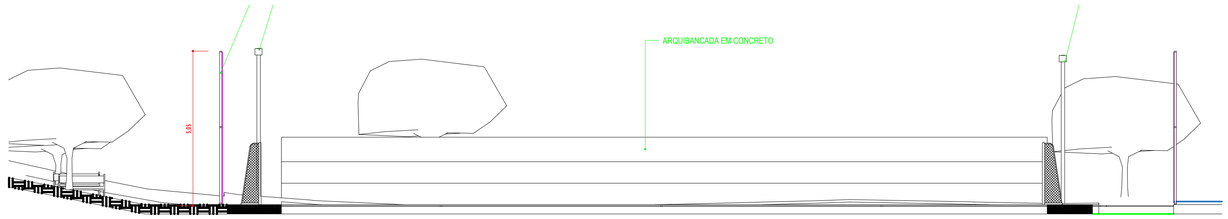

5 CORTE A
1 : 100

PROJETO URBANÍSTICO

SECRETARIA MUNICIPAL DE PLANEJAMENTO | AÇAILÂNDIA GOVERNO MUNICIPAL

OBJETO: PROPOSTA DE PRAÇA PÚBLICA		AUTOR DO PROJETO:	
ENDEREÇO: AV. TÁCITO DE CALDAS COM R. 13 DE JUNHO, BAIRRO LARANJEIRAS		ÁREA DA PRAÇA: 9640.15 m²	PRANCHA: 01/01
DESCRIÇÃO: PLANTA BAIXA, CORTES		ÁREA A PAVIMENTAR:	
ADMINISTRAÇÃO: BENJAMIM DE OLIVEIRA		ÁREA TOTAL DA INTERVENÇÃO:	
RESPONSÁVEL TEC.	ESC. DE PLOTAGEM:	DATA: NOVEMBRO/2025	FOLHA: A1

gov.br Documento assinado digitalmente
JOSE ESTEVAO LOPES DA SILVA
Data: 13/11/2025 11:16:10-0300
Verifique em https://validar.iti.gov.br