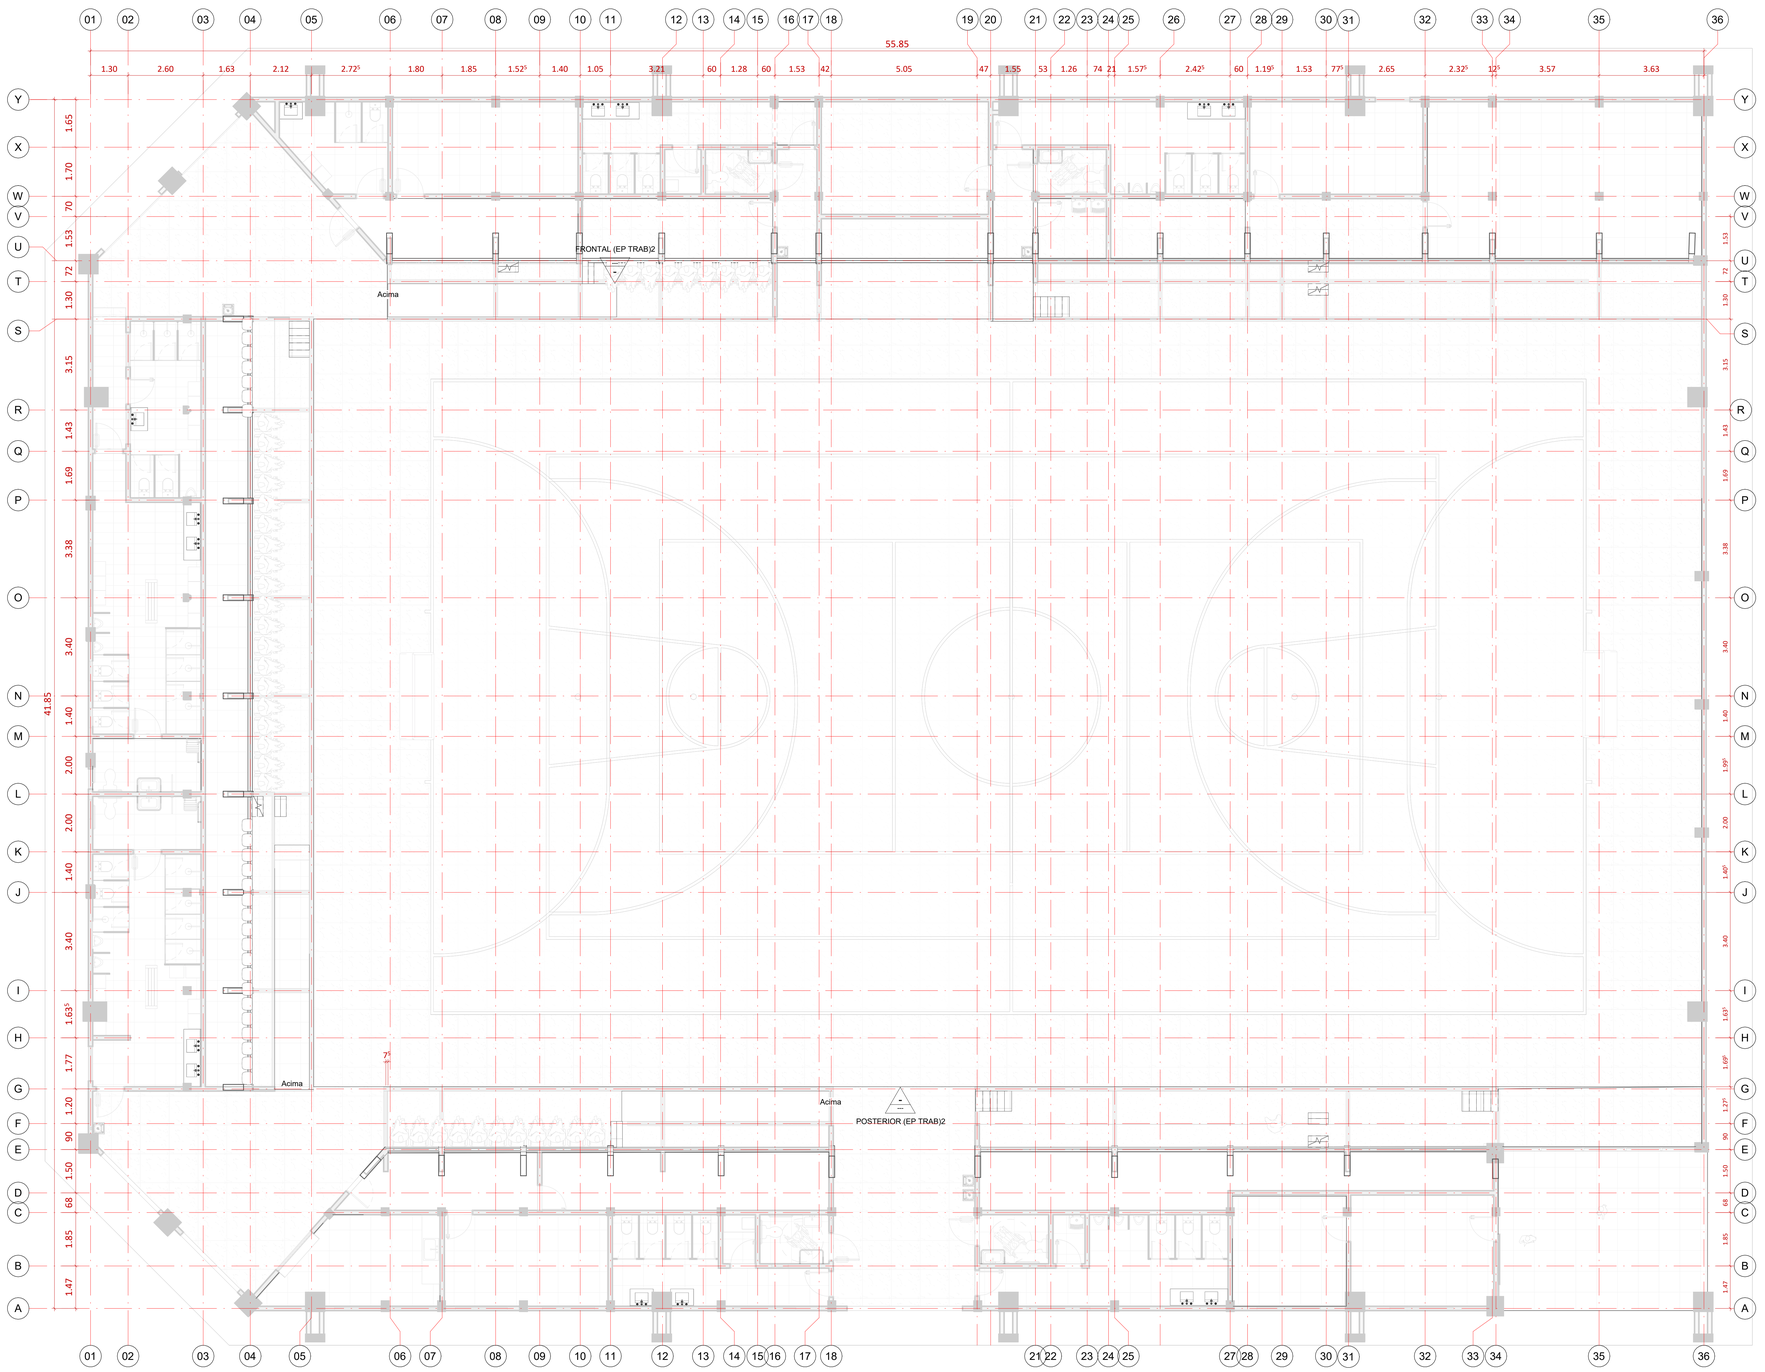


02 PLANTA EIXO PAREDES
1 : 75

01 - TABELA DE AMBIENTES

NOME	PERÍMETRO	ÁREA
TÉRREO		
ÁRBITROS	18.52 m	20.08 m²
SALA DOS ÁRBITROS	19.68 m	22.61 m²
RECEPÇÃO / SALA ATENDIMENTO	18.06 m	19.18 m²
PCD MASC 02	7.86 m	3.69 m²
PCD MASC 01	8.20 m	4.08 m²
PCD FEM 02	7.76 m	3.61 m²
PCD FEM 01	8.19 m	4.07 m²
PCD BANHº VESTIARIO 02	11.20 m	6.94 m²
PCD BANHº VESTIARIO 01	11.20 m	6.94 m²
HALL DE ENTRADA	17.89 m	14.34 m²
HALL	5.38 m	1.77 m²
HALL	5.48 m	2.07 m²
FRALDÁRIO	5.66 m	1.92 m²
FRALDÁRIO	5.62 m	1.96 m²
ESPOÇA QUADRA	149.34 m	1274.20 m²
ENTRADA	25.38 m	39.89 m²
DML 02	8.96 m	5.00 m²
DML	5.62 m	1.89 m²
DEPOSITO 05	18.62 m	13.83 m²
DEPOSITO 04	22.61 m	15.58 m²
DEPOSITO 03	42.58 m	29.74 m²
DEPOSITO 02	25.31 m	20.07 m²
DEPOSITO 01	19.57 m	12.24 m²
COZINHA	19.70 m	16.78 m²
Corredor 02	14.54 m	8.22 m²
Corredor 01	14.50 m	8.10 m²
CIRCULAÇÃO 02	17.64 m	12.46 m²
CIRCULAÇÃO 01	14.97 m	9.68 m²
BANHº TIME 'A'	48.66 m	29.86 m²
BANHº PUB. MASC.	33.57 m	20.14 m²
BANHº PUB. MASC.	32.81 m	18.59 m²
BANHº PUB. FEM.	22.49 m	16.66 m²
BANHº PUB. FEM.	20.35 m	14.46 m²
BANHº ÁRBITRAGEM	19.26 m	11.54 m²
ALOJAMENTO 04	32.60 m	51.59 m²
ALOJAMENTO 02	19.26 m	20.57 m²
ALOJAMENTO 01	17.68 m	17.97 m²
ADMINISTRAÇÃO	15.51 m	15.03 m²
PLANTA DE EIXO		
COMUNICAÇÃO	16.14 m	15.53 m²
CAMAROTE	15.62 m	14.69 m²
	844.00 m	1827.52 m²

Como impermeabilizar áreas frias (banheiro, boxes, área de serviço, cozinha), utilizando sistema *rígido*?

Fazer o contra-piso sobre a base de concreto e revesti-lo com argamassa cimento: areia (1:3) com 2 litros VEDACIT OU SIMILAR saco de cimento (50kg), na espessura de 2 cm ou mais.
Para melhorar a aderência entre o contra-piso e a laje, ela deve ser umedecida algumas horas antes de se lançar a argamassa.
Uma perfeita aderência, entretanto, é obtida utilizando um composto adesivo cimento: areia (1:2) emolentar com BIANCO.
água (1:2).
Aplicar este composto na laje, com vassoura e, em seguida, ainda úmido, lançar a argamassa.
Sobre a argamassa impermeável já regularizada, aplicar de 2 a 4 demãos cruzadas do VEDAJÁ OU SIMILAR.
Obedecer o intervalo de aproximadamente 6 horas entre as demãos.

Impermeabilizante
1 : 25



CARIMBO DA PREFEITURA

PREFEITURA AÇAILÂNDIA
CIDADE ACOLHEDORA, CIDADE FORTE.

PROJETO: ARQUITETÔNICO

OBJETO: GINÁSIO MUNICIPAL

LOCAL: RUA 56 QUADRA 02 LOTE 03
BAIRRO: RESIDENCIA JARDIM AULIDÍA
CIDADE/UF: AÇAILÂNDIA - MARANHÃO
CEP.: 65.930-000

RESPONSÁVEL: LUAN JARNEL DOS REIS MOREIRA
SEC. MUNICIPAL DE ESPORTE

DESENHO: P. BAIXA EIXO PAREDES LEGENDA

RESPONSÁVEL TÉCNICO:
Documento assinado digitalmente
gov.br JANUARIO AUGUSTO AGUIAR SOUSA
Data: 14/10/2025 11:53:03-0300
Verifique em https://validar.iti.gov.br

DESENHO: DONALTO SANTOS

QUADRO DE ÁREAS

ÁREA DO TERRENO:	3.000,00 M²	ÁREA DE PAISAGISMO	0,00 M²	TAXA DE OCUPAÇÃO:	77,35 %
ÁREA A CONSTRUIR:	2.320,50 M²	ÁREA ÚTIL:	2.038,33 M²	A. LIVRE:	679,50 M²

ARQ:	ARQ:	DATA:	FOLHA:	ESCALA:
00	GINÁSIO_MUN-01/2025	JANEIRO / 2025	02/12	INDICADA

PROIBIDA A REPRODUÇÃO TOTAL OU PARCIAL DESTE DESENHO SEM AUTORIZAÇÃO DOS AUTORES
DIREITOS RESERVADOS
Lei 9610 DE 19/2/1998