


03 PLANTA DE EIXO
1 : 75

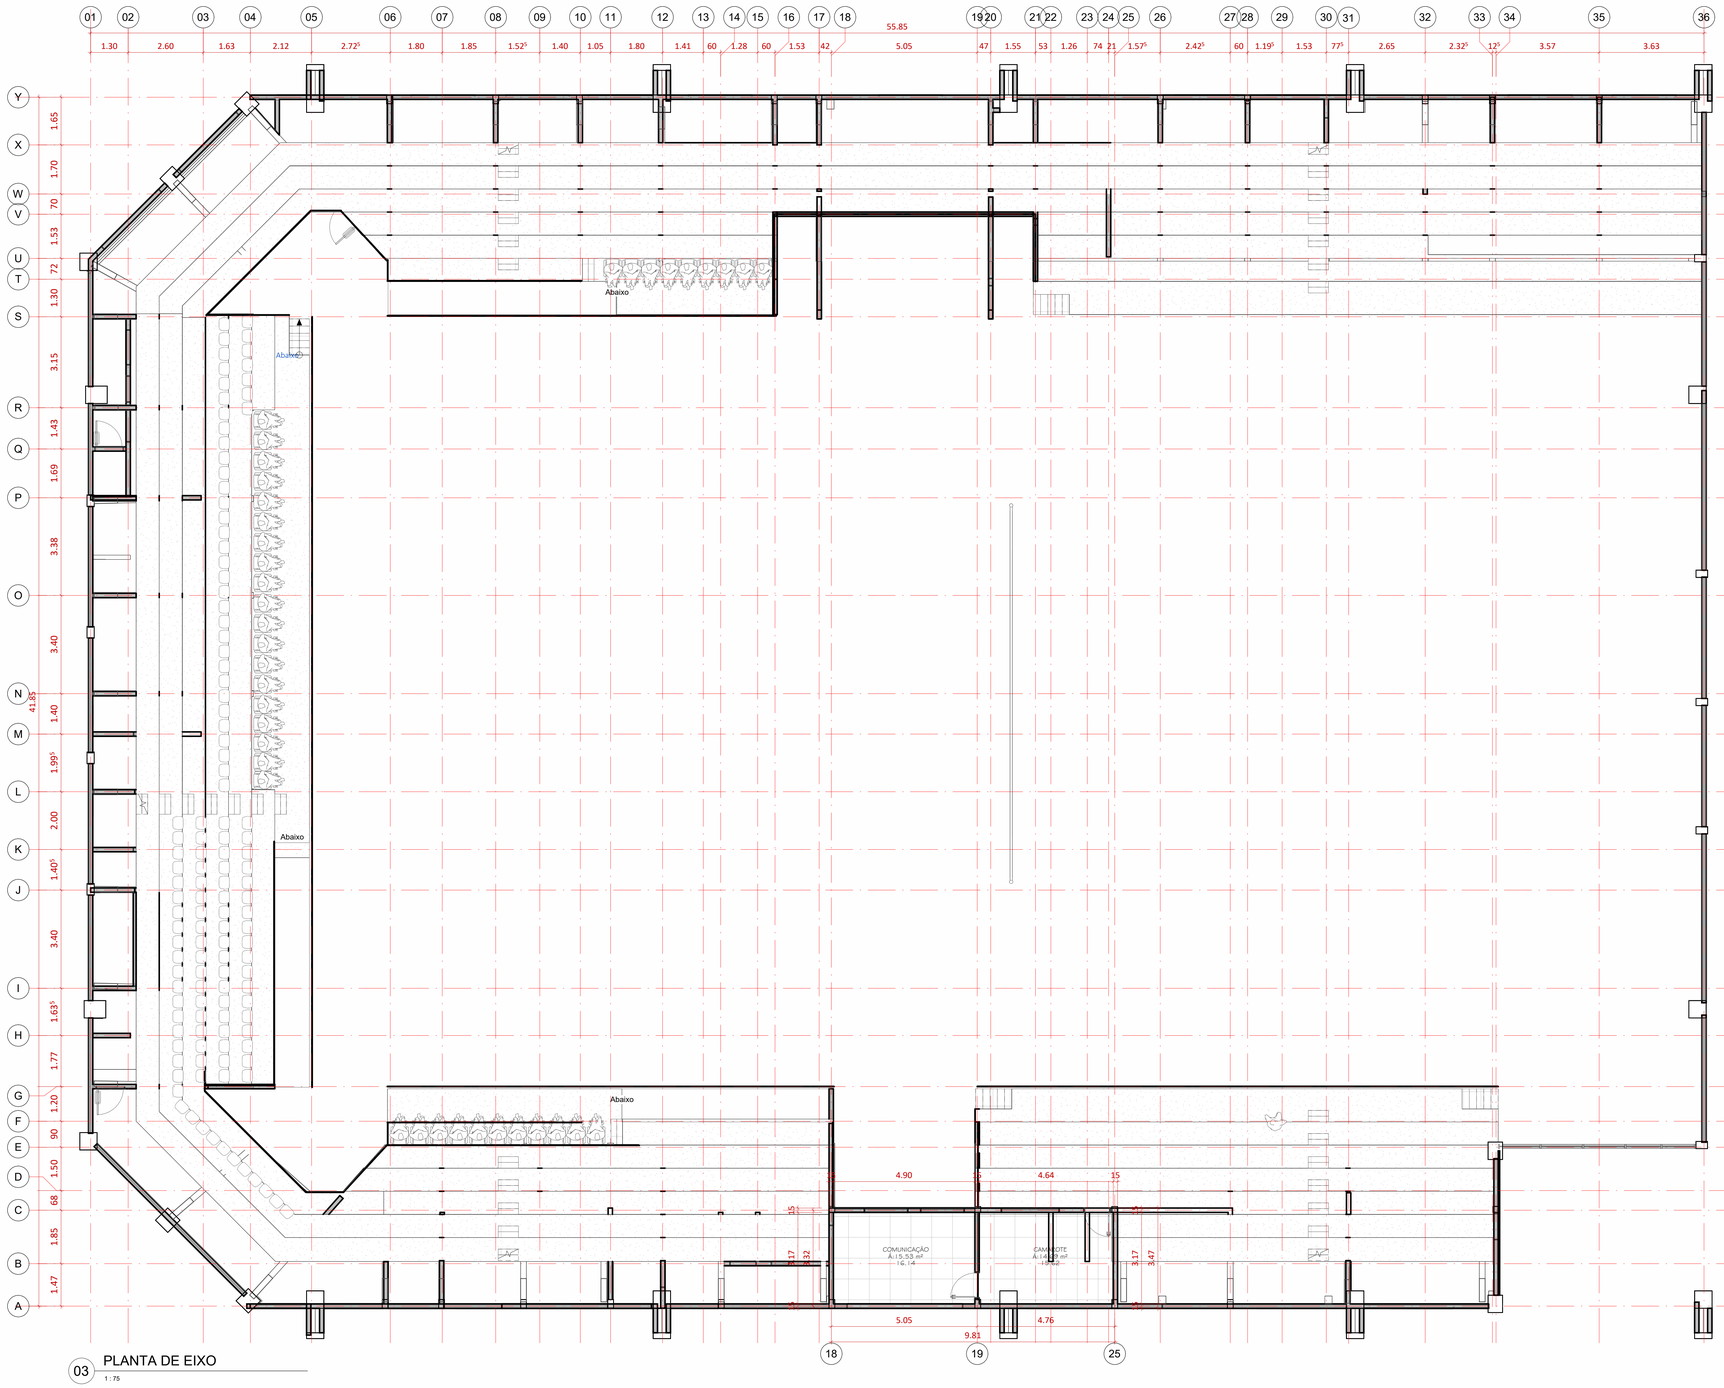

3.1 PERSPECTIVA CAAIXA 3D

Rodapés, Soleiras e Peitoris

Soleiras e peitoris serão executados em granito salvo indicação contrária.
Os granito utilizado é o Branco Siena.
Espessura dos rodapés, soleiras e peitoris = 20mm
Comprimento máximo por peça = 1000mm
Nas portas internas as soleiras serão com o mesmo piso cerâmico especificado para o restante da edificação.
Peitoris de janelas: os peitoris de janelas deverão ser providos de pingadeiras do mesmo granito polido das soleiras, assentados com um leve caimento para que a água escoe protegendo as paredes de futuras infiltrações.
As largura serão conforme indicado em projeto.
O assentamento deverá ser executado com argamassa industrializada.
Os Rodapés seguiram o padrão do piso usado no ambiente.

Obs.03
1 : 25

CARIMBO DA PREFEITURA

PREFEITURA AÇAILÂNDIA
CIDADE ACOLHEDORA. CIDADE FORTE.

PROJETO: ARQUITETÔNICO

OBJETO: GINÁSIO MUNICIPAL

LOCAL: RUA 56 QUADRA 02 LOTE 03
BAIRRO: RESIDENCIA JARDIM AULIDÍA
CIDADE/UF: AÇAILÂNDIA - MARANHÃO
CEP.: 65.930-000

RESPONSÁVEL: LUAN JARNEL DOS REIS MOREIRA
SEC. MUNICIPAL DE ESPORTE

RESPONSÁVEL TÉCNICO:
gov.br Documento assinado digitalmente
JANUARIO AUGUSTO AGUIAR SOUSA
Data: 14/10/2025 13:59:15-0300
Verifique em https://validar.iti.gov.br

DESENHO: PLANTA BAIXA EIXO LEGENDA

DESENHO: DONALTO SANTOS

QUADRO DE ÁREAS

ÁREA DO TERRENO:	3.000,00 M²	ÁREA DE PAISAGISMO	0,00 M²	TAXA DE OCUPAÇÃO:	77,35 %
ÁREA A CONSTRUIR:	2.320,50 M²	ÁREA ÚTIL:	2.038,33 M²	A. LIVRE:	679,50 M²

ARQ:	ARQ:	DATA:	FOLHA:	ESCALA:
00	GINÁSIO_MUN-01/2025	JANEIRO / 2025	03/12	INDICADA

PROIBIDA A REPRODUÇÃO TOTAL OU PARCIAL DESTE DESENHO SEM AUTORIZAÇÃO DOS AUTORES.
DIREITOS RESERVADOS
LEI 9610 DE 1973