

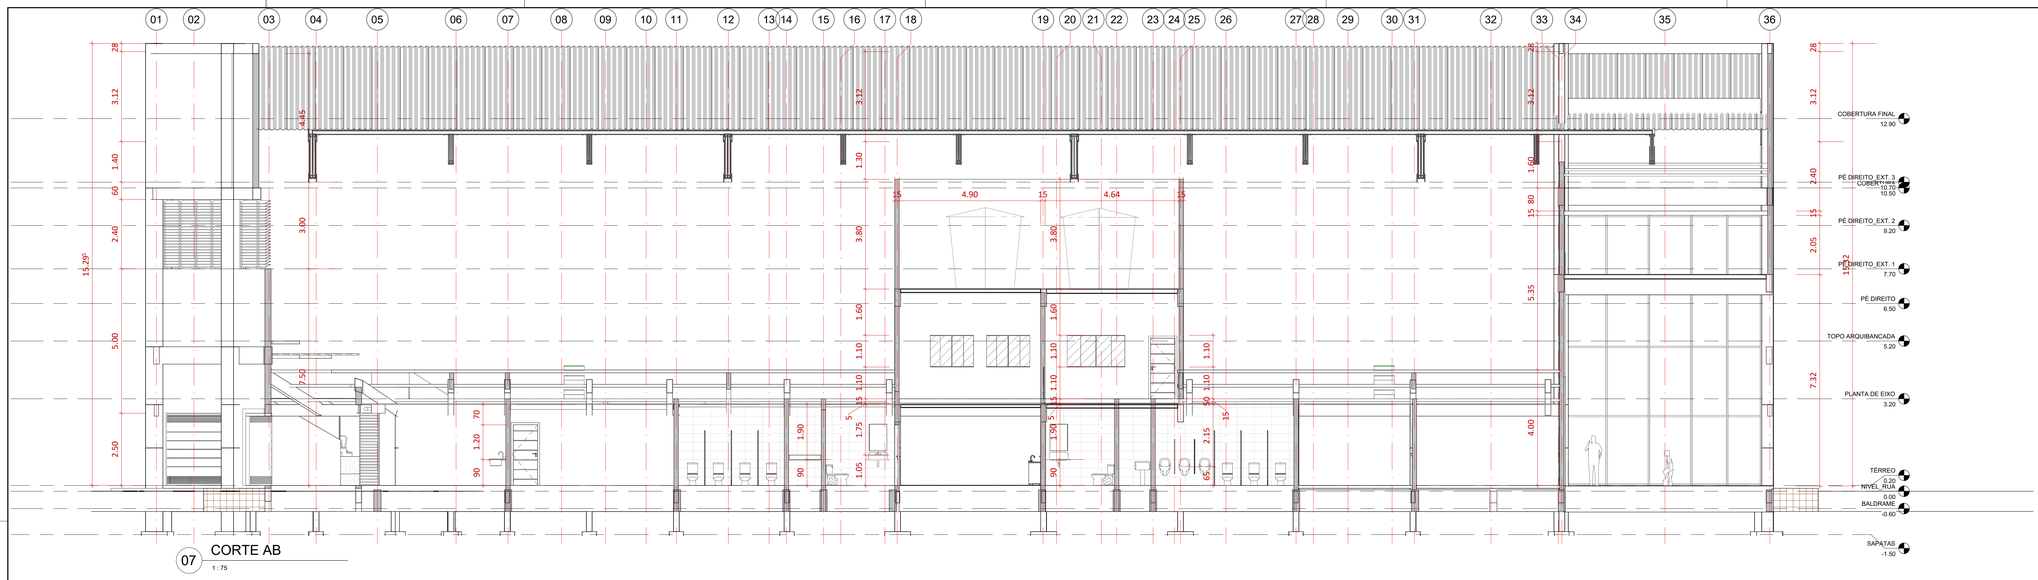


07 CORTE AB
1 : 75

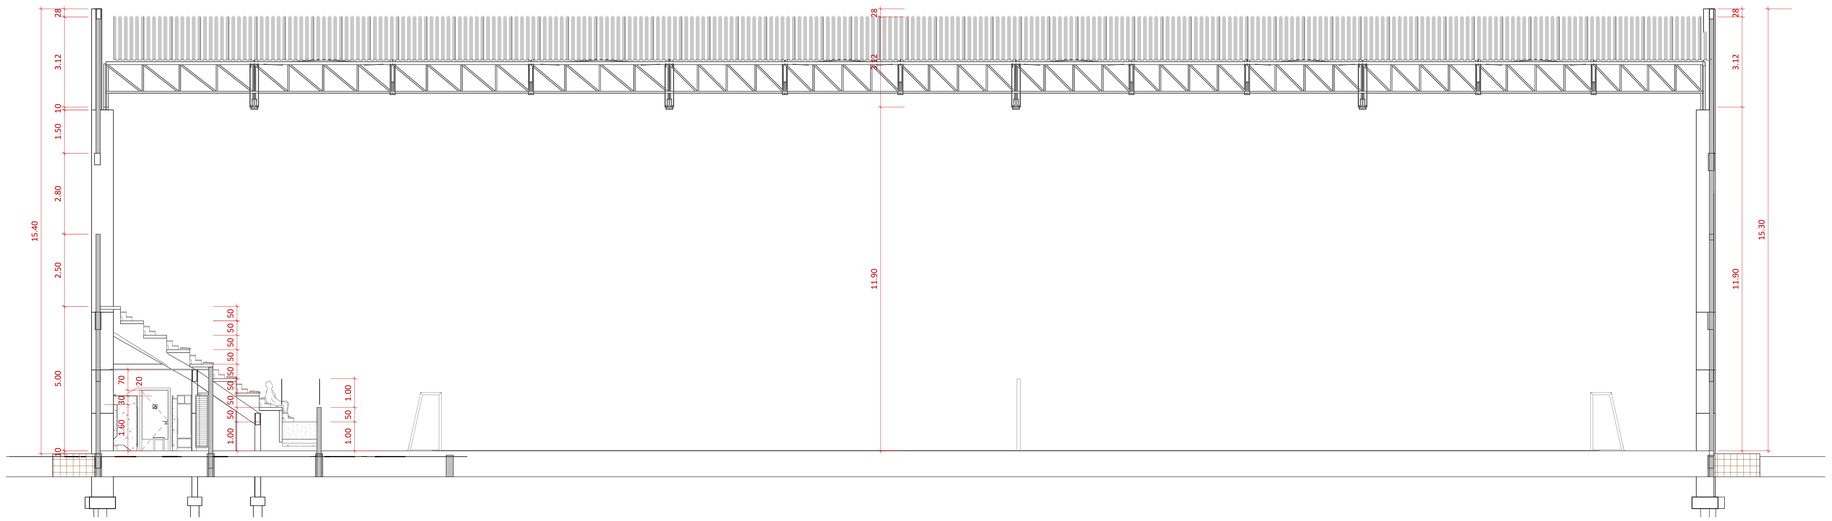

08 CORTE CD
1 : 75

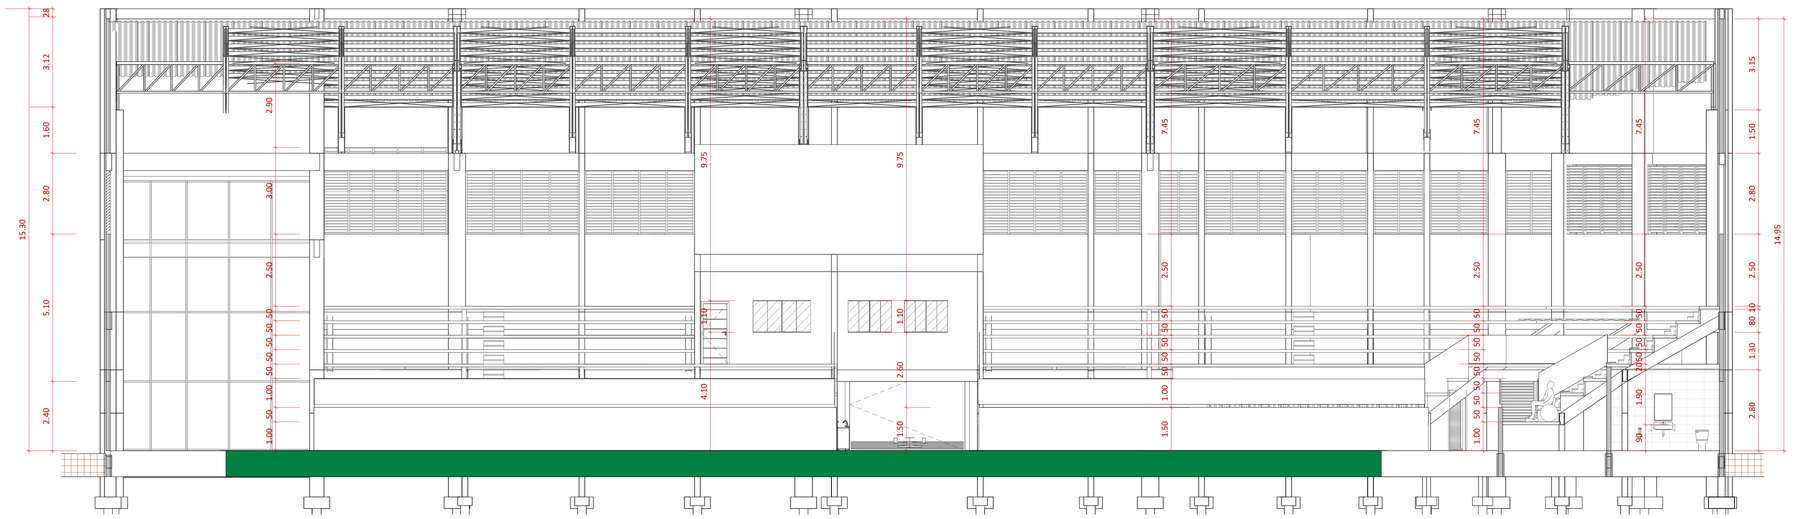

09 CORTE EF
1 : 75


Alvenaria de Tijolo Cerâmico, esp. 15cm
Prever execução de verga e contraverga de concreto, altura e largura de 10cm, para aberturas (portas, janelas, etc.) com armadura (3 barras de Æ 6.3.0mm ou treliçao triangula TR-9) ultrapassando 20 cm para cada lado.

Obs.01
1 : 25

Vidro - Janelas e Portas .

10 ou 8 mm - Podendo ser utilizados vidros de 8mm nas Janelas e 10mm nas Portas.

Obs.02
1 : 25

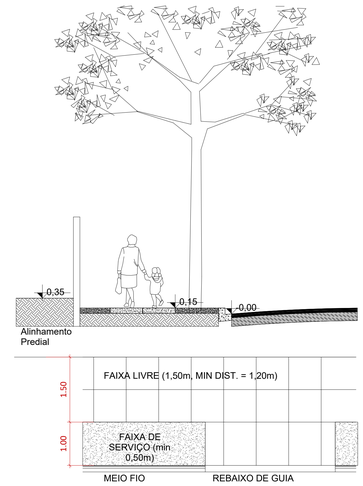

Calçada_corte
1 : 50

CARIMBO DA PREFEITURA

PREFEITURA AÇAILÂNDIA CIDADE ACOLHEDORA. CIDADE FORTE.

PROJETO: ARQUITETÔNICO

OBJETO: GINÁSIO MUNICIPAL

LOCAL:
RUA 56 QUADRA 02 LOTE 03
BAIRRO: RESIDENCIA JARDIM AULIDÍA
CIDADE/UF: AÇAILÂNDIA - MARANHÃO
CEP.: 65.930-000

RESPONSÁVEL:
LUAN JARNEL DOS REIS MOREIRA
SEC. MUNICIPAL DE ESPORTE

RESPONSÁVEL TÉCNICO:
Documento assinado digitalmente
JANUARIO AUGUSTO AGUIAR SOUSA
Data: 14/10/2025 11:49:59-0300
Verifique em https://validar.iti.gov.br

DESENHO:
- CORTES AB, CD E EF
- LEGENDAS

DESENHO: DONALTO SANTOS

QUADRO DE ÁREAS

ÁREA DO TERRENO:	3.000,00 M²	ÁREA DE PAISAGISMO	0,00 M²	TAXA DE OCUPAÇÃO:	77,35 %
ÁREA A CONSTRUIR:	2.320,50 M²	ÁREA ÚTIL:	2.038,33 M²	A. LIVRE:	679,50 M²

ARQ:	ARQ:	DATA:	FOLHA:	ESCALA:
00	GINÁSIO_MUN-01/2025	JANEIRO / 2025	05/12	INDICADA

PROIBIDA A REPRODUÇÃO TOTAL OU PARCIAL DESTE DESENHO SEM AUTORIZAÇÃO DOS AUTORES.
DIREITOS RESERVADOS
Lei 9.610 de 1973