
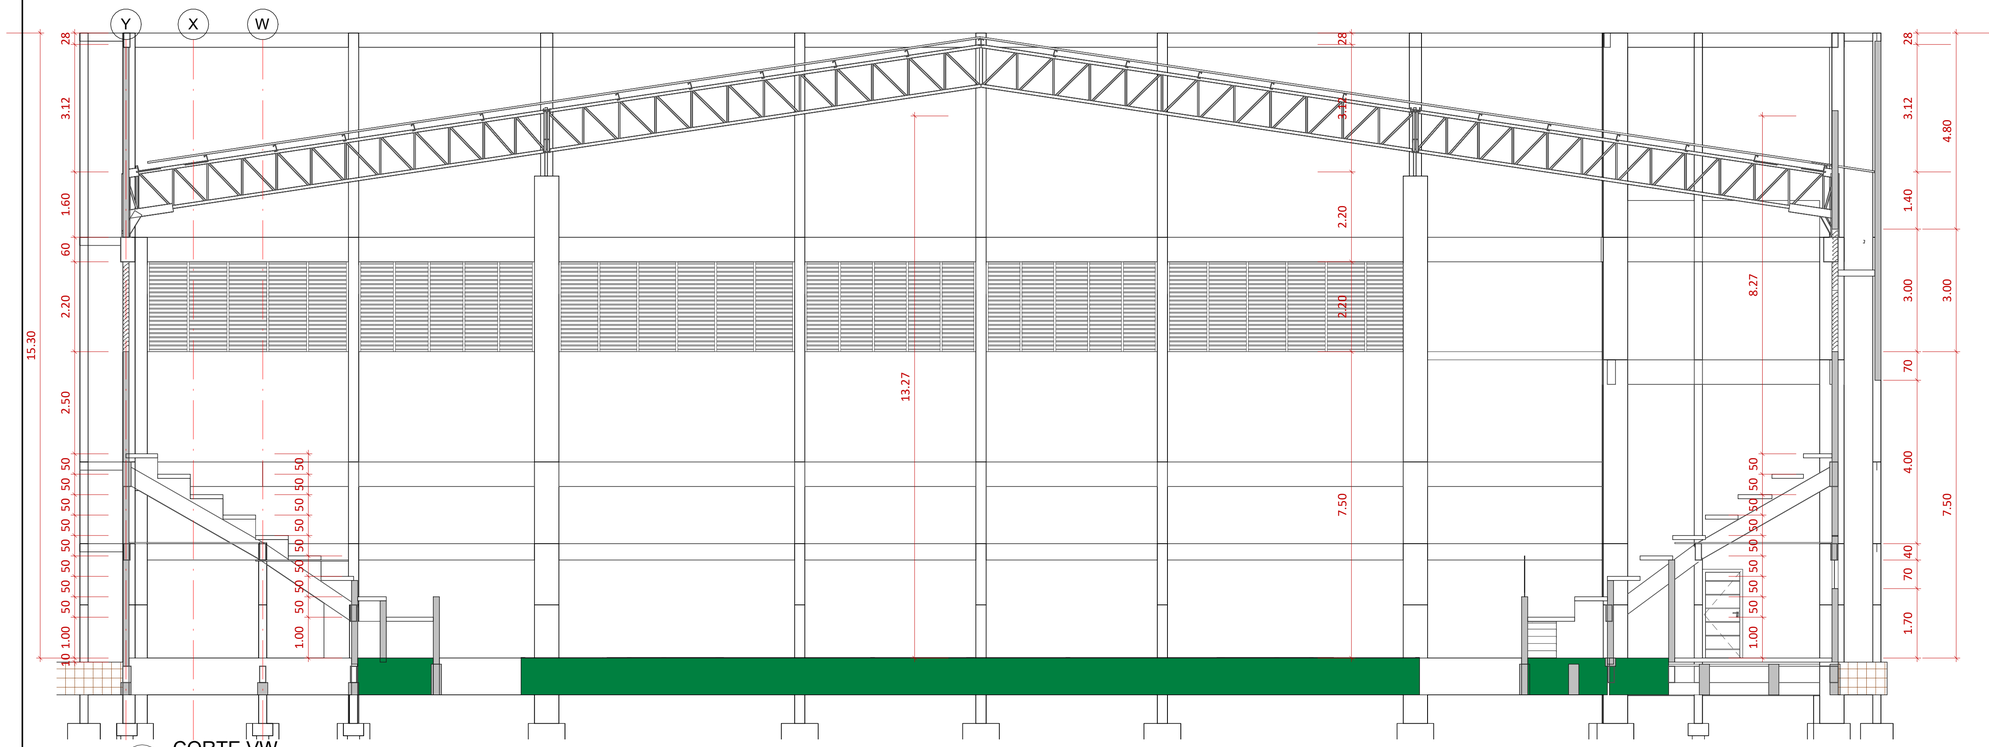


17 CORTE VW

1 : 75

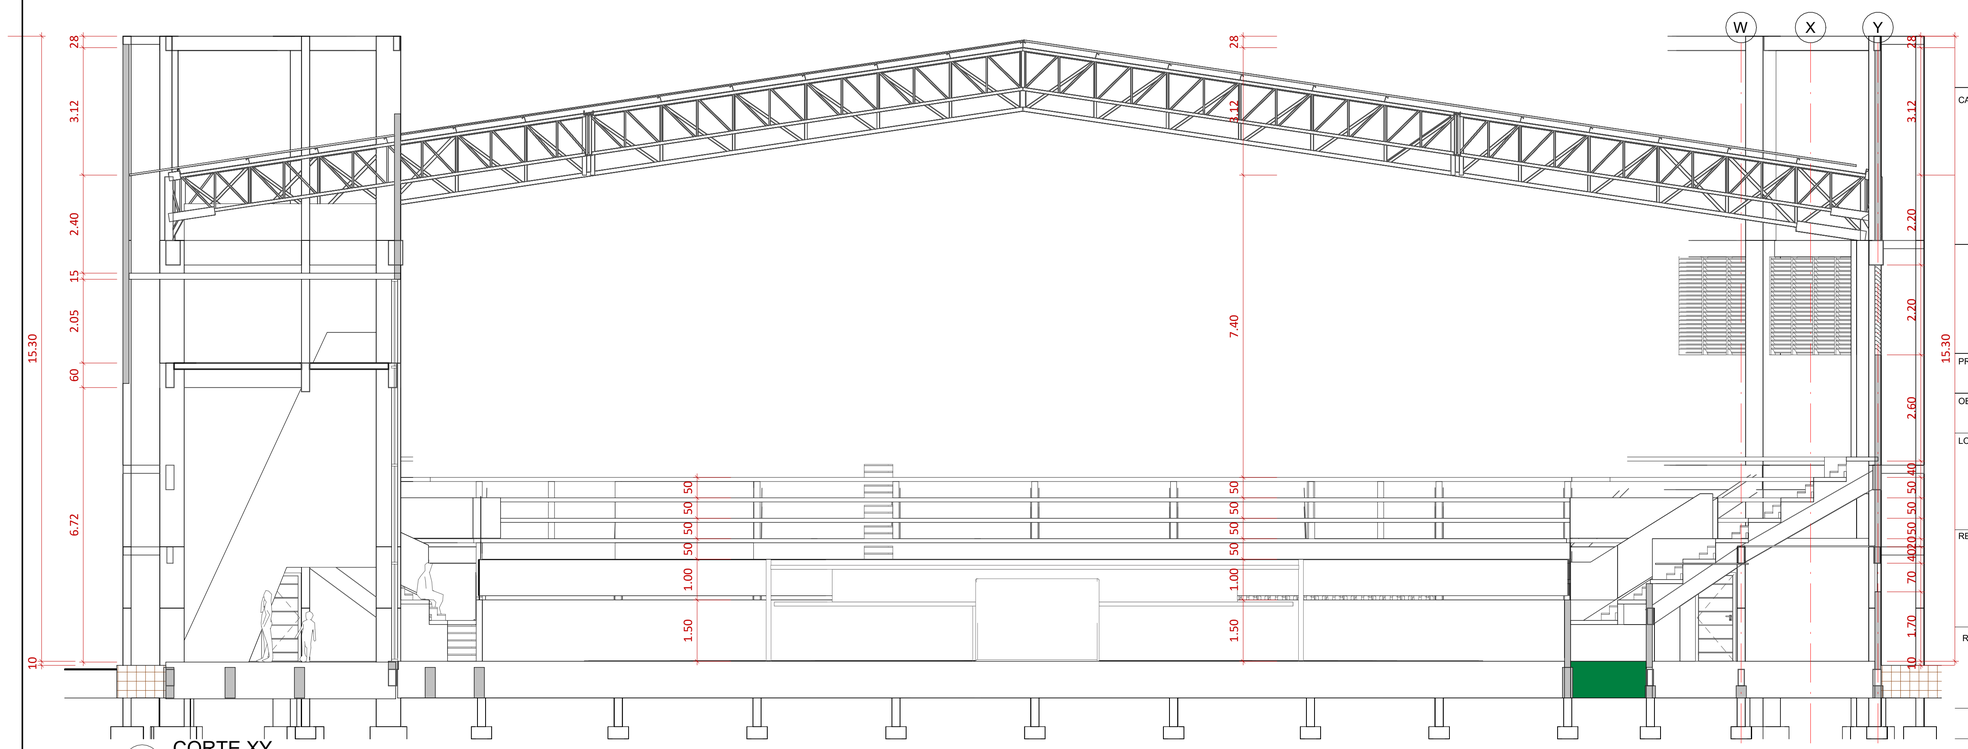

18 CORTE XY

1 : 75

CARIMBO DA PREFEITURA

PREFEITURA AÇAILÂNDIA
CIDADE ACOLHEDORA. CIDADE FORTE.

PROJETO:

ARQUITETÔNICO

OBJETO:

GINÁSIO MUNICIPAL

LOCAL:

RUA 56 QUADRA 02 LOTE 03
BAIRRO: RESIDENCIA JARDIM AULIDÍA
CIDADE/UF: AÇAILÂNDIA - MARANHÃO
CEP.: 65.930-000

RESPONSÁVEL:

LUAN JARNEL DOS REIS MOREIRA
SEC. MUNICIPAL DE ESPORTE

DESENHO:

- CORTES VW E XY
- LEGENDAS

RESPONSÁVEL TÉCNICO:

gov.br
Documento assinado digitalmente
JANUARIO AUGUSTO AGUIAR SOUSA
Data: 14/10/2025 11:49:59-0300
Verifique em https://validar.iti.gov.br

CREA A [illegible]

DESENHO:

DONALTO SANTOS

QUADRO DE ÁREAS

ÁREA DO TERRENO:	3.000,00 M²	ÁREA DE PAISAGISMO	0,00 M²	TAXA DE OCUPAÇÃO:	77,35 %
ÁREA A CONSTRUIR:	2.320,50 M²	ÁREA ÚTIL:	2.038,33 M²	A. LIVRE:	679,50 M²

ARQ:	ARQ:	DATA:	FOLHA:	ESCALA:
00	GINÁSIO_MUN-01/2025	JANEIRO / 2025	09/12	INDICADA

PROIBIDA A REPRODUÇÃO TOTAL OU PARCIAL DESTE DESENHO SEM AUTORIZAÇÃO DOS AUTORES.

DIREITOS RESERVADOS
LEI 5988 DE 1973