
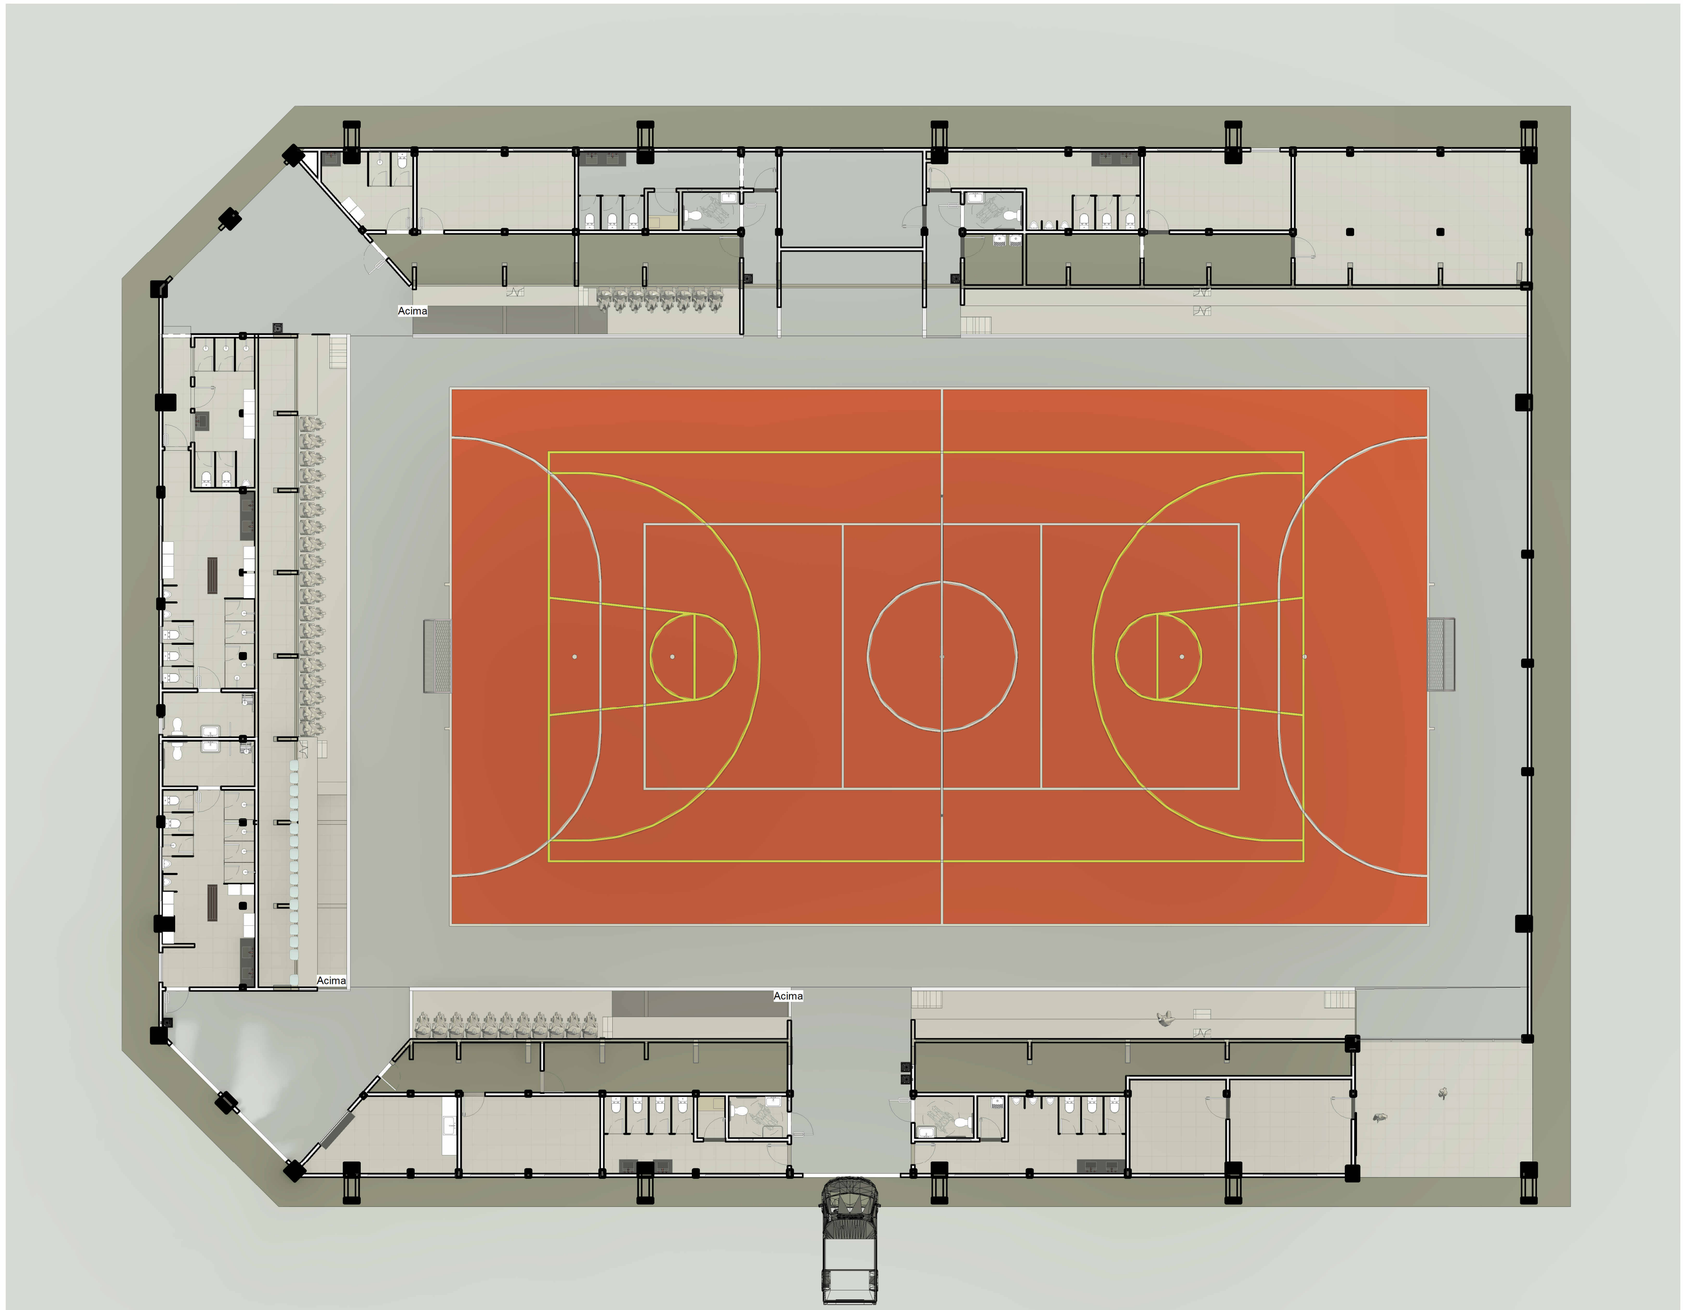


19 TÉRREO_LAYOUT

1 : 125

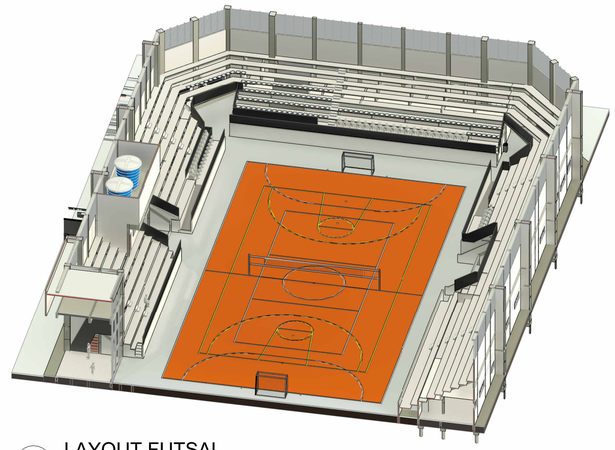

19.1 LAYOUT FUTSAL

CARIMBO DA PREFEITURA

PREFEITURA AÇAILÂNDIA
CIDADE ACOLHEDORA. CIDADE FORTE.

PROJETO: ARQUITETÔNICO

OBJETO: GINÁSIO MUNICIPAL

LOCAL:
RUA 56 QUADRA 02 LOTE 03
BAIRRO: RESIDENCIA JARDIM AULIDÍA
CIDADE/UF: AÇAILÂNDIA - MARANHÃO
CEP.: 65.930-000

RESPONSÁVEL:
LUAN JARNEL DOS REIS MOREIRA
SEC. MUNICIPAL DE ESPORTE

DESENHO:
- PLANTA LAYOUT
- LEGENDAS

RESPONSÁVEL TÉCNICO:
gov.br Documento assinado digitalmente
JANUARIO AUGUSTO AGUIAR SOUSA
Data: 14/10/2025 11:49:59-0300
Verifique em https://validar.iti.gov.br

DESENHO:
DONALTO SANTOS

QUADRO DE ÁREAS

ÁREA DO TERRENO:	3.000,00 M²	ÁREA DE PAISAGISMO	0,00 M²	TAXA DE OCUPAÇÃO:	77,35 %
ÁREA A CONSTRUIR:	2.320,50 M²	ÁREA ÚTIL:	2.038,33 M²	A. LIVRE:	679,50 M²

ARQ:	ARQ:	DATA:	FOLHA:	ESCALA:
00	GINÁSIO_MUN-01/2025	JANEIRO / 2025	10/12	INDICADA

PROIBIDA A REPRODUÇÃO TOTAL OU PARCIAL DESTE DESENHO SEM AUTORIZAÇÃO DOS AUTORES.
DIREITOS RESERVADOS
LEI 5988 DE 1973