

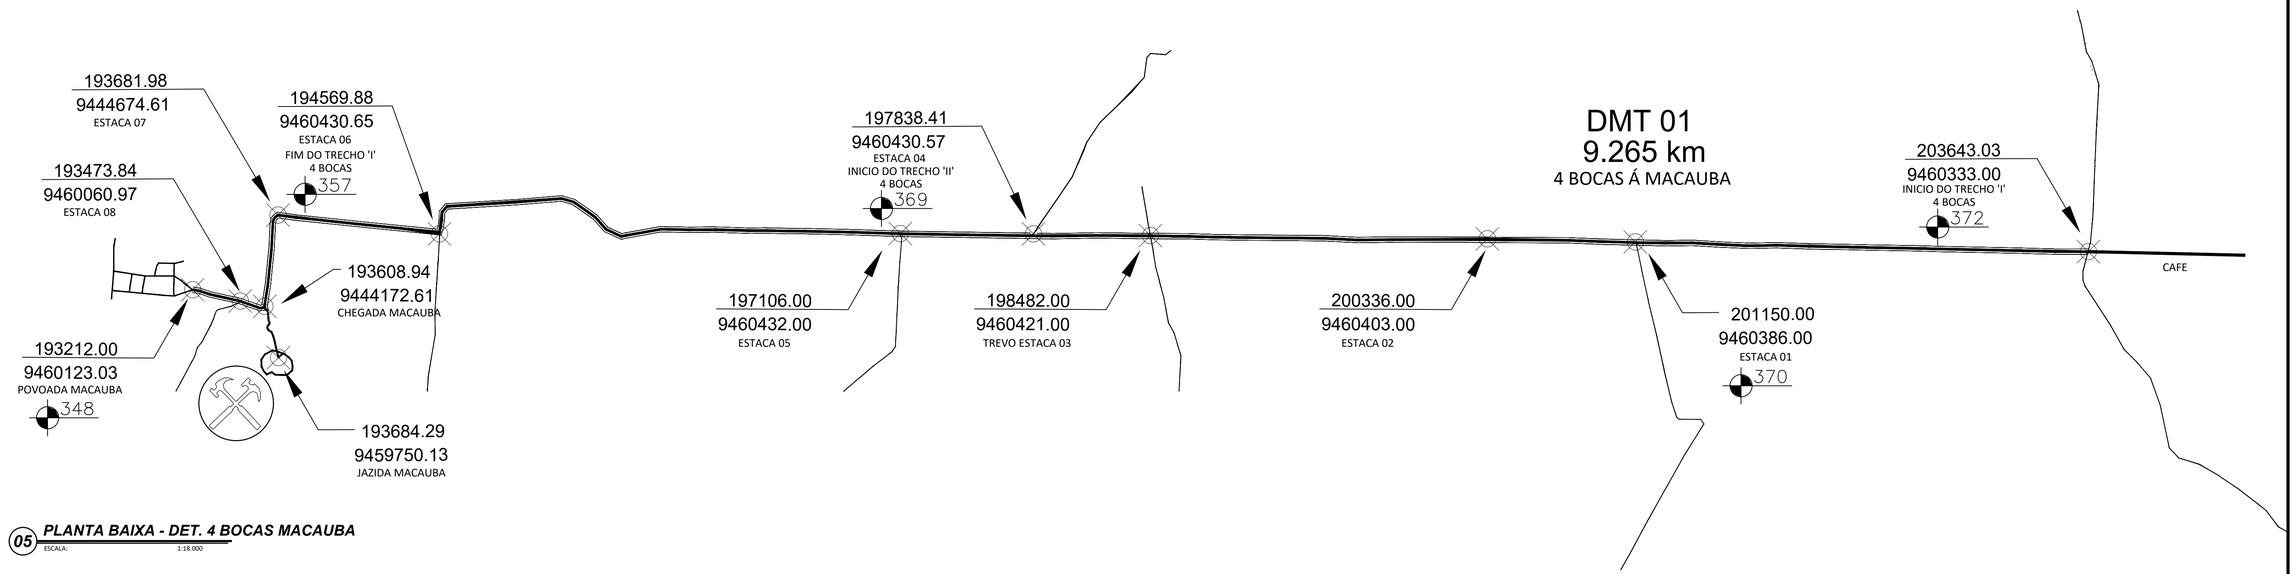


05 ***PLANTA BAIXA - DET. 4 BOCAS MACAUBA***
ESCALA: 1:18.000

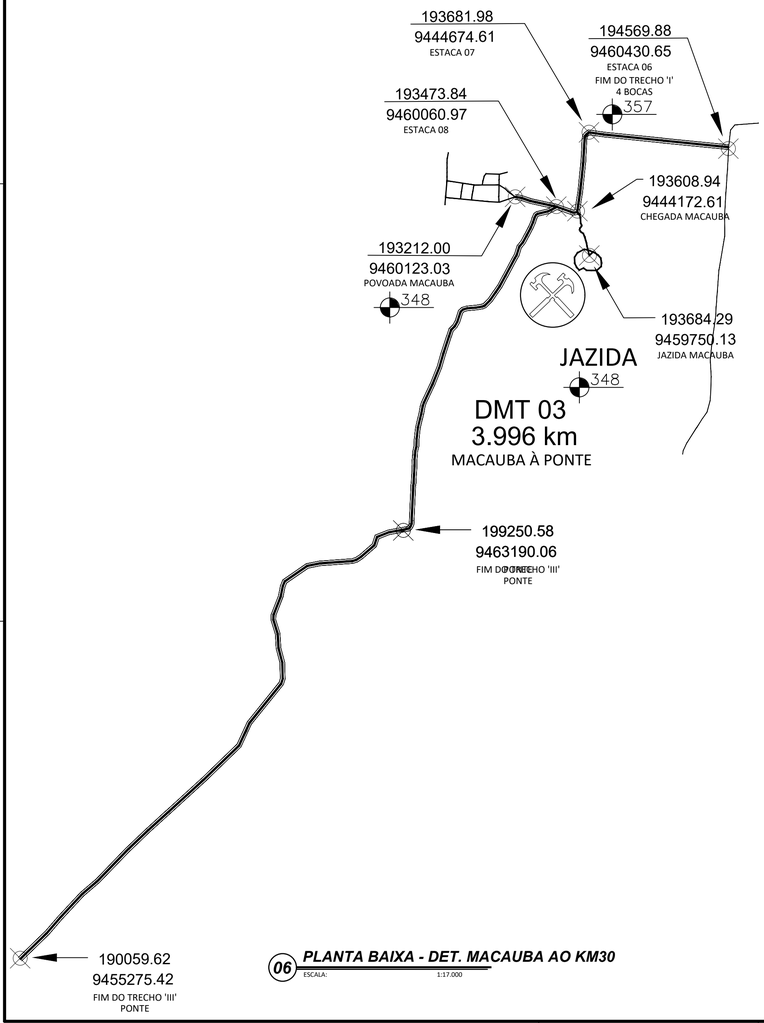

06 ***PLANTA BAIXA - DET. MACAUBA AO KM30***
ESCALA: 1:17.000

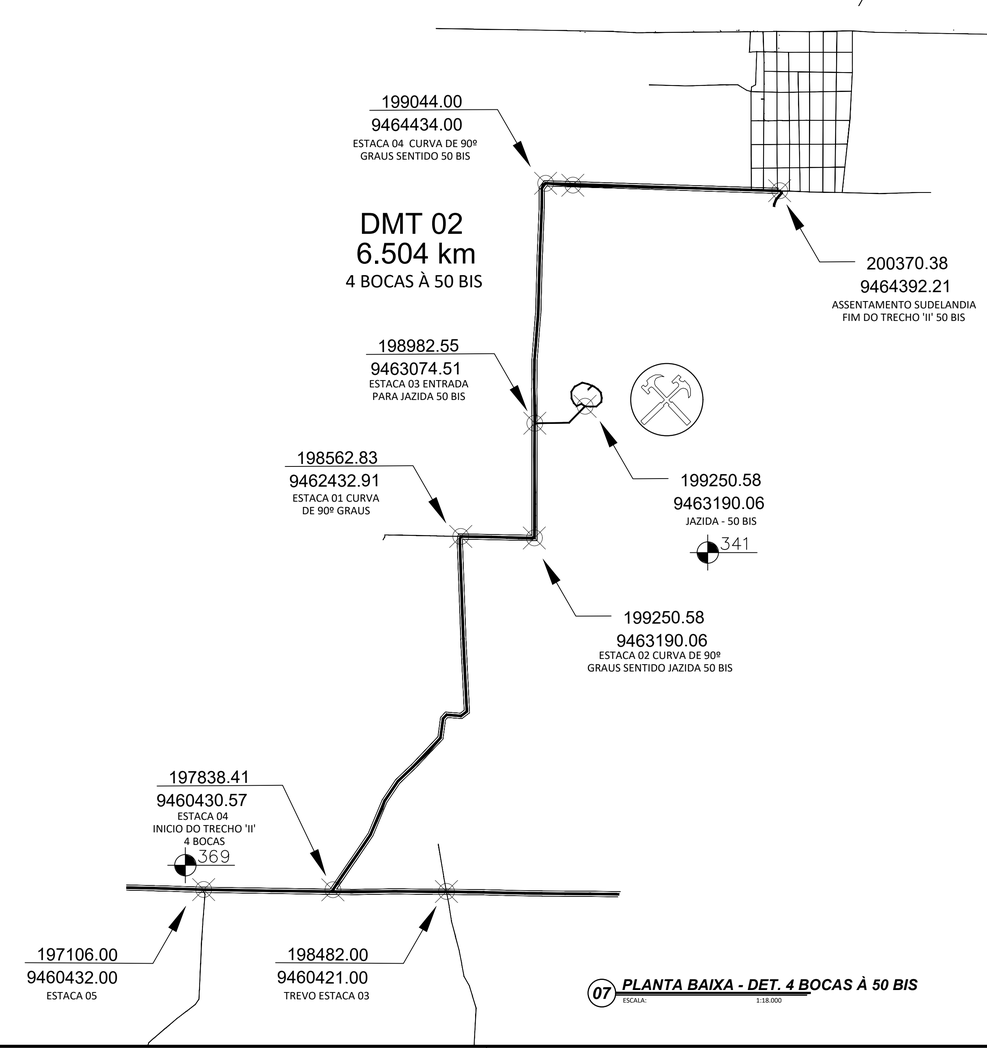

07 ***PLANTA BAIXA - DET. 4 BOCAS À 50 BIS***
ESCALA: 1:18.000

LEGENDA:

- CURSO D´ÁGUA PERENES
- CURSO D´ÁGUA INTERMITENTES
- RODOVIA FEDERAL
- ESTRADA VICINAL PRINCIPAL
- ESTRADA VICINAL SECUNDÁRIA
- DMT e BOTA FORA
- ESTRADA ASFALATADA
- ESTRADA VICINAL A RECUPERAR
- LINHA FÉRREA C.V.R.D
- 0000000.00 / 0000000.00 — PONTO DE COORDENADA
- JAZIDA DE MATERIAL(PIÇARRA)
- 00 — PONTO DE COORDENADA
- PONTE

CARIMBO DA PREFEITURA

RECUPERAÇÃO DE ESTRADAS

D:\PREFEITURA - 2025\Logo_Benjamin\Pref. Mun Açailandia-gg.jpg

AVENIDA SANTA LUZIA S/N PARQUE DAS NAÇÕES
CNPJ: 07.000.268/0001-72 - AÇAILANDIA - MARANHÃO

LOCAL:
END.: ESTRADA PA_ SUDELÂNDIA À 4 BOCAS / 4 BOCAS À MACAUBA
BAIRRO: SETOR - PA
CEP.: 65.930-000
AÇAILÂNDIA - MARANHÃO

RESPONSÁVEL:
HALAN JEFFERSON DOS SANTOS NOBRE
Sec. de infraestrutura - Urbanismo

ASSUNTO:
PLANTA BAIXA
ROTA
DET. DE TRECHO
LEGENDA

RESPONSÁVEL TÉCNICO:

DESENHO:
DONALTO SANTOS

QUADRO DE ÁREAS

EXTENSÃO DE PAVIMENTAÇÃO: 24.050,66 M		TAXA DE OCUPAÇÃO: 100%	
DMT DE MOBILIZAÇÃO: 37.724 KM		TAXA DE PERMEABILIDADE: 00	
ÁREA UTIL: 0 M²		COEFICIENTE DE OCUPAÇÃO 00	
ÁREA PERMEÁVEL: 00	00	FOLHA: 04/04	ESCALA: INDICADA
LOTE: 00	DATA: 23/02/2026		

FORM. A1