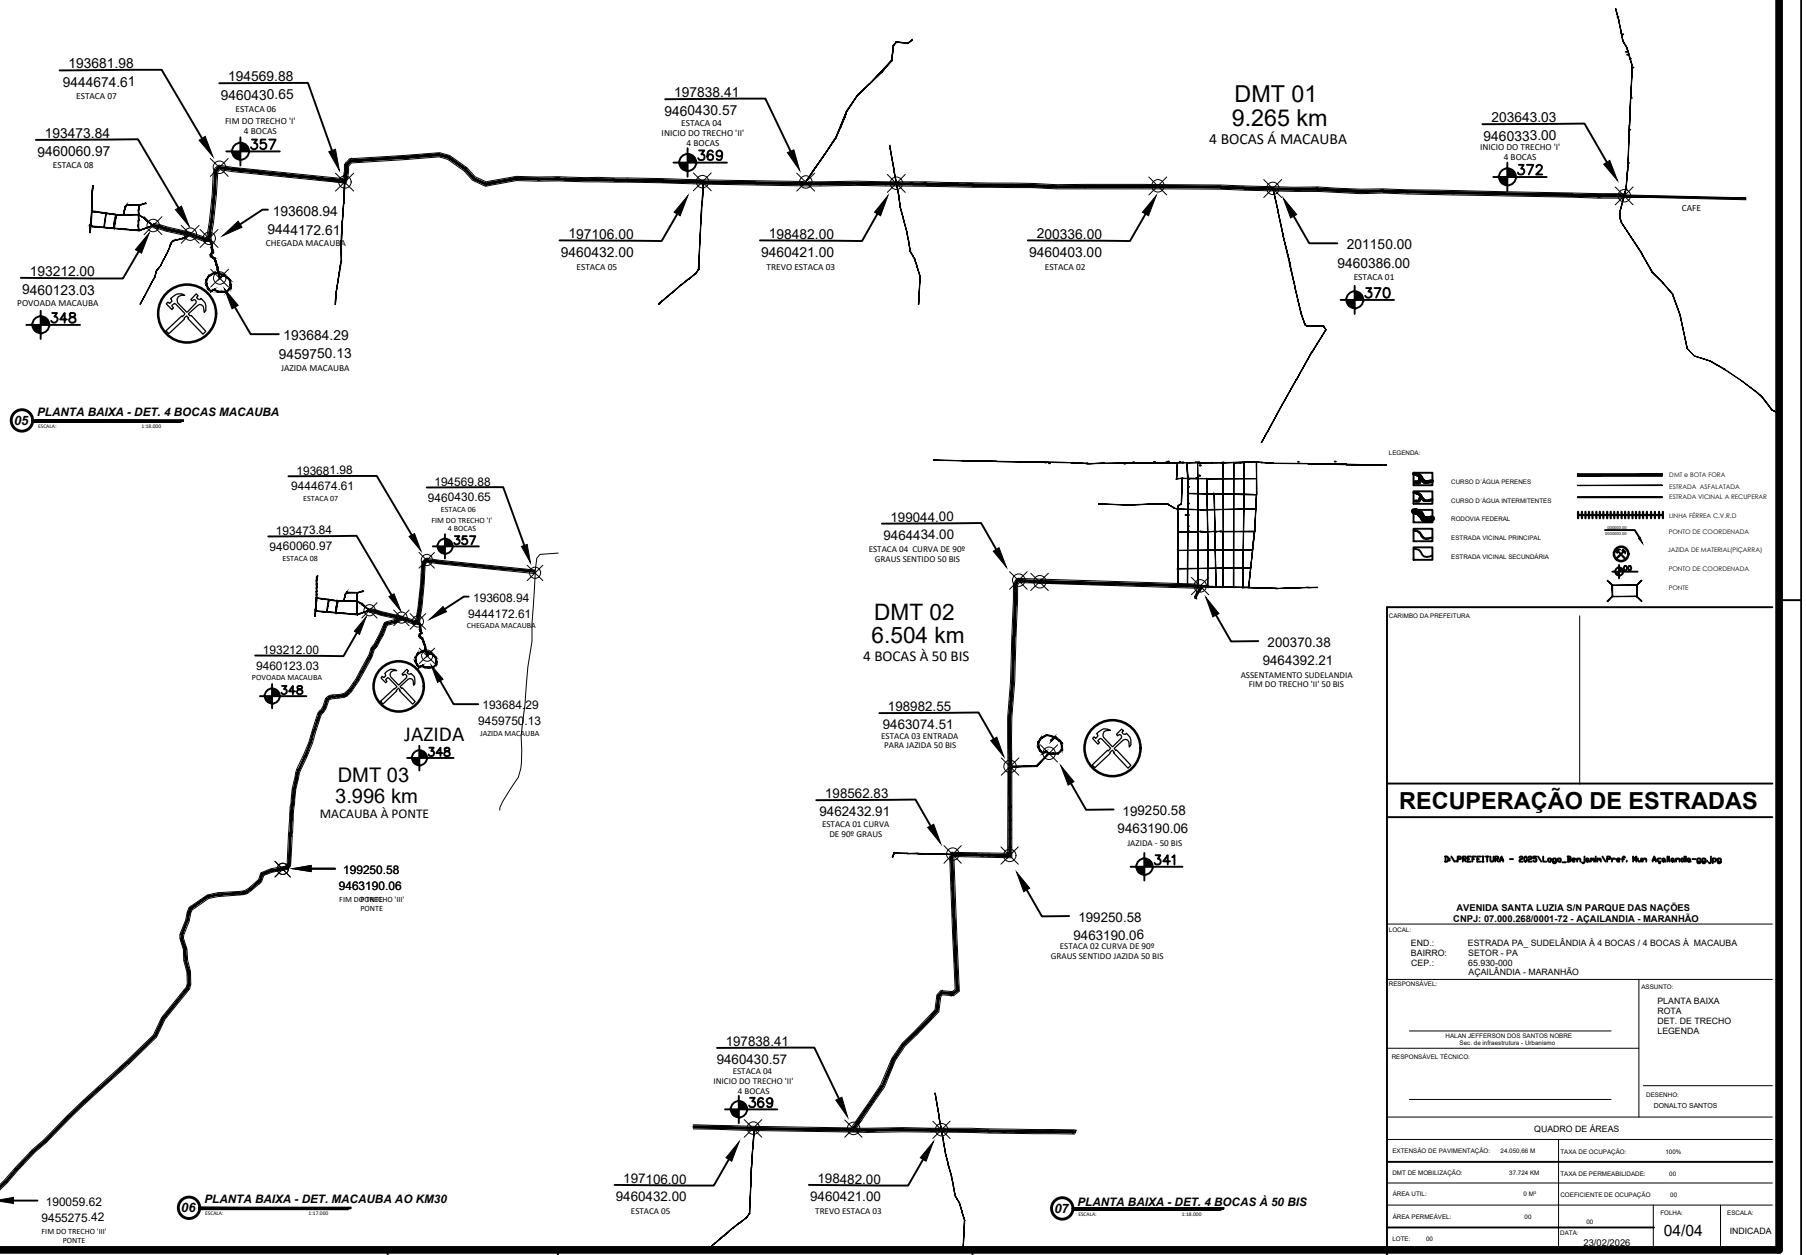

193681.98
9444674.61
ESTACA 07
194569.88
9460430.65
ESTACA 06
FIM DO TRECHO 'I'
4 BOCAS
357
193473.84
9460060.97
ESTACA 08
193608.94
9444172.61
CHEGADA MACAUBA
193212.00
9460123.03
POVOADA MACAUBA
348
193684.29
9459750.13
JAZIDA MACAUBA
197838.41
9460430.57
ESTACA 04
INICIO DO TRECHO 'II'
4 BOCAS
369
197106.00
9460432.00
ESTACA 05
198482.00
9460421.00
TREVO ESTACA 03
200336.00
9460403.00
ESTACA 02
DMT 01
9.265 km
4 BOCAS Á MACAUBA
201150.00
9460386.00
ESTACA 01
370
203643.03
9460333.00
INICIO DO TRECHO 'I'
4 BOCAS
372
CAFE
05 PLANTA BAIXA - DET. 4 BOCAS MACAUBA
ESCALA 1:18.000
193681.98
9444674.61
ESTACA 07
194569.88
9460430.65
ESTACA 06
FIM DO TRECHO 'I'
4 BOCAS
357
193473.84
9460060.97
ESTACA 08
193608.94
9444172.61
CHEGADA MACAUBA
193212.00
9460123.03
POVOADA MACAUBA
348
193684.29
9459750.13
JAZIDA MACAUBA
JAZIDA
348
DMT 03
3.996 km
MACAUBA À PONTE
199250.58
9463190.06
FIM DO TRECHO 'III'
PONTE
190059.62
9455275.42
FIM DO TRECHO 'III'
PONTE
06 PLANTA BAIXA - DET. MACAUBA AO KM30
ESCALA 1:17.000
199044.00
9464434.00
ESTACA 04 CURVA DE 90º
GRAUS SENTIDO 50 BIS
DMT 02
6.504 km
4 BOCAS À 50 BIS
200370.38
9464392.21
ASSENTAMENTO SUDELANDIA
FIM DO TRECHO 'II' 50 BIS
198982.55
9463074.51
ESTACA 03 ENTRADA
PARA JAZIDA 50 BIS
198562.83
9462432.91
ESTACA 01 CURVA
DE 90º GRAUS
199250.58
9463190.06
JAZIDA - 50 BIS
341
199250.58
9463190.06
ESTACA 02 CURVA DE 90º
GRAUS SENTIDO JAZIDA 50 BIS
197838.41
9460430.57
ESTACA 04
INICIO DO TRECHO 'II'
4 BOCAS
369
197106.00
9460432.00
ESTACA 05
198482.00
9460421.00
TREVO ESTACA 03
07 PLANTA BAIXA - DET. 4 BOCAS À 50 BIS
ESCALA 1:18.000
LEGENDA:
CURSO D'ÁGUA PERENES
CURSO D'ÁGUA INTERMITENTES
RODOVIA FEDERAL
ESTRADA VICINAL PRINCIPAL
ESTRADA VICINAL SECUNDÁRIA
DMT e BOTA FORA
ESTRADA ASFALTADA
ESTRADA VICINAL A RECUPERAR
LINHA FÉRREA C.V.R.D
PONTO DE COORDENADA
JAZIDA DE MATERIAL(PIÇARRA)
PONTO DE COORDENADA
PONTE
CARIMBO DA PREFEITURA
RECUPERAÇÃO DE ESTRADAS
D:_PREFEITURA - 2025\Logo_Benjamin\Pref. Mun Açailandia-ma.jpg
AVENIDA SANTA LUZIA S/N PARQUE DAS NAÇÕES
CNPJ: 07.000.268/0001-72 - AÇAILANDIA - MARANHÃO
LOCAL:
END.: ESTRADA PA_ SUDELÂNDIA À 4 BOCAS / 4 BOCAS À MACAUBA
BAIRRO: SETOR - PA
CEP.: 65.930-000
AÇAILANDIA - MARANHÃO
RESPONSÁVEL:
HALAN JEFFERSON DOS SANTOS NOBRE
Sec. de Infraestrutura - Urbanismo
ASSUNTO:
PLANTA BAIXA
ROTA
DET. DE TRECHO
LEGENDA
RESPONSÁVEL TÉCNICO:
DESENHO:
DONALTO SANTOS
QUADRO DE ÁREAS
EXTENSÃO DE PAVIMENTAÇÃO: 24.050,66 M
TAXA DE OCUPAÇÃO: 100%
DMT DE MOBILIZAÇÃO: 37.724 KM
TAXA DE PERMEABILIDADE: 00
ÁREA UTIL: 0 M²
COEFICIENTE DE OCUPAÇÃO 00
ÁREA PERMEÁVEL: 00
00
FOLHA: 04/04
ESCALA: INDICADA
LOTE: 00
DATA: 23/02/2026