

03 PLANTA BAIXA GERAL


ESCALA: 1:25.000

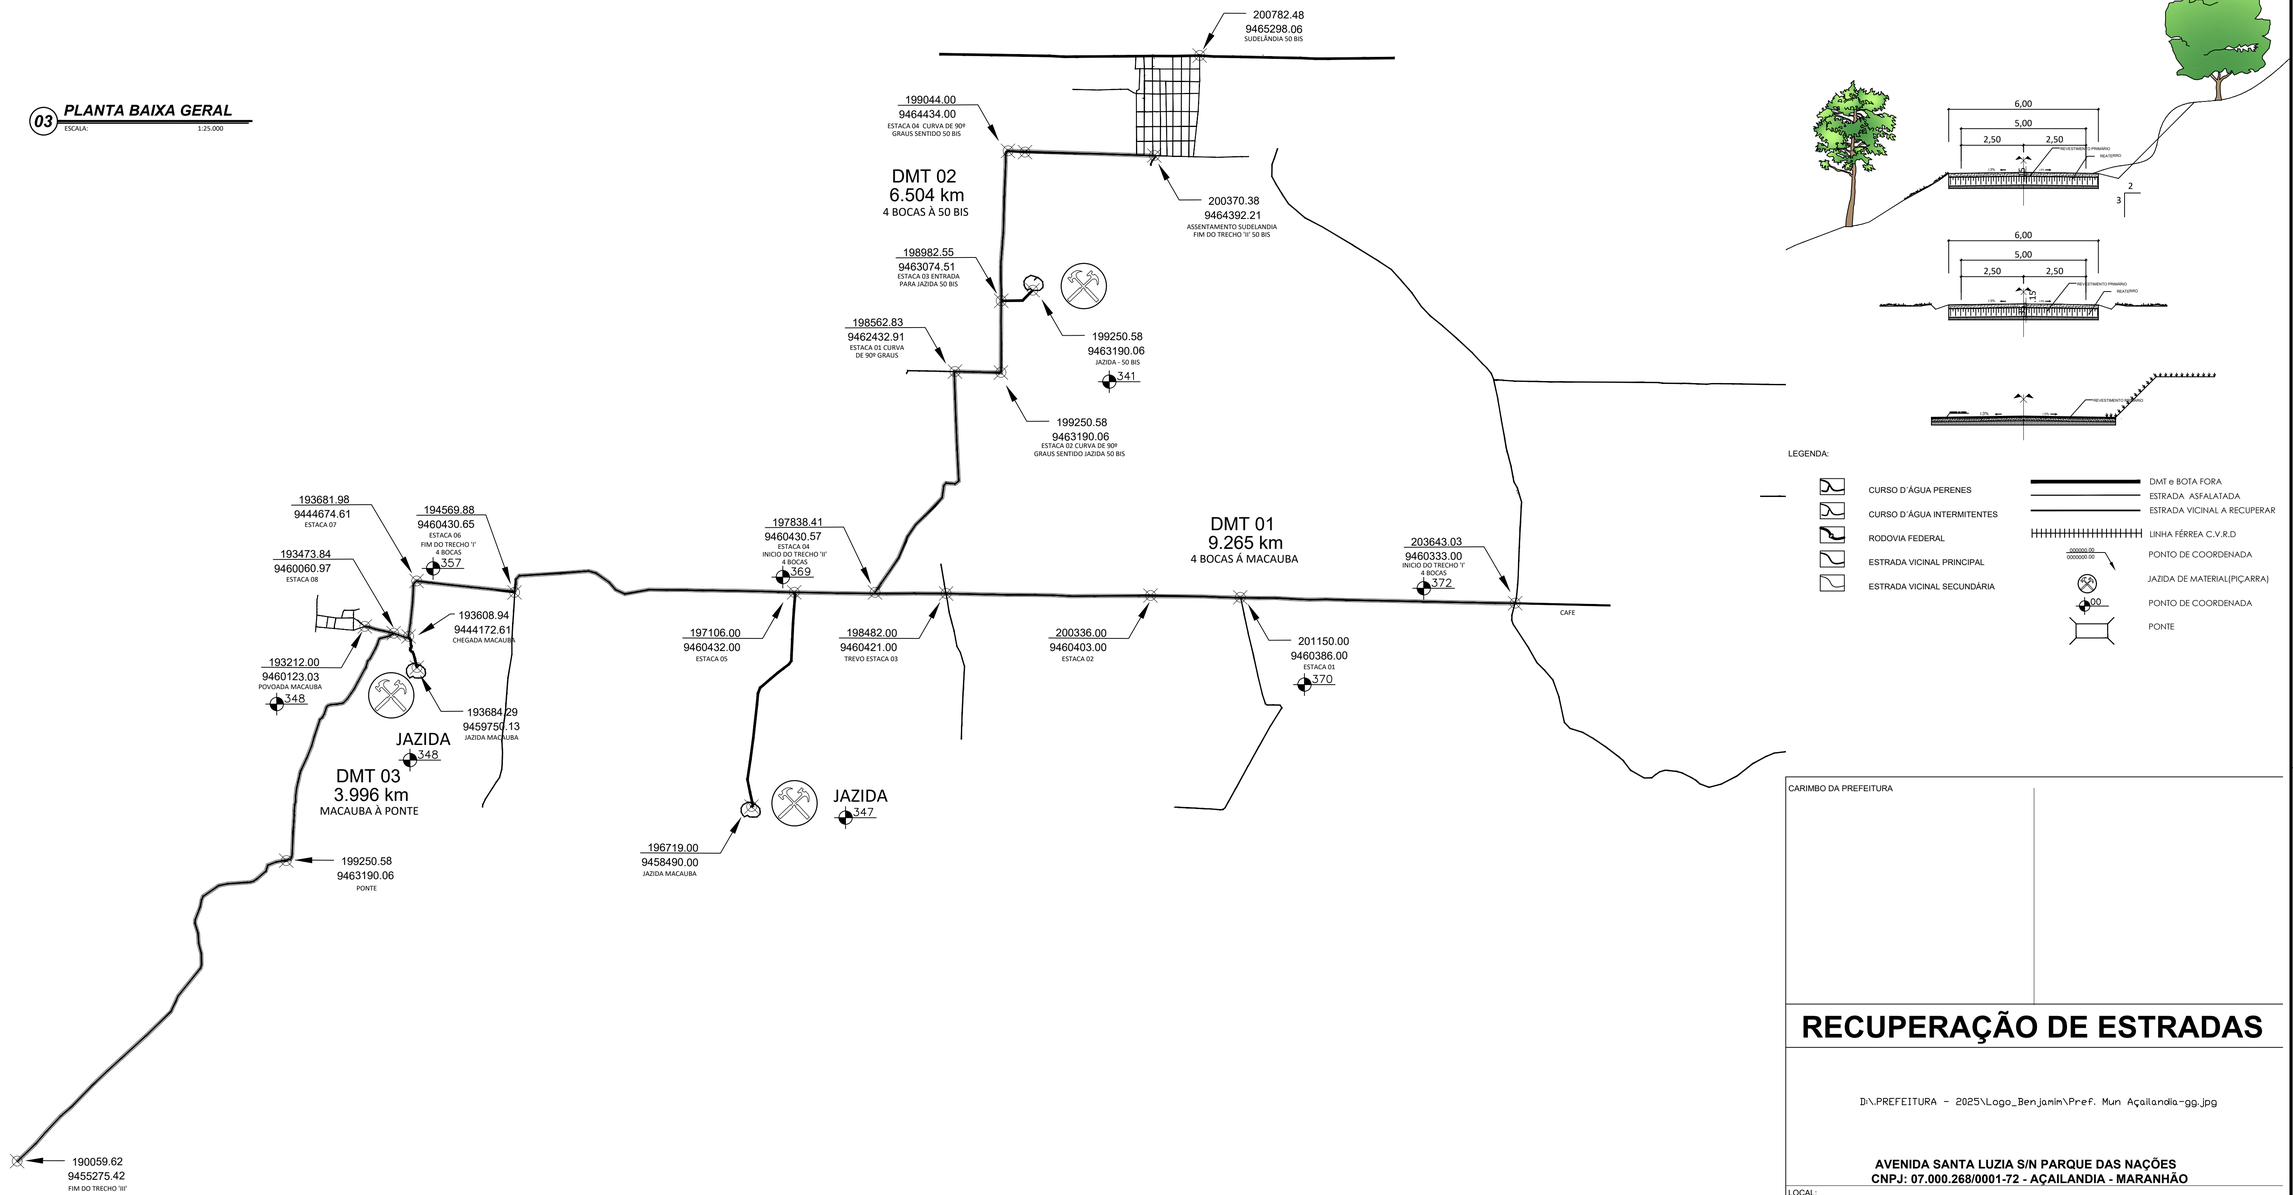

LEGENDA:

- CURSO D´ÁGUA PERENES
- CURSO D´ÁGUA INTERMITENTES
- RODOVIA FEDERAL
- ESTRADA VICINAL PRINCIPAL
- ESTRADA VICINAL SECUNDÁRIA
- DMT e BOTA FORA
- ESTRADA ASFALATADA
- ESTRADA VICINAL A RECUPERAR
- LINHA FÉRREA C.V.R.D
- 0000000.00 0000000.00 PONTO DE COORDENADA
- JAZIDA DE MATERIAL(PIÇARRA)
- 00 PONTO DE COORDENADA
- PONTE

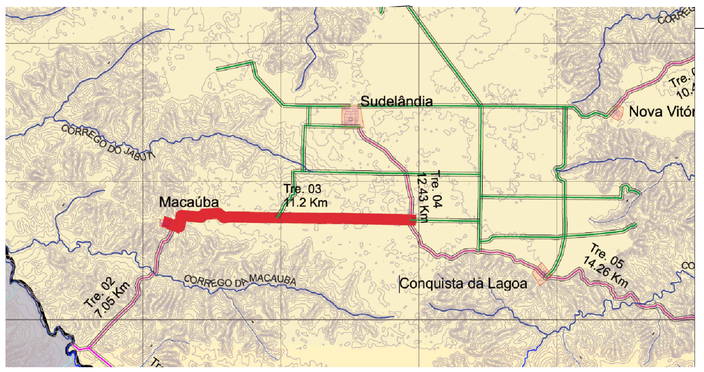

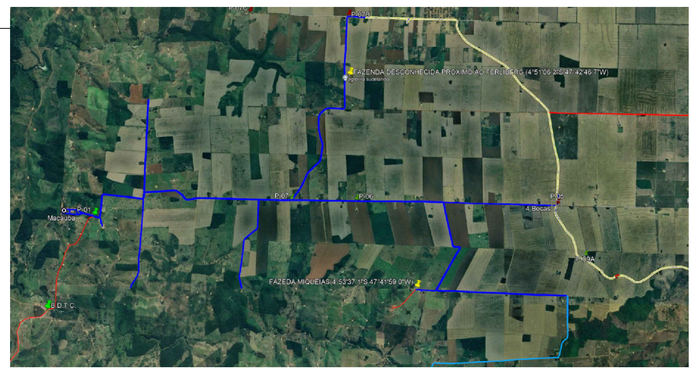

04 PLANTA BAIXA_4 BOCAS À MACAUBA

ESCALA: 1:100

CARIMBO DA PREFEITURA

RECUPERAÇÃO DE ESTRADAS

D:_PREFEITURA - 2025\Logo_Benjamin\Pref. Mun Açailandia-gg.jpg

AVENIDA SANTA LUZIA S/N PARQUE DAS NAÇÕES
CNPJ: 07.000.268/0001-72 - AÇAILANDIA - MARANHÃO

LOCAL:

END.: ESTRADA PA_ SUDELÂNDIA À 4 BOCAS / 4 BOCAS À MACAUBA
BAIRRO: SETOR - PA
CEP.: 65.930-000
AÇAILÂNDIA - MARANHÃO

RESPONSÁVEL:

HALAN JEFFERSON DOS SANTOS NOBRE
Sec. de infraestrutura - Urbanismo

RESPONSÁVEL TÉCNICO:

ASSUNTO:
PLANTA BAIXA GERAL
ROTA
DET. DE TRECHO
LEGENDA

DESENHO:
DONALTO SANTOS

QUADRO DE ÁREAS

EXTENSÃO DE PAVIMENTAÇÃO:	24.050,66 M	TAXA DE OCUPAÇÃO:	100%
DMT DE MOBILIZAÇÃO:	37.724 KM	TAXA DE PERMEABILIDADE:	00
ÁREA UTIL:	0 M²	COEFICIENTE DE OCUPAÇÃO	00
ÁREA PERMEÁVEL:	00	00	FOLHA: 03/04 / ESCALA: INDICADA
LOTE: 00		DATA: 23/02/2026	

FORM. A1