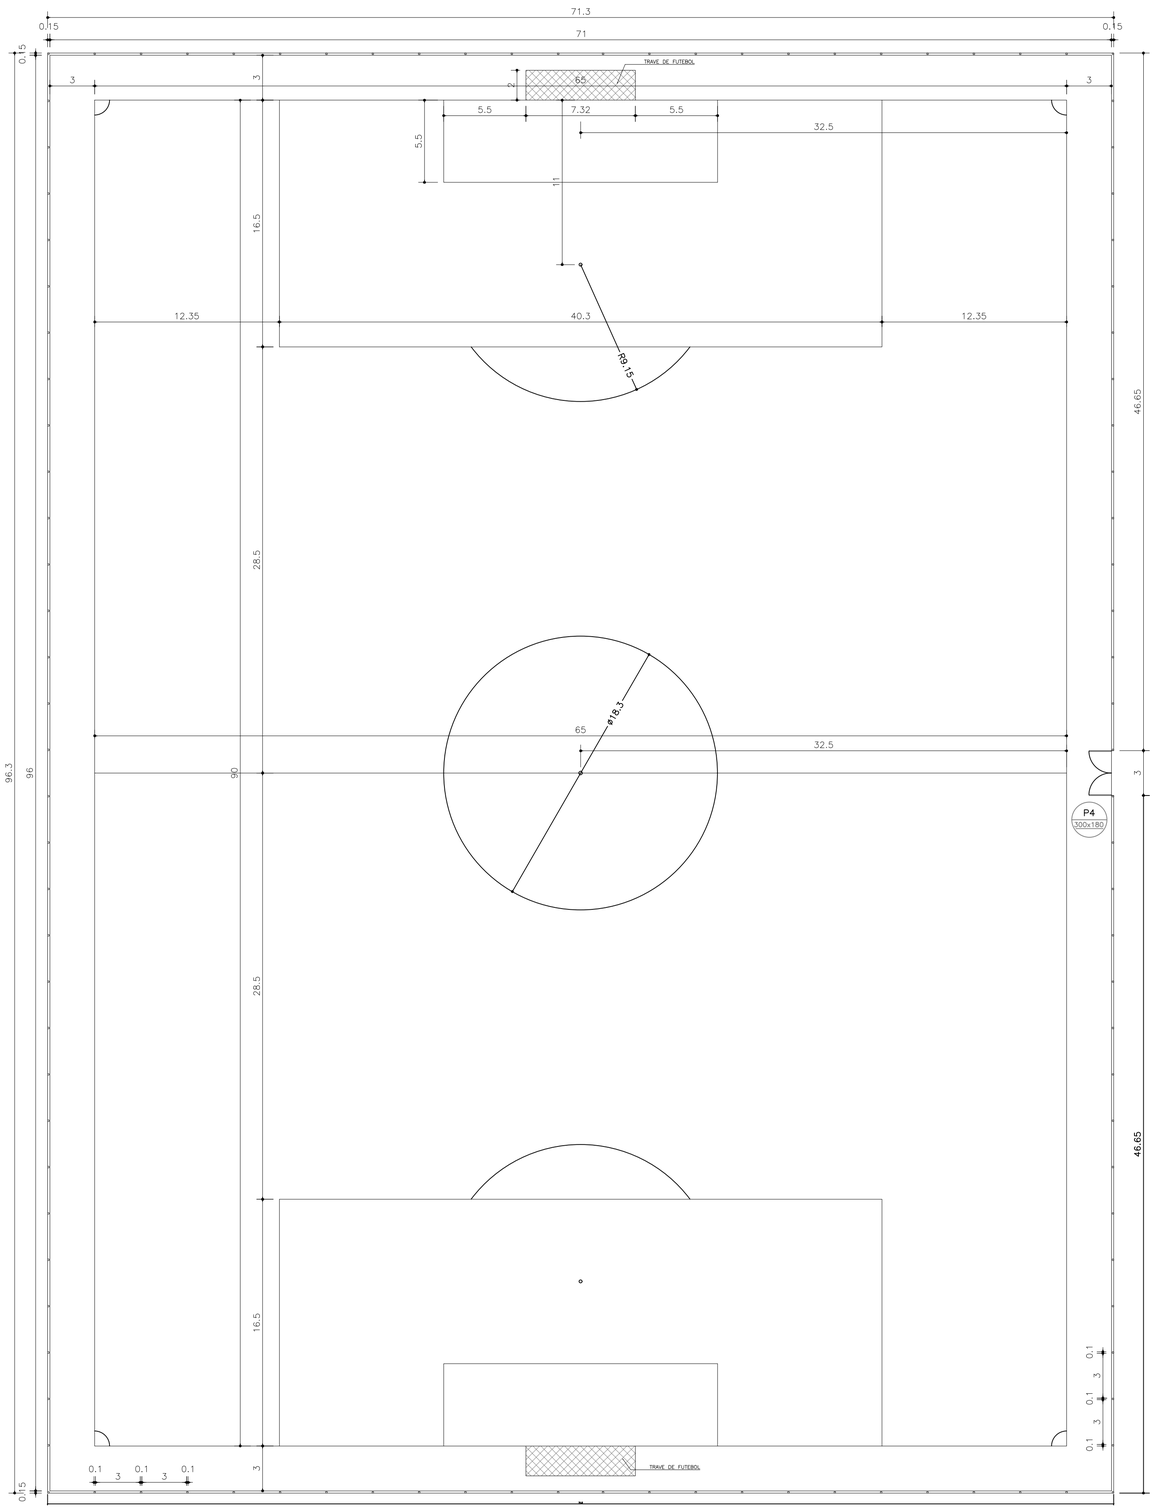

PLANTA BAIXA – CAMPO
ESC. 1:200

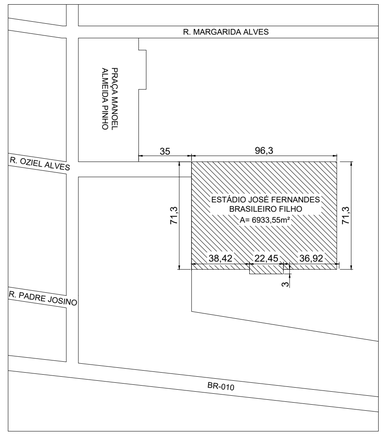

PLANTA DE LOCALIZAÇÃO E IMPLANTAÇÃO
ESC. 1:2000

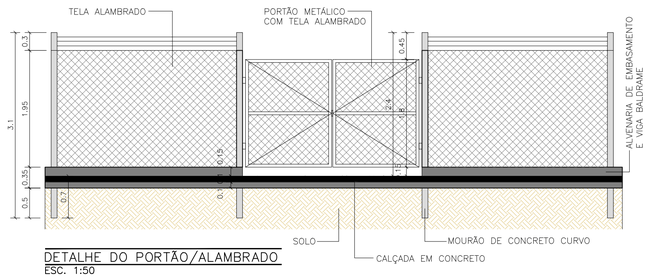

DETALHE DO PORTÃO/ALAMBRADO
ESC. 1:50

QUADRO DE ESQUADRIAS			
PORTAS			
CÓD.	DIMENSÕES(CM)	ESPECIFICAÇÕES	QTD.
P1	300x180	PORTÃO DE ABRIR (2 FOLHAS MÓVEIS) EM ESTRUTURA METÁLICA E TELA INSTALADO A 15cm DO PISO	01

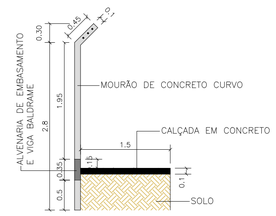

MOURÃO CURVO
ESC. 1:50

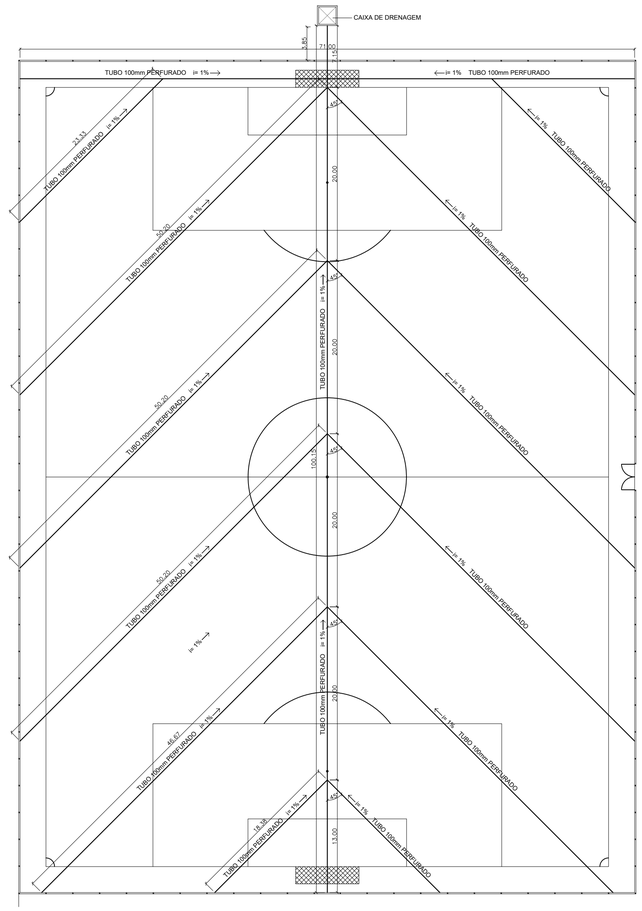

DRENAGEM PLUVIAL – CAMPO
ESC. 1:350

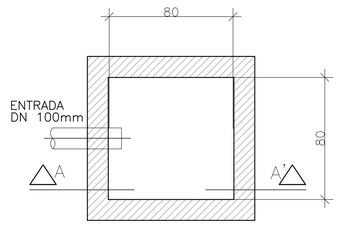

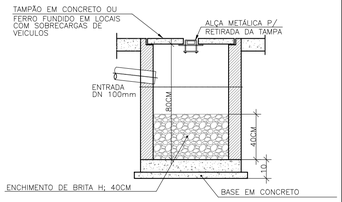

CORTE AA'
DETALHE CAIXA DE DRENAGEM
ESCALA

PROJETO DE URBANIZACAO

PREFEITURA AÇAILÂNDIA — GESTÃO 2025 A 2028

SEPLAN Secretaria Municipal de Planejamento

OBJETO: PROPOSTA DE PROJETO - ESTÁDIO JOSÉ FERNANDES BRASILEIRO FILHO		ÁREA DO TERRENO: 6933,55m²	AUTOR:
CARIMBO: ENDEREÇO: RUA OZIEL ALVES, ASSENTAMENTO CALIFÓRNIA, AÇAILÂNDIA-MA		ÁREA CONST.:	PRANCHA:
DESCRIÇÃO: Planta Baixa; Drenagem Pluvial; Planta de Localização e Implantação; Detalhes		ÁREA A DEMOLIR: -	01/01
ADMINISTRAÇÃO: BENJAMIM DE OLIVEIRA		ÁREA TOTAL: -	
RESPONSÁVEL TÉC:	ESC. DE PLOTAGEM: INDICADA	DATA: FEVEREIRO/2026	FOLHA: A1

gov.br Documento assinado digitalmente
JOSE ESTEVAO LOPES DA SILVA
Data: 12/03/2026 10:58:32 -0300
Verifique em https://validar.iti.gov.br