


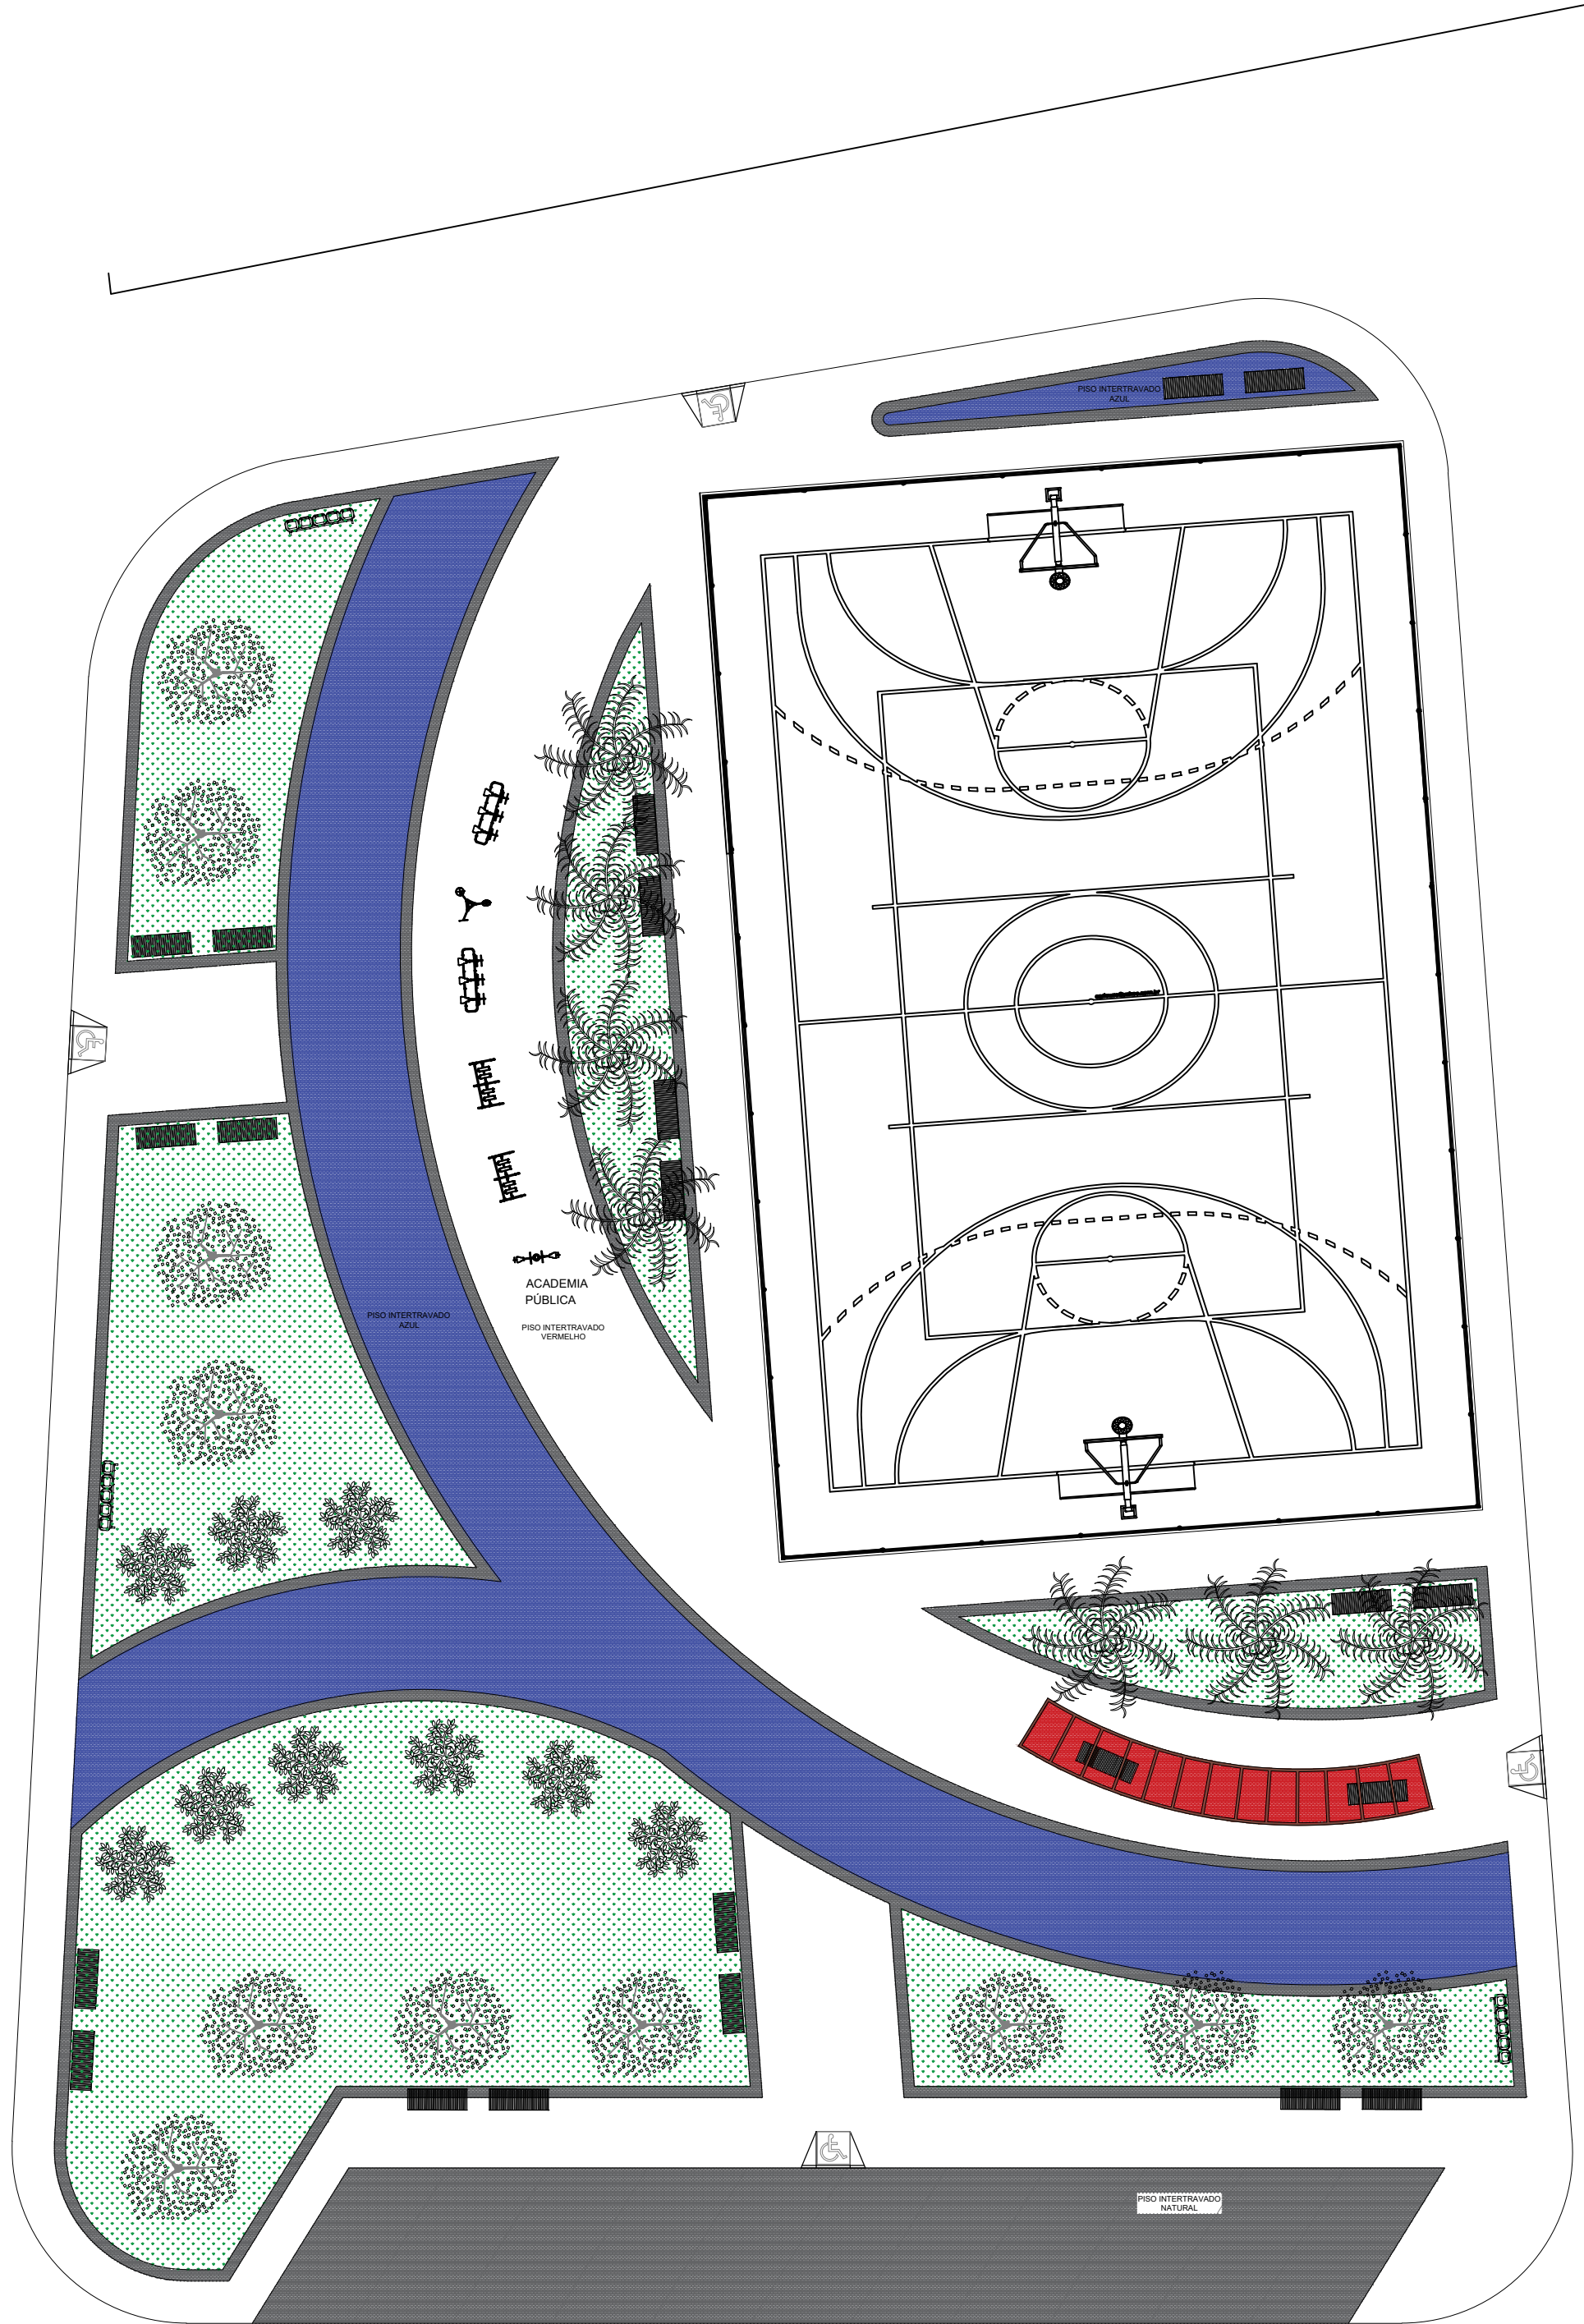

MATERIAIS

- ÁREA DE BLOCO INTERTRAVADO AZUL: 406+10%: **446,6M²**
- ÁREA DE BLOCO INTERTRAVADO VERMELHO: 1000M² + 10%: **1100M²**
- ÁREA DE BLOCO INTERTRAVADO NATURAL: 400M² + 10%: **440M²**
- ÁREA DE JARDIM: 785M²
- **ÁREA TOTAL DA PRAÇA: 3525.82 M²**



CLIENTE: PREFEITURA MUNICIPAL DE ESTREITO-MA.			
ASSUNTO: PROJETO DE LOCAÇÃO PRAÇA BREJO DO PINTO I			
PROJETO:	DATA: JUNHO/2026	TIPO:	ENGENHEIRO: KAYC CARNEIRO TELES CREA-MA 1121385745MA ASS. TEC. ESP. EM ENGENHARIA CIVIL PORTARIA N°384/2025
DESENHO: KARINA RIGO	FORMATO: A1-841X594	ESCALA: SEM	
APROVADO:	PERIMETRO:	PRANCHA: 02/3	