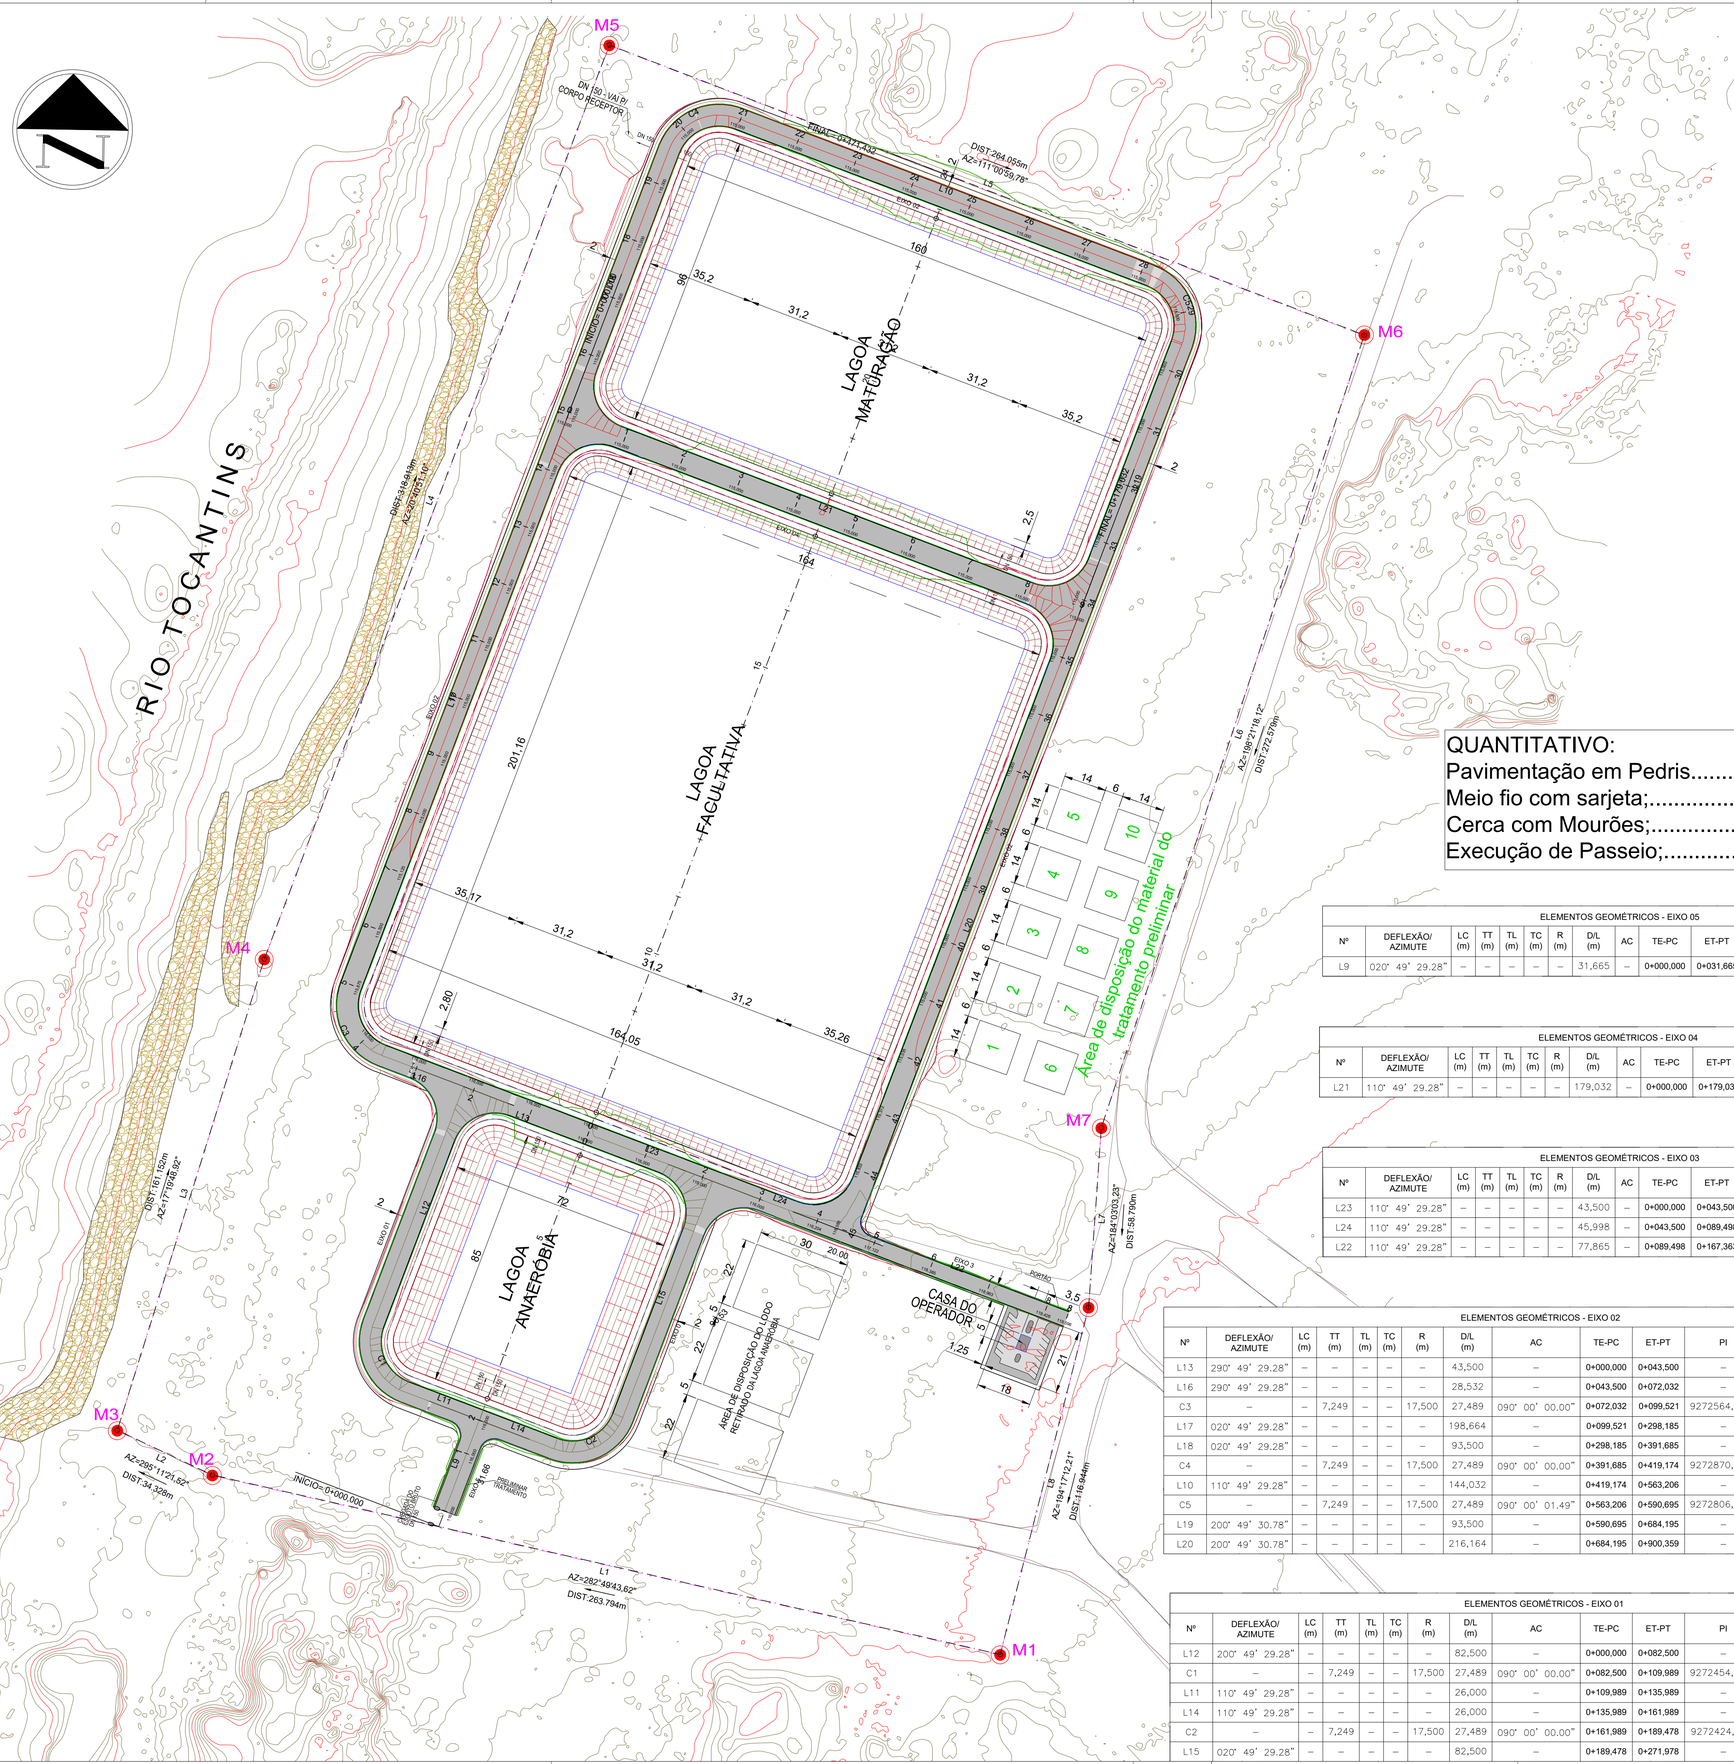


QUANTITATIVO:

Pavimentação em Pedris.....	11.208,49m2
Meio fio com sarjeta;.....	1.361,37m
Cerca com Mourões;.....	1.481,75m
Execução de Passeio;.....	18,54m2

ELEMENTOS GEOMÉTRICOS - EIXO 05

Nº	DEFLEXÃO/ AZIMUTE	LC (m)	TT (m)	TL (m)	TC (m)	R (m)	D/L (m)	AC	TE-PC	ET-PT	PI	TE-PC	ET-PT
L9	020° 49' 29.28"	–	–	–	–	–	31,665	–	0+000,000	0+031,665	–	9272409,9145	9272439,5108

ELEMENTOS GEOMÉTRICOS - EIXO 04

Nº	DEFLEXÃO/ AZIMUTE	LC (m)	TT (m)	TL (m)	TC (m)	R (m)	D/L (m)	AC	TE-PC	ET-PT	PI	TE-PC	ET-PT
L21	110° 49' 29.28"	–	–	–	–	–	179,032	–	0+000,000	0+179,032	–	9272766,8501	9272703,2023

ELEMENTOS GEOMÉTRICOS - EIXO 03

Nº	DEFLEXÃO/ AZIMUTE	LC (m)	TT (m)	TL (m)	TC (m)	R (m)	D/L (m)	AC	TE-PC	ET-PT	PI	TE-PC	ET-PT
L23	110° 49' 29.28"	–	–	–	–	–	43,500	–	0+000,000	0+043,500	–	9272532,9780	9272517,5133
L24	110° 49' 29.28"	–	–	–	–	–	45,998	–	0+043,500	0+089,498	–	9272517,5133	9272501,1606
L22	110° 49' 29.28"	–	–	–	–	–	77,865	–	0+089,498	0+167,363	–	9272501,1606	9272473,4786


ELEMENTOS GEOMÉTRICOS - EIXO 02

Nº	DEFLEXÃO/ AZIMUTE	LC (m)	TT (m)	TL (m)	TC (m)	R (m)	D/L (m)	AC	TE-PC	ET-PT	PI	TE-PC	ET-PT
L13	290° 49' 29.28"	–	–	–	–	–	43,500	–	0+000,000	0+043,500	–	9272532,9780	9272548,4428
L16	290° 49' 29.28"	–	–	–	–	–	28,532	–	0+043,500	0+072,032	–	9272548,4428	9272558,5863
C3	–	–	7,249	–	–	17,500	27,489	090° 00' 00.00"	0+072,032	0+099,521	9272564,8078	9272558,5863	9272581,1646
L17	020° 49' 29.28"	–	–	–	–	–	198,664	–	0+099,521	0+298,185	–	9272581,1646	9272766,8501
L18	020° 49' 29.28"	–	–	–	–	–	93,500	–	0+298,185	0+391,685	–	9272766,8501	9272854,2419
C4	–	–	7,249	–	–	17,500	27,489	090° 00' 00.00"	0+391,685	0+419,174	9272870,5986	9272854,2419	9272864,3772
L10	110° 49' 29.28"	–	–	–	–	–	144,032	–	0+419,174	0+563,206	–	9272864,3772	9272813,1721
C5	–	–	7,249	–	–	17,500	27,489	090° 00' 01.49"	0+563,206	0+590,695	9272806,9506	9272813,1721	9272790,5937
L19	200° 49' 30.78"	–	–	–	–	–	93,500	–	0+590,695	0+684,195	–	9272790,5937	9272703,2023
L20	200° 49' 30.78"	–	–	–	–	–	216,164	–	0+684,195	0+900,359	–	9272703,2023	9272501,1606

ELEMENTOS GEOMÉTRICOS - EIXO 01

Nº	DEFLEXÃO/ AZIMUTE	LC (m)	TT (m)	TL (m)	TC (m)	R (m)	D/L (m)	AC	TE-PC	ET-PT	PI	TE-PC	ET-PT
L12	200° 49' 29.28"	–	–	–	–	–	82,500	–	0+000,000	0+082,500	–	9272548,4428	9272471,3323
C1	–	–	7,249	–	–	17,500	27,489	090° 00' 00.00"	0+082,500	0+109,989	9272454,9756	9272471,3323	9272448,7541
L11	110° 49' 29.28"	–	–	–	–	–	26,000	–	0+109,989	0+135,989	–	9272448,7541	9272439,5108
L14	110° 49' 29.28"	–	–	–	–	–	26,000	–	0+135,989	0+161,989	–	9272439,5108	9272430,2675
C2	–	–	7,249	–	–	17,500	27,489	090° 00' 00.00"	0+161,989	0+189,478	9272424,0461	9272430,2675	9272440,4028
L15	020° 49' 29.28"	–	–	–	–	–	82,500	–	0+189,478	0+271,978	–	9272440,4028	9272517,5133

SITUAÇAO:

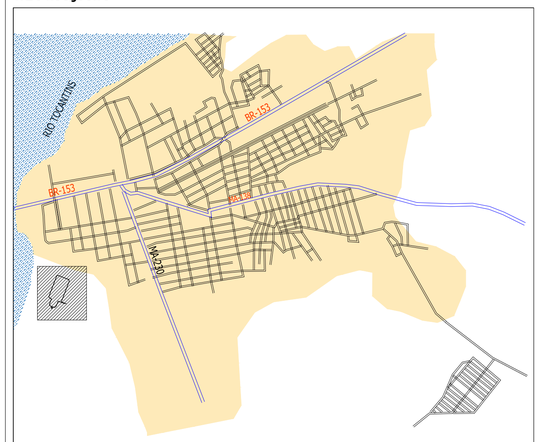

COORDENADA DO CENTRO DE MASSA DA OBRA

Latitudde: 6°34'28.34"S Longitude: 47°27'33.52"O

LEGENDA

LEGENDA:

- PEDRISCO
- CIMENTADO
- TORNEIRA
- ÁGUA
- BAMBUS
- GREVILHAS
- P1 PIEZÔMETRO

PROJETO GEOMÉTRICO

Nº	DESCRIÇÃO	REVISÃO	DATA	PROJETADO	DESENHADO
01	INICIAL	00	OUT/2024	ESTRATEC	ESTRATEC

PREFEITURA DE ESTREITO
UM NOVO TEMPO,UMA NOVA HISTÓRIA

PREFEITURA MUNICIPAL DE ESTREITO-MA
SECRETARIA MUNICIPAL DE FINANÇAS
Avenda Chico Brito,952
Bairro Centro - Estreito-MA

PROPRIETÁRIO:

PREFEITURA MUN. DE ESTREITO -MA
CNPJ: 07.070.873/0001-10

APROVAÇÃO: DATA:

VERIFICAÇÃO: DATA:

DESENHO: DATA:

ESTRATEC ENGENHARIA

CONTRATO 034/2024

OBJETO:
Contratação de empresa especializada em engenharia civil, para elaboração do projeto executivo e estudo de viabilidade de uma Estação de Tratamento de Esgoto-ETE.

LOCAL: Estreito - MA

DESENHO: Estratec Engenharia

RESPONSÁVEL TÉCNICO

AGOSTINHO BRANDÃO DE OLIVEIRA 2025.12.23 17:54:47 -03'00'

AGOSTINHO BRANDAO DE OLIVEIRA
CREA/TO 333.059/D-TO

SERVIÇO: GEOMÉTRICO IMPLANTAÇÃO DA ETE

DATA	ESCALA	DESENHISTA	FOLHA
OUT/2024	1/1000	ESTRATEC	GEOM-1

Avenida Portugal, Quadra 124, Lote 32, Jardim do Ipes II-(63)99273-3979 - estratec1@gmail.com - estratec.com. br

FORMATO A1 (841X594mm)

01-C3D-GEOM-01-REV00.dwg

TEMPLATE CIVIL 3D CONFIGURADO POR AGOSTINHO B. OLIVEIRA (63)99273-3979