




PLANTA
ESC: 1/25

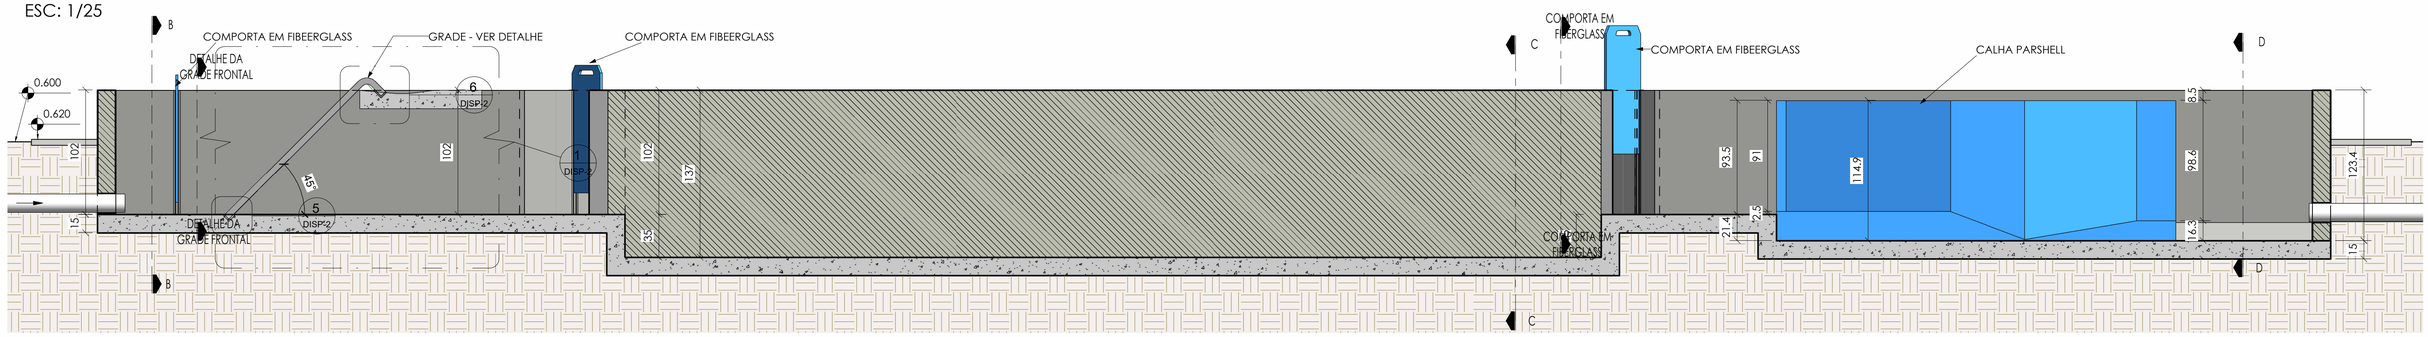


CORTE AA
ESC: 1/25

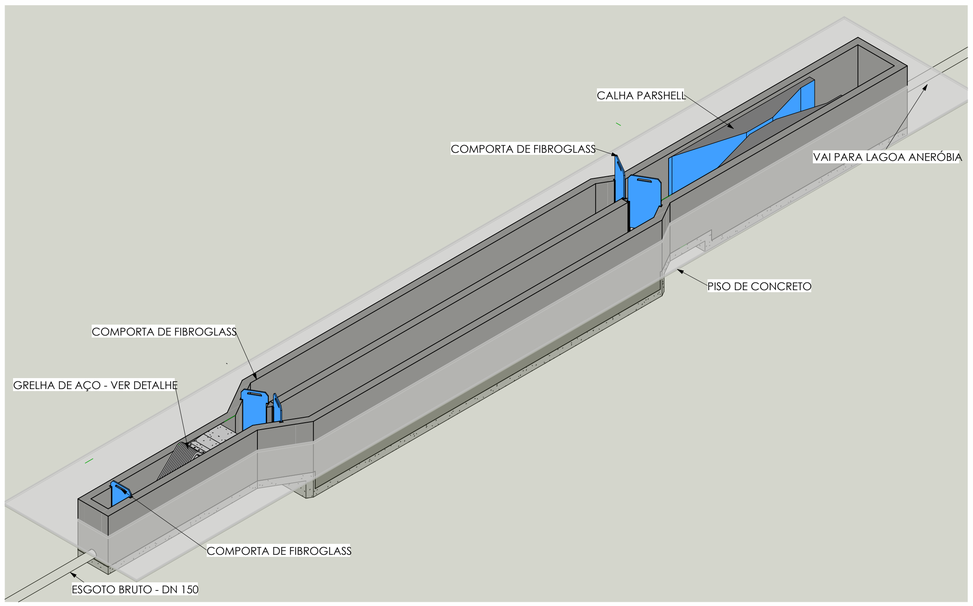


VISTA ISOMÉTRICA
ESC: 1/25

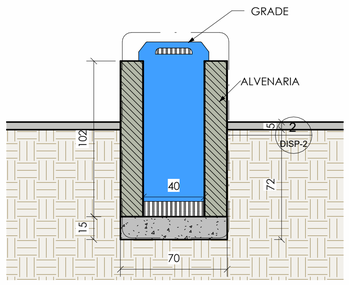

CORTE BB
ESC: 1/20

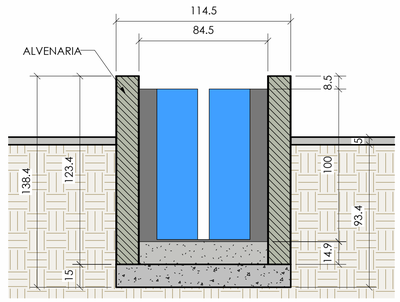

CORTE DD
ESC: 1/20

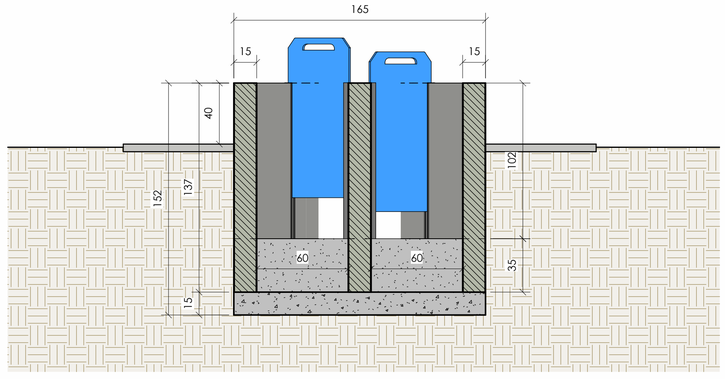

CORTE CC
ESC: 1/20

SISTEMA ESGOTAMENTO SANITÁRIO

Nº	DESCRIÇÃO	REVISÃO	DATA	PROJETADO	DESENEHADO

PREFEITURA DE ESTREITO
UM NOVO TEMPO,UMA NOVA HISTÓRIA

PREFEITURA MUNICIPAL DE ESTREITO-MA
SECRETARIA MUNICIPAL DE FINANÇAS
Avenda Chico Brito,952
Bairro Centro - Estreito-MA

PROPRIETÁRIO:
PREFEITURA MUN. DE ESTREITO -MA
CNPJ.: 07.070.873/0001-10

APROVAÇÃO: DATA:
VERIFICAÇÃO: DATA:
DESENHO: DATA:

ESTRATEC ENGENHARIA
CONTRATO 03/2024

OBJETO:
Contratação de empresa especializada em engenharia civil, para elaboração do projeto executivo e estudo de viabilidade de uma Estação de Tratamento de Esgoto-ETE.

LOCAL:
Estreito - MA

DESENHO:
Estratec Engenharia

RESPONSÁVEL TÉCNICO:
AGOSTINHO BRANDAO DE OLIVEIRA:40930815300
Assinado de forma digital por AGOSTINHO BRANDAO DE OLIVEIRA:40930815300
Dados: 2024.10.22 08:01:18 -03'00'
AGOSTINHO BRANDÃO DE OLIVEIRA
CREA: 333059/D-TO

SERVIÇO:
- ESTAÇÃO DE TRATAMENTO PRELIMINAR

DATA	ESCALA	DESENHISTA	FOLHA
OUTUBRO/2024	INDICADA	Estratec Engenharia	SES-1

Avenida Portugal, Quadra 124, Lote 32, Jardim do Ipes II-(63)99273-3979 - estratec1@gmail.com - estratec.com. br