


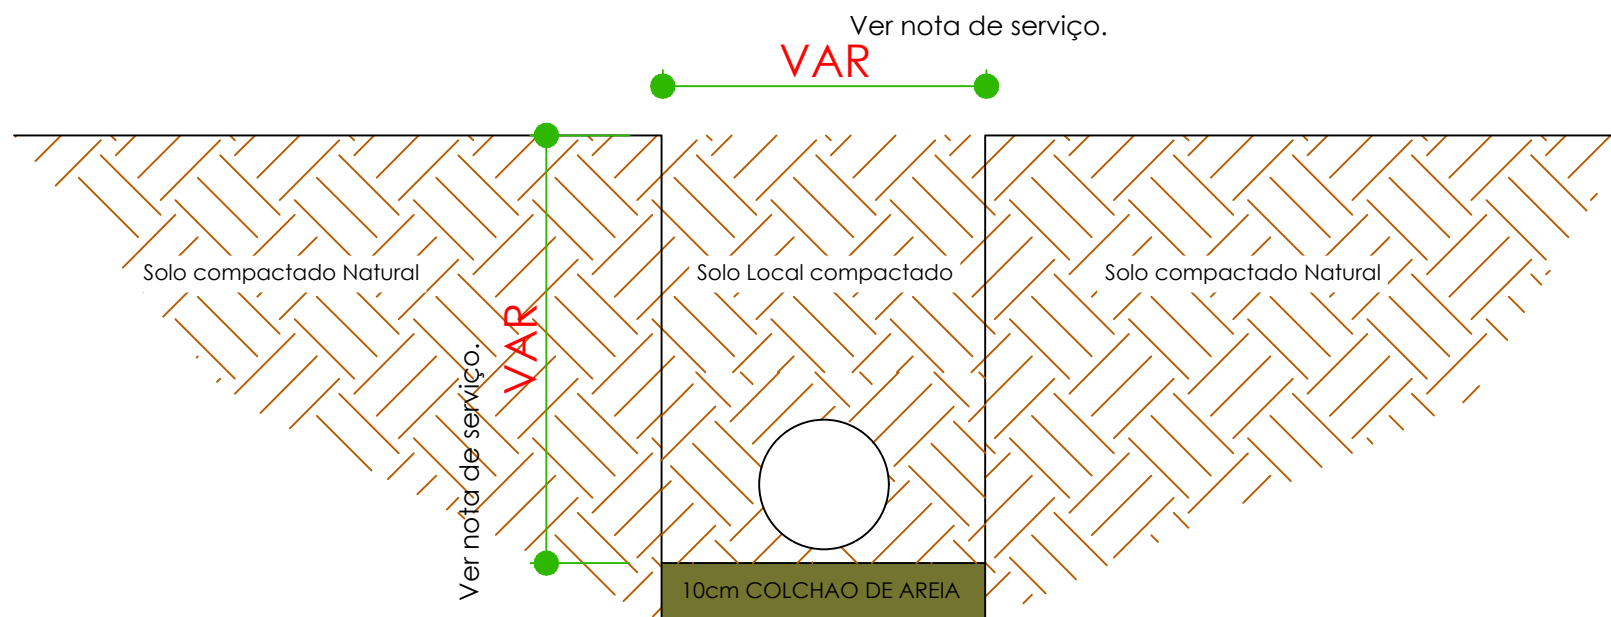

DETALHE ESCAVAÇÃO DE VALA.



PREFEITURA MUNICIPAL DE ESTREITO
SECRETARIA MUNICIPAL DE FINANÇAS

Obra: DETALHE ESCAVAÇÃO DE VALA.
Trecho: Região/Município(s) Estreito-MA
Subtrecho: -

SERVIÇO

CONTEÚDO DESTA PRANCHA

FOLHA

01/01



CONTRATO
000/0000

RESPONSÁVEL TÉCNICO

ESTRATEC ENGENHARIA
CNPJ: 30.127.976/0001-90

PROJETISTA

Agostinho Brandão
CREA: 333059/D-TO

REVISÃO
-

DESENHISTA
Agostinho Brandão

ESCALA
Gráfica

DATA
11/08/2026

ARQUIVO