


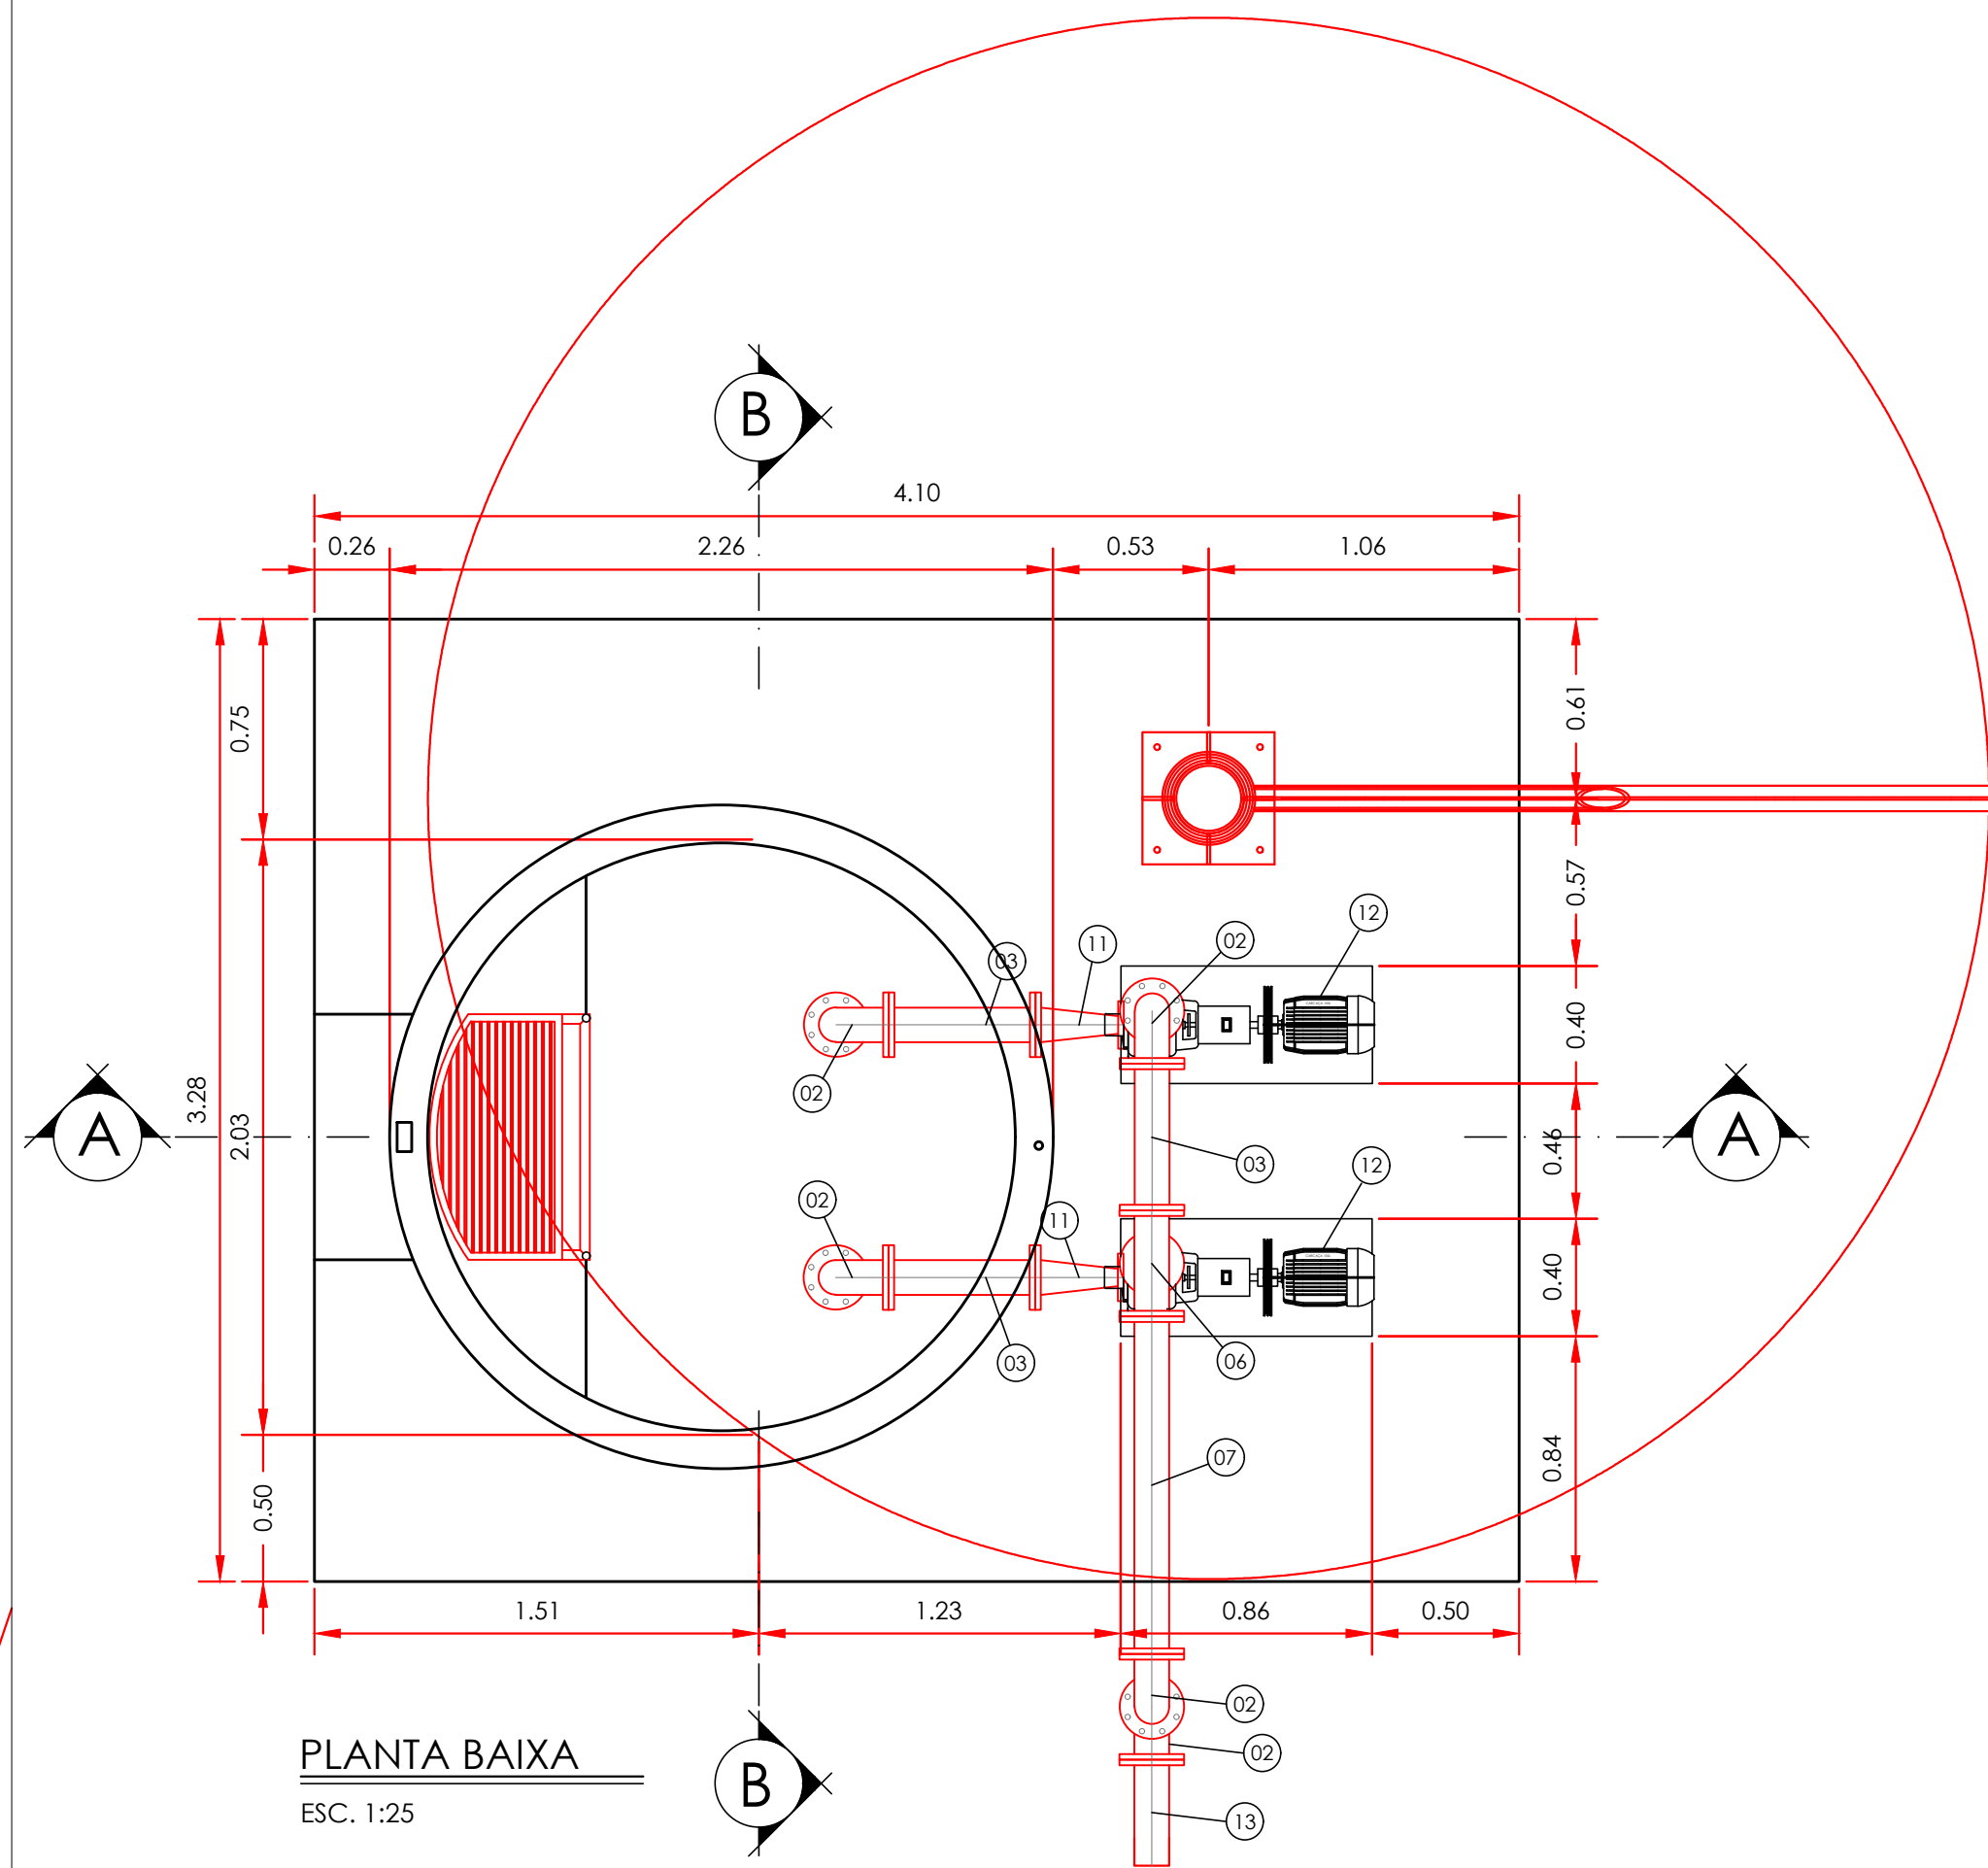

PLANTA BAIXA  
ESC. 1:25


LISTA DE MATERIAIS

| ITEM | MAT. | PN | DN  | dn  | DESCRIÇÃO                                                           | COMPRIM.<br>(mm) | QUANT |
|------|------|----|-----|-----|---------------------------------------------------------------------|------------------|-------|
| 1    | FoFo | 10 | 100 | -   | Tubo com flange e ponta                                             | 5200             | 2     |
| 2    | FoFo | 10 | 100 | -   | Curva 90° com flange                                                | -                | 5     |
| 3    | FoFo | 10 | 100 | -   | Toco com flanges                                                    | 500              | 3     |
| 4    | FoFo | 10 | 100 | 50  | Valvula de redução concentrica                                      | -                | 2     |
| 5    | FoFo | 10 | 100 | -   | V.de gaveta c/flanges e cunha de borracha c. curto c/volante        | -                | 2     |
| 6    | FoFo | 10 | 100 | 100 | Te com flanges                                                      | -                | 1     |
| 7    | FoFo | 10 | 100 | -   | Tubo flangeado                                                      | 1150             | 1     |
| 8    | FoFo | 10 | 100 | -   | Tubo flangeado                                                      | 2100             | 1     |
| 9    | FoFo | 10 | 150 | 100 | Redução com flanges concêntrica                                     | -                | 1     |
| 10   | FoFo | 10 | 100 | -   | Válvula de retenção                                                 | -                | 2     |
| 11   | FoFo | 10 | 100 | 50  | Valvula de redução excentrica                                       | -                | 2     |
| 12   | -    | -  | -   | -   | CJ. BOMBA IMBIL E 6SM 15500rpm Q=190m3/h; Pot=34,00cv; Rend= 57,07% | -                | 2     |
| 13   | FoFo | 10 | 150 | -   | Adaptador flange e ponta - Fofo/ PEAD                               | -                | 1     |


| DN  | PN | TIPO DE PARAFUSO<br>(Dimensões em milímetros) |       |     |     |    |   |
|-----|----|-----------------------------------------------|-------|-----|-----|----|---|
|     |    | FLANGE                                        | DIM   | JTE | DIM | JM | Ø |
| 100 | 10 | 136                                           | 16x80 | -   | -   | -  | - |

| PARAFUSOS |       |       |
|-----------|-------|-------|
| TIPO      | DIM   | TOTAL |
| FLANGE    | 16x80 | 136   |


| ARRUELAS |     |       |
|----------|-----|-------|
| PN       | DN  | TOTAL |
| 10       | 100 | 15    |
| 16       | 100 | 2     |

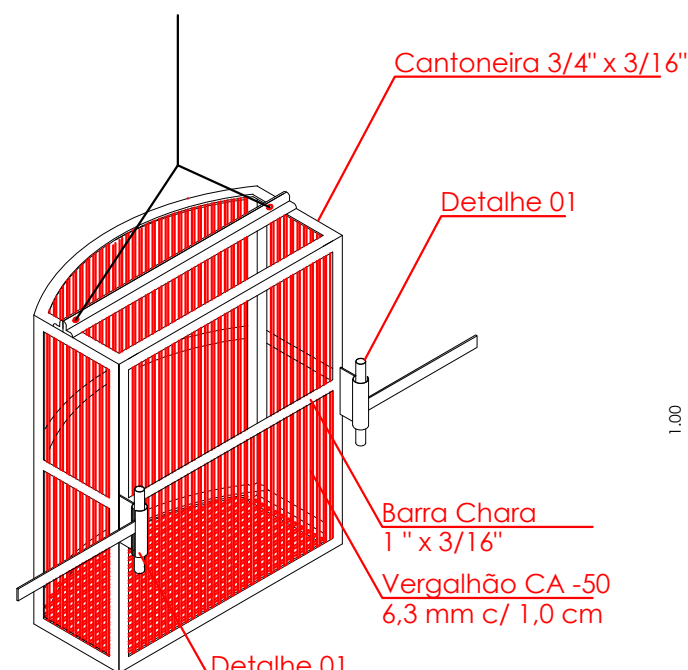


PERSPECTIVA  
SEM ESC.

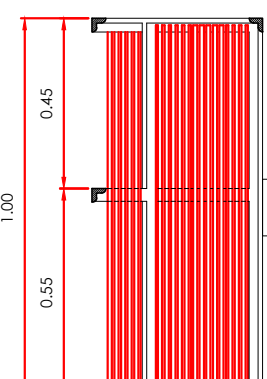


CORTE EE  
ESC. 1:20

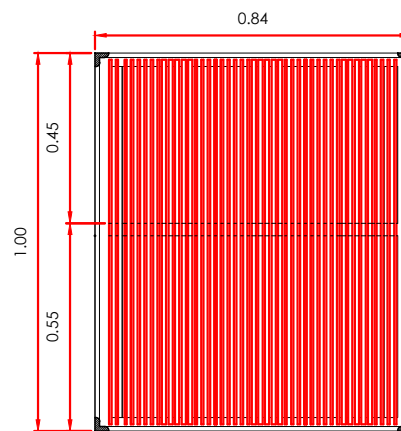


CORTE DD  
ESC. 1:20

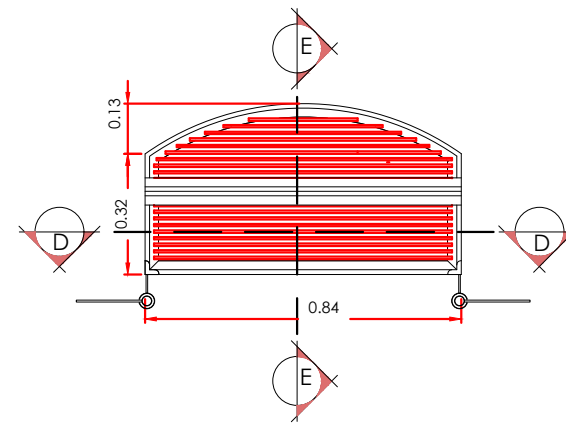

VISTA SUPERIOR  
ESC. 1:20

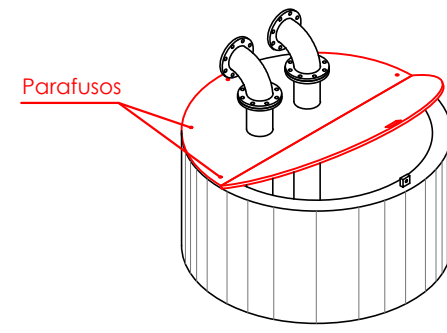


DETALHE DA TAMPA DO POÇO  
SEM ESC.

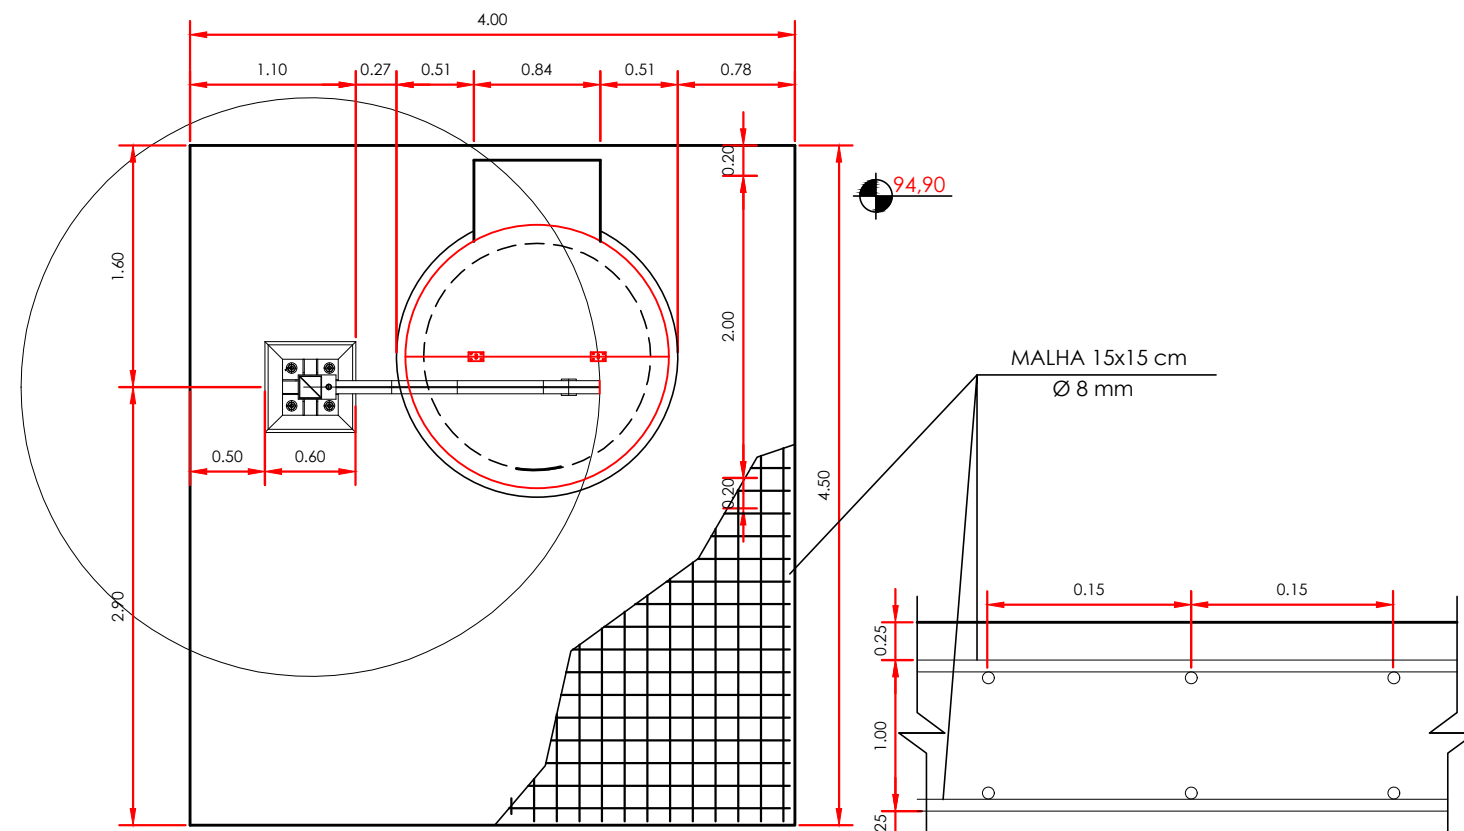


PLANTA DE COBERTURA  
ESC. 1:50


DETALHE MALHA ESTRUTURAL  
SEM ESC.

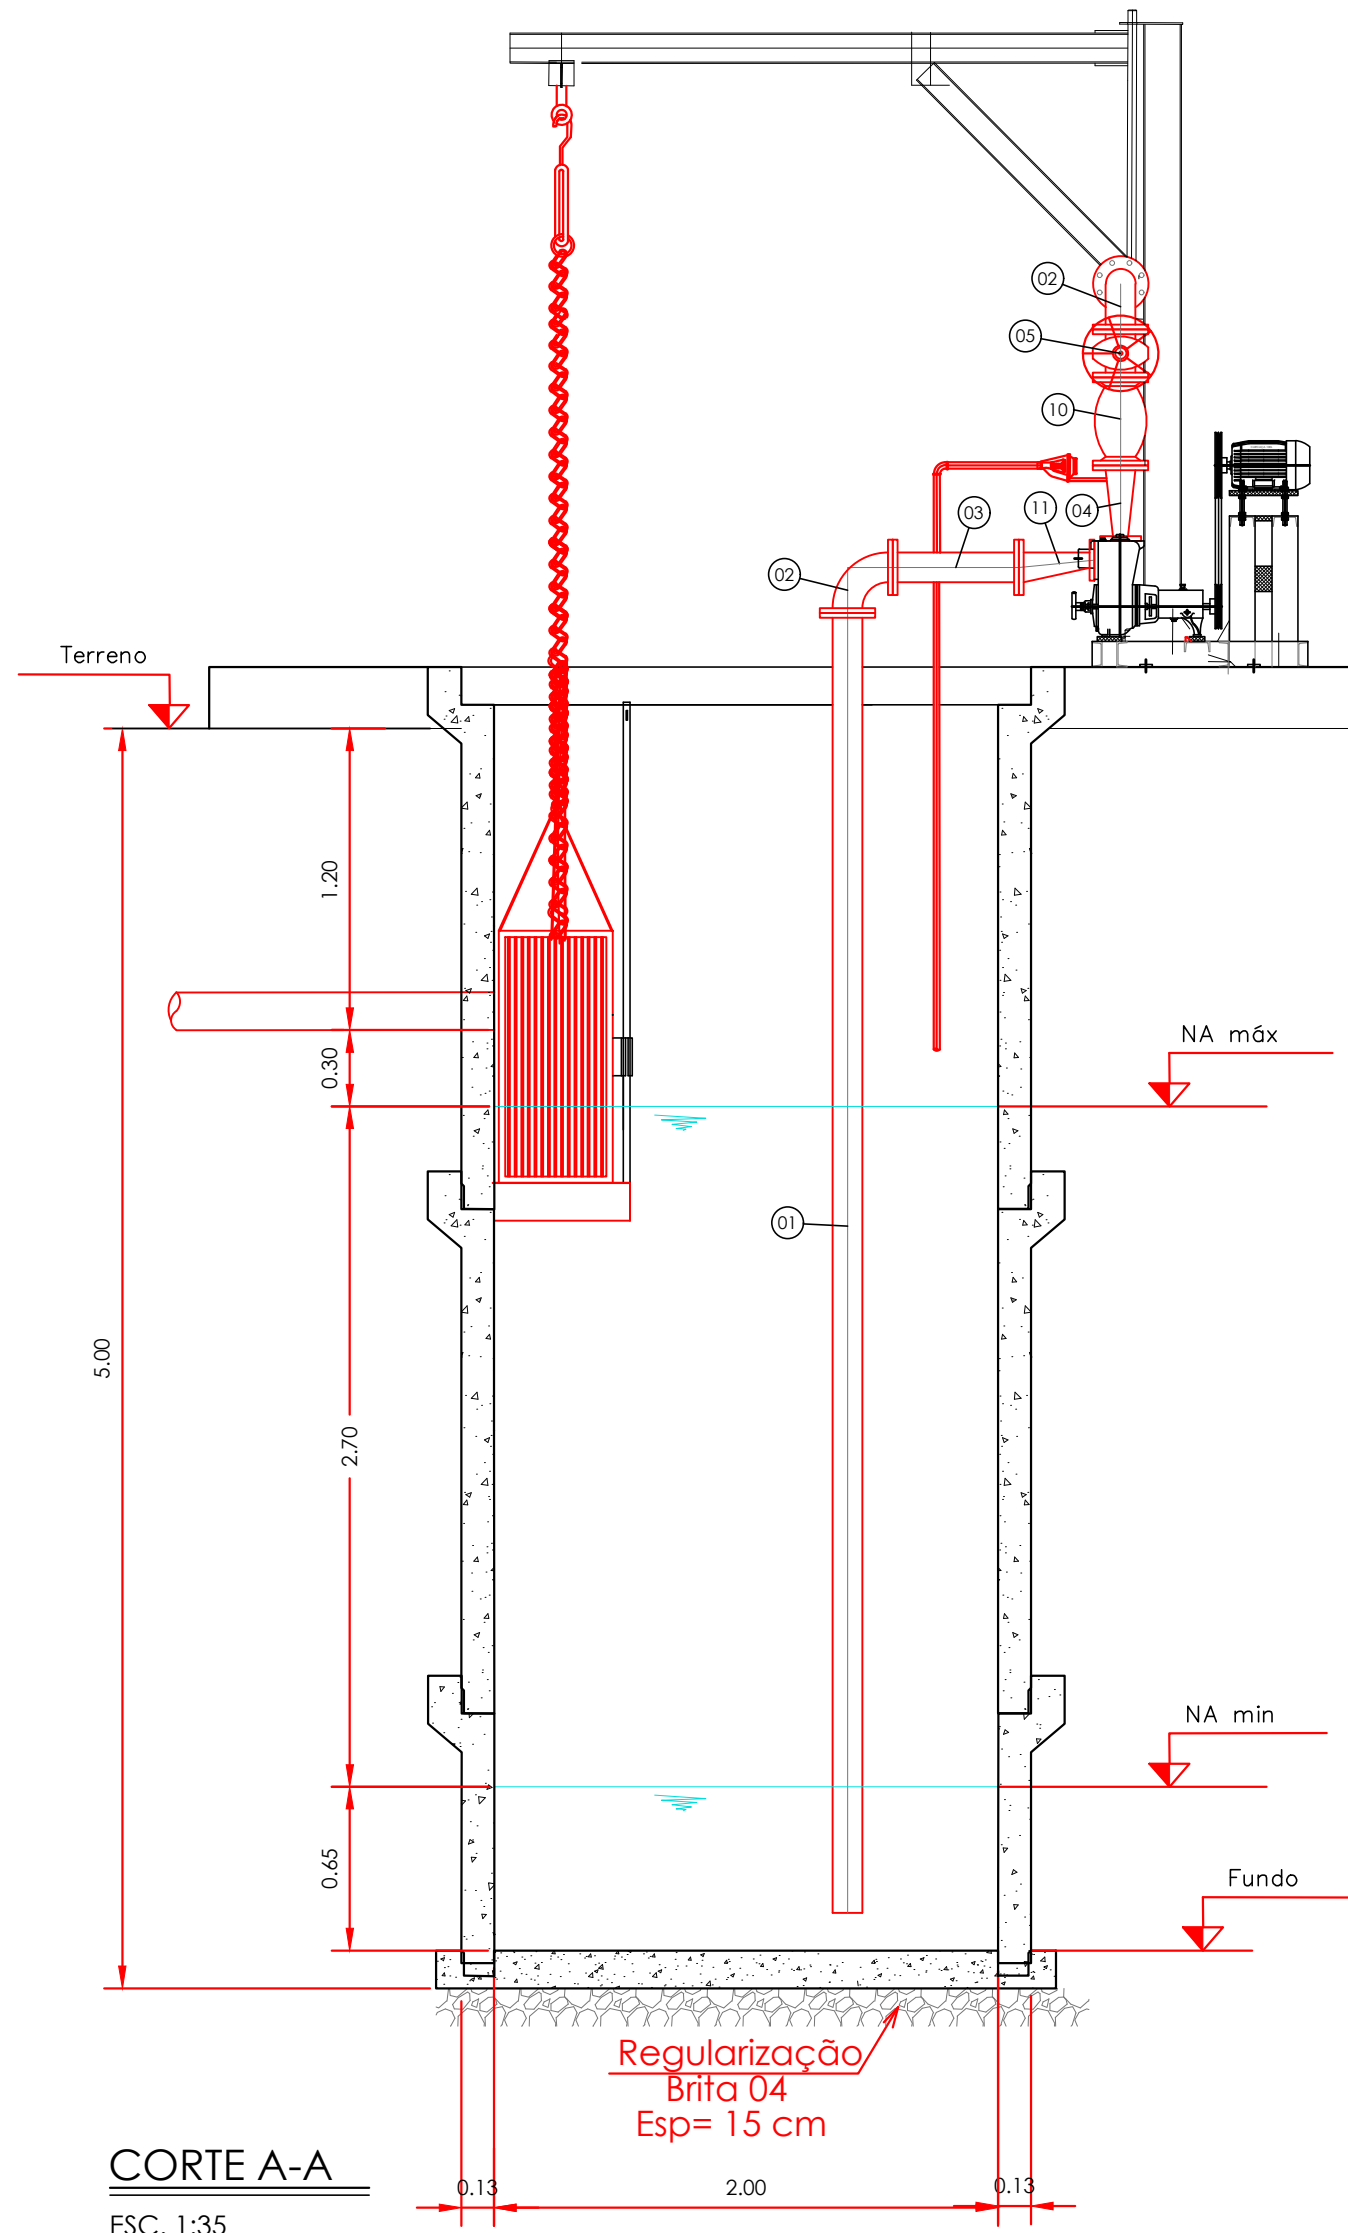


CORTE A-A  
ESC. 1:35

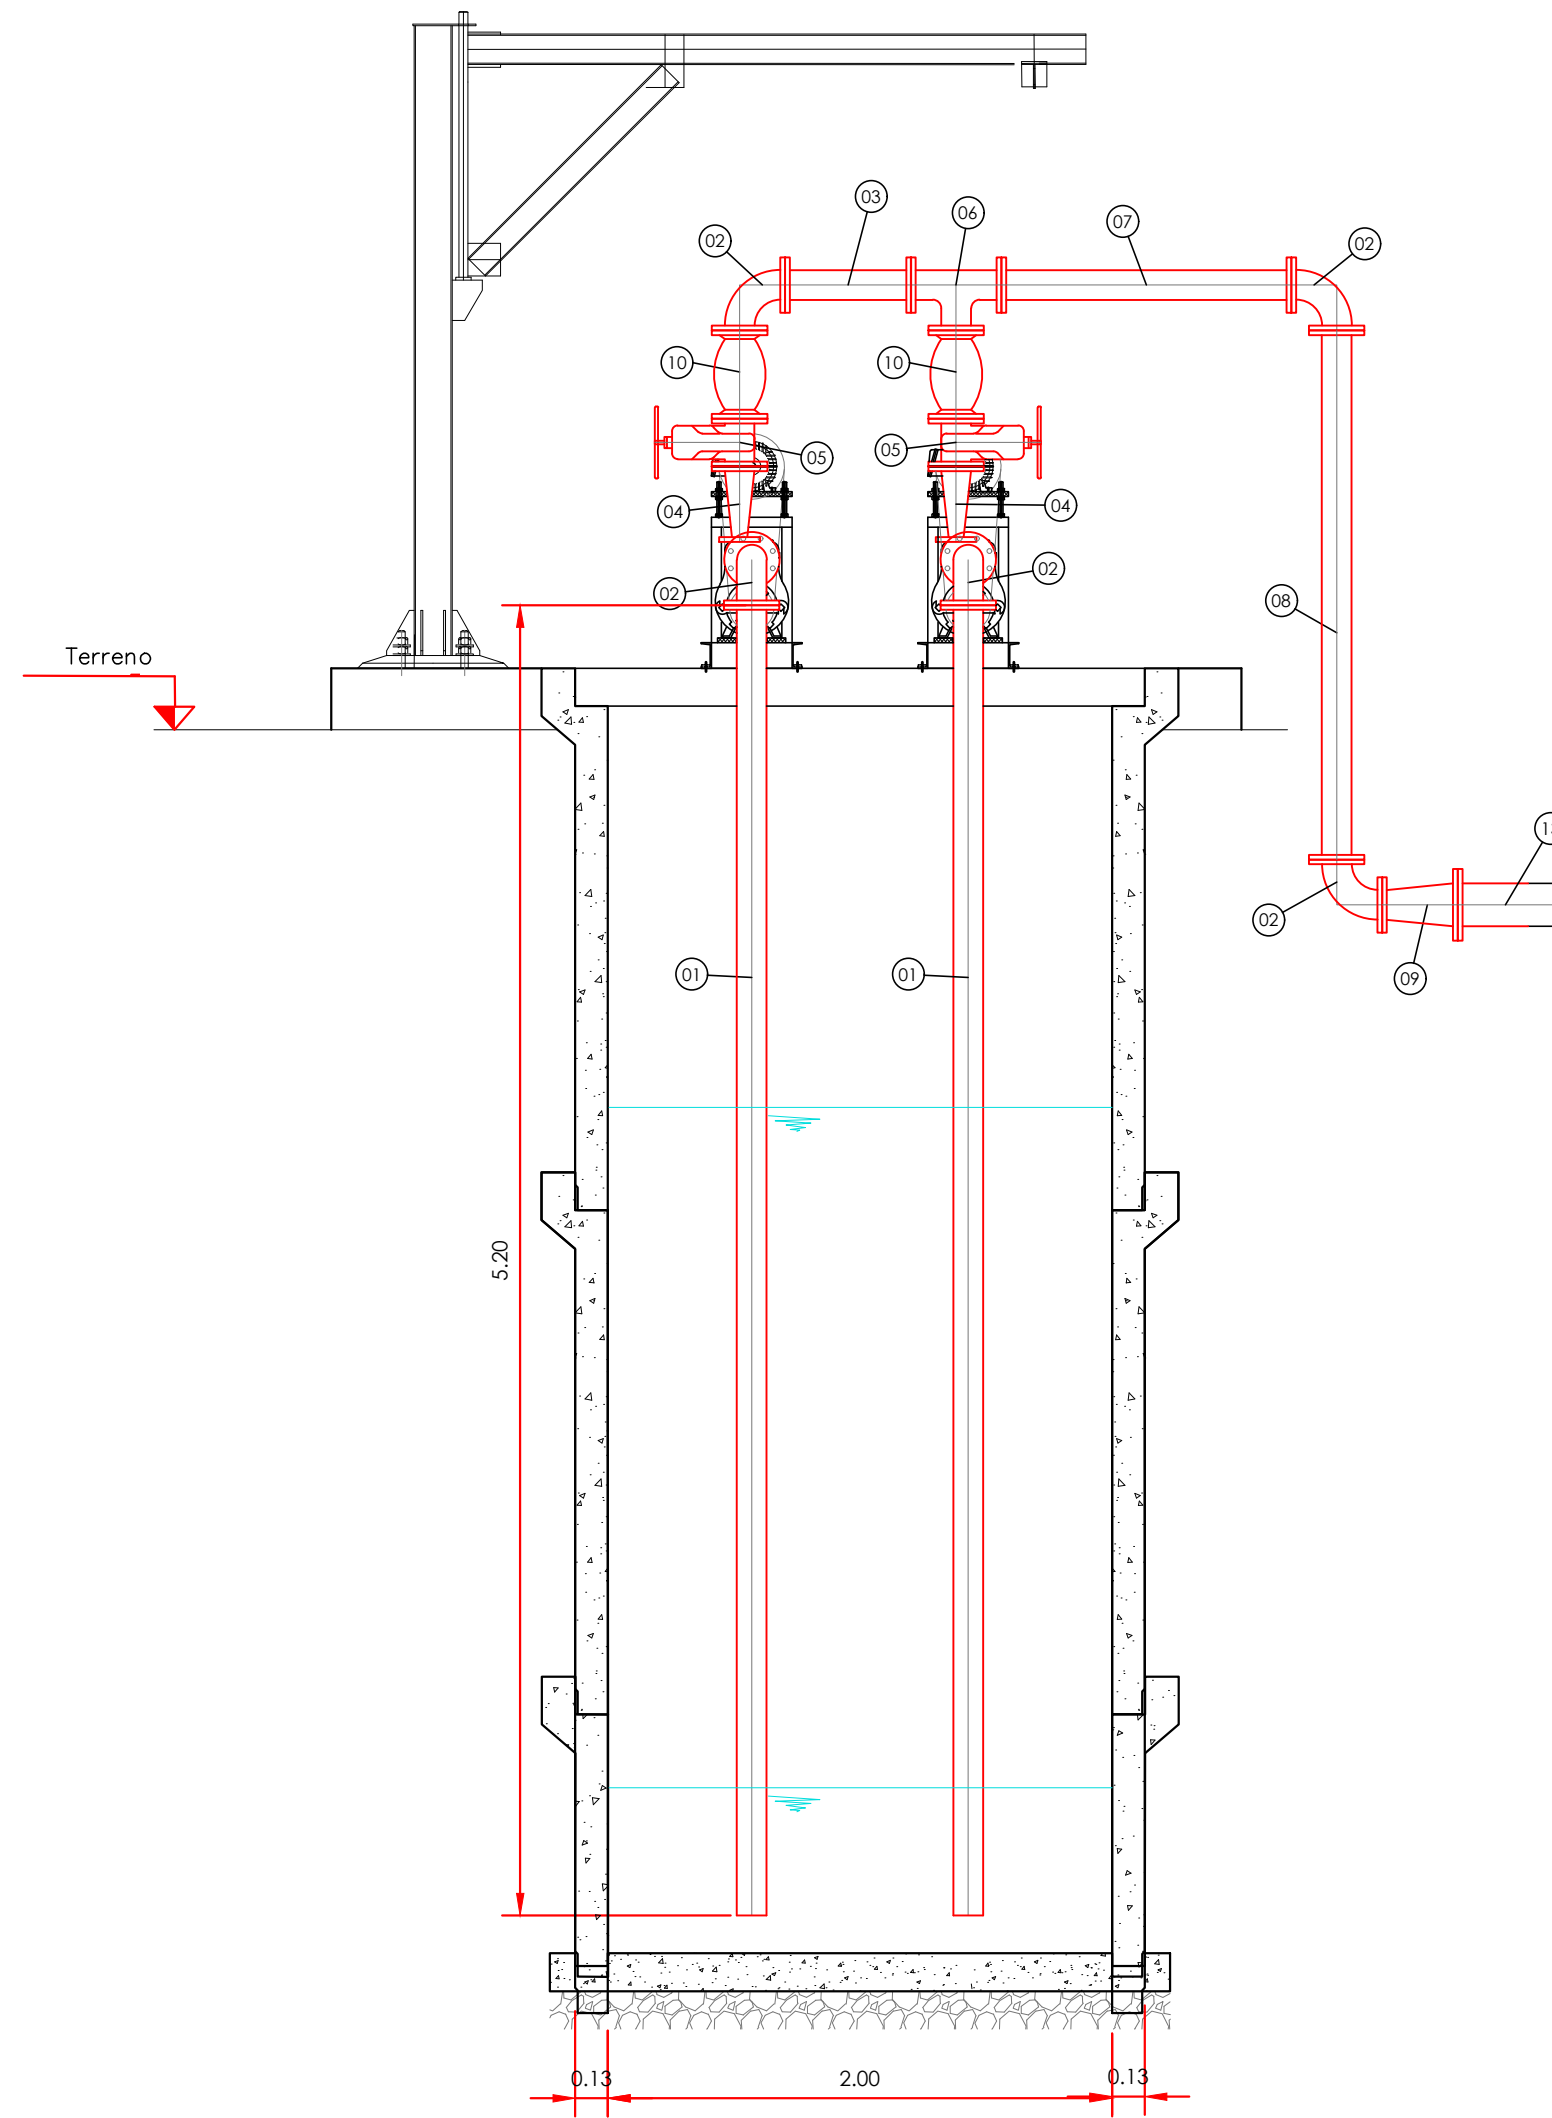

CORTE B-B  
ESC. 1:35

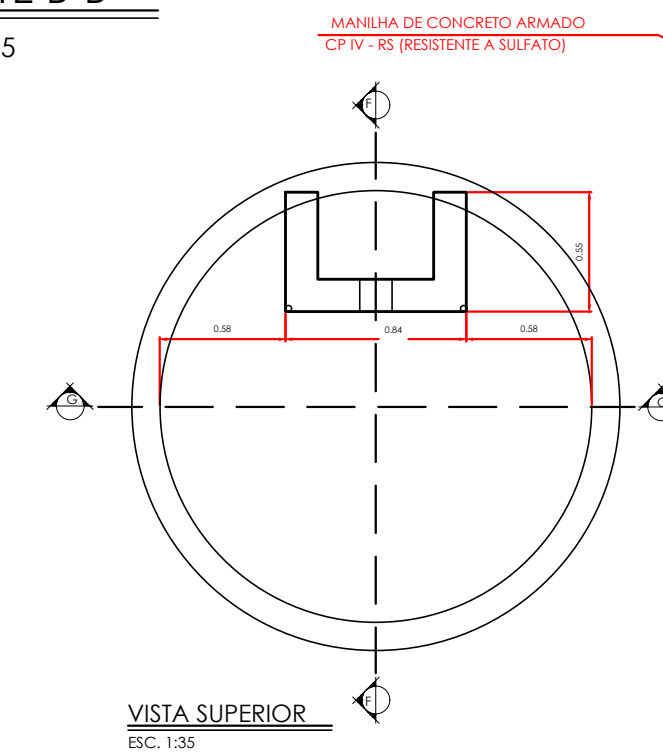


VISTA SUPERIOR  
ESC. 1:35

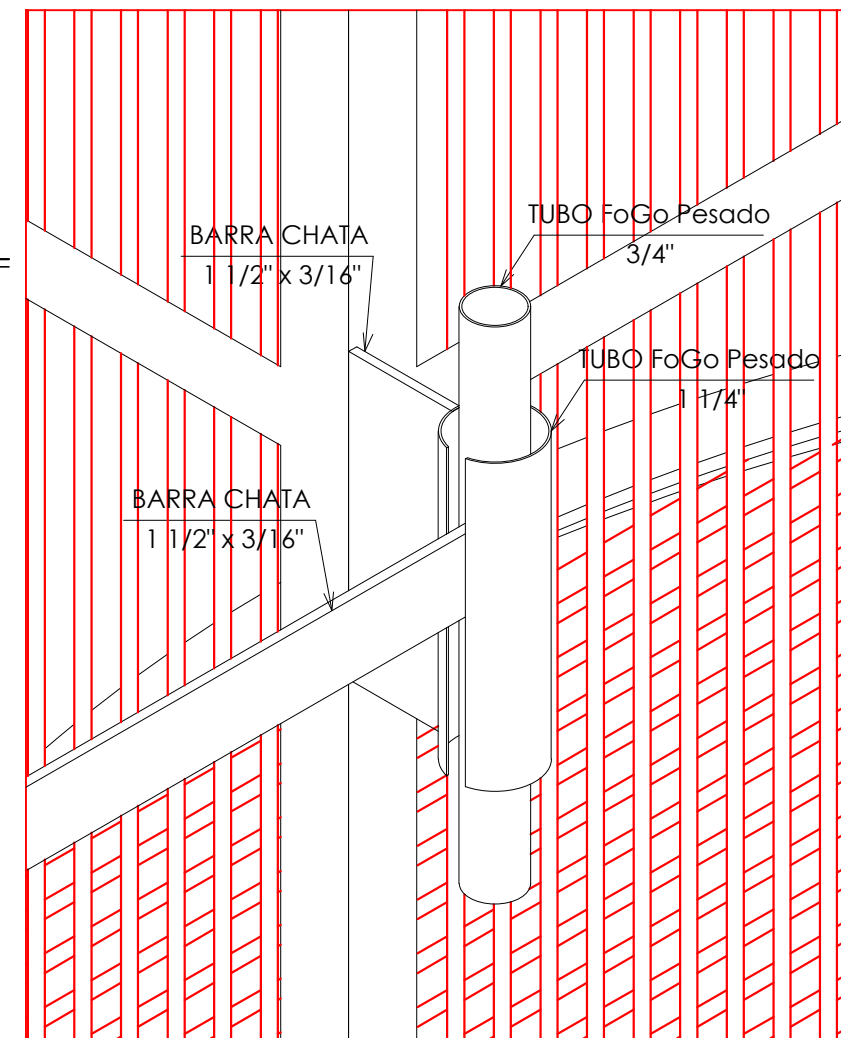


DETALHE 01  
SEM ESCALA

DETALHES DO SUPORTE  
DO CESTO

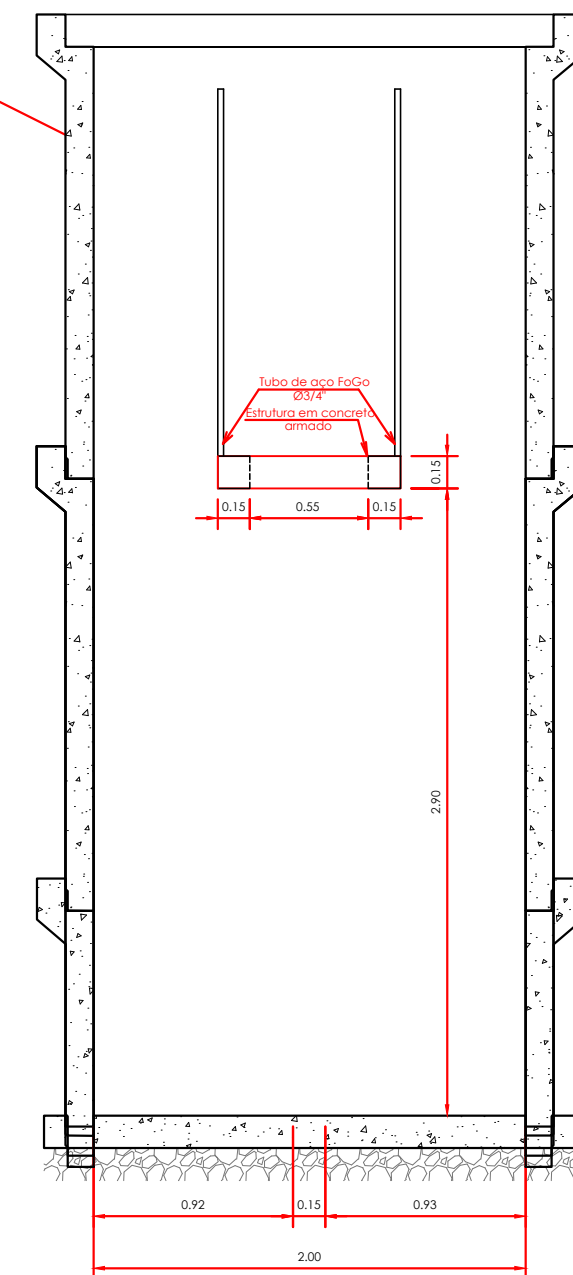

CORTE - GG  
ESC. 1:35

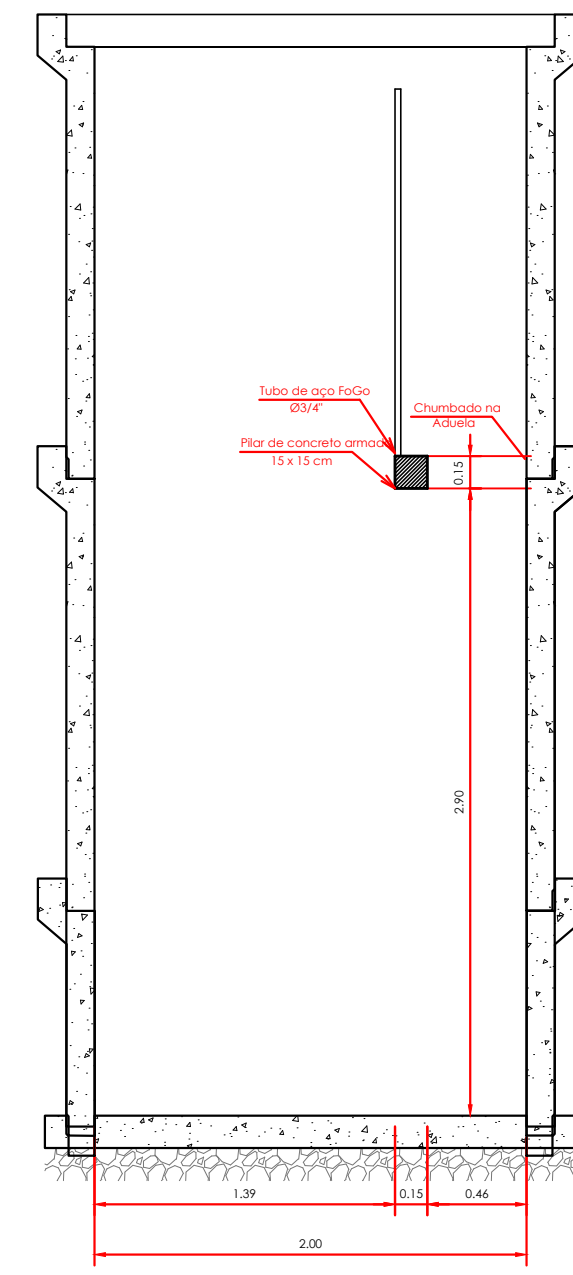

CORTE - FF  
ESC. 1:35

PREFEITURA DE  
**ESTREITO**  
UM NOVO TEMPO, UMA NOVA HISTÓRIA

PREFEITURA MUNICIPAL DE ESTREITO  
SECRETARIA MUNICIPAL DE FINANÇAS

Obra: ESTAÇÃO DE TRATAMENTO DE ESGOTO  
Estreito/MA

SERVIÇO: ESTAÇÃO ELEVATÓRIA DE ESGOTO

FOLHA: 01/01

CONTRATO: 127/2024

RESPONSÁVEL TÉCNICO: Agostinho B. de Oliveira  
CREA/TO 333.059/D-TO

PROJETISTA: ESTRATEC ENGENHARIA LTDA.  
CNPJ 30.127.976/0001-90

REVISÃO: Rev.00

DESENHISTA: C. L.

ESCALA: Gráfica

DATA: 30/10/2024

ARQUIVO: ETE-ESTREITO-EEE-R0-P1