


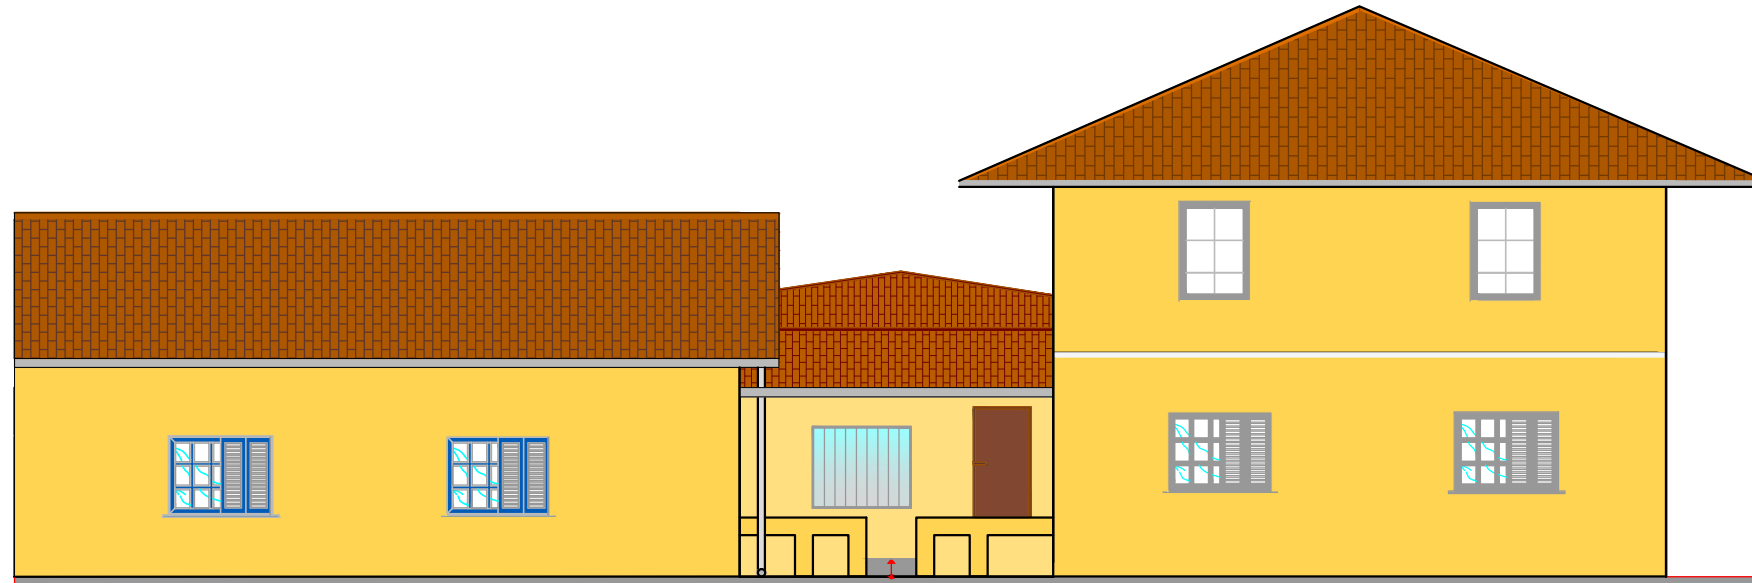

FACHADA LATERAL-A | ESC. 1:75




FACHADA LATERAL-B | ESC. 1:75




Levantamento arquitetônico da Casa Linhares.

| 3 / 4


| PREFEITURA MUNICIPAL DE BALNEÁRIO CAMBORIÚ | SPU | 2016 |

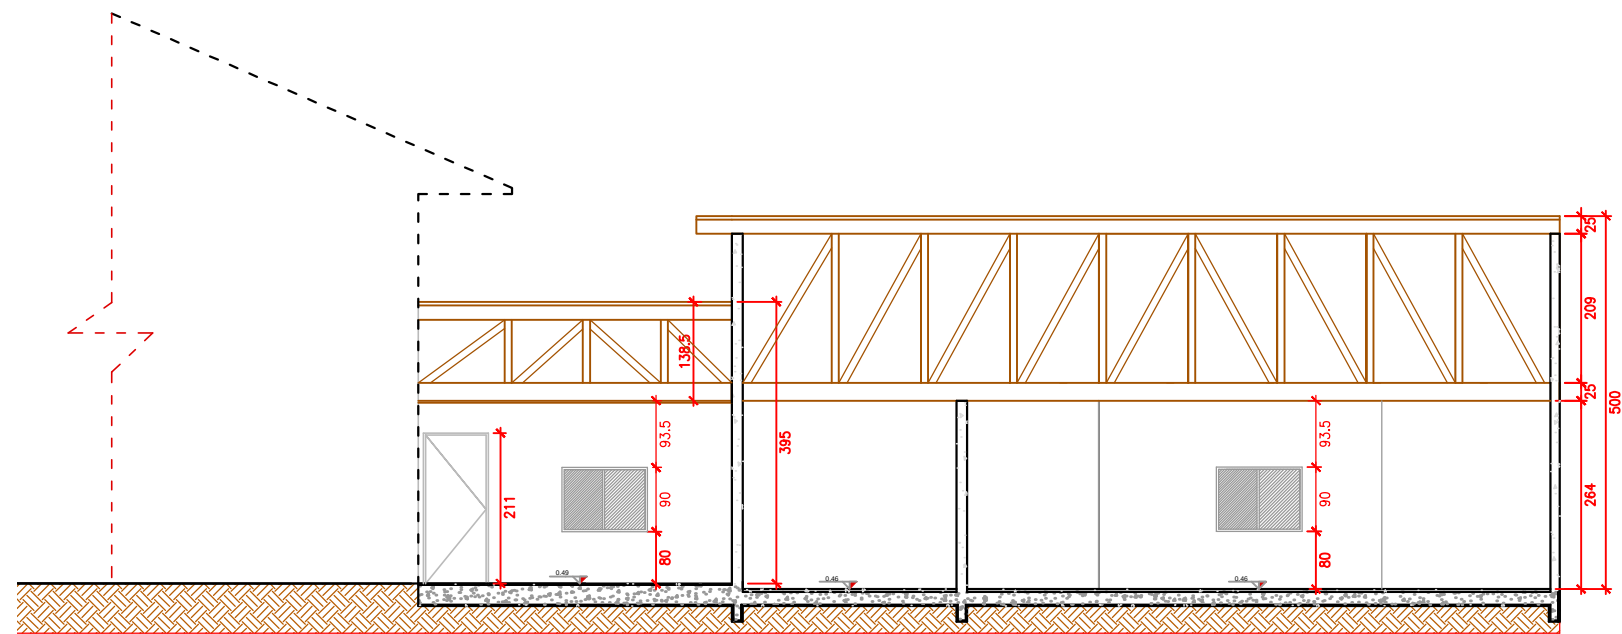

CORTE A | ESC. 1:75

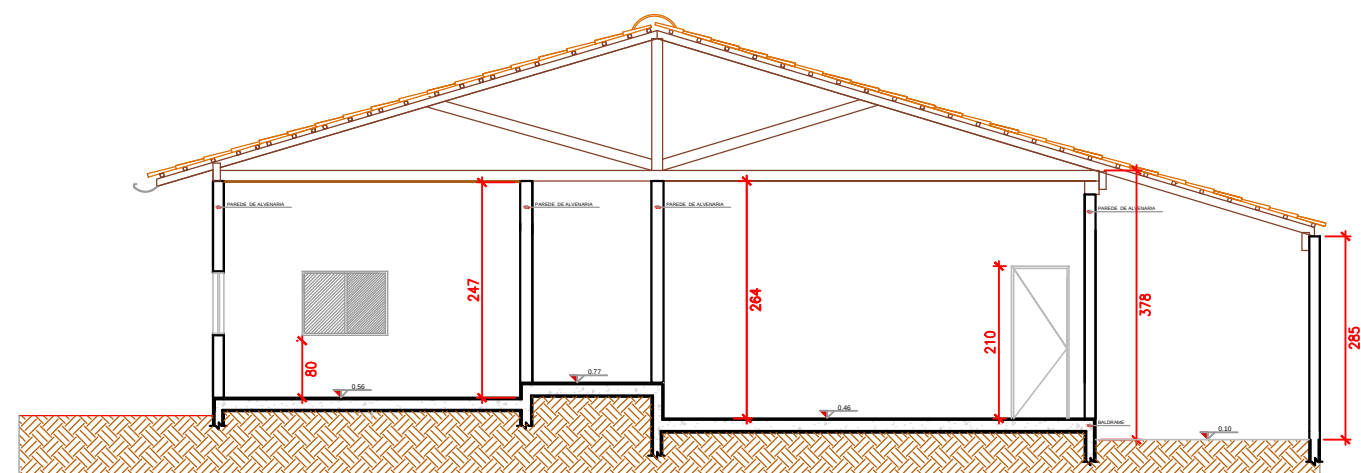


CORTE B | ESC. 1:75

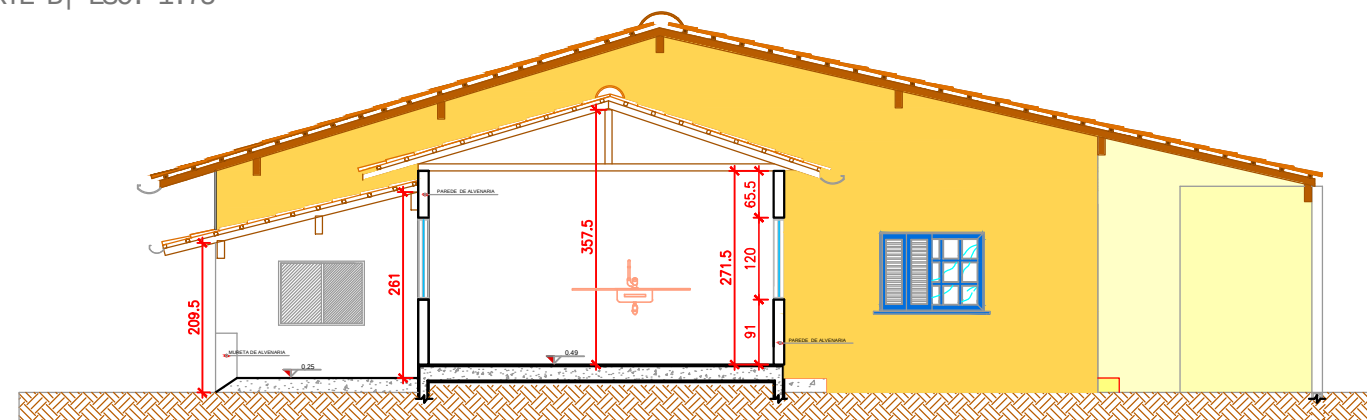

CORTE B' | ESC. 1:75



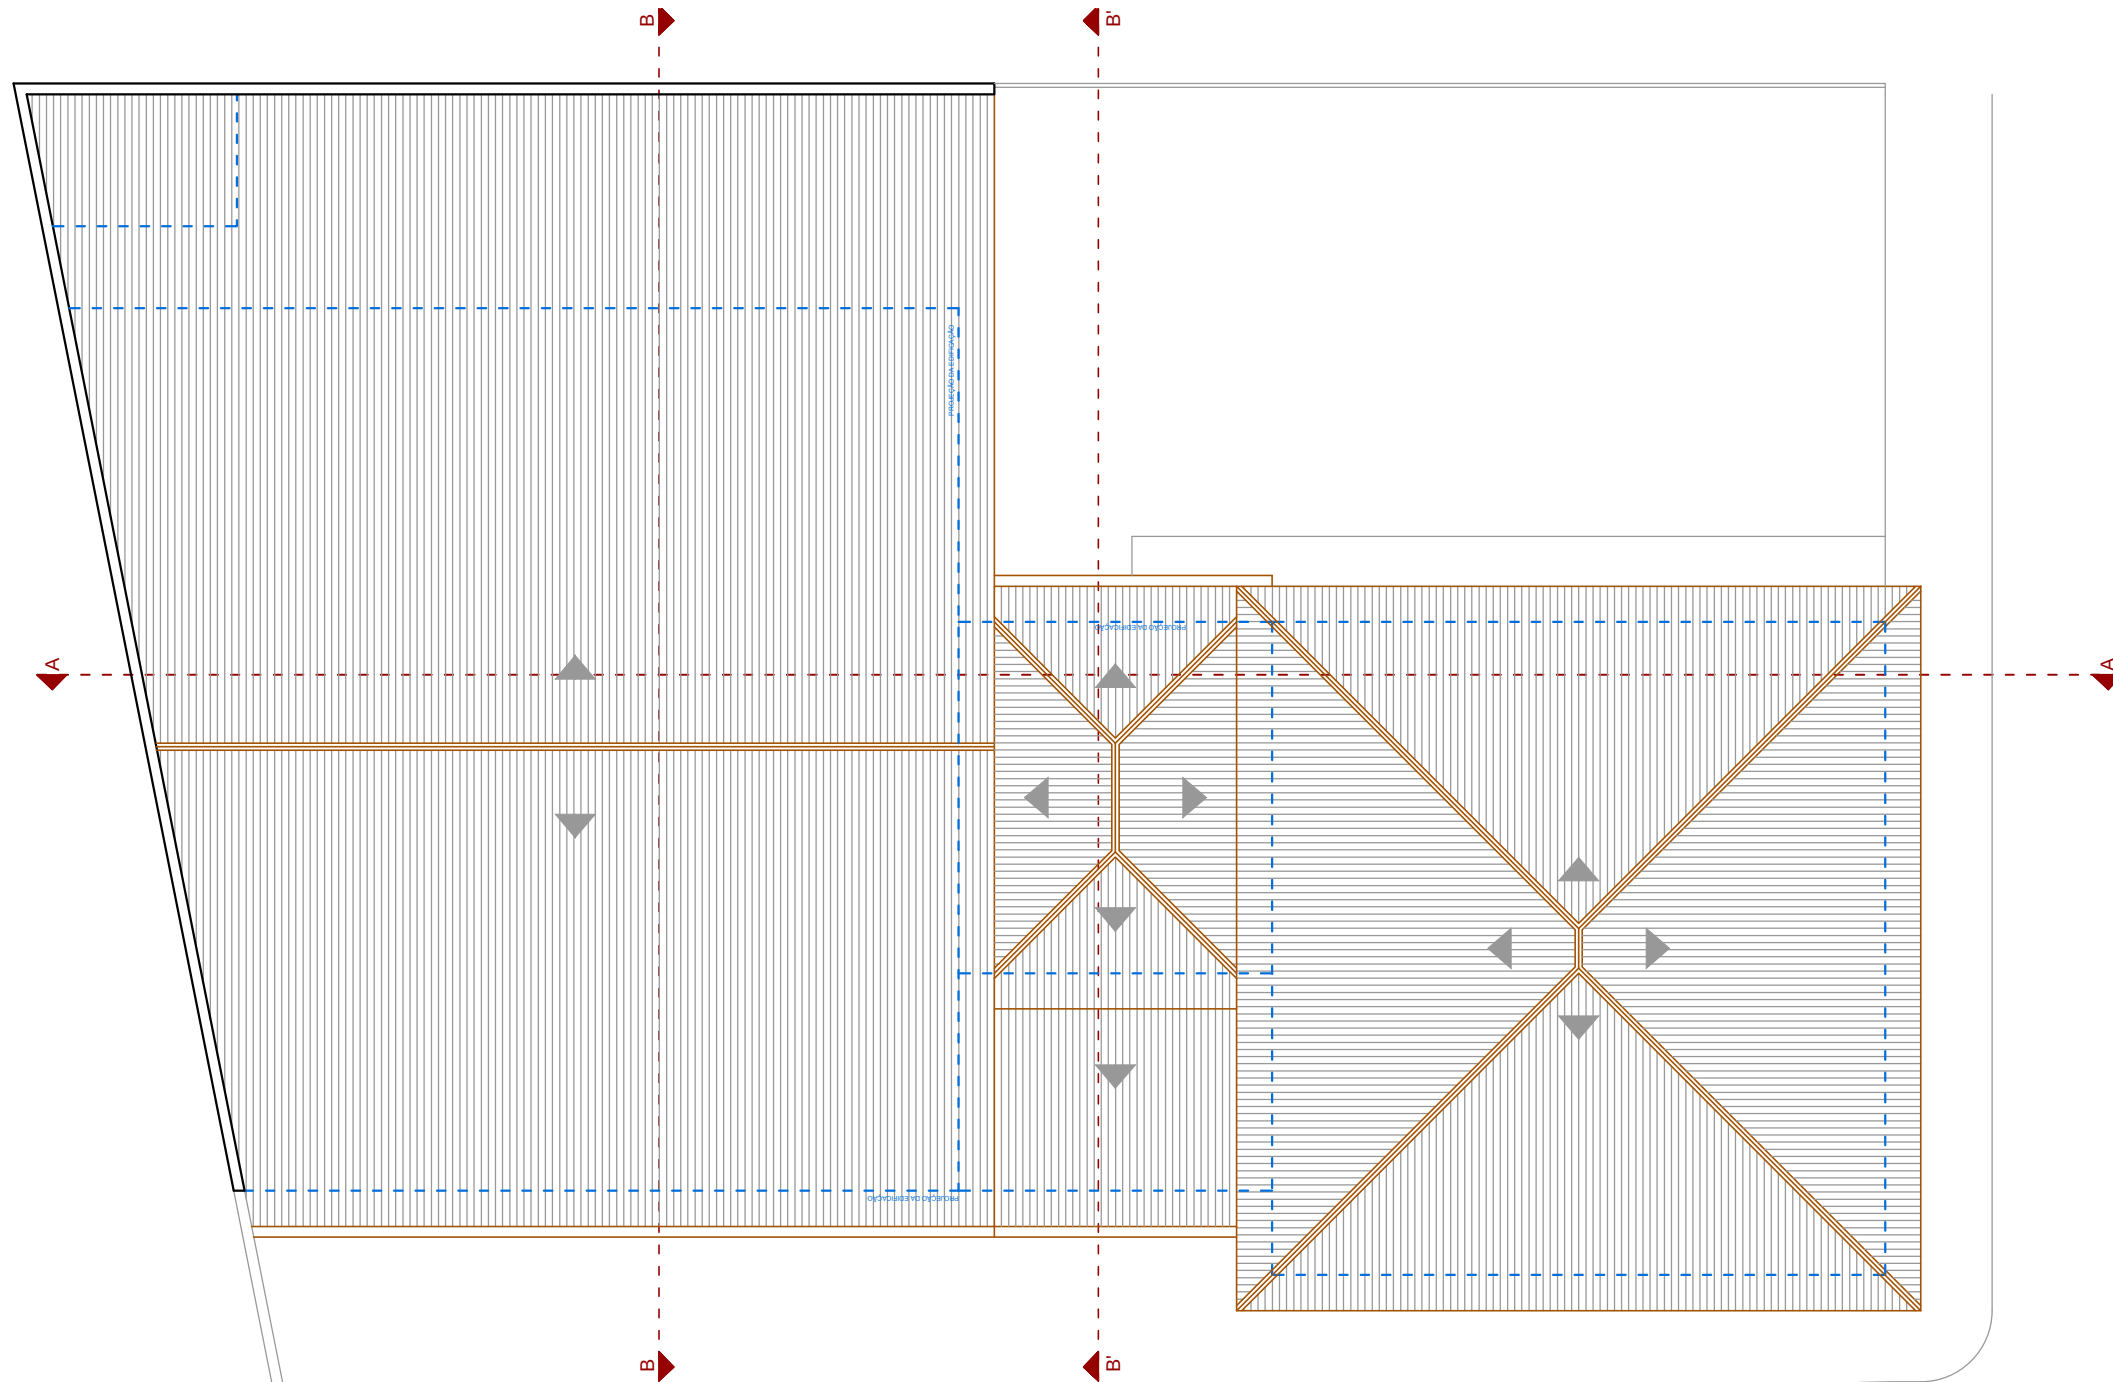

IMPANTAÇÃO | ESC. 1 : 7 5



L e v a n t a m e n t o a r q u i t e t ô n i c o d a C l a s s a 4 L

| P R E F E I T U R A M U N I C I P A L D E B A L N E Á R I O C A M B O R I Ú | S P U | 2 0 1 6 |