

01 PROJETO ESTRUTURAL / FORMAS

224v
K

PROJETO/AUTOR	
PROPRIETARIO	
Empreiteira/Instituição	PROJETO MUNICIPAL
Local	PACAJUS
Escala	1/100
01	PROJETO ESTRUTURAL / FORMAS
02	XXXXXXXXXXXX
03	XXXXXXXXXXXX
NOTAS
1- TOMAS AS MEDIDAS EM METRO, EXCETO AS INDICADAS EM CONTRARIO.


PROJETO MUNICIPAL
PACAJUS
02

230
k

PROJETO AUTOR	
PROJETO LINDO	
Projeto de Arquitetura	
PROJETO MUNICIPAL	
Local	PACAJUS
Escala	1/100
01 PLANTA DE COBERTA	
02	
03	
NOTAS: 1- TODAS AS MEDIDAS EM METROS, EXCETO AS INDICADAS EM CONTRÁRIO.

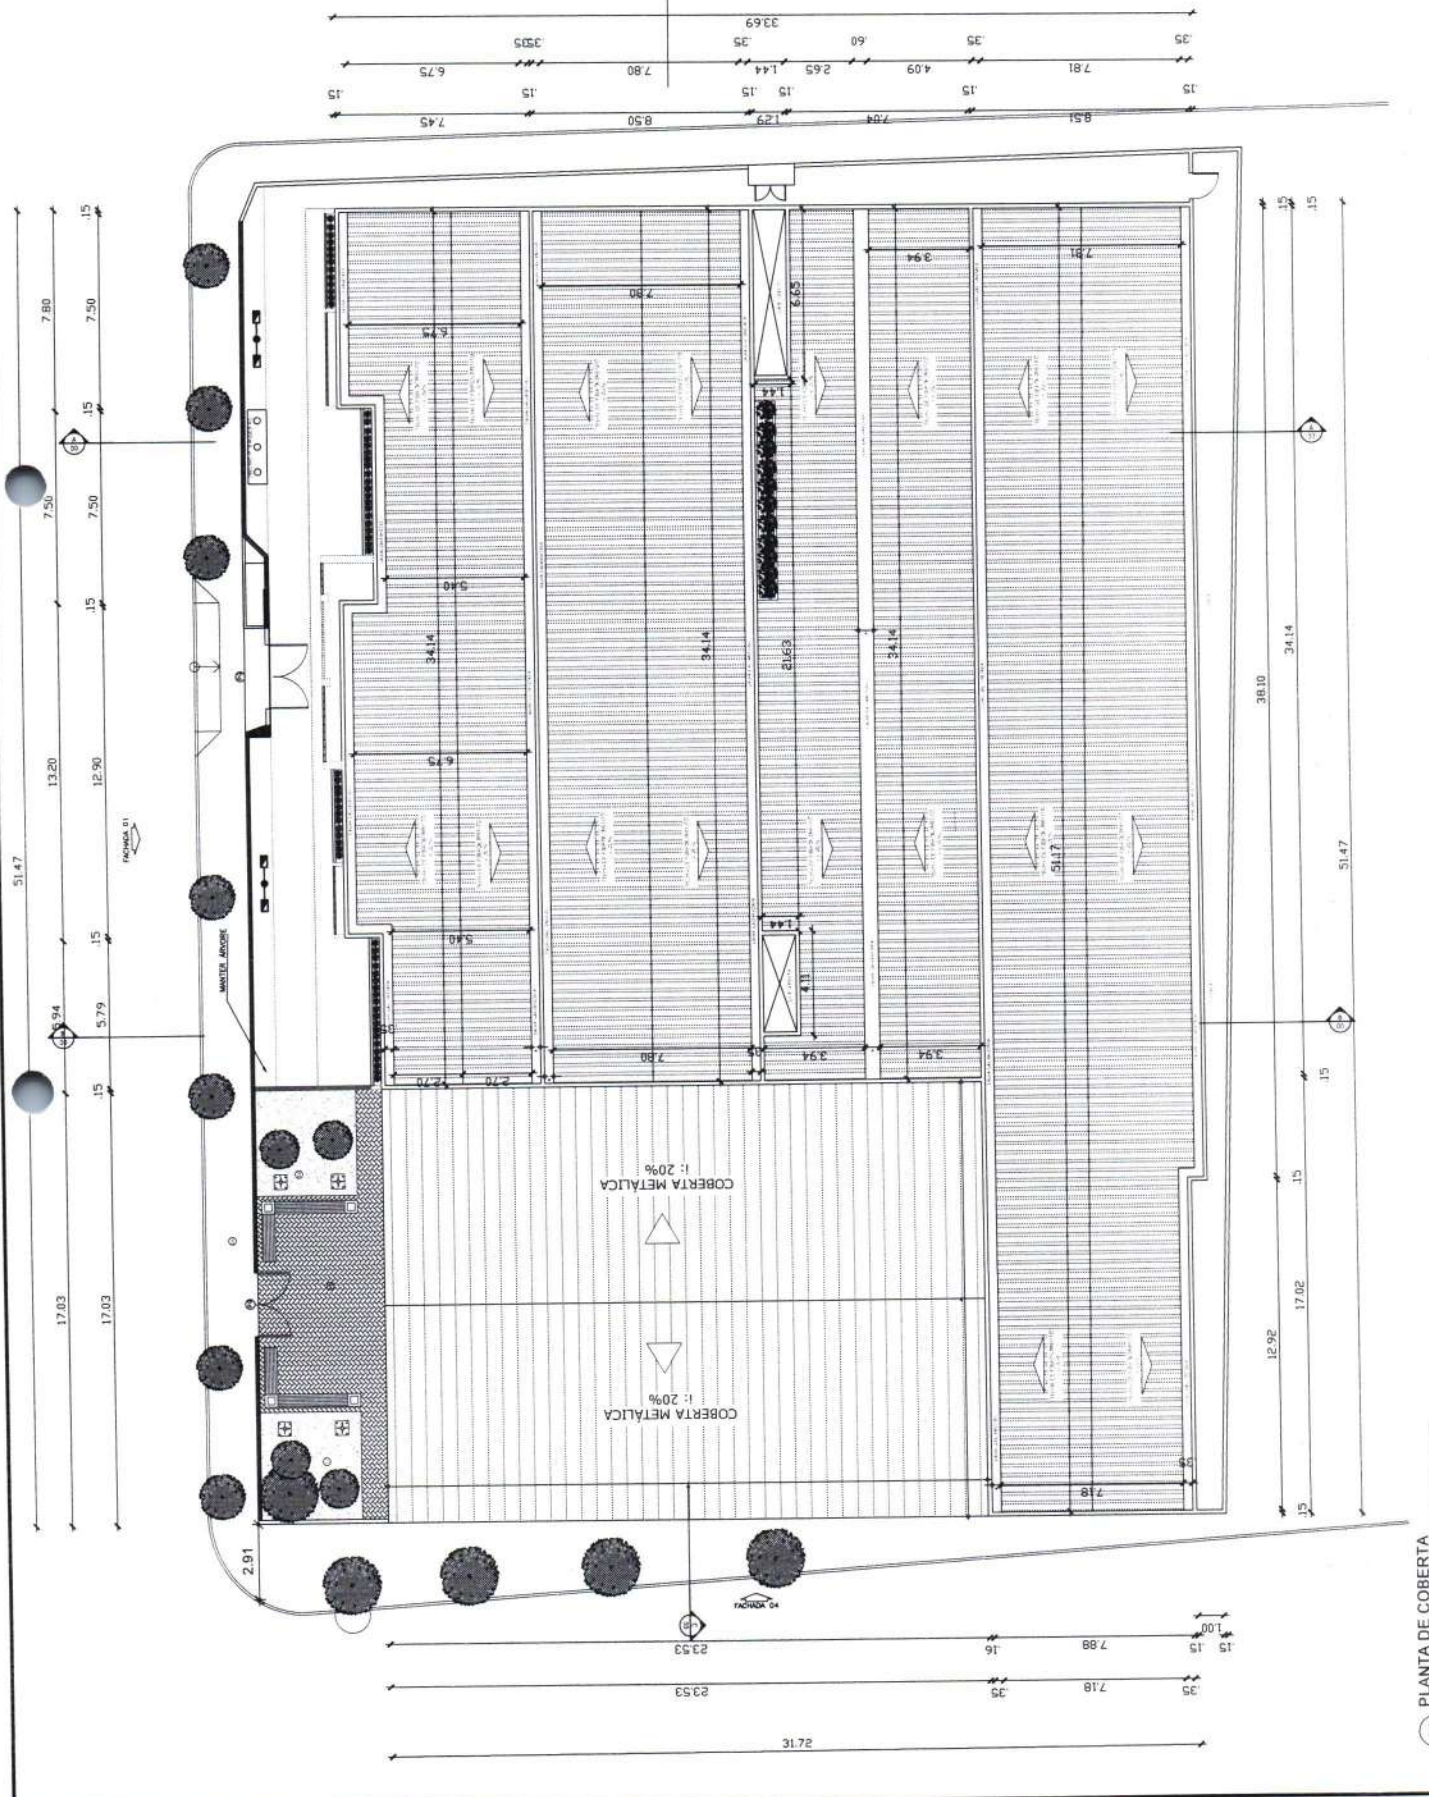

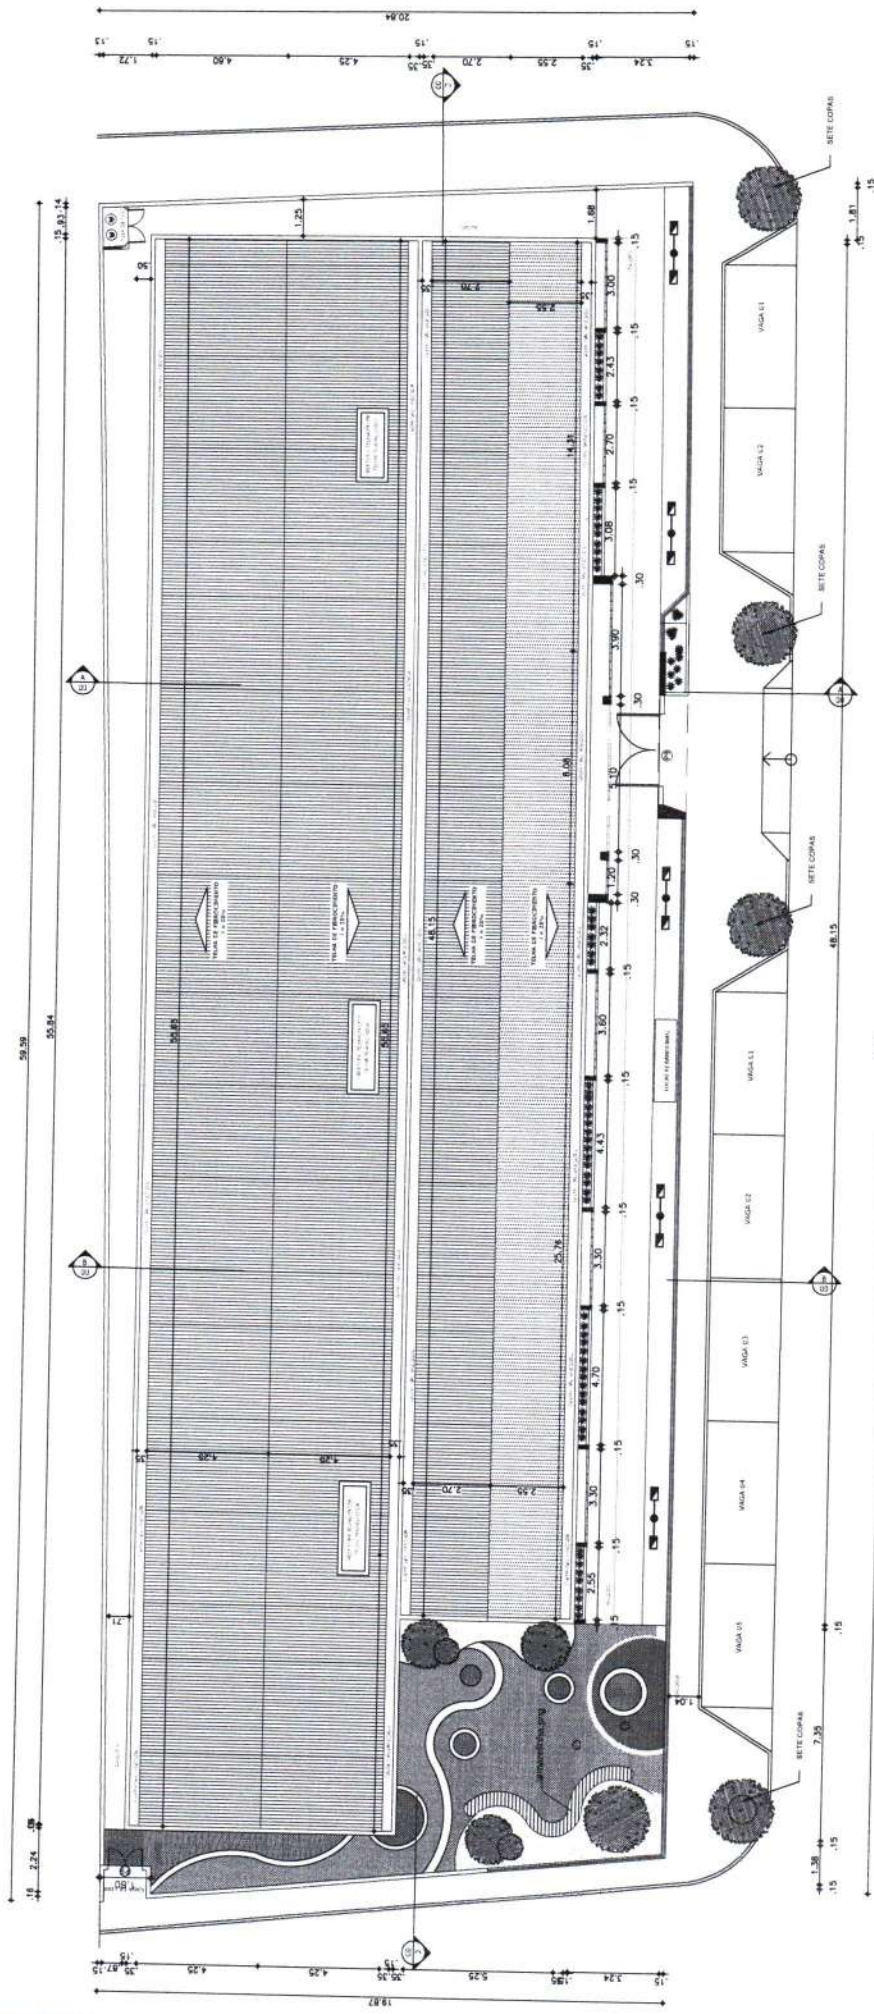


031
k


01 PLANTA DE COBERTA CRECHE

PROJETO AUTOK	
PROPRIETARIO	
Projeto de Arquitetura	
PROJETO MUNICIPAL	
LUGAR	
PACAJUS	
Escala	
UP	1:100
01	COBERTA CRECHE
02	XXXXXXXXXXXX
03	XXXXXXXXXXXX
NOTAS:
1 - TOMBAS AS MEDIDAS EM METRO, EXCETO AS INDICADAS EM CONTRARIO.

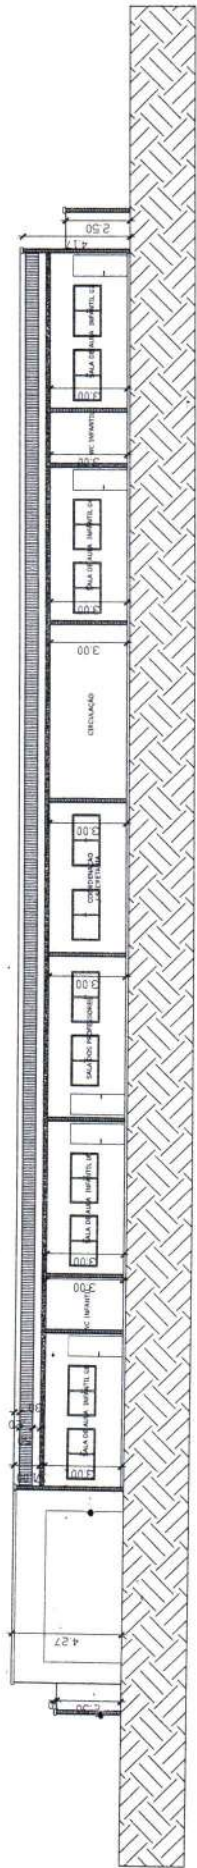

03 CORTE CC
ESC.

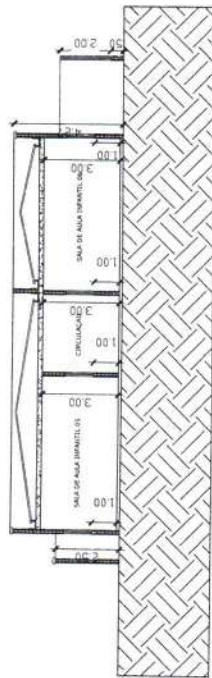

01 CORTE AA
ESC.

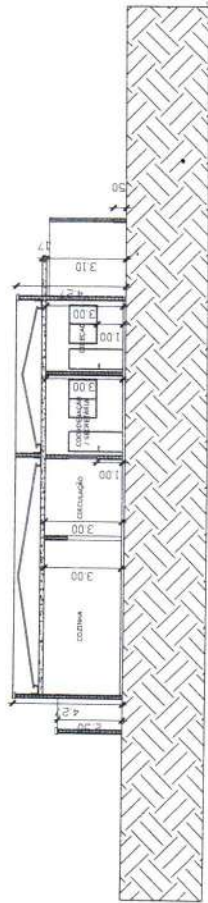

02 CORTE BB
ESC.

235
k

PROJETO: AUTOR	
PROPRIETARIO	
Projeto de Arquitetura	
PROJETO MUNICIPAL	
Local:	PACAJUS
Escala	1/200
01	CORTE AA
02	CORTE BB
03	CORTE CC
04	ALINHAMENTO
05	PLANTA
06	PLANTA
NOTAS: - TODAS AS MEDIDAS EM METRO, EXCETO AS INDICADAS EM CONTRARIO.

