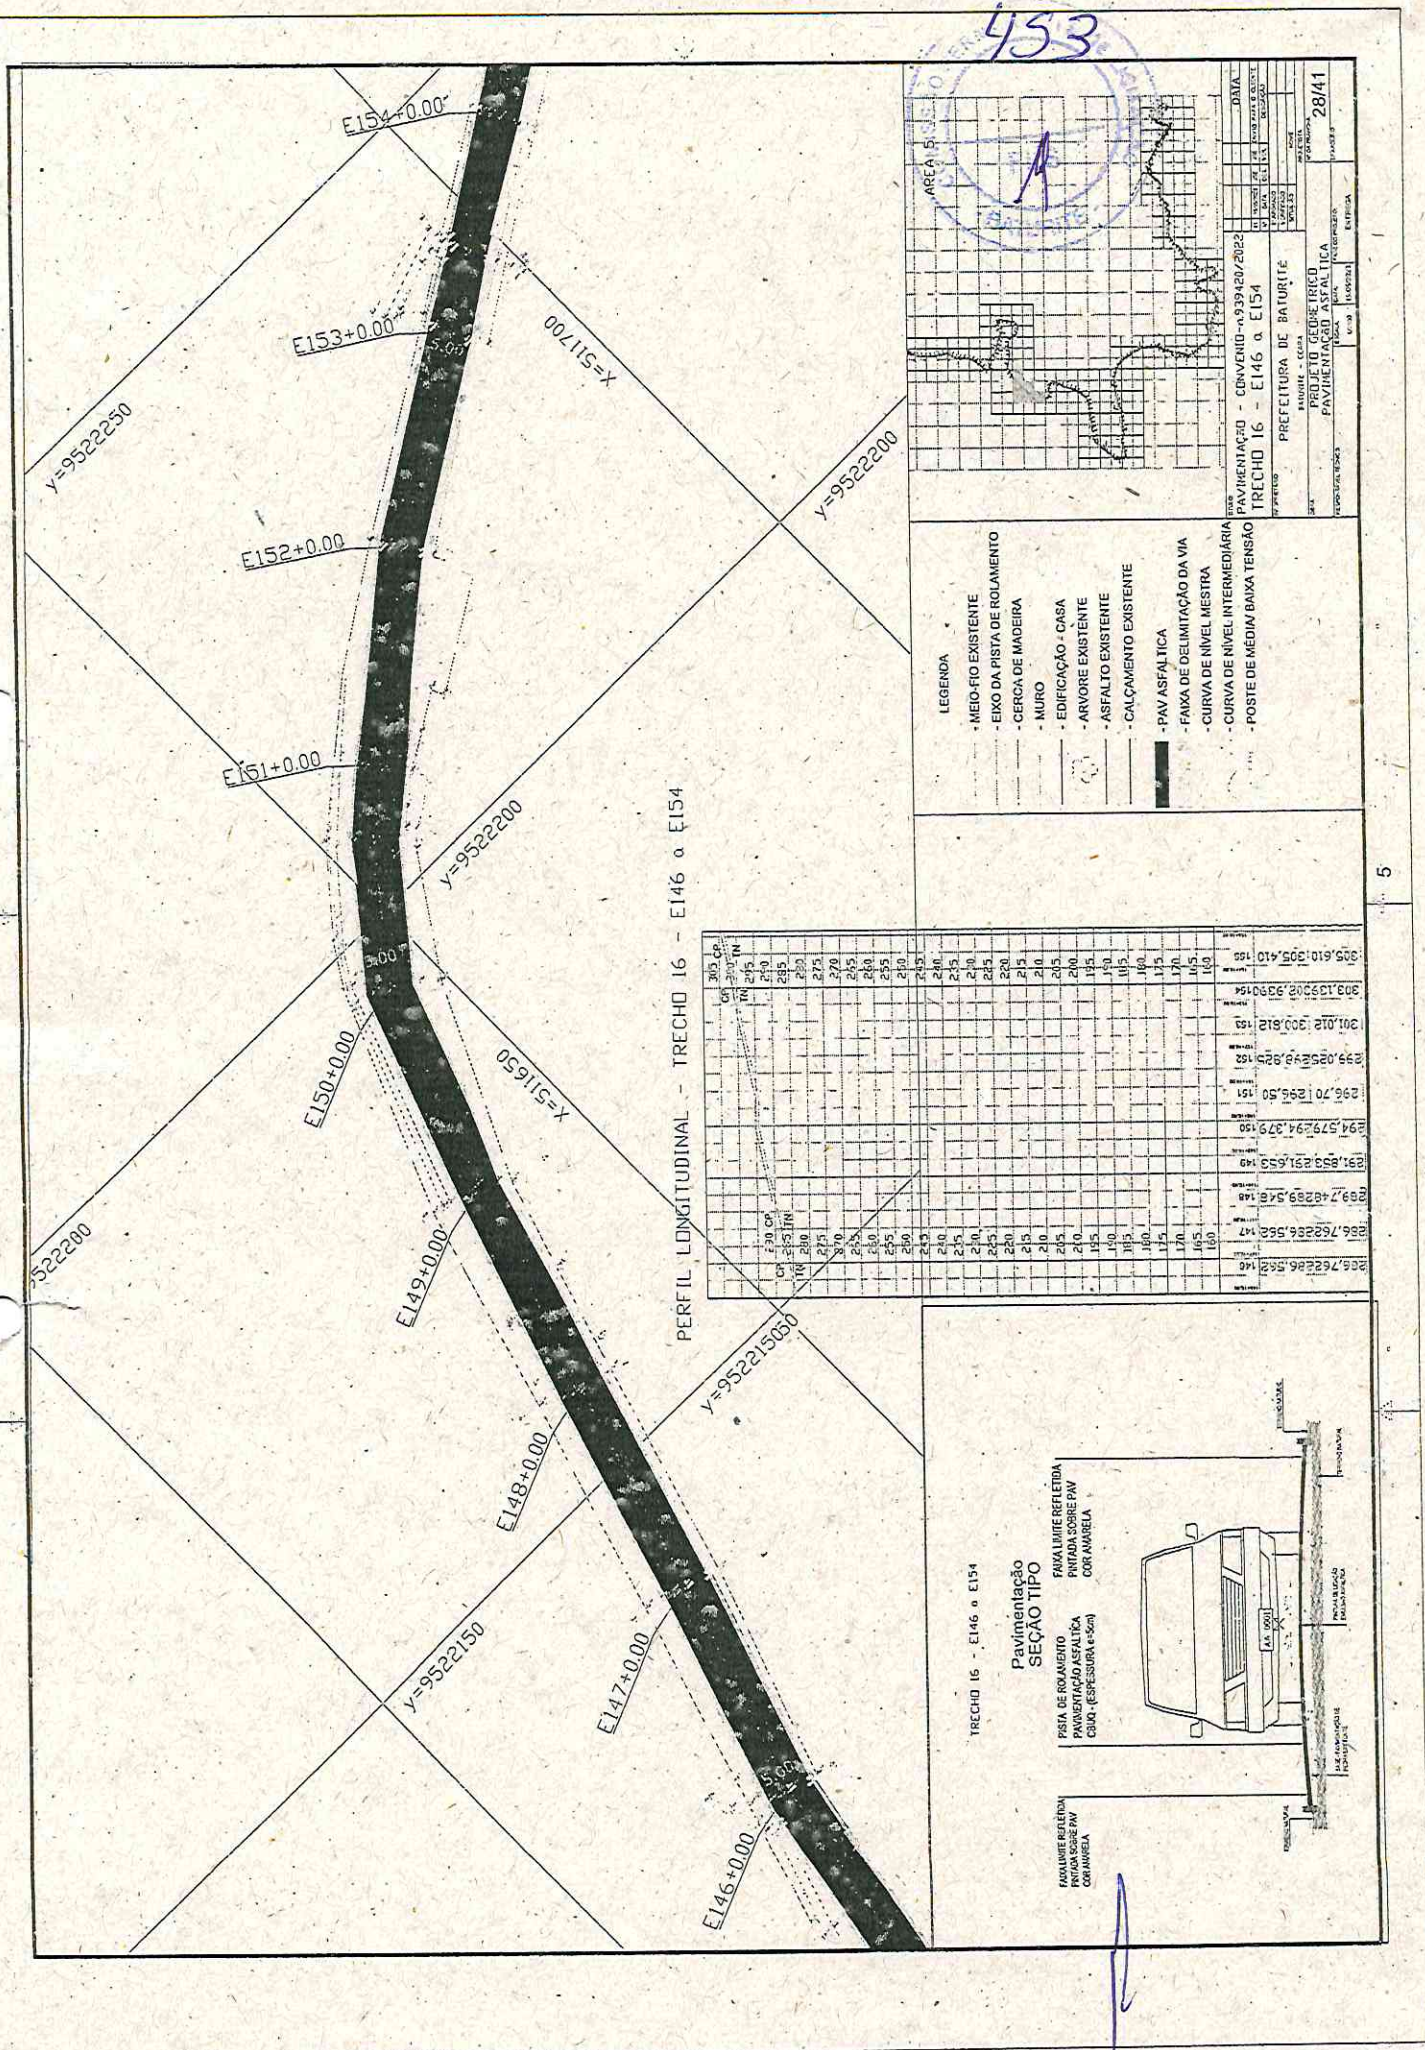
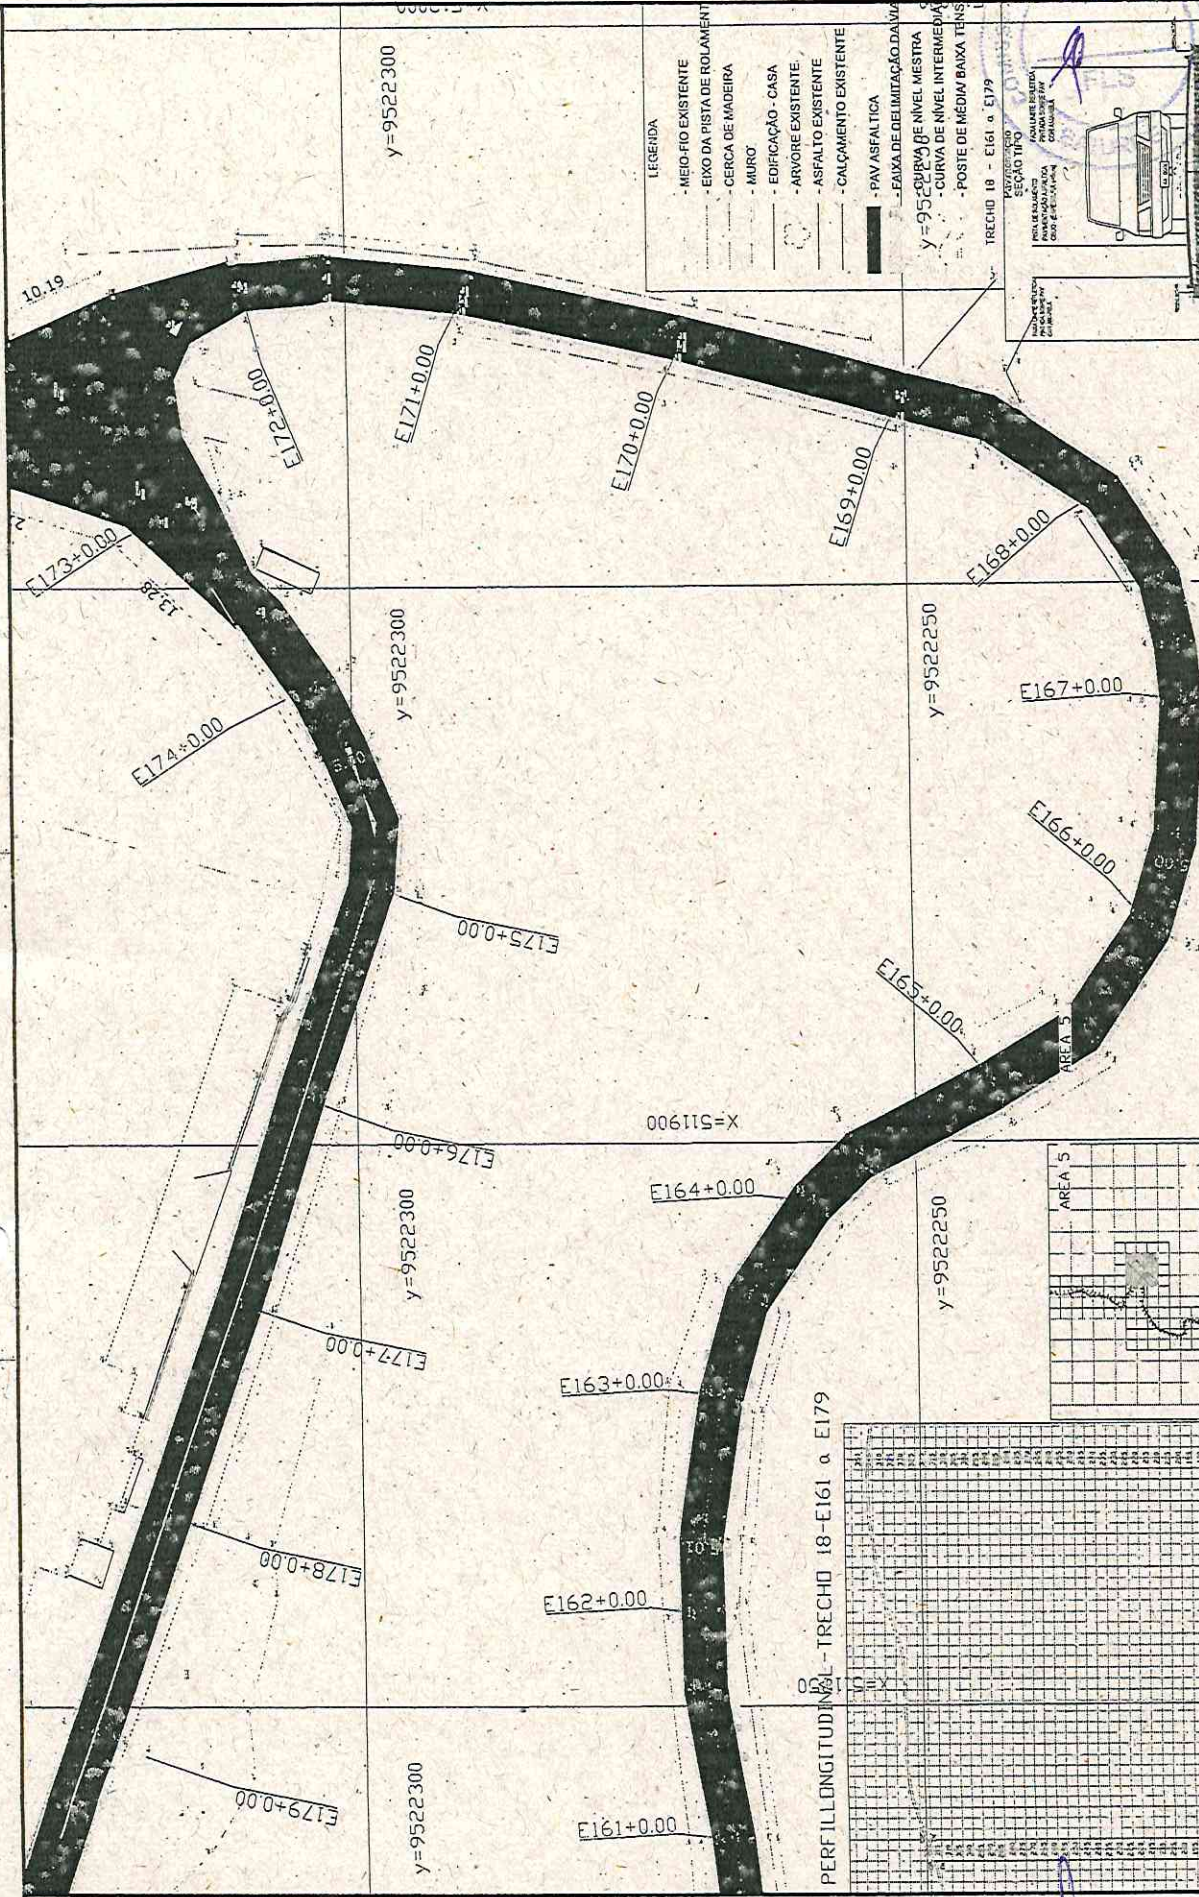
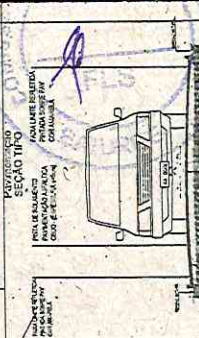




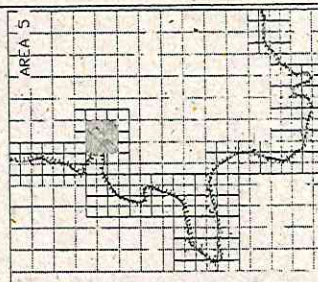
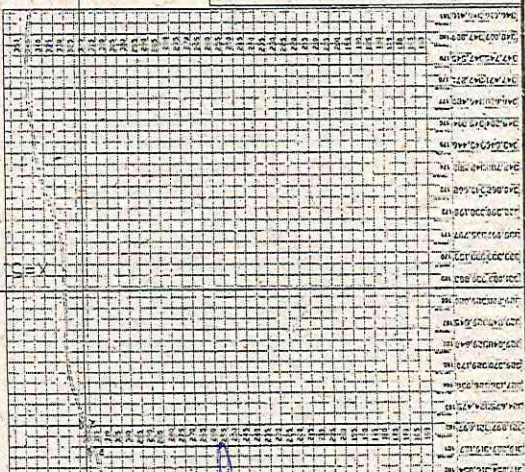


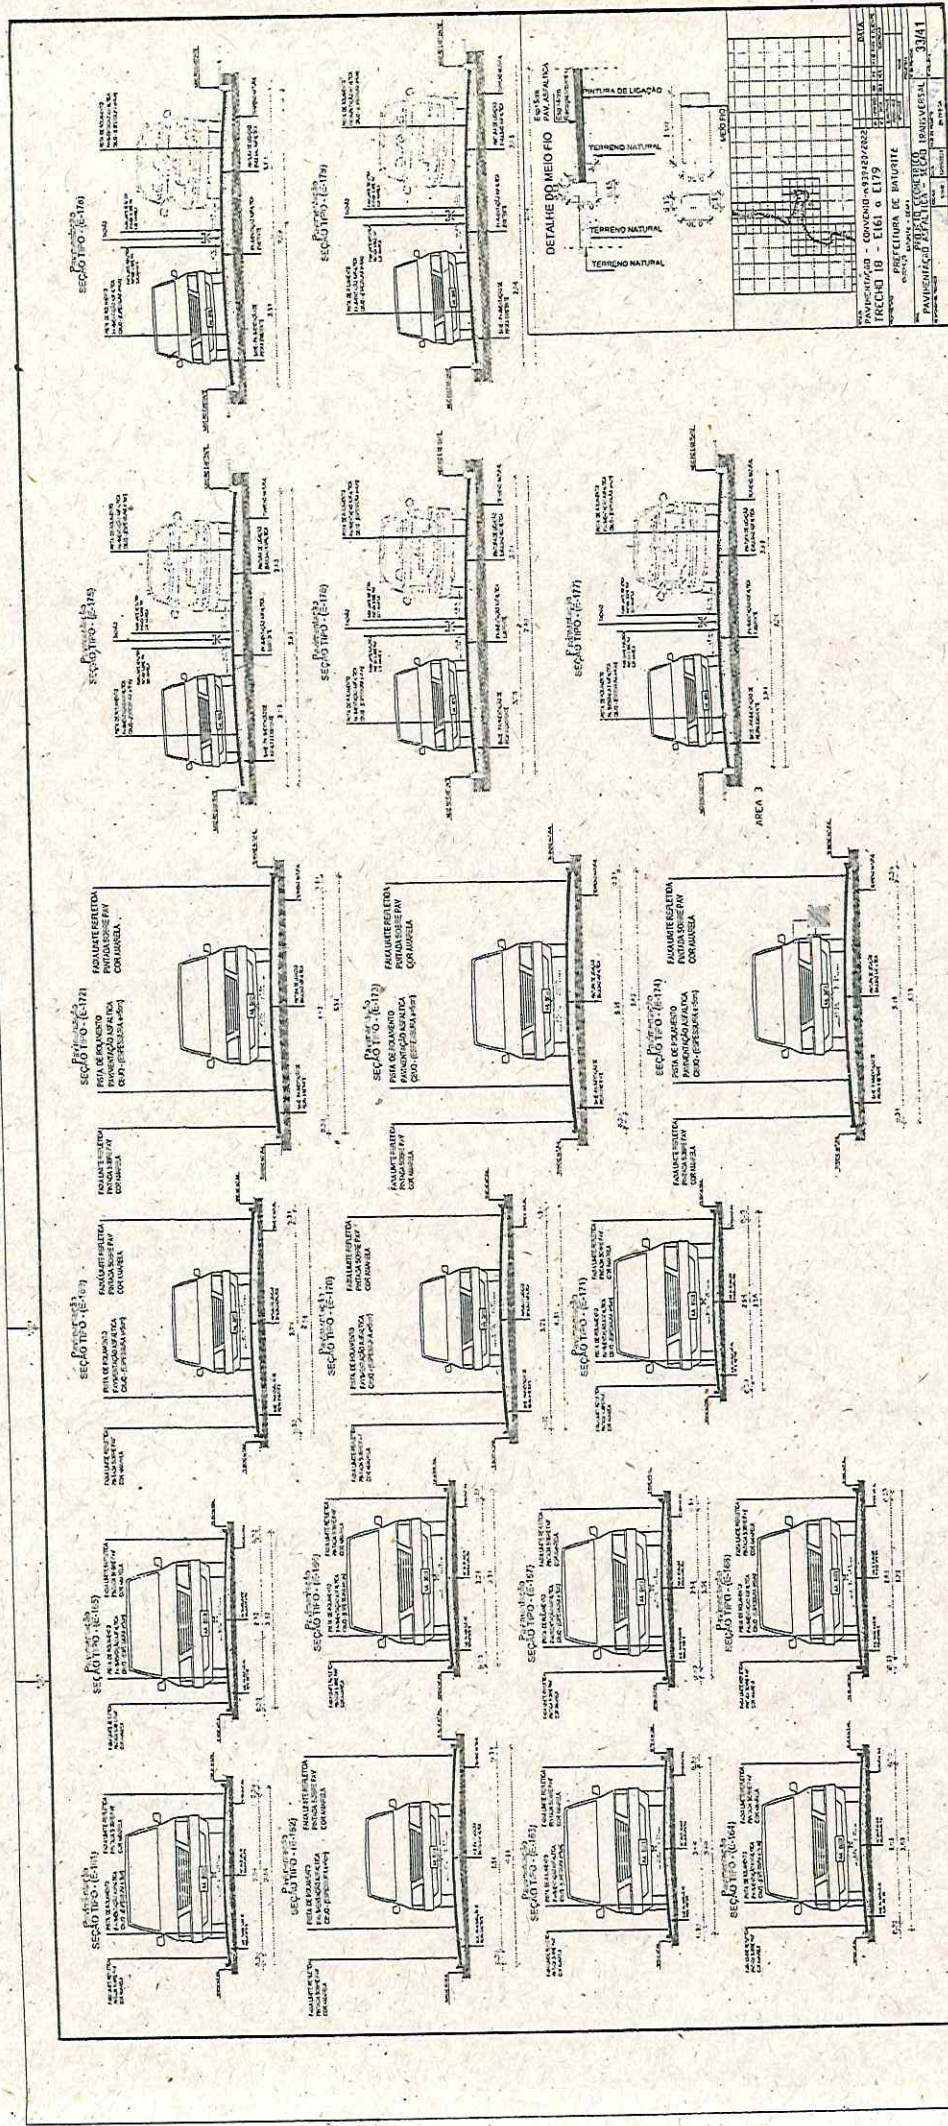
- LEGENDA**
- MEIO-FIO EXISTENTE
 - EIXO DA PISTA DE ROLAMENTO
 - CERCA DE MADEIRA
 - MURO
 - EDIFICAÇÃO - CASA
 - ARVORE EXISTENTE
 - ASFALTO EXISTENTE
 - CALÇAMENTO EXISTENTE
 - PAV. ASFALTICA
 - FAIXA DE DELIMITAÇÃO DA VIA
 - CURVA DE NÍVEL MESTRA
 - CURVA DE NÍVEL INTERMÉDIA
 - POSTE DE MÉDIA BAIXA TENS.

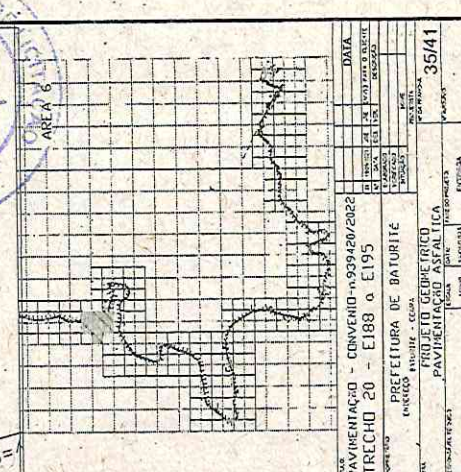


PAVIMENTAÇÃO - CONVENIÓ - 9/9/20/2022		DATA
TRECHO 18 - E161 a E179		PROJETO
PREFEITURA DE BATURITÉ		PROJETO
ENGENHEIRO		PROJETO
PROJETO GEOMÉTRICO		PROJETO
PAVIMENTAÇÃO ASFALTICA		PROJETO
31/41		PROJETO

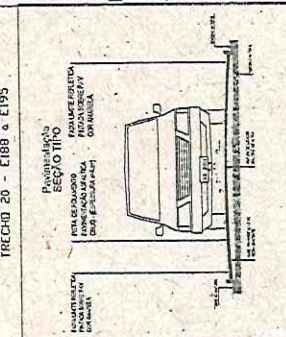
PERFIL LONGITUDINAL - TRECHO 18 - E161 a E179





[illegible]

- MEIO-FIO EXISTENTE
- EIXO DA PISTA DE ROLAMENTO
- CERCA DE MADEIRA
- MURO
- EDIFICAÇÃO - CASA
- ARVORE EXISTENTE
- ASFALTO EXISTENTE
- CAMCAMENTO EXISTENTE
- PAV ASFALTICA
- FAIXA DE DELIMITAÇÃO DA VIA
- CURVA DE NÍVEL NUESTRA
- CURVA DE NÍVEL INTERMEDIARIA
- POSTE DE MÊDIA BAIXA TENSÃO

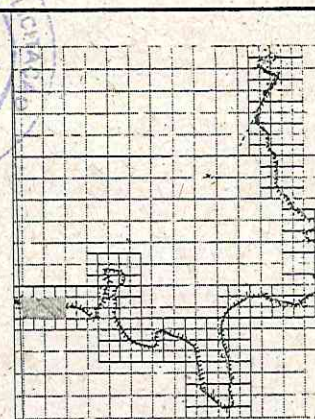
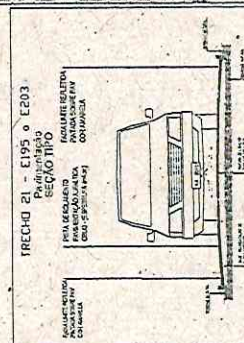
[illegible]

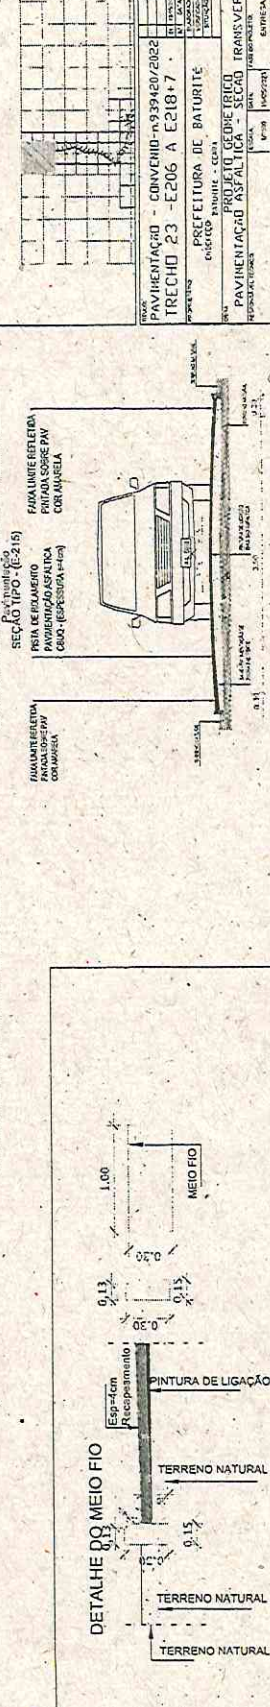
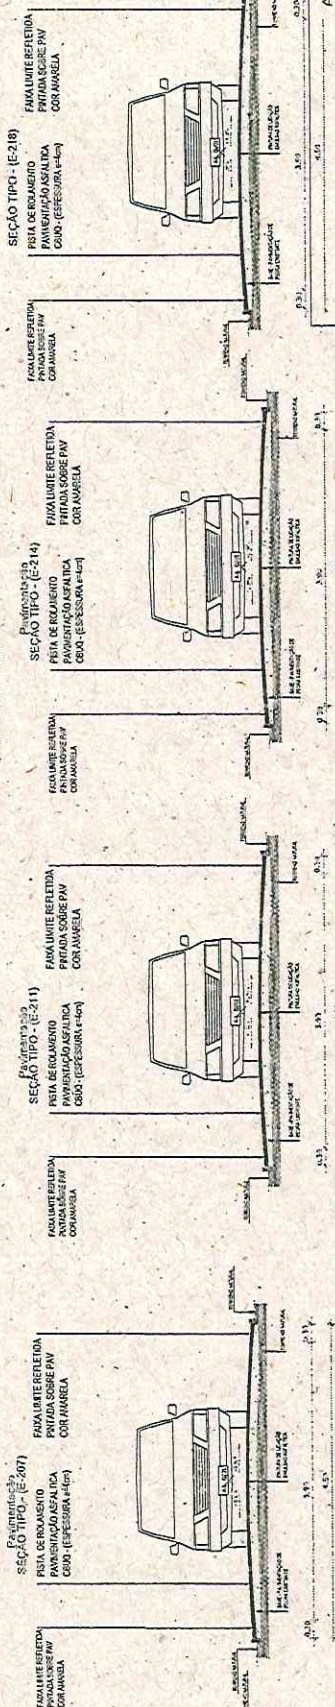
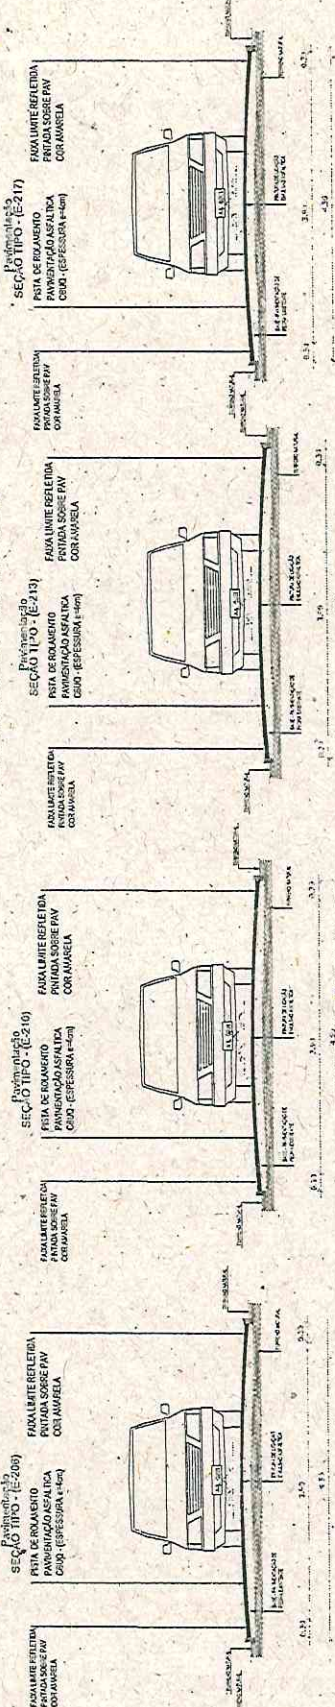
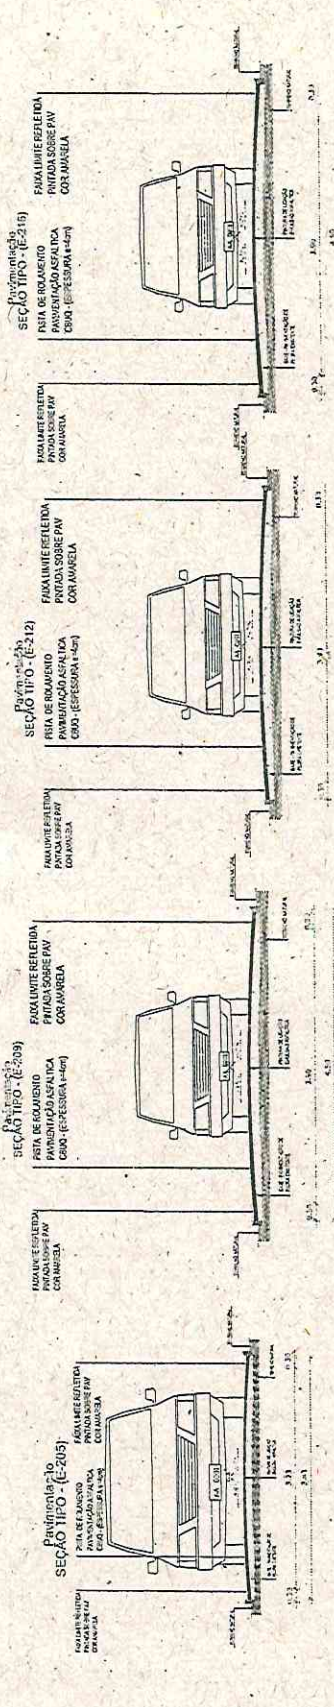
PERFIL LONGITUDINAL - TRECHO 20-E188 a. E195



1	2	5
---	---	---	---	---	---	---	---	---	----	----	-----	-----	---

MEIO-FIO EXISTENTE
EIXO DA PISTA DE ROLAMENTO
CERCA DE MADEIRA
MURO
EDIFICAÇÃO - CASA
ARVORE EXISTENTE
ASFALTO EXISTENTE
CALÇAMENTO EXISTENTE
PAV ASFÁLTICA
FAIXA DE DELIMITAÇÃO DA VIA
CURVA DE NÍVEL MESTRA
CURVA DE NÍVEL INTERMEDIÁRIA
POSTE DE FIDELIDADE TENSÃO

[illegible]

[illegible]