

PISO ELEVADO TÉRREO		
Descrição	Peças	Área
Piso Granito (Cortado) - 42x59.7cm	1	0,13 m²
Piso Granito (Cortado) - 61x26.6cm	6	0,97 m²
Piso Granito (Cortado) - 61x61cm	3	0,89 m²
Piso Granito (Guarda Corpo) - 30x11.4cm	1	0,03 m²
Piso Granito (Guarda Corpo) - 30x30cm	1	0,09 m²
Piso Granito (Guarda Corpo) - 30x64.4cm	1	0,19 m²
Piso Granito (Guarda Corpo) - 30x69.8cm	2	0,42 m²
Piso Granito (Guarda Corpo) - 30x102.8cm	1	0,31 m²
Piso Granito (Guarda Corpo) - 30x124.8cm	65	24,34 m²
Piso Granito - 18.7x13cm	1	0,02 m²
Piso Granito - 18x26.6cm	1	0,05 m²
Piso Granito - 30x99.8cm	1	0,30 m²
Piso Granito - 40x27.2cm	1	0,11 m²
Piso Granito - 42x27.2cm	1	0,11 m²
Piso Granito - 53.7x45.6cm	1	0,24 m²
Piso Granito - 55x45.6cm	6	1,50 m²
Piso Granito - 55x55cm	24	7,26 m²
Piso Granito - 56.9x56.9cm	1	0,17 m²
Piso Granito - 61x18.7cm	42	4,79 m²
Piso Granito - 61x27.2cm	62	10,29 m²
Piso Granito - 61x33cm	5	1,01 m²
Piso Granito - 61x40cm	6	1,54 m²
Piso Granito - 61x42cm	5	1,28 m²
Piso Granito - 61x61cm	719	267,54 m²
	957	323,59 m²

Bloco F

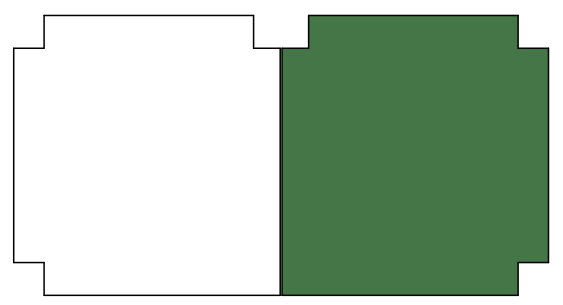

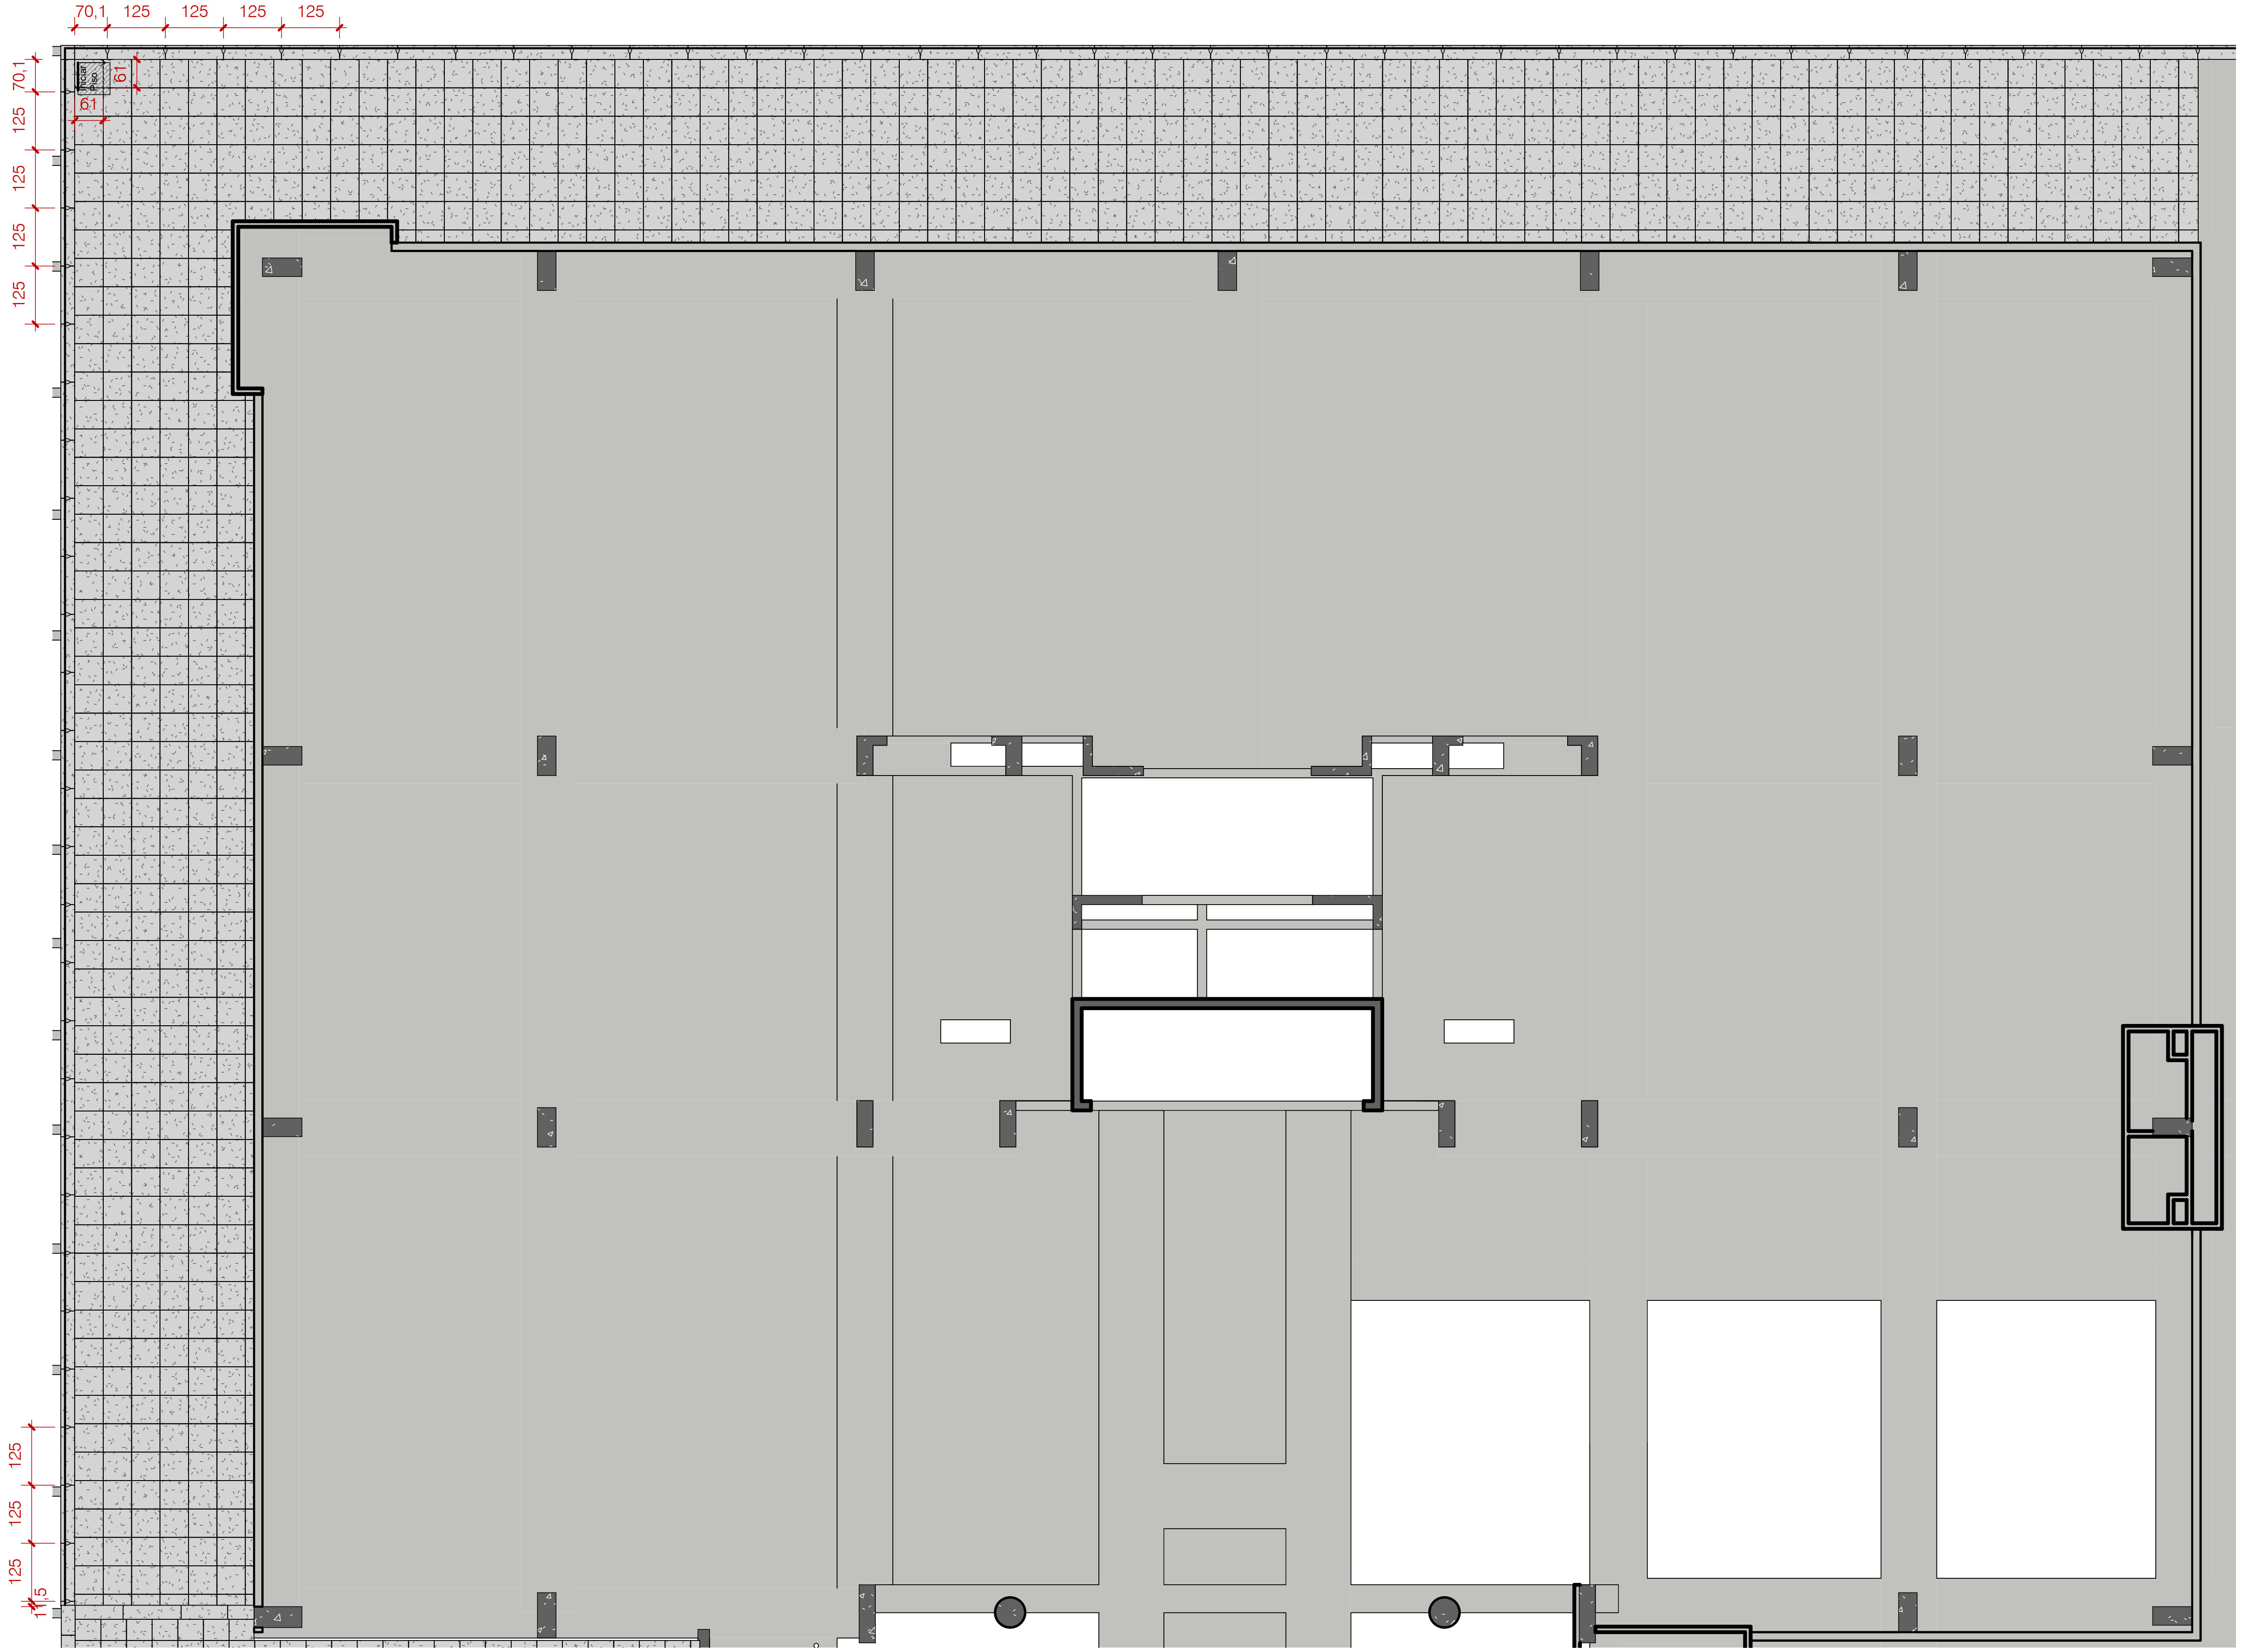

1 PB04_TÉRREO - BL F

1 : 150

Legenda:

Piso Elevado Suporte 2cm - Granito (Cinza Andorinha)

Piso Elevado Guarda Corpo 2cm - Granito (Cinza Andorinha)

CONSELHO NACIONAL DE JUSTIÇA

SEEMP

SAF SUL Quadra 2 Lotes 5/6 Blocos E e F - Brasília

TIPO: BIM - REVIT

PLANTA BAIXA


PRANCHA:

01

PAGINAÇÃO DE PISO TÉRREO - BLOCO F

DATA: 13/03/2026 19:01:43 | ESCALA: Como indicada | DESENHO: Autor | L:_Restrito\BIM - CNJ\Projeto BIM - Premium\01 - PROJETO_ED_PREMIUM_V01.rvt

A3 (420.00 x 297.00mm)

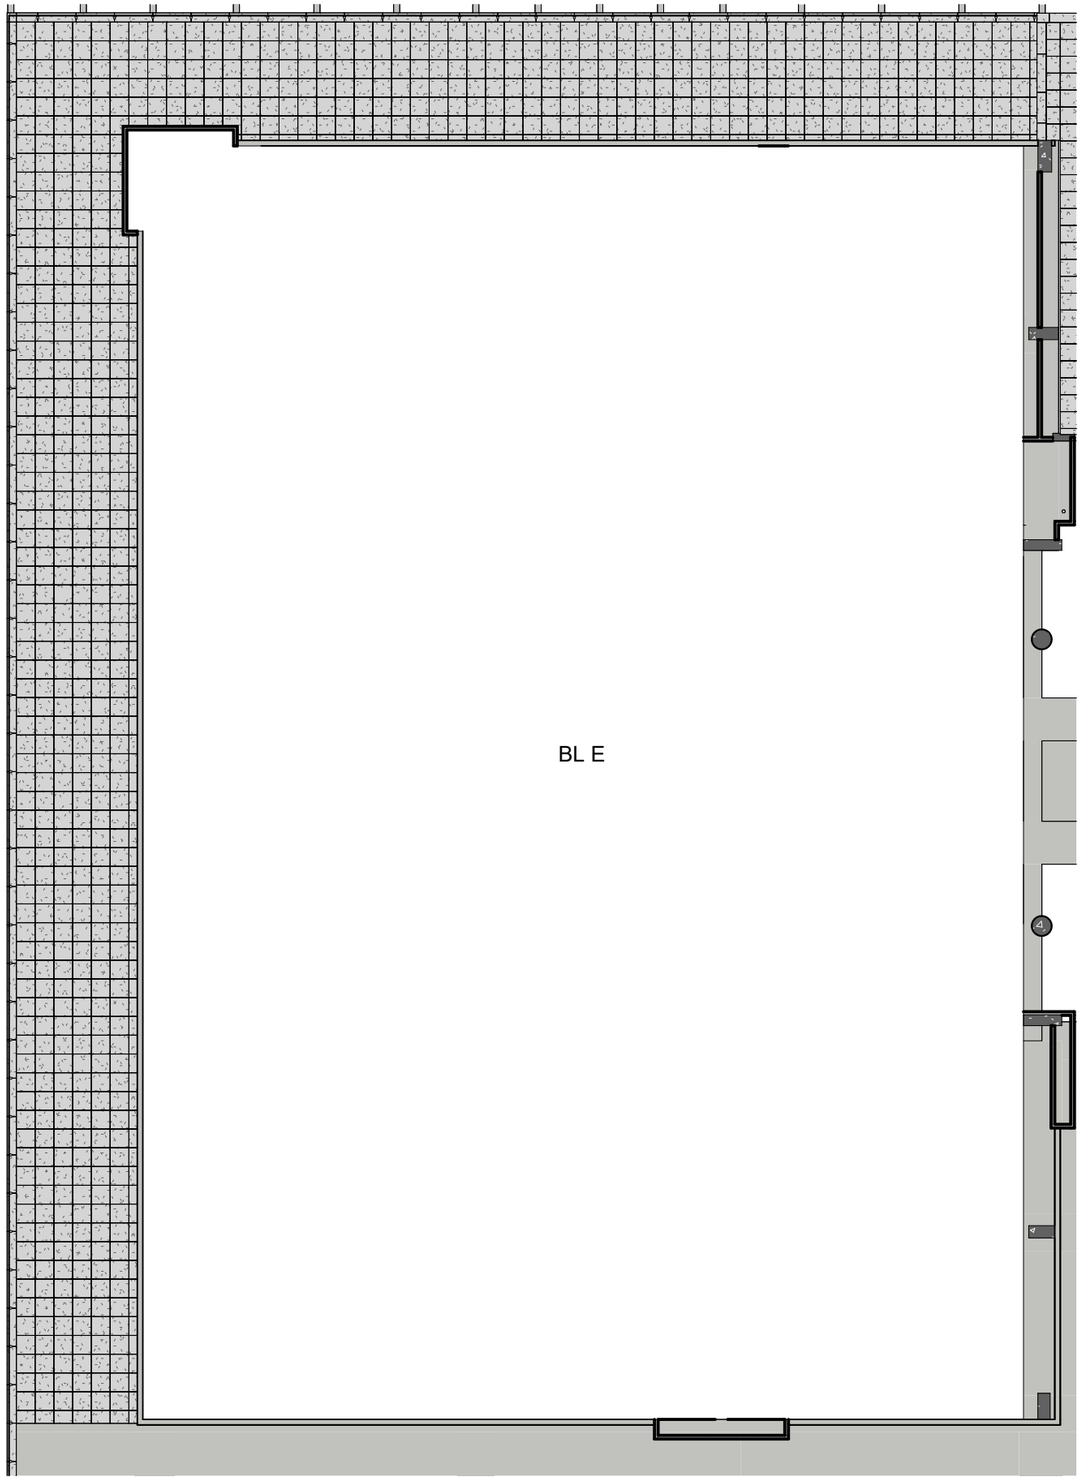

PISO ELEVADO TÉRREO		
Descrição	Peças	Área
Piso Granito (Cortado) - 42x59.7cm	1	0,13 m²
Piso Granito (Cortado) - 61x26.6cm	6	0,97 m²
Piso Granito (Cortado) - 61x61cm	3	0,89 m²
Piso Granito (Guarda Corpo) - 30x11.4cm	1	0,03 m²
Piso Granito (Guarda Corpo) - 30x30cm	1	0,09 m²
Piso Granito (Guarda Corpo) - 30x39.9cm	1	0,12 m²
Piso Granito (Guarda Corpo) - 30x69.8cm	2	0,42 m²
Piso Granito (Guarda Corpo) - 30x102.8cm	2	0,62 m²
Piso Granito (Guarda Corpo) - 30x124.8cm	65	24,34 m²
Piso Granito - 18.7x13cm	1	0,02 m²
Piso Granito - 18x26.6cm	1	0,05 m²
Piso Granito - 30x99.8cm	1	0,30 m²
Piso Granito - 40x27.2cm	1	0,11 m²
Piso Granito - 42x27.2cm	1	0,11 m²
Piso Granito - 53.7x45.6cm	1	0,24 m²
Piso Granito - 55x45.6cm	6	1,50 m²
Piso Granito - 55x55cm	24	7,26 m²
Piso Granito - 56.9x56.9cm	1	0,17 m²
Piso Granito - 61x18.7cm	42	4,79 m²
Piso Granito - 61x27.2cm	62	10,29 m²
Piso Granito - 61x33cm	5	1,01 m²
Piso Granito - 61x40cm	6	1,54 m²
Piso Granito - 61x42cm	5	1,28 m²
Piso Granito - 61x61cm	719	267,54 m²
	958	323,83 m²

Bloco E



1 PB04_TÉRREO - BL E

1 : 200

Legenda:

- Piso Elevado Suporte 2cm - Granito (Cinza Andorinha)
- Piso Elevado Guarda Corpo 2cm - Granito (Cinza Andorinha)

CONSELHO NACIONAL DE JUSTIÇA

SAF SUL Quadra 2 Lotes 5/6 Blocos E e F - Brasília

TIPO: BIM - REVIT


PLANTA BAIXA

PRANCHA: 02

PAGINAÇÃO DE PISO TÉRREO - BLOCO E

DATA: 13/03/2026 19:01:48 | ESCALA: Como indicada | DESENHO: Autor | L:_Restrito\BIM - CNJ\Projeto BIM - Premium\01 - PROJETO_ED_PREMIUM_V01.rvt

A3 (420.00 x 297.00mm)

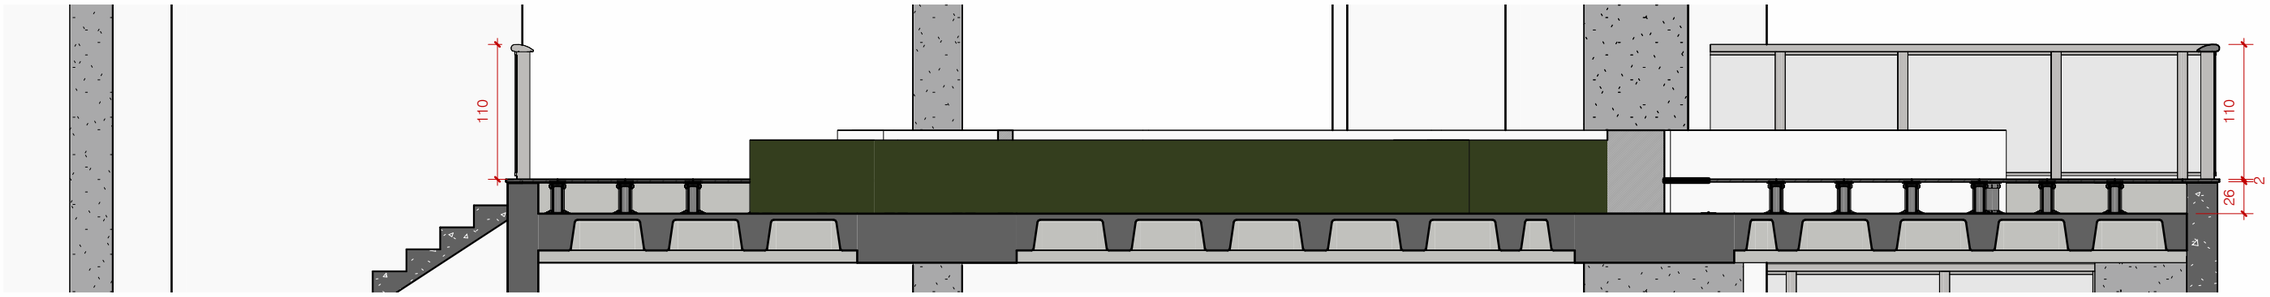


2 AP16_CORTE EE (JARDIM)

1 : 50

PISO ELEVADO TÉRREO		
Descrição	Peças	Área
Piso Granito (Cortado) - 42x59.7cm	2	0,26 m²
Piso Granito (Cortado) - 61x26.6cm	12	1,95 m²
Piso Granito (Guarda Corpo) - 30x5.4cm	2	0,03 m²
Piso Granito (Guarda Corpo) - 30x11.4cm	2	0,07 m²
Piso Granito (Guarda Corpo) - 30x39.9cm	1	0,12 m²
Piso Granito (Guarda Corpo) - 30x53.8cm	1	0,16 m²
Piso Granito (Guarda Corpo) - 30x64.4cm	1	0,19 m²
Piso Granito (Guarda Corpo) - 30x102.8cm	3	0,93 m²
Piso Granito (Guarda Corpo) - 30x117.3cm	1	0,35 m²
Piso Granito (Guarda Corpo) - 30x124.8cm	17	6,36 m²
Piso Granito (Guarda Corpo) - 42x96.8cm	6	2,44 m²
Piso Granito (Guarda Corpo) - 42x155cm	2	1,30 m²
Piso Granito - 18x26.6cm	2	0,10 m²
Piso Granito - 30x99.8cm	2	0,60 m²
Piso Granito - 42x156.6cm	2	1,32 m²
Piso Granito - 42x166.4cm	4	2,78 m²
Piso Granito - 53.7x45.6cm	2	0,49 m²
Piso Granito - 55x45.6cm	12	3,01 m²
Piso Granito - 55x55.6cm	35	10,70 m²
Piso Granito - 55x55cm	610	184,53 m²
Piso Granito - 56.9x56.9cm	2	0,34 m²
	721	218,02 m²

Legenda:

- Piso Elevado Suporte 2cm - Granito (Cinza Andorinha)
- Piso Elevado Guarda Corpo 2cm - Granito (Cinza Andorinha)

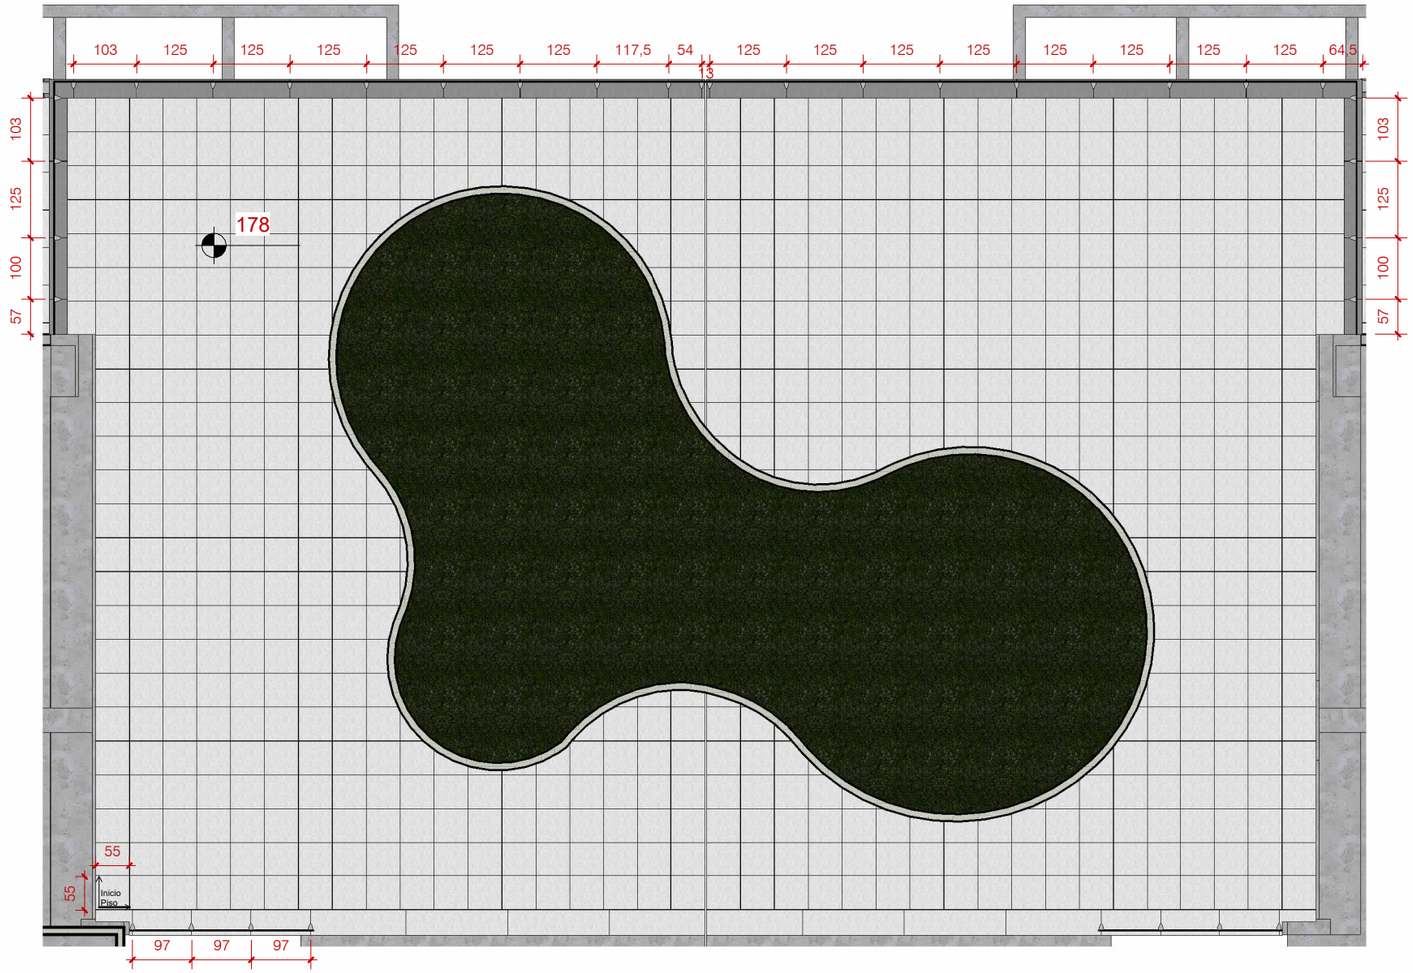

1 PB04_TÉRREO JARDIM

1 : 100

CONSELHO NACIONAL DE JUSTIÇA

SAF SUL Quadra 2 Lotes 5/6 Blocos E e F - Brasília

TIPO: BIM - REVIT


PLANTA BAIXA

PRANCHA: 03

PAGINAÇÃO DE PISO TÉRREO - JARDIM

DATA: 13/03/2026 19:01:59 | ESCALA: Como indicada | DESENHO: Autor | L:_Restrito\BIM - CNJ\Projeto BIM - Premium\01 - PROJETO_ED_PREMIUM_V01.rvt

A3 (420.00 x 297.00mm)

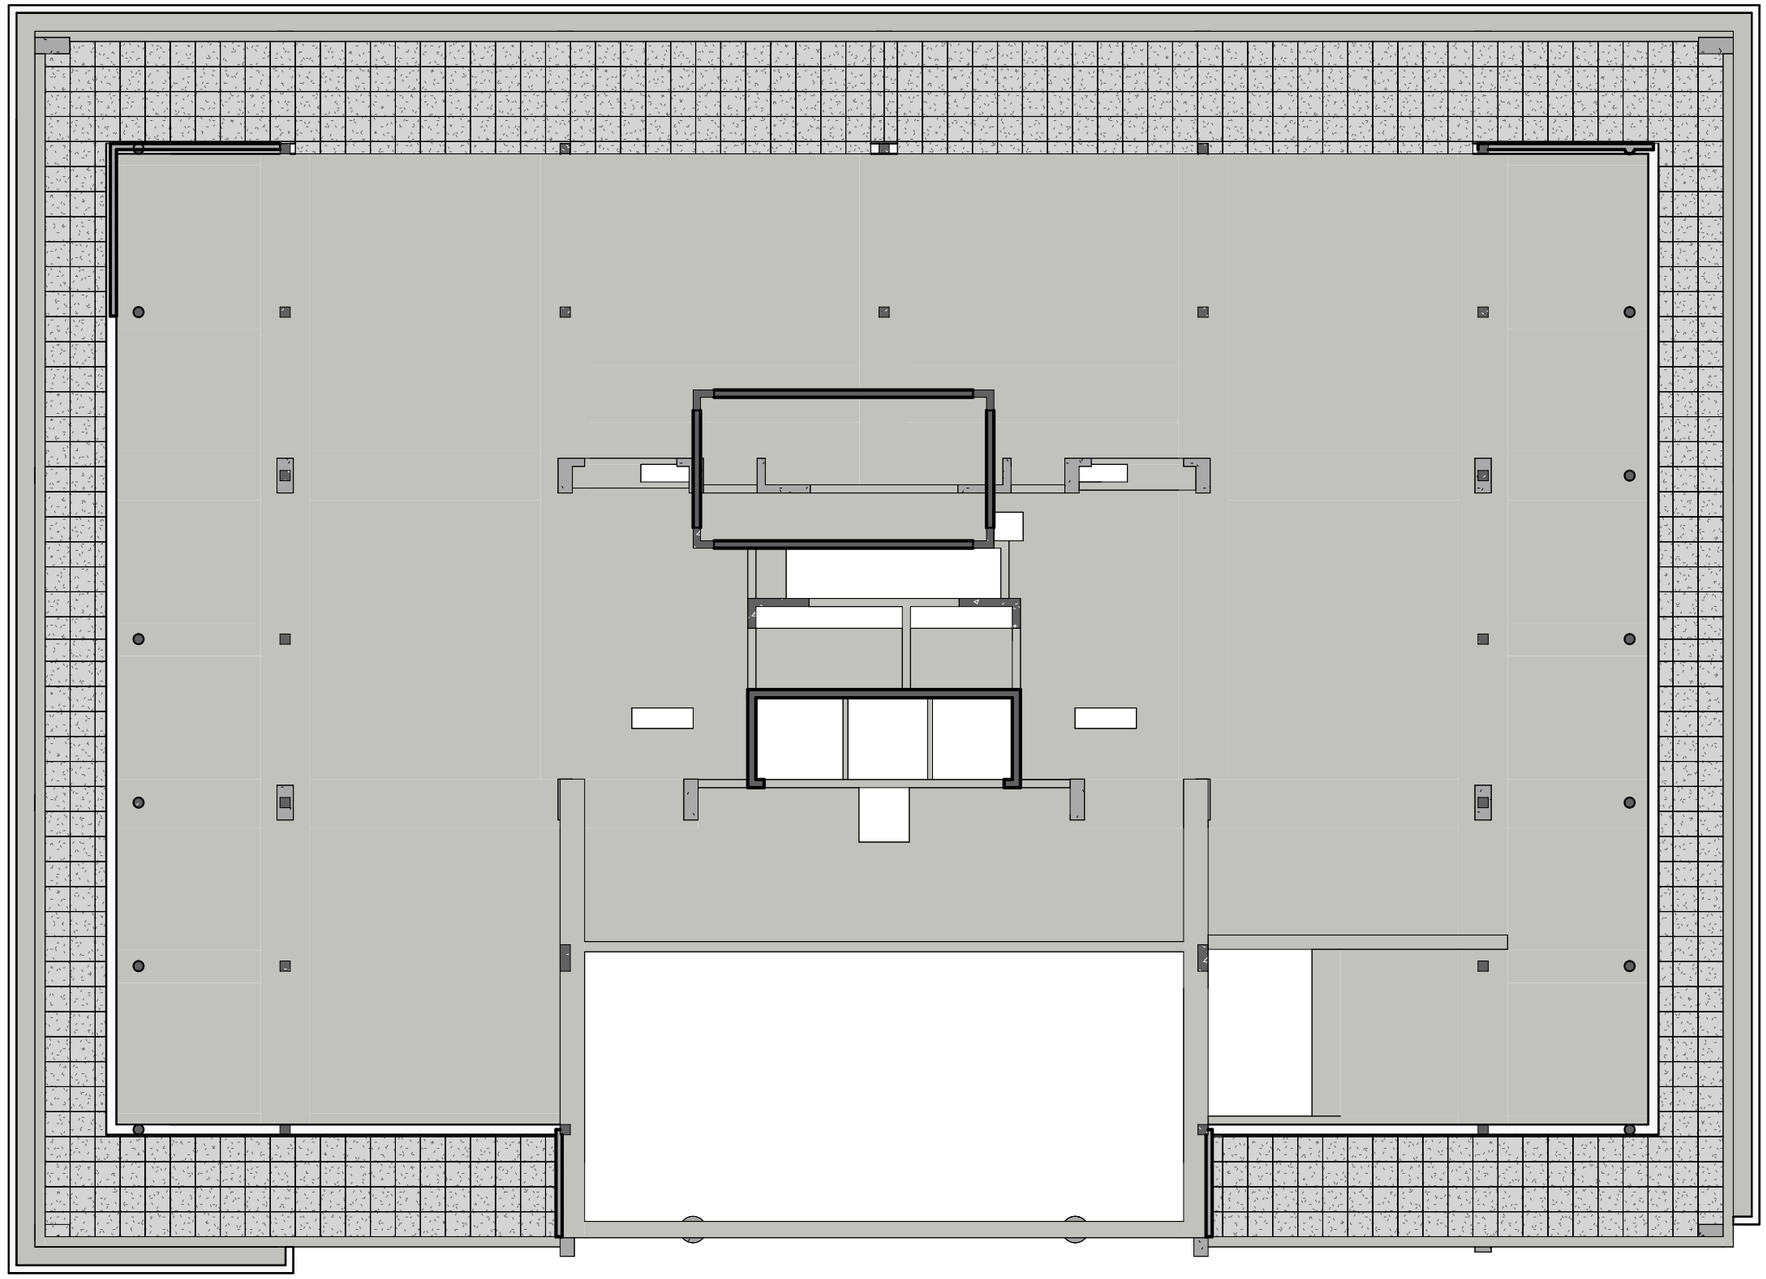

Bloco F



PISO ELEVADO 4º PAVIMENTO		
Descrição	Contagem	Área
Piso Granito (Cortado) - 61x61cm	4	0,81 m²
Piso Granito - 25.5x4.6cm	1	0,01 m²
Piso Granito - 54.3x27cm	2	0,29 m²
Piso Granito - 54x35.5cm	2	0,39 m²
Piso Granito - 61x4.6cm	34	0,95 m²
Piso Granito - 61x4.83cm	13	0,39 m²
Piso Granito - 61x25.5cm	8	1,24 m²
Piso Granito - 61x27cm	36	5,93 m²
Piso Granito - 61x30cm	46	8,42 m²
Piso Granito - 61x32,3cm	8	1,58 m²
Piso Granito - 61x35.5cm	36	7,80 m²
Piso Granito - 61x54.3cm	8	2,65 m²
Piso Granito - 61x61cm	576	214,33 m²
	774	244,78 m²

1 PB08_4º PAVIMENTO - BL E

1 : 150

Legenda:

- Piso Elevado Suporte 2cm - Granito (Cinza Andorinha)
- Piso Elevado Guarda Corpo 2cm - Granito (Cinza Andorinha)

CONSELHO NACIONAL DE JUSTIÇA

SAF SUL Quadra 2 Lotes 5/6 Blocos E e F - Brasília

TIPO: BIM - REVIT


PLANTA BAIXA

PRANCHA: 04

PAGINAÇÃO DE PISO 4º PAVIMENTO - BLOCO E

DATA: 13/03/2026 19:02:01 | ESCALA: Como indicada | DESENHO: Autor | L:_Restrito\BIM - CNJ\Projeto BIM - Premium\01 - PROJETO_ED_PREMIUM_V01.rvt

A3 (420.00 x 297.00mm)

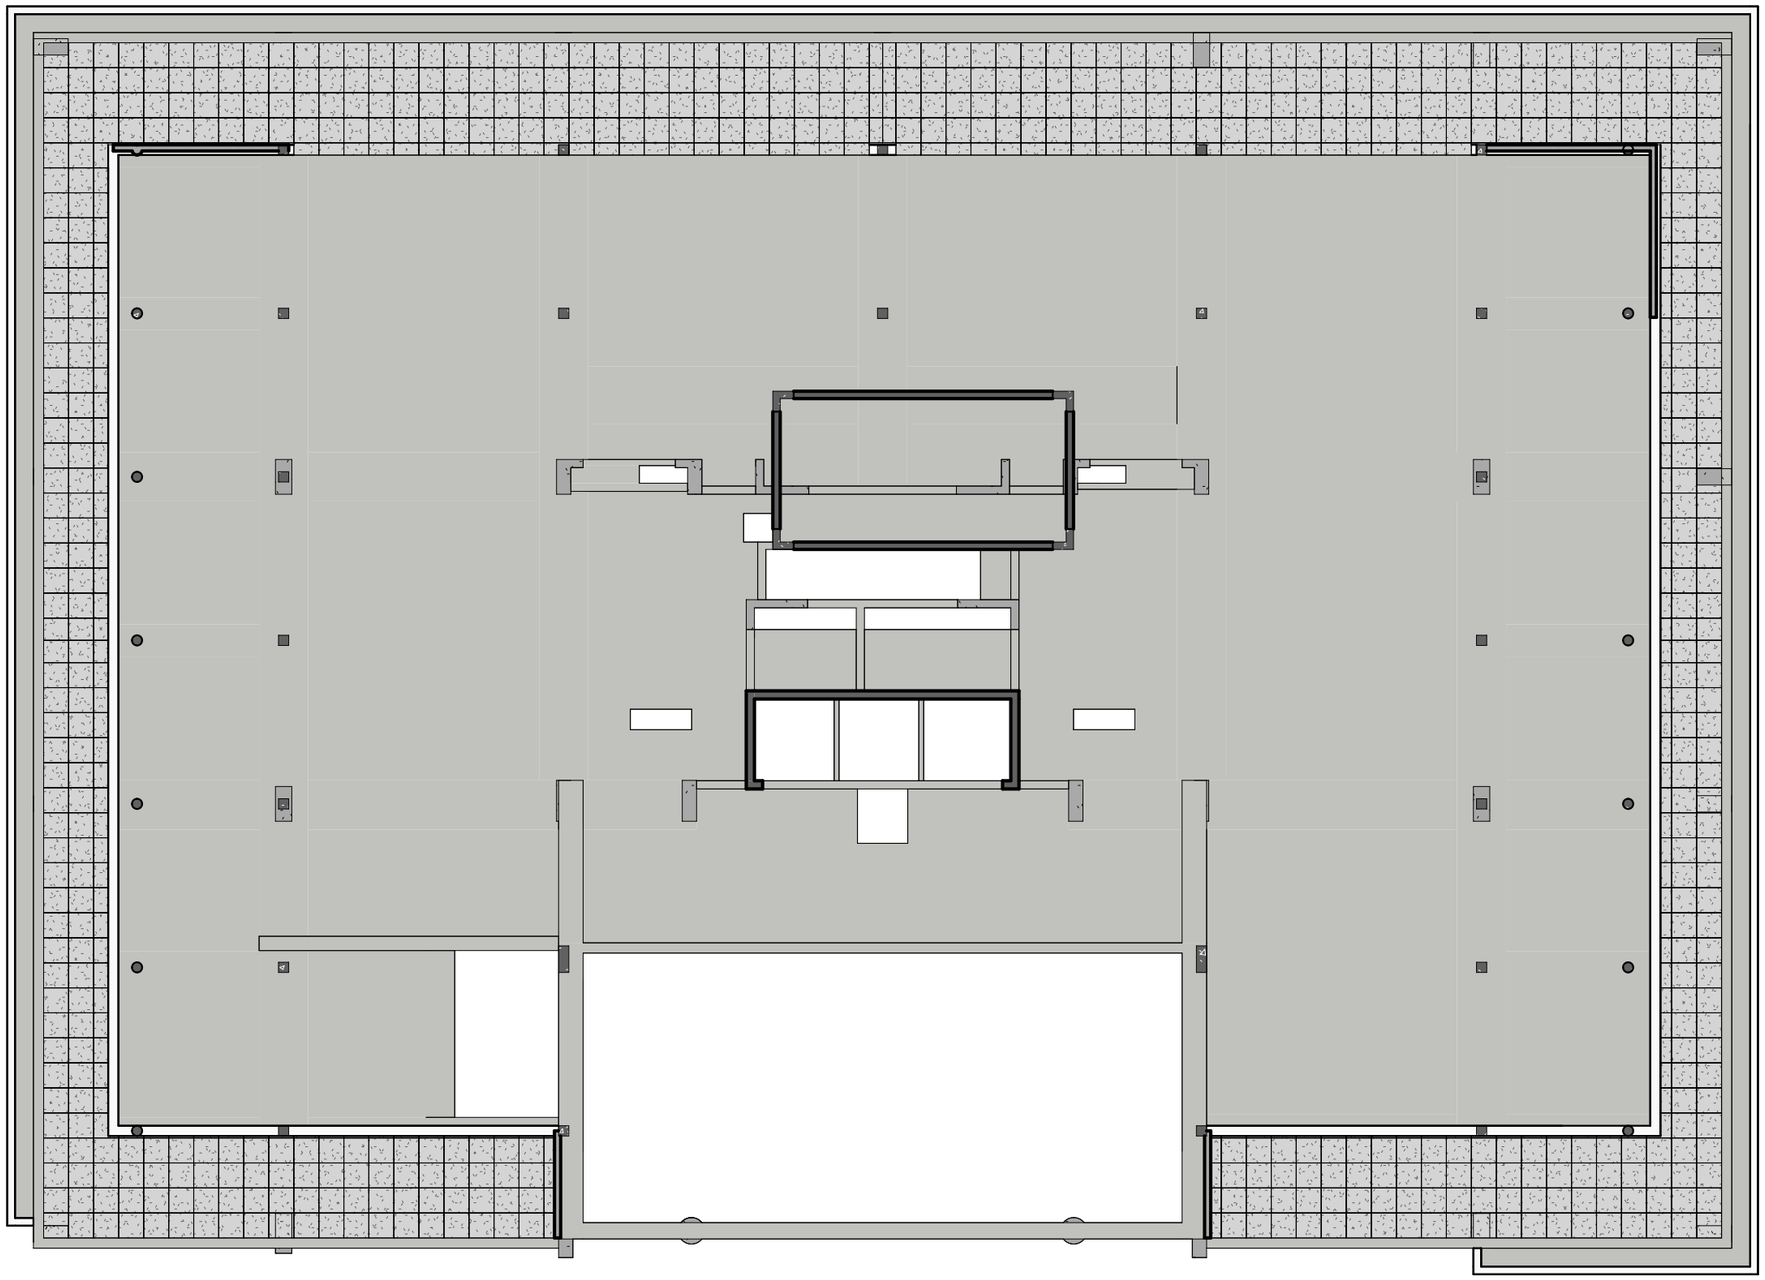

Bloco F



PISO ELEVADO 4º PAVIMENTO		
Descrição	Contagem	Área
Piso Granito (Cortado) - 61x61cm	4	0,81 m²
Piso Granito - 25.5x4.6cm	1	0,01 m²
Piso Granito - 54.3x27cm	2	0,29 m²
Piso Granito - 54x35.5cm	2	0,39 m²
Piso Granito - 61x4.6cm	34	0,95 m²
Piso Granito - 61x4.83cm	13	0,39 m²
Piso Granito - 61x25.5cm	8	1,24 m²
Piso Granito - 61x27cm	36	5,93 m²
Piso Granito - 61x30cm	46	8,42 m²
Piso Granito - 61x32,3cm	8	1,58 m²
Piso Granito - 61x35.5cm	36	7,80 m²
Piso Granito - 61x54.3cm	8	2,65 m²
Piso Granito - 61x61cm	576	214,33 m²
	774	244,78 m²

1 PB08_4º PAVIMENTO - BL F

1 : 150

Legenda:

- Piso Elevado Suporte 2cm - Granito (Cinza Andorinha)
- Piso Elevado Guarda Corpo 2cm - Granito (Cinza Andorinha)

CONSELHO NACIONAL DE JUSTIÇA

SAF SUL Quadra 2 Lotes 5/6 Blocos E e F - Brasília

TIPO: BIM - REVIT


PLANTA BAIXA

PRANCHA: 05


PAGINAÇÃO DE PISO 4º PAVIMENTO - BLOCO F

DATA: 13/03/2026 19:02:02 | ESCALA: Como indicada | DESENHO: Autor | L:_Restrito\BIM - CNJ\Projeto BIM - Premium\01 - PROJETO_ED_PREMIUM_V01.rvt


A3 (420.00 x 297.00mm)

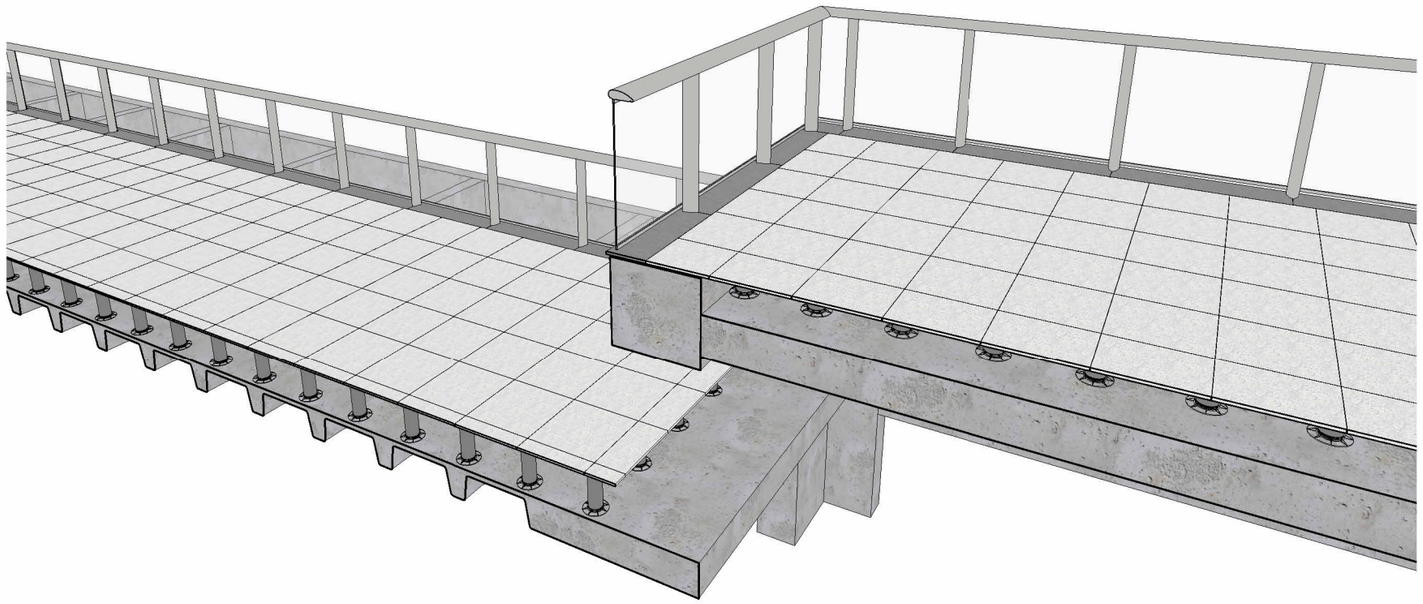

1 01 - Vista 3D Piso Elevado

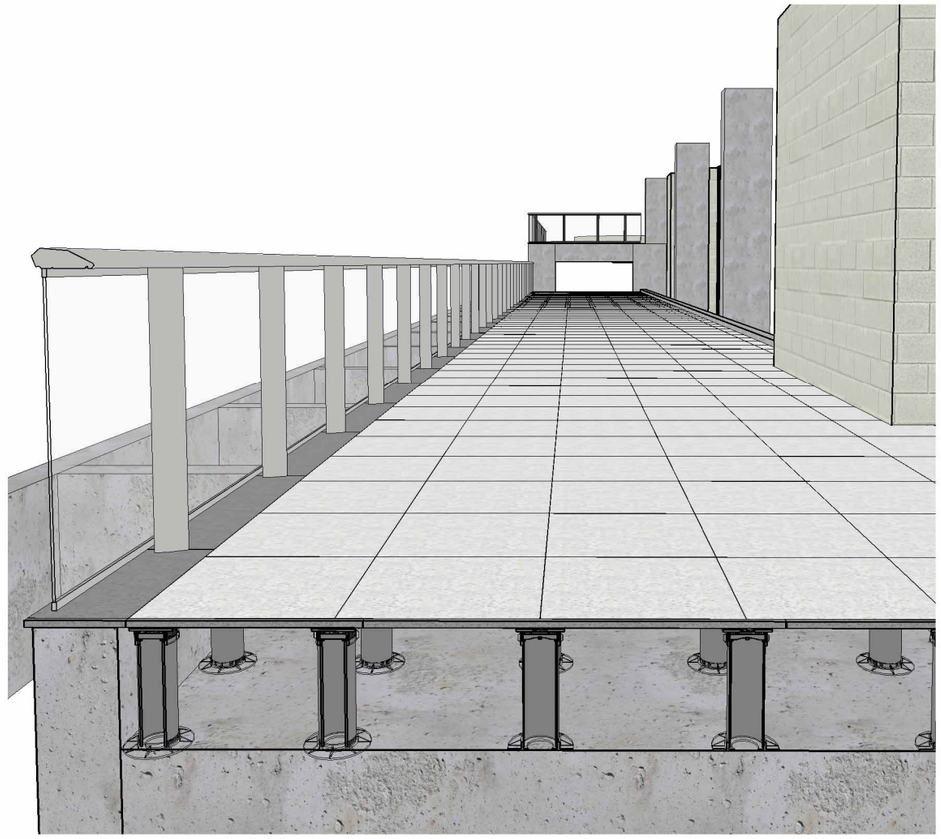

2 02 - Vista 3D Piso Elevado

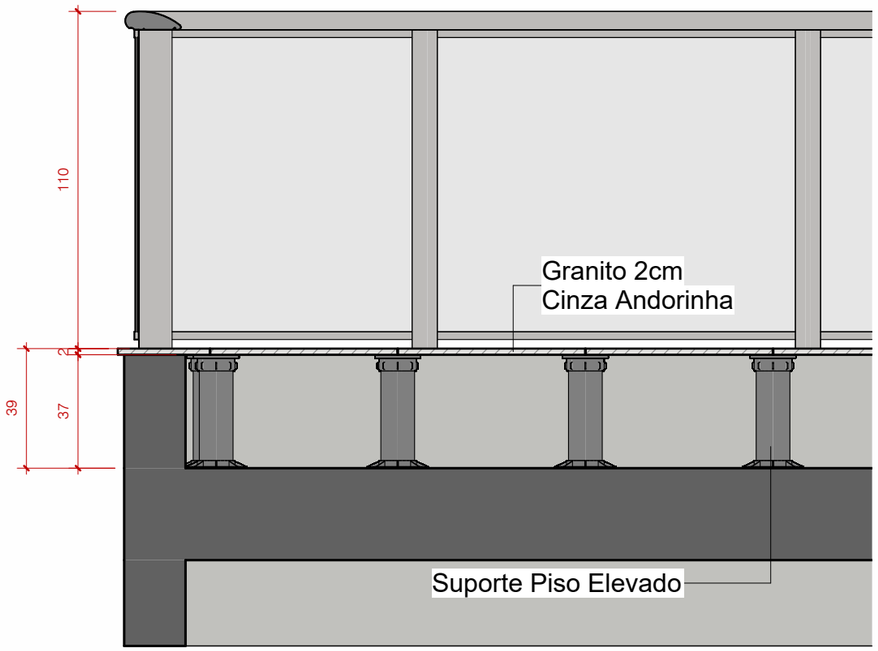

3 AP12_CORTE AA - DETALHE PISO

1 : 20

Legenda:

- Piso Elevado Suporte 2cm - Granito (Cinza Andorinha)
- Piso Elevado Guarda Corpo 2cm - Granito (Cinza Andorinha)

CONSELHO NACIONAL DE JUSTIÇA

SAF SUL Quadra 2 Lotes 5/6 Blocos E e F - Brasília

TIPO: BIM - REVIT

PLANTA BAIXA

PRANCHA: 06

DETALHAMENTO PISO ELEVADO

DATA: 13/03/2026 19:02:14 | ESCALA: Como indicada | DESENHO: Renato Rodriguez | L:_Restrito\BIM - CNJ\Projeto BIM - Premium\01 - PROJETO_ED_PREMIUM_V01.rvt

A3 (420.00 x 297.00mm)

Secretaria de Administração

Coordenadoria de Infraestrutura

Seção de Engenharia e Manutenção Predial

Nome do Projeto

Substituição do Piso Elevado Ed. Sede

Nome do Demandante

SAD/COIF/SEEMP

Processo SEI nº

10306/2025

Endereço no servidor

L:_Restrito\BIM - CNJ\Projeto BIM - Premium\01 - PROJETO_ED_PREMIUM_V01.rvt

BIM Manager

Eng. Hugo do Vale Christofidis

Tabela de Revisões			
Número da Revisão	Responsável	Descrição	Data

PISO ELEVADO TÉRREO TOTAL		
Descrição	Peças	Área
Piso Granito (Cortado) - 42x59.7cm	2	0,26 m²
Piso Granito (Cortado) - 61x26.6cm	12	1,95 m²
Piso Granito (Cortado) - 61x61cm	6	1,78 m²
Piso Granito (Guarda Corpo) - 30x5.4cm	2	0,03 m²
Piso Granito (Guarda Corpo) - 30x11.4cm	2	0,07 m²
Piso Granito (Guarda Corpo) - 30x30cm	2	0,18 m²
Piso Granito (Guarda Corpo) - 30x39.9cm	1	0,12 m²
Piso Granito (Guarda Corpo) - 30x53.8cm	1	0,16 m²
Piso Granito (Guarda Corpo) - 30x64.4cm	1	0,19 m²
Piso Granito (Guarda Corpo) - 30x69.8cm	4	0,84 m²
Piso Granito (Guarda Corpo) - 30x102.8cm	3	0,93 m²
Piso Granito (Guarda Corpo) - 30x117.3cm	1	0,35 m²
Piso Granito (Guarda Corpo) - 30x124.8cm	170	63,65 m²
Piso Granito (Guarda Corpo) - 30x153cm	2	0,92 m²
Piso Granito (Guarda Corpo) - 42x96.8cm	6	2,44 m²
Piso Granito (Guarda Corpo) - 42x155cm	2	1,30 m²
Piso Granito - 18.7x13cm	2	0,05 m²
Piso Granito - 18x26.6cm	2	0,10 m²
Piso Granito - 30x82cm	4	0,98 m²
Piso Granito - 30x99.8cm	2	0,60 m²
Piso Granito - 30x146.6cm	2	0,88 m²
Piso Granito - 40x27.2cm	2	0,22 m²
Piso Granito - 42x27.2cm	2	0,23 m²
Piso Granito - 42x156.6cm	2	1,32 m²
Piso Granito - 42x166.4cm	4	2,78 m²
Piso Granito - 53.7x45.6cm	2	0,49 m²
Piso Granito - 55x45.6cm	12	3,01 m²
Piso Granito - 55x55.6cm	35	10,70 m²
Piso Granito - 55x55cm	610	184,53 m²
Piso Granito - 56.9x56.9cm	2	0,34 m²
Piso Granito - 61x18.7cm	84	9,58 m²
Piso Granito - 61x27.2cm	124	20,57 m²
Piso Granito - 61x33cm	10	2,01 m²
Piso Granito - 61x40cm	12	3,07 m²
Piso Granito - 61x42cm	10	2,56 m²
Piso Granito - 61x61cm	1560	580,48 m²
	2700	899,66 m²

PISO ELEVADO 4º PAVIMENTO TOTAL		
Descrição	Contagem	Área
Piso Granito (Cortado) - 61x61cm	8	1,61 m²
Piso Granito - 25.5x4.6cm	2	0,02 m²
Piso Granito - 54.3x27cm	4	0,59 m²
Piso Granito - 54x35.5cm	4	0,77 m²
Piso Granito - 61x4.6cm	68	1,91 m²
Piso Granito - 61x4.83cm	26	0,77 m²
Piso Granito - 61x25.5cm	16	2,49 m²
Piso Granito - 61x27cm	72	11,86 m²
Piso Granito - 61x30cm	92	16,84 m²
Piso Granito - 61x32,3cm	16	3,15 m²
Piso Granito - 61x35.5cm	72	15,59 m²
Piso Granito - 61x54.3cm	16	5,30 m²
Piso Granito - 61x61cm	1152	428,66 m²
	1548	489,56 m²