



REV.	DESCRIÇÃO	MODIFICADO POR	DATA


Quadro de Áreas		
Piso de Origem	Cômodo	Área Medida
Nível 0,00		
	01	ESTAR / COZINHA
	02	DORM. 01
	03	BANHO
	04	DORM. 02
	05	VARANDA
	06	LAVANDERIA
		47,46 m²

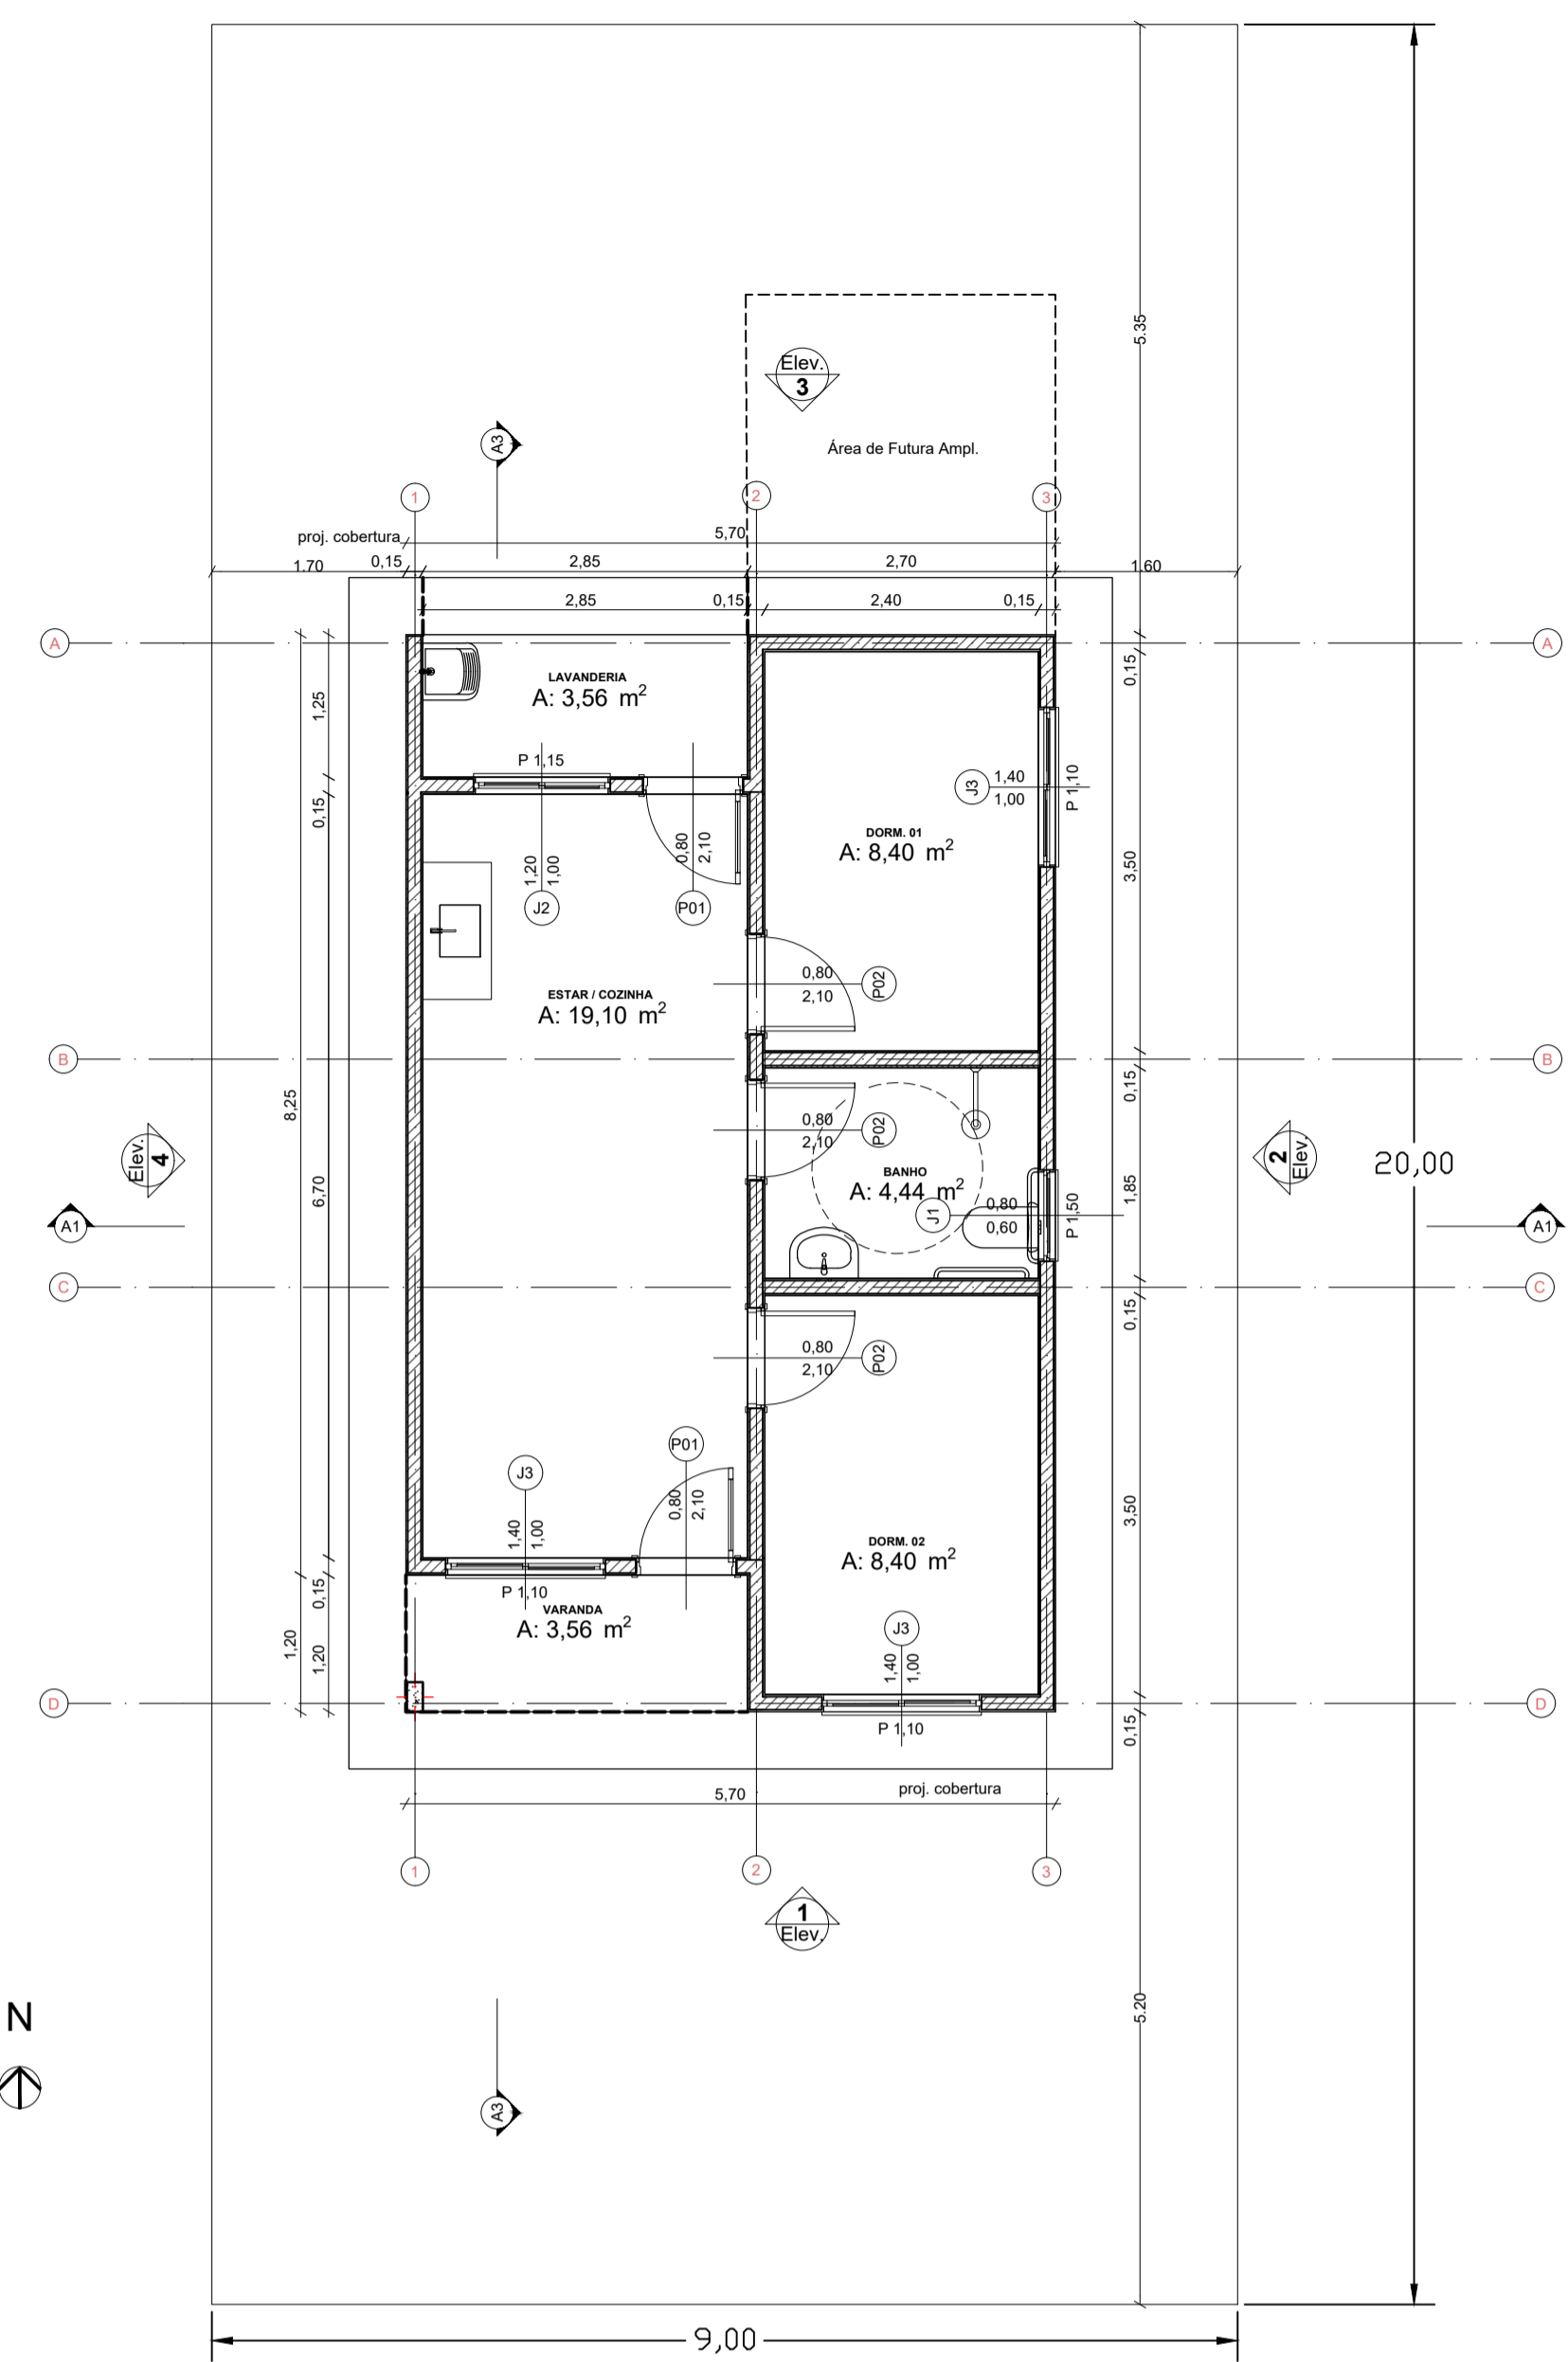



0 Planta Térreo
Escala: 1:50

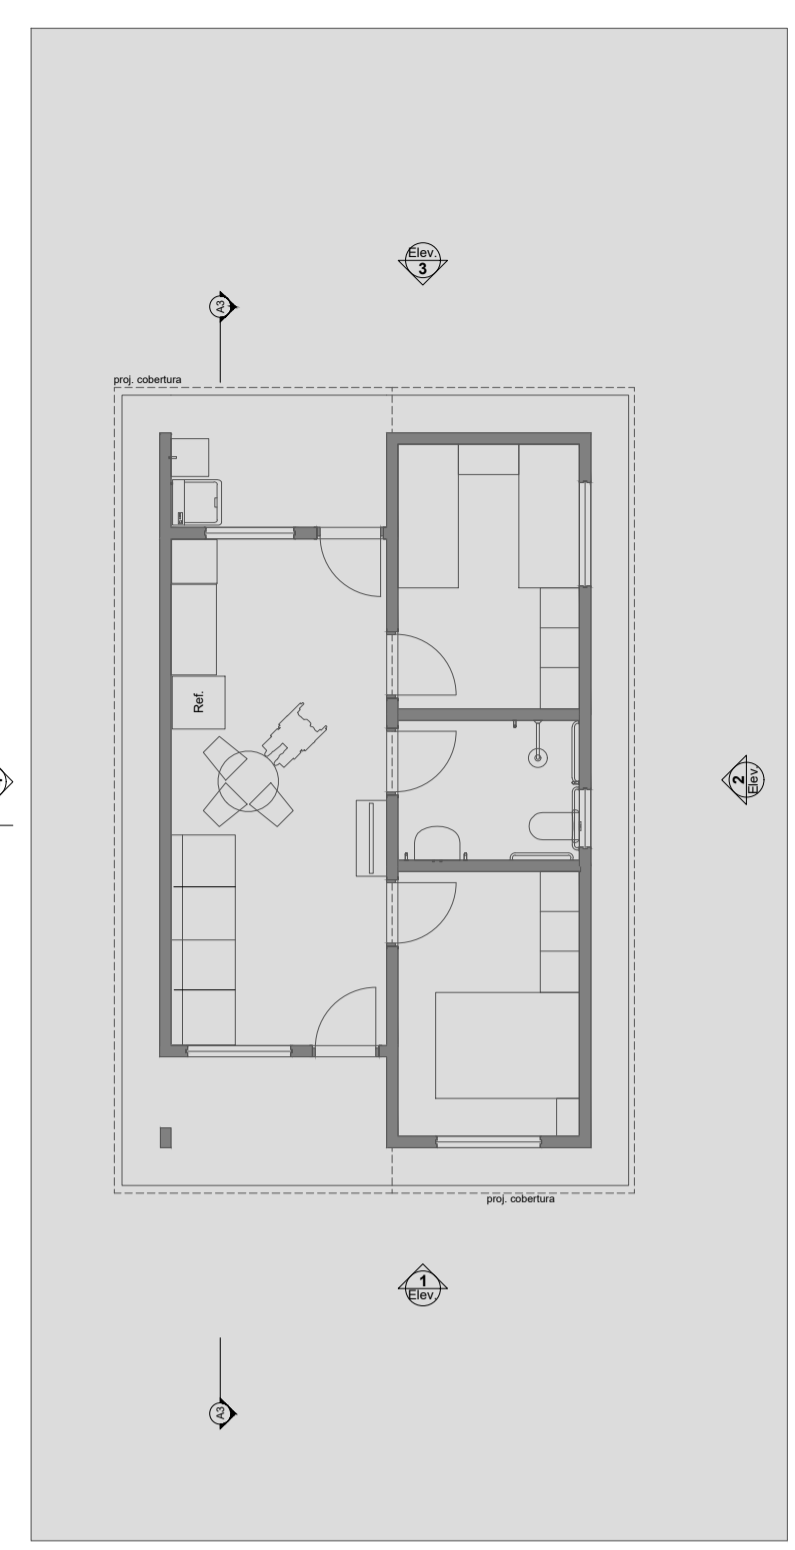



1 LAYOUT
Escala: 1:100

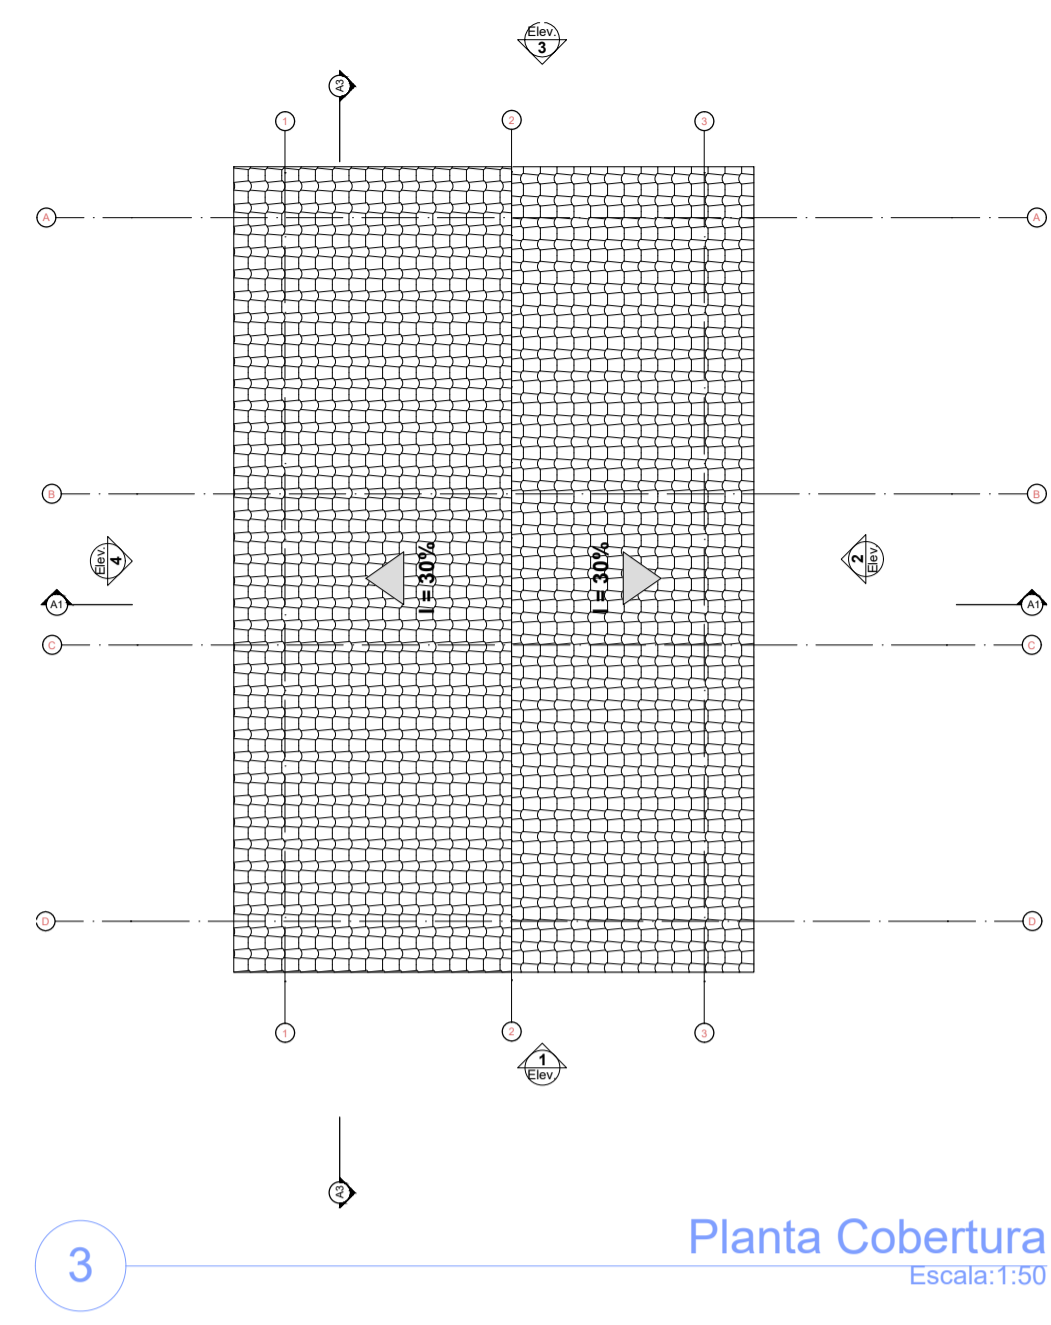


3 Planta Cobertura
Escala: 1:50

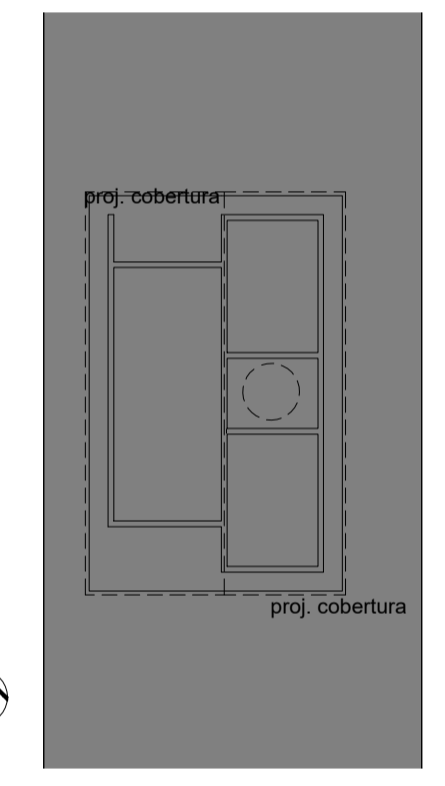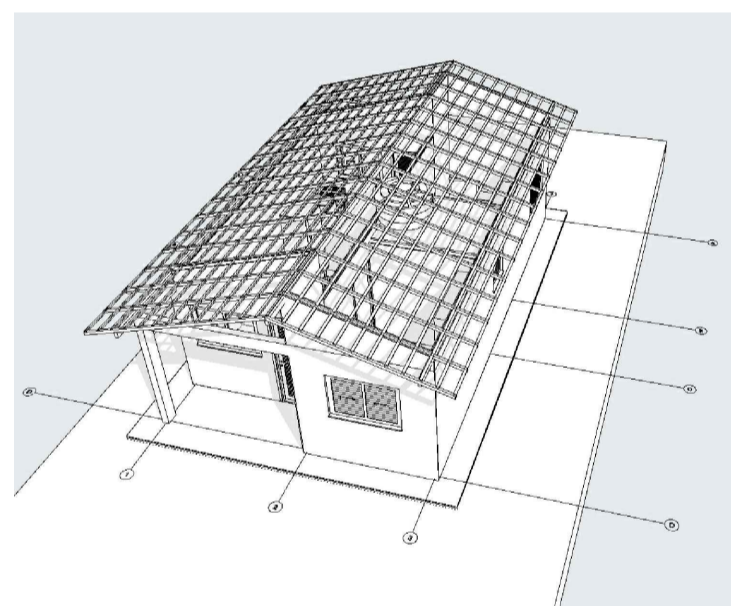


2 Implantação
Escala: 1:200

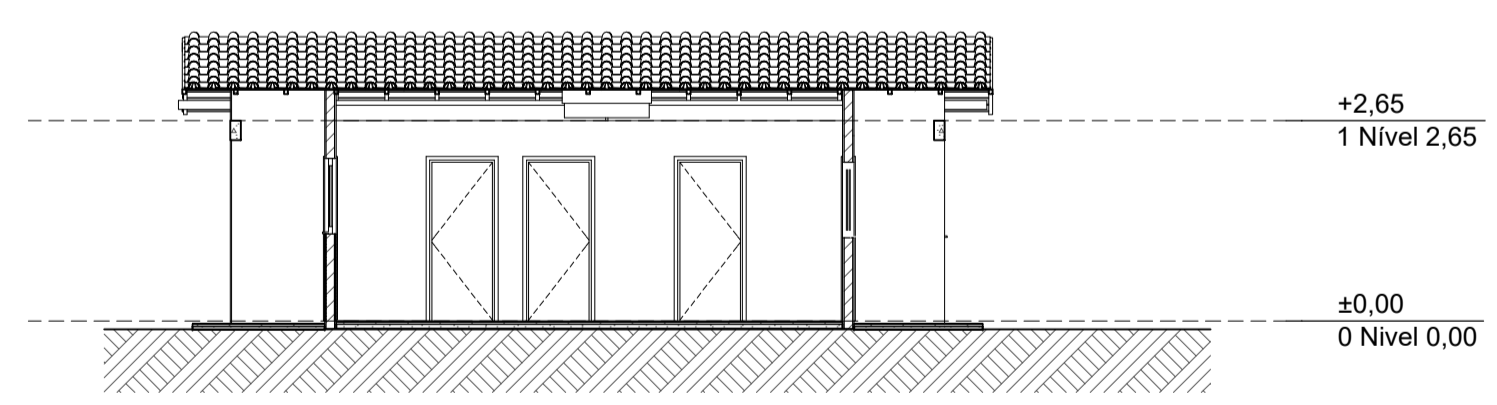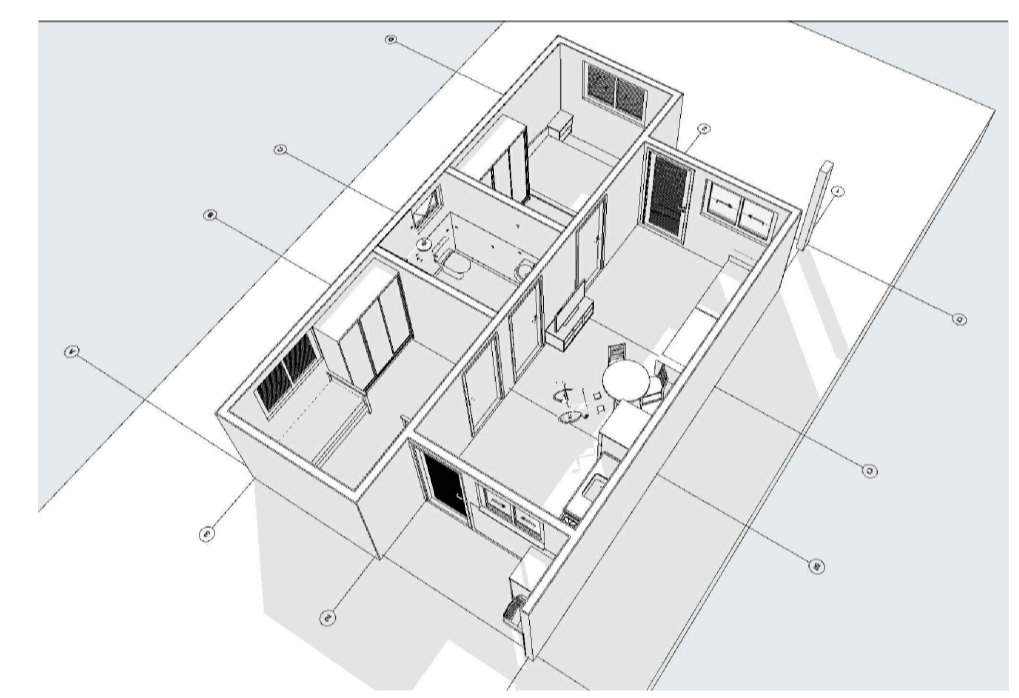


A3 Corte
Escala: 1:100

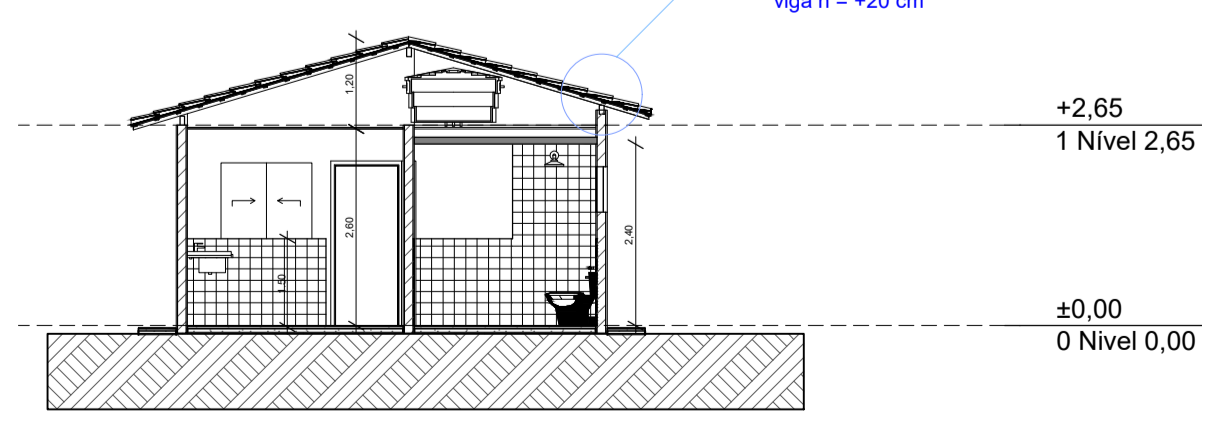


A1 Corte
Escala: 1:100

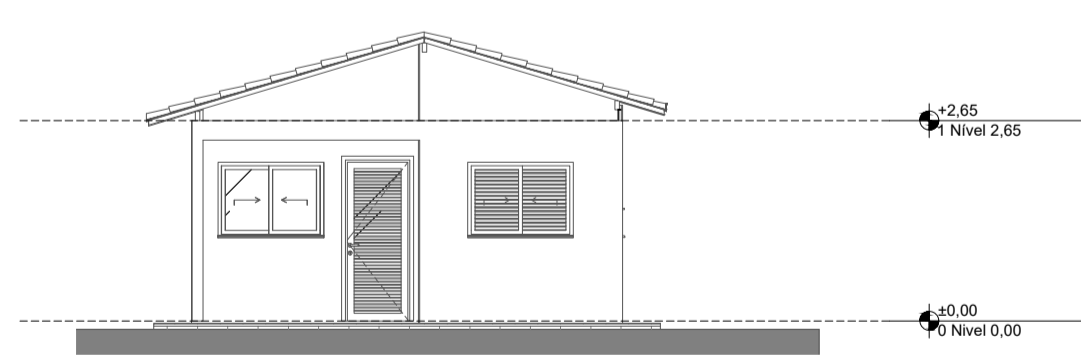


1 Elevação Frontal
Escala: 1:100

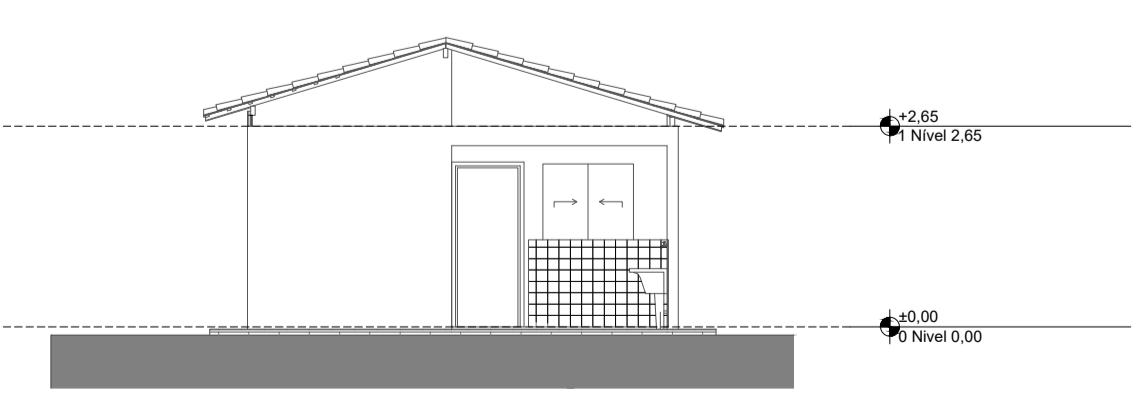

3 Elevação Posterior
Escala: 1:100

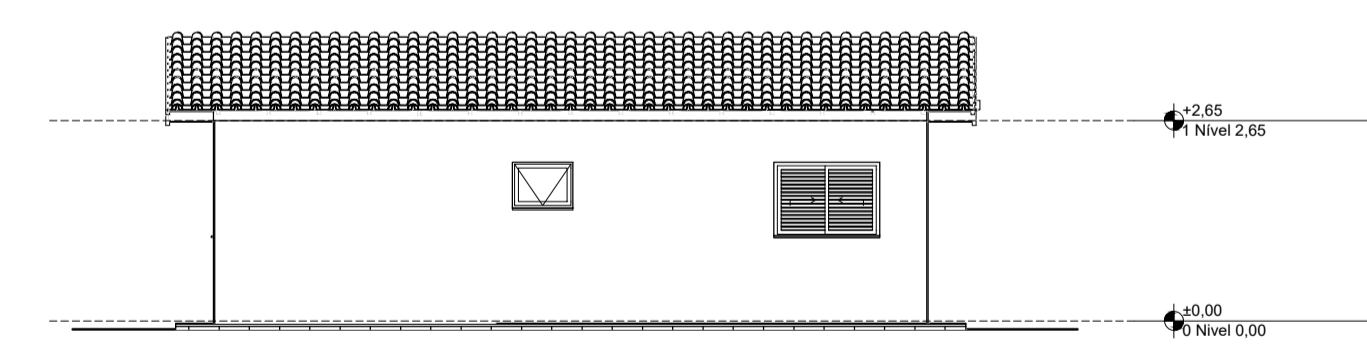

2 Lateral Direita
Escala: 1:100

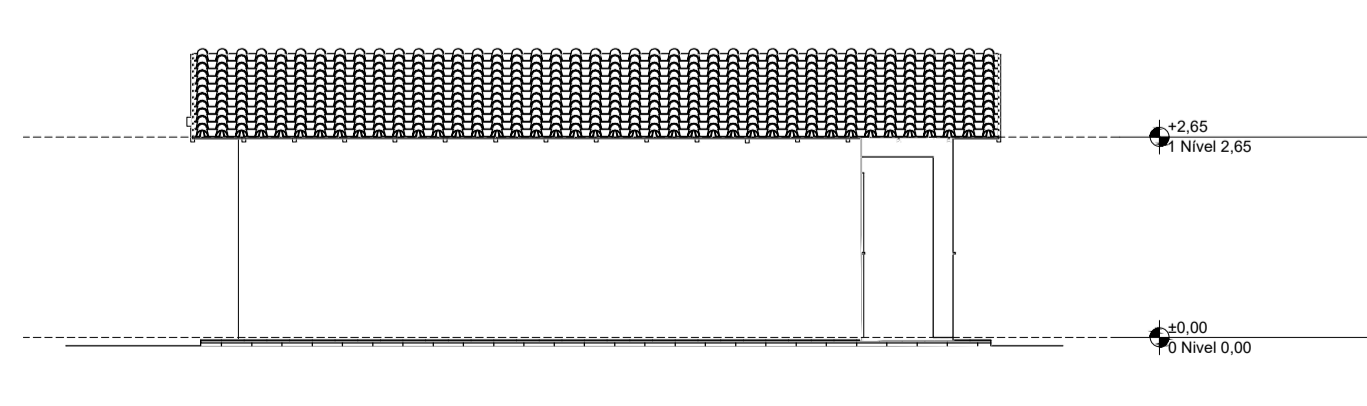

4 Lateral Esquerda
Escala: 1:100



PROJETO

ENDEREÇO
RUA SDO, S/N, PEDRE CÍCERO, PORANGA - CE

CIDADE
PORANGA

ESTADO
CEARÁ

CLIENTE
PEFEITURA MUNICIPAL DE PORANGA

ARQUITETO

FASE PROJETO
PL | Projeto Legal

ESCALA

DIMENSÃO DA FOLHA
A1

CONTEÚDO

RESPONSÁVEL

DATA

FOLHA

ARQUIVO DIGITAL

REVISÃO