

QUADRO TÉCNICO

COORDENADOR: CLAUDIO BARROS	CAU/CREA: 32193-CE
PRODUCT OWNER: ARTUR LIMA	CAU/CREA: 352222-CE
TECH LEADER: ARTUR LIMA	CAU/CREA: 352222-CE
RESP. TÉCNICO: CLÁUDIO BARROS	CAU/CREA: 32193-CE
DESENHISTA: CELMO JUNIOR	CAU/CREA: -



JOTA BARROS
PROJETOS E ASSessorIA

Rua João Barbosa, 281, Maranguape, Fortaleza, Ceará
contato@jbarrosprojetos.com.br - (85) 2138.7366
www.jbarrosprojetos.com.br

FOLHA:
01/13

ARQUIVO:

QUADRO DE REVISÃO

REV.	DATA	DESCRIÇÃO	EMISSÃO	VERIFICAÇÃO	APROVAÇÃO
0	SET/2025	EMISSÃO INICIAL	EMANUEL	ARTUR LIMA	CLÁUDIO BARROS


ASSINATURAS

PROPRIETÁRIO
Artur Barros Lima
JOTA BARROS PROJETOS
Av. Dr. Carlos Sávio Lima
Engº Civil - CREA 182222-CE


RESPONSÁVEL TÉCNICO

DADOS

CLIENTE:	PREFEITURA MUNICIPAL DE APUIARÉS - CE	
OBJETO:	ESTRADAS VICINAIS	ART/RRT: XXXX
ENDEREÇO:	APUIARÉS - CE	DISCIPLINA: TOPOGRAFIA
FASE:	PROJETO BÁSICO	
TÍTULO:	PROJETO TOPOGRÁFICO PLANTA E PERFIL	ESCALA: 1/1000

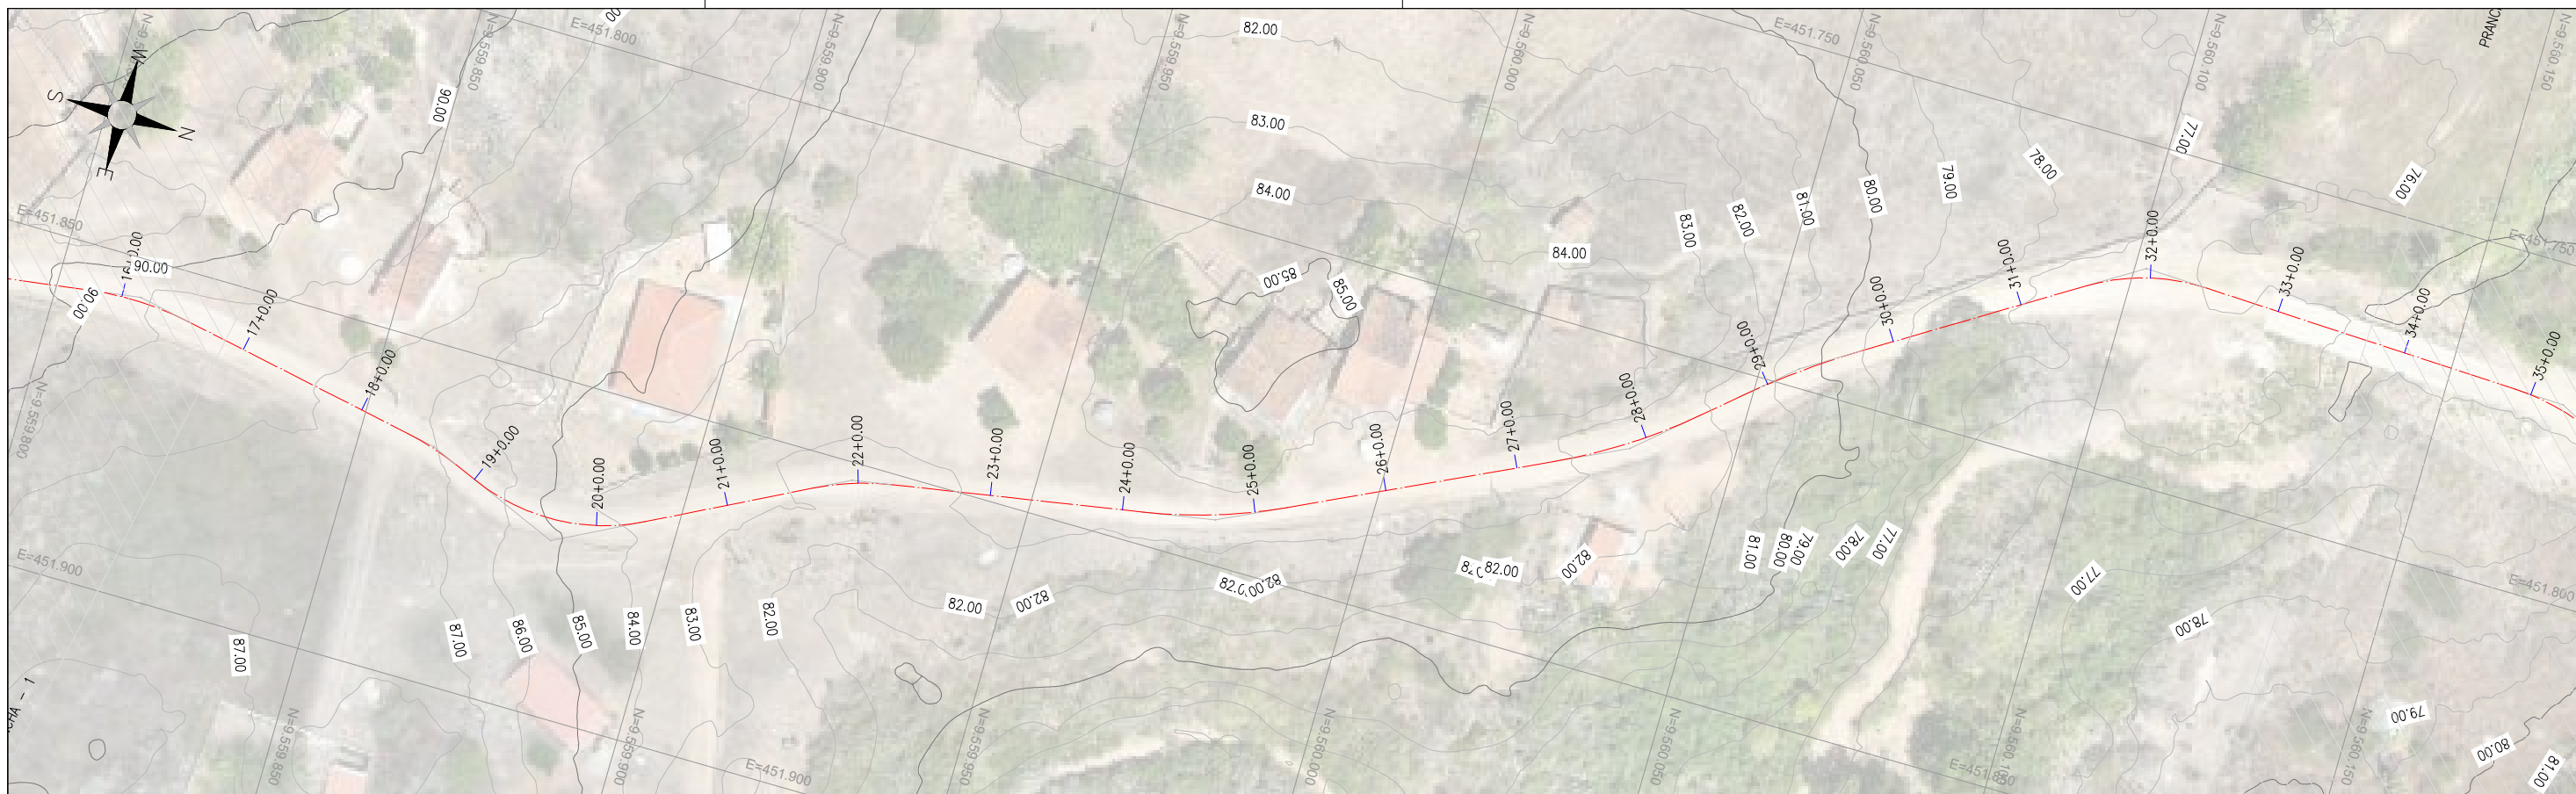

TRECHO 01

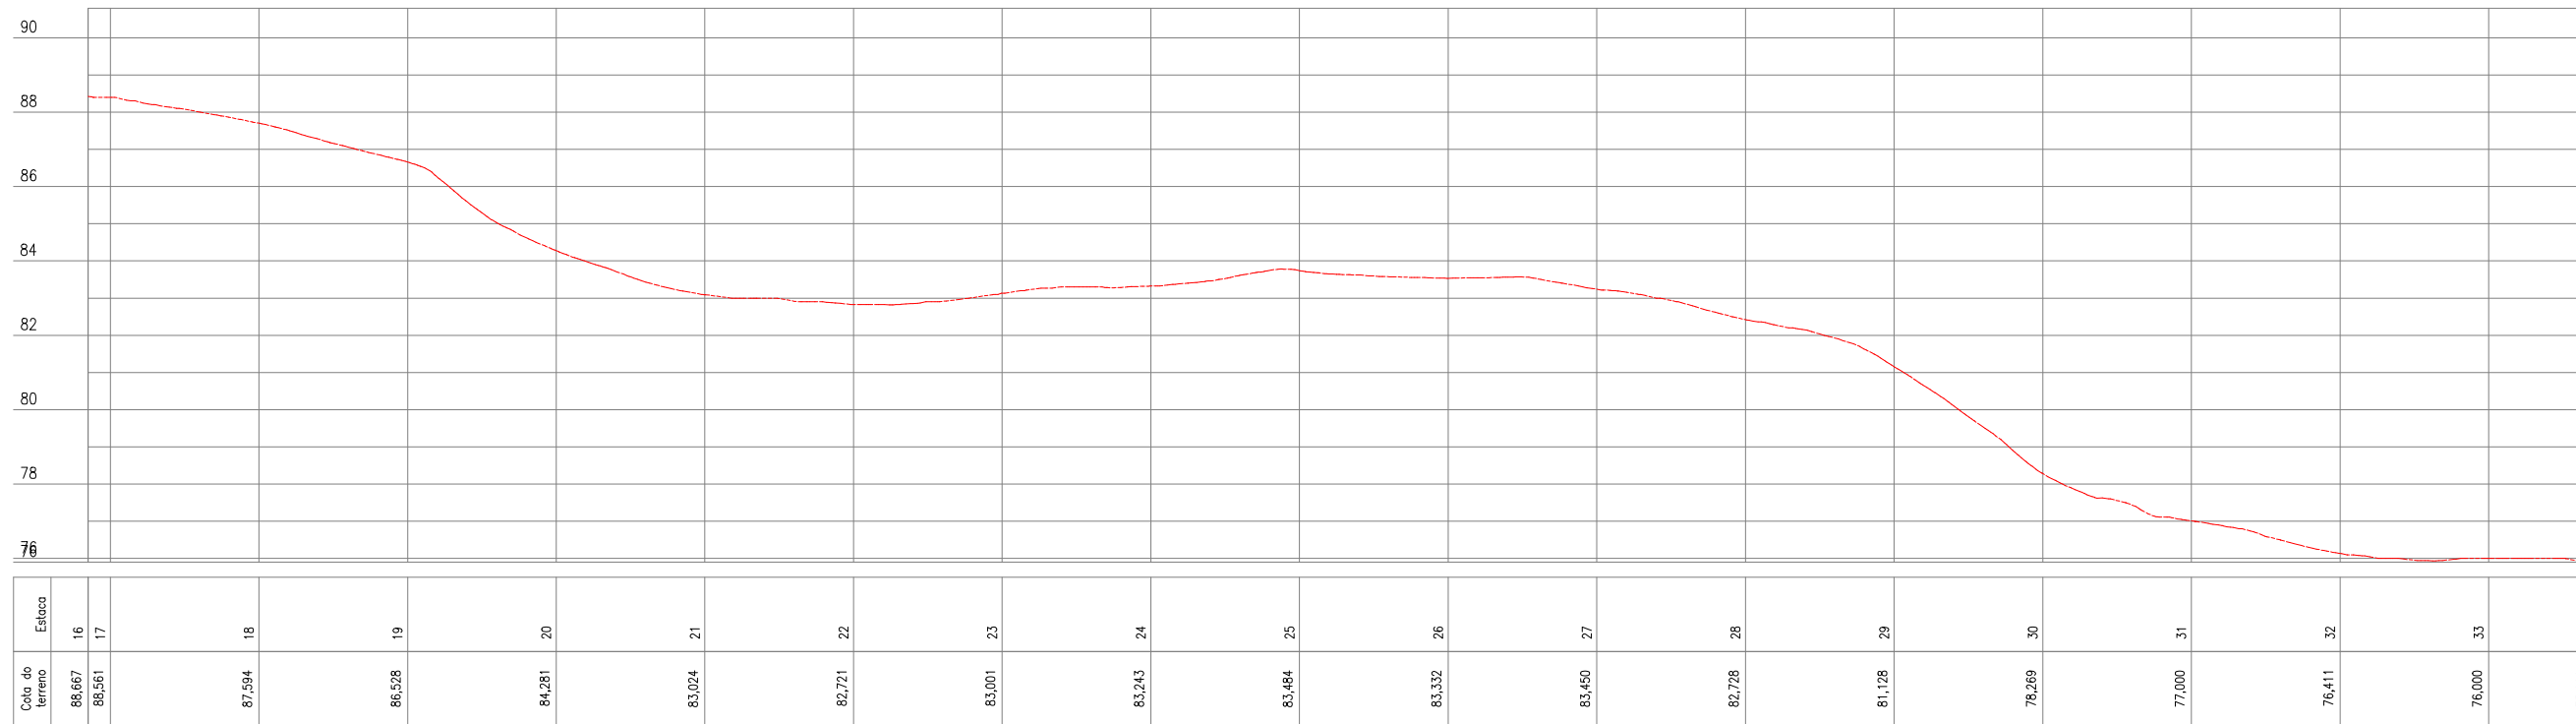

QUADRO TÉCNICO

COORDENADOR: CLAUDIO BARROS	CAU/CREA: 32193-CE
PRODUCT OWNER: ARTUR LIMA	CAU/CREA: 352222-CE
TECH LEADER: ARTUR LIMA	CAU/CREA: 352222-CE
RESP. TÉCNICO: CLÁUDIO BARROS	CAU/CREA: 32193-CE
DESENHISTA: CELMO JUNIOR	CAU/CREA: -



JOTA BARROS
PROJETOS E ASSessorIA

Rua João Barbosa, 281, Maranguape, Fortaleza, Ceará
contato@jbarrosprojetos.com.br - (85) 2138.7366
www.jbarrosprojetos.com.br

FOLHA:
02/13

ARQUIVO:

QUADRO DE REVISÃO



REV.	DATA	DESCRIÇÃO	EMISSÃO	VERIFICAÇÃO	APROVAÇÃO
0	SET/2025	EMISSÃO INICIAL	EMANUEL	ARTUR LIMA	CLÁUDIO BARROS

ASSINATURAS

PROPRIETÁRIO
Artur Barros
JOTA BARROS PROJETOS
Av. Dr. Carlos Sávio Lima
Engº Civil - CREA 182222-CE
RESPONSÁVEL TÉCNICO

DADOS

CLIENTE:	PREFEITURA MUNICIPAL DE APUIARÉS - CE	
OBJETO:	ESTRADAS VICINAIS	ART/RRT: XXXX
ENDEREÇO:	APUIARÉS - CE	DISCIPLINA: TOPOGRAFIA
FASE:	PROJETO BÁSICO	ESCALA: 1/1000
TÍTULO:	PROJETO TOPOGRÁFICO PLANTA E PERFIL	

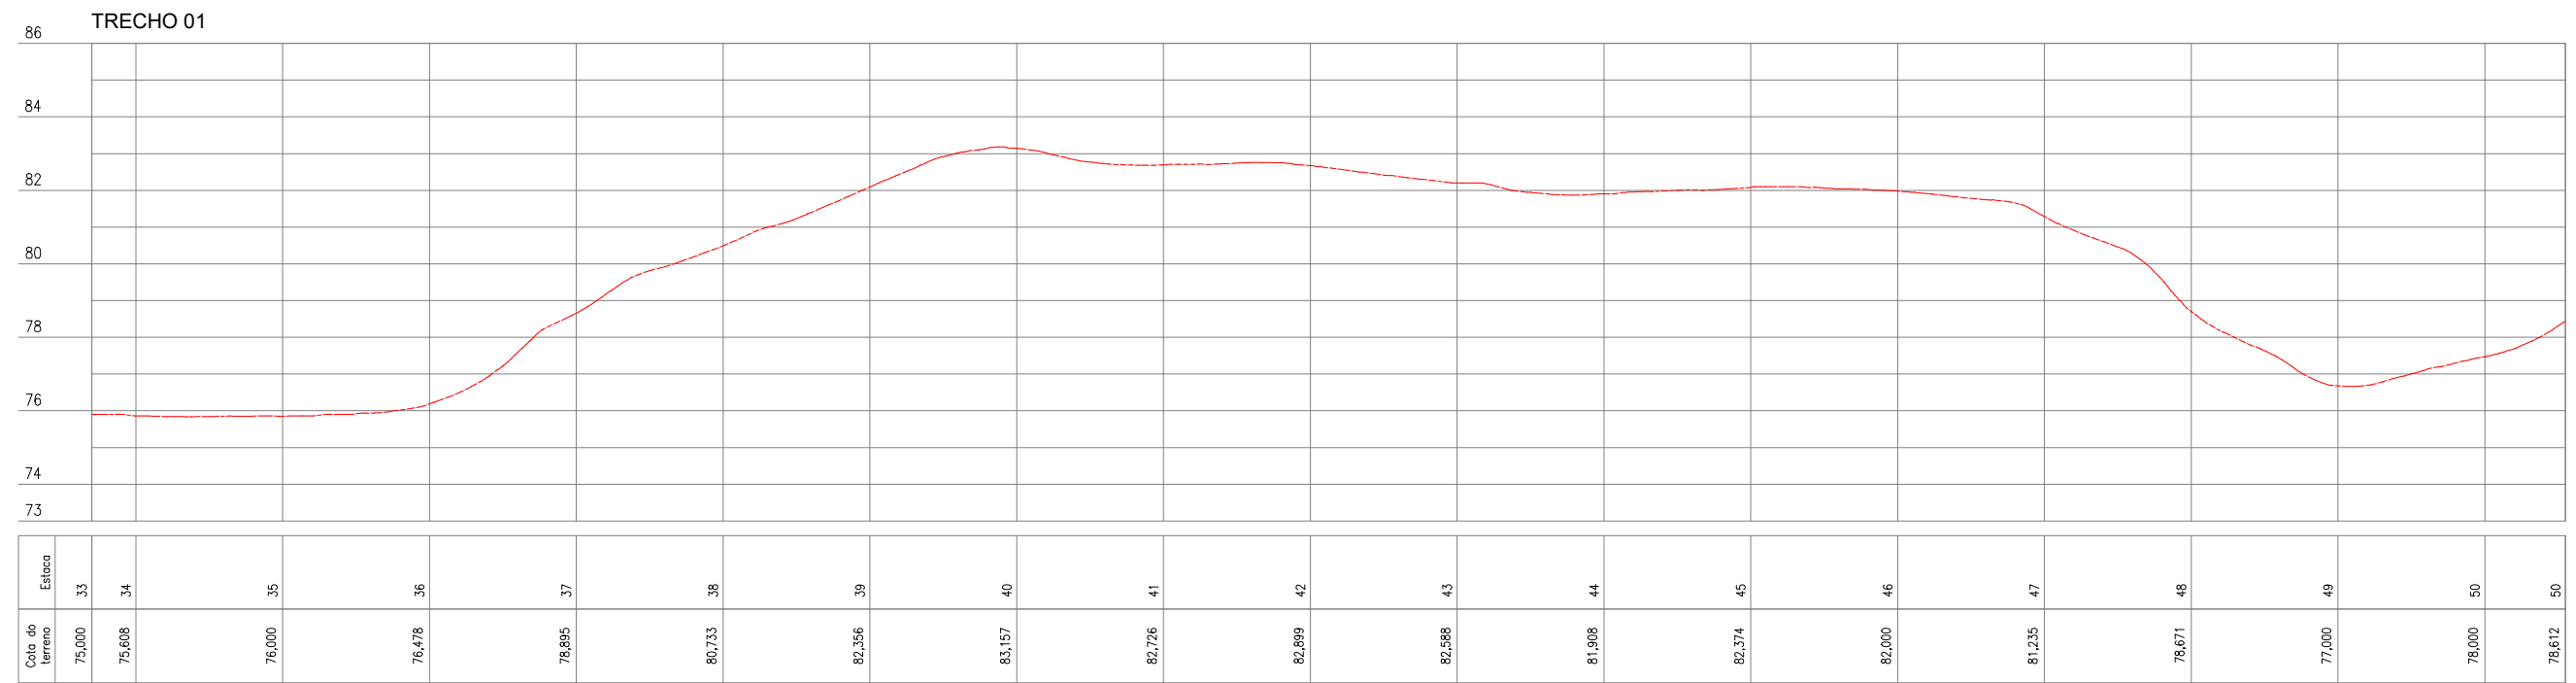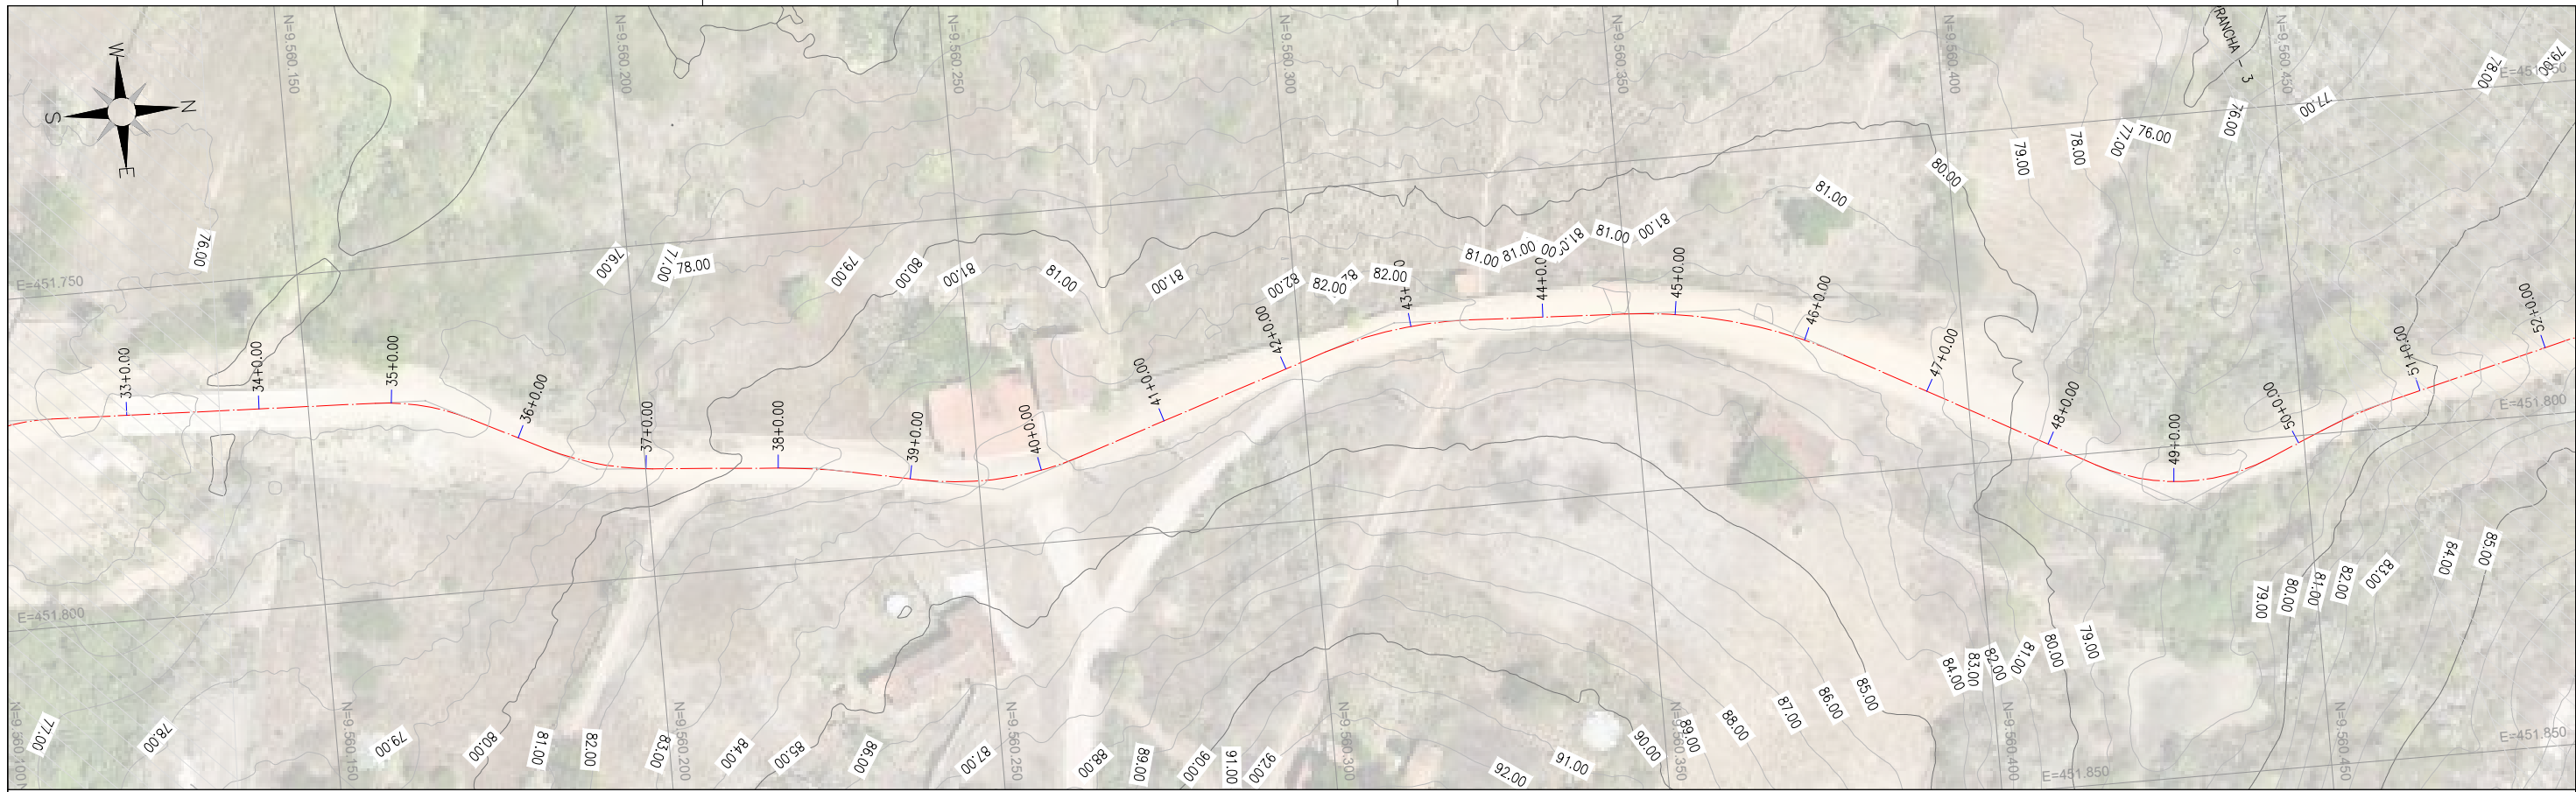

QUADRO TÉCNICO

COORDENADOR: CLAUDIO BARROS	CAU/CREA: 32193-CE
PRODUCT OWNER: ARTUR LIMA	CAU/CREA: 352222-CE
TECH LEADER: ARTUR LIMA	CAU/CREA: 352222-CE
RESP. TÉCNICO: CLÁUDIO BARROS	CAU/CREA: 32193-CE
DESENHISTA: CELMO JUNIOR	CAU/CREA: -



JOTA BARROS
PROJETOS E ASSESSORIA

Rua João Barbosa, 281, Maranguape, Fortaleza, Ceará
contato@jbarrosprojetos.com.br - (85) 2138.7366
www.jbarrosprojetos.com.br

FOLHA:
03/13

ARQUIVO:

QUADRO DE REVISÃO

REV.	DATA	DESCRIÇÃO	EMISSÃO	VERIFICAÇÃO	APROVAÇÃO
0	SET/2025	EMISSÃO INICIAL	EMANUEL	ARTUR LIMA	CLÁUDIO BARROS



ASSINATURAS

PROPRIETÁRIO
Artur Barros Lima
JOTA BARROS PROJETOS
Av. Dr. Carlos Sávio Lima
Engº Civil - CREA 182222-CE

RESPONSÁVEL TÉCNICO

DADOS

CLIENTE:	PREFEITURA MUNICIPAL DE APUIARÉS - CE	
OBJETO:	ESTRADAS VICINAIS	ART/RRT: XXXX
ENDEREÇO:	APUIARÉS - CE	DISCIPLINA: TOPOGRAFIA
FASE:	PROJETO BÁSICO	ESCALA: 1/1000
TÍTULO:	PROJETO TOPOGRÁFICO PLANTA E PERFIL	

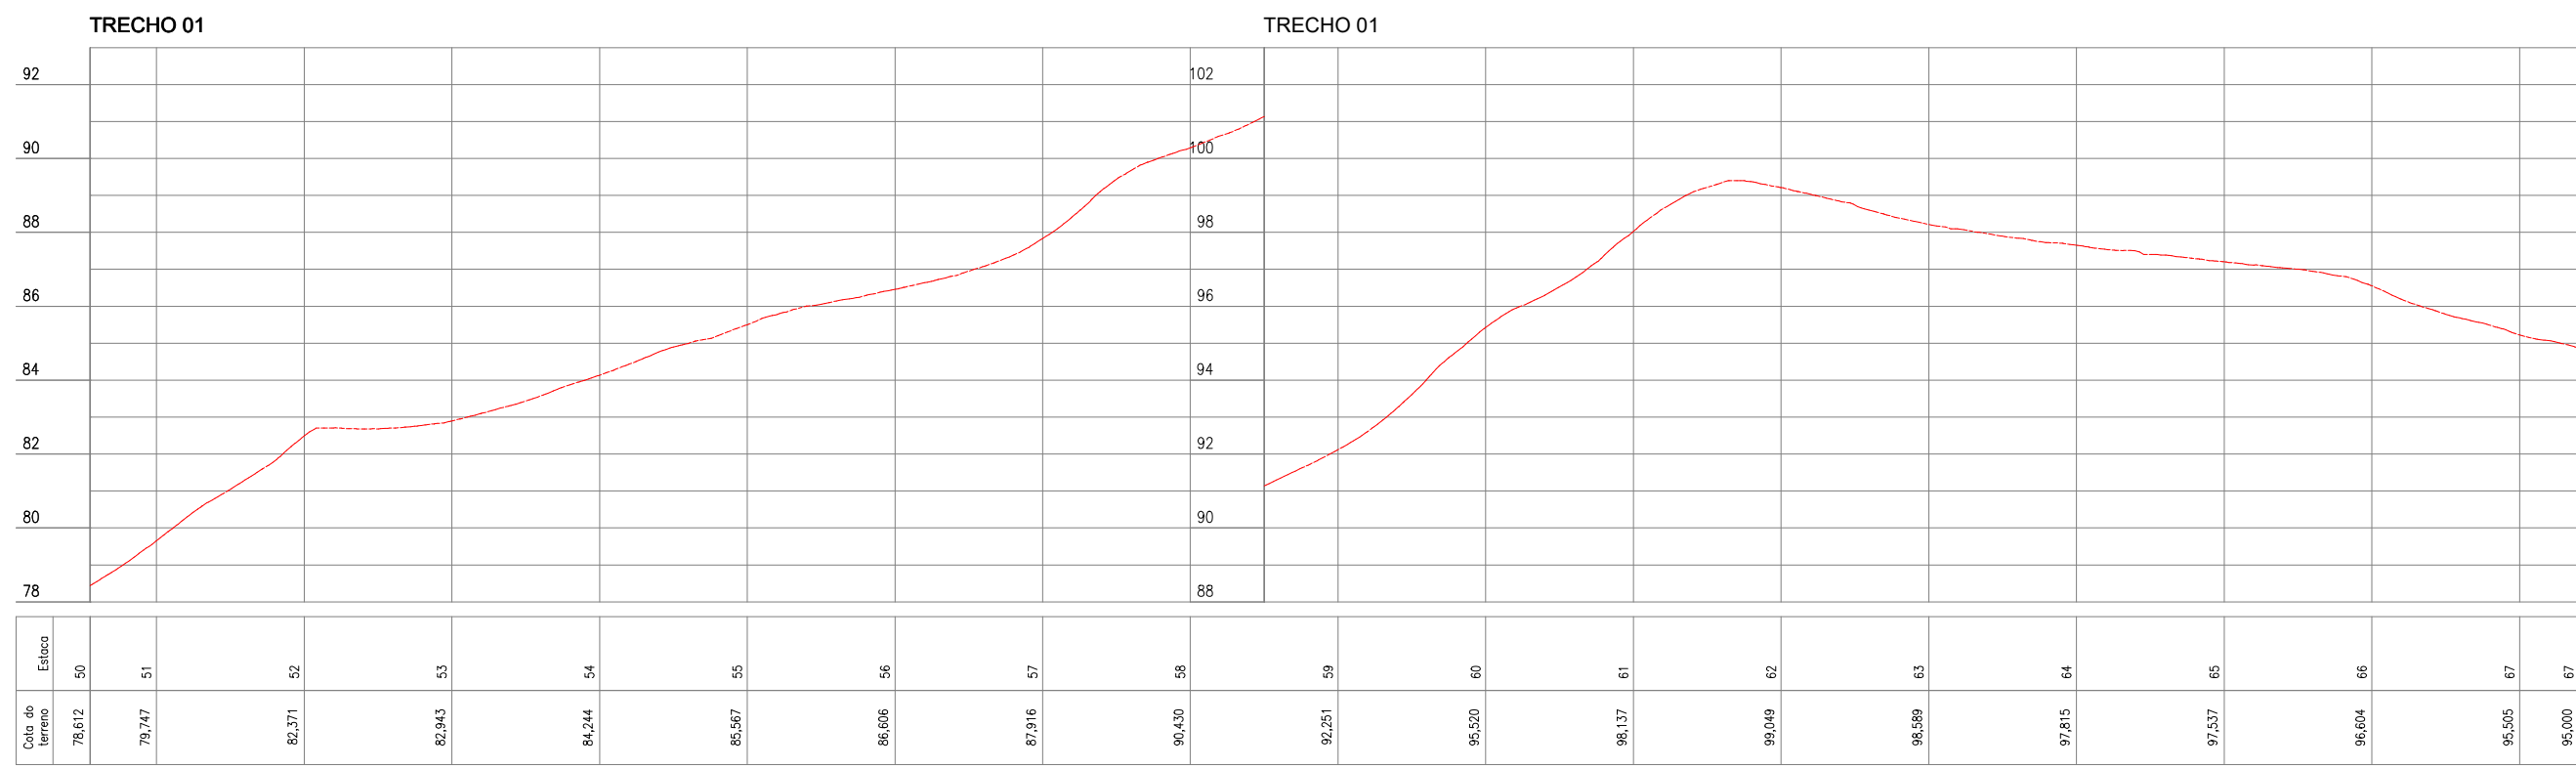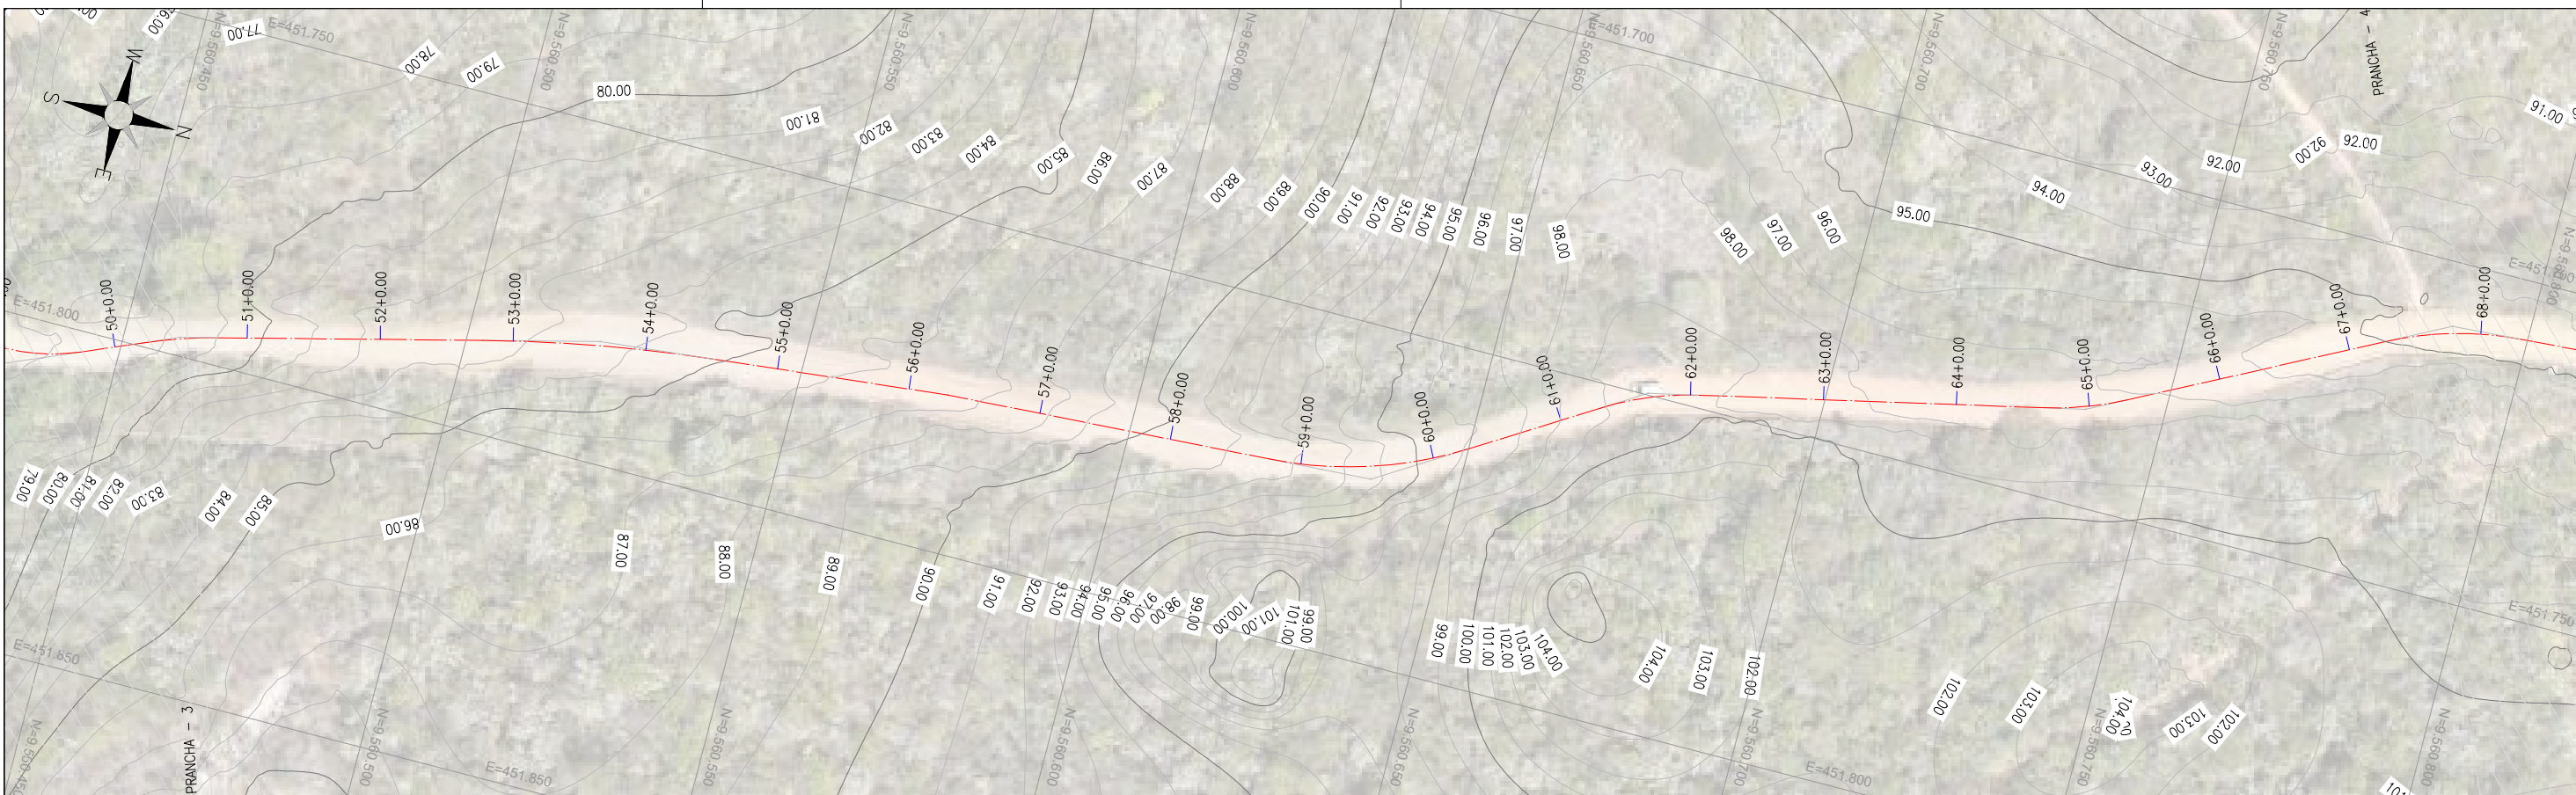

QUADRO TÉCNICO

COORDENADOR: CLAUDIO BARROS	CAU/CREA: 32193-CE
PRODUCT OWNER: ARTUR LIMA	CAU/CREA: 352222-CE
TECH LEADER: ARTUR LIMA	CAU/CREA: 352222-CE
RESP. TÉCNICO: CLÁUDIO BARROS	CAU/CREA: 32193-CE
DESENHISTA: CELMO JUNIOR	CAU/CREA: -



JOTA BARROS
PROJETOS E ASSessorIA

Rua João Barbosa, 281, Maranguape, Fortaleza, Ceará
contato@jbarrosprojetos.com.br - (85) 2138.7366
www.jbarrosprojetos.com.br

FOLHA:
04/13

ARQUIVO:

QUADRO DE REVISÃO


REV.	DATA	DESCRIÇÃO	EMISSÃO	VERIFICAÇÃO	APROVAÇÃO
0	SET/2025	EMISSÃO INICIAL	EMANUEL	ARTUR LIMA	CLÁUDIO BARROS

ASSINATURAS


PROPRIETÁRIO
 ARTUR LIMA
 Responsável Técnico

DADOS

CLIENTE:	PREFEITURA MUNICIPAL DE APUIARÉS - CE	
OBJETO:	ESTRADAS VICINAIS	ART/RRT: XXXX
ENDEREÇO:	APUIARÉS - CE	DISCIPLINA: TOPOGRAFIA
FASE:	PROJETO BÁSICO	ESCALA: 1/1000
TÍTULO:	PROJETO TOPOGRÁFICO PLANTA E PERFIL	

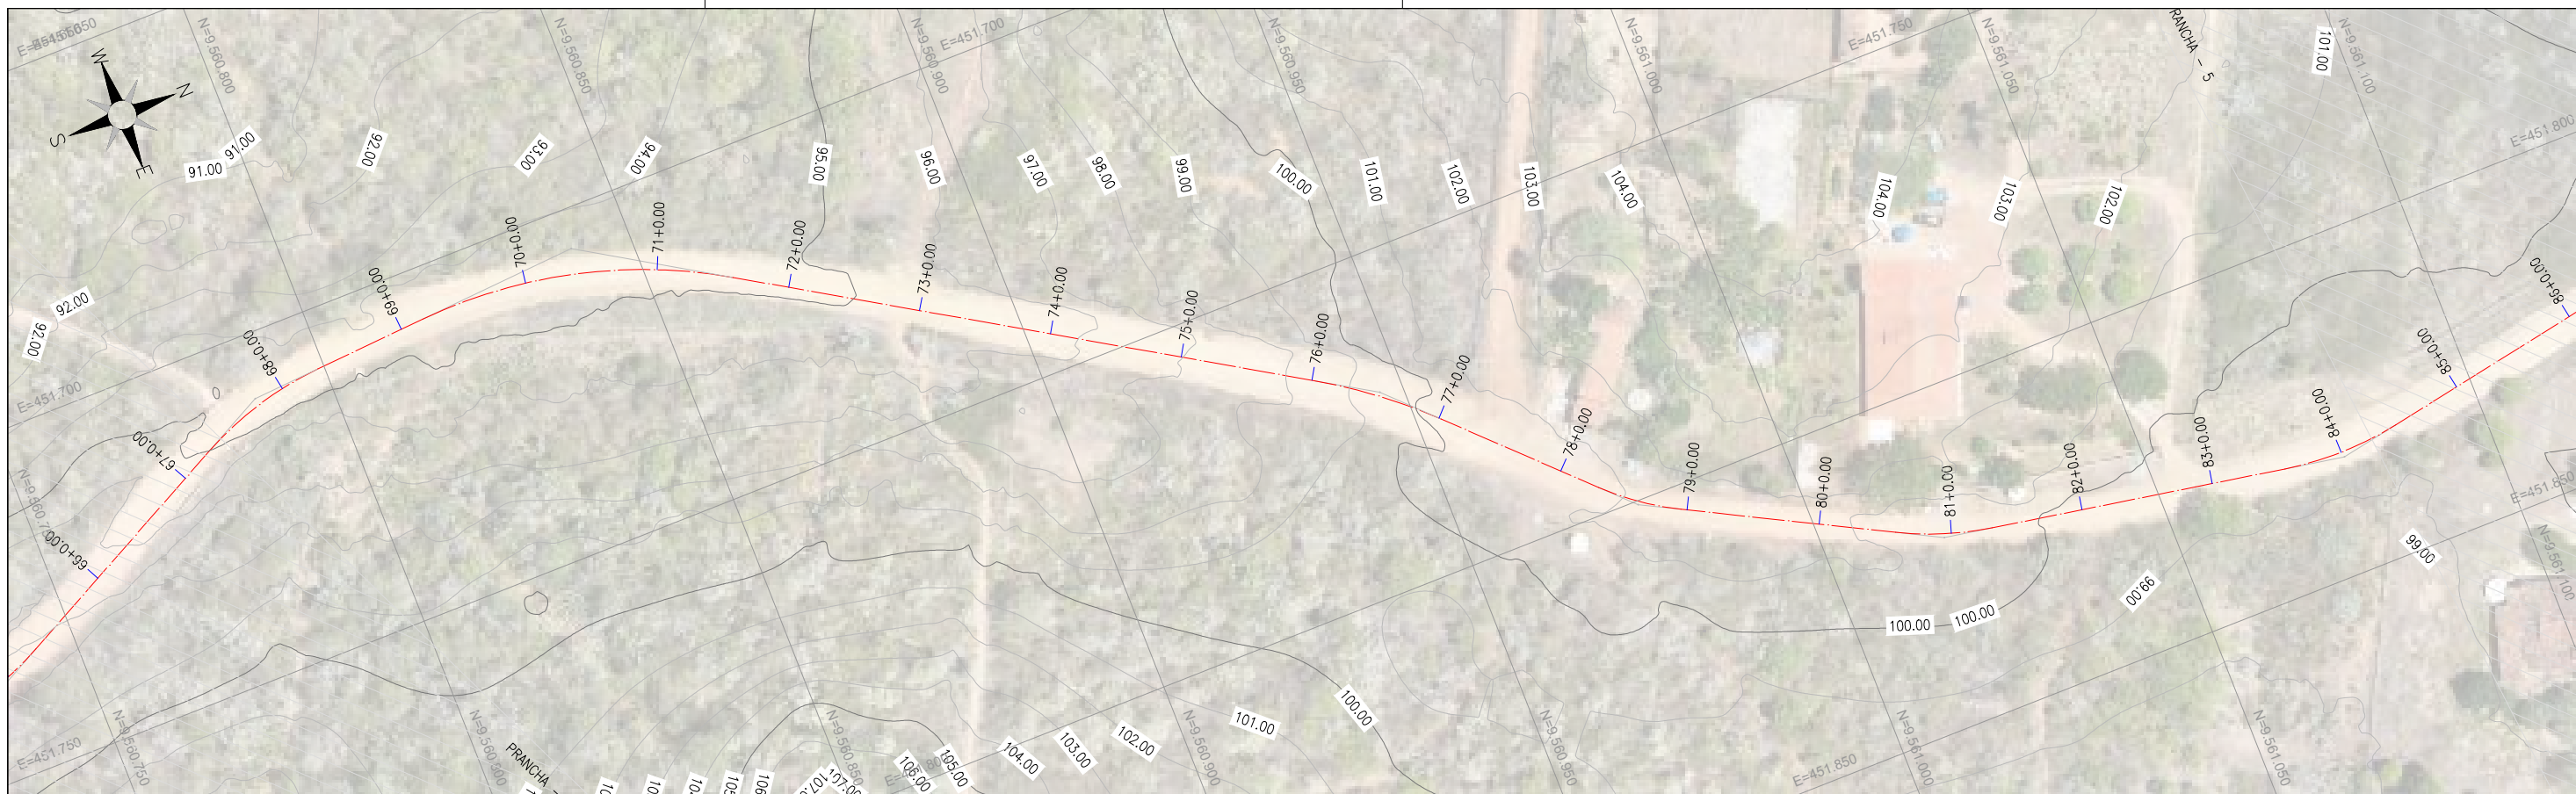

TRECHO 01

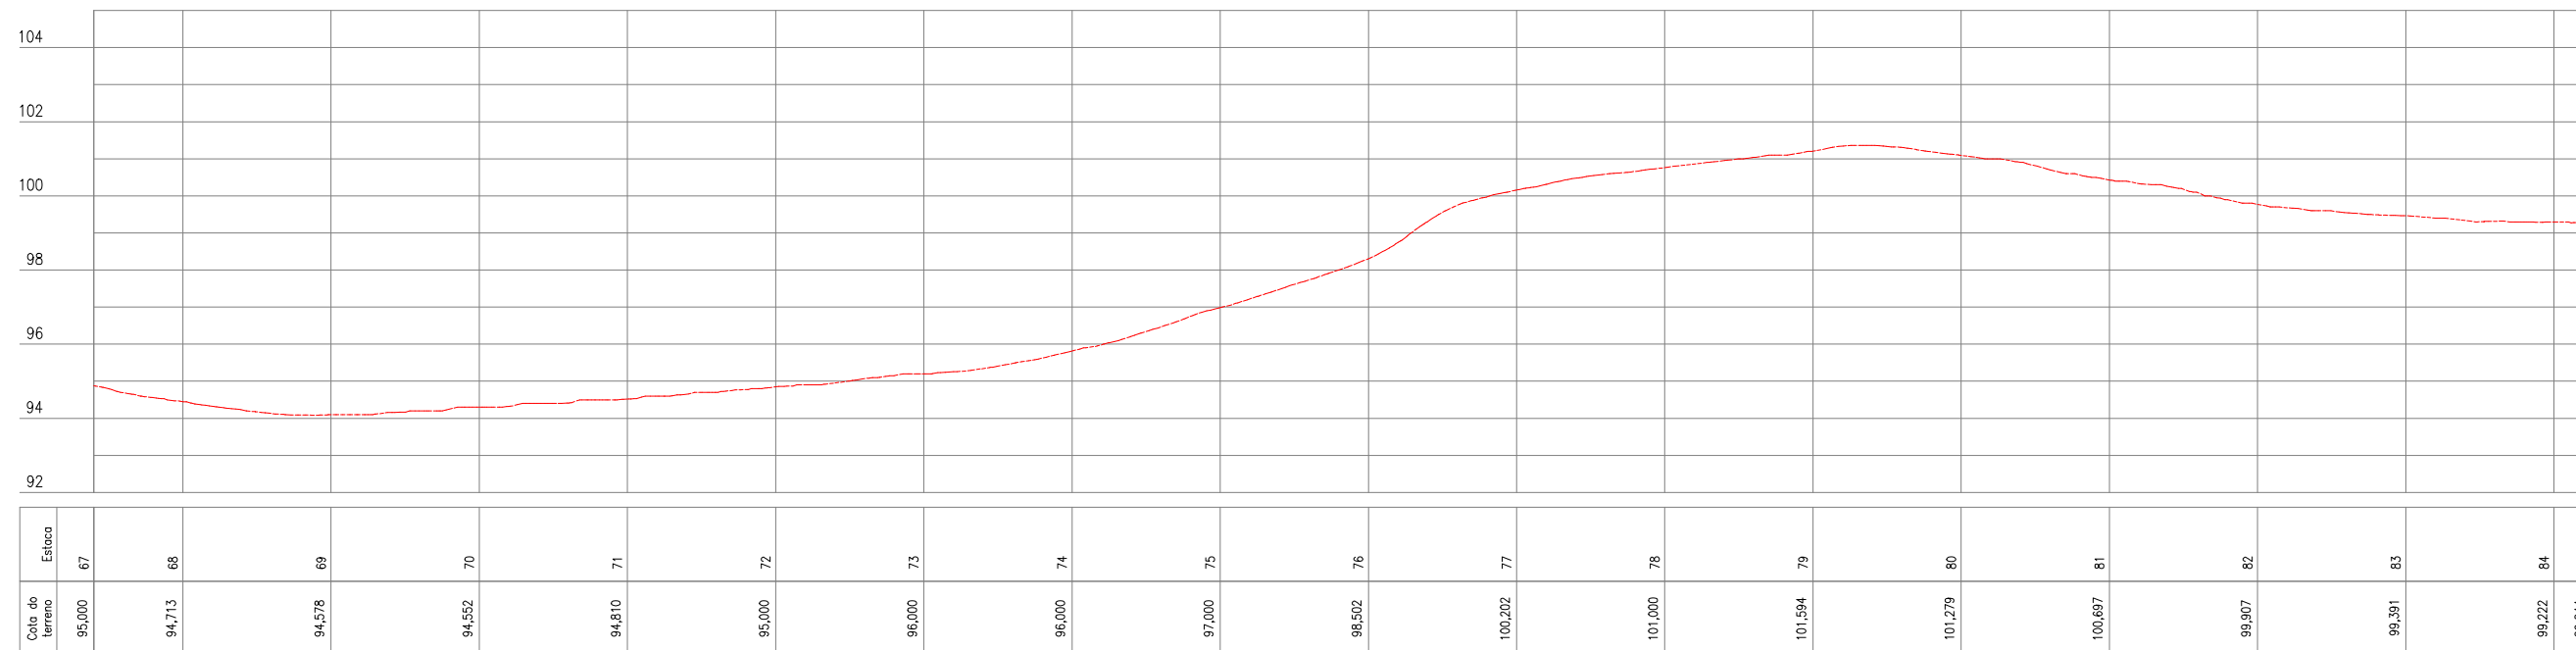

QUADRO TÉCNICO

COORDENADOR: CLAUDIO BARROS	CAU/CREA: 32193-CE
PRODUCT OWNER: ARTUR LIMA	CAU/CREA: 352222-CE
TECH LEADER: ARTUR LIMA	CAU/CREA: 352222-CE
RESP. TÉCNICO: CLÁUDIO BARROS	CAU/CREA: 32193-CE
DESENHISTA: CELMO JUNIOR	CAU/CREA: -



Rua João Barbosa, 281, Maranguape, Fortaleza, Ceará
contato@jbarrosprojetos.com.br - (85) 2138.7366
www.jbarrosprojetos.com.br

FOLHA:
05/13

ARQUIVO:

QUADRO DE REVISÃO

REV.	DATA	DESCRIÇÃO	EMISSÃO	VERIFICAÇÃO	APROVAÇÃO
0	SET/2025	EMISSÃO INICIAL	EMANUEL	ARTUR LIMA	CLÁUDIO BARROS



ASSINATURAS

PROPRIETÁRIO
Artur Barros Lima
JOTA BARROS PROJETOS
Av. Dr. Carlos Sávio Lima
Engº Civil - CREA 185222-CE


RESPONSÁVEL TÉCNICO

DADOS

CLIENTE:	PREFEITURA MUNICIPAL DE APUIARÉS - CE	
OBJETO:	ESTRADAS VICINAIS	ART/RRT: XXXX
ENDEREÇO:	APUIARÉS - CE	DISCIPLINA: TOPOGRAFIA
FASE:	PROJETO BÁSICO	ESCALA: 1/1000
TÍTULO:	PROJETO TOPOGRÁFICO PLANTA E PERFIL	

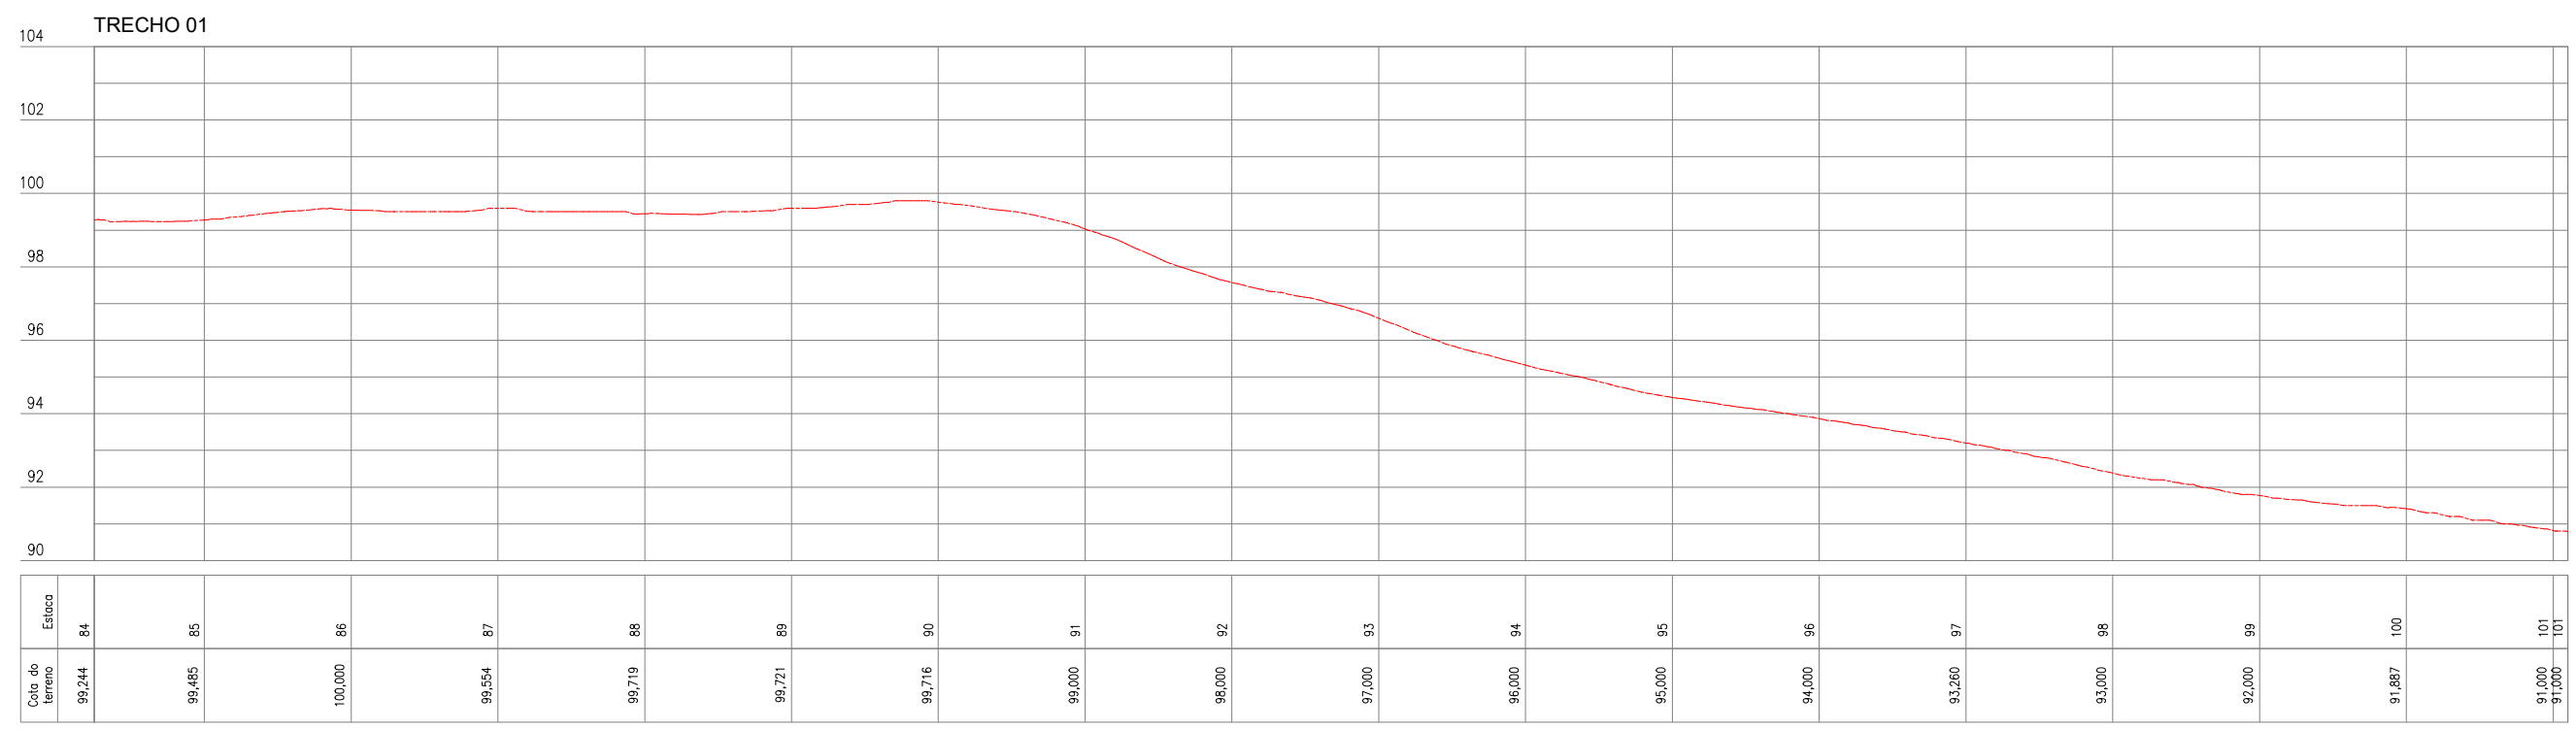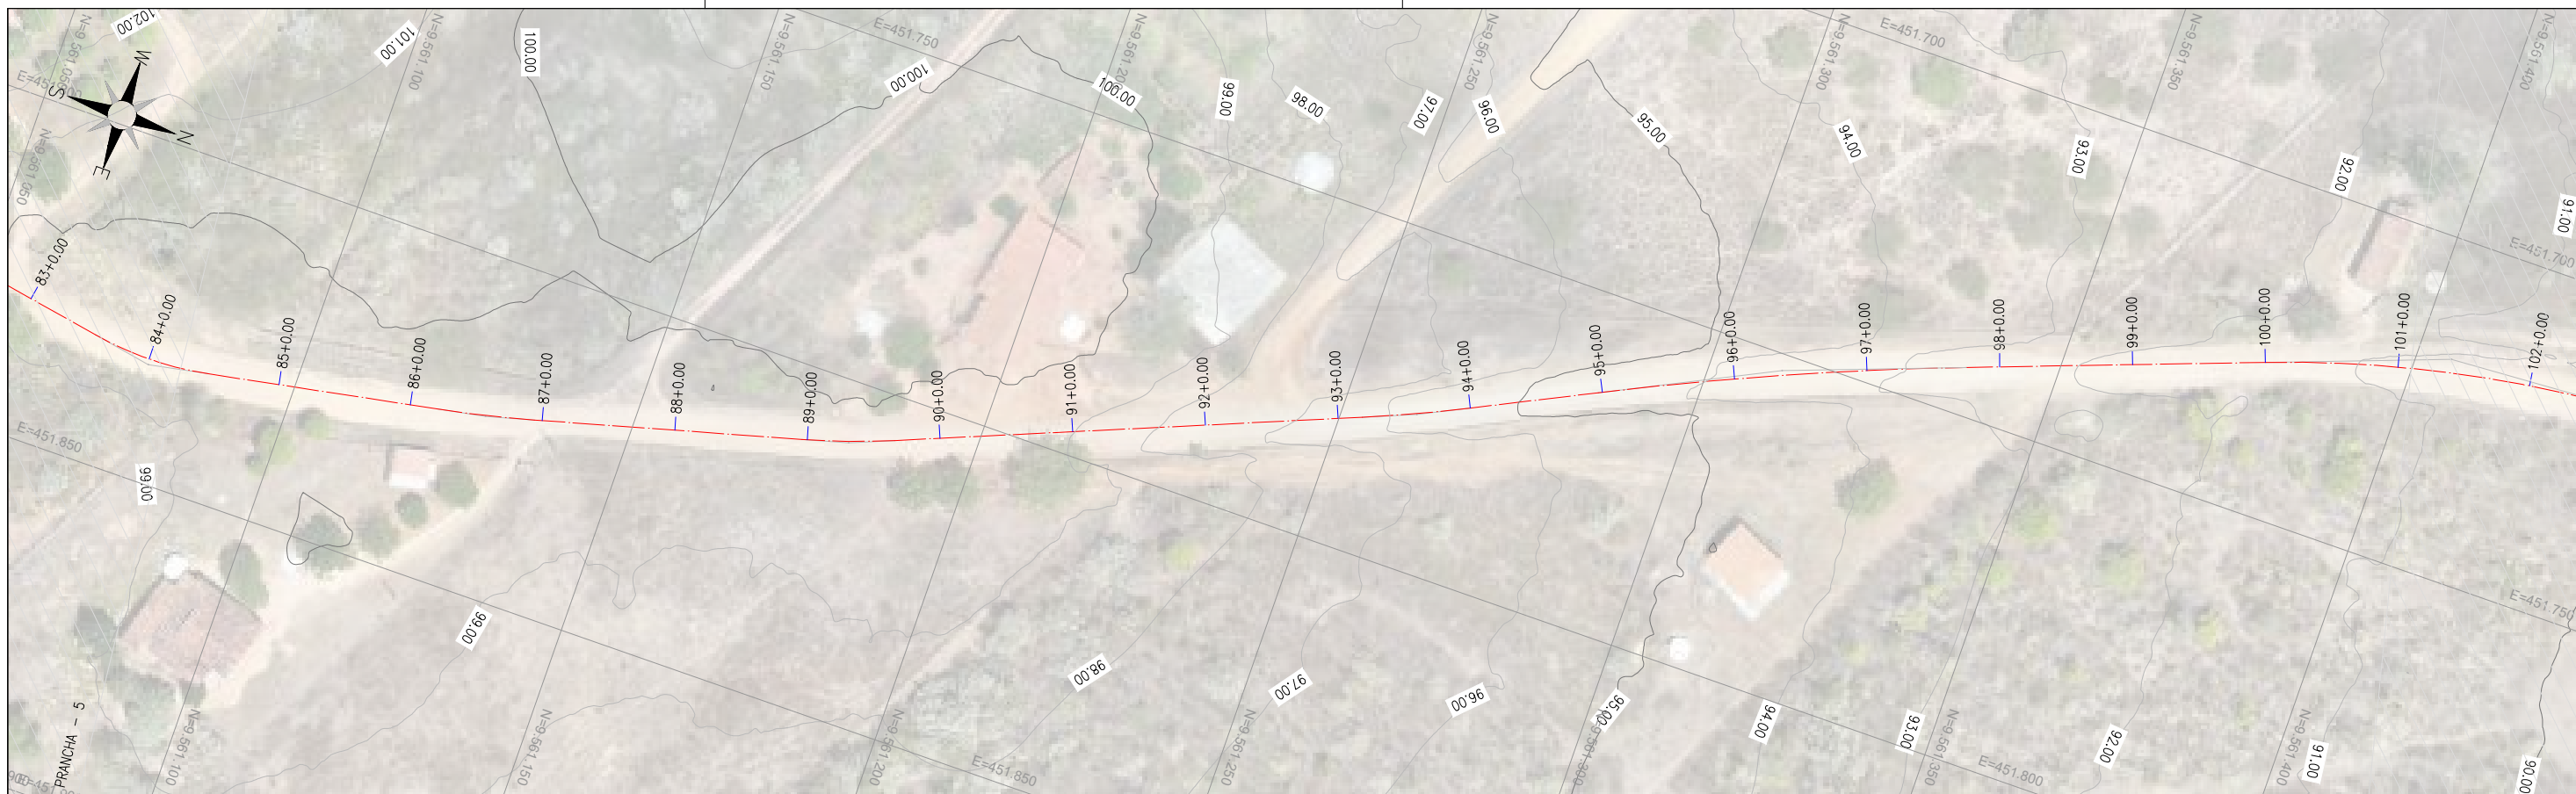

QUADRO TÉCNICO COORDENADOR: CLAUDIO BARROS CAU/CREA: 32193-CE PRODUCT OWNER: ARTUR LIMA CAU/CREA: 352222-CE TECH LEADER: ARTUR LIMA CAU/CREA: 352222-CE RESP. TÉCNICO: CLÁUDIO BARROS CAU/CREA: 32193-CE DESENHISTA: CELMO JUNIOR CAU/CREA: -			JOTA BARROS PROJETOS E ASSessorIA <small>Rua João Barbosa, 281, Maranguape, Fortaleza, Ceará contato@jbarrosprojetos.com.br - (85) 2138.7366 www.jbarrosprojetos.com.br</small>		QUADRO DE REVISÃO			ASSINATURAS			DADOS														
FOLHA: 06/13 ARQUIVO:			<table border="1"> <thead> <tr> <th>REV.</th> <th>DATA</th> <th>DESCRIÇÃO</th> <th>EMISSÃO</th> <th>VERIFICAÇÃO</th> <th>APROVAÇÃO</th> </tr> </thead> <tbody> <tr> <td>0</td> <td>SET/2025</td> <td>EMISSÃO INICIAL</td> <td>EMANUEL</td> <td>ARTUR LIMA</td> <td>CLÁUDIO BARROS</td> </tr> </tbody> </table>			REV.	DATA	DESCRIÇÃO	EMISSÃO	VERIFICAÇÃO	APROVAÇÃO	0	SET/2025	EMISSÃO INICIAL	EMANUEL	ARTUR LIMA	CLÁUDIO BARROS	PROPRIETÁRIO RESPONSÁVEL TÉCNICO			CLIENTE: PREFEITURA MUNICIPAL DE APUIARÉS - CE OBJETO: ESTRADAS VICINAIS ENDEREÇO: APUIARÉS - CE FASE: PROJETO BÁSICO TÍTULO: PROJETO TOPOGRÁFICO PLANTA E PERFIL			ART/RRT: XXXX DISCIPLINA: TOPOGRAFIA ESCALA: 1/1000	
REV.	DATA	DESCRIÇÃO	EMISSÃO	VERIFICAÇÃO	APROVAÇÃO																				
0	SET/2025	EMISSÃO INICIAL	EMANUEL	ARTUR LIMA	CLÁUDIO BARROS																				

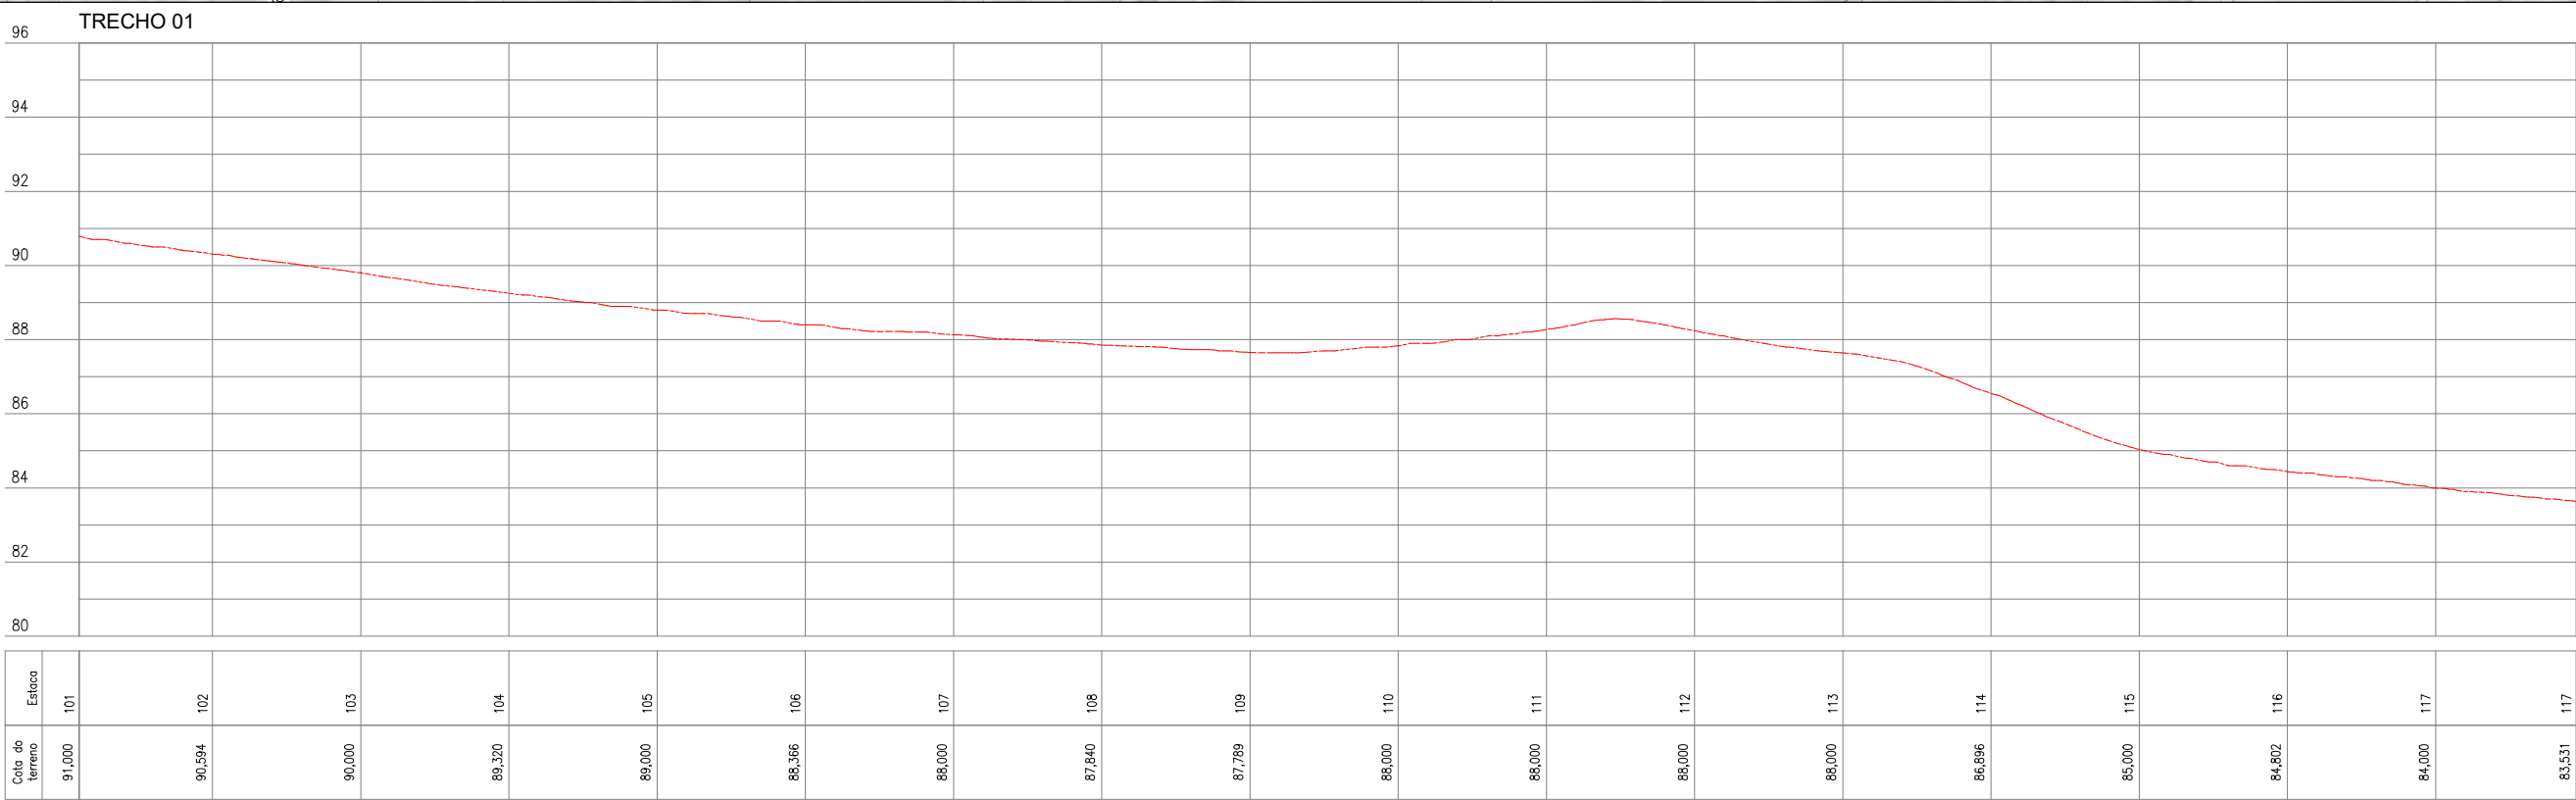

QUADRO TÉCNICO

COORDENADOR: CLAUDIO BARROS	CAU/CREA: 32193-CE
PRODUCT OWNER: ARTUR LIMA	CAU/CREA: 352222-CE
TECH LEADER: ARTUR LIMA	CAU/CREA: 352222-CE
RESP. TÉCNICO: CLÁUDIO BARROS	CAU/CREA: 32193-CE
DESENHISTA: CELMO JUNIOR	CAU/CREA: -



JOTA BARROS
PROJETOS E ASSessorIA

Rua João Barbosa, 281, Maranguape, Fortaleza, Ceará
contato@jbarrosprojetos.com.br - (85) 2138.7366
www.jbarrosprojetos.com.br

FOLHA:
07/13

ARQUIVO:

QUADRO DE REVISÃO

REV.	DATA	DESCRIÇÃO	EMISSÃO	VERIFICAÇÃO	APROVAÇÃO
0	SET/2025	EMISSÃO INICIAL	EMANUEL	ARTUR LIMA	CLÁUDIO BARROS


ASSINATURAS

PROPRIETÁRIO
Artur Barros Lima
JOTA BARROS PROJETOS
Av. Dr. Orlando Silva Lima
Engº Civil - CREA 185222-CE

RESPONSÁVEL TÉCNICO

DADOS

CLIENTE:	PREFEITURA MUNICIPAL DE APUIARÉS - CE	
OBJETO:	ESTRADAS VICINAIS	ART/RRT: XXXX
ENDEREÇO:	APUIARÉS - CE	DISCIPLINA: TOPOGRAFIA
FASE:	PROJETO BÁSICO	ESCALA: 1/1000
TÍTULO:	PROJETO TOPOGRÁFICO PLANTA E PERFIL	

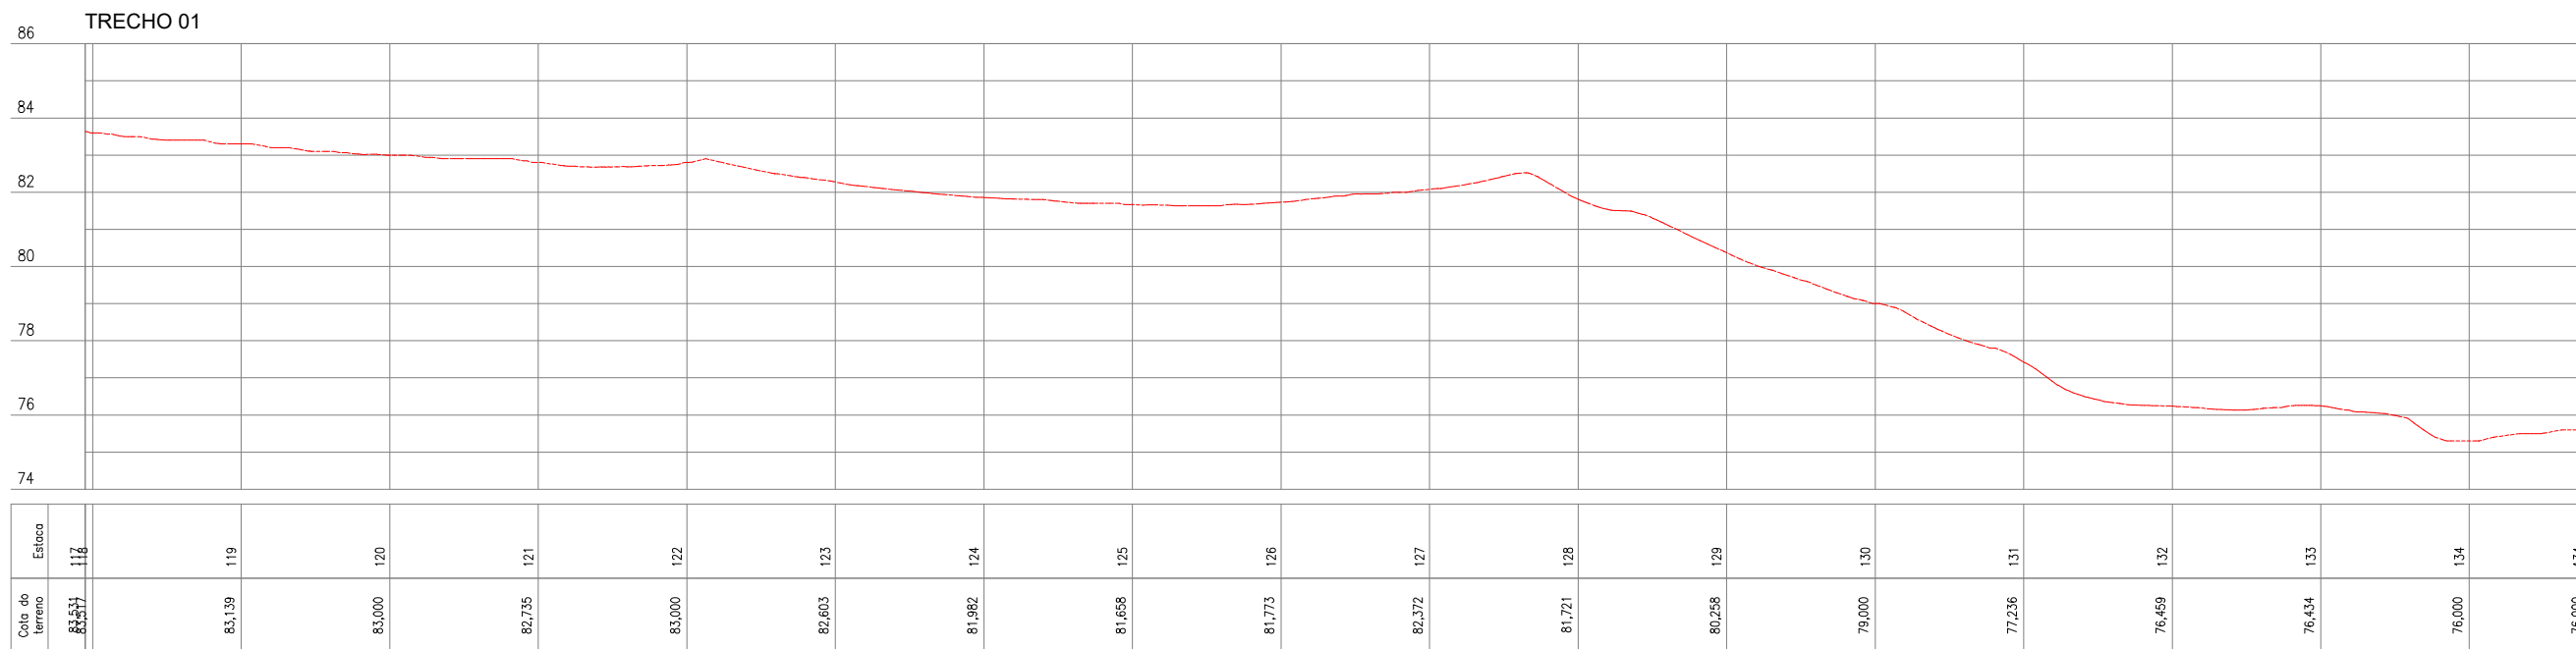

QUADRO TÉCNICO

COORDENADOR: CLAUDIO BARROS	CAU/CREA: 32193-CE
PRODUCT OWNER: ARTUR LIMA	CAU/CREA: 352222-CE
TECH LEADER: ARTUR LIMA	CAU/CREA: 352222-CE
RESP. TÉCNICO: CLÁUDIO BARROS	CAU/CREA: 32193-CE
DESENHISTA: CELMO JUNIOR	CAU/CREA: -



JOTA BARROS
PROJETOS E ASSESSORIA

Rua João Barbosa, 281, Maranguape, Fortaleza, Ceará
contato@jbarrosprojetos.com.br - (85) 2138.7366
www.jbarrosprojetos.com.br

FOLHA:
08/13

ARQUIVO:

QUADRO DE REVISÃO


REV.	DATA	DESCRIÇÃO	EMISSÃO	VERIFICAÇÃO	APROVAÇÃO
0	SET/2025	EMISSÃO INICIAL	EMANUEL	ARTUR LIMA	CLÁUDIO BARROS

ASSINATURAS


PROPRIETÁRIO
Artur Barros Lima
JOTA BARROS PROJETOS
Av. Dr. Carlos Sávio Lima
Engº Civil - CREA 185222-CE
RESPONSÁVEL TÉCNICO

DADOS

CLIENTE:	PREFEITURA MUNICIPAL DE APUIARÉS - CE	
OBJETO:	ESTRADAS VICINAIS	ART/RRT: XXXX
ENDEREÇO:	APUIARÉS - CE	DISCIPLINA: TOPOGRAFIA
FASE:	PROJETO BÁSICO	ESCALA: 1/1000
TÍTULO:	PROJETO TOPOGRÁFICO PLANTA E PERFIL	

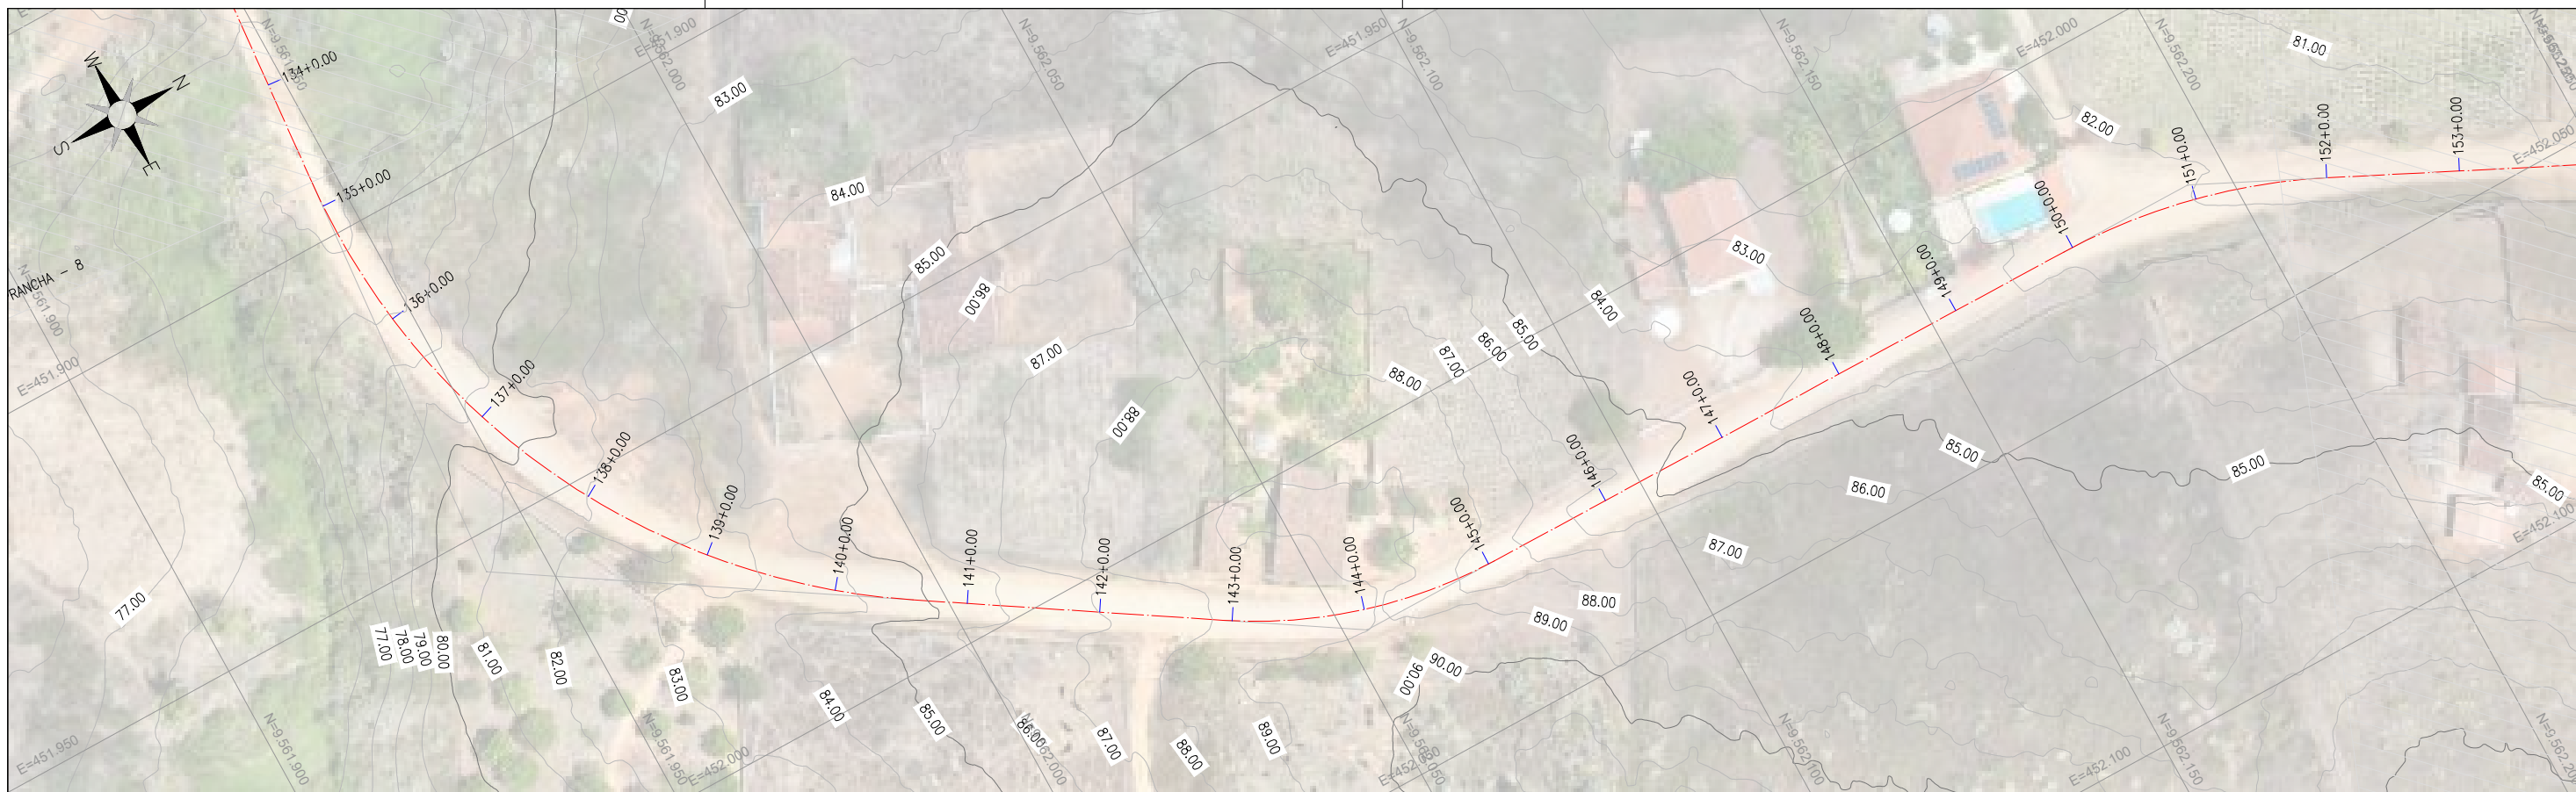

TRECHO 01

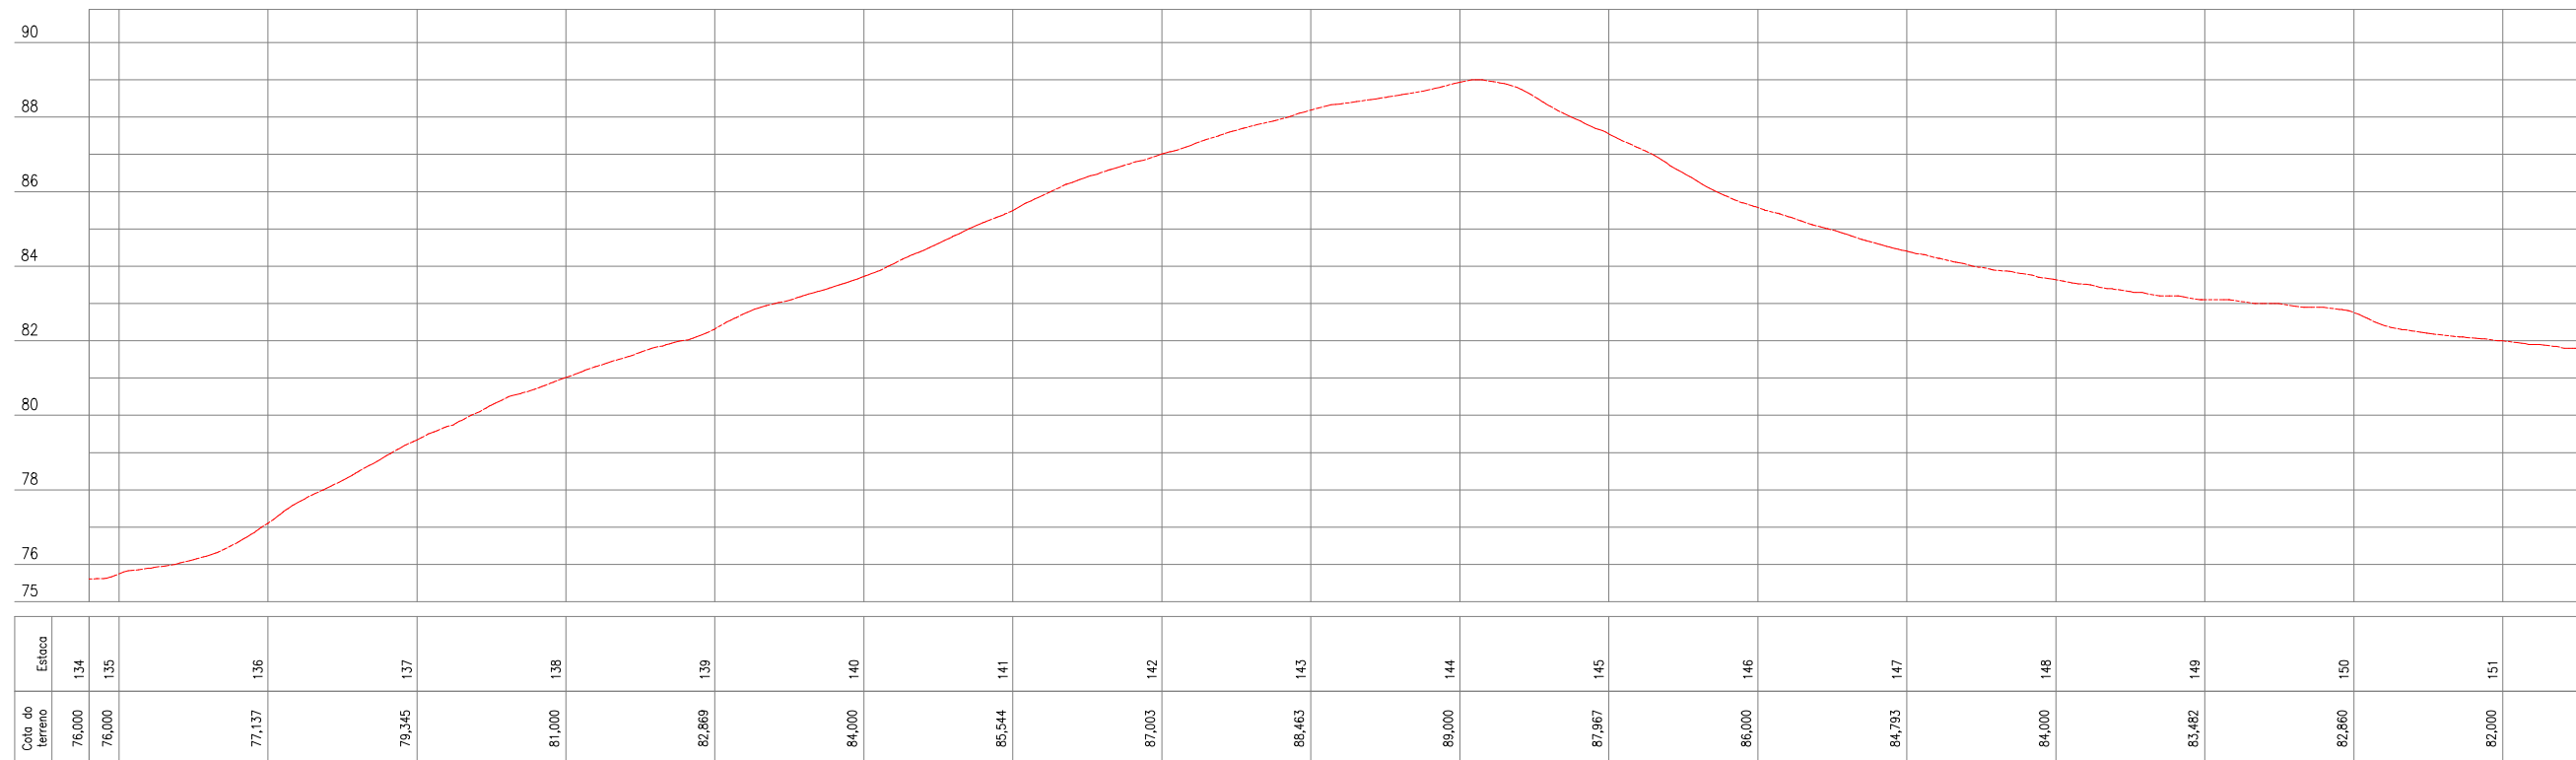

QUADRO TÉCNICO

COORDENADOR: CLAUDIO BARROS	CAU/CREA: 32193-CE
PRODUCT OWNER: ARTUR LIMA	CAU/CREA: 352222-CE
TECH LEADER: ARTUR LIMA	CAU/CREA: 352222-CE
RESP. TÉCNICO: CLÁUDIO BARROS	CAU/CREA: 32193-CE
DESENHISTA: CELMO JUNIOR	CAU/CREA: -



JOTA BARROS
PROJETOS E ASSessorIA

Rua João Barbosa, 281, Maranguape, Fortaleza, Ceará
contato@jbarrosprojetos.com.br - (85) 2138.7366
www.jbarrosprojetos.com.br

FOLHA:
09/13

ARQUIVO:

QUADRO DE REVISÃO


REV.	DATA	DESCRIÇÃO	EMISSÃO	VERIFICAÇÃO	APROVAÇÃO
0	SET/2025	EMISSÃO INICIAL	EMANUEL	ARTUR LIMA	CLÁUDIO BARROS

ASSINATURAS


PROPRIETÁRIO
Artur Barros
JOTA BARROS PROJETOS
Av. Dr. Carlos Sávio Lima
Engº Civil - CREA 182222-CE
RESPONSÁVEL TÉCNICO

DADOS

CLIENTE:	PREFEITURA MUNICIPAL DE APUIARÉS - CE	
OBJETO:	ESTRADAS VICINAIS	ART/RRT: XXXX
ENDEREÇO:	APUIARÉS - CE	DISCIPLINA: TOPOGRAFIA
FASE:	PROJETO EXECUTIVO	
TÍTULO:	PROJETO TOPOGRÁFICO PLANTA E PERFIL	ESCALA: 1/1000

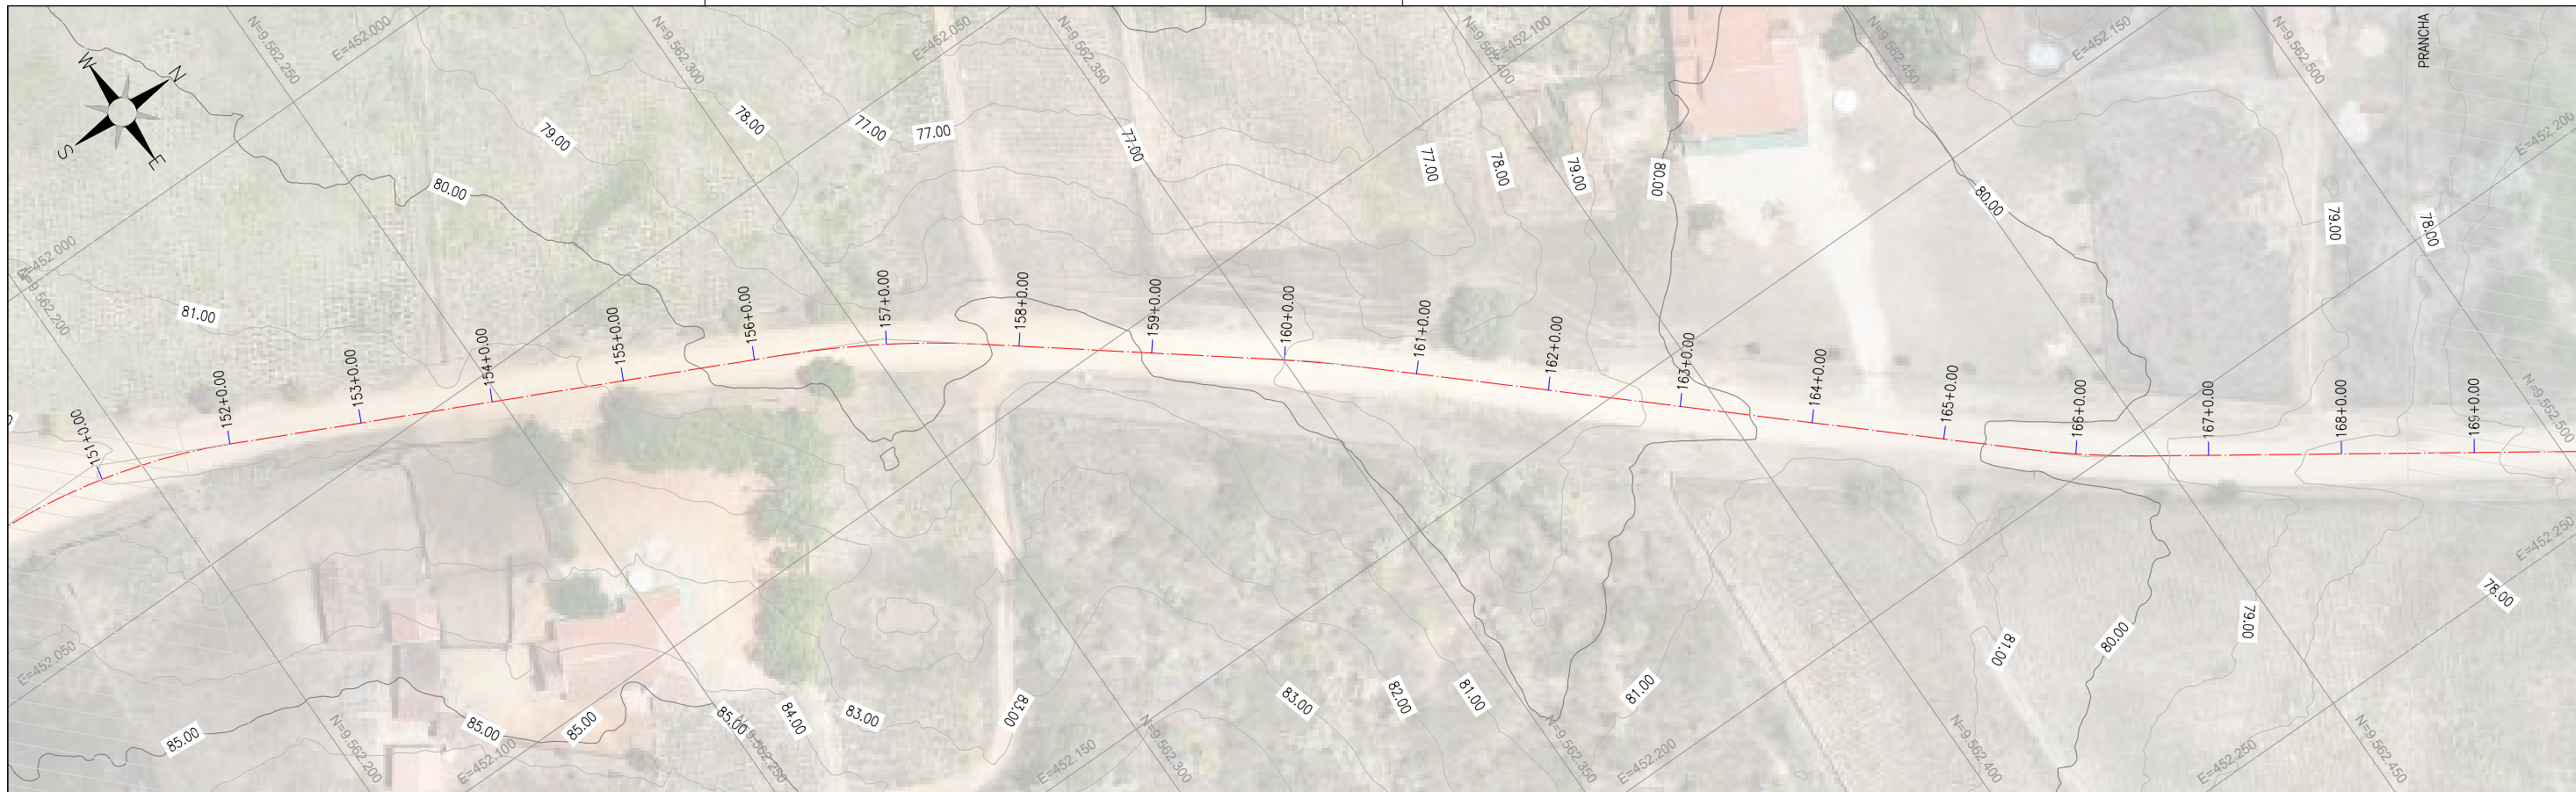

TRECHO 01

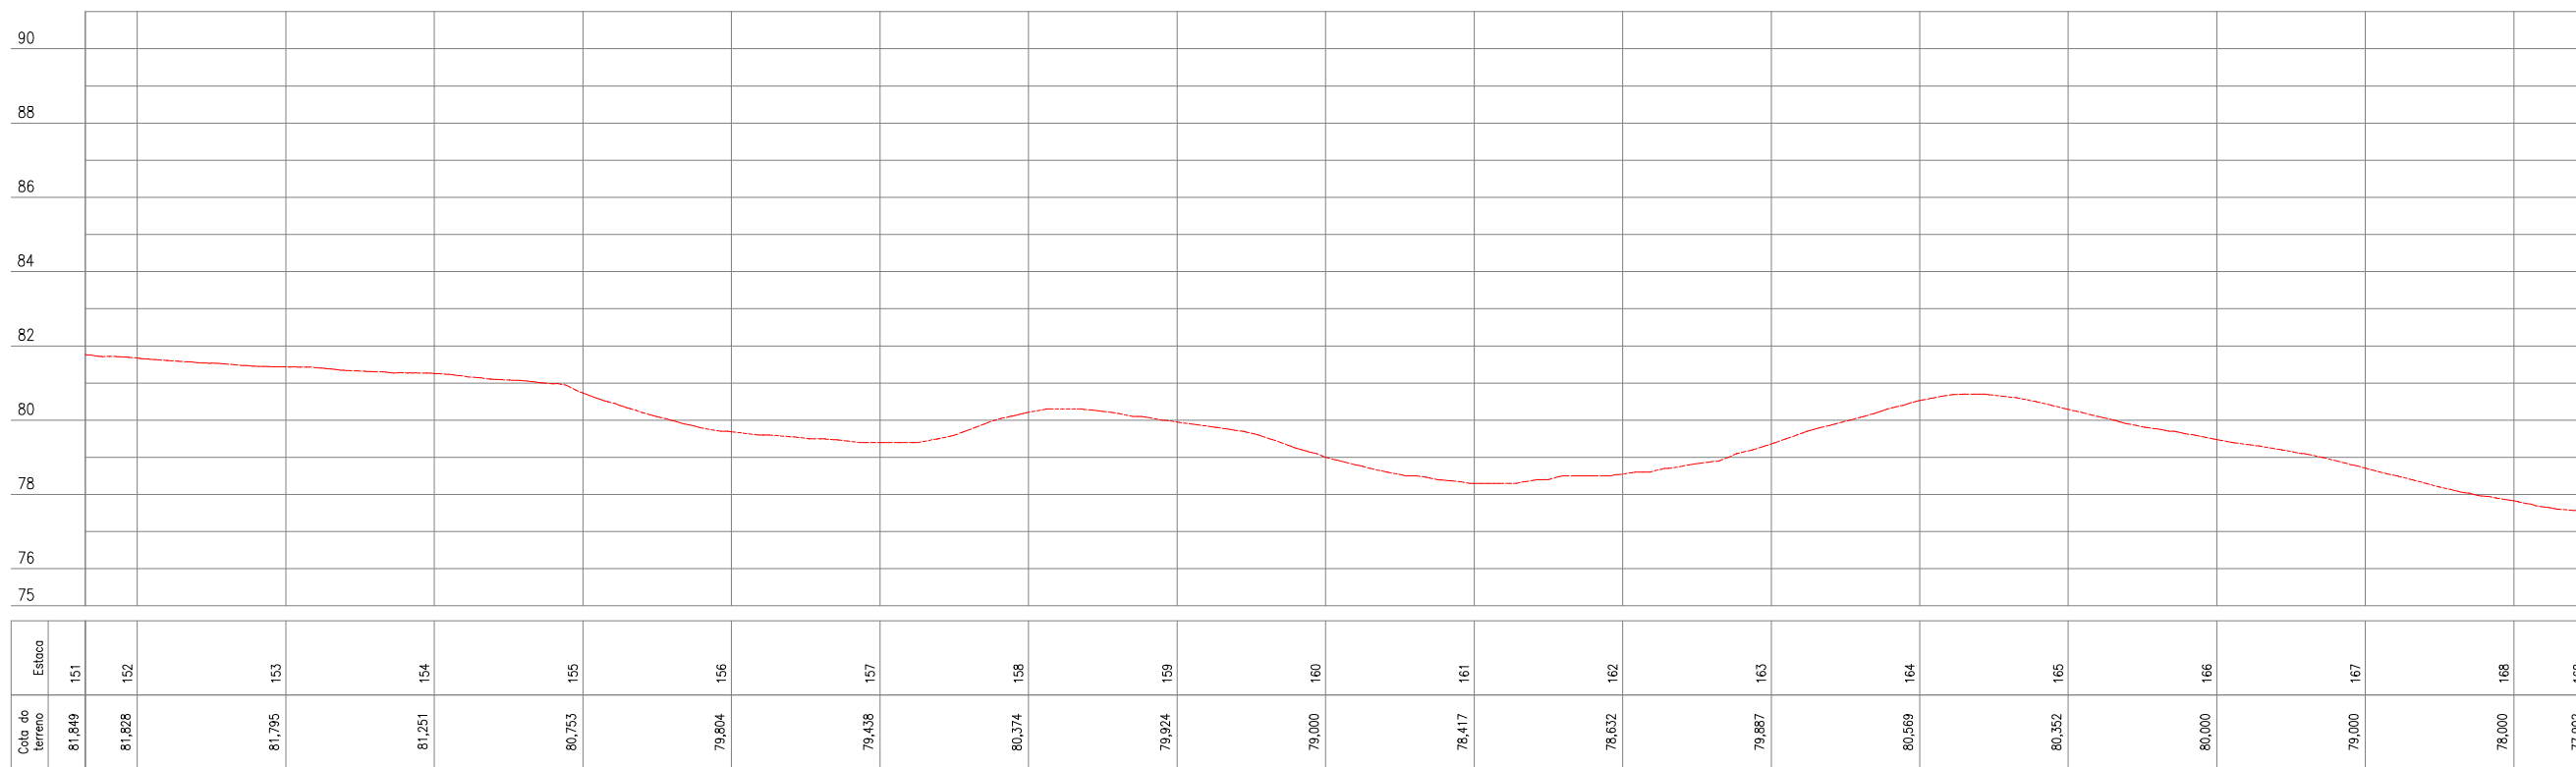

QUADRO TÉCNICO

COORDENADOR: CLAUDIO BARROS	CAU/CREA: 32193-CE
PRODUCT OWNER: ARTUR LIMA	CAU/CREA: 352222-CE
TECH LEADER: ARTUR LIMA	CAU/CREA: 352222-CE
RESP. TÉCNICO: CLÁUDIO BARROS	CAU/CREA: 32193-CE
DESENHISTA: CELMO JUNIOR	CAU/CREA: -



JOTA BARROS
PROJETOS E ASSessorIA

Rua João Barbosa, 281, Maranguape, Fortaleza, Ceará
contato@jbarrosprojetos.com.br - (85) 2138.7366
www.jbarrosprojetos.com.br

FOLHA:
10/13

ARQUIVO:

QUADRO DE REVISÃO

REV.	DATA	DESCRIÇÃO	EMISSÃO	VERIFICAÇÃO	APROVAÇÃO
0	SET/2025	EMISSÃO INICIAL	EMANUEL	ARTUR LIMA	CLÁUDIO BARROS

ASSINATURAS


PROPRIETÁRIO
Artur Barros
JOTA BARROS PROJETOS
Av. Orlando Silva Lima
Engº Civil - CREA 185222-CE
RESPONSÁVEL TÉCNICO

DADOS

CLIENTE:	PREFEITURA MUNICIPAL DE APUIARÉS - CE	
OBJETO:	ESTRADAS VICINAIS	ART/RRT: XXXX
ENDEREÇO:	APUIARÉS - CE	DISCIPLINA: TOPOGRAFIA
FASE:	PROJETO EXECUTIVO	ESCALA: 1/1000
TÍTULO:	PROJETO TOPOGRÁFICO PLANTA E PERFIL	



TRECHO 01

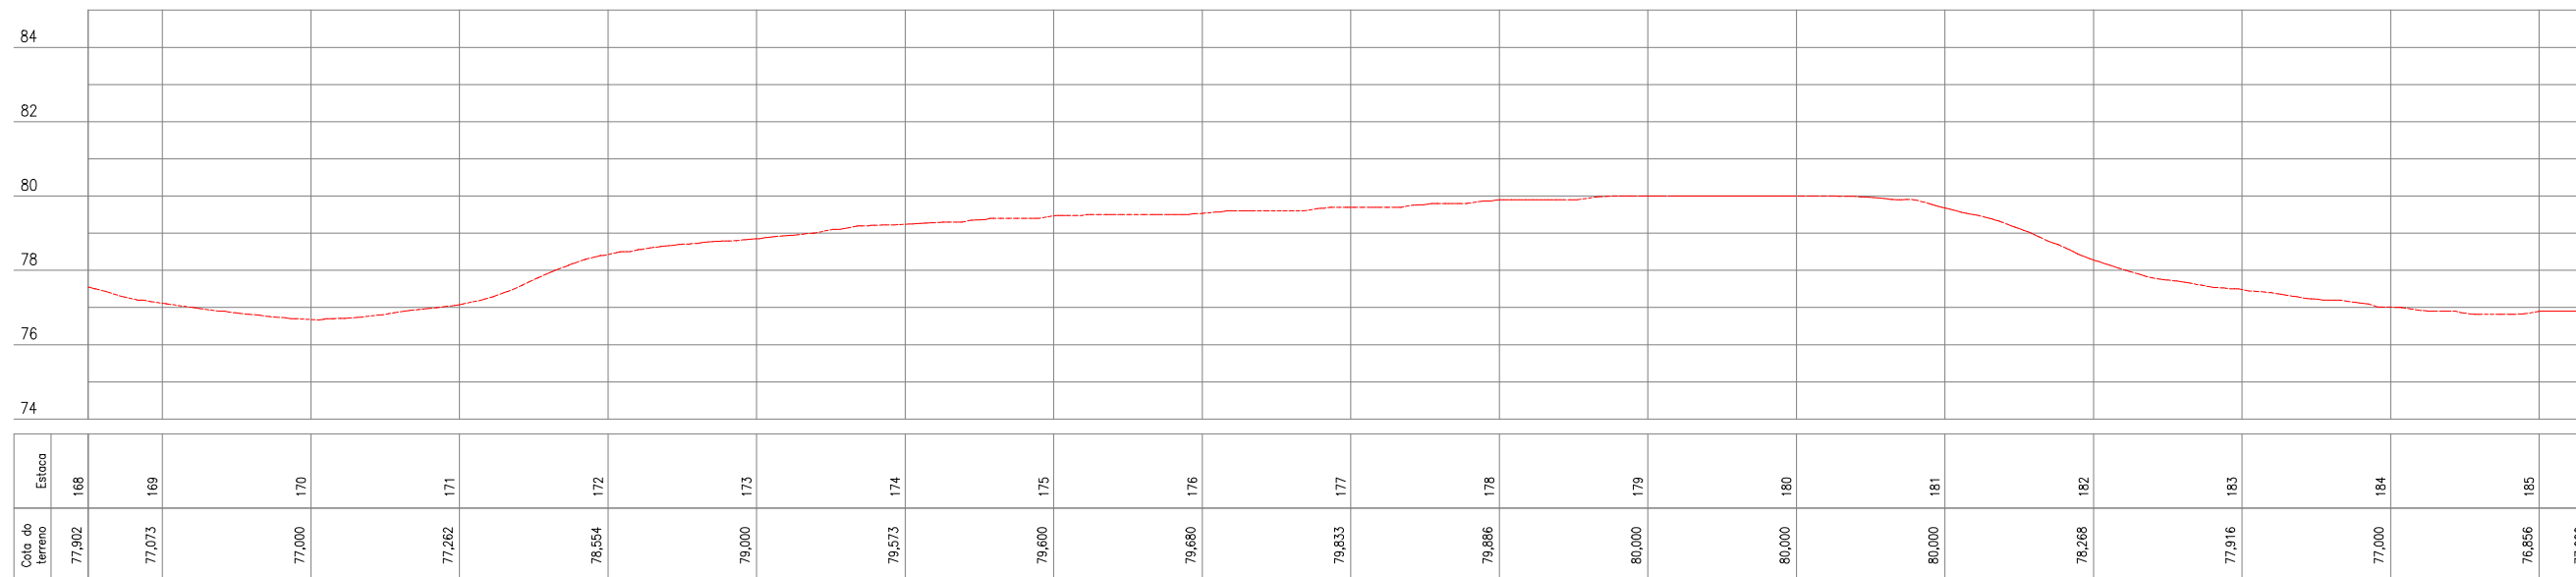

QUADRO TÉCNICO

COORDENADOR: CLAUDIO BARROS	CAU/CREA: 32193-CE
PRODUCT OWNER: ARTUR LIMA	CAU/CREA: 352222-CE
TECH LEADER: ARTUR LIMA	CAU/CREA: 352222-CE
RESP. TÉCNICO: CLÁUDIO BARROS	CAU/CREA: 32193-CE
DESENHISTA: CELMO JUNIOR	CAU/CREA: -



JOTA BARROS
PROJETOS E ASSessorIA

Rua João Barbosa, 281, Maranguape, Fortaleza, Ceará
contato@jbarrosprojetos.com.br - (85) 2138.7366
www.jbarrosprojetos.com.br

FOLHA:
11/13

ARQUIVO:

QUADRO DE REVISÃO

REV.	DATA	DESCRIÇÃO	EMISSÃO	VERIFICAÇÃO	APROVAÇÃO
0	SET/2025	EMISSÃO INICIAL	EMANUEL	ARTUR LIMA	CLÁUDIO BARROS

ASSINATURAS

PROPRIETÁRIO
Artur Barros Lima
JOTA BARROS PROJETOS
Av. Dr. Carlos Sávio Lima
Engº Civil - CREA 185222-CE


RESPONSÁVEL TÉCNICO

DADOS

CLIENTE:	PREFEITURA MUNICIPAL DE APUIARÉS - CE	
OBJETO:	ESTRADAS VICINAIS	ART/RRT: XXXX
ENDEREÇO:	APUIARÉS - CE	DISCIPLINA: TOPOGRAFIA
FASE:	PROJETO EXECUTIVO	ESCALA: 1/1000
TÍTULO:	PROJETO TOPOGRÁFICO PLANTA E PERFIL	



TRECHO 01

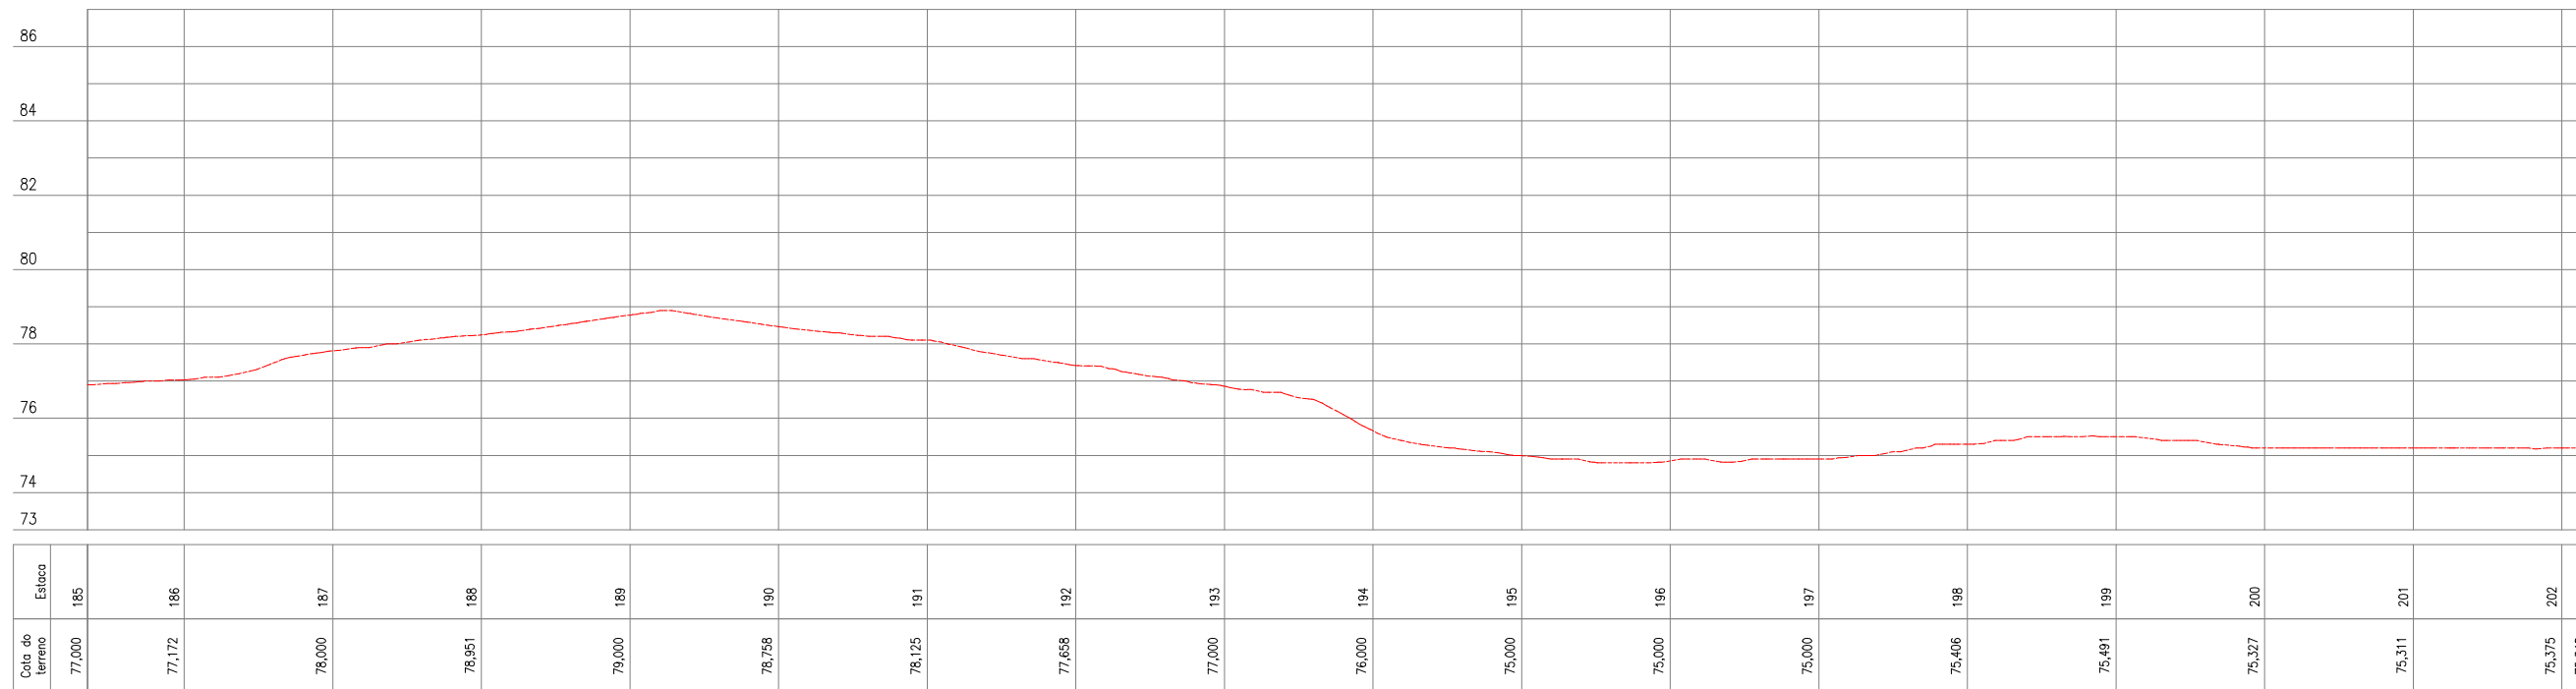

QUADRO TÉCNICO

COORDENADOR: CLAUDIO BARROS	CAU/CREA: 32193-CE
PRODUCT OWNER: ARTUR LIMA	CAU/CREA: 352222-CE
TECH LEADER: ARTUR LIMA	CAU/CREA: 352222-CE
RESP. TÉCNICO: CLÁUDIO BARROS	CAU/CREA: 32193-CE
DESENHISTA: CELMO JUNIOR	CAU/CREA: -



Rua João Barbosa, 281, Maranguape, Fortaleza, Ceará
contato@jbarrosprojetos.com.br - (85) 2138.7366
www.jbarrosprojetos.com.br

FOLHA:
12/13

ARQUIVO:

QUADRO DE REVISÃO

REV.	DATA	DESCRIÇÃO	EMISSÃO	VERIFICAÇÃO	APROVAÇÃO
0	SET/2025	EMISSÃO INICIAL	EMANUEL	ARTUR LIMA	CLÁUDIO BARROS


ASSINATURAS

PROPRIETÁRIO


 ARTUR BARROS LIMA
 Av. Dr. Orlando Silva Lima
 Engº Civil - CREA 182222-CE
 RESPONSÁVEL TÉCNICO

DADOS

CLIENTE:	PREFEITURA MUNICIPAL DE APUIARÉS - CE	
OBJETO:	ESTRADAS VICINAIS	ART/RRT: XXXX
ENDEREÇO:	APUIARÉS - CE	DISCIPLINA: TOPOGRAFIA
FASE:	PROJETO EXECUTIVO	ESCALA: 1/1000
TÍTULO:	PROJETO TOPOGRÁFICO PLANTA E PERFIL	

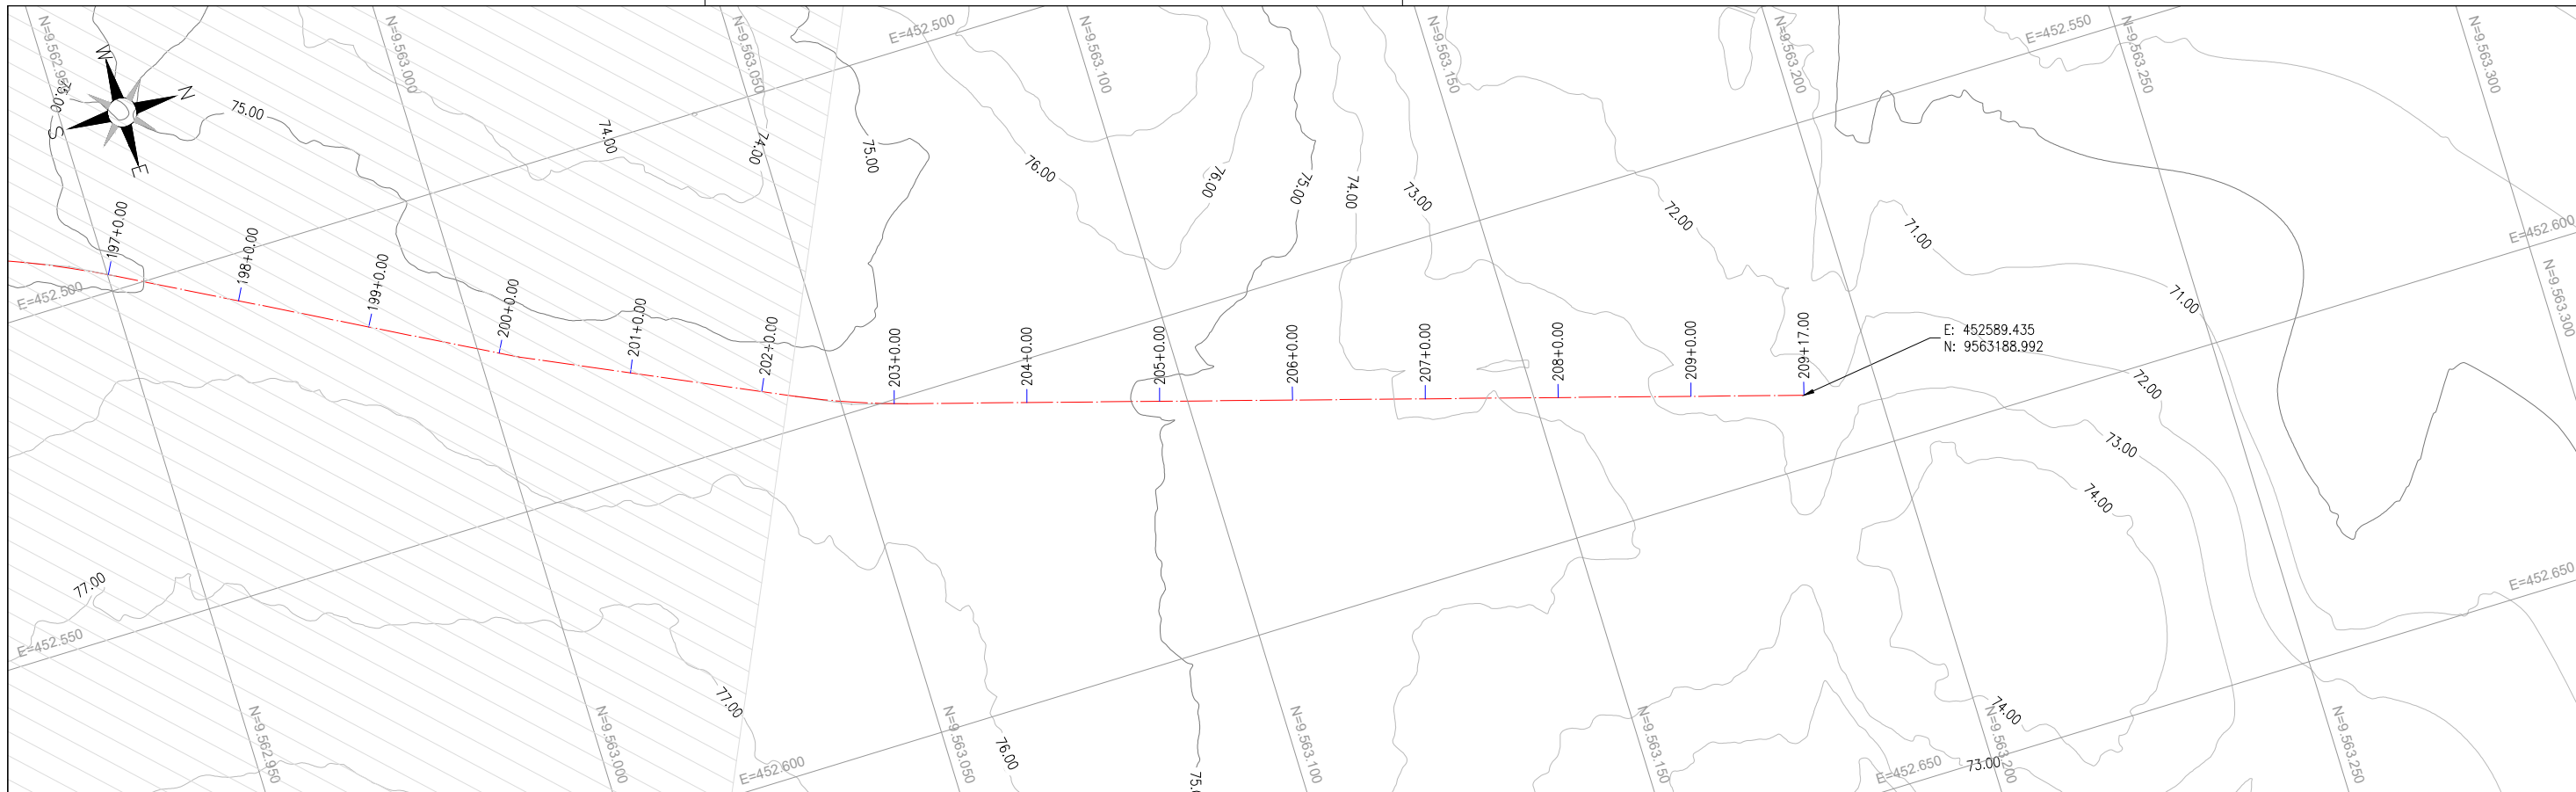

84 TRECHO 01

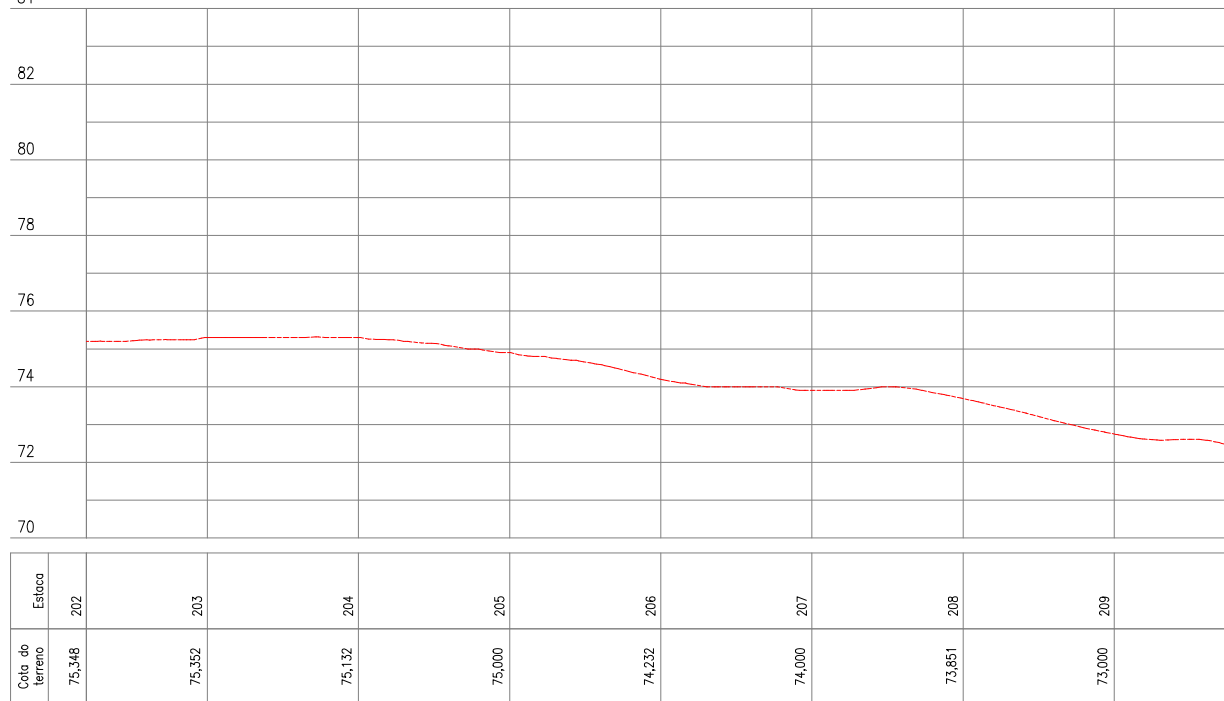

QUADRO TÉCNICO

COORDENADOR: CLAUDIO BARROS	CAU/CREA: 32193-CE
PRODUCT OWNER: ARTUR LIMA	CAU/CREA: 352222-CE
TECH LEADER: ARTUR LIMA	CAU/CREA: 352222-CE
RESP. TÉCNICO: CLÁUDIO BARROS	CAU/CREA: 32193-CE
DESENHISTA: CELMO JUNIOR	CAU/CREA: -



JOTA BARROS
PROJETOS E ASSESSORIA

Rua João Barbosa, 281, Maranguape, Fortaleza, Ceará
contato@jbarrosprojetos.com.br - (85) 2138.7366
www.jbarrosprojetos.com.br

FOLHA:
13/13

ARQUIVO:

QUADRO DE REVISÃO

REV.	DATA	DESCRIÇÃO	EMISSÃO	VERIFICAÇÃO	APROVAÇÃO
0	SET/2025	EMISSÃO INICIAL	EMANUEL	ARTUR LIMA	CLÁUDIO BARROS

ASSINATURAS

PROPRIETÁRIO
Artur Barros Lima
JOTA BARROS PROJETOS
Av. Dr. Carlos Sávio Lima
Engº Civil - CREA 182222-1/CE


RESPONSÁVEL TÉCNICO

DADOS

CLIENTE:	PREFEITURA MUNICIPAL DE APUIARÉS - CE	
OBJETO:	ESTRADAS VICINAIS	ART/RRT: XXXX
ENDEREÇO:	APUIARÉS - CE	DISCIPLINA: TOPOGRAFIA
FASE:	PROJETO EXECUTIVO	ESCALA: 1/1000
TÍTULO:	PROJETO TOPOGRÁFICO PLANTA E PERFIL	



TRECHO 02

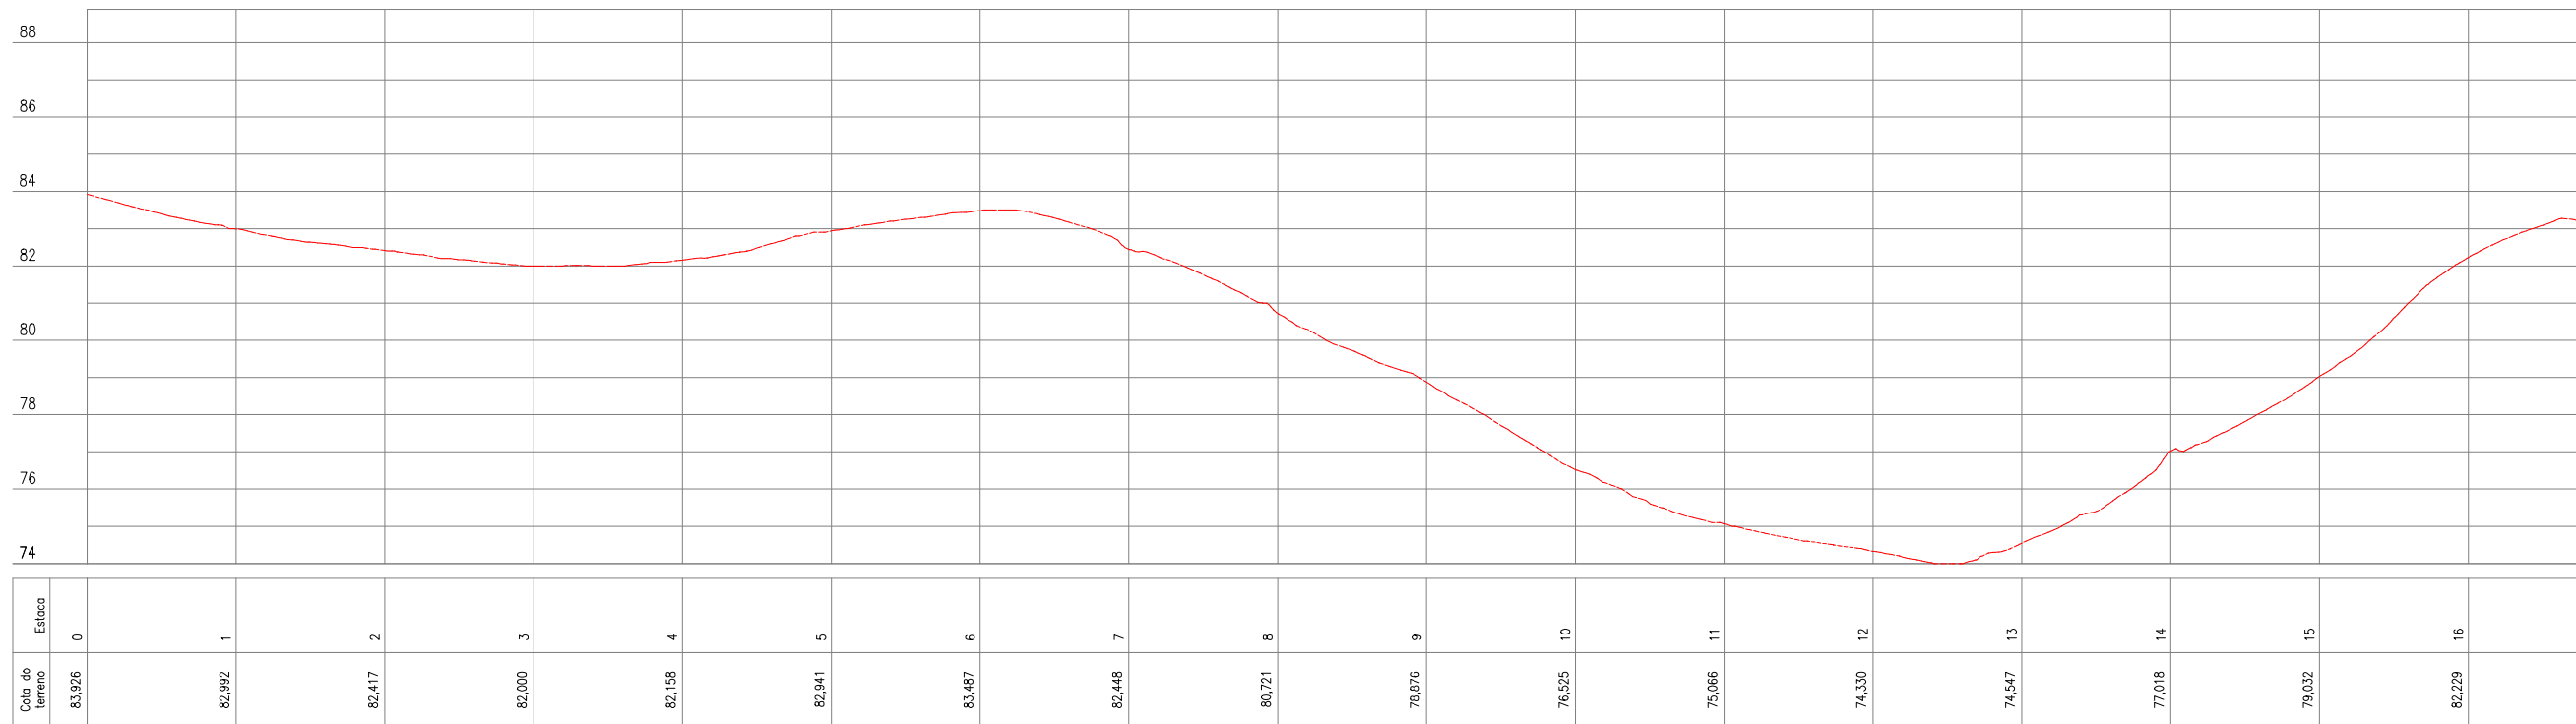

QUADRO TÉCNICO

COORDENADOR: CLAUDIO BARROS	CAU/CREA: 32193-CE
PRODUCT OWNER: ARTUR LIMA	CAU/CREA: 352222-CE
TECH LEADER: ARTUR LIMA	CAU/CREA: 352222-CE
RESP. TÉCNICO: CLÁUDIO BARROS	CAU/CREA: 32193-CE
DESENHISTA: CELMO JUNIOR	CAU/CREA: -



JOTA BARROS
PROJETOS E ASSessorIA

Rua João Barbosa, 281, Maranguape, Fortaleza, Ceará
contato@jbarrosprojetos.com.br - (85) 2138.7366
www.jbarrosprojetos.com.br

FOLHA:
01/21

ARQUIVO:

QUADRO DE REVISÃO

REV.	DATA	DESCRIÇÃO	EMISSÃO	VERIFICAÇÃO	APROVAÇÃO
0	SET/2025	EMISSÃO INICIAL	EMANUEL	ARTUR LIMA	CLÁUDIO BARROS

ASSINATURAS

PROPRIETÁRIO


 JOTA BARROS PROJETOS
 Av. Antônio Sávio Lima
 Engº Civil - CREA 182222-CE
 RESPONSÁVEL TÉCNICO

DADOS

CLIENTE:	PREFEITURA MUNICIPAL DE APUIARÉS - CE	
OBJETO:	ESTRADAS VICINAIS	ART/RRT: XXXX
ENDEREÇO:	TRECHO 02 - APUIARÉS - CE	DISCIPLINA: TOPOGRAFIA
FASE:	PROJETO BÁSICO	ESCALA: 1/1000
TÍTULO:	PROJETO TOPOGRÁFICO PLANTA E PERFIL	



TRECHO 02

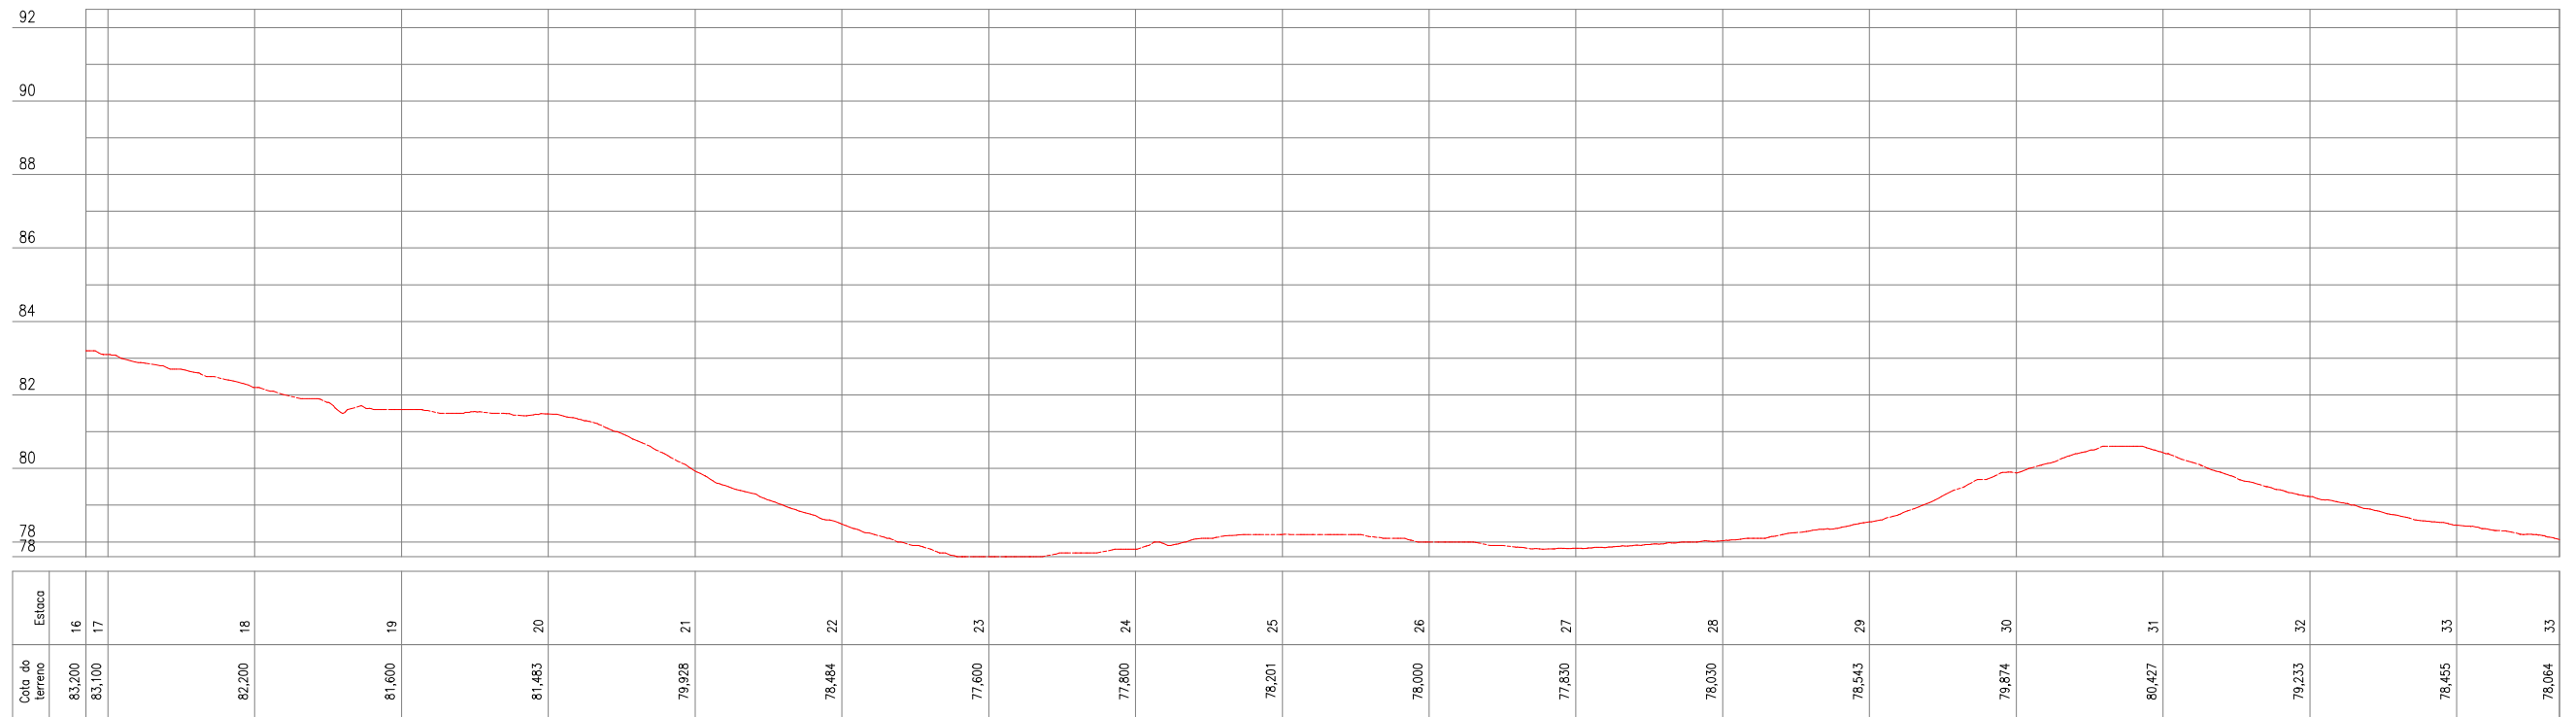

QUADRO TÉCNICO

COORDENADOR: CLAUDIO BARROS	CAU/CREA: 32193-CE
PRODUCT OWNER: ARTUR LIMA	CAU/CREA: 352222-CE
TECH LEADER: ARTUR LIMA	CAU/CREA: 352222-CE
RESP. TÉCNICO: CLÁUDIO BARROS	CAU/CREA: 32193-CE
DESENHISTA: CELMO JUNIOR	CAU/CREA: -



JOTA BARROS
PROJETOS E ASSESSORIA

Rua João Barbosa, 281, Maranguape, Fortaleza, Ceará
contato@jbarrosprojetos.com.br - (85) 2138.7366
www.jbarrosprojetos.com.br

FOLHA:
02/21

ARQUIVO:

QUADRO DE REVISÃO

REV.	DATA	DESCRIÇÃO	EMISSÃO	VERIFICAÇÃO	APROVAÇÃO
0	SET/2025	EMISSÃO INICIAL	EMANUEL	ARTUR LIMA	CLÁUDIO BARROS

ASSINATURAS


PROPRIETÁRIO
Artur Barros Lima
JOTA BARROS PROJETOS
Av. Dr. Carlos Sávio Lima
Engº Civil - CREA 182222-CE
RESPONSÁVEL TÉCNICO

DADOS

CLIENTE:	PREFEITURA MUNICIPAL DE APUIARÉS - CE	
OBJETO:	ESTRADAS VICINAIS	ART/RRT: XXXX
ENDEREÇO:	TRECHO 02 - APUIARÉS - CE	DISCIPLINA: TOPOGRAFIA
FASE:	PROJETO BÁSICO	ESCALA: 1/1000
TÍTULO:	PROJETO TOPOGRÁFICO PLANTA E PERFIL	



TRECHO 02

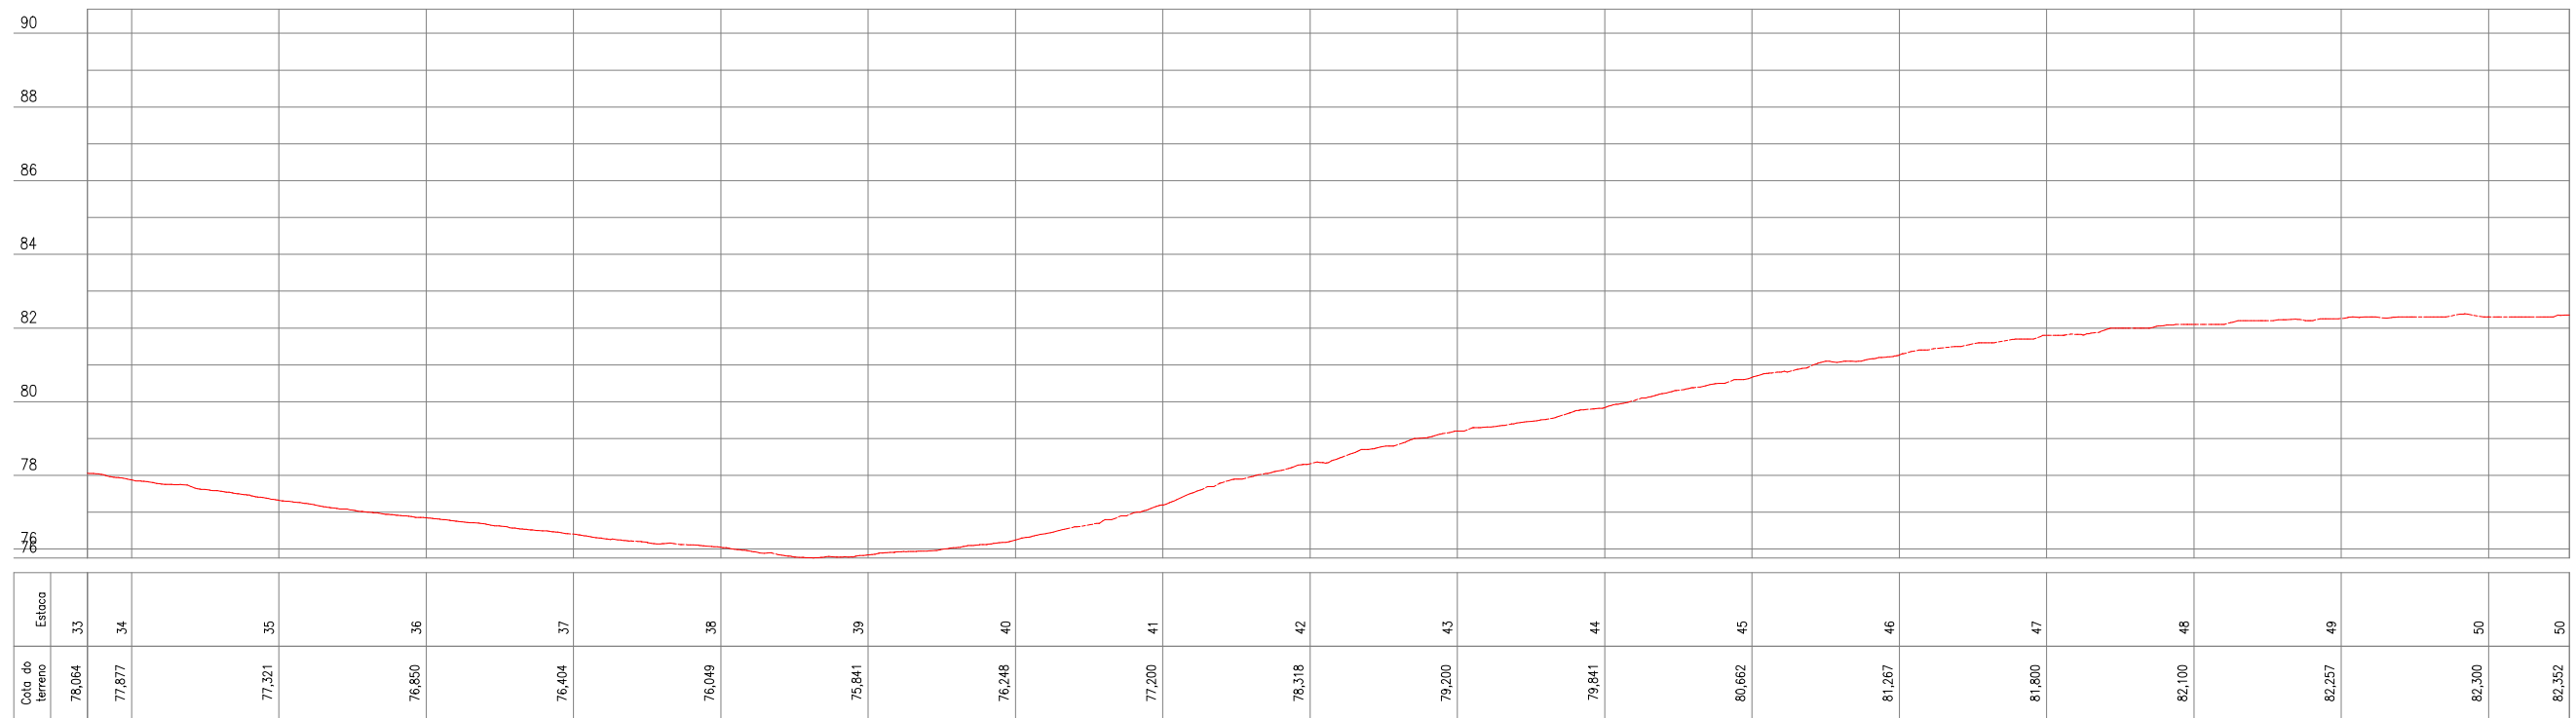

QUADRO TÉCNICO

COORDENADOR: CLAUDIO BARROS	CAU/CREA: 32193-CE
PRODUCT OWNER: ARTUR LIMA	CAU/CREA: 352222-CE
TECH LEADER: ARTUR LIMA	CAU/CREA: 352222-CE
RESP. TÉCNICO: CLÁUDIO BARROS	CAU/CREA: 32193-CE
DESENHISTA: CELMO JUNIOR	CAU/CREA: -



JOTA BARROS PROJETOS E ASSessorIA

Rua João Barbosa, 281, Maranguape, Fortaleza, Ceará
contato@jbarrosprojetos.com.br - (85) 2138.7366
www.jbarrosprojetos.com.br

FOLHA:
03/21

ARQUIVO:

QUADRO DE REVISÃO

REV.	DATA	DESCRIÇÃO	EMISSÃO	VERIFICAÇÃO	APROVAÇÃO
0	SET/2025	EMISSÃO INICIAL	EMANUEL	ARTUR LIMA	CLÁUDIO BARROS

ASSINATURAS

PROPRIETÁRIO


 JOTA BARROS PROJETOS
 Av. Dr. Carlos Sávio Lima
 Engº Civil - CREA 185222-CE
 RESPONSÁVEL TÉCNICO

DADOS

CLIENTE:	PREFEITURA MUNICIPAL DE APUIARÉS - CE	
OBJETO:	ESTRADAS VICINAIS	ART/RRT: XXXX
ENDEREÇO:	TRECHO 02 - APUIARÉS - CE	DISCIPLINA: TOPOGRAFIA
FASE:	PROJETO BÁSICO	
TÍTULO:	PROJETO TOPOGRÁFICO PLANTA E PERFIL	ESCALA: 1/1000



TRECHO 02

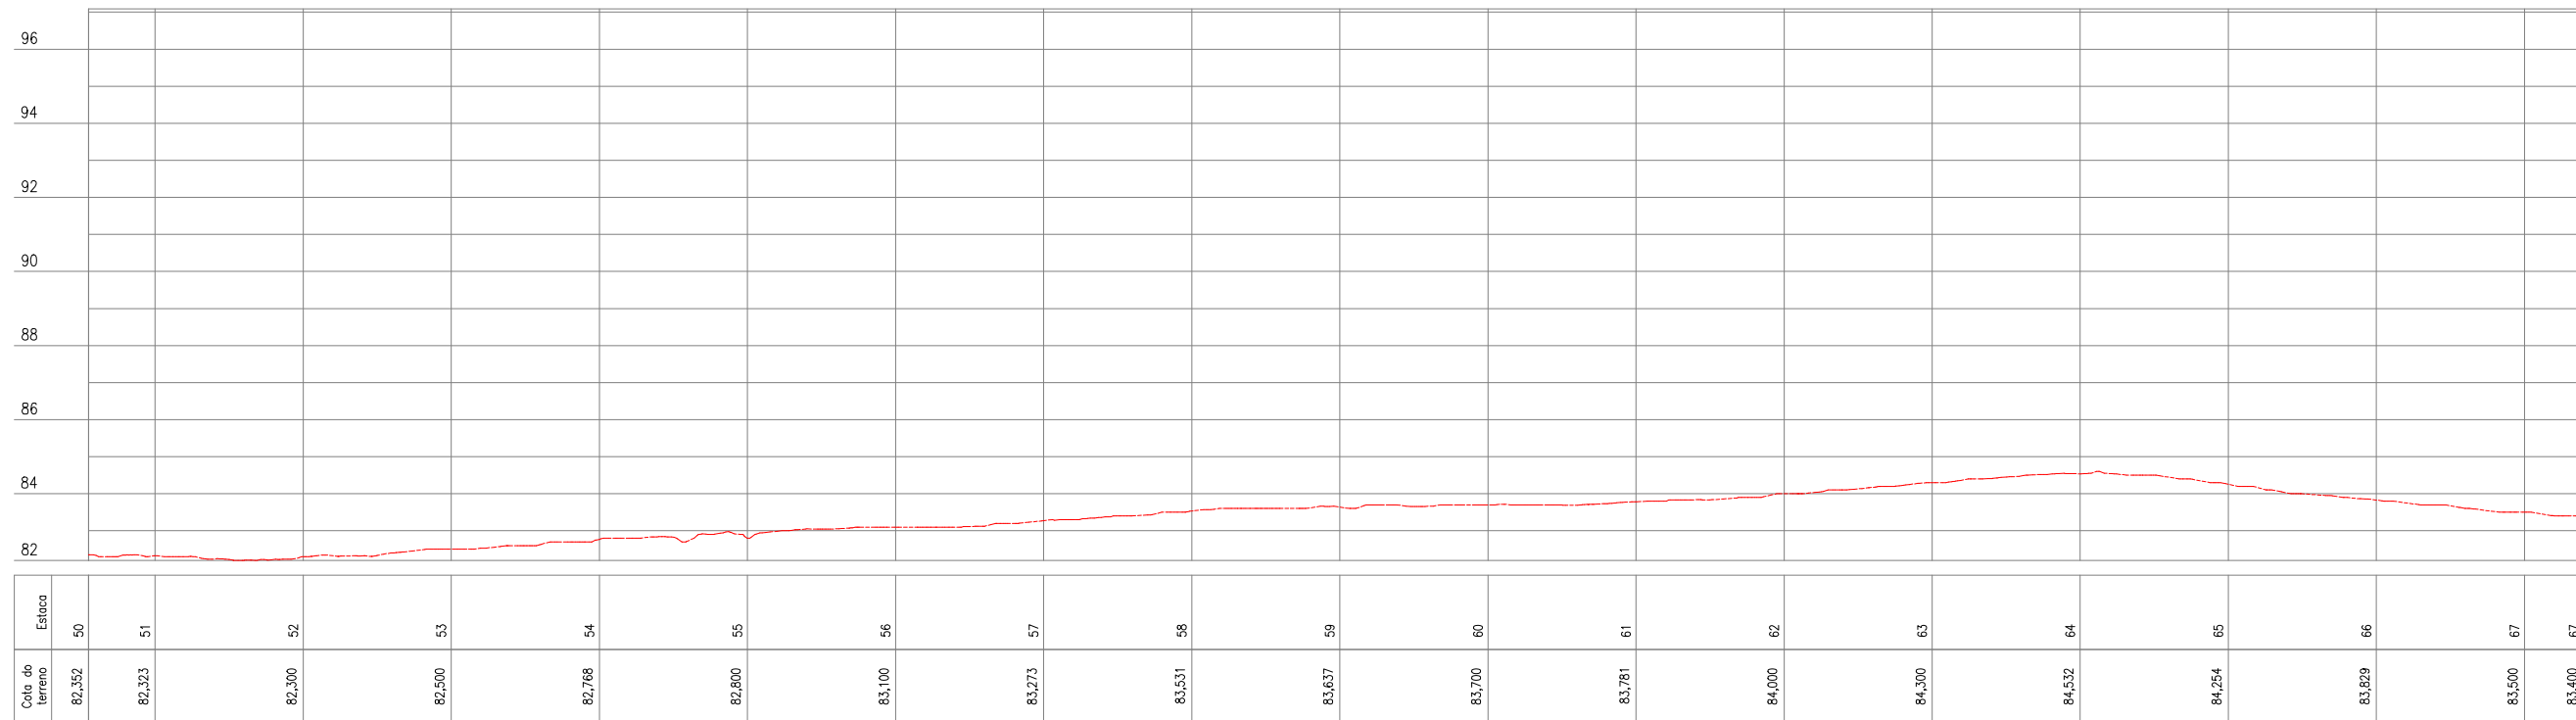

QUADRO TÉCNICO

COORDENADOR: CLAUDIO BARROS	CAU/CREA: 32193-CE
PRODUCT OWNER: ARTUR LIMA	CAU/CREA: 352222-CE
TECH LEADER: ARTUR LIMA	CAU/CREA: 352222-CE
RESP. TÉCNICO: CLÁUDIO BARROS	CAU/CREA: 32193-CE
DESENHISTA: CELMO JUNIOR	CAU/CREA: -



JOTA BARROS
PROJETOS E ASSessorIA

Rua João Barbosa, 281, Maranguape, Fortaleza, Ceará
contato@jbarrosprojetos.com.br - (85) 2138.7366
www.jbarrosprojetos.com.br

FOLHA:
04/21

ARQUIVO:

QUADRO DE REVISÃO

REV.	DATA	DESCRIÇÃO	EMISSÃO	VERIFICAÇÃO	APROVAÇÃO
0	SET/2025	EMISSÃO INICIAL	EMANUEL	ARTUR LIMA	CLÁUDIO BARROS

ASSINATURAS

PROPRIETÁRIO
Artur Barros
JOTA BARROS PROJETOS
Av. Dr. Carlos Sávio Lima
Engº Civil - CREA 185222-CE


RESPONSÁVEL TÉCNICO

DADOS

CLIENTE:	PREFEITURA MUNICIPAL DE APUIARÉS - CE	
OBJETO:	ESTRADAS VICINAIS	ART/RRT: XXXX
ENDEREÇO:	TRECHO 02 - APUIARÉS - CE	DISCIPLINA: TOPOGRAFIA
FASE:	PROJETO BÁSICO	ESCALA: 1/1000
TÍTULO:	PROJETO TOPOGRÁFICO PLANTA E PERFIL	



TRECHO 02

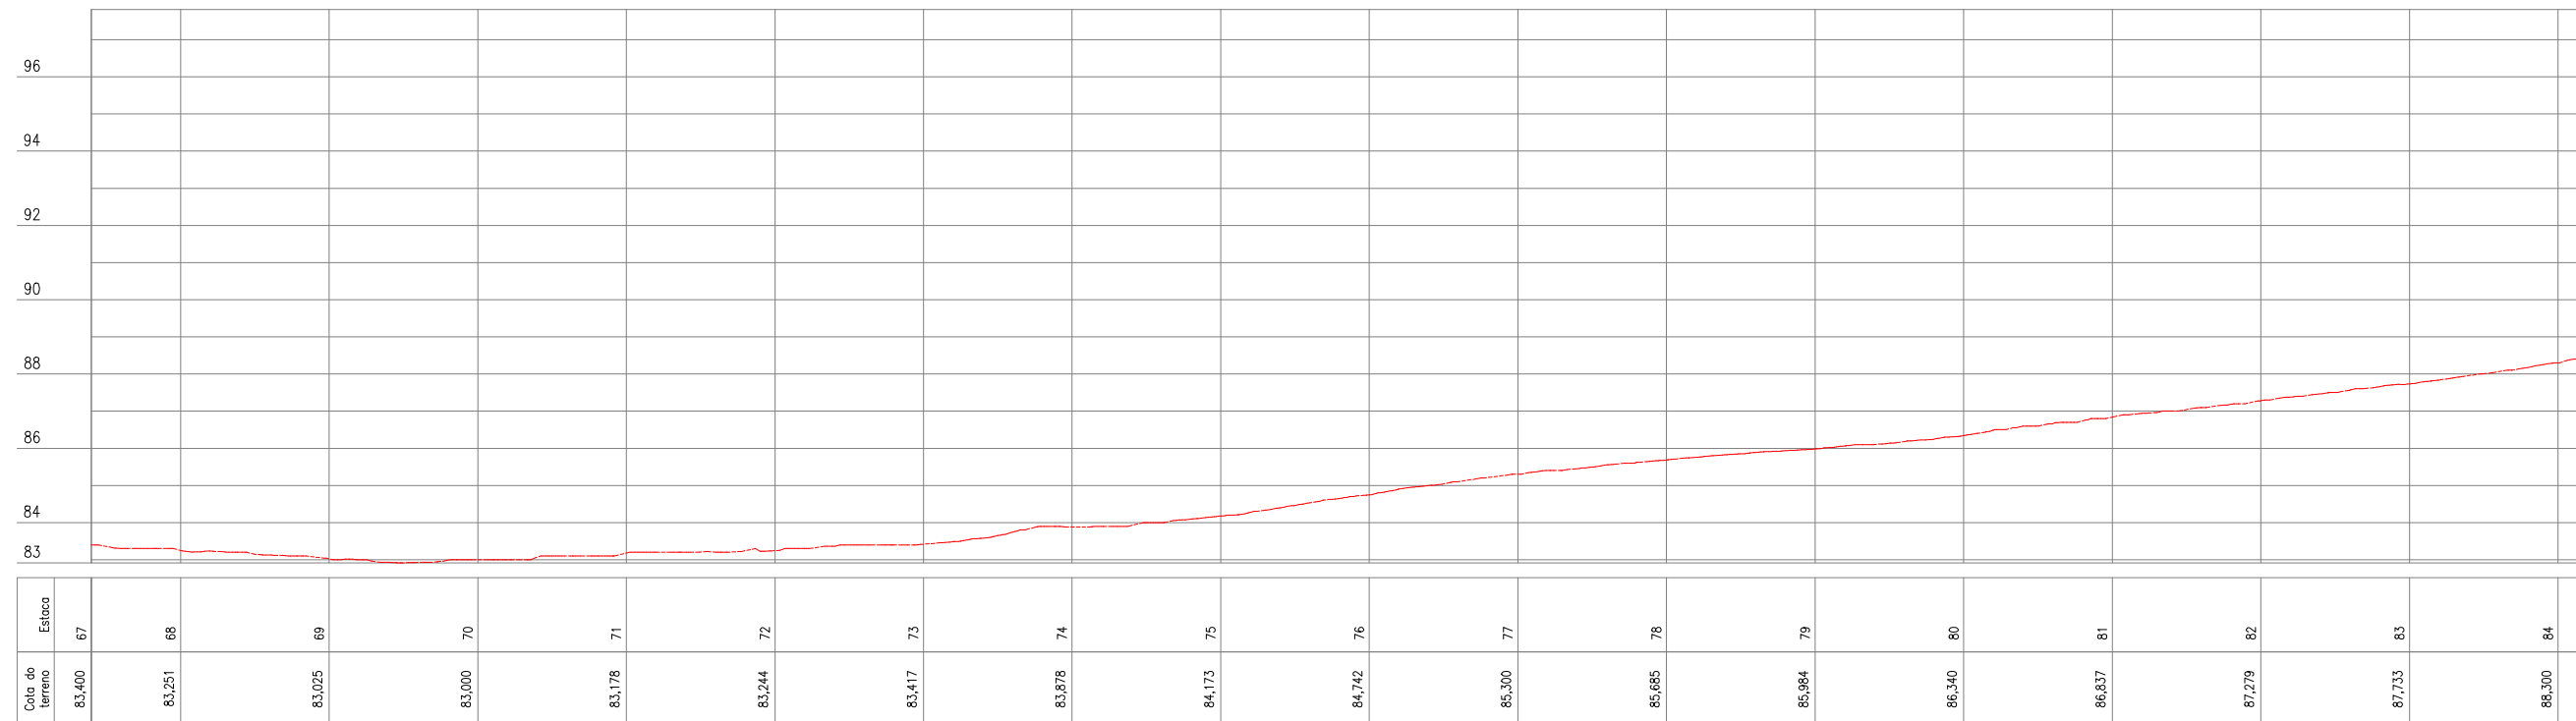

QUADRO TÉCNICO

COORDENADOR: CLAUDIO BARROS	CAU/CREA: 32193-CE
PRODUCT OWNER: ARTUR LIMA	CAU/CREA: 352222-CE
TECH LEADER: ARTUR LIMA	CAU/CREA: 352222-CE
RESP. TÉCNICO: CLÁUDIO BARROS	CAU/CREA: 32193-CE
DESENHISTA: CELMO JUNIOR	CAU/CREA: -



JOTA BARROS
PROJETOS E ASSessorIA

Rua João Barbosa, 281, Maranguape, Fortaleza, Ceará
contato@jbarrosprojetos.com.br - (85) 2138.7366
www.jbarrosprojetos.com.br

FOLHA:
05/21

ARQUIVO:

QUADRO DE REVISÃO

REV.	DATA	DESCRIÇÃO	EMISSÃO	VERIFICAÇÃO	APROVAÇÃO
0	SET/2025	EMISSÃO INICIAL	EMANUEL	ARTUR LIMA	CLÁUDIO BARROS

ASSINATURAS

PROPRIETÁRIO
Artur Barros
JOTA BARROS PROJETOS
Av. Dr. Antônio Sávio Lima
Engº Civil - CREA 185222-CE
RESPONSÁVEL TÉCNICO

DADOS

CLIENTE:	PREFEITURA MUNICIPAL DE APUIARÉS - CE	
OBJETO:	ESTRADAS VICINAIS	ART/RRT: XXXX
ENDEREÇO:	TRECHO 02 - APUIARÉS - CE	DISCIPLINA: TOPOGRAFIA
FASE:	PROJETO BÁSICO	ESCALA: 1/1000
TÍTULO:	PROJETO TOPOGRÁFICO PLANTA E PERFIL	



TRECHO 02



Estaca	84	85	86	87	88	89	90	91	92	93	94	95	96	97	98	99	100	101	101
Cota do terreno	88,500	89,169	90,062	91,133	91,951	91,837	90,278	88,549	86,942	85,768	84,556	82,528	80,880	80,059	79,700	79,700	80,000	80,158	80,194

QUADRO TÉCNICO

COORDENADOR: CLAUDIO BARROS	CAU/CREA: 32193-CE
PRODUCT OWNER: ARTUR LIMA	CAU/CREA: 352222-CE
TECH LEADER: ARTUR LIMA	CAU/CREA: 352222-CE
RESP. TÉCNICO: CLÁUDIO BARROS	CAU/CREA: 32193-CE
DESENHISTA: CELMO JUNIOR	CAU/CREA: -



PREFEITURA MUNICIPAL DE APUIARÉS - CE



Rua João Barbosa, 281, Maranguape, Fortaleza, Ceará
contato@jbarrosprojetos.com.br - (85) 2138.7366
www.jbarrosprojetos.com.br

FOLHA:
06/21

ARQUIVO:

QUADRO DE REVISÃO

REV.	DATA	DESCRIÇÃO	EMISSÃO	VERIFICAÇÃO	APROVAÇÃO
0	SET/2025	EMISSÃO INICIAL	EMANUEL	ARTUR LIMA	CLÁUDIO BARROS

ASSINATURAS

PROPRIETÁRIO


 ARTUR BARROS LIMA
 Av. Dr. Carlos Sávio Lima
 Engº Civil - CREA 185222-CE
 RESPONSÁVEL TÉCNICO

DADOS

CLIENTE:	PREFEITURA MUNICIPAL DE APUIARÉS - CE	
OBJETO:	ESTRADAS VICINAIS	ART/RRT: XXXX
ENDEREÇO:	TRECHO 02 - APUIARÉS - CE	DISCIPLINA: TOPOGRAFIA
FASE:	PROJETO BÁSICO	ESCALA: 1/1000
TÍTULO:	PROJETO TOPOGRÁFICO PLANTA E PERFIL	



TRECHO 02

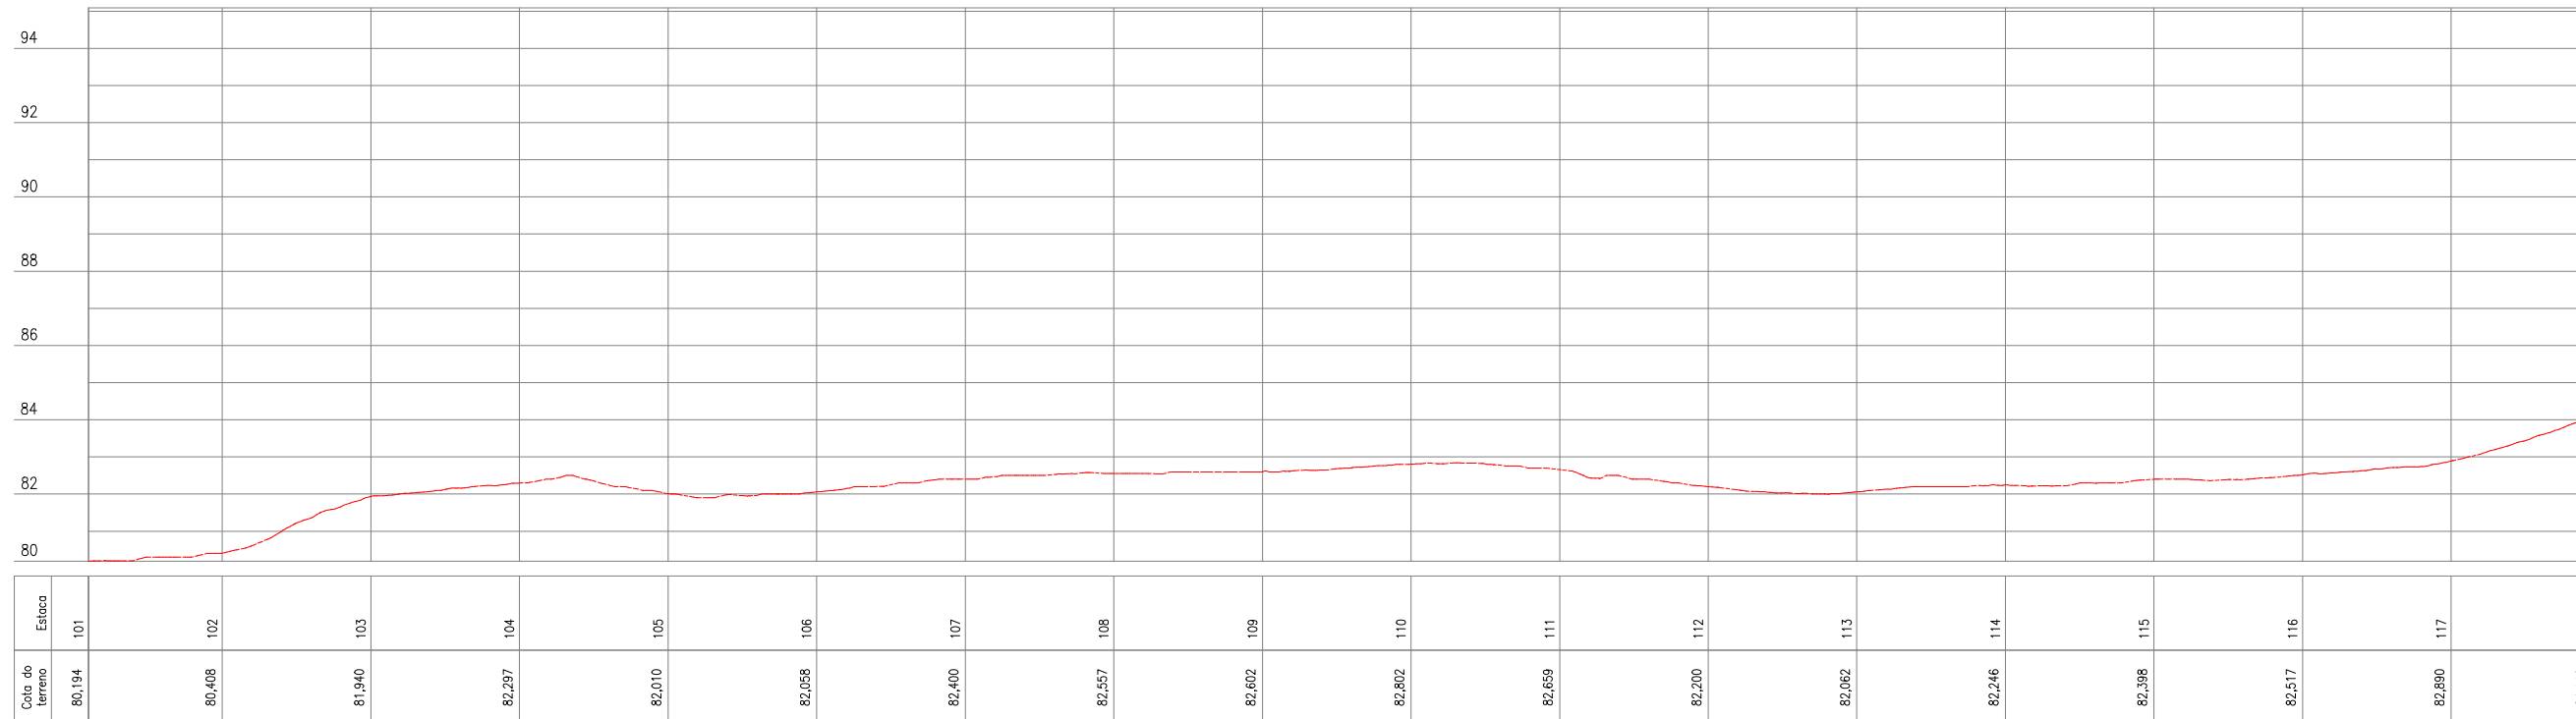

QUADRO TÉCNICO

COORDENADOR: CLAUDIO BARROS	CAU/CREA: 32193-CE
PRODUCT OWNER: ARTUR LIMA	CAU/CREA: 352222-CE
TECH LEADER: ARTUR LIMA	CAU/CREA: 352222-CE
RESP. TÉCNICO: CLÁUDIO BARROS	CAU/CREA: 32193-CE
DESENHISTA: CELMO JUNIOR	CAU/CREA: -



JOTA BARROS
PROJETOS E ASSessorIA

Rua João Barbosa, 281, Maranguape, Fortaleza, Ceará
contato@jbarrosprojetos.com.br - (85) 2138.7366
www.jbarrosprojetos.com.br

FOLHA:
07/21

ARQUIVO:

QUADRO DE REVISÃO

REV.	DATA	DESCRIÇÃO	EMISSÃO	VERIFICAÇÃO	APROVAÇÃO
0	SET/2025	EMISSÃO INICIAL	EMANUEL	ARTUR LIMA	CLÁUDIO BARROS


ASSINATURAS

PROPRIETÁRIO
Artur Barros
JOTA BARROS PROJETOS
Av. Dr. Carlos Sávio Lima
Engº Civil - CREA 182222-CE

RESPONSÁVEL TÉCNICO

DADOS

CLIENTE:	PREFEITURA MUNICIPAL DE APUIARÉS - CE	
OBJETO:	ESTRADAS VICINAIS	ART/RRT: XXXX
ENDEREÇO:	TRECHO 02 - APUIARÉS - CE	DISCIPLINA: TOPOGRAFIA
FASE:	PROJETO BÁSICO	ESCALA: 1/1000
TÍTULO:	PROJETO TOPOGRÁFICO PLANTA E PERFIL	

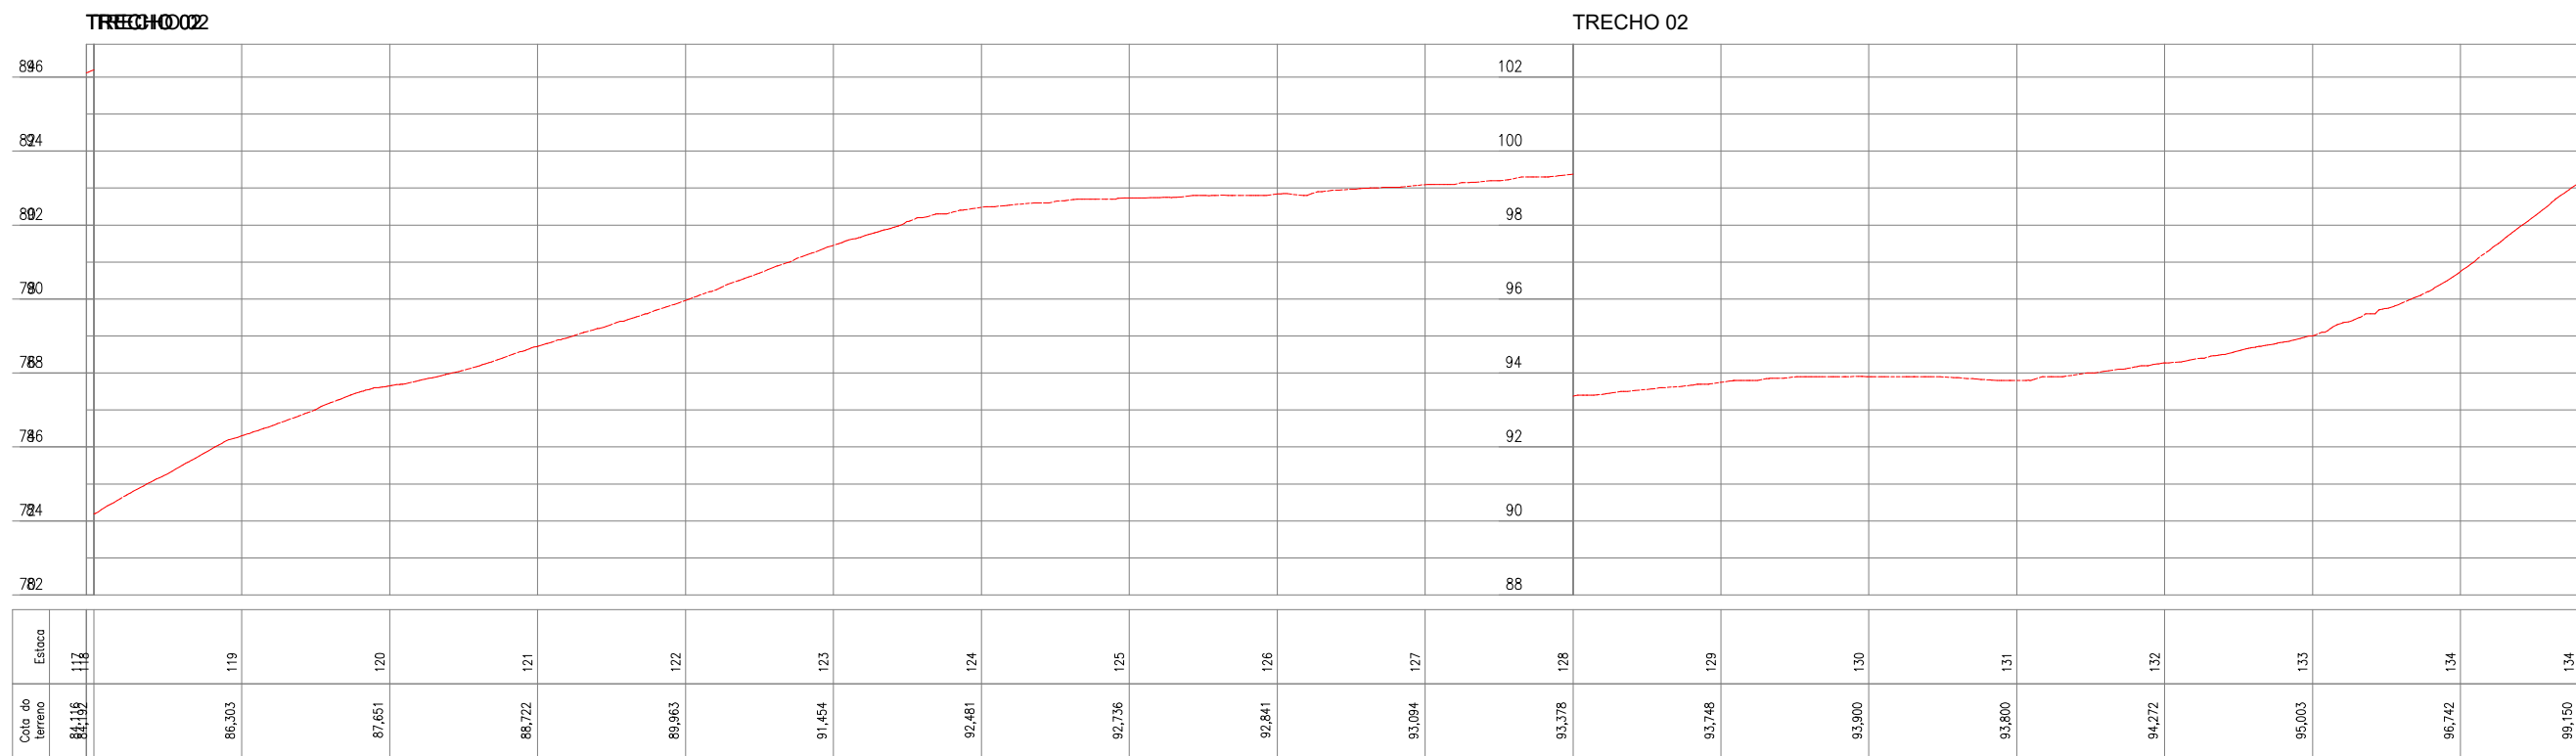

QUADRO TÉCNICO

COORDENADOR: CLAUDIO BARROS	CAU/CREA: 32193-CE
PRODUCT OWNER: ARTUR LIMA	CAU/CREA: 352222-CE
TECH LEADER: ARTUR LIMA	CAU/CREA: 352222-CE
RESP. TÉCNICO: CLÁUDIO BARROS	CAU/CREA: 32193-CE
DESENHISTA: CELMO JUNIOR	CAU/CREA: -



JOTA BARROS
PROJETOS E ASSessorIA

Rua João Barbosa, 281, Maranguape, Fortaleza, Ceará
contato@jbarrosprojetos.com.br - (85) 2138.7366
www.jbarrosprojetos.com.br

FOLHA:
08/21

ARQUIVO:

QUADRO DE REVISÃO

REV.	DATA	DESCRIÇÃO	EMISSÃO	VERIFICAÇÃO	APROVAÇÃO
0	SET/2025	EMISSÃO INICIAL	EMANUEL	ARTUR LIMA	CLÁUDIO BARROS

ASSINATURAS

PROPRIETÁRIO
Artur Barros Lima
JOTA BARROS PROJETOS
Av. Dr. Carlos Sávio Lima
Engº Civil - CREA 185222-CE


RESPONSÁVEL TÉCNICO

DADOS

CLIENTE:	PREFEITURA MUNICIPAL DE APUIARÉS - CE	
OBJETO:	ESTRADAS VICINAIS	ART/RRT: XXXX
ENDEREÇO:	TRECHO 02 - APUIARÉS - CE	DISCIPLINA: TOPOGRAFIA
FASE:	PROJETO BÁSICO	ESCALA: 1/1000
TÍTULO:	PROJETO TOPOGRÁFICO PLANTA E PERFIL	



TRECHO 02

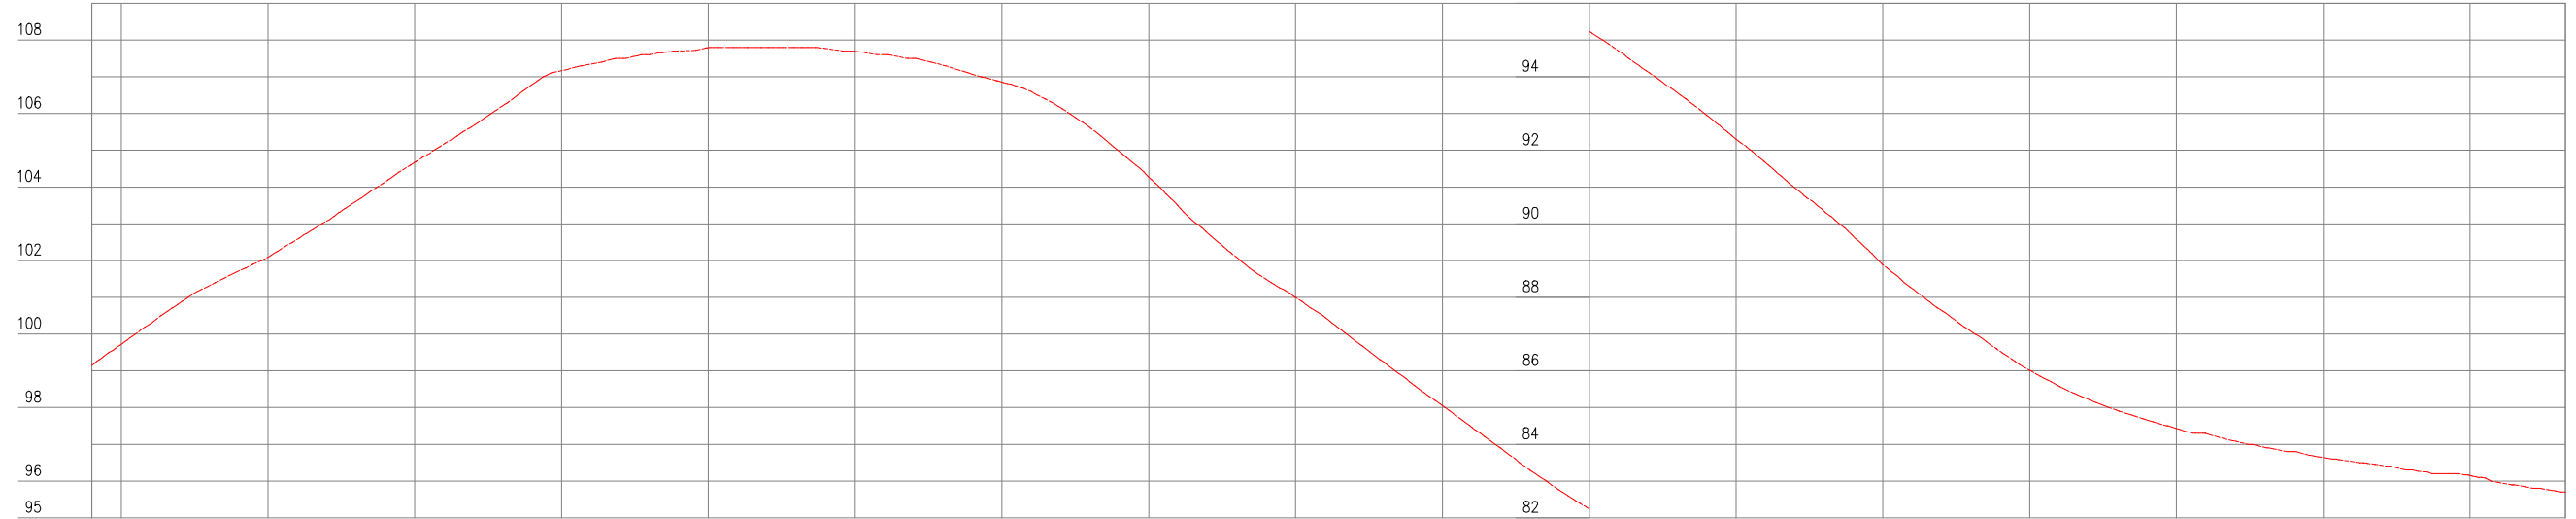

Estaca	Cota do terreno
134	99,150
135	99,720
136	102,094
137	104,676
138	107,167
139	107,795
140	107,696
141	106,853
142	104,270
143	100,996
144	96,053
145	95,240
146	92,303
147	88,884
148	86,014
149	84,431
150	83,640
151	83,156
151	82,700

QUADRO TÉCNICO

COORDENADOR: CLAUDIO BARROS	CAU/CREA: 32193-CE
PRODUCT OWNER: ARTUR LIMA	CAU/CREA: 352222-CE
TECH LEADER: ARTUR LIMA	CAU/CREA: 352222-CE
RESP. TÉCNICO: CLÁUDIO BARROS	CAU/CREA: 32193-CE
DESENHISTA: CELMO JUNIOR	CAU/CREA: -



JOTA BARROS
PROJETOS E ASSessorIA

Rua João Barbosa, 281, Maranguape, Fortaleza, Ceará
contato@jbarrosprojetos.com.br - (85) 2138.7366
www.jbarrosprojetos.com.br

FOLHA:
09/21

ARQUIVO:

QUADRO DE REVISÃO

REV.	DATA	DESCRIÇÃO	EMISSÃO	VERIFICAÇÃO	APROVAÇÃO
0	SET/2025	EMISSÃO INICIAL	EMANUEL	ARTUR LIMA	CLÁUDIO BARROS

ASSINATURAS

PROPRIETÁRIO

Artur Barros


JOTA BARROS PROJETOS

Av. Dr. Carlos Sávio Lima
Engº Civil - CREA 185222-01

RESPONSÁVEL TÉCNICO

DADOS

CLIENTE:	PREFEITURA MUNICIPAL DE APUIARÉS - CE	
OBJETO:	ESTRADAS VICINAIS	ART/RRT: XXXX
ENDEREÇO:	TRECHO 02 - APUIARÉS - CE	DISCIPLINA: TOPOGRAFIA
FASE:	PROJETO BÁSICO	ESCALA: 1/1000
TÍTULO:	PROJETO TOPOGRÁFICO PLANTA E PERFIL	

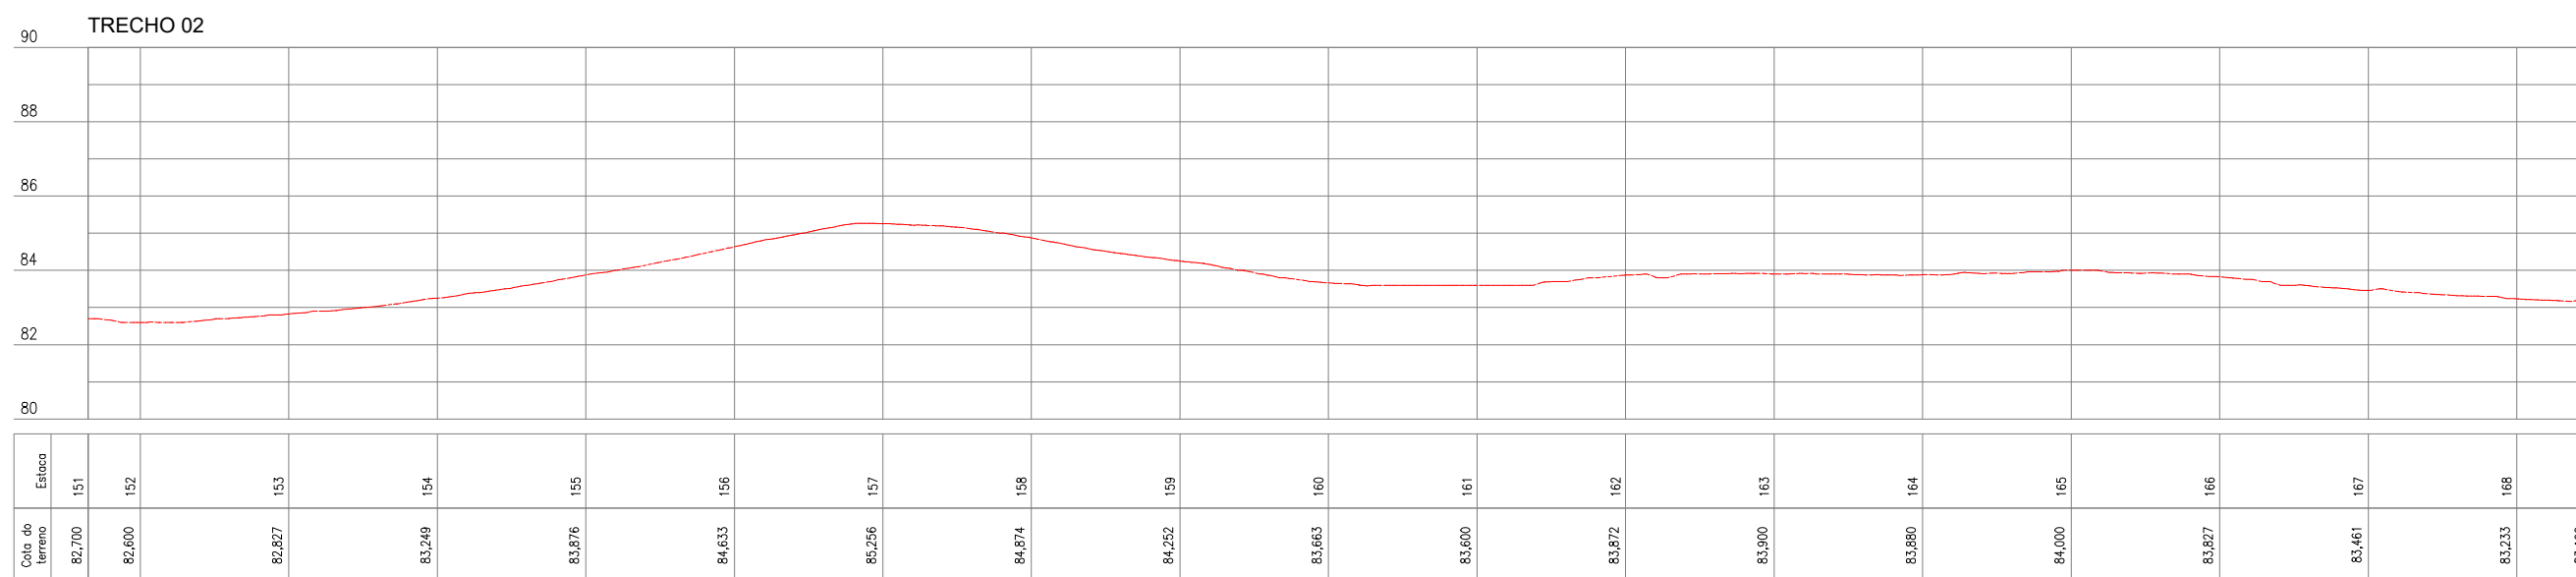

QUADRO TÉCNICO

COORDENADOR: CLAUDIO BARROS	CAU/CREA: 32193-CE
PRODUCT OWNER: ARTUR LIMA	CAU/CREA: 352222-CE
TECH LEADER: ARTUR LIMA	CAU/CREA: 352222-CE
RESP. TÉCNICO: CLÁUDIO BARROS	CAU/CREA: 32193-CE
DESENHISTA: CELMO JUNIOR	CAU/CREA: -



Rua João Barbosa, 281, Maranguape, Fortaleza, Ceará
contato@jbarrosprojetos.com.br - (85) 2138.7366
www.jbarrosprojetos.com.br

FOLHA:
10/21

ARQUIVO:

QUADRO DE REVISÃO

REV.	DATA	DESCRIÇÃO	EMISSION	VERIFICACAO	APROVACAO
0	SET/2025	EMISSION INICIAL	EMANUEL	ARTUR LIMA	CLÁUDIO BARROS


ASSINATURAS

PROPRIETÁRIO

 JOTA BARROS PROJETOS
 Av. Dr. Othon S. Lima
 Engº Civil - CREA 182222-CE
 RESPONSÁVEL TÉCNICO

DADOS

CLIENTE:	PREFEITURA MUNICIPAL DE APUIARÉS - CE	
OBJETO:	ESTRADAS VICINAIS	ART/RRT: XXXX
ENDEREÇO:	TRECHO 02 - APUIARÉS - CE	DISCIPLINA: TOPOGRAFIA
FASE:	PROJETO BÁSICO	ESCALA: 1/1000
TÍTULO:	PROJETO TOPOGRÁFICO PLANTA E PERFIL	

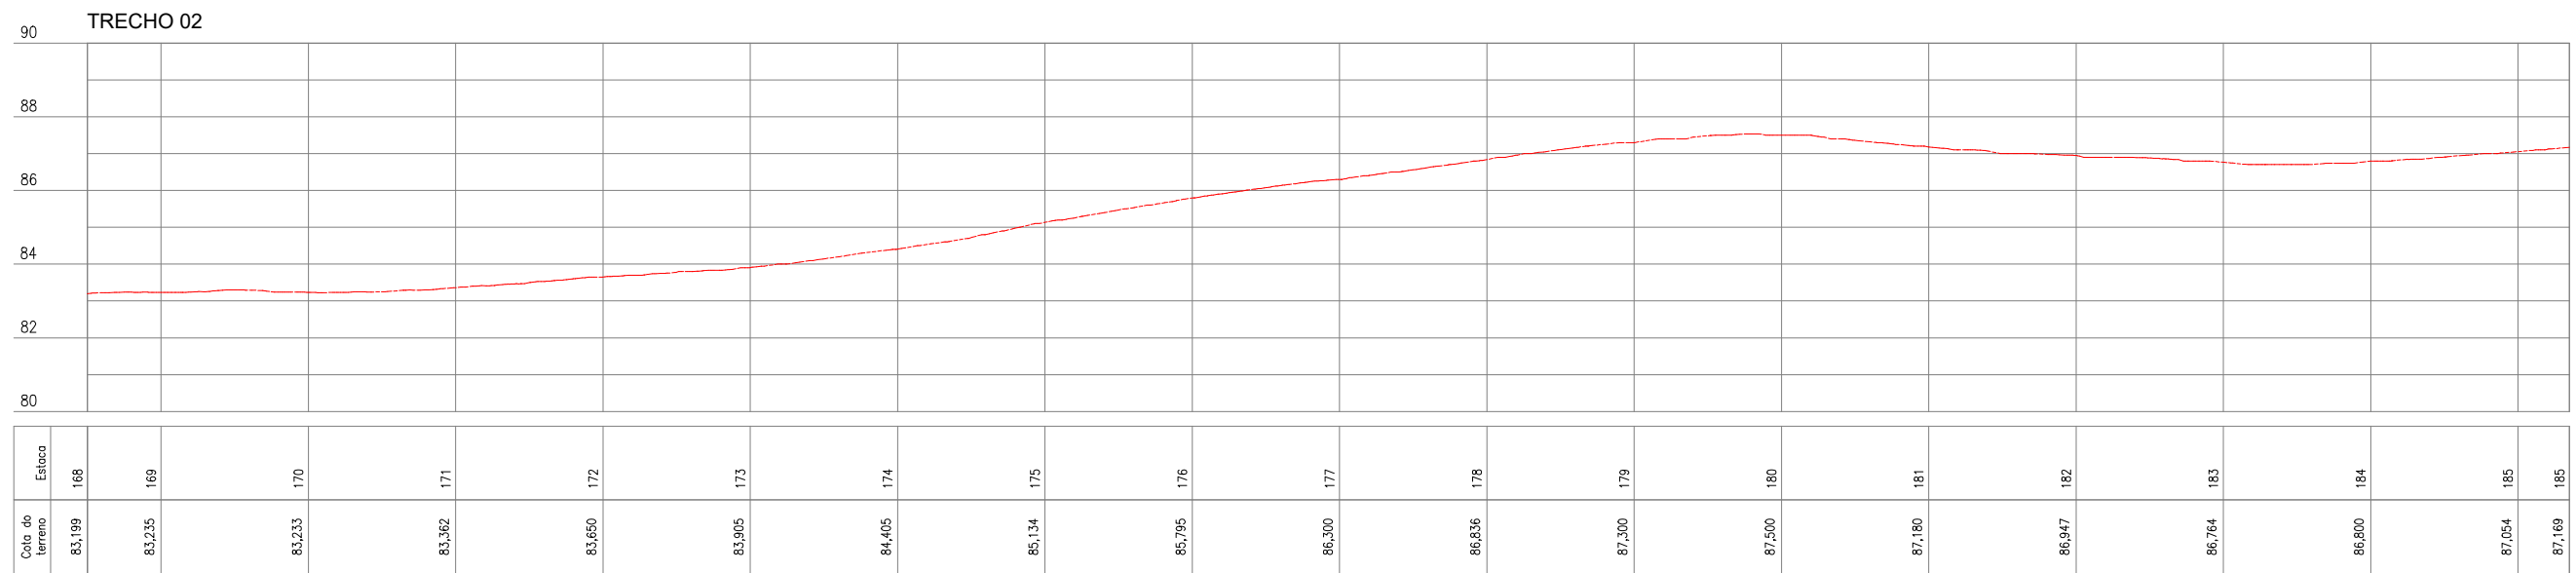

QUADRO TÉCNICO

COORDENADOR: CLAUDIO BARROS	CAU/CREA: 32193-CE
PRODUCT OWNER: ARTUR LIMA	CAU/CREA: 352222-CE
TECH LEADER: ARTUR LIMA	CAU/CREA: 352222-CE
RESP. TÉCNICO: CLÁUDIO BARROS	CAU/CREA: 32193-CE
DESENHISTA: CELMO JUNIOR	CAU/CREA: -



JOTA BARROS
PROJETOS E ASSessorIA

Rua João Barbosa, 281, Maranguape, Fortaleza, Ceará
contato@jbarrosprojetos.com.br - (85) 2138.7366
www.jbarrosprojetos.com.br

FOLHA:
11/21

ARQUIVO:

QUADRO DE REVISÃO

REV.	DATA	DESCRIÇÃO	EMISSÃO	VERIFICAÇÃO	APROVAÇÃO
0	SET/2025	EMISSÃO INICIAL	EMANUEL	ARTUR LIMA	CLÁUDIO BARROS


ASSINATURAS

PROPRIETÁRIO
Artur Barros Lima
JOTA BARROS PROJETOS
Av. Dr. Carlos Sávio Lima
Engº Civil - CREA 85222-CE

RESPONSÁVEL TÉCNICO

DADOS

CLIENTE:	PREFEITURA MUNICIPAL DE APUIARÉS - CE	
OBJETO:	ESTRADAS VICINAIS	ART/RRT: XXXX
ENDEREÇO:	TRECHO 02 - APUIARÉS - CE	DISCIPLINA: TOPOGRAFIA
FASE:	PROJETO BÁSICO	
TÍTULO:	PROJETO TOPOGRÁFICO PLANTA E PERFIL	ESCALA: 1/1000

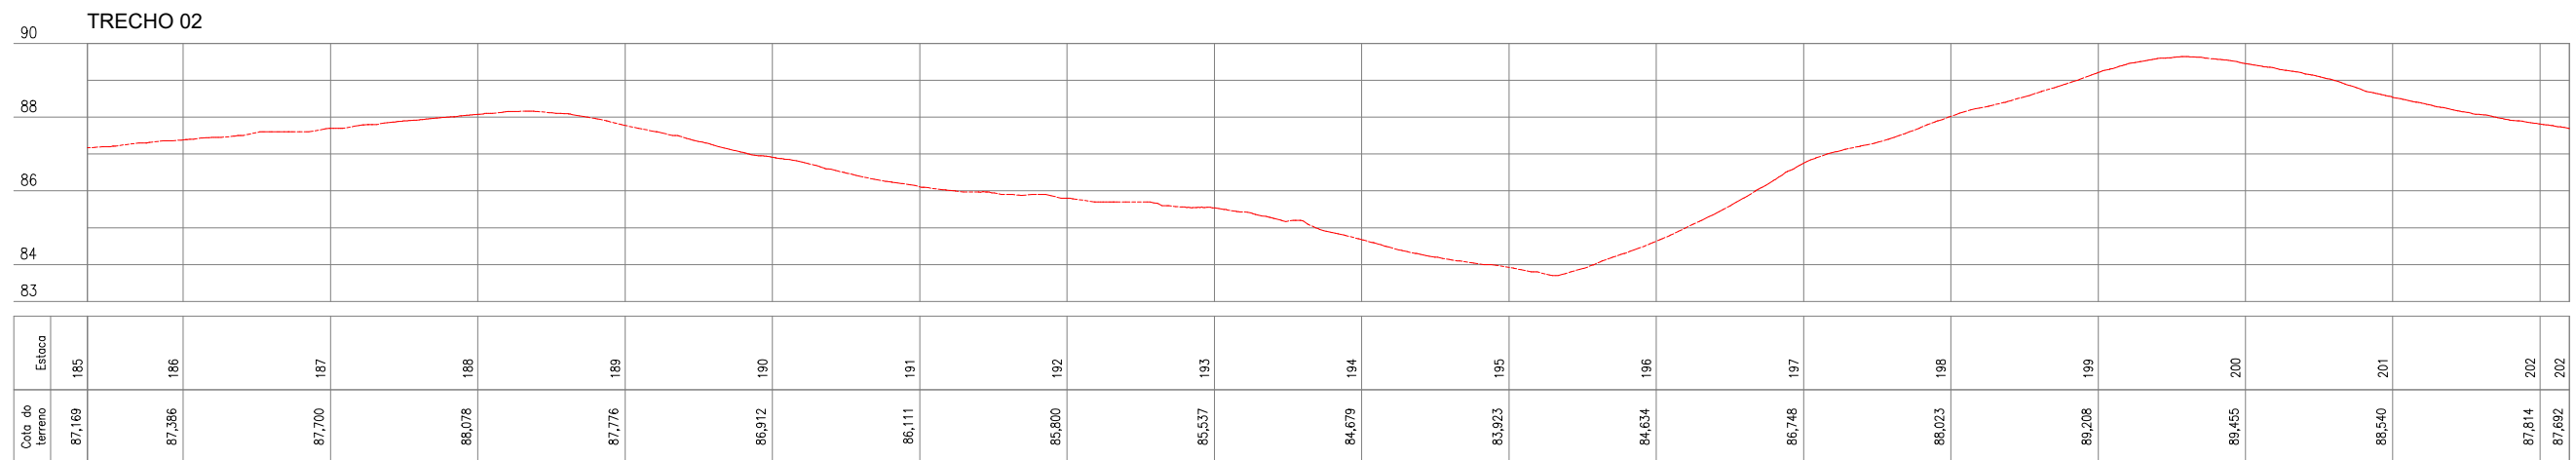

QUADRO TÉCNICO

COORDENADOR: CLAUDIO BARROS	CAU/CREA: 32193-CE
PRODUCT OWNER: ARTUR LIMA	CAU/CREA: 352222-CE
TECH LEADER: ARTUR LIMA	CAU/CREA: 352222-CE
RESP. TÉCNICO: CLÁUDIO BARROS	CAU/CREA: 32193-CE
DESENHISTA: CELMO JUNIOR	CAU/CREA: -



JOTA BARROS
PROJETOS E ACESSORIA

Rua João Barbosa, 281, Maranguape, Fortaleza, Ceará
contato@jbarrosprojetos.com.br - (85) 2138.7366
www.jbarrosprojetos.com.br

FOLHA:
12/21

ARQUIVO:

QUADRO DE REVISÃO

REV.	DATA	DESCRIÇÃO	EMISSÃO	VERIFICAÇÃO	APROVAÇÃO
0	SET/2025	EMISSÃO INICIAL	EMANUEL	ARTUR LIMA	CLÁUDIO BARROS


ASSINATURAS

PROPRIETÁRIO
Artur Barros Lima
JOTA BARROS PROJETOS
Av. Dr. Carlos Sávio Lima
Engº Civil - CREA 85222-CE

RESPONSÁVEL TÉCNICO

DADOS

CLIENTE:	PREFEITURA MUNICIPAL DE APUIARÉS - CE	
OBJETO:	ESTRADAS VICINAIS	ART/RRT: XXXX
ENDEREÇO:	TRECHO 02 - APUIARÉS - CE	DISCIPLINA: TOPOGRAFIA
FASE:	PROJETO BÁSICO	ESCALA: 1/1000
TÍTULO:	PROJETO TOPOGRÁFICO PLANTA E PERFIL	

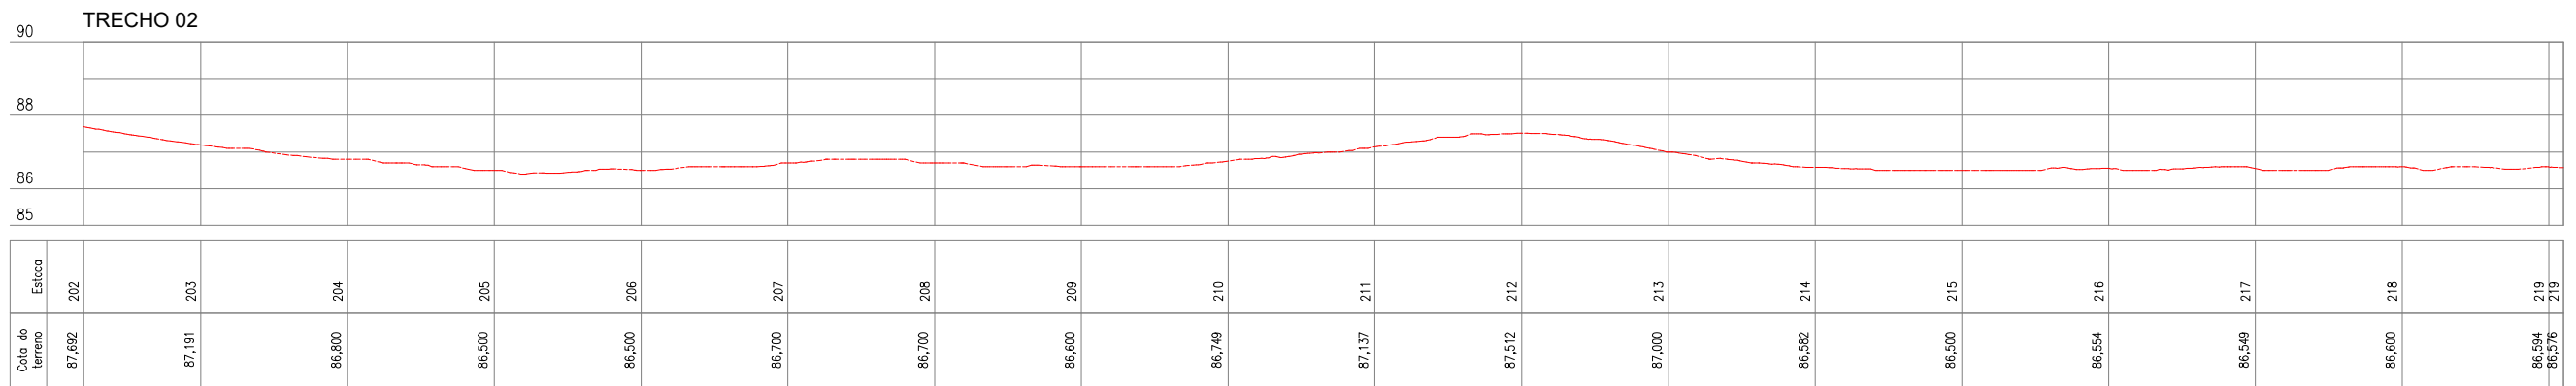

QUADRO TÉCNICO

COORDENADOR: CLAUDIO BARROS	CAU/CREA: 32193-CE
PRODUCT OWNER: ARTUR LIMA	CAU/CREA: 352222-CE
TECH LEADER: ARTUR LIMA	CAU/CREA: 352222-CE
RESP. TÉCNICO: CLÁUDIO BARROS	CAU/CREA: 32193-CE
DESENHISTA: CELMO JUNIOR	CAU/CREA: -



JOTA BARROS
PROJETOS E ASSessorIA

Rua João Barbosa, 281, Maranguape, Fortaleza, Ceará
contato@jbarrosprojetos.com.br - (85) 2138.7366
www.jbarrosprojetos.com.br

FOLHA:
13/21

ARQUIVO:

QUADRO DE REVISÃO

REV.	DATA	DESCRIÇÃO	EMISSÃO	VERIFICAÇÃO	APROVAÇÃO
0	SET/2025	EMISSÃO INICIAL	EMANUEL	ARTUR LIMA	CLÁUDIO BARROS

ASSINATURAS

PROPRIETÁRIO
Artur Barros Lima
JOTA BARROS PROJETOS
Av. Dr. Carlos Sávio Lima
Engº Civil - CREA 185222-CE


RESPONSÁVEL TÉCNICO

DADOS

CLIENTE:	PREFEITURA MUNICIPAL DE APUIARÉS - CE	
OBJETO:	ESTRADAS VICINAIS	ART/RRT: XXXX
ENDEREÇO:	TRECHO 02 - APUIARÉS - CE	DISCIPLINA: TOPOGRAFIA
FASE:	PROJETO BÁSICO	ESCALA: 1/1000
TÍTULO:	PROJETO TOPOGRÁFICO PLANTA E PERFIL	



TRECHO 02

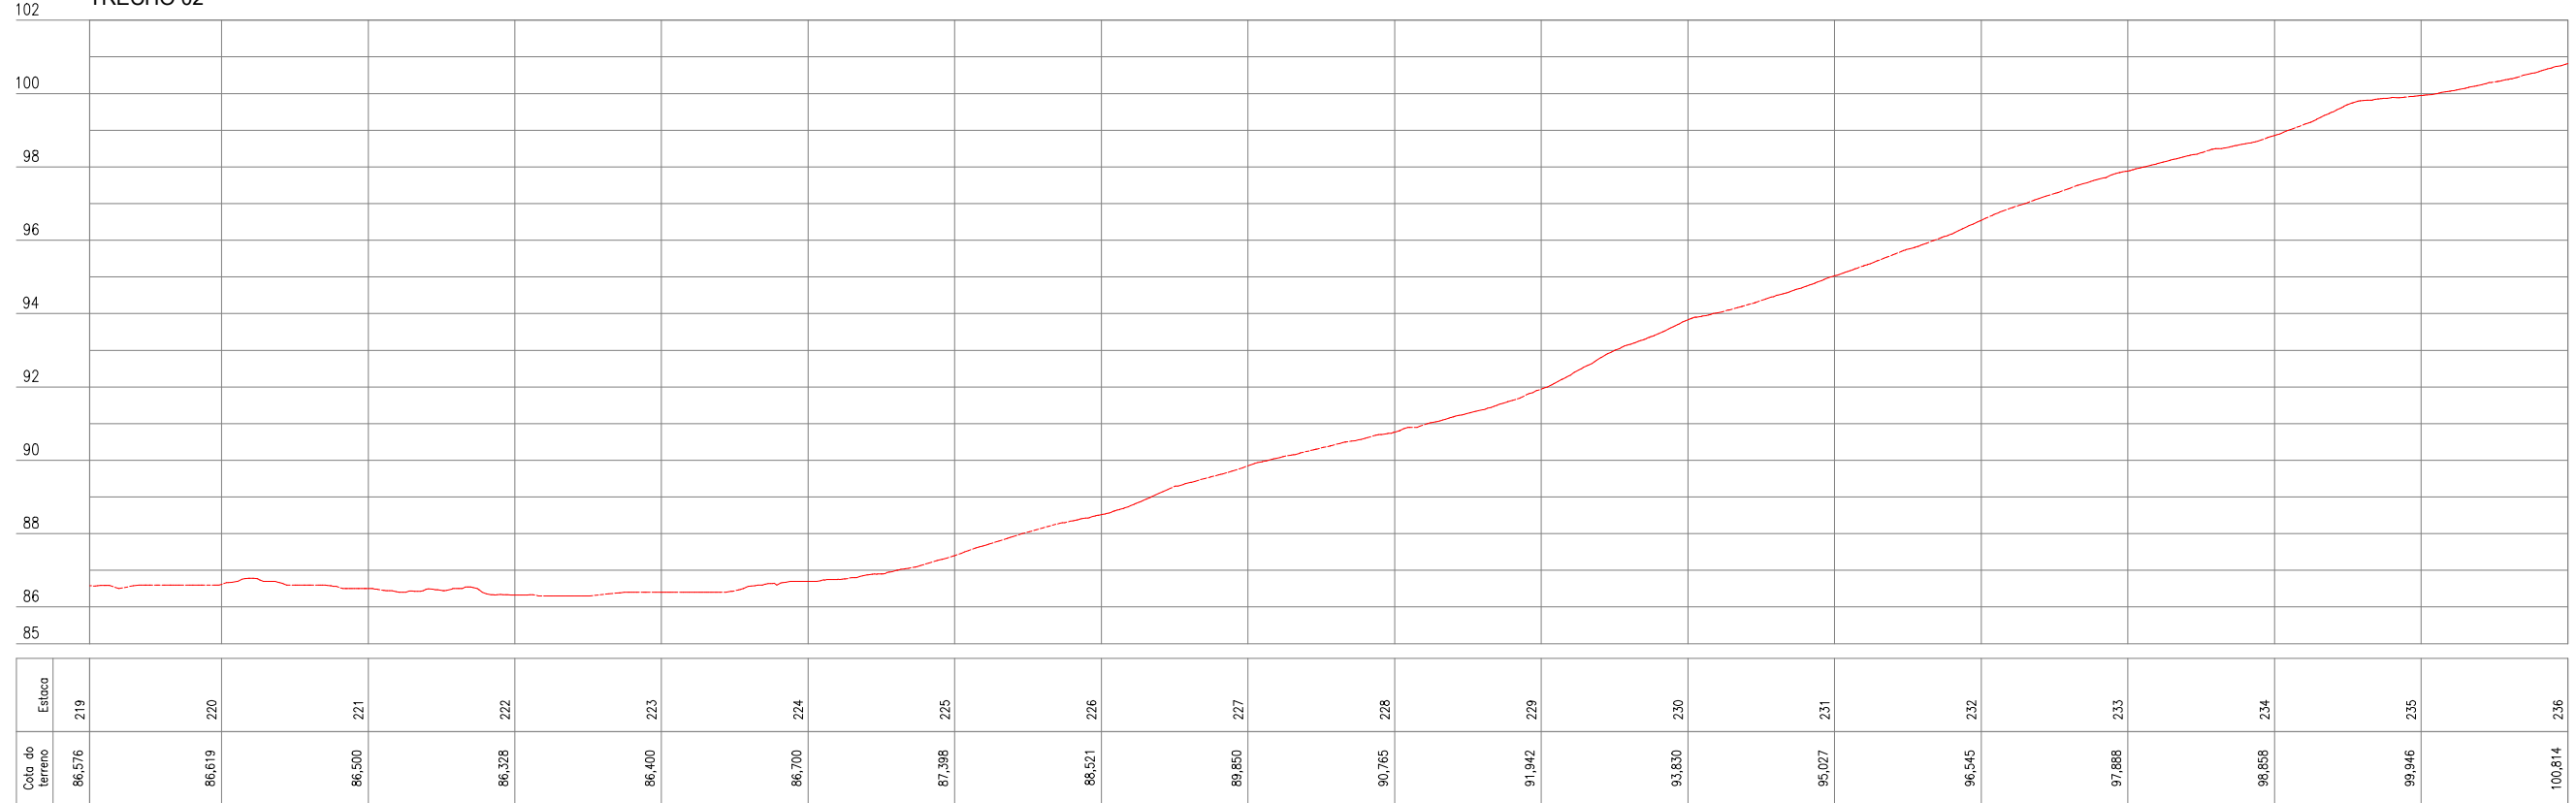

QUADRO TÉCNICO

COORDENADOR: CLAUDIO BARROS	CAU/CREA: 32193-CE
PRODUCT OWNER: ARTUR LIMA	CAU/CREA: 352222-CE
TECH LEADER: ARTUR LIMA	CAU/CREA: 352222-CE
RESP. TÉCNICO: CLÁUDIO BARROS	CAU/CREA: 32193-CE
DESENHISTA: CELMO JUNIOR	CAU/CREA: -



JOTA BARROS
PROJETOS E ASSESSORIA

Rua João Barbosa, 281, Maranguape, Fortaleza, Ceará
contato@jbarrosprojetos.com.br - (85) 2138.7366
www.jbarrosprojetos.com.br

FOLHA:
14/21

ARQUIVO:

QUADRO DE REVISÃO


REV.	DATA	DESCRIÇÃO	EMISSÃO	VERIFICAÇÃO	APROVAÇÃO
0	SET/2025	EMISSÃO INICIAL	EMANUEL	ARTUR LIMA	CLÁUDIO BARROS

ASSINATURAS


PROPRIETÁRIO
Artur Barros Lima
JOTA BARROS PROJETOS
Av. Dr. Carlos Sávio Lima
Engº Civil - CREA 182222-CE
RESPONSÁVEL TÉCNICO

DADOS

CLIENTE:	PREFEITURA MUNICIPAL DE APUIARÉS - CE	
OBJETO:	ESTRADAS VICINAIS	ART/RRT: XXXX
ENDEREÇO:	TRECHO 02 - APUIARÉS - CE	DISCIPLINA: TOPOGRAFIA
FASE:	PROJETO BÁSICO	ESCALA: 1/1000
TÍTULO:	PROJETO TOPOGRÁFICO PLANTA E PERFIL	

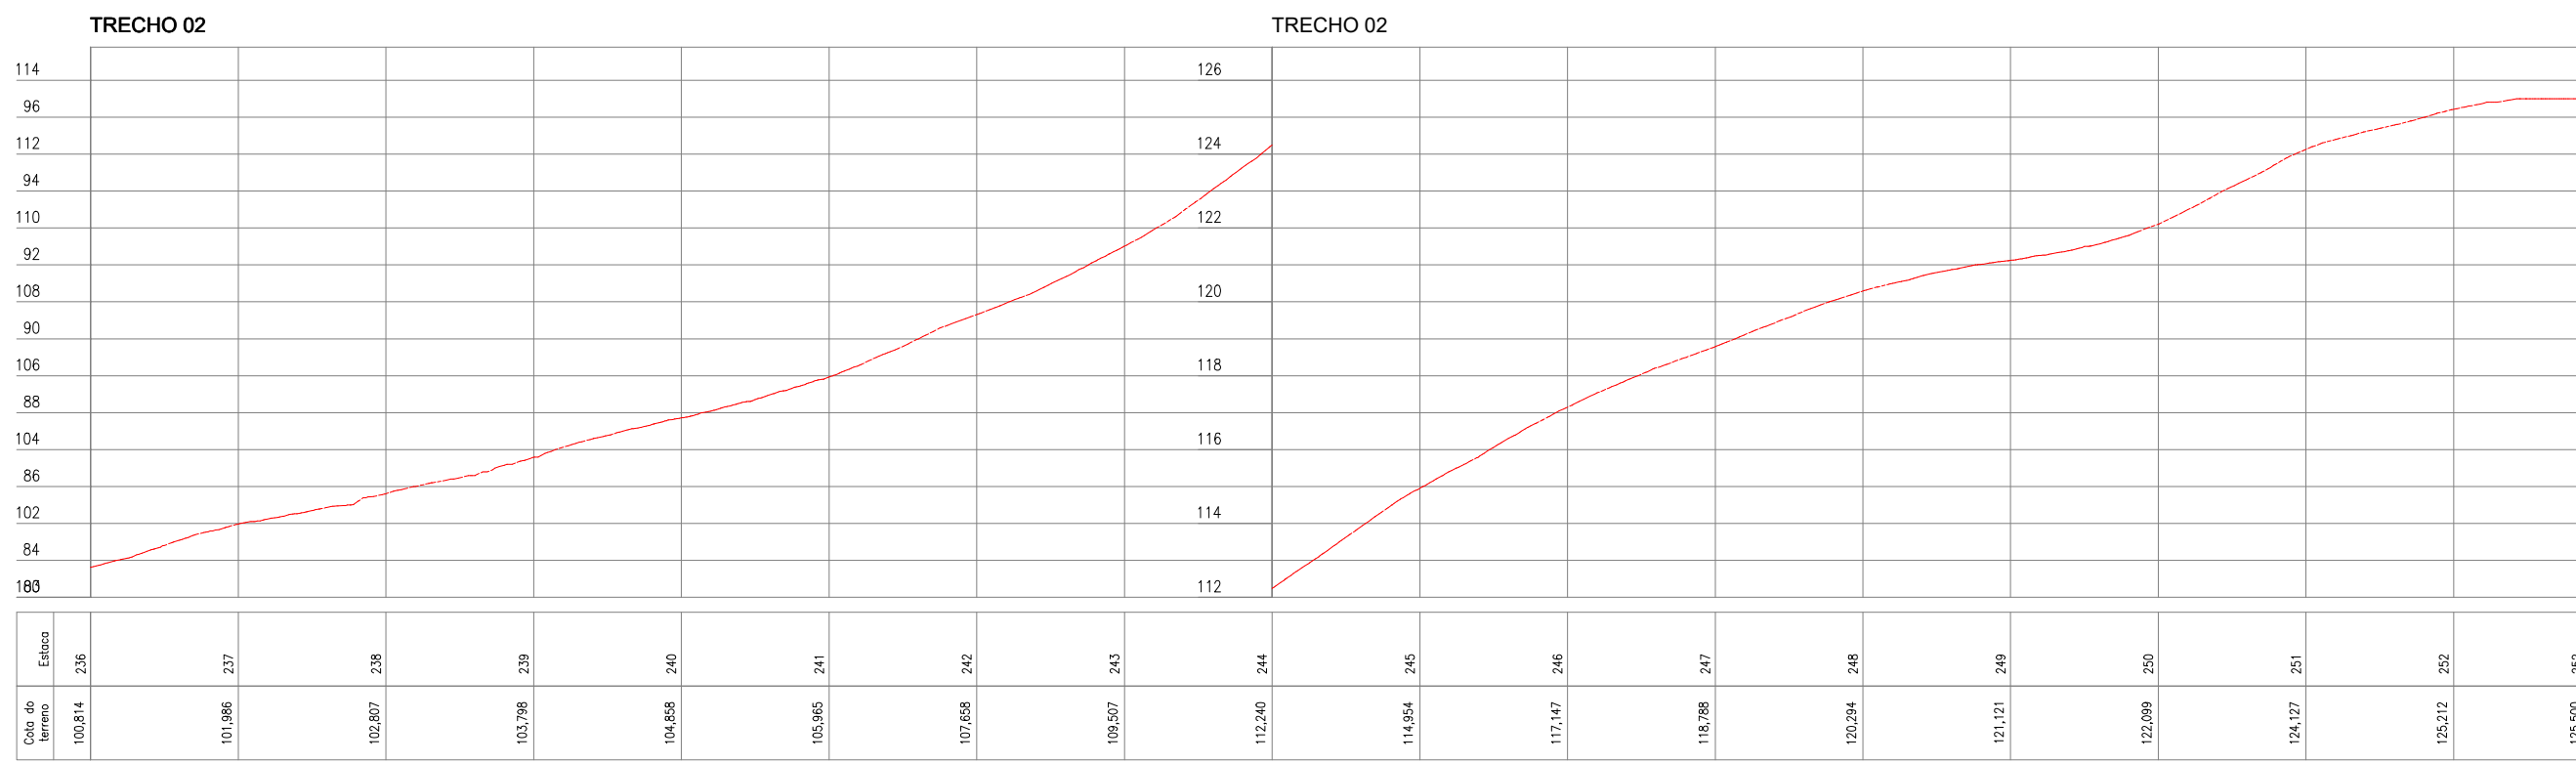

QUADRO TÉCNICO	 PREFEITURA MUNICIPAL DE APUIARÉS - CE	 JOTA BARROS PROJETOS E ASSessorIA <small>Rua João Barbosa, 281, Maranguape, Fortaleza, Ceará contato@jbarrosprojetos.com.br - (85) 2138.7366 www.jbarrosprojetos.com.br</small>	QUADRO DE REVISÃO	ASSINATURAS	DADOS											
COORDENADOR: CLAUDIO BARROS	CAU/CREA: 32193-CE	FOLHA: 15/21 ARQUIVO:		 PROPRIETÁRIO <small>Artur Lima JOTA BARROS PROJETOS Av. Antônio Sáez Lima Engº Civil - CREA 182222-01</small> RESPONSÁVEL TÉCNICO	CLIENTE: PREFEITURA MUNICIPAL DE APUIARÉS - CE											
PRODUCT OWNER: ARTUR LIMA	CAU/CREA: 352222-CE				OBJETO: ESTRADAS VICINAIS	ART/RRT: XXXX										
TECH LEADER: ARTUR LIMA	CAU/CREA: 352222-CE				ENDEREÇO: TRECHO 02 - APUIARÉS - CE	DISCIPLINA: TOPOGRAFIA										
RESP. TÉCNICO: CLÁUDIO BARROS	CAU/CREA: 32193-CE				FASE: PROJETO BÁSICO	ESCALA: 1/1000										
DESENHISTA: CELMO JUNIOR	CAU/CREA: -				TÍTULO: PROJETO TOPOGRÁFICO PLANTA E PERFIL											
				<table border="1" style="width: 100%; border-collapse: collapse; text-align: center;"> <thead> <tr> <th>REV.</th> <th>DATA</th> <th>DESCRIÇÃO</th> <th>EMISSÃO</th> <th>VERIFICAÇÃO</th> <th>APROVAÇÃO</th> </tr> </thead> <tbody> <tr> <td>0</td> <td>SET/2025</td> <td>EMISSÃO INICIAL</td> <td>EMANUEL</td> <td>ARTUR LIMA</td> <td>CLÁUDIO BARROS</td> </tr> </tbody> </table>	REV.	DATA	DESCRIÇÃO	EMISSÃO	VERIFICAÇÃO	APROVAÇÃO	0	SET/2025	EMISSÃO INICIAL	EMANUEL	ARTUR LIMA	CLÁUDIO BARROS
REV.	DATA	DESCRIÇÃO	EMISSÃO	VERIFICAÇÃO	APROVAÇÃO											
0	SET/2025	EMISSÃO INICIAL	EMANUEL	ARTUR LIMA	CLÁUDIO BARROS											

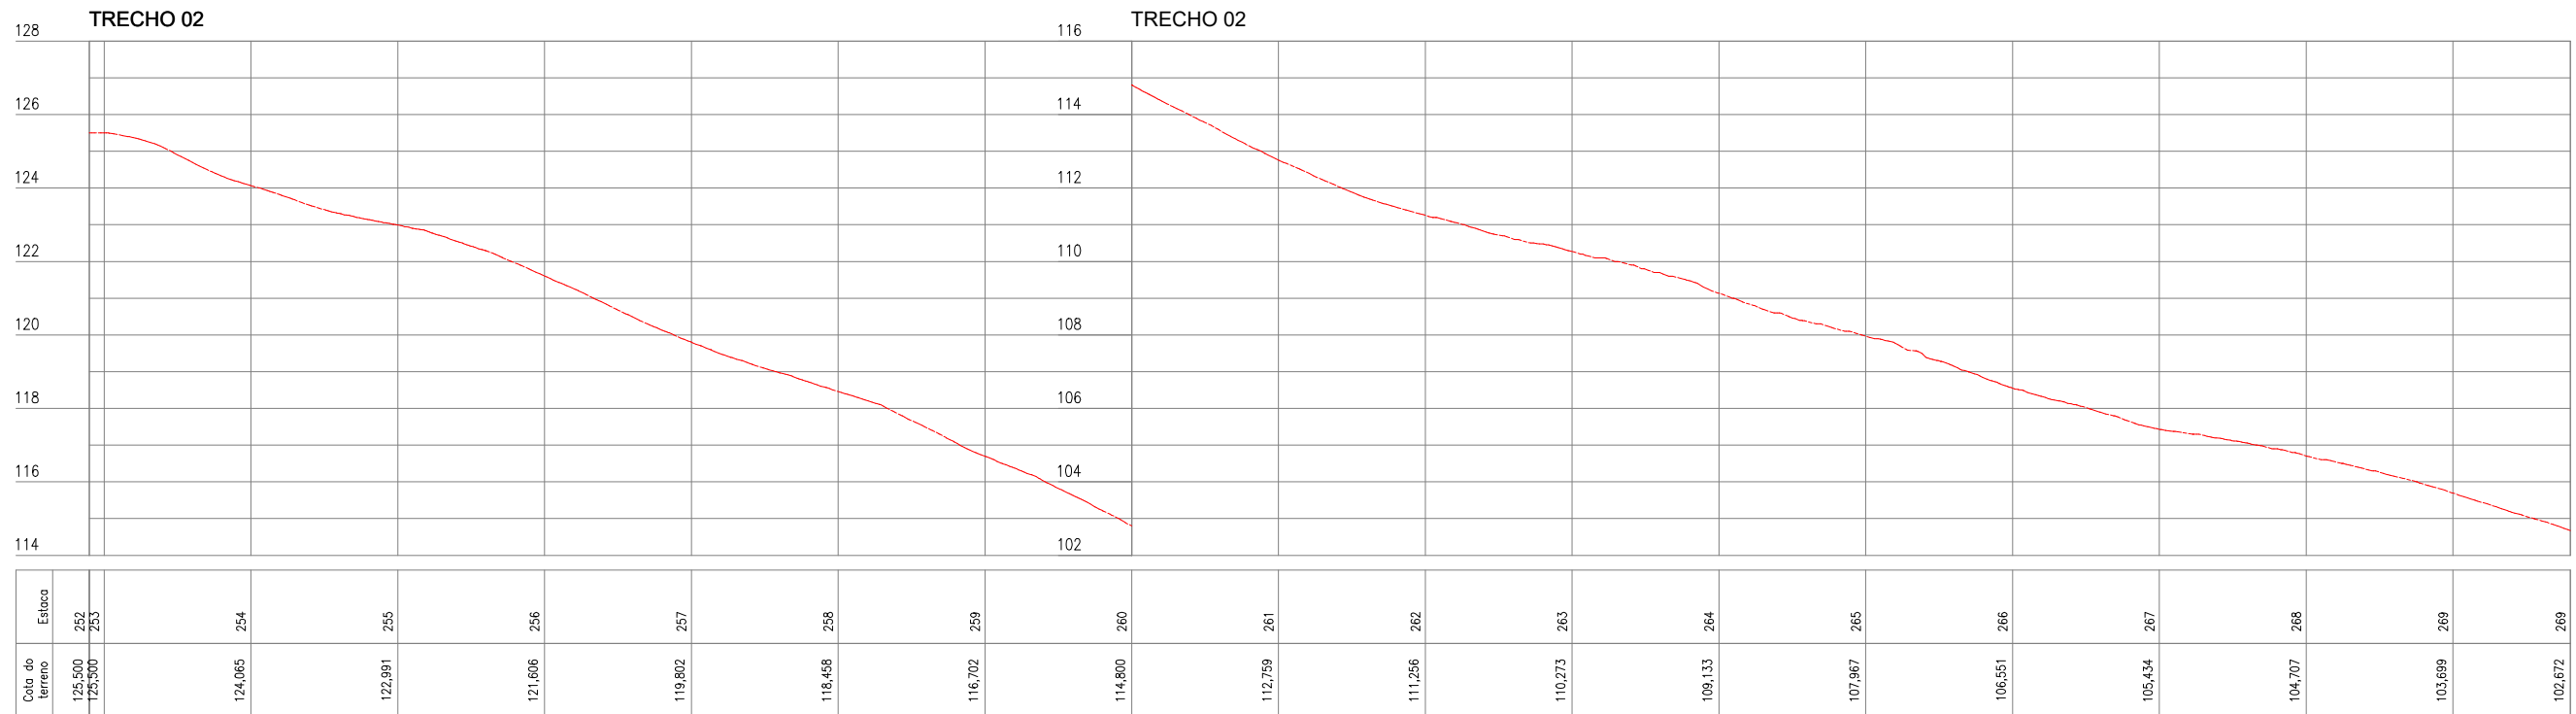

QUADRO TÉCNICO

COORDENADOR: CLAUDIO BARROS	CAU/CREA: 32193-CE
PRODUCT OWNER: ARTUR LIMA	CAU/CREA: 352222-CE
TECH LEADER: ARTUR LIMA	CAU/CREA: 352222-CE
RESP. TÉCNICO: CLÁUDIO BARROS	CAU/CREA: 32193-CE
DESENHISTA: CELMO JUNIOR	CAU/CREA: -



JOTA BARROS
PROJETOS E ASSessorIA

Rua João Barbosa, 281, Maranguape, Fortaleza, Ceará
contato@jbarrosprojetos.com.br - (85) 2138.7366
www.jbarrosprojetos.com.br

FOLHA:
16/21

ARQUIVO:

QUADRO DE REVISÃO

REV.	DATA	DESCRIÇÃO	EMISSÃO	VERIFICAÇÃO	APROVAÇÃO
0	SET/2025	EMISSÃO INICIAL	EMANUEL	ARTUR LIMA	CLÁUDIO BARROS


ASSINATURAS

PROPRIETÁRIO
Artur Barros Lima
JOTA BARROS PROJETOS
Av. Dr. Carlos Sávio Lima
Engº Civil - CREA 182222-CE

RESPONSÁVEL TÉCNICO

DADOS

CLIENTE:	PREFEITURA MUNICIPAL DE APUIARÉS - CE	
OBJETO:	ESTRADAS VICINAIS	ART/RRT: XXXX
ENDEREÇO:	TRECHO 02 - APUIARÉS - CE	DISCIPLINA: TOPOGRAFIA
FASE:	PROJETO BÁSICO	ESCALA: 1/1000
TÍTULO:	PROJETO TOPOGRÁFICO PLANTA E PERFIL	

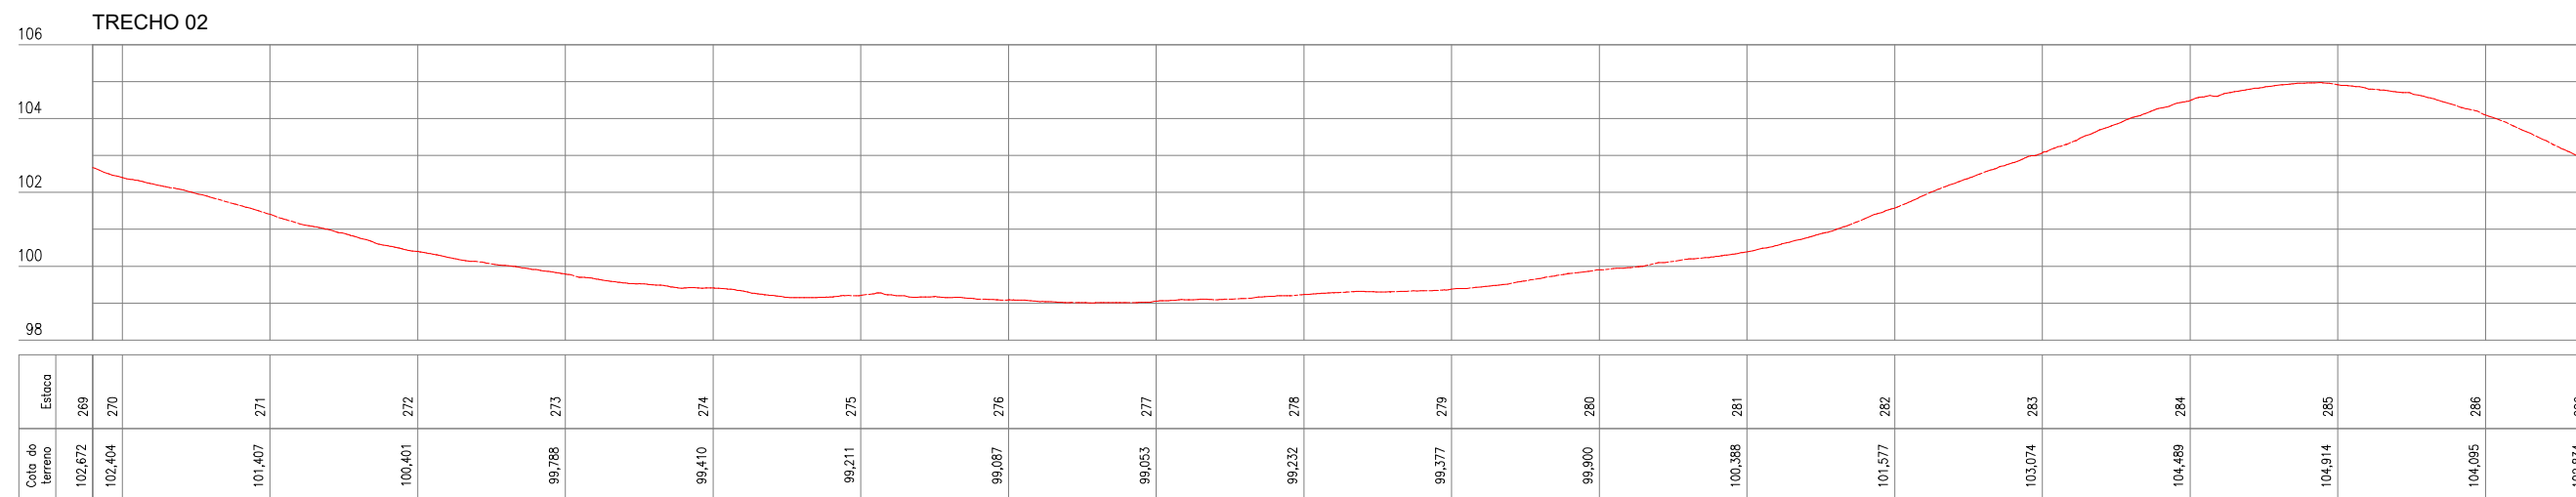

QUADRO TÉCNICO

COORDENADOR: CLAUDIO BARROS	CAU/CREA: 32193-CE
PRODUCT OWNER: ARTUR LIMA	CAU/CREA: 352222-CE
TECH LEADER: ARTUR LIMA	CAU/CREA: 352222-CE
RESP. TÉCNICO: CLÁUDIO BARROS	CAU/CREA: 32193-CE
DESENHISTA: CELMO JUNIOR	CAU/CREA: -



PREFEITURA MUNICIPAL DE APUIARÉS - CE



Rua João Barbosa, 281, Maranguape, Fortaleza, Ceará
contato@jbarrosprojetos.com.br - (85) 2138.7366
www.jbarrosprojetos.com.br

FOLHA:
17/21

ARQUIVO:

QUADRO DE REVISÃO

REV.	DATA	DESCRIÇÃO	EMISSÃO	VERIFICAÇÃO	APROVAÇÃO
0	SET/2025	EMISSÃO INICIAL	EMANUEL	ARTUR LIMA	CLÁUDIO BARROS

ASSINATURAS

PROPRIETÁRIO


 JOTA BARROS PROJETOS
 Av. Dr. Carlos Sávio Lima
 Engº Civil - CREA 182222-CE
 RESPONSÁVEL TÉCNICO

DADOS

CLIENTE:	PREFEITURA MUNICIPAL DE APUIARÉS - CE	
OBJETO:	ESTRADAS VICINAIS	ART/RRT: XXXX
ENDEREÇO:	TRECHO 02 - APUIARÉS - CE	DISCIPLINA: TOPOGRAFIA
FASE:	PROJETO BÁSICO	ESCALA: 1/1000
TÍTULO:	PROJETO TOPOGRÁFICO PLANTA E PERFIL	



TRECHO 02

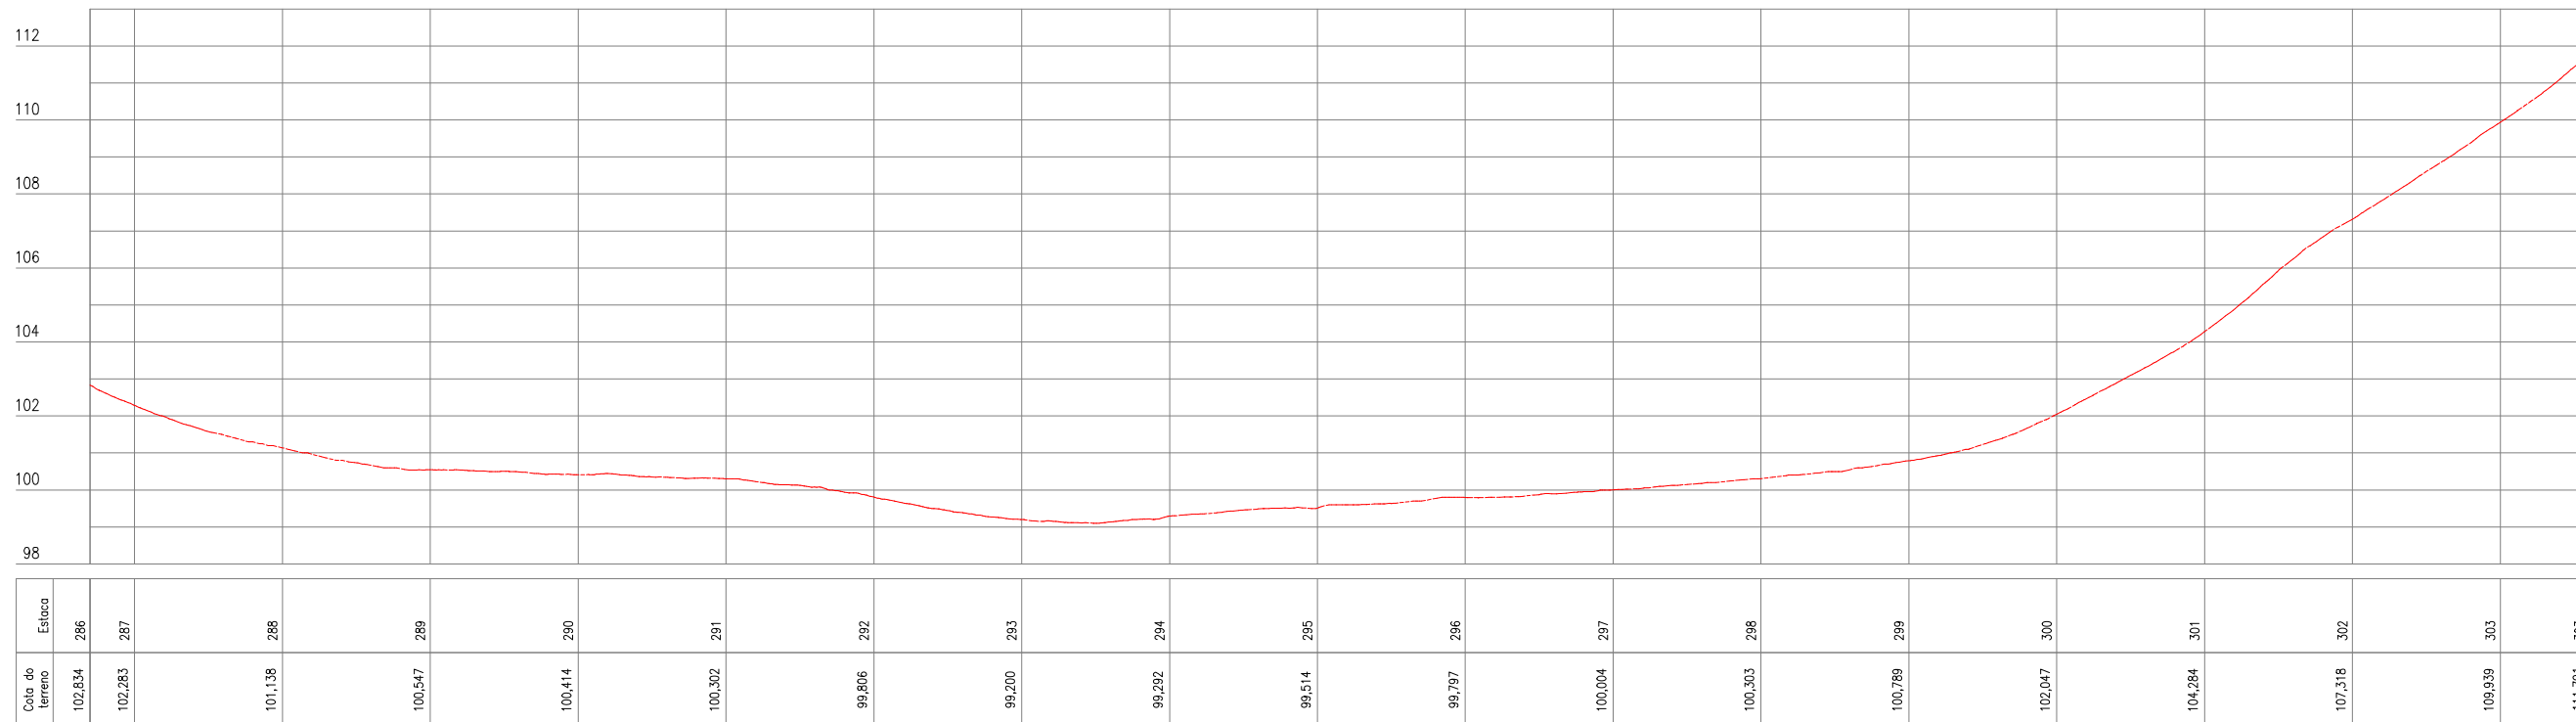

QUADRO TÉCNICO

COORDENADOR: CLAUDIO BARROS	CAU/CREA: 32193-CE
PRODUCT OWNER: ARTUR LIMA	CAU/CREA: 352222-CE
TECH LEADER: ARTUR LIMA	CAU/CREA: 352222-CE
RESP. TÉCNICO: CLÁUDIO BARROS	CAU/CREA: 32193-CE
DESENHISTA: CELMO JUNIOR	CAU/CREA: -



JOTA BARROS
PROJETOS E ASSessorIA

Rua João Barbosa, 281, Maranguape, Fortaleza, Ceará
contato@jbarrosprojetos.com.br - (85) 2138.7366
www.jbarrosprojetos.com.br

FOLHA:
18/21

ARQUIVO:

QUADRO DE REVISÃO

REV.	DATA	DESCRIÇÃO	EMISSÃO	VERIFICAÇÃO	APROVAÇÃO
0	SET/2025	EMISSÃO INICIAL	EMANUEL	ARTUR LIMA	CLÁUDIO BARROS

ASSINATURAS


PROPRIETÁRIO
Artur Barros Lima
JOTA BARROS PROJETOS
Av. Dr. Carlos Sávio Lima
Engº Civil - CREA 182222-CE
RESPONSÁVEL TÉCNICO

DADOS

CLIENTE:	PREFEITURA MUNICIPAL DE APUIARÉS - CE	
OBJETO:	ESTRADAS VICINAIS	ART/RRT: XXXX
ENDEREÇO:	TRECHO 02 - APUIARÉS - CE	DISCIPLINA: TOPOGRAFIA
FASE:	PROJETO BÁSICO	ESCALA: 1/1000
TÍTULO:	PROJETO TOPOGRÁFICO PLANTA E PERFIL	



TRECHO 02

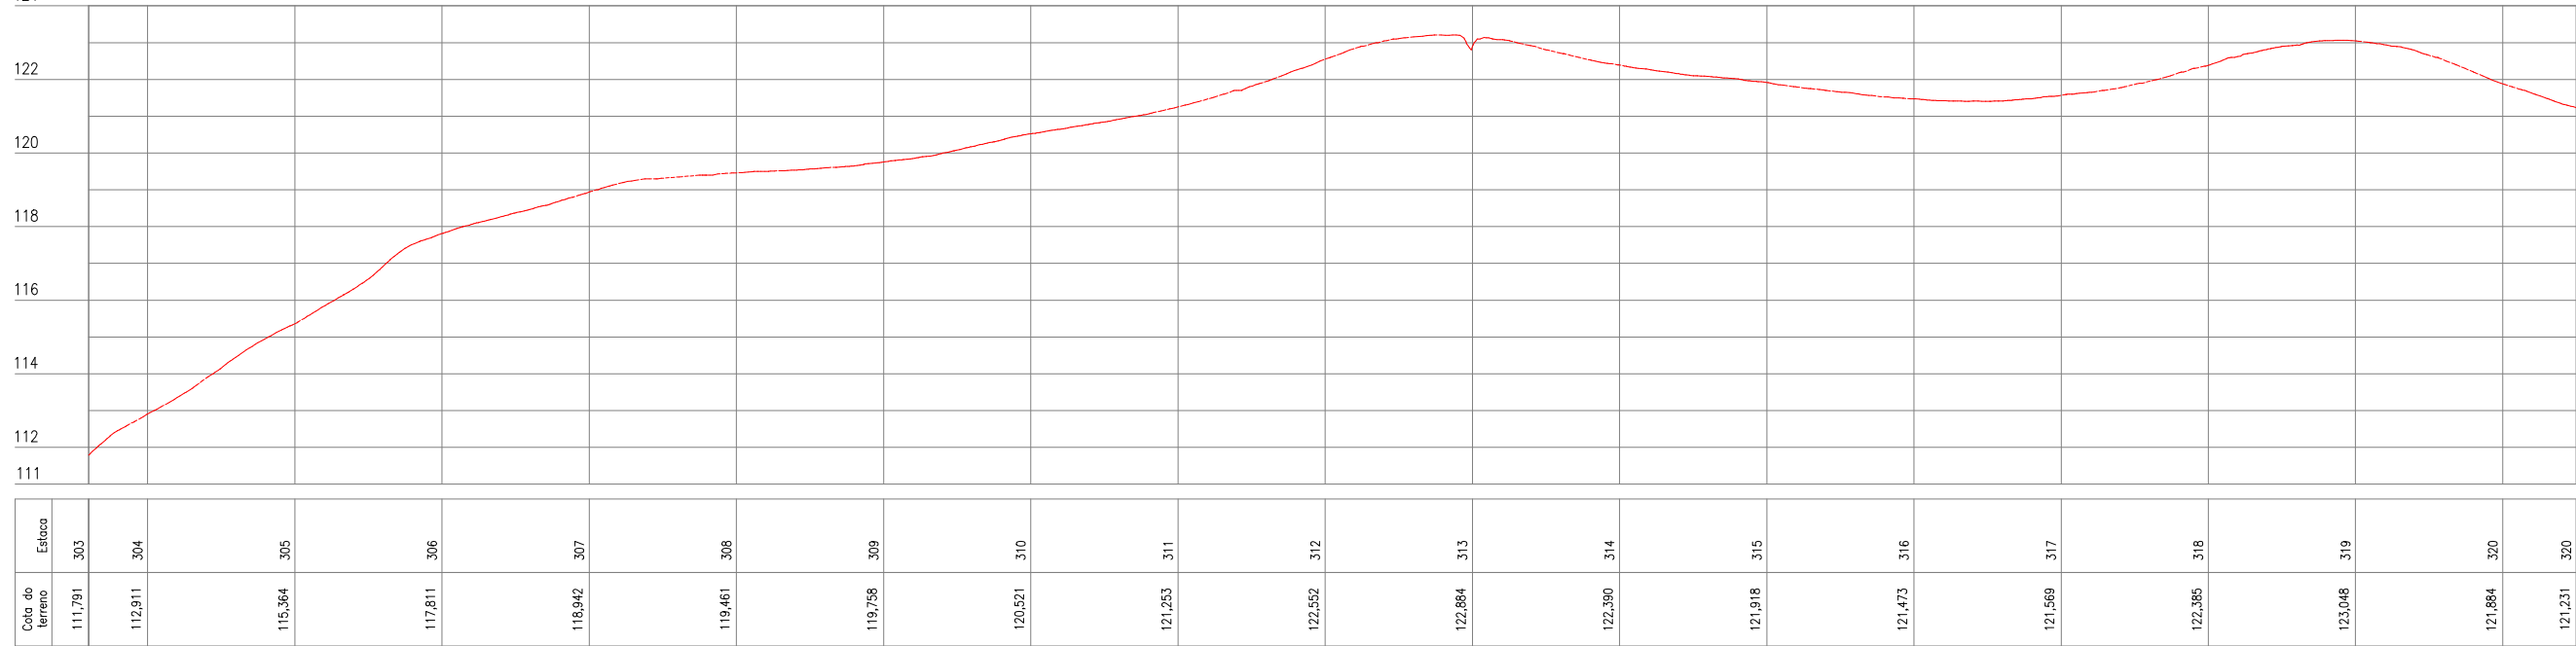

QUADRO TÉCNICO

COORDENADOR: CLAUDIO BARROS	CAU/CREA: 32193-CE
PRODUCT OWNER: ARTUR LIMA	CAU/CREA: 352222-CE
TECH LEADER: ARTUR LIMA	CAU/CREA: 352222-CE
RESP. TÉCNICO: CLÁUDIO BARROS	CAU/CREA: 32193-CE
DESENHISTA: CELMO JUNIOR	CAU/CREA: -



JOTA BARROS
PROJETOS E ASSessorIA

Rua João Barbosa, 281, Maranguape, Fortaleza, Ceará
contato@jbarrosprojetos.com.br - (85) 2138.7366
www.jbarrosprojetos.com.br

FOLHA:
19/21

ARQUIVO:

QUADRO DE REVISÃO


REV.	DATA	DESCRIÇÃO	EMISSÃO	VERIFICAÇÃO	APROVAÇÃO
0	SET/2025	EMISSÃO INICIAL	EMANUEL	ARTUR LIMA	CLÁUDIO BARROS

ASSINATURAS

PROPRIETÁRIO
Artur Barros Lima
JOTA BARROS PROJETOS
Av. Dr. Carlos Sávio Lima
Engº Civil - CREA 185222-CE
RESPONSÁVEL TÉCNICO

DADOS

CLIENTE:	PREFEITURA MUNICIPAL DE APUIARÉS - CE	
OBJETO:	ESTRADAS VICINAIS	ART/RRT: XXXX
ENDEREÇO:	TRECHO 02 - APUIARÉS - CE	DISCIPLINA: TOPOGRAFIA
FASE:	PROJETO BÁSICO	ESCALA: 1/1000
TÍTULO:	PROJETO TOPOGRÁFICO PLANTA E PERFIL	

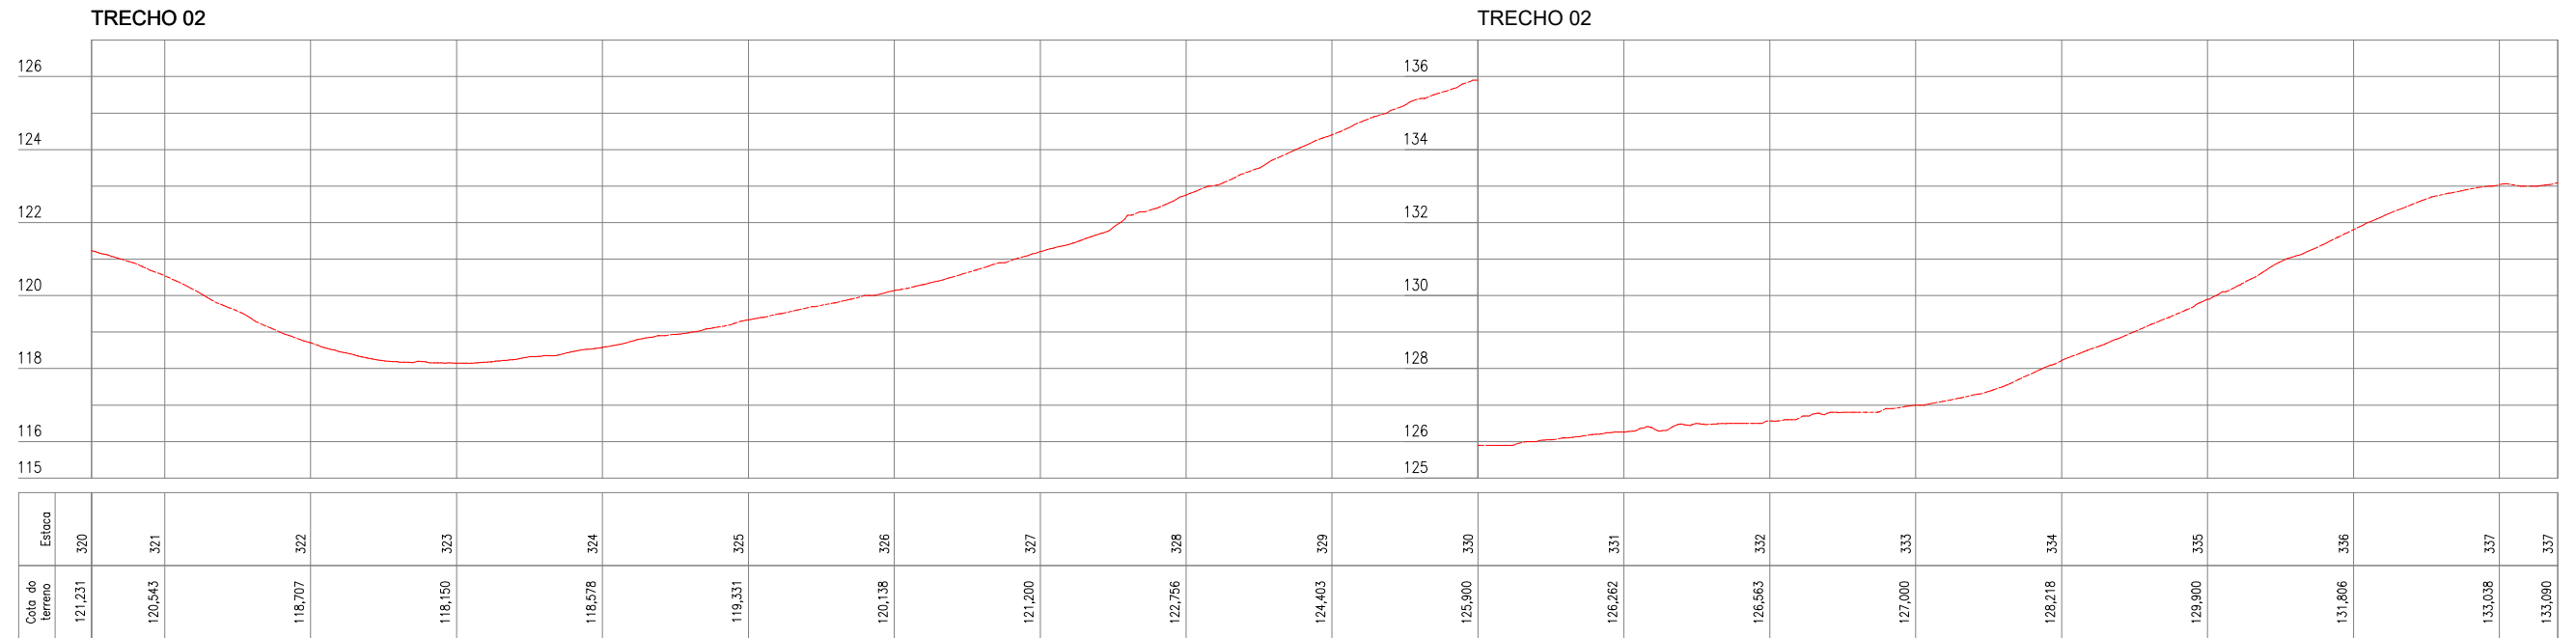

QUADRO TÉCNICO

COORDENADOR: CLAUDIO BARROS	CAU/CREA: 32193-CE
PRODUCT OWNER: ARTUR LIMA	CAU/CREA: 352222-CE
TECH LEADER: ARTUR LIMA	CAU/CREA: 352222-CE
RESP. TÉCNICO: CLÁUDIO BARROS	CAU/CREA: 32193-CE
DESENHISTA: CELMO JUNIOR	CAU/CREA: -



Rua João Barbosa, 281, Maranguape, Fortaleza, Ceará
contato@jbarrosprojetos.com.br - (85) 2138.7366
www.jbarrosprojetos.com.br

FOLHA:
20/21

ARQUIVO:

QUADRO DE REVISÃO

REV.	DATA	DESCRIÇÃO	EMISSÃO	VERIFICAÇÃO	APROVAÇÃO
0	SET/2025	EMISSÃO INICIAL	EMANUEL	ARTUR LIMA	CLÁUDIO BARROS

ASSINATURAS


PROPRIETÁRIO
Artur Barros Lima
JOTA BARROS PROJETOS
Av. Dr. Carlos Sávio Lima
Engº Civil - CREA 185222-CE
RESPONSÁVEL TÉCNICO

DADOS

CLIENTE:	PREFEITURA MUNICIPAL DE APUIARÉS - CE	
OBJETO:	ESTRADAS VICINAIS	ART/RRT: XXXX
ENDEREÇO:	TRECHO 02 - APUIARÉS - CE	DISCIPLINA: TOPOGRAFIA
FASE:	PROJETO BÁSICO	ESCALA: 1/1000
TÍTULO:	PROJETO TOPOGRÁFICO PLANTA E PERFIL	



TRECHO 02

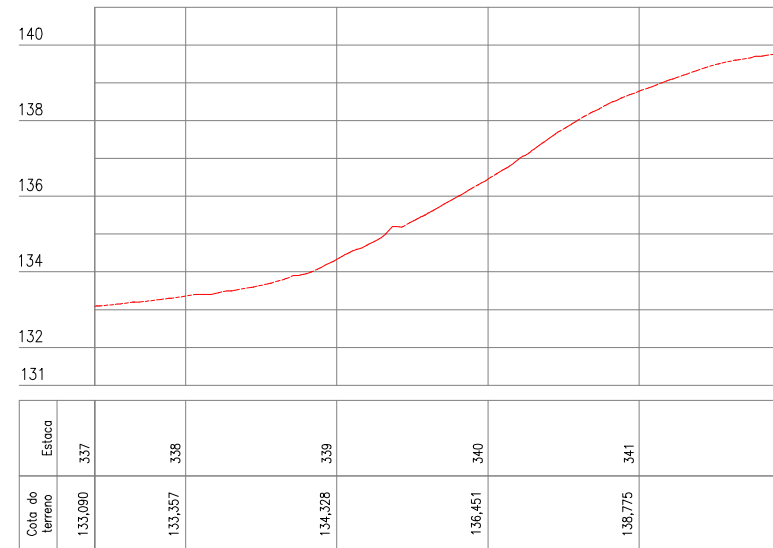

QUADRO TÉCNICO

COORDENADOR: CLAUDIO BARROS	CAU/CREA: 32193-CE
PRODUCT OWNER: ARTUR LIMA	CAU/CREA: 352222-CE
TECH LEADER: ARTUR LIMA	CAU/CREA: 352222-CE
RESP. TÉCNICO: CLÁUDIO BARROS	CAU/CREA: 32193-CE
DESENHISTA: CELMO JUNIOR	CAU/CREA: -



JOTA BARROS
PROJETOS E ASSessorIA

Rua João Barbosa, 281, Maranguape, Fortaleza, Ceará
contato@jbarrosprojetos.com.br - (85) 2138.7366
www.jbarrosprojetos.com.br

FOLHA:
21/21

ARQUIVO:

QUADRO DE REVISÃO

REV.	DATA	DESCRIÇÃO	EMISSÃO	VERIFICAÇÃO	APROVAÇÃO
0	SET/2025	EMISSÃO INICIAL	EMANUEL	ARTUR LIMA	CLÁUDIO BARROS

ASSINATURAS

PROPRIETÁRIO
Artur Barros Lima
JOTA BARROS PROJETOS
Av. Dr. Carlos Sávio Lima
Engº Civil - CREA 185222-CE


RESPONSÁVEL TÉCNICO

DADOS

CLIENTE:	PREFEITURA MUNICIPAL DE APUIARÉS - CE	
OBJETO:	ESTRADAS VICINAIS	ART/RRT: XXXX
ENDEREÇO:	TRECHO 02 - APUIARÉS - CE	DISCIPLINA: TOPOGRAFIA
FASE:	PROJETO BÁSICO	
TÍTULO:	PROJETO TOPOGRÁFICO PLANTA E PERFIL	ESCALA: 1/1000



TRECHO 3.1

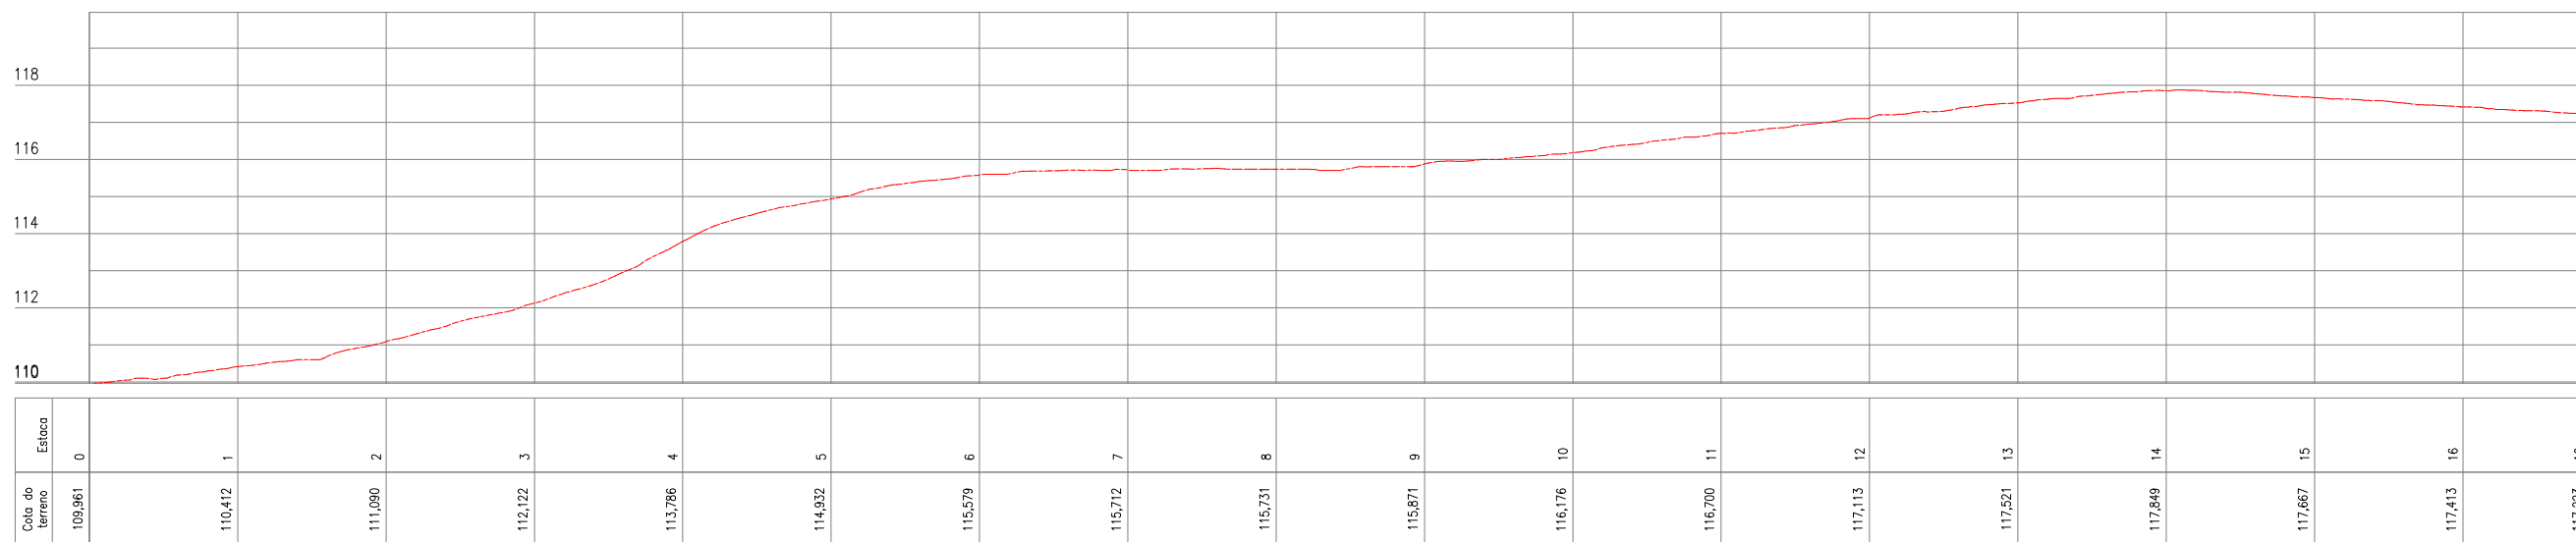

QUADRO TÉCNICO

COORDENADOR: CLAUDIO BARROS	CAU/CREA: 32193-CE
PRODUCT OWNER: ARTUR LIMA	CAU/CREA: 352222-CE
TECH LEADER: ARTUR LIMA	CAU/CREA: 352222-CE
RESP. TÉCNICO: CLÁUDIO BARROS	CAU/CREA: 32193-CE
DESENHISTA: CELMO JUNIOR	CAU/CREA: -



PREFEITURA MUNICIPAL DE APUIARÉS - CE



Rua João Barbosa, 281, Maranguape, Fortaleza, Ceará
contato@jotaprojetos.com.br - (85) 2138.7366
www.jotaprojetos.com.br

FOLHA:
01/46

ARQUIVO:

QUADRO DE REVISÃO

REV.	DATA	DESCRIÇÃO	EMISSÃO	VERIFICAÇÃO	APROVAÇÃO
0	JUL/2025	EMISSÃO INICIAL	ANDRÉ G.	ARTUR LIMA	CLÁUDIO BARROS


ASSINATURAS

PROPRIETÁRIO

RESPONSÁVEL TÉCNICO

DADOS

CLIENTE:	PREFEITURA MUNICIPAL DE APUIARÉS - CE	
OBJETO:	ESTRADAS VICINAIS	ART/RRT: XXXX
ENDEREÇO:	APUIARÉS - CE	DISCIPLINA: TOPOGRAFIA
FASE:	PROJETO BÁSICO	ESCALA: 1/1000
TÍTULO:	PROJETO TOPOGRÁFICO PLANTA E PERFIL	

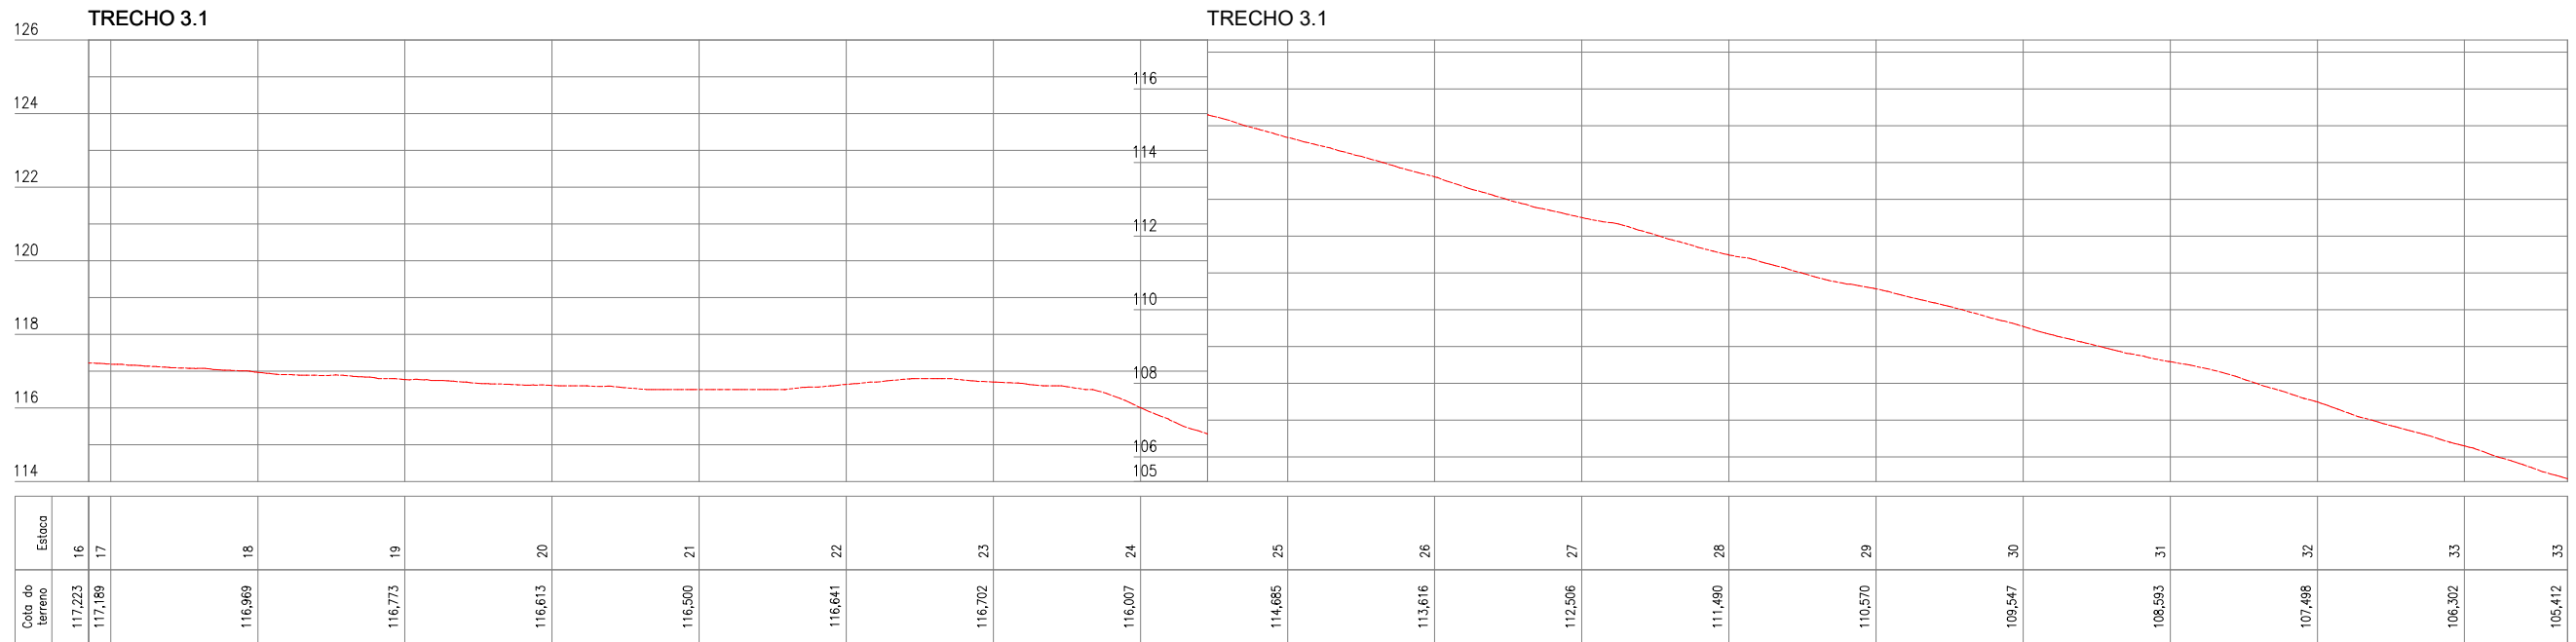

QUADRO TÉCNICO

COORDENADOR: CLAUDIO BARROS	CAU/CREA: 32193-CE
PRODUCT OWNER: ARTUR LIMA	CAU/CREA: 352222-CE
TECH LEADER: ARTUR LIMA	CAU/CREA: 352222-CE
RESP. TÉCNICO: CLÁUDIO BARROS	CAU/CREA: 32193-CE
DESENHISTA: CELMO JUNIOR	CAU/CREA: -



Rua João Barbosa, 281, Maranguape, Fortaleza, Ceará
contato@barrosprojetos.com.br - (85) 2138.7366
www.barrosprojetos.com.br

FOLHA:
02/46

ARQUIVO:

QUADRO DE REVISÃO

REV.	DATA	DESCRIÇÃO	EMISSÃO	VERIFICAÇÃO	APROVAÇÃO
0	JUL/2025	EMISSÃO INICIAL	ANDRÉ G.	ARTUR LIMA	CLÁUDIO BARROS


ASSINATURAS

PROPRIETÁRIO

RESPONSÁVEL TÉCNICO

DADOS

CLIENTE:	PREFEITURA MUNICIPAL DE APUIARÉS - CE	
OBJETO:	ESTRADAS VICINAIS	ART/RRT: XXXX
ENDEREÇO:	APUIARÉS - CE	DISCIPLINA: TOPOGRAFIA
FASE:	PROJETO BÁSICO	ESCALA: 1/1000
TÍTULO:	PROJETO TOPOGRÁFICO PLANTA E PERFIL	

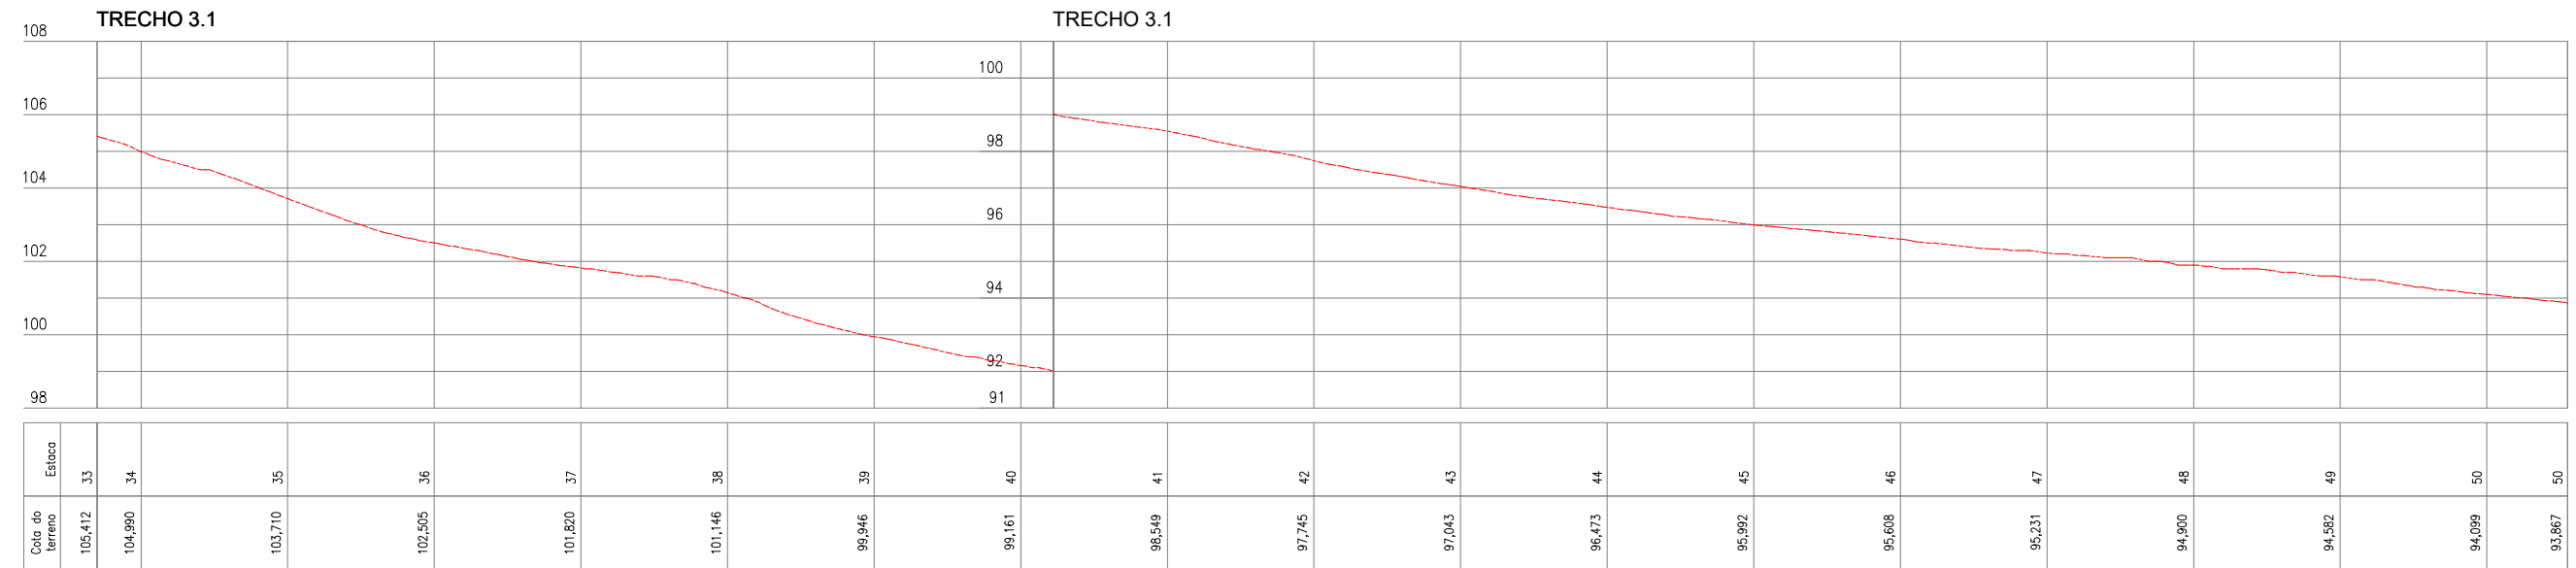

QUADRO TÉCNICO

COORDENADOR: CLAUDIO BARROS	CAU/CREA: 32193-CE
PRODUCT OWNER: ARTUR LIMA	CAU/CREA: 352222-CE
TECH LEADER: ARTUR LIMA	CAU/CREA: 352222-CE
RESP. TÉCNICO: CLÁUDIO BARROS	CAU/CREA: 32193-CE
DESENHISTA: CELMO JUNIOR	CAU/CREA: -



Rua João Barbosa, 281, Maranguape, Fortaleza, Ceará
contato@jotaprojetos.com.br - (85) 2138.7366
www.jotaprojetos.com.br

FOLHA:
03/46

ARQUIVO:

QUADRO DE REVISÃO

REV.	DATA	DESCRIÇÃO	EMISSÃO	VERIFICAÇÃO	APROVAÇÃO
0	JUL/2025	EMISSÃO INICIAL	ANDRÉ G.	ARTUR LIMA	CLÁUDIO BARROS

ASSINATURAS

PROPRIETÁRIO


RESPONSÁVEL TÉCNICO

DADOS

CLIENTE:	PREFEITURA MUNICIPAL DE APUIARÉS - CE	
OBJETO:	ESTRADAS VICINAIS	ART/RRT: XXXX
ENDEREÇO:	APUIARÉS - CE	DISCIPLINA: TOPOGRAFIA
FASE:	PROJETO BÁSICO	ESCALA: 1/1000
TÍTULO:	PROJETO TOPOGRÁFICO PLANTA E PERFIL	



TRECHO 3.1

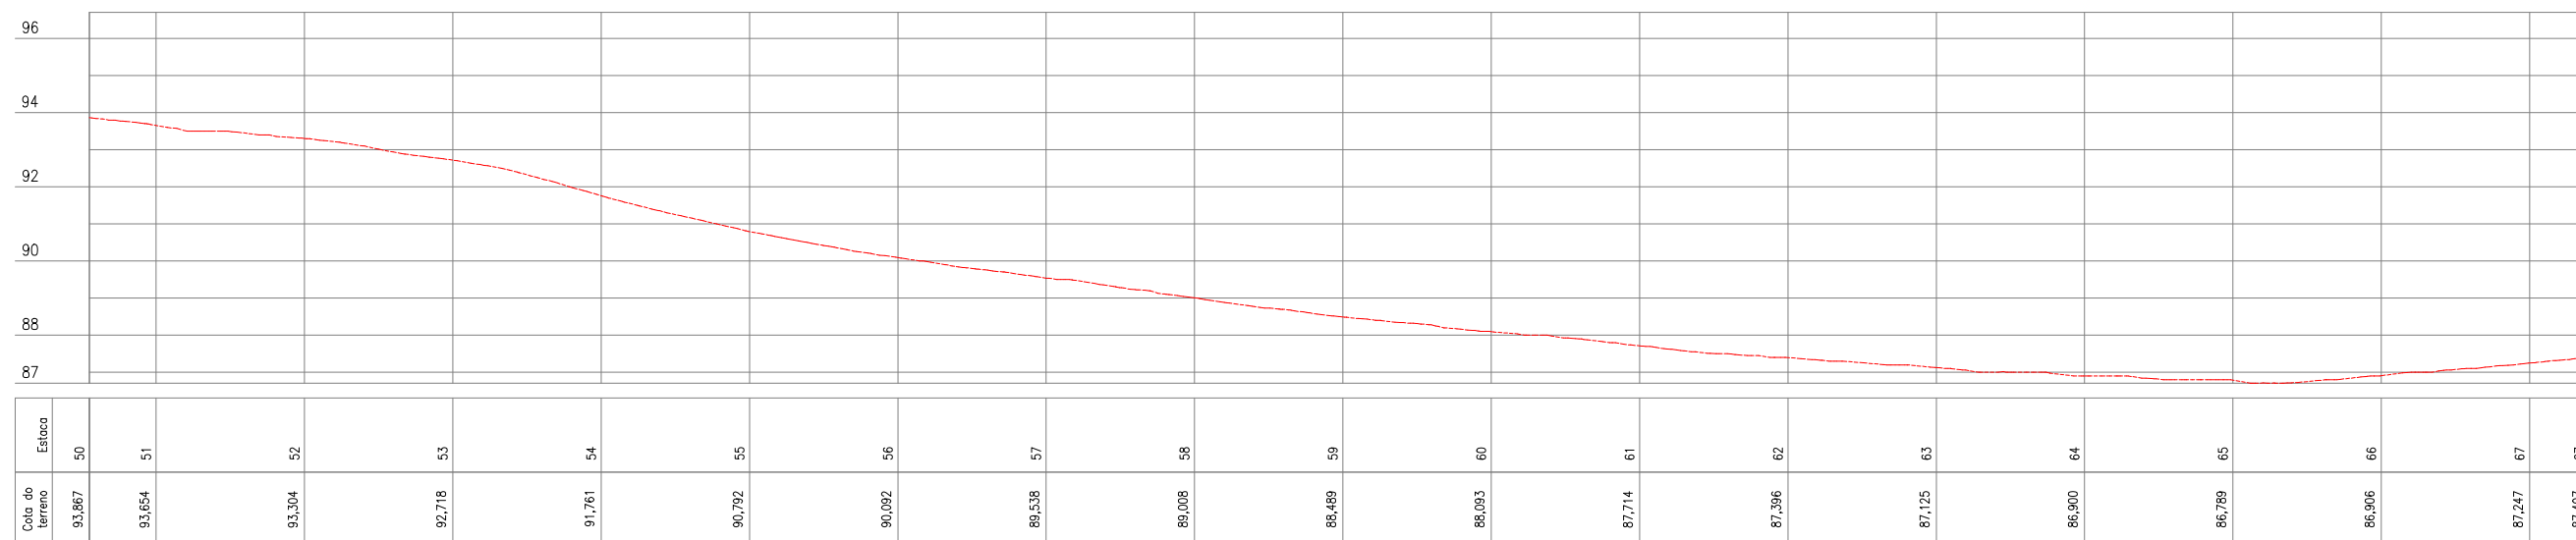

QUADRO TÉCNICO

COORDENADOR: CLAUDIO BARROS	CAU/CREA: 32193-CE
PRODUCT OWNER: ARTUR LIMA	CAU/CREA: 352222-CE
TECH LEADER: ARTUR LIMA	CAU/CREA: 352222-CE
RESP. TÉCNICO: CLÁUDIO BARROS	CAU/CREA: 32193-CE
DESENHISTA: CELMO JUNIOR	CAU/CREA: -



Rua João Barbosa, 281, Maranguape, Fortaleza, Ceará
contato@barrosprojetos.com.br - (85) 2138.7366
www.barrosprojetos.com.br

FOLHA:
04/46

ARQUIVO:

QUADRO DE REVISÃO

REV.	DATA	DESCRIÇÃO	EMISSÃO	VERIFICAÇÃO	APROVAÇÃO
0	JUL/2025	EMISSÃO INICIAL	ANDRÉ G.	ARTUR LIMA	CLÁUDIO BARROS

ASSINATURAS

PROPRIETÁRIO


RESPONSÁVEL TÉCNICO

DADOS

CLIENTE:	PREFEITURA MUNICIPAL DE APUIARÉS - CE	
OBJETO:	ESTRADAS VICINAIS	ART/RRT: XXXX
ENDEREÇO:	APUIARÉS - CE	DISCIPLINA: TOPOGRAFIA
FASE:	PROJETO BÁSICO	ESCALA: 1/1000
TÍTULO:	PROJETO TOPOGRÁFICO PLANTA E PERFIL	



TRECHO 3.1

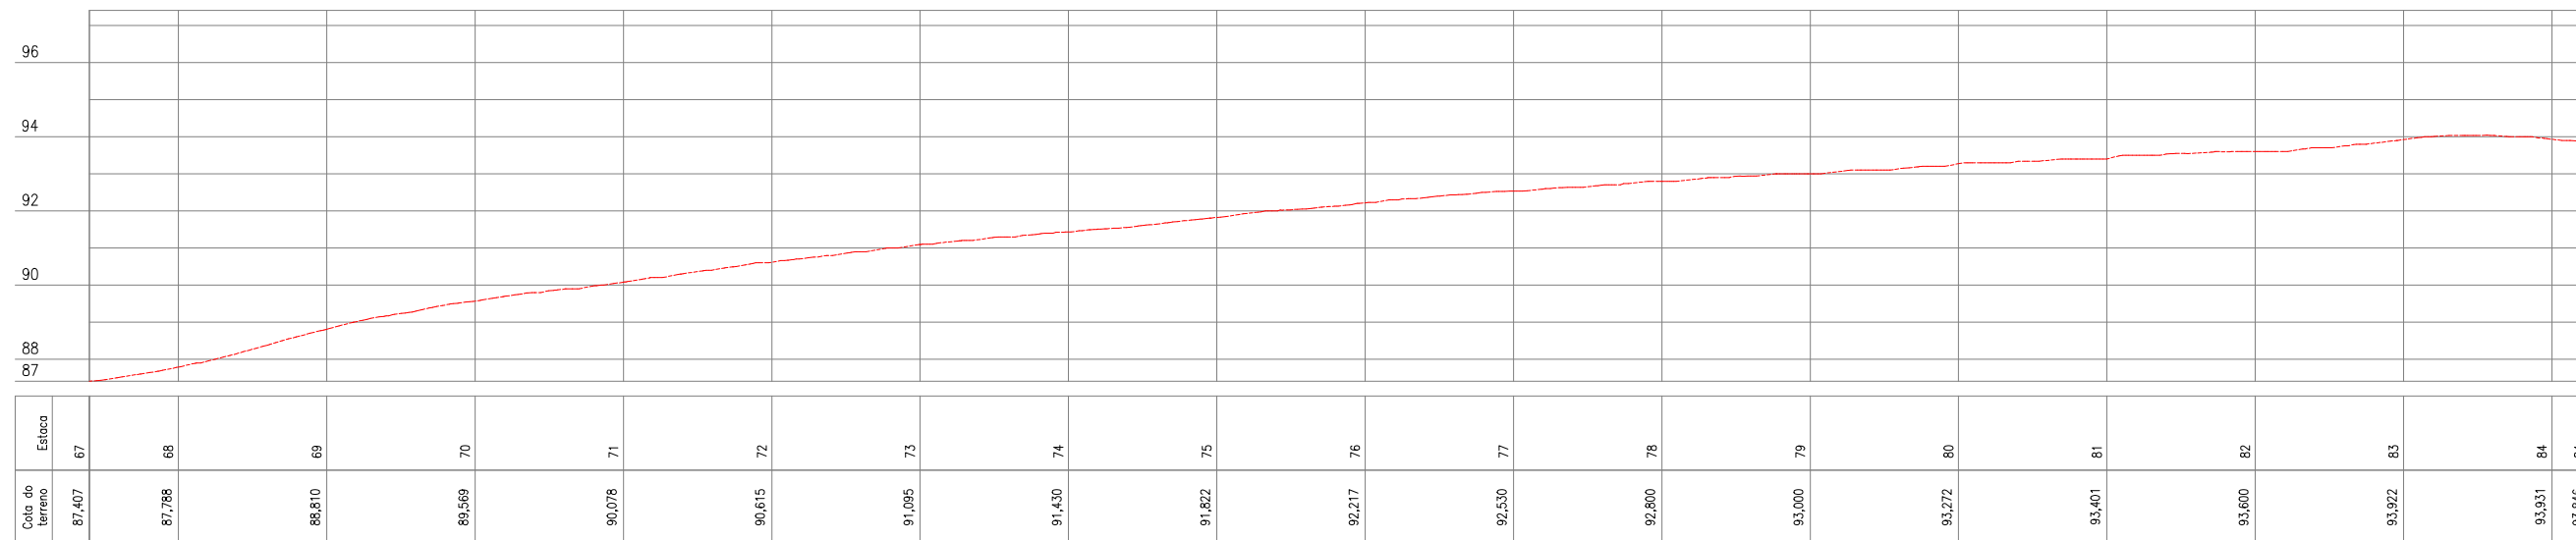

QUADRO TÉCNICO

COORDENADOR: CLAUDIO BARROS	CAU/CREA: 32193-CE
PRODUCT OWNER: ARTUR LIMA	CAU/CREA: 352222-CE
TECH LEADER: ARTUR LIMA	CAU/CREA: 352222-CE
RESP. TÉCNICO: CLÁUDIO BARROS	CAU/CREA: 32193-CE
DESENHISTA: CELMO JUNIOR	CAU/CREA: -



Rua João Barbosa, 281, Maranguape, Fortaleza, Ceará
contato@jotaprojetos.com.br - (85) 2138.7366
www.jotaprojetos.com.br

FOLHA:
05/46

ARQUIVO:

QUADRO DE REVISÃO

REV.	DATA	DESCRIÇÃO	EMISSION	VERIFICACAO	APROVACAO
0	JUL/2025	EMISSION INICIAL	ANDRÉ G.	ARTUR LIMA	CLÁUDIO BARROS

ASSINATURAS

PROPRIETÁRIO


RESPONSÁVEL TÉCNICO

DADOS

CLIENTE:	PREFEITURA MUNICIPAL DE APUIARÉS - CE	
OBJETO:	ESTRADAS VICINAIS	ART/RRT: XXXX
ENDEREÇO:	APUIARÉS - CE	DISCIPLINA: TOPOGRAFIA
FASE:	PROJETO BÁSICO	ESCALA: 1/1000
TÍTULO:	PROJETO TOPOGRÁFICO PLANTA E PERFIL	



TRECHO 3.1

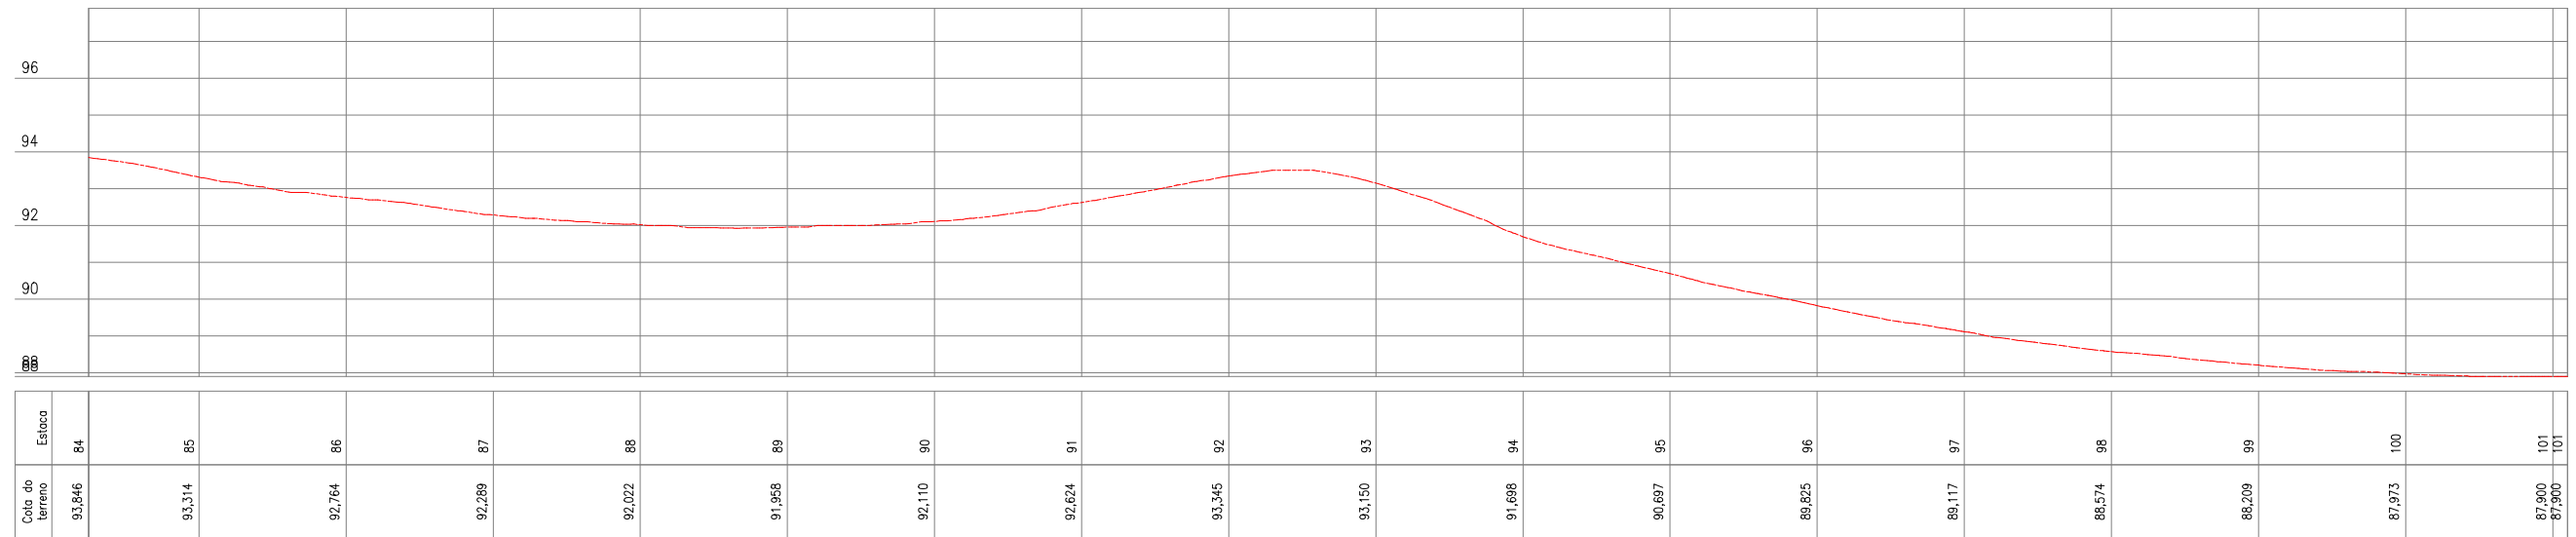

QUADRO TÉCNICO

COORDENADOR:	CAU/CREA:
CLAUDIO BARROS	32193-CE
PRODUCT OWNER:	CAU/CREA:
ARTUR LIMA	352222-CE
TECH LEADER:	CAU/CREA:
ARTUR LIMA	352222-CE
RESP. TÉCNICO:	CAU/CREA:
CLÁUDIO BARROS	32193-CE
DESENHISTA:	CAU/CREA:
CELMO JUNIOR	-



PREFEITURA MUNICIPAL DE APUIARÉS - CE



Rua João Barbosa, 281, Maranguape, Fortaleza, Ceará
contato@barrosprojetos.com.br - (85) 2138.7366
www.barrosprojetos.com.br

FOLHA:

06/46

ARQUIVO:

QUADRO DE REVISÃO

REV.	DATA	DESCRIÇÃO	EMISSÃO	VERIFICAÇÃO	APROVAÇÃO
0	JUL/2025	EMISSÃO INICIAL	ANDRÉ G.	ARTUR LIMA	CLÁUDIO BARROS

ASSINATURAS

PROPRIETÁRIO


RESPONSÁVEL TÉCNICO

DADOS

CLIENTE:	PREFEITURA MUNICIPAL DE APUIARÉS - CE	
OBJETO:	ESTRADAS VICINAIS	ART/RRT: XXXX
ENDEREÇO:	APUIARÉS - CE	
FASE:	PROJETO BÁSICO	DISCIPLINA: TOPOGRAFIA
TÍTULO:	PROJETO TOPOGRÁFICO	ESCALA: 1/1000
	PLANTA E PERFIL	



TRECHO 3.1

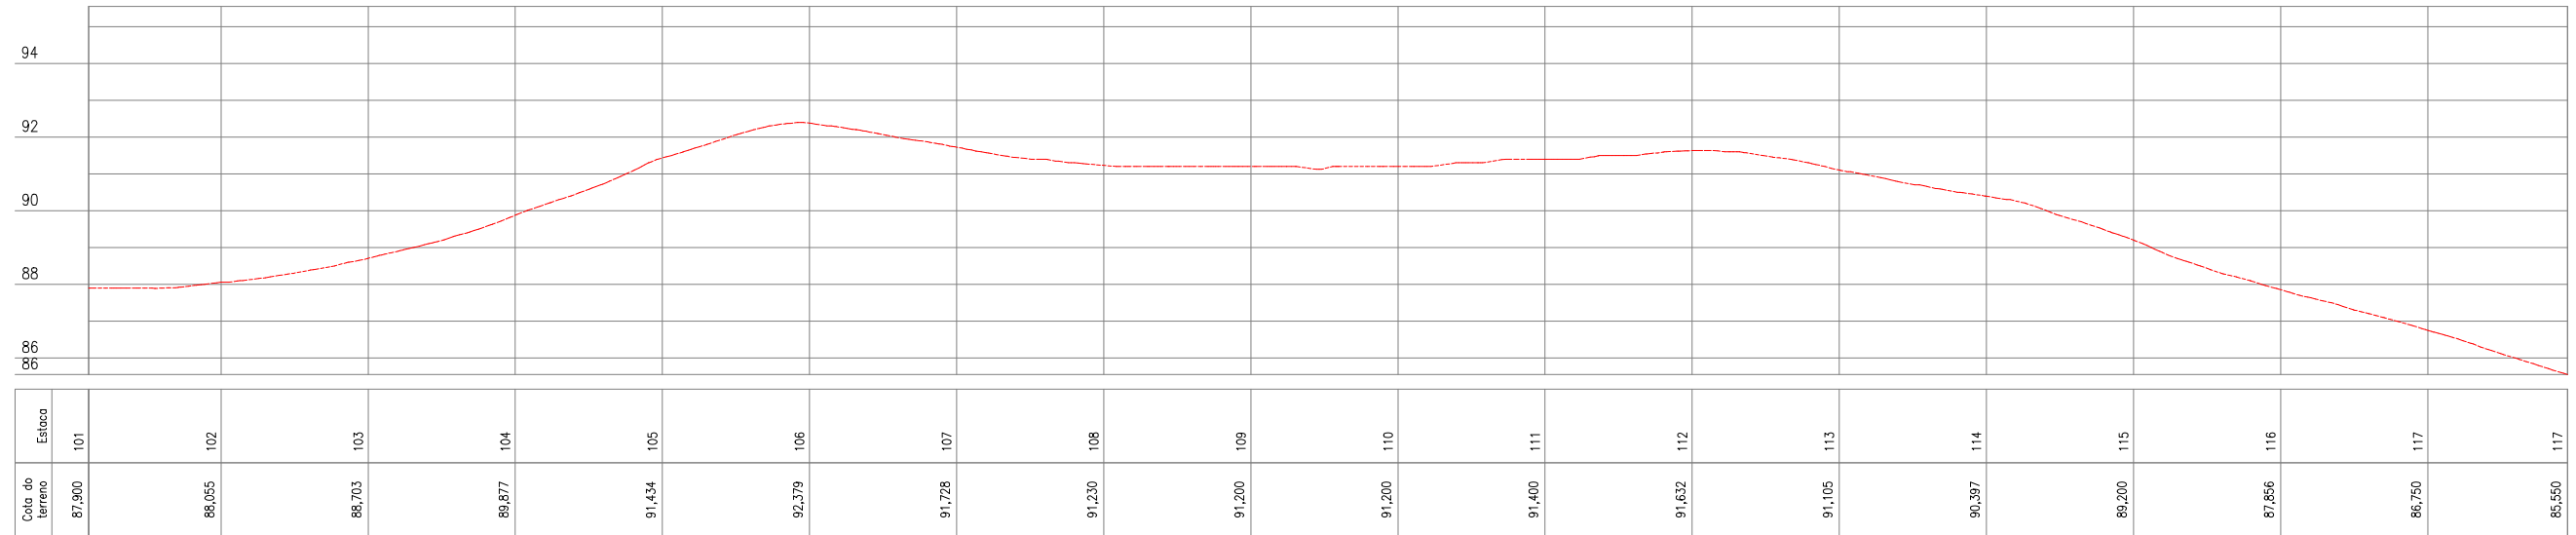

QUADRO TÉCNICO

COORDENADOR: CLAUDIO BARROS	CAU/CREA: 32193-CE
PRODUCT OWNER: ARTUR LIMA	CAU/CREA: 352222-CE
TECH LEADER: ARTUR LIMA	CAU/CREA: 352222-CE
RESP. TÉCNICO: CLÁUDIO BARROS	CAU/CREA: 32193-CE
DESENHISTA: CELMO JUNIOR	CAU/CREA: -



JOTA BARROS
PROJETOS E ASSessorIA

Rua João Barbosa, 281, Maranguape, Fortaleza, Ceará
contato@jotaprojetos.com.br - (85) 2138.7366
www.jotaprojetos.com.br

FOLHA:
07/46

ARQUIVO:

QUADRO DE REVISÃO

REV.	DATA	DESCRIÇÃO	EMISSÃO	VERIFICAÇÃO	APROVAÇÃO
0	JUL/2025	EMISSÃO INICIAL	ANDRÉ G.	ARTUR LIMA	CLÁUDIO BARROS

ASSINATURAS

PROPRIETÁRIO


RESPONSÁVEL TÉCNICO

DADOS

CLIENTE:	PREFEITURA MUNICIPAL DE APUIARÉS - CE	
OBJETO:	ESTRADAS VICINAIS	ART/RRT: XXXX
ENDEREÇO:	APUIARÉS - CE	DISCIPLINA: TOPOGRAFIA
FASE:	PROJETO BÁSICO	ESCALA: 1/1000
TÍTULO:	PROJETO TOPOGRÁFICO PLANTA E PERFIL	




TRECHO 3.1

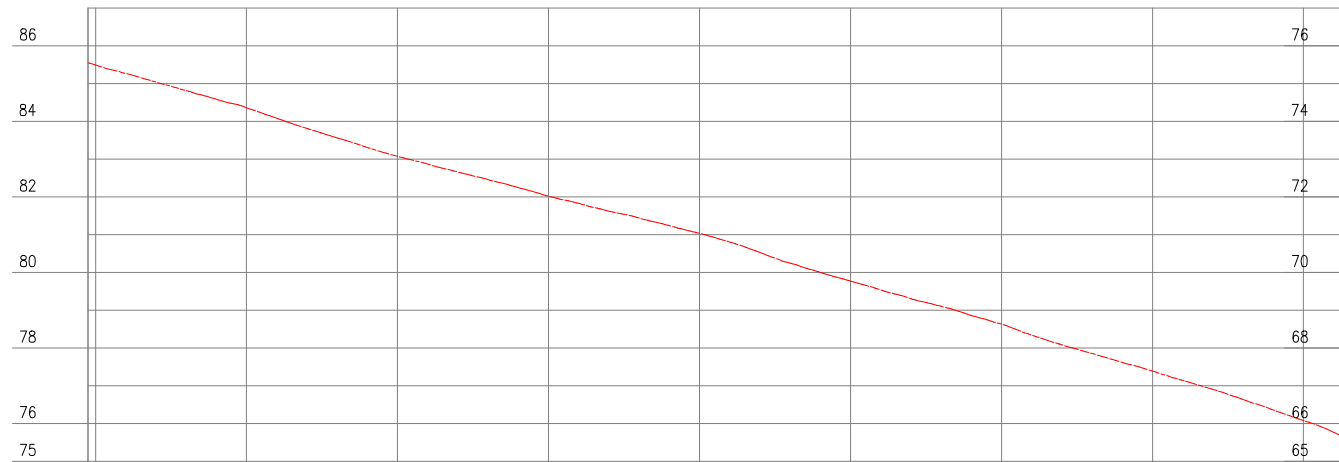

Estaca	118	119	120	121	122	123	124	125	126
Cota do terreno	85,260	84,357	83,073	82,018	81,036	79,773	78,630	77,391	76,076

TRECHO 3.1

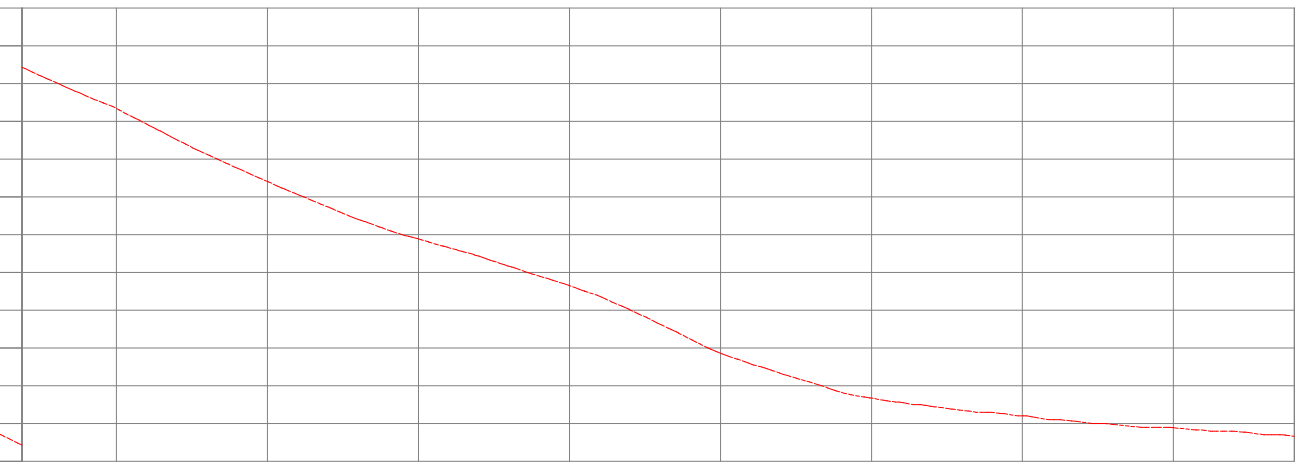

Estaca	127	128	129	130	131	132	133	134
Cota do terreno	74,342	72,409	70,889	69,649	67,865	66,674	66,200	65,889

QUADRO TÉCNICO

COORDENADOR: CLAUDIO BARROS	CAU/CREA: 32193-CE
PRODUCT OWNER: ARTUR LIMA	CAU/CREA: 352222-CE
TECH LEADER: ARTUR LIMA	CAU/CREA: 352222-CE
RESP. TÉCNICO: CLÁUDIO BARROS	CAU/CREA: 32193-CE
DESENHISTA: CELMO JUNIOR	CAU/CREA: -



Rua João Barbosa, 281, Maranguape, Fortaleza, Ceará
contato@jotaprojetos.com.br - (85) 2138.7366
www.jotaprojetos.com.br

FOLHA:
08/46

ARQUIVO:

QUADRO DE REVISÃO

REV.	DATA	DESCRIÇÃO	EMISSÃO	VERIFICAÇÃO	APROVAÇÃO
0	JUL/2025	EMISSÃO INICIAL	ANDRÉ G.	ARTUR LIMA	CLÁUDIO BARROS

ASSINATURAS

PROPRIETÁRIO


RESPONSÁVEL TÉCNICO

DADOS

CLIENTE:	PREFEITURA MUNICIPAL DE APUIARÉS - CE	
OBJETO:	ESTRADAS VICINAIS	ART/RRT: XXXX
ENDEREÇO:	APUIARÉS - CE	DISCIPLINA: TOPOGRAFIA
FASE:	PROJETO BÁSICO	
TÍTULO:	PROJETO TOPOGRÁFICO PLANTA E PERFIL	ESCALA: 1/1000



TRECHO 3.1

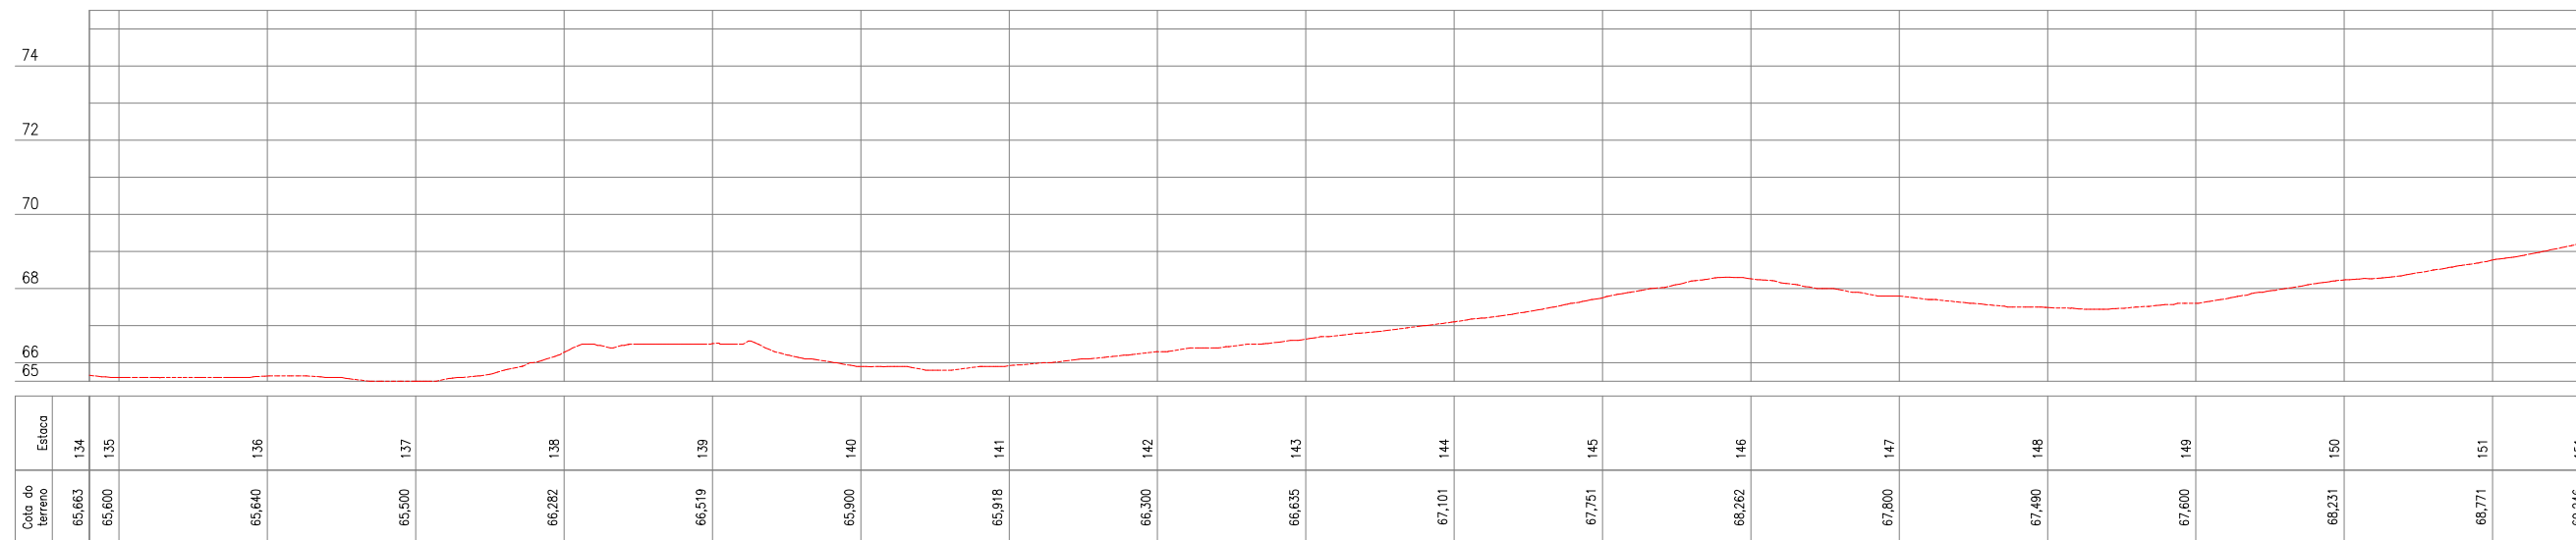

QUADRO TÉCNICO

COORDENADOR: CLAUDIO BARROS	CAU/CREA: 32193-CE
PRODUCT OWNER: ARTUR LIMA	CAU/CREA: 352222-CE
TECH LEADER: ARTUR LIMA	CAU/CREA: 352222-CE
RESP. TÉCNICO: CLÁUDIO BARROS	CAU/CREA: 32193-CE
DESENHISTA: CELMO JUNIOR	CAU/CREA: -



Rua João Barbosa, 281, Maranguape, Fortaleza, Ceará
contato@barrosprojetos.com.br - (85) 2138.7366
www.barrosprojetos.com.br

FOLHA:
09/46

ARQUIVO:

QUADRO DE REVISÃO

REV.	DATA	DESCRIÇÃO	EMISSÃO	VERIFICAÇÃO	APROVAÇÃO
0	JUL/2025	EMISSÃO INICIAL	ANDRÉ G.	ARTUR LIMA	CLÁUDIO BARROS

ASSINATURAS

PROPRIETÁRIO


RESPONSÁVEL TÉCNICO

DADOS

CLIENTE:	PREFEITURA MUNICIPAL DE APUIARÉS - CE	
OBJETO:	ESTRADAS VICINAIS	ART/RRT: XXXX
ENDEREÇO:	APUIARÉS - CE	DISCIPLINA: TOPOGRAFIA
FASE:	PROJETO BÁSICO	ESCALA: 1/1000
TÍTULO:	PROJETO TOPOGRÁFICO PLANTA E PERFIL	



TRECHO 3.1

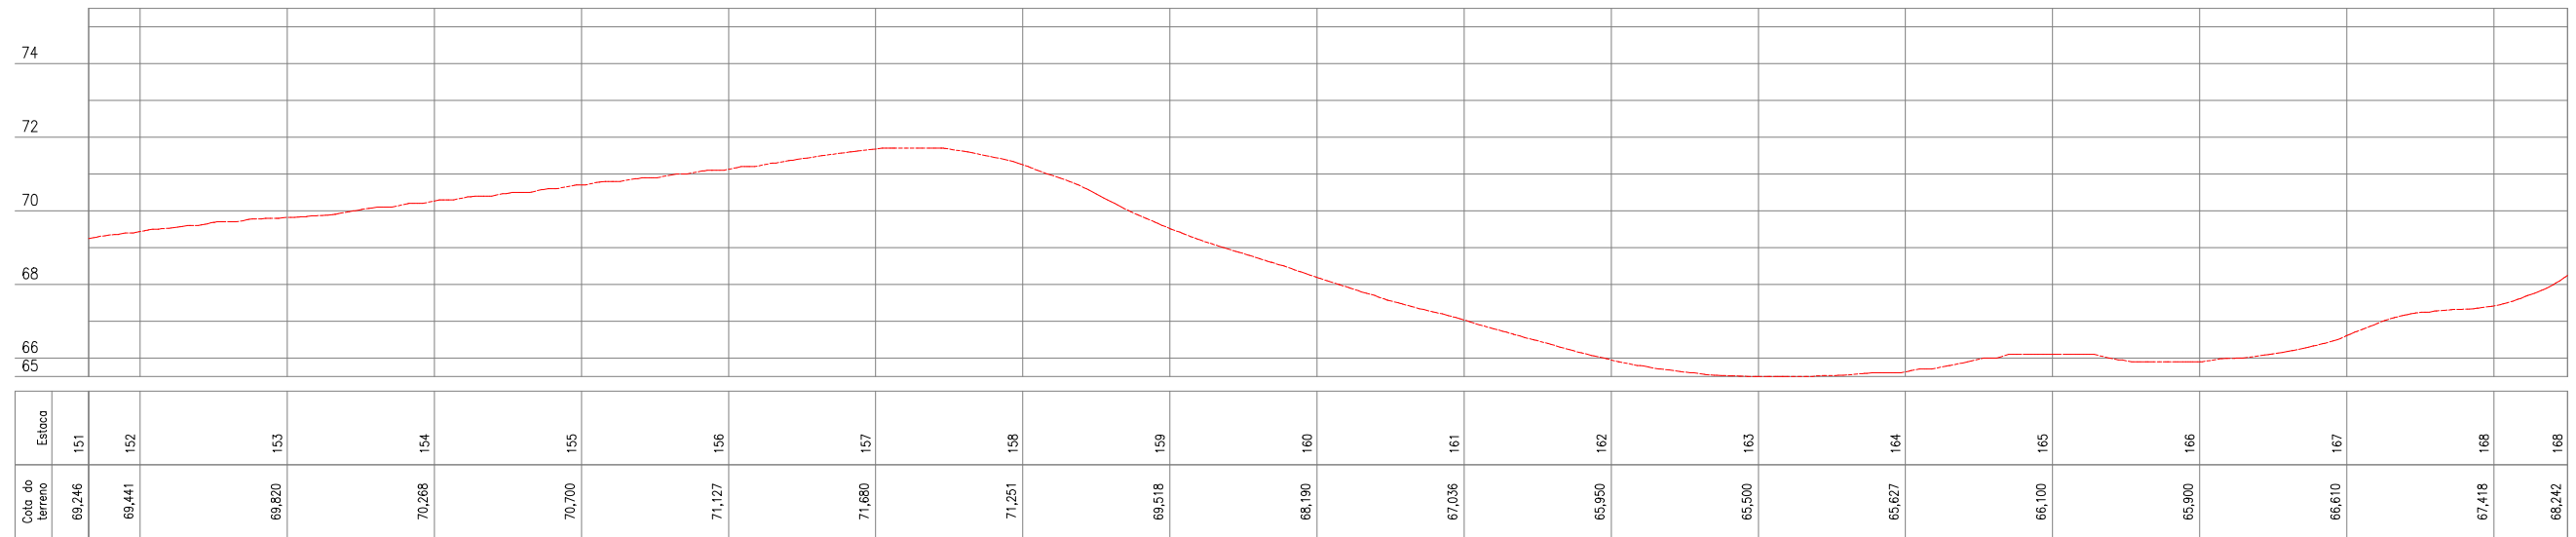

QUADRO TÉCNICO

COORDENADOR: CLAUDIO BARROS	CAU/CREA: 32193-CE
PRODUCT OWNER: ARTUR LIMA	CAU/CREA: 352222-CE
TECH LEADER: ARTUR LIMA	CAU/CREA: 352222-CE
RESP. TÉCNICO: CLÁUDIO BARROS	CAU/CREA: 32193-CE
DESENHISTA: CELMO JUNIOR	CAU/CREA: -



JOTA BARROS
PROJETOS E ASSessorIA

Rua João Barbosa, 281, Maranguape, Fortaleza, Ceará
contato@barrosprojetos.com.br - (85) 2138.7366
www.barrosprojetos.com.br

FOLHA:
10/46

ARQUIVO:

QUADRO DE REVISÃO

REV.	DATA	DESCRIÇÃO	EMISSÃO	VERIFICAÇÃO	APROVAÇÃO
0	JUL/2025	EMISSÃO INICIAL	ANDRÉ G.	ARTUR LIMA	CLÁUDIO BARROS


ASSINATURAS

PROPRIETÁRIO

RESPONSÁVEL TÉCNICO

DADOS

CLIENTE:	PREFEITURA MUNICIPAL DE APUIARÉS - CE	
OBJETO:	ESTRADAS VICINAIS	ART/RRT: XXXX
ENDEREÇO:	APUIARÉS - CE	DISCIPLINA: TOPOGRAFIA
FASE:	PROJETO BÁSICO	ESCALA: 1/1000
TÍTULO:	PROJETO TOPOGRÁFICO PLANTA E PERFIL	

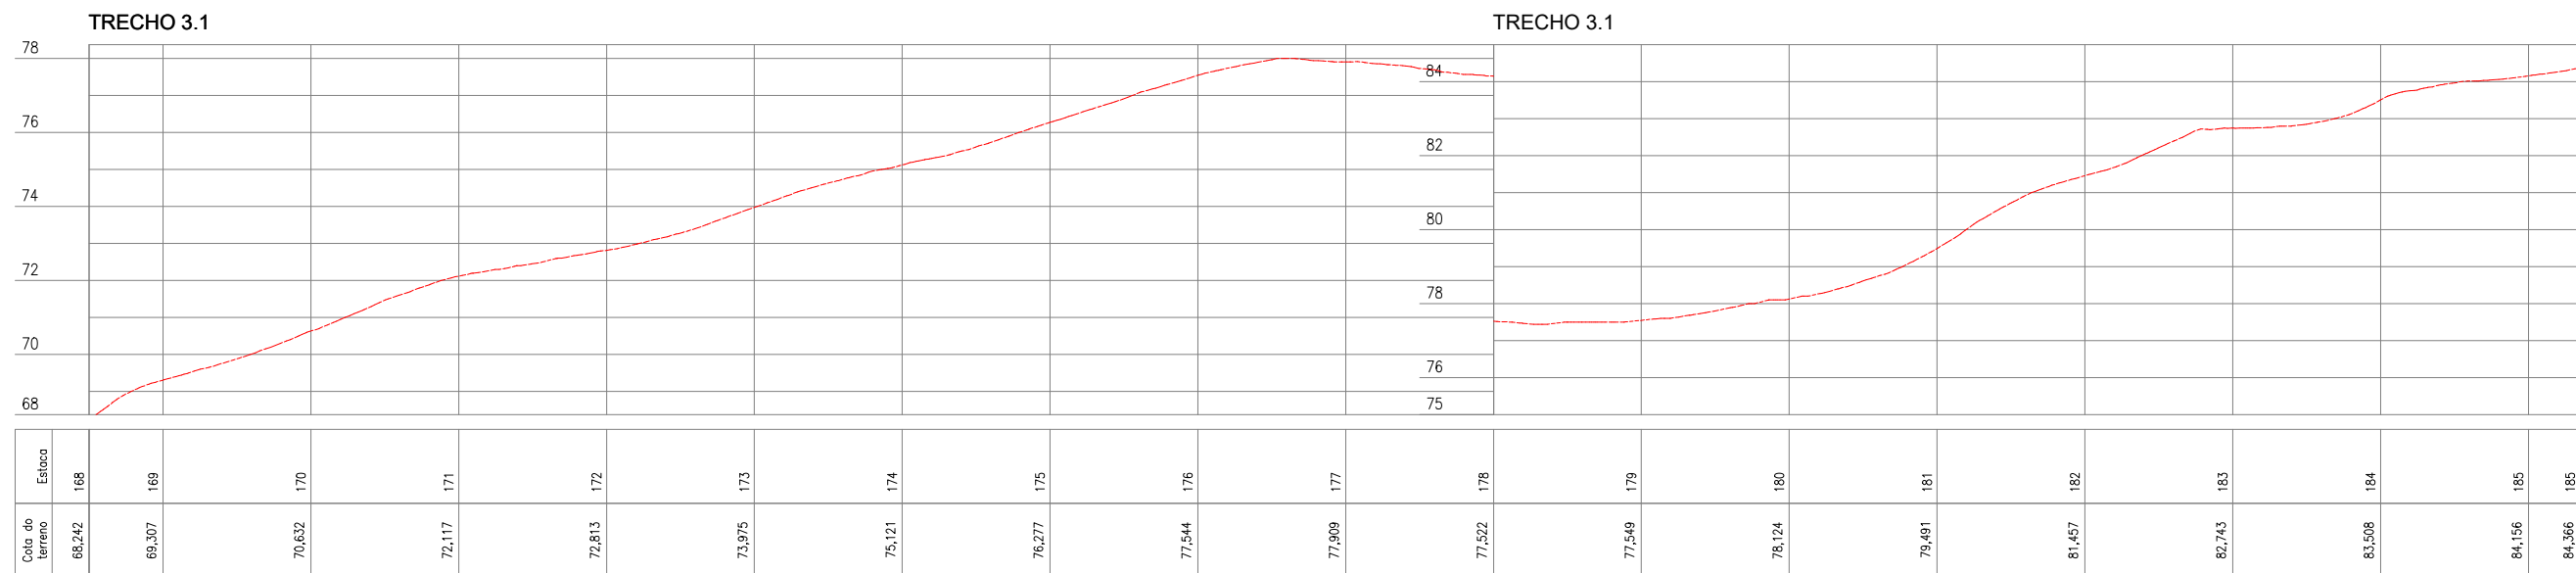

QUADRO TÉCNICO

COORDENADOR: CLAUDIO BARROS	CAU/CREA: 32193-CE
PRODUCT OWNER: ARTUR LIMA	CAU/CREA: 352222-CE
TECH LEADER: ARTUR LIMA	CAU/CREA: 352222-CE
RESP. TÉCNICO: CLÁUDIO BARROS	CAU/CREA: 32193-CE
DESENHISTA: CELMO JUNIOR	CAU/CREA: -



PREFEITURA MUNICIPAL DE APUIARÉS - CE



Rua João Barbosa, 281, Maranguape, Fortaleza, Ceará
contato@jotaprojetos.com.br - (85) 2138.7366
www.jotaprojetos.com.br

FOLHA:
11/46

ARQUIVO:

QUADRO DE REVISÃO

REV.	DATA	DESCRIÇÃO	EMISSÃO	VERIFICAÇÃO	APROVAÇÃO
0	JUL/2025	EMISSÃO INICIAL	ANDRÉ G.	ARTUR LIMA	CLÁUDIO BARROS


ASSINATURAS

PROPRIETÁRIO

RESPONSÁVEL TÉCNICO

DADOS

CLIENTE:	PREFEITURA MUNICIPAL DE APUIARÉS - CE	
OBJETO:	ESTRADAS VICINAIS	ART/RRT: XXXX
ENDEREÇO:	APUIARÉS - CE	DISCIPLINA: TOPOGRAFIA
FASE:	PROJETO BÁSICO	
TÍTULO:	PROJETO TOPOGRÁFICO PLANTA E PERFIL	ESCALA: 1/1000

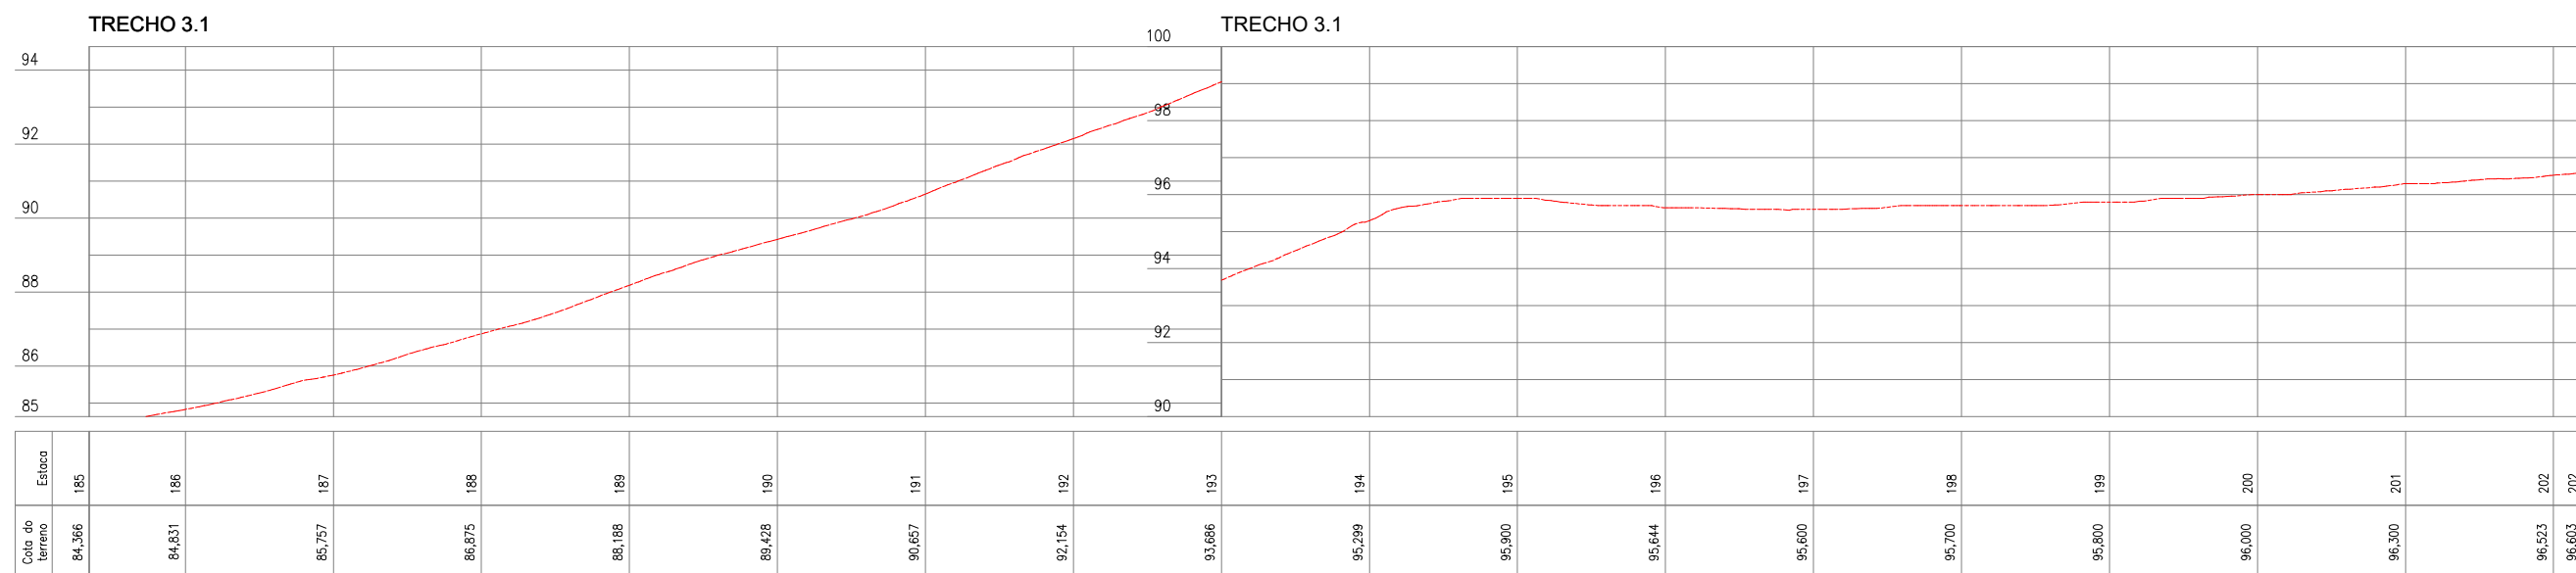

QUADRO TÉCNICO

COORDENADOR: CLAUDIO BARROS	CAU/CREA: 32193-CE
PRODUCT OWNER: ARTUR LIMA	CAU/CREA: 352222-CE
TECH LEADER: ARTUR LIMA	CAU/CREA: 352222-CE
RESP. TÉCNICO: CLÁUDIO BARROS	CAU/CREA: 32193-CE
DESENHISTA: CELMO JUNIOR	CAU/CREA: -



JOTA BARROS
PROJETOS E ACESSORIA

Rua João Barbosa, 281, Maranguape, Fortaleza, Ceará
contato@jotaprojetos.com.br - (85) 2138.7366
www.jotaprojetos.com.br

FOLHA:
12/46

ARQUIVO:

QUADRO DE REVISÃO

REV.	DATA	DESCRIÇÃO	EMISSÃO	VERIFICAÇÃO	APROVAÇÃO
0	JUL/2025	EMISSÃO INICIAL	ANDRÉ G.	ARTUR LIMA	CLÁUDIO BARROS

ASSINATURAS


_____ PROPRIETÁRIO
_____ RESPONSÁVEL TÉCNICO

DADOS

CLIENTE: PREFEITURA MUNICIPAL DE APUIARÉS - CE	ART/RRT: XXXX
OBJETO: ESTRADAS VICINAIS	DISCIPLINA: TOPOGRAFIA
ENDEREÇO: APUIARÉS - CE	ESCALA: 1/1000
FASE: PROJETO BÁSICO	
TÍTULO: PROJETO TOPOGRÁFICO PLANTA E PERFIL	



TRECHO 3.1

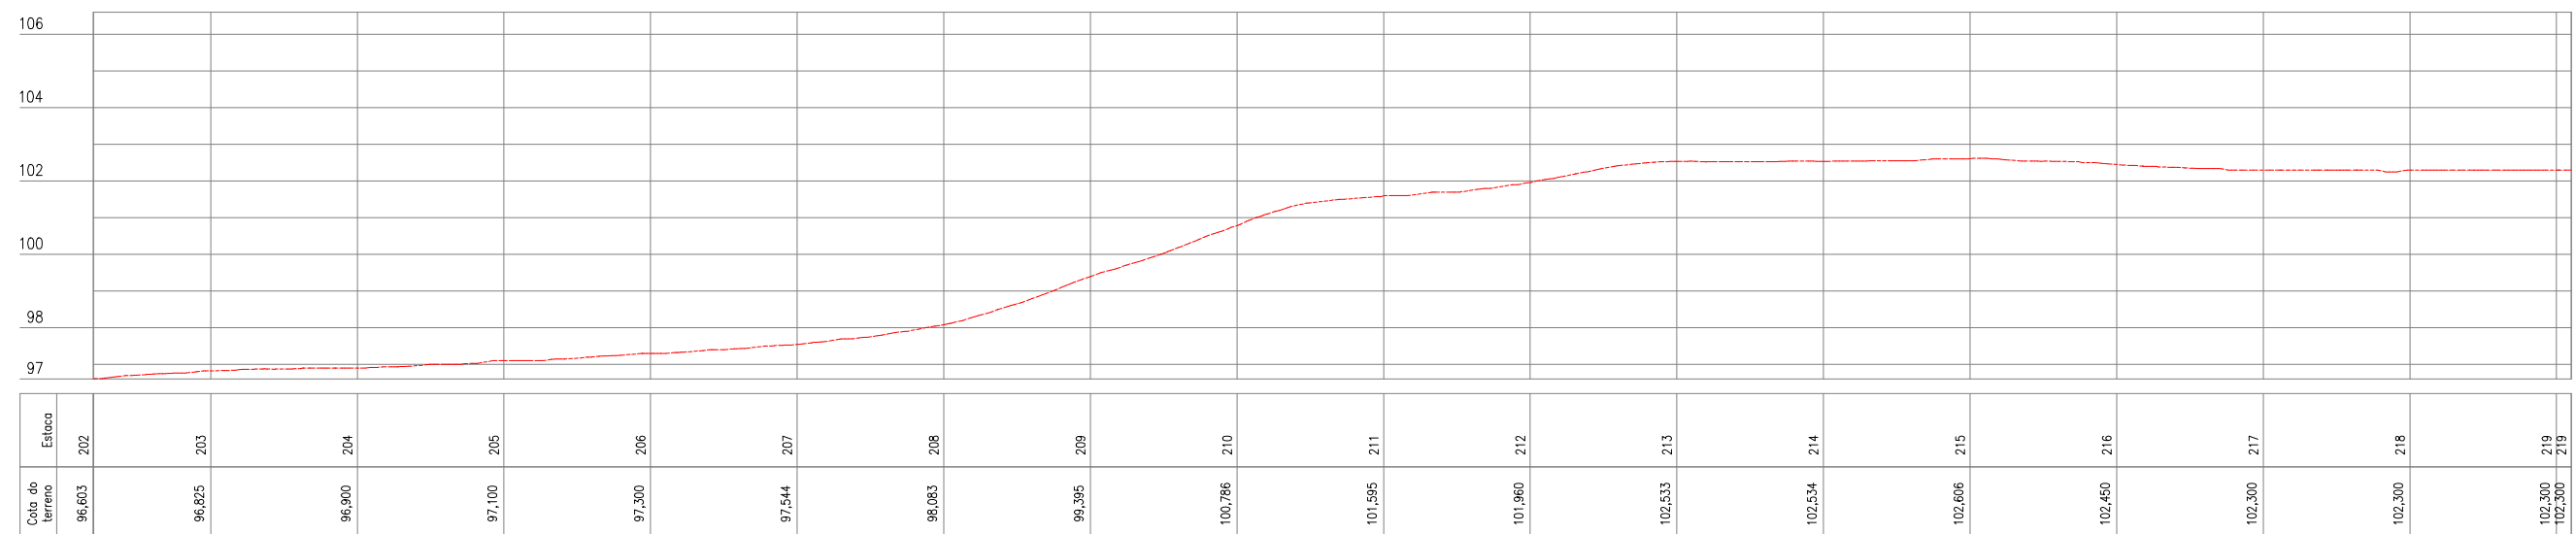

QUADRO TÉCNICO	
COORDENADOR: CLAUDIO BARROS	CAU/CREA: 32193-CE
PRODUCT OWNER: ARTUR LIMA	CAU/CREA: 352222-CE
TECH LEADER: ARTUR LIMA	CAU/CREA: 352222-CE
RESP. TÉCNICO: CLÁUDIO BARROS	CAU/CREA: 32193-CE
DESENHISTA: CELMO JUNIOR	CAU/CREA: -



JOTA BARROS
PROJETOS E ASSessorIA

Rua João Barbosa, 281, Maranguape, Fortaleza, Ceará
contato@barrosprojetos.com.br - (85) 2138.7366
www.barrosprojetos.com.br

FOLHA:
13/46

ARQUIVO:

QUADRO DE REVISÃO					
REV.	DATA	DESCRIÇÃO	EMISSÃO	VERIFICAÇÃO	APROVAÇÃO
0	JUL/2025	EMISSÃO INICIAL	ANDRÉ G.	ARTUR LIMA	CLÁUDIO BARROS

ASSINATURAS


PROPRIETÁRIO

RESPONSÁVEL TÉCNICO

DADOS	
CLIENTE:	PREFEITURA MUNICIPAL DE APUIARÉS - CE
OBJETO:	ESTRADAS VICINAIS
ENDEREÇO:	APUIARÉS - CE
FASE:	PROJETO BÁSICO
TÍTULO:	PROJETO TOPOGRÁFICO PLANTA E PERFIL
ART/RRT:	XXXX
DISCIPLINA:	TOPOGRAFIA
ESCALA:	1/1000



TRECHO 3.1

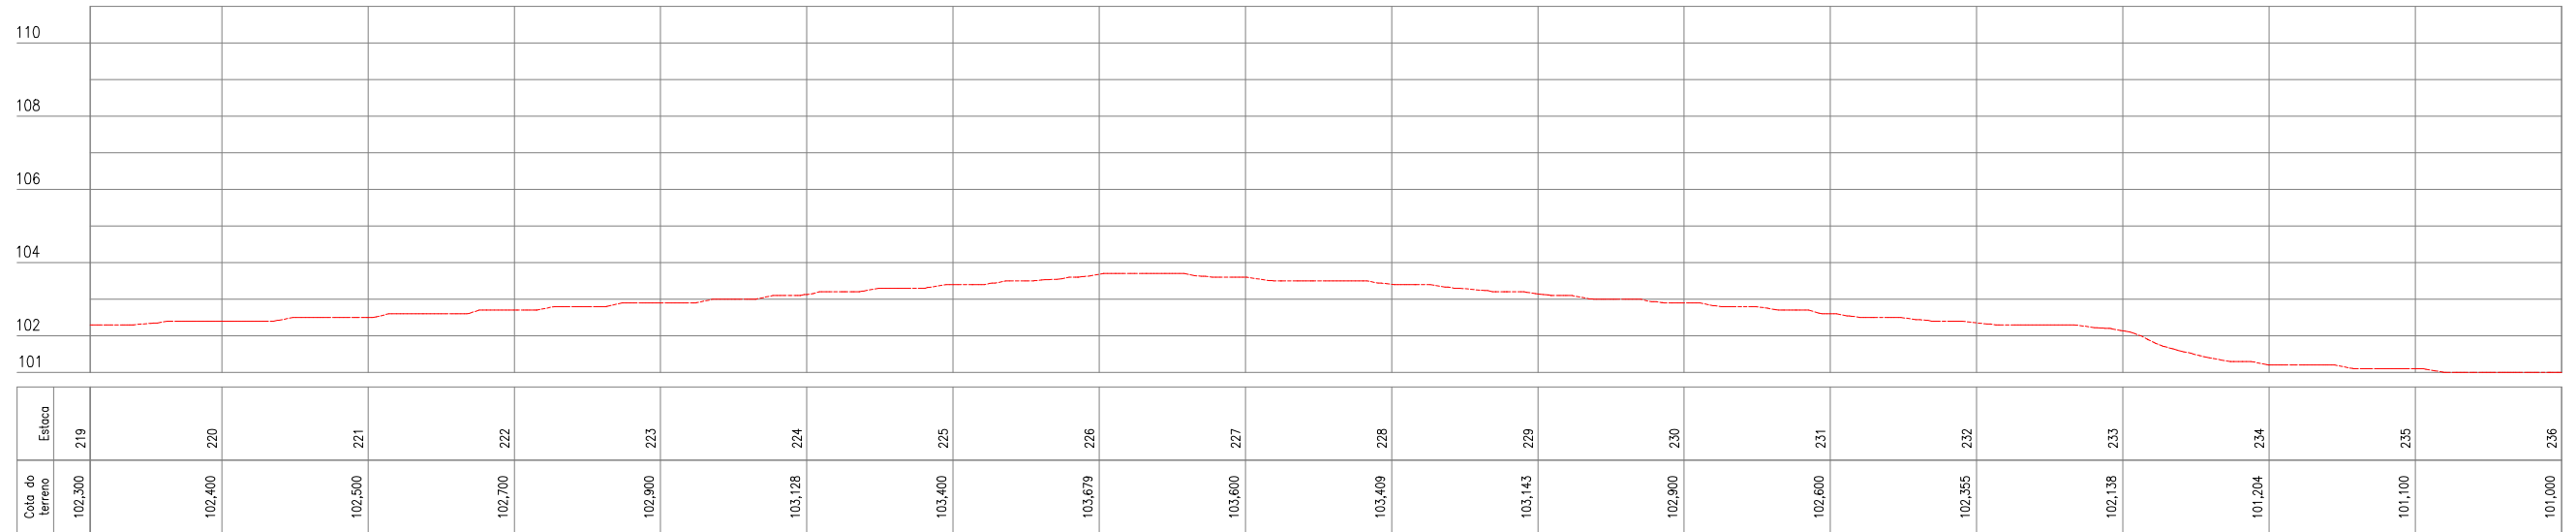

QUADRO TÉCNICO

COORDENADOR: CLAUDIO BARROS	CAU/CREA: 32193-CE
PRODUCT OWNER: ARTUR LIMA	CAU/CREA: 352222-CE
TECH LEADER: ARTUR LIMA	CAU/CREA: 352222-CE
RESP. TÉCNICO: CLÁUDIO BARROS	CAU/CREA: 32193-CE
DESENHISTA: CELMO JUNIOR	CAU/CREA: -



JOTA BARROS
PROJETOS E ASSessorIA

Rua João Barbosa, 281, Maranguape, Fortaleza, Ceará
contato@jotaprojetos.com.br - (85) 2138.7366
www.jotaprojetos.com.br

FOLHA:
14/46

ARQUIVO:

QUADRO DE REVISÃO

REV.	DATA	DESCRIÇÃO	EMISSÃO	VERIFICAÇÃO	APROVAÇÃO
0	JUL/2025	EMISSÃO INICIAL	ANDRÉ G.	ARTUR LIMA	CLÁUDIO BARROS

ASSINATURAS

PROPRIETÁRIO


RESPONSÁVEL TÉCNICO

DADOS

CLIENTE:	PREFEITURA MUNICIPAL DE APUIARÉS - CE	
OBJETO:	ESTRADAS VICINAIS	ART/RRT: XXXX
ENDEREÇO:	APUIARÉS - CE	DISCIPLINA: TOPOGRAFIA
FASE:	PROJETO BÁSICO	ESCALA: 1/1000
TÍTULO:	PROJETO TOPOGRÁFICO PLANTA E PERFIL	



TRECHO 3.1

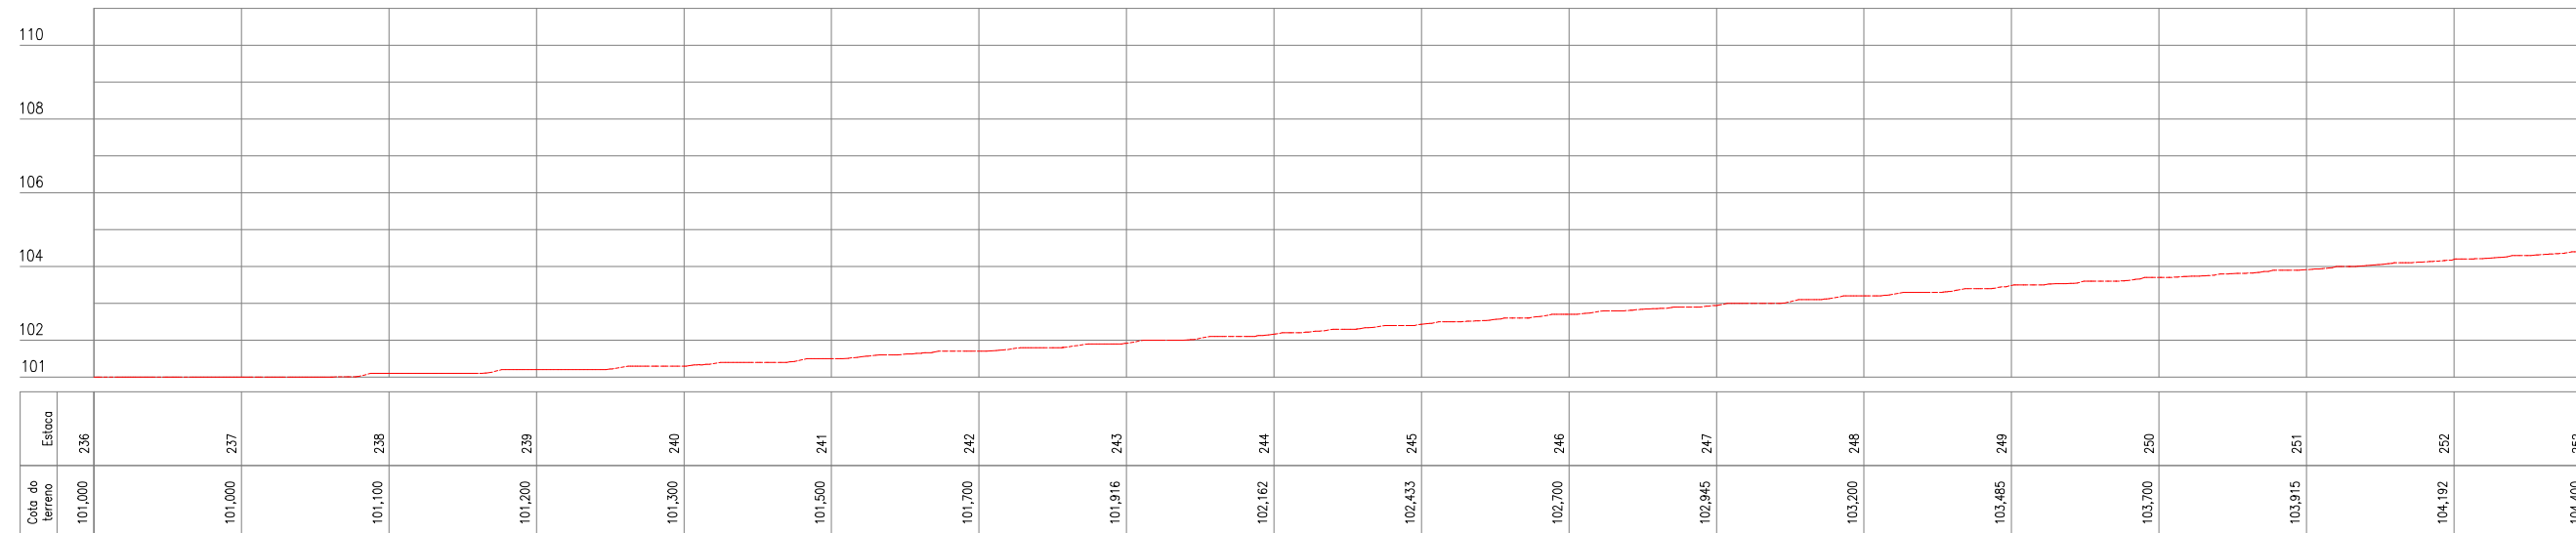

QUADRO TÉCNICO

COORDENADOR: CLAUDIO BARROS	CAU/CREA: 32193-CE
PRODUCT OWNER: ARTUR LIMA	CAU/CREA: 352222-CE
TECH LEADER: ARTUR LIMA	CAU/CREA: 352222-CE
RESP. TÉCNICO: CLÁUDIO BARROS	CAU/CREA: 32193-CE
DESENHISTA: CELMO JUNIOR	CAU/CREA: -



Rua João Barbosa, 281, Maranguape, Fortaleza, Ceará
contato@jotaprojetos.com.br - (85) 2138.7366
www.jotaprojetos.com.br

FOLHA:
15/46

ARQUIVO:

QUADRO DE REVISÃO

REV.	DATA	DESCRIÇÃO	EMISSÃO	VERIFICAÇÃO	APROVAÇÃO
0	JUL/2025	EMISSÃO INICIAL	ANDRÉ G.	ARTUR LIMA	CLÁUDIO BARROS

ASSINATURAS

PROPRIETÁRIO


RESPONSÁVEL TÉCNICO

DADOS

CLIENTE:	PREFEITURA MUNICIPAL DE APUIARÉS - CE	
OBJETO:	ESTRADAS VICINAIS	ART/RRT: XXXX
ENDEREÇO:	APUIARÉS - CE	DISCIPLINA: TOPOGRAFIA
FASE:	PROJETO BÁSICO	ESCALA: 1/1000
TÍTULO:	PROJETO TOPOGRÁFICO PLANTA E PERFIL	



TRECHO 3.1

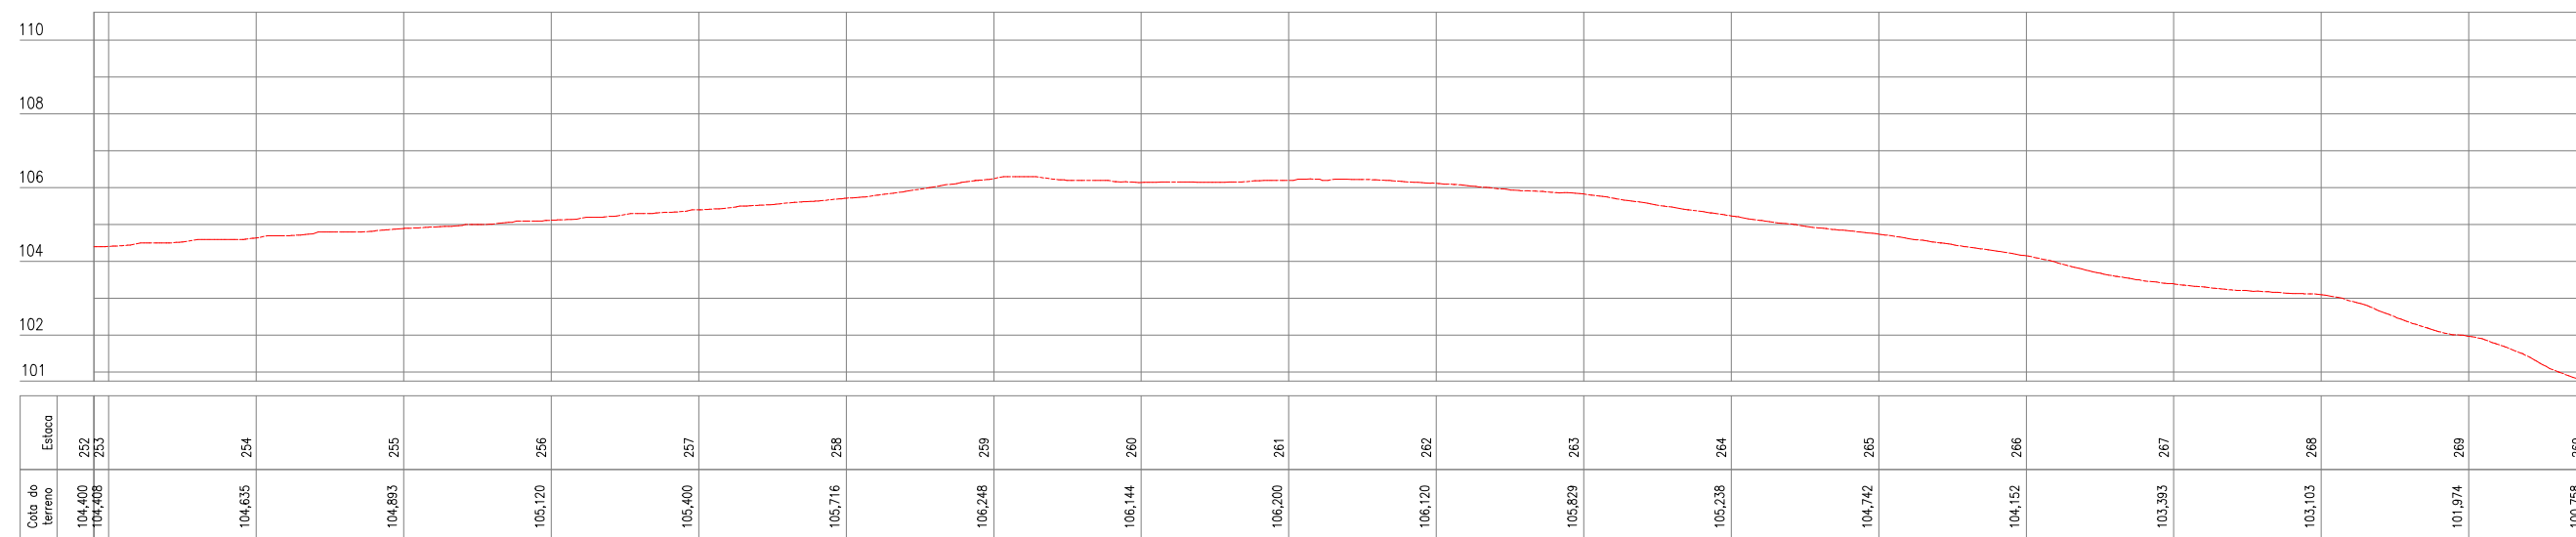

QUADRO TÉCNICO

COORDENADOR: CLAUDIO BARROS	CAU/CREA: 32193-CE
PRODUCT OWNER: ARTUR LIMA	CAU/CREA: 352222-CE
TECH LEADER: ARTUR LIMA	CAU/CREA: 352222-CE
RESP. TÉCNICO: CLÁUDIO BARROS	CAU/CREA: 32193-CE
DESENHISTA: CELMO JUNIOR	CAU/CREA: -



Rua João Barbosa, 281, Maranguape, Fortaleza, Ceará
contato@jotaprojetos.com.br - (85) 2138.7366
www.jotaprojetos.com.br

FOLHA:

16/46

ARQUIVO:

QUADRO DE REVISÃO

REV.	DATA	DESCRIÇÃO	EMISSION	VERIFICACAO	APROVACAO
0	JUL/2025	EMISSION INICIAL	ANDRÉ G.	ARTUR LIMA	CLÁUDIO BARROS

ASSINATURAS


_____ PROPRIETÁRIO
_____ RESPONSÁVEL TÉCNICO

DADOS

CLIENTE:	PREFEITURA MUNICIPAL DE APUIARÉS - CE	
OBJETO:	ESTRADAS VICINAIS	ART/RRT: XXXX
ENDEREÇO:	APUIARÉS - CE	DISCIPLINA: TOPOGRAFIA
FASE:	PROJETO BÁSICO	ESCALA: 1/1000
TÍTULO:	PROJETO TOPOGRÁFICO PLANTA E PERFIL	



TRECHO 3.1

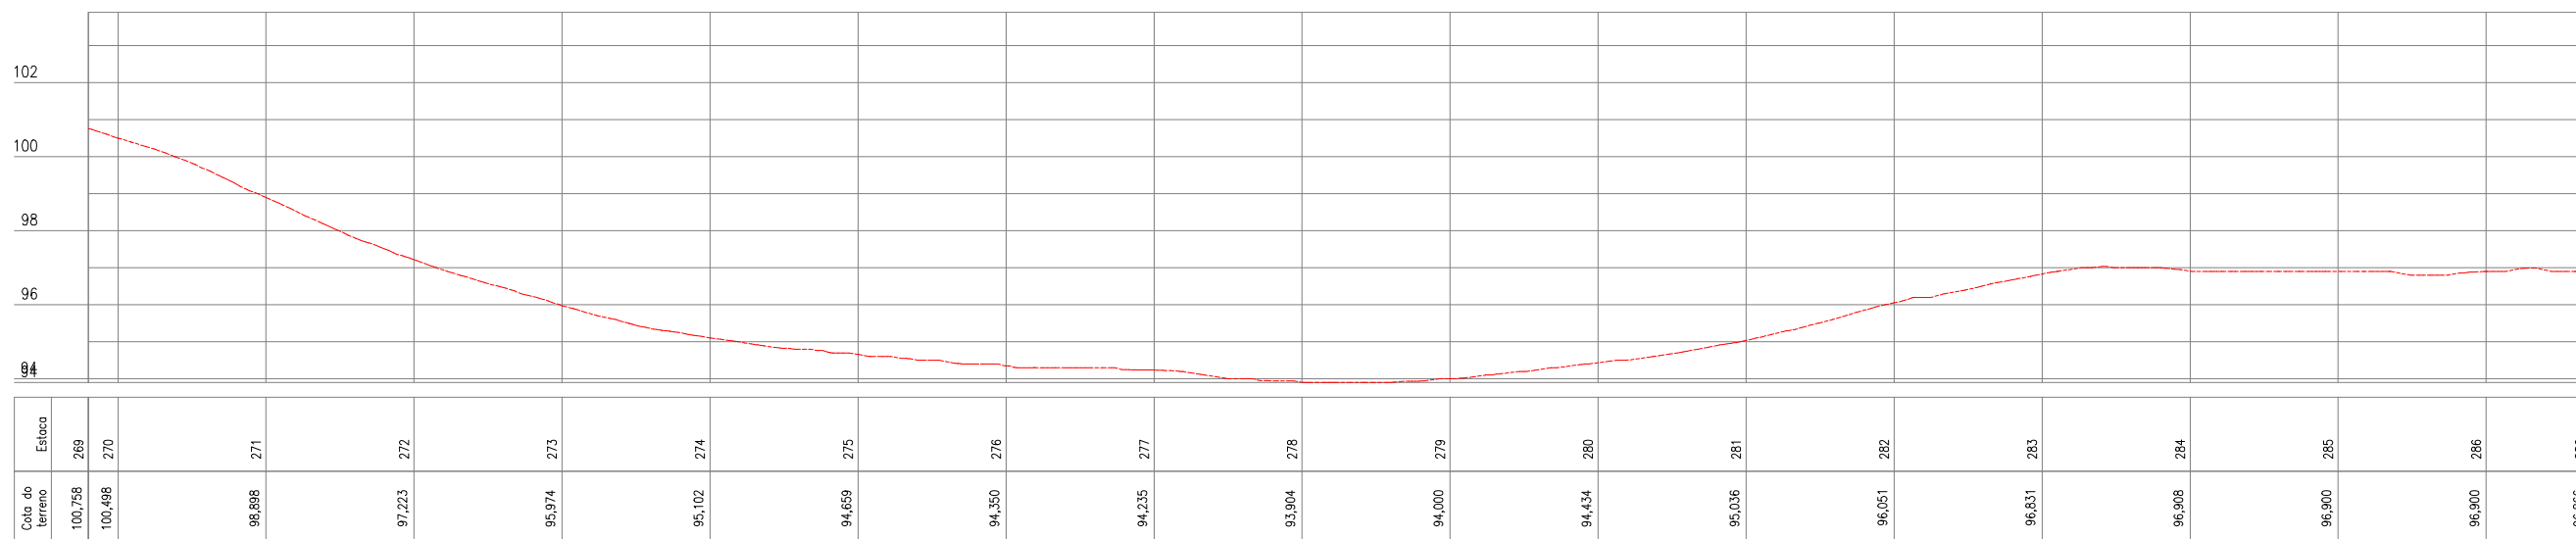

QUADRO TÉCNICO

COORDENADOR:	CAU/CREA:
CLAUDIO BARROS	32193-CE
PRODUCT OWNER:	CAU/CREA:
ARTUR LIMA	352222-CE
TECH LEADER:	CAU/CREA:
ARTUR LIMA	352222-CE
RESP. TÉCNICO:	CAU/CREA:
CLÁUDIO BARROS	32193-CE
DESENHISTA:	CAU/CREA:
CELMO JUNIOR	-



Rua João Barbosa, 281, Maranguape, Fortaleza, Ceará
 contato@barrosprojetos.com.br - (85) 2138.7366
 www.barrosprojetos.com.br

FOLHA:
17/46

ARQUIVO:

QUADRO DE REVISÃO

REV.	DATA	DESCRIÇÃO	EMISSÃO	VERIFICAÇÃO	APROVAÇÃO
0	JUL/2025	EMISSÃO INICIAL	ANDRÉ G.	ARTUR LIMA	CLÁUDIO BARROS

ASSINATURAS

 PROPRIETÁRIO


 RESPONSÁVEL TÉCNICO

DADOS

CLIENTE:	PREFEITURA MUNICIPAL DE APUIARÉS - CE	
OBJETO:	ESTRADAS VICINAIS	ART/RRT: XXXX
ENDEREÇO:	APUIARÉS - CE	DISCIPLINA: TOPOGRAFIA
FASE:	PROJETO BÁSICO	ESCALA: 1/1000
TÍTULO:	PROJETO TOPOGRÁFICO PLANTA E PERFIL	



TRECHO 3.1

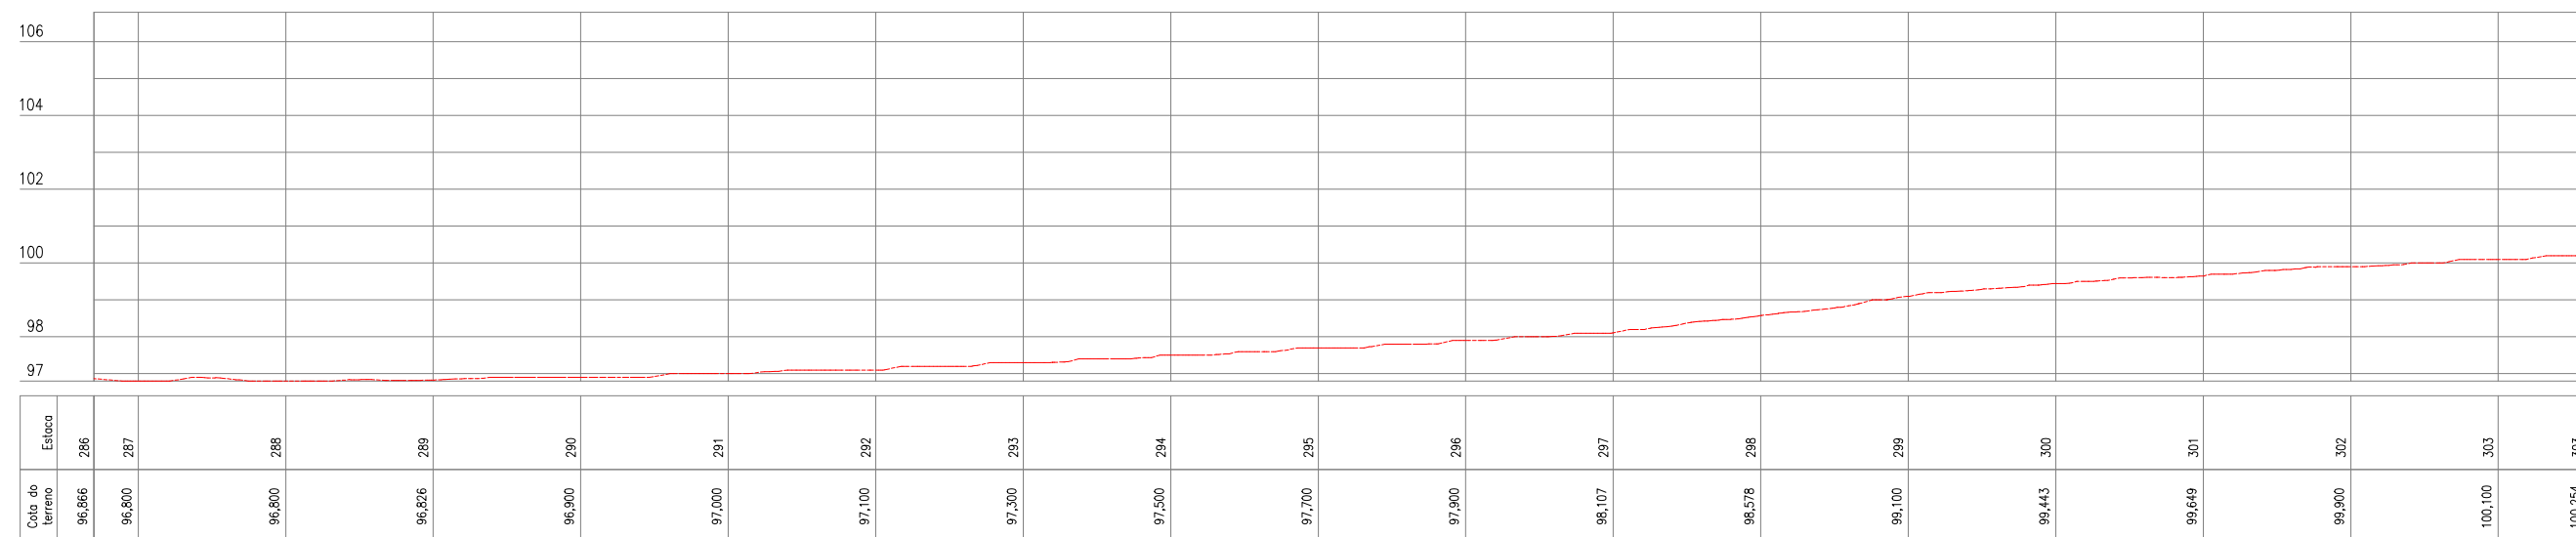

QUADRO TÉCNICO

COORDENADOR: CLAUDIO BARROS	CAU/CREA: 32193-CE
PRODUCT OWNER: ARTUR LIMA	CAU/CREA: 352222-CE
TECH LEADER: ARTUR LIMA	CAU/CREA: 352222-CE
RESP. TÉCNICO: CLÁUDIO BARROS	CAU/CREA: 32193-CE
DESENHISTA: CELMO JUNIOR	CAU/CREA: -



JOTA BARROS
PROJETOS E ACESSORIA

Rua João Barbosa, 281, Maranguape, Fortaleza, Ceará
contato@jotaprojetos.com.br - (85) 2138.7366
www.jotaprojetos.com.br

FOLHA:
18/46

ARQUIVO:

QUADRO DE REVISÃO

REV.	DATA	DESCRIÇÃO	EMISSÃO	VERIFICAÇÃO	APROVAÇÃO
0	JUL/2025	EMISSÃO INICIAL	ANDRÉ G.	ARTUR LIMA	CLÁUDIO BARROS

ASSINATURAS

PROPRIETÁRIO


RESPONSÁVEL TÉCNICO

DADOS

CLIENTE:	PREFEITURA MUNICIPAL DE APUIARÉS - CE	
OBJETO:	ESTRADAS VICINAIS	ART/RRT: XXXX
ENDEREÇO:	APUIARÉS - CE	DISCIPLINA: TOPOGRAFIA
FASE:	PROJETO BÁSICO	ESCALA: 1/1000
TÍTULO:	PROJETO TOPOGRÁFICO PLANTA E PERFIL	




TRECHO 3.1

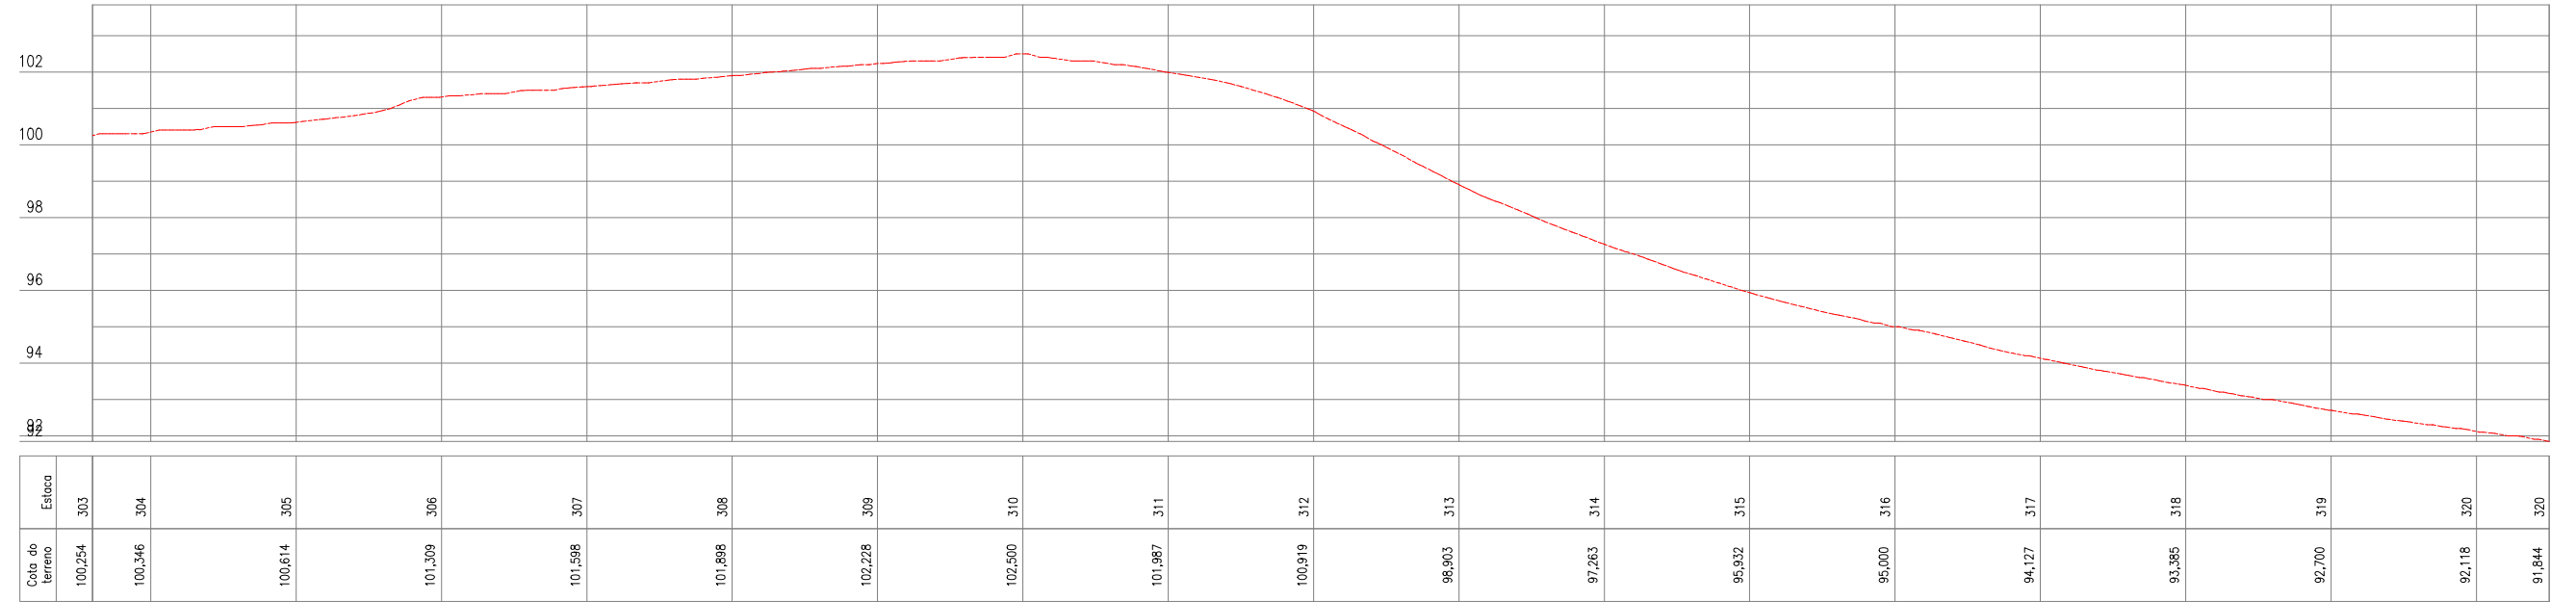



TRECHO 3.1

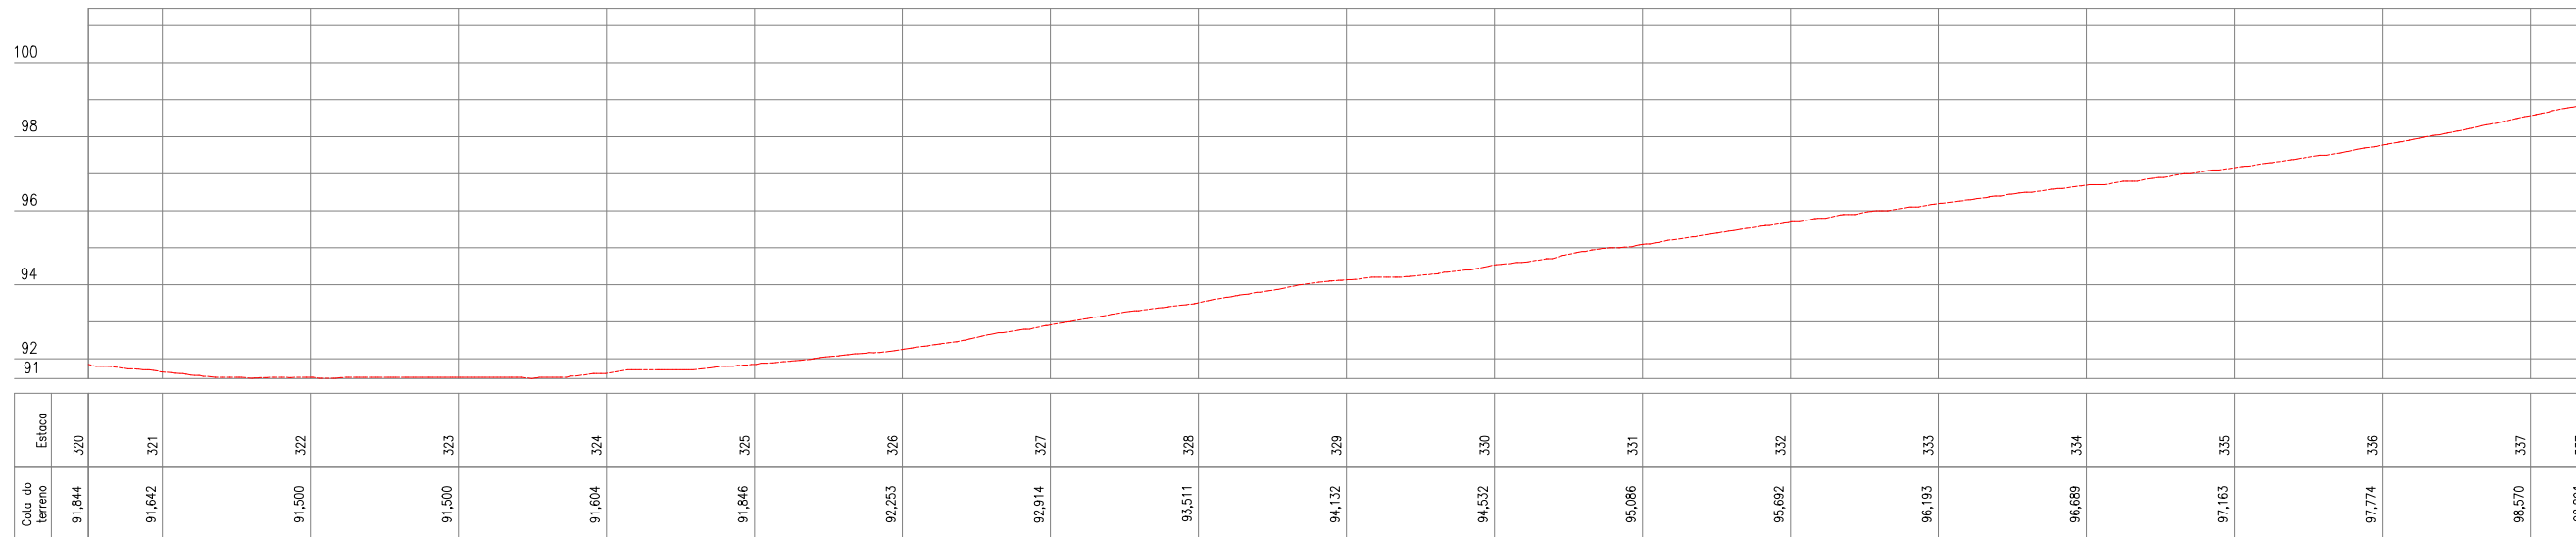

QUADRO TÉCNICO

COORDENADOR: CLAUDIO BARROS	CAU/CREA: 32193-CE
PRODUCT OWNER: ARTUR LIMA	CAU/CREA: 352222-CE
TECH LEADER: ARTUR LIMA	CAU/CREA: 352222-CE
RESP. TÉCNICO: CLÁUDIO BARROS	CAU/CREA: 32193-CE
DESENHISTA: CELMO JUNIOR	CAU/CREA: -



PREFEITURA MUNICIPAL DE APUIARÉS - CE



Rua João Barbosa, 281, Maranguape, Fortaleza, Ceará
contato@jotaprojetos.com.br - (85) 2138.7366
www.jotaprojetos.com.br

FOLHA:
20/46

ARQUIVO:

QUADRO DE REVISÃO

REV.	DATA	DESCRIÇÃO	EMISSÃO	VERIFICAÇÃO	APROVAÇÃO
0	JUL/2025	EMISSÃO INICIAL	ANDRÉ G.	ARTUR LIMA	CLÁUDIO BARROS

ASSINATURAS

PROPRIETÁRIO


RESPONSÁVEL TÉCNICO

DADOS

CLIENTE:	PREFEITURA MUNICIPAL DE APUIARÉS - CE	
OBJETO:	ESTRADAS VICINAIS	ART/RRT: XXXX
ENDEREÇO:	APUIARÉS - CE	DISCIPLINA: TOPOGRAFIA
FASE:	PROJETO BÁSICO	ESCALA: 1/1000
TÍTULO:	PROJETO TOPOGRÁFICO PLANTA E PERFIL	



TRECHO 3.1

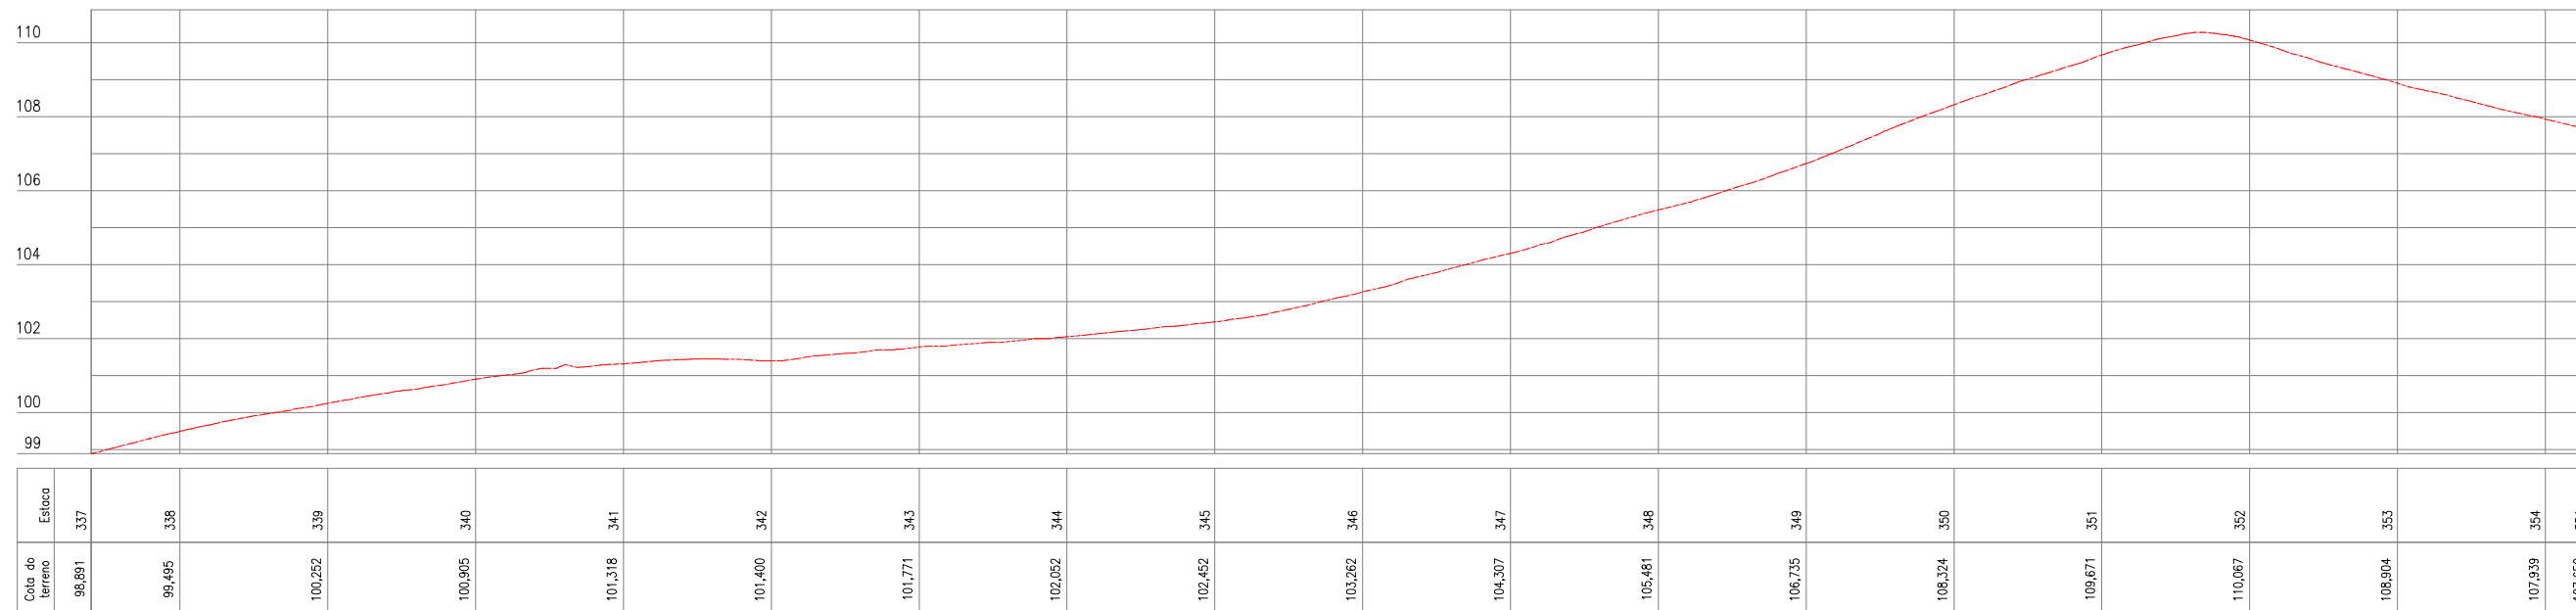

QUADRO TÉCNICO

COORDENADOR: CLAUDIO BARROS	CAU/CREA: 32193-CE
PRODUCT OWNER: ARTUR LIMA	CAU/CREA: 352222-CE
TECH LEADER: ARTUR LIMA	CAU/CREA: 352222-CE
RESP. TÉCNICO: CLÁUDIO BARROS	CAU/CREA: 32193-CE
DESENHISTA: CELMO JUNIOR	CAU/CREA: -



PREFEITURA MUNICIPAL DE APUIARÉS - CE



Rua João Barbosa, 281, Maranguape, Fortaleza, Ceará
contato@barrosprojetos.com.br - (85) 2138.7366
www.barrosprojetos.com.br

FOLHA:
21/46

ARQUIVO:

QUADRO DE REVISÃO

REV.	DATA	DESCRIÇÃO	EMISSÃO	VERIFICAÇÃO	APROVAÇÃO
0	JUL/2025	EMISSÃO INICIAL	ANDRÉ G.	ARTUR LIMA	CLÁUDIO BARROS


ASSINATURAS

PROPRIETÁRIO

RESPONSÁVEL TÉCNICO

DADOS

CLIENTE:	PREFEITURA MUNICIPAL DE APUIARÉS - CE	
OBJETO:	ESTRADAS VICINAIS	ART/RRT: XXXX
ENDEREÇO:	APUIARÉS - CE	DISCIPLINA: TOPOGRAFIA
FASE:	PROJETO BÁSICO	ESCALA: 1/1000
TÍTULO:	PROJETO TOPOGRÁFICO PLANTA E PERFIL	

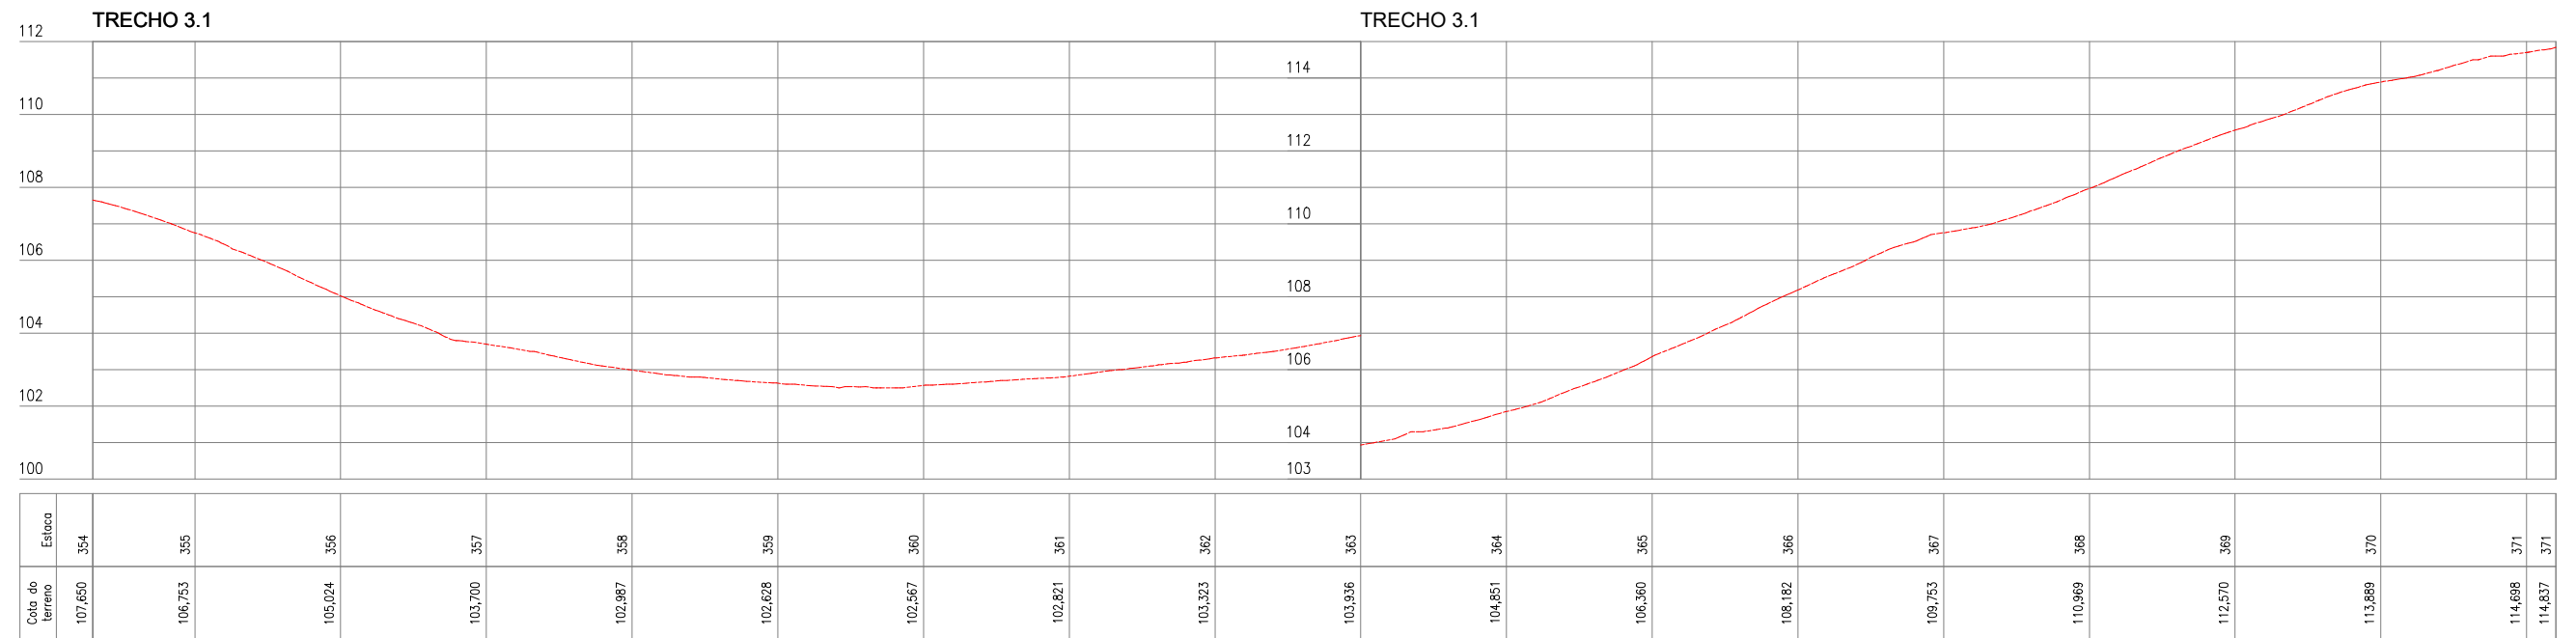

QUADRO TÉCNICO

COORDENADOR: CLAUDIO BARROS	CAU/CREA: 32193-CE
PRODUCT OWNER: ARTUR LIMA	CAU/CREA: 352222-CE
TECH LEADER: ARTUR LIMA	CAU/CREA: 352222-CE
RESP. TÉCNICO: CLÁUDIO BARROS	CAU/CREA: 32193-CE
DESENHISTA: CELMO JUNIOR	CAU/CREA: -



JOTA BARROS
PROJETOS E ASSessorIA

Rua João Barbosa, 281, Maranguape, Fortaleza, Ceará
contato@jotaprojetos.com.br - (85) 2138.7366
www.jotaprojetos.com.br

FOLHA:
22/46

ARQUIVO:

QUADRO DE REVISÃO

REV.	DATA	DESCRIÇÃO	EMISSÃO	VERIFICAÇÃO	APROVAÇÃO
0	JUL/2025	EMISSÃO INICIAL	ANDRÉ G.	ARTUR LIMA	CLÁUDIO BARROS

ASSINATURAS

PROPRIETÁRIO


RESPONSÁVEL TÉCNICO

DADOS

CLIENTE: PREFEITURA MUNICIPAL DE APUIARÉS - CE	ART/RRT: XXXX
OBJETO: ESTRADAS VICINAIS	DISCIPLINA: TOPOGRAFIA
ENDEREÇO: APUIARÉS - CE	ESCALA: 1/1000
FASE: PROJETO BÁSICO	
TÍTULO: PROJETO TOPOGRÁFICO PLANTA E PERFIL	



TRECHO 3.1

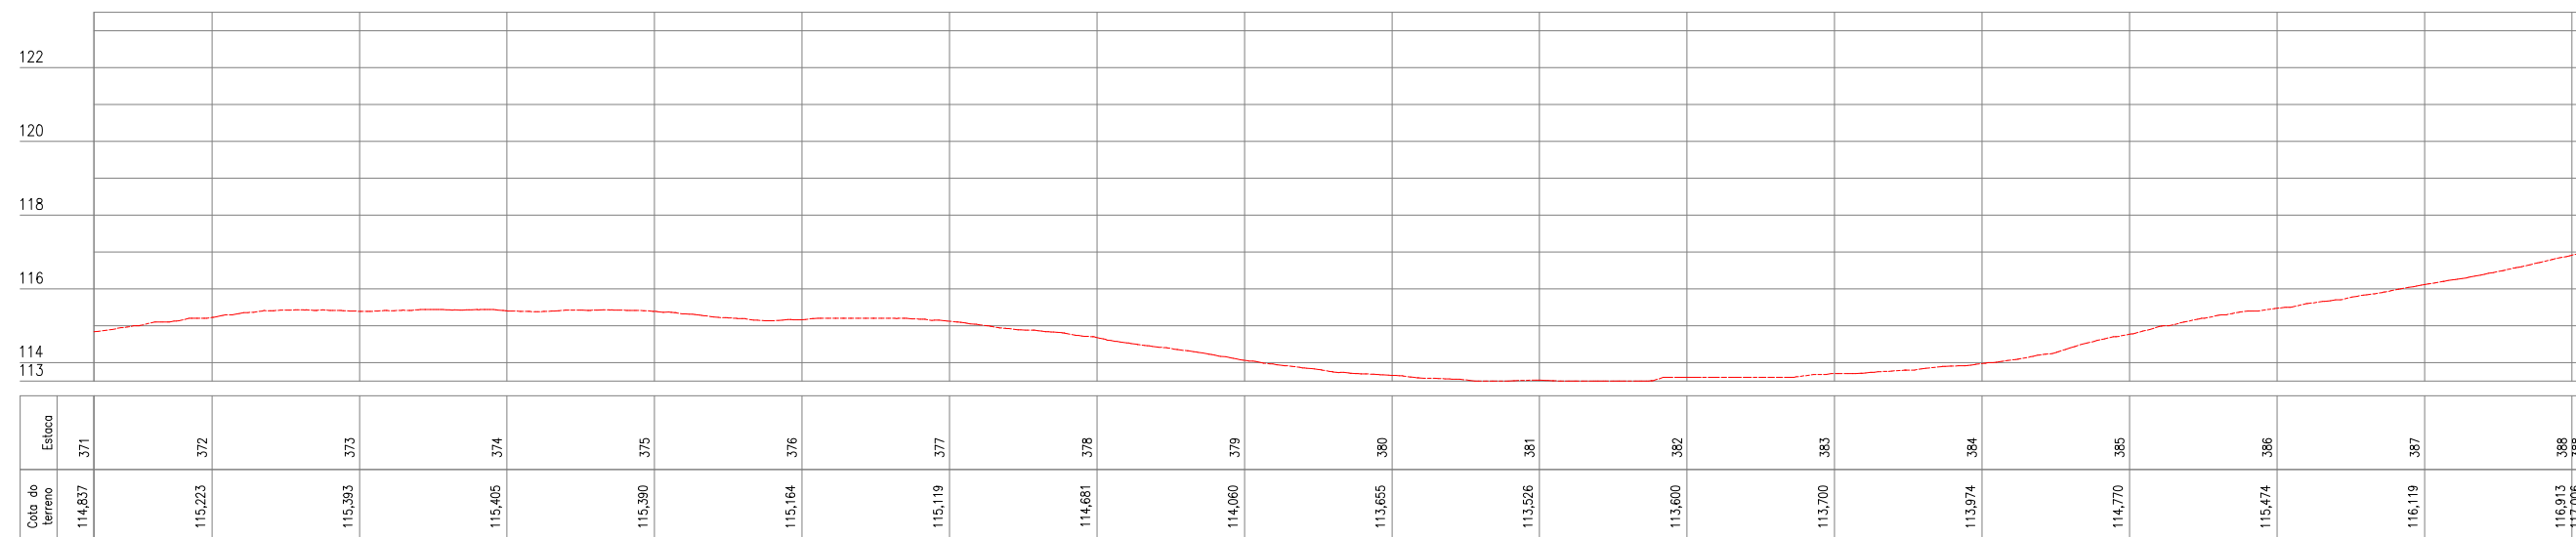

QUADRO TÉCNICO

COORDENADOR:	CAU/CREA:
CLAUDIO BARROS	32193-CE
PRODUCT OWNER:	CAU/CREA:
ARTUR LIMA	352222-CE
TECH LEADER:	CAU/CREA:
ARTUR LIMA	352222-CE
RESP. TÉCNICO:	CAU/CREA:
CLÁUDIO BARROS	32193-CE
DESENHISTA:	CAU/CREA:
CELMO JUNIOR	-



PREFEITURA MUNICIPAL DE APUIARÉS - CE



Rua João Barbosa, 281, Maranguape, Fortaleza, Ceará
contato@jotaprojetos.com.br - (85) 2138.7366
www.jotaprojetos.com.br

FOLHA:
23/46

ARQUIVO:

QUADRO DE REVISÃO

REV.	DATA	DESCRIÇÃO	EMISSÃO	VERIFICAÇÃO	APROVAÇÃO
0	JUL/2025	EMISSÃO INICIAL	ANDRÉ G.	ARTUR LIMA	CLÁUDIO BARROS

ASSINATURAS

PROPRIETÁRIO


RESPONSÁVEL TÉCNICO

DADOS

CLIENTE:	PREFEITURA MUNICIPAL DE APUIARÉS - CE	
OBJETO:	ESTRADAS VICINAIS	ART/RRT: XXXX
ENDEREÇO:	APUIARÉS - CE	DISCIPLINA: TOPOGRAFIA
FASE:	PROJETO BÁSICO	ESCALA: 1/1000
TÍTULO:	PROJETO TOPOGRÁFICO PLANTA E PERFIL	



TRECHO 3.1

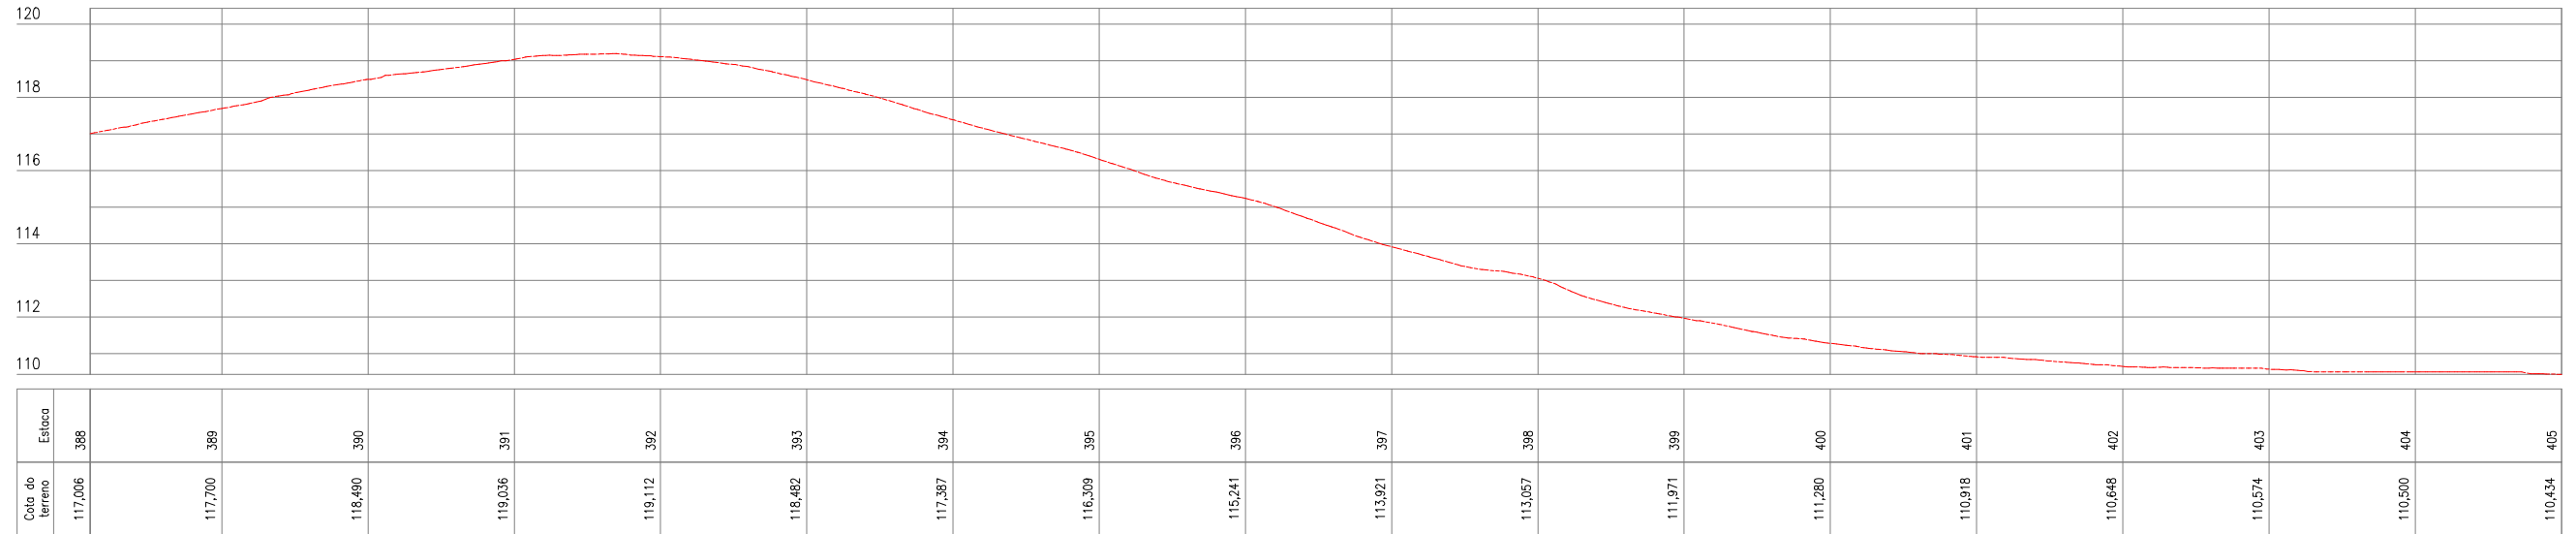

QUADRO TÉCNICO

COORDENADOR: CLAUDIO BARROS	CAU/CREA: 32193-CE
PRODUCT OWNER: ARTUR LIMA	CAU/CREA: 352222-CE
TECH LEADER: ARTUR LIMA	CAU/CREA: 352222-CE
RESP. TÉCNICO: CLÁUDIO BARROS	CAU/CREA: 32193-CE
DESENHISTA: CELMO JUNIOR	CAU/CREA: -



PREFEITURA MUNICIPAL DE APUIARÉS - CE



Rua João Barbosa, 281, Maranguape, Fortaleza, Ceará
contato@jotaprojetos.com.br - (85) 2138.7366
www.jotaprojetos.com.br

FOLHA:
24/46

ARQUIVO:

QUADRO DE REVISÃO

REV.	DATA	DESCRIÇÃO	EMISSION	VERIFICACAO	APROVACAO
0	JUL/2025	EMISSION INICIAL	ANDRÉ G.	ARTUR LIMA	CLÁUDIO BARROS

ASSINATURAS

PROPRIETÁRIO


RESPONSÁVEL TÉCNICO

DADOS

CLIENTE:	PREFEITURA MUNICIPAL DE APUIARÉS - CE	
OBJETO:	ESTRADAS VICINAIS	ART/RRT: XXXX
ENDEREÇO:	APUIARÉS - CE	DISCIPLINA: TOPOGRAFIA
FASE:	PROJETO BÁSICO	ESCALA: 1/1000
TÍTULO:	PROJETO TOPOGRÁFICO PLANTA E PERFIL	



TRECHO 3.1

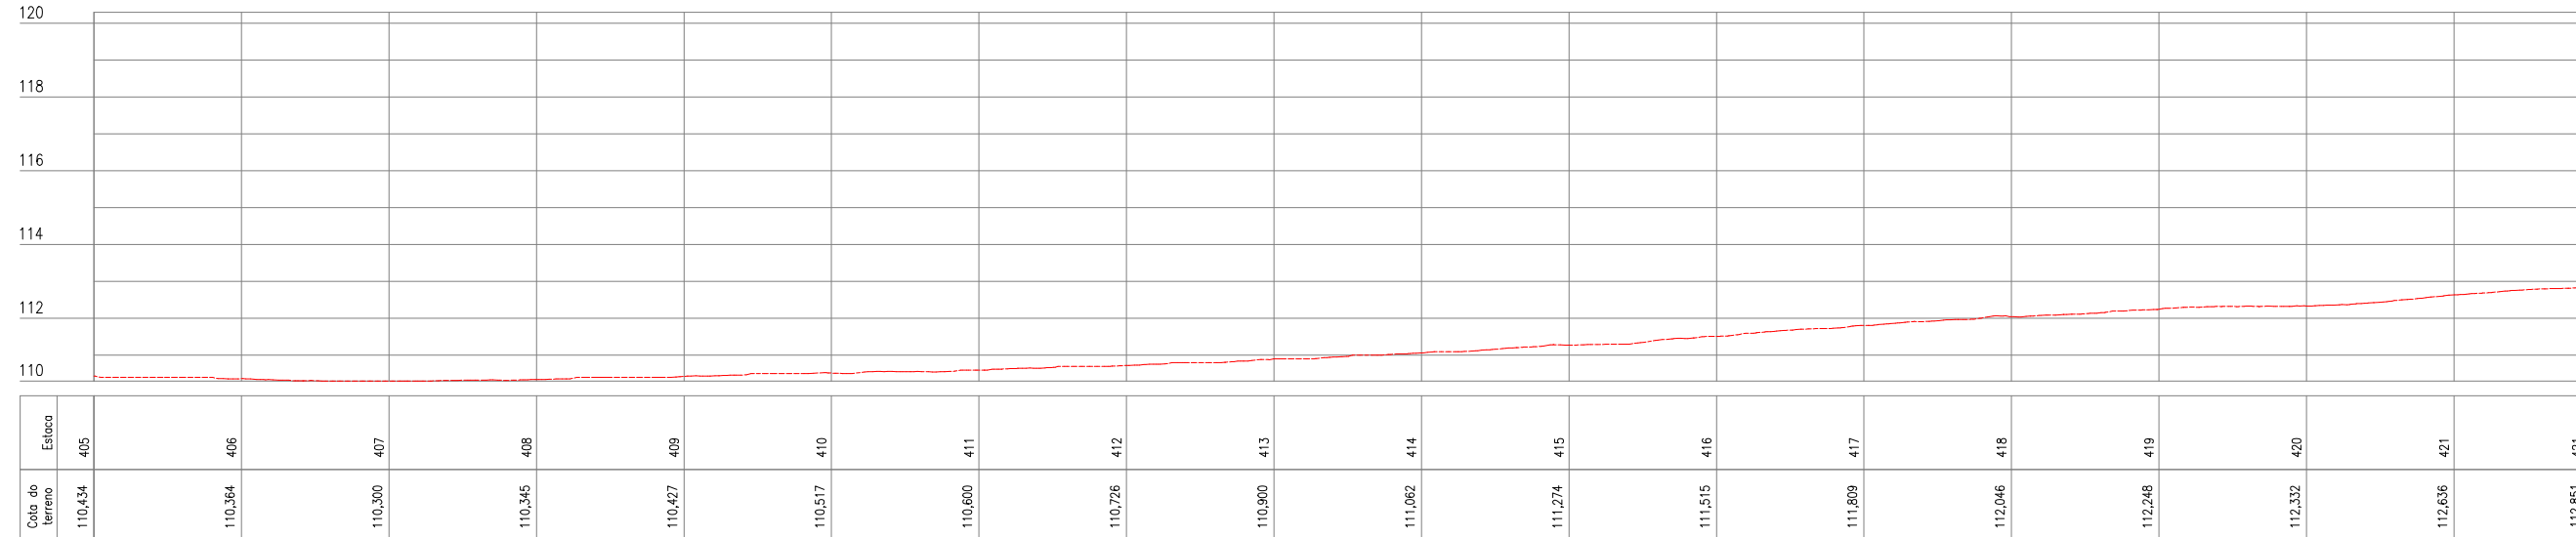

QUADRO TÉCNICO

COORDENADOR: CLAUDIO BARROS	CAU/CREA: 32193-CE
PRODUCT OWNER: ARTUR LIMA	CAU/CREA: 352222-CE
TECH LEADER: ARTUR LIMA	CAU/CREA: 352222-CE
RESP. TÉCNICO: CLÁUDIO BARROS	CAU/CREA: 32193-CE
DESENHISTA: CELMO JUNIOR	CAU/CREA: -



Rua João Barbosa, 281, Maranguape, Fortaleza, Ceará
contato@jotaprojetos.com.br - (85) 2138.7366
www.jotaprojetos.com.br

FOLHA:
25/46

ARQUIVO:

QUADRO DE REVISÃO

REV.	DATA	DESCRIÇÃO	EMISSÃO	VERIFICAÇÃO	APROVAÇÃO
0	JUL/2025	EMISSÃO INICIAL	ANDRÉ G.	ARTUR LIMA	CLÁUDIO BARROS

ASSINATURAS

PROPRIETÁRIO


RESPONSÁVEL TÉCNICO

DADOS

CLIENTE:	PREFEITURA MUNICIPAL DE APUIARÉS - CE	
OBJETO:	ESTRADAS VICINAIS	ART/RRT: XXXX
ENDEREÇO:	APUIARÉS - CE	DISCIPLINA: TOPOGRAFIA
FASE:	PROJETO BÁSICO	ESCALA: 1/1000
TÍTULO:	PROJETO TOPOGRÁFICO PLANTA E PERFIL	



TRECHO 3.1

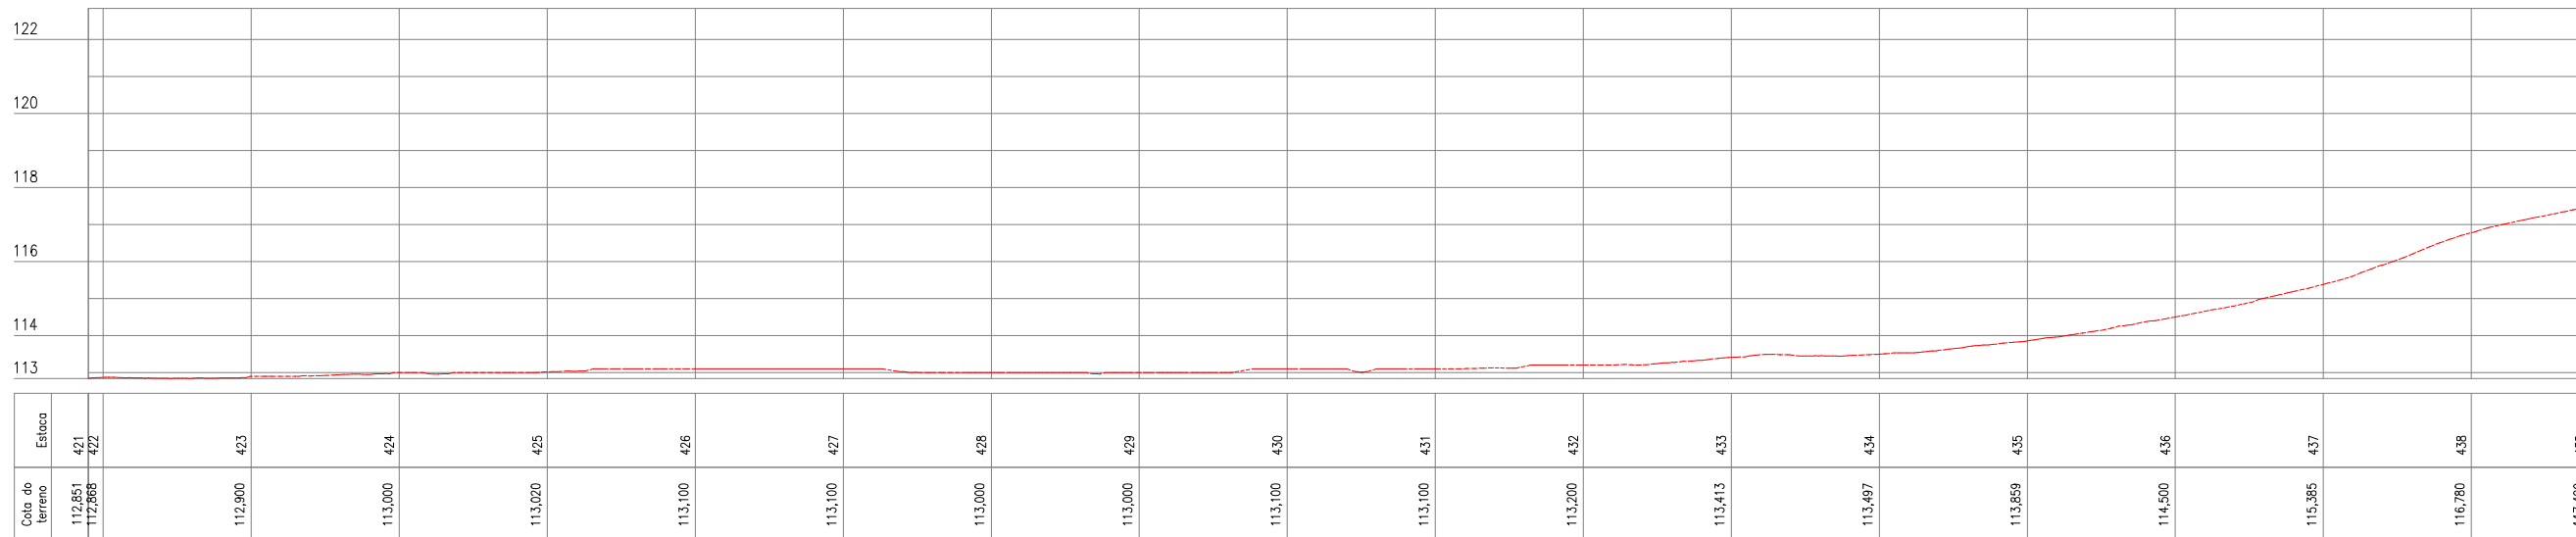

QUADRO TÉCNICO

COORDENADOR: CLAUDIO BARROS	CAU/CREA: 32193-CE
PRODUCT OWNER: ARTUR LIMA	CAU/CREA: 352222-CE
TECH LEADER: ARTUR LIMA	CAU/CREA: 352222-CE
RESP. TÉCNICO: CLÁUDIO BARROS	CAU/CREA: 32193-CE
DESENHISTA: CELMO JUNIOR	CAU/CREA: -



PREFEITURA MUNICIPAL DE APUIARÉS - CE



Rua João Barbosa, 281, Maranguape, Fortaleza, Ceará
contato@jotaprojetos.com.br - (85) 2138.7366
www.jotaprojetos.com.br

FOLHA:
26/46

ARQUIVO:

QUADRO DE REVISÃO

REV.	DATA	DESCRIÇÃO	EMISSÃO	VERIFICAÇÃO	APROVAÇÃO
0	JUL/2025	EMISSÃO INICIAL	ANDRÉ G.	ARTUR LIMA	CLÁUDIO BARROS

ASSINATURAS

PROPRIETÁRIO

RESPONSÁVEL TÉCNICO

DADOS

CLIENTE:	PREFEITURA MUNICIPAL DE APUIARÉS - CE	
OBJETO:	ESTRADAS VICINAIS	ART/RRT: XXXX
ENDEREÇO:	APUIARÉS - CE	DISCIPLINA: TOPOGRAFIA
FASE:	PROJETO BÁSICO	ESCALA: 1/1000
TÍTULO:	PROJETO TOPOGRÁFICO PLANTA E PERFIL	

