


TRECHO 5

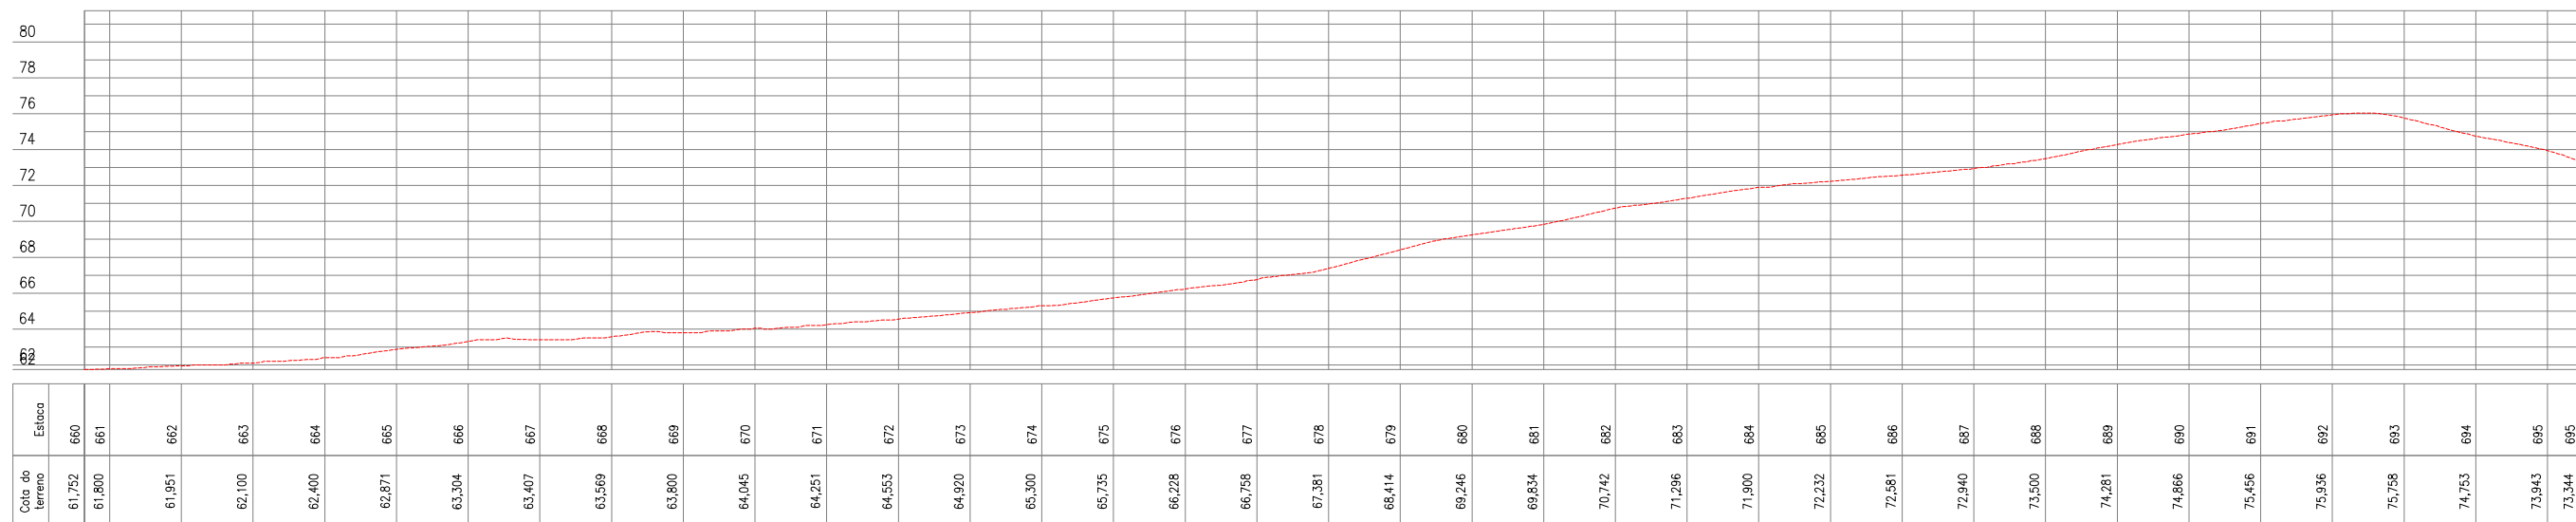

QUADRO TÉCNICO

COORDENADOR: CLAUDIO BARROS	CAU/CREA: 32193-CE
PRODUCT OWNER: ARTUR LIMA	CAU/CREA: 352222-CE
TECH LEADER: ARTUR LIMA	CAU/CREA: 352222-CE
RESP. TÉCNICO: CLÁUDIO BARROS	CAU/CREA: 32193-CE
DESENHISTA: CELMO JUNIOR	CAU/CREA: -



Rua João Barbosa, 281, Maranguape, Fortaleza, Ceará
contato@jbarrosprojetos.com.br - (85) 2138.7366
www.jbarrosprojetos.com.br

FOLHA:
20/36

ARQUIVO:

QUADRO DE REVISÃO

REV.	DATA	DESCRIÇÃO	EMISSÃO	VERIFICAÇÃO	APROVAÇÃO
0	JUL/2025	EMISSÃO INICIAL	ANDRÉ G.	ARTUR LIMA	CLÁUDIO BARROS


ASSINATURAS

PROPRIETÁRIO

RESPONSÁVEL TÉCNICO

DADOS

CLIENTE:	PREFEITURA MUNICIPAL DE APUIARÉS - CE	
OBJETO:	ESTRADAS VICINAIS	ART/RRT: XXXX
ENDEREÇO:	APUIARÉS - CE	DISCIPLINA: TOPOGRAFIA
FASE:	PROJETO BÁSICO	ESCALA: 1/2000
TÍTULO:	PROJETO TOPOGRÁFICO PLANTA E PERFIL	

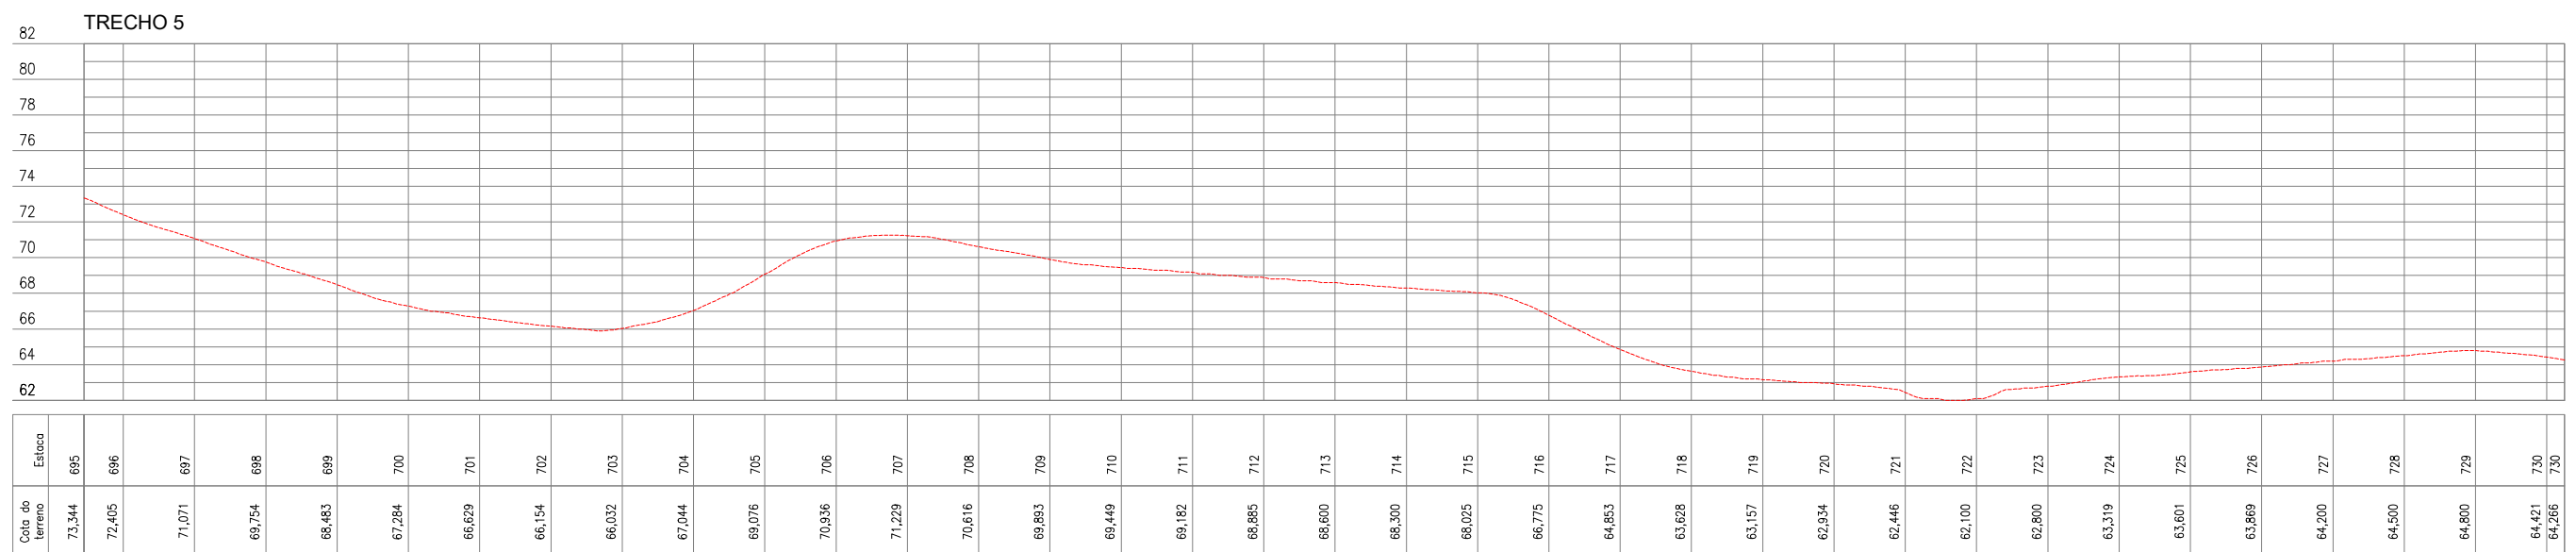

QUADRO TÉCNICO

COORDENADOR: CLAUDIO BARROS	CAU/CREA: 32193-CE
PRODUCT OWNER: ARTUR LIMA	CAU/CREA: 352222-CE
TECH LEADER: ARTUR LIMA	CAU/CREA: 352222-CE
RESP. TÉCNICO: CLÁUDIO BARROS	CAU/CREA: 32193-CE
DESENHISTA: CELMO JUNIOR	CAU/CREA: -



PREFEITURA MUNICIPAL DE APUIARÉS - CE



Rua João Barbosa, 281, Maranguape, Fortaleza, Ceará
contato@jbarrosprojetos.com.br - (85) 2138.7366
www.jbarrosprojetos.com.br

FOLHA:
21/36
ARQUIVO:

QUADRO DE REVISÃO

REV.	DATA	DESCRIÇÃO	EMISSION	VERIFICACAO	APROVACAO
0	JUL/2025	EMISSION INICIAL	ANDRÉ G.	ARTUR LIMA	CLÁUDIO BARROS

ASSINATURAS

PROPRIETÁRIO


RESPONSÁVEL TÉCNICO

DADOS

CLIENTE:	PREFEITURA MUNICIPAL DE APUIARÉS - CE	
OBJETO:	ESTRADAS VICINAIS	ART/RRT: XXXX
ENDEREÇO:	APUIARÉS - CE	DISCIPLINA: TOPOGRAFIA
FASE:	PROJETO BÁSICO	ESCALA: 1/2000
TÍTULO:	PROJETO TOPOGRÁFICO PLANTA E PERFIL	



TRECHO 5

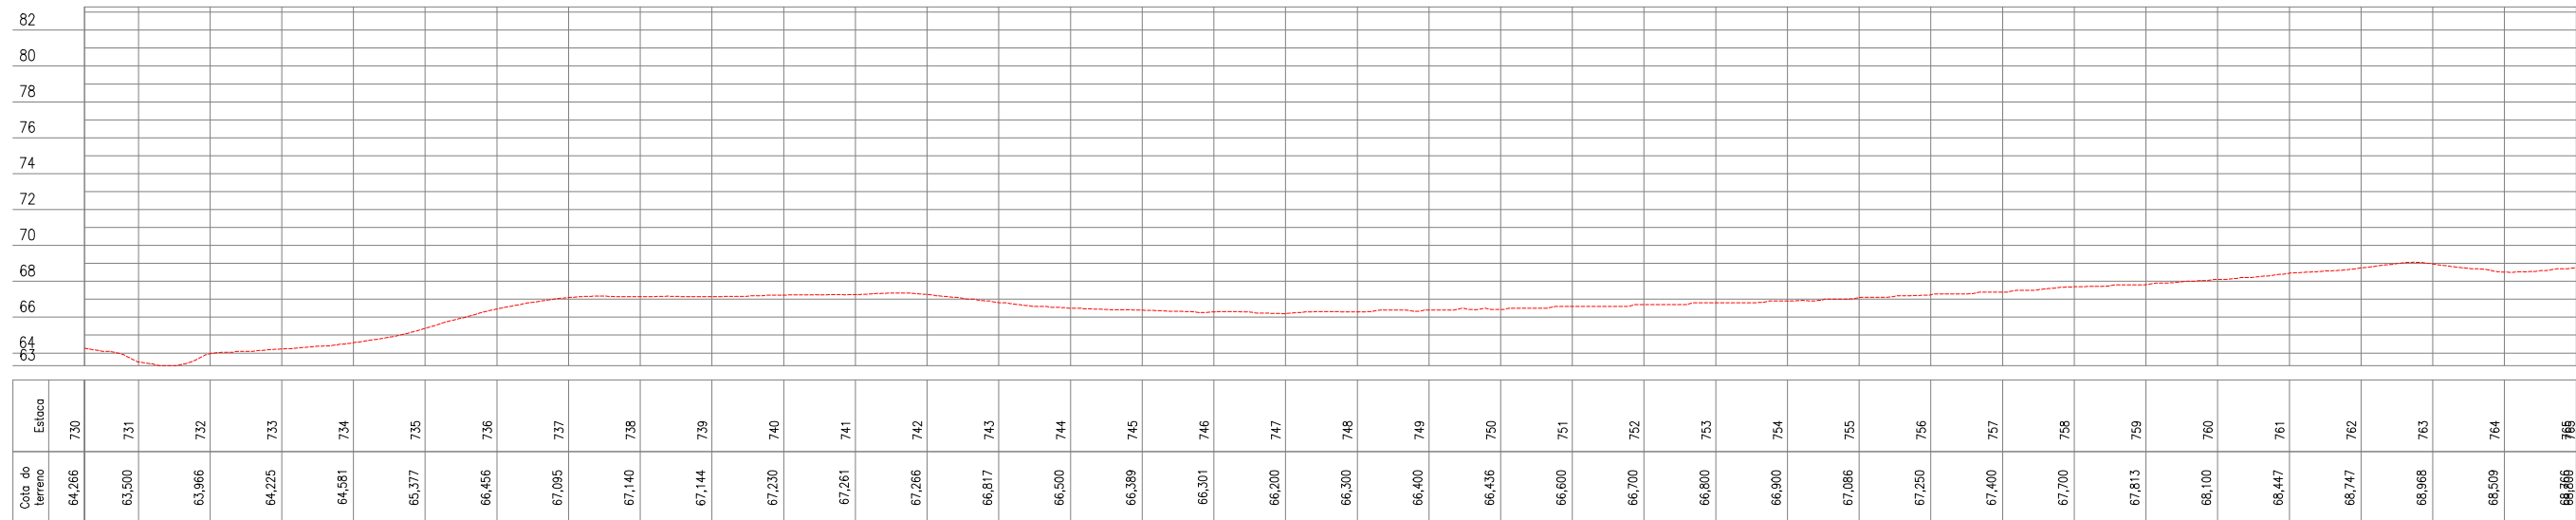

QUADRO TÉCNICO

COORDENADOR: CLAUDIO BARROS	CAU/CREA: 32193-CE
PRODUCT OWNER: ARTUR LIMA	CAU/CREA: 352222-CE
TECH LEADER: ARTUR LIMA	CAU/CREA: 352222-CE
RESP. TÉCNICO: CLÁUDIO BARROS	CAU/CREA: 32193-CE
DESENHISTA: CELMO JUNIOR	CAU/CREA: -



Rua João Barbosa, 281, Maranguape, Fortaleza, Ceará
contato@jbarrosprojetos.com.br - (85) 2138.7366
www.jbarrosprojetos.com.br

FOLHA:
22/36

ARQUIVO:

QUADRO DE REVISÃO

REV.	DATA	DESCRIÇÃO	EMISSÃO	VERIFICAÇÃO	APROVAÇÃO
0	JUL/2025	EMISSÃO INICIAL	ANDRÉ G.	ARTUR LIMA	CLÁUDIO BARROS

ASSINATURAS

PROPRIETÁRIO


RESPONSÁVEL TÉCNICO

DADOS

CLIENTE:	PREFEITURA MUNICIPAL DE APUIARÉS - CE	
OBJETO:	ESTRADAS VICINAIS	ART/RRT: XXXX
ENDEREÇO:	APUIARÉS - CE	DISCIPLINA: TOPOGRAFIA
FASE:	PROJETO BÁSICO	ESCALA: 1/2000
TÍTULO:	PROJETO TOPOGRÁFICO PLANTA E PERFIL	



TRECHO 5

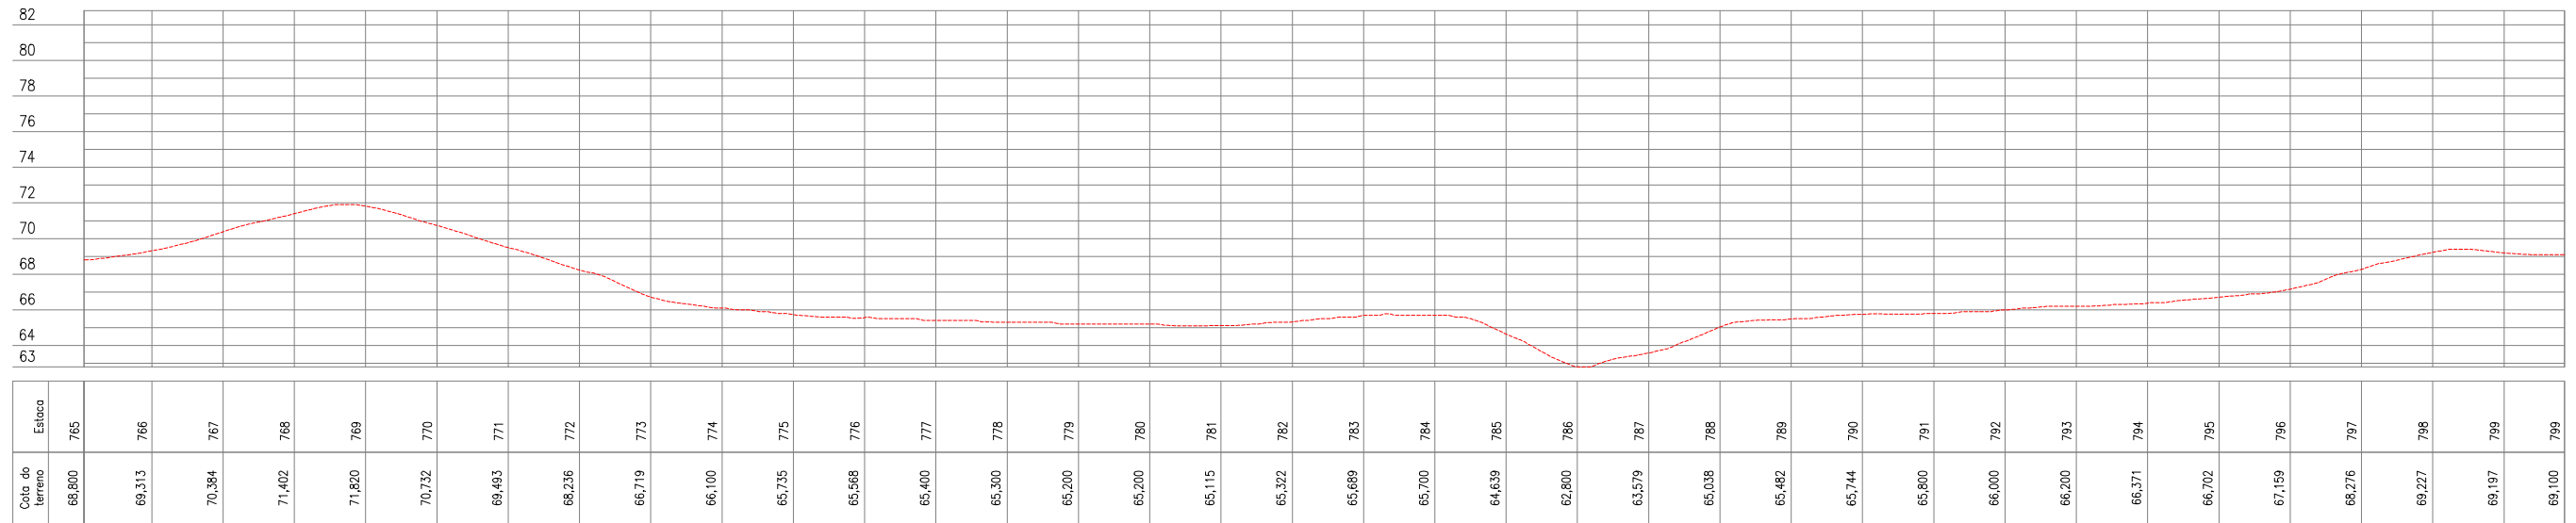

QUADRO TÉCNICO

COORDENADOR: CLAUDIO BARROS	CAU/CREA: 32193-CE
PRODUCT OWNER: ARTUR LIMA	CAU/CREA: 352222-CE
TECH LEADER: ARTUR LIMA	CAU/CREA: 352222-CE
RESP. TÉCNICO: CLÁUDIO BARROS	CAU/CREA: 32193-CE
DESENHISTA: CELMO JUNIOR	CAU/CREA: -



PREFEITURA MUNICIPAL DE APUIARÉS - CE



Rua João Barbosa, 281, Maranguape, Fortaleza, Ceará
contato@jbarrosprojetos.com.br - (85) 2138.7366
www.jbarrosprojetos.com.br

FOLHA:

23/36

ARQUIVO:

QUADRO DE REVISÃO

REV.	DATA	DESCRIÇÃO	EMISSÃO	VERIFICAÇÃO	APROVAÇÃO
0	JUL/2025	EMISSÃO INICIAL	ANDRÉ G.	ARTUR LIMA	CLÁUDIO BARROS


ASSINATURAS

PROPRIETÁRIO


RESPONSÁVEL TÉCNICO

DADOS

CLIENTE:	PREFEITURA MUNICIPAL DE APUIARÉS - CE	
OBJETO:	ESTRADAS VICINAIS	ART/RRT: XXXX
ENDEREÇO:	APUIARÉS - CE	DISCIPLINA: TOPOGRAFIA
FASE:	PROJETO BÁSICO	ESCALA: 1/2000
TÍTULO:	PROJETO TOPOGRÁFICO PLANTA E PERFIL	

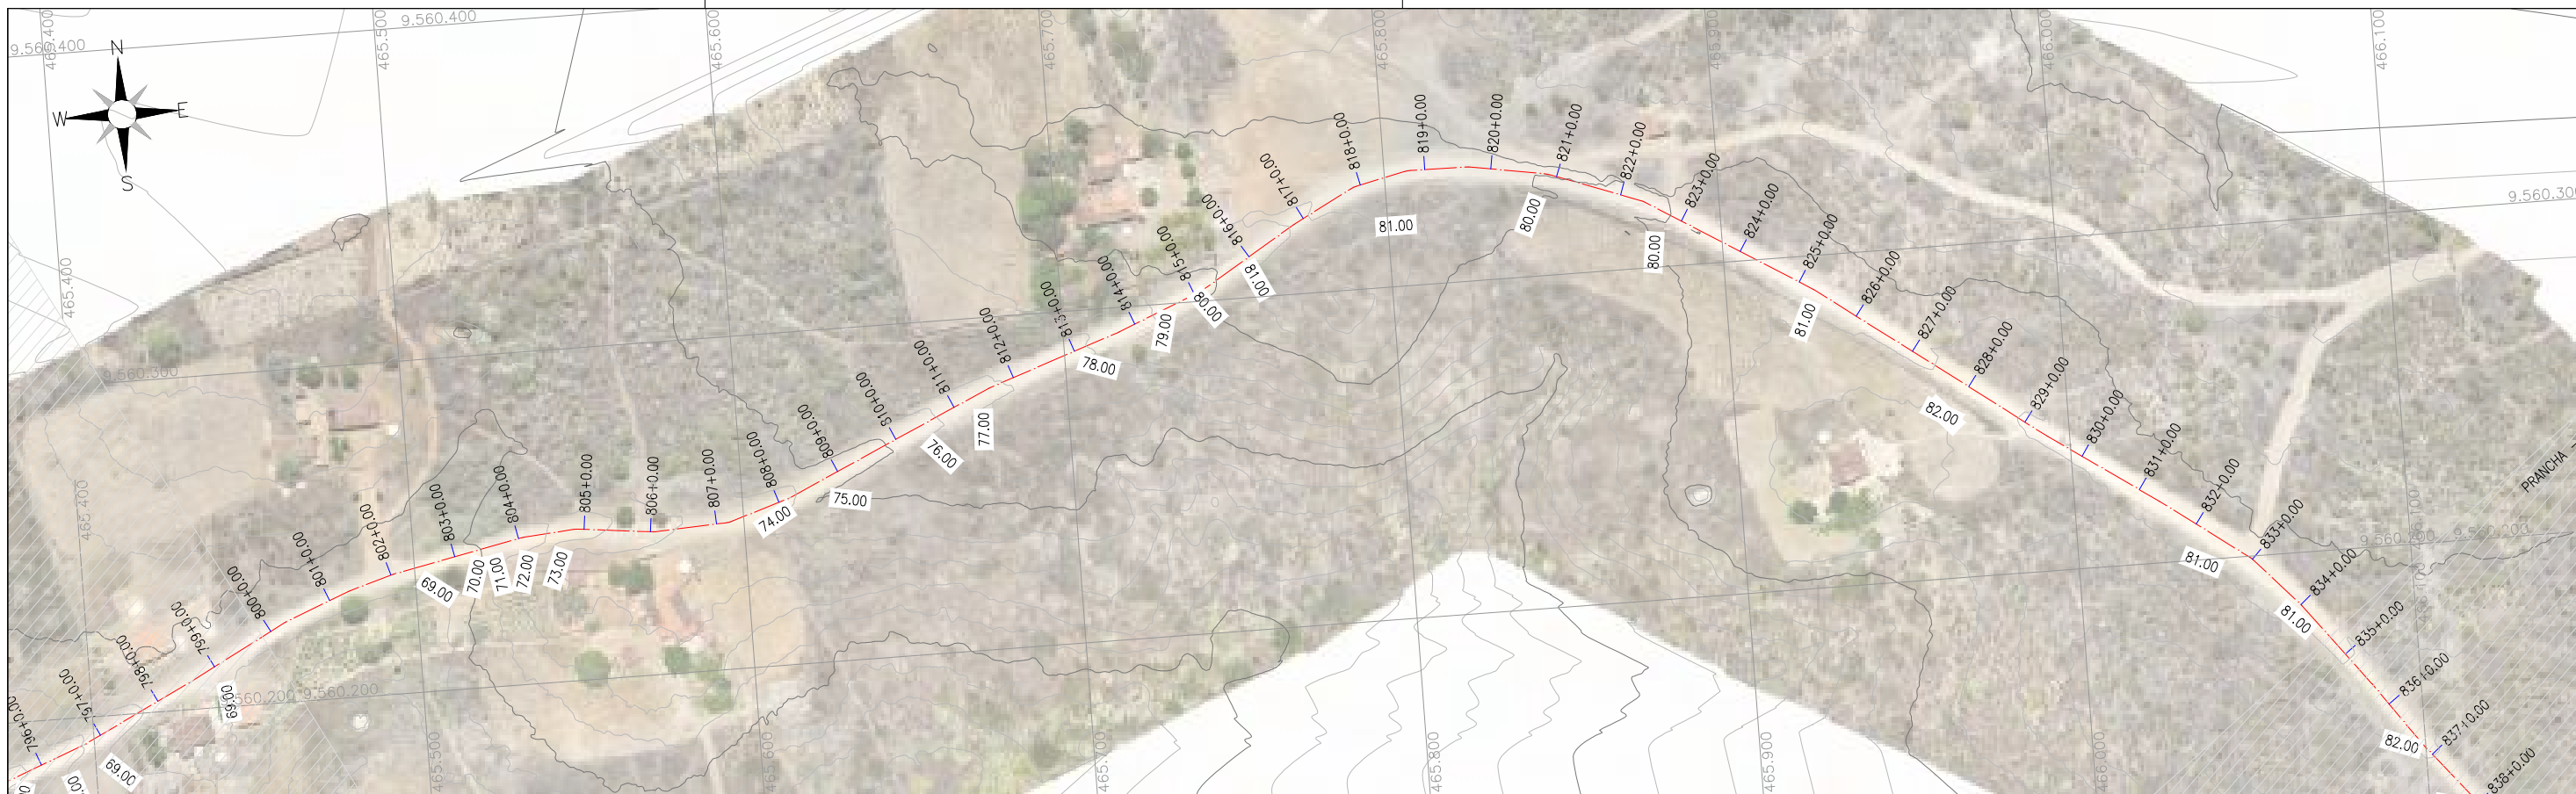

TRECHO 5

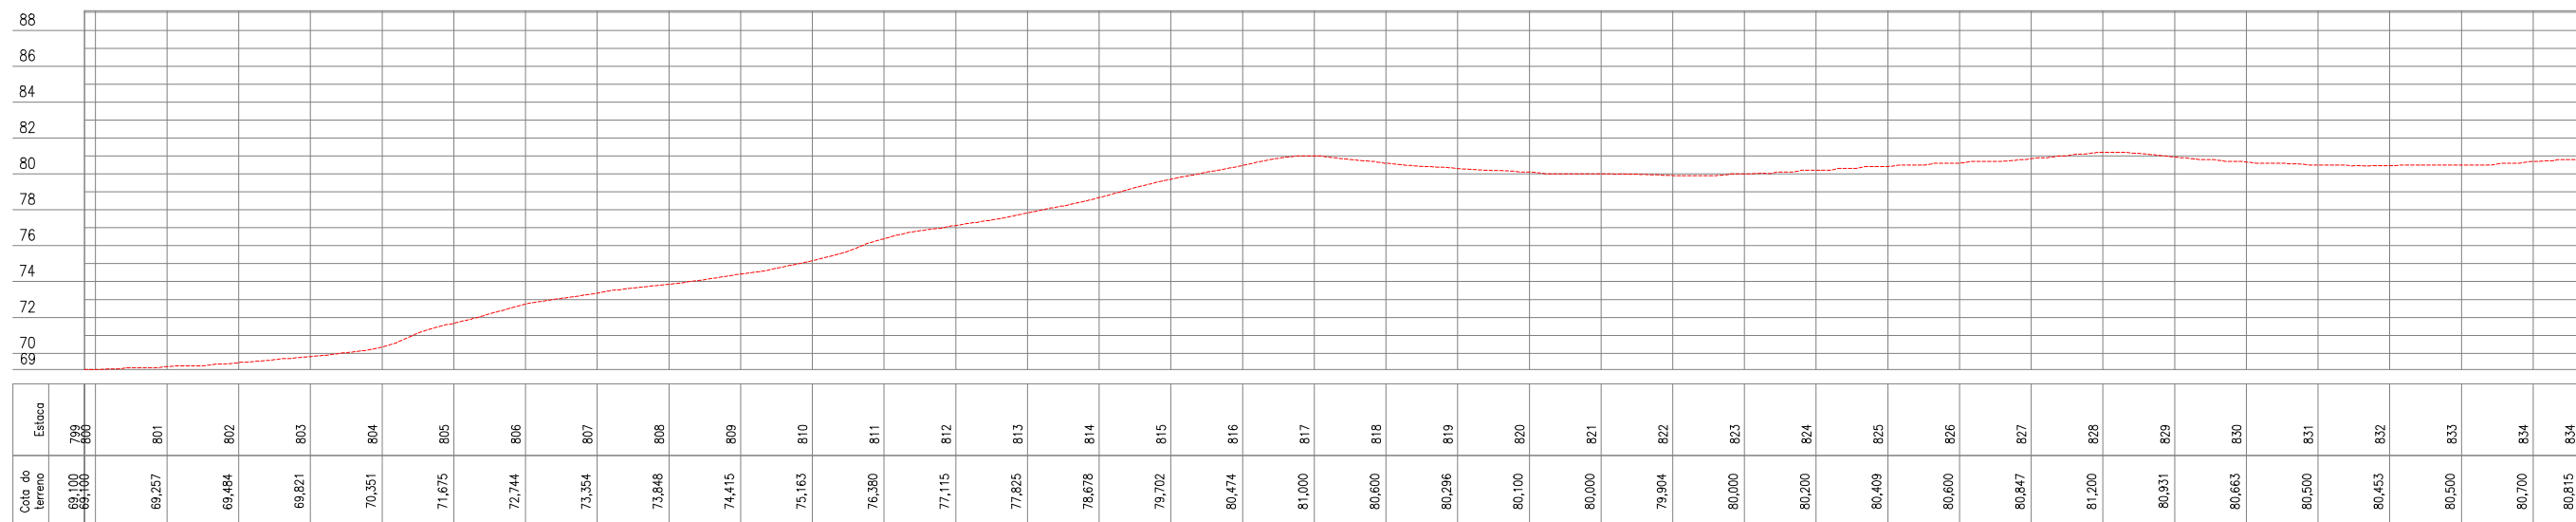

QUADRO TÉCNICO

COORDENADOR: CLAUDIO BARROS	CAU/CREA: 32193-CE
PRODUCT OWNER: ARTUR LIMA	CAU/CREA: 352222-CE
TECH LEADER: ARTUR LIMA	CAU/CREA: 352222-CE
RESP. TÉCNICO: CLÁUDIO BARROS	CAU/CREA: 32193-CE
DESENHISTA: CELMO JUNIOR	CAU/CREA: -



JOTA BARROS
PROJETOS E ASSessorIA

Rua João Barbosa, 281, Maranguape, Fortaleza, Ceará
contato@jbarrosprojetos.com.br - (85) 2138.7366
www.jbarrosprojetos.com.br

FOLHA:
24/36

ARQUIVO:

QUADRO DE REVISÃO

REV.	DATA	DESCRIÇÃO	EMISSÃO	VERIFICAÇÃO	APROVAÇÃO
0	JUL/2025	EMISSÃO INICIAL	ANDRÉ G.	ARTUR LIMA	CLÁUDIO BARROS

ASSINATURAS

PROPRIETÁRIO


RESPONSÁVEL TÉCNICO

DADOS

CLIENTE:	PREFEITURA MUNICIPAL DE APUIARÉS - CE	
OBJETO:	ESTRADAS VICINAIS	ART/RRT: XXXX
ENDEREÇO:	APUIARÉS - CE	DISCIPLINA: TOPOGRAFIA
FASE:	PROJETO BÁSICO	ESCALA: 1/2000
TÍTULO:	PROJETO TOPOGRÁFICO PLANTA E PERFIL	



TRECHO 5

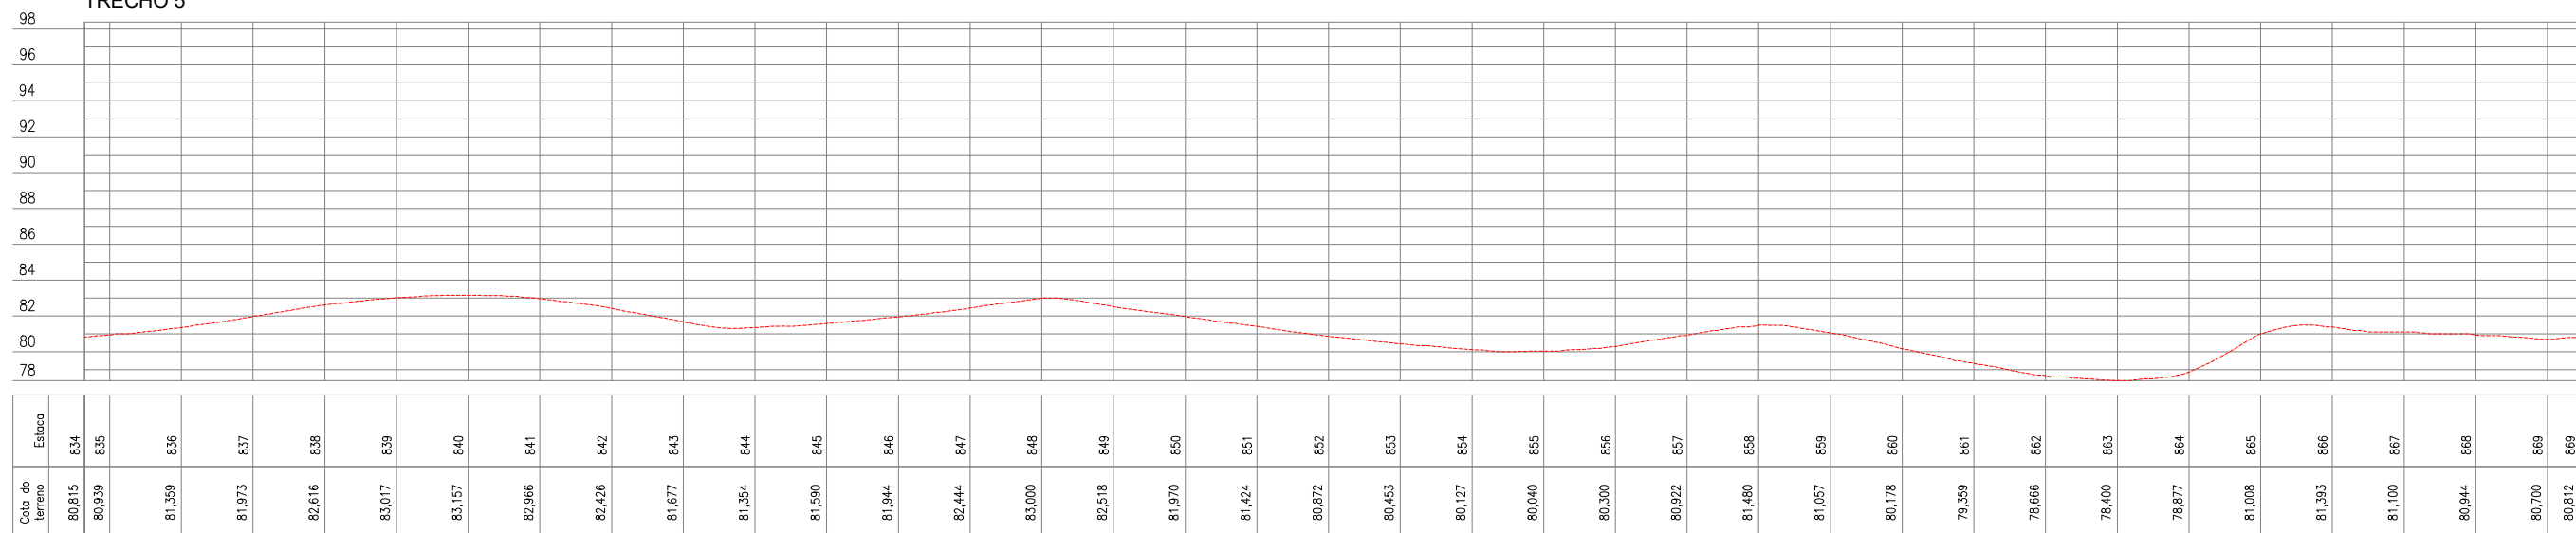

QUADRO TÉCNICO

COORDENADOR: CLAUDIO BARROS	CAU/CREA: 32193-CE
PRODUCT OWNER: ARTUR LIMA	CAU/CREA: 352222-CE
TECH LEADER: ARTUR LIMA	CAU/CREA: 352222-CE
RESP. TÉCNICO: CLÁUDIO BARROS	CAU/CREA: 32193-CE
DESENHISTA: CELMO JUNIOR	CAU/CREA: -



JOTA BARROS
PROJETOS E ASSessorIA

Rua João Barbosa, 281, Maranguape, Fortaleza, Ceará
contato@jbarrosprojetos.com.br - (85) 2138.7366
www.jbarrosprojetos.com.br

FOLHA:
25/36
ARQUIVO:

QUADRO DE REVISÃO


REV.	DATA	DESCRIÇÃO	EMISSION	VERIFICACAO	APROVACAO
0	JUL/2025	EMISSION INICIAL	ANDRÉ G.	ARTUR LIMA	CLÁUDIO BARROS

ASSINATURAS


_____ PROPRIETÁRIO
_____ RESPONSÁVEL TÉCNICO

DADOS

CLIENTE:	PREFEITURA MUNICIPAL DE APUIARÉS - CE	
OBJETO:	ESTRADAS VICINAIS	ART/RRT: XXXX
ENDEREÇO:	APUIARÉS - CE	DISCIPLINA: TOPOGRAFIA
FASE:	PROJETO BÁSICO	ESCALA: 1/2000
TÍTULO:	PROJETO TOPOGRÁFICO PLANTA E PERFIL	

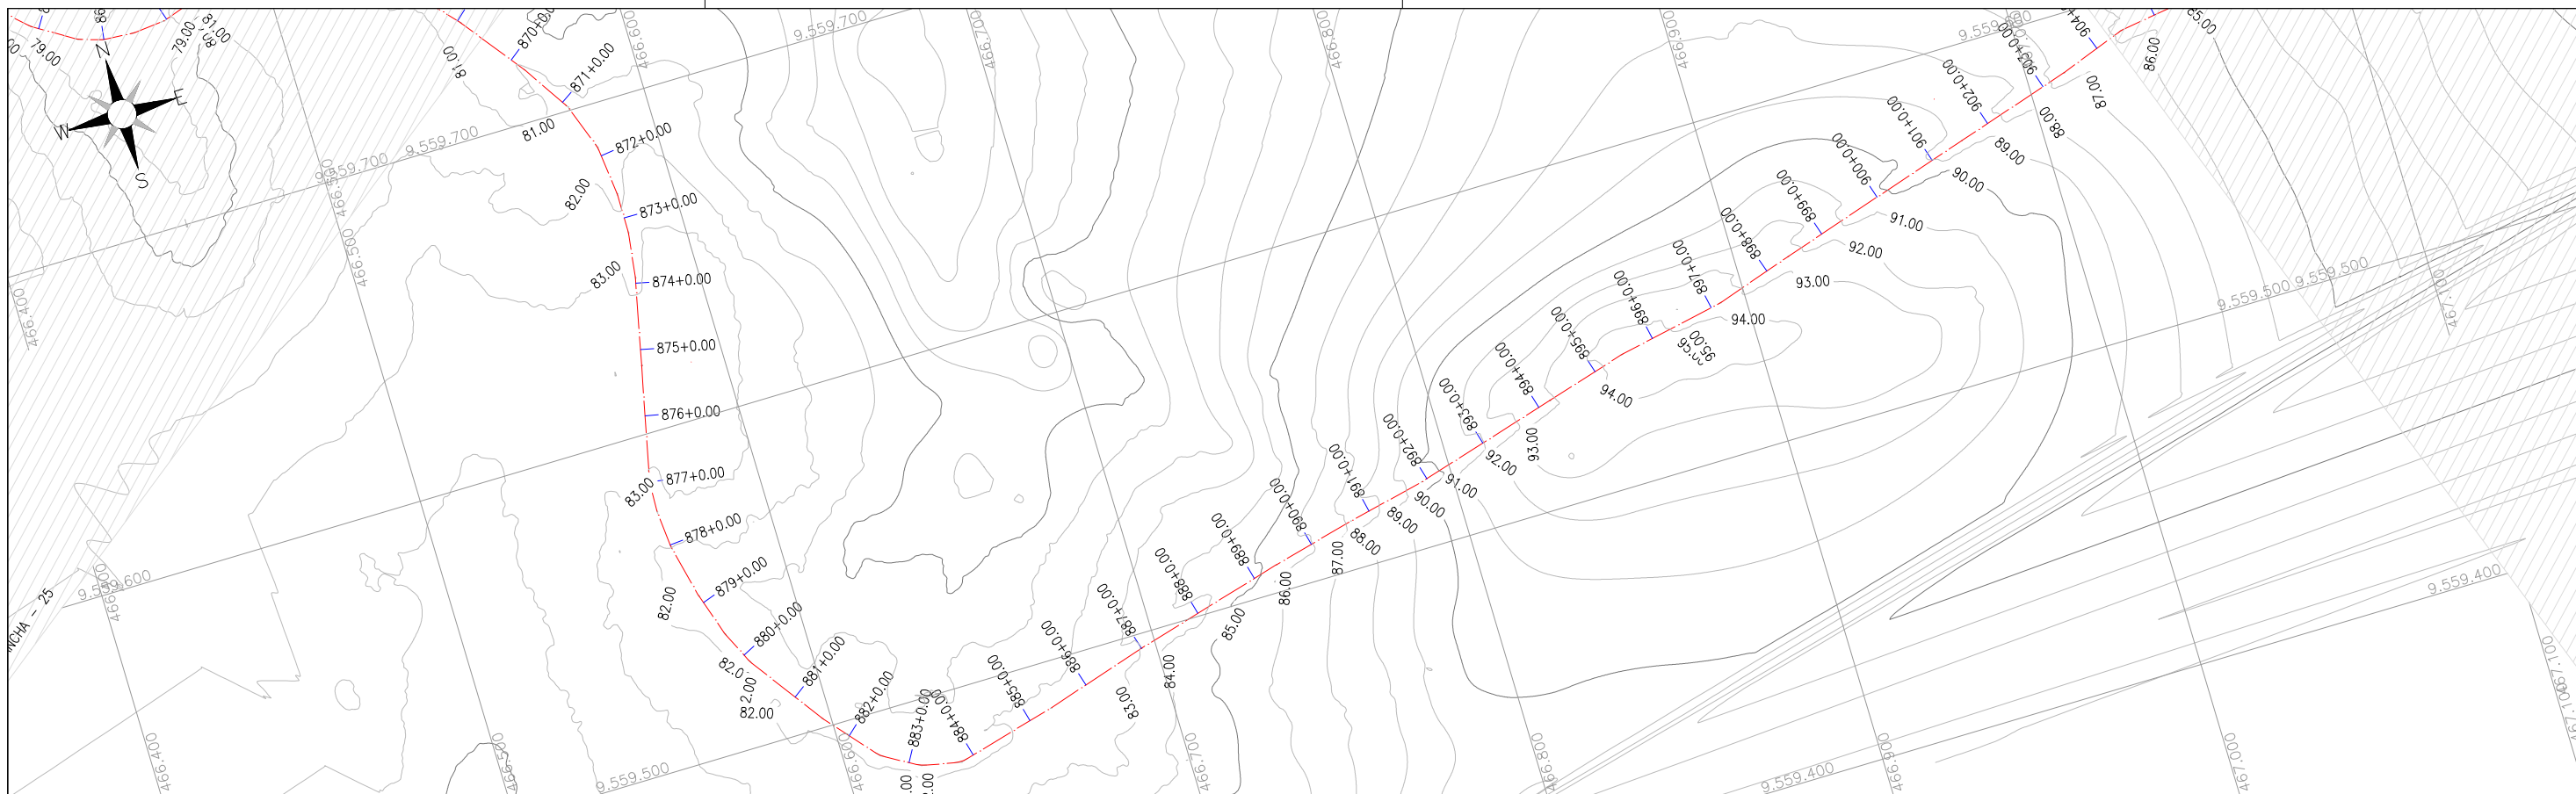

TRECHO 5

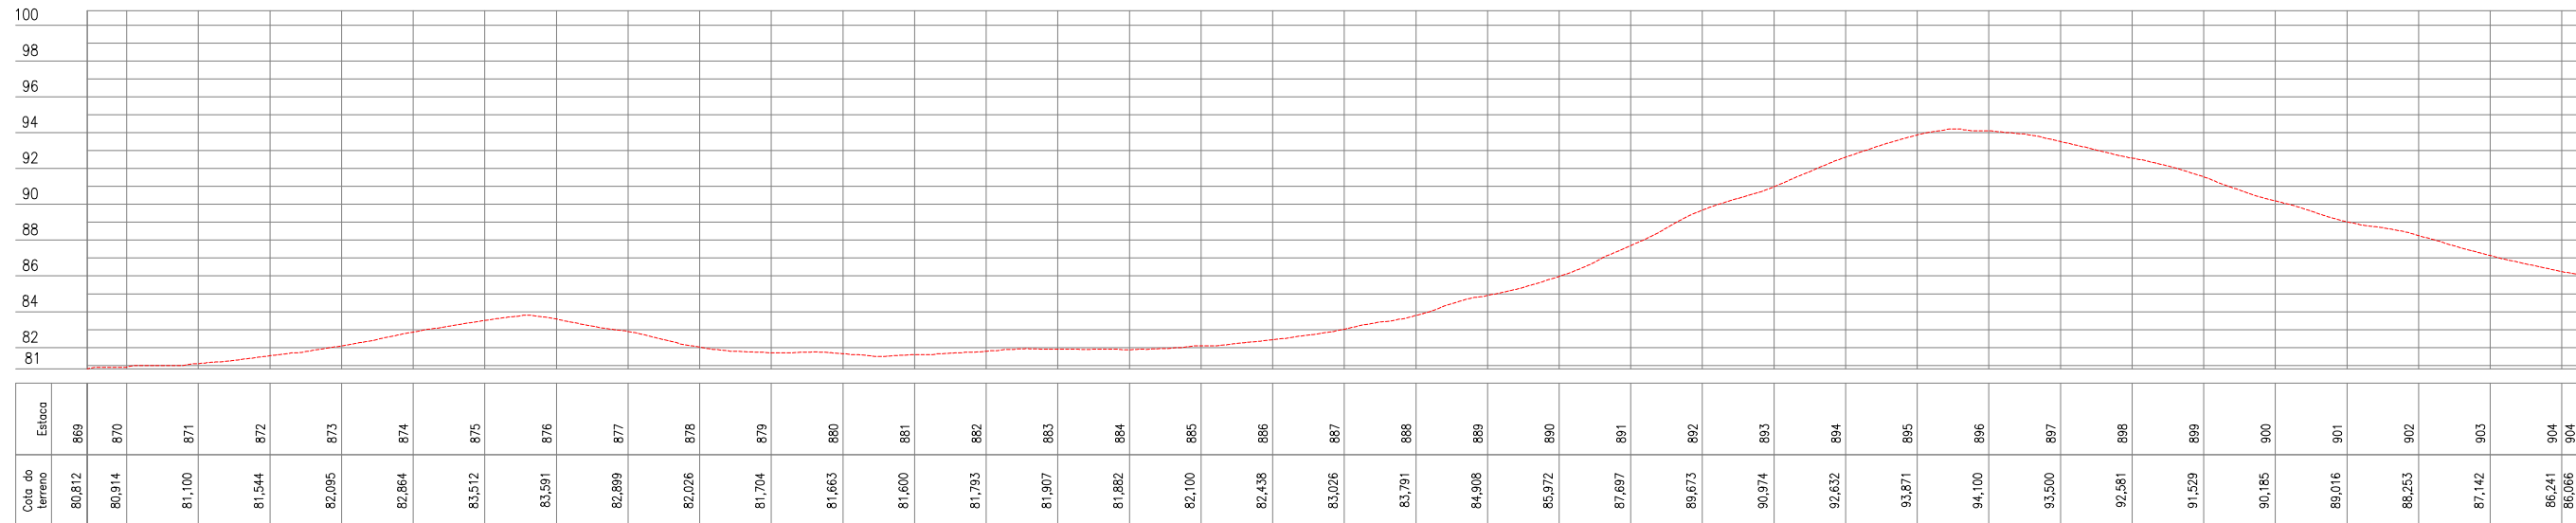

QUADRO TÉCNICO

COORDENADOR: CLAUDIO BARROS	CAU/CREA: 32193-CE
PRODUCT OWNER: ARTUR LIMA	CAU/CREA: 352222-CE
TECH LEADER: ARTUR LIMA	CAU/CREA: 352222-CE
RESP. TÉCNICO: CLÁUDIO BARROS	CAU/CREA: 32193-CE
DESENHISTA: CELMO JUNIOR	CAU/CREA: -



PREFEITURA MUNICIPAL DE APUIARÉS - CE



Rua João Barbosa, 281, Maranguape, Fortaleza, Ceará
contato@jbarrosprojetos.com.br - (85) 2138.7366
www.jbarrosprojetos.com.br

FOLHA:
26/36

ARQUIVO:

QUADRO DE REVISÃO

REV.	DATA	DESCRIÇÃO	EMISSÃO	VERIFICAÇÃO	APROVAÇÃO
0	JUL/2025	EMISSÃO INICIAL	ANDRÉ G.	ARTUR LIMA	CLÁUDIO BARROS

ASSINATURAS

PROPRIETÁRIO

RESPONSÁVEL TÉCNICO

DADOS

CLIENTE: PREFEITURA MUNICIPAL DE APUIARÉS - CE

OBJETO: ESTRADAS VICINAIS

ENDEREÇO: APUIARÉS - CE

FASE: PROJETO BÁSICO

TÍTULO: PROJETO TOPOGRÁFICO
PLANTA E PERFIL


ART/RRT: XXXX

DISCIPLINA: TOPOGRAFIA

ESCALA: 1/2000



TRECHO 5

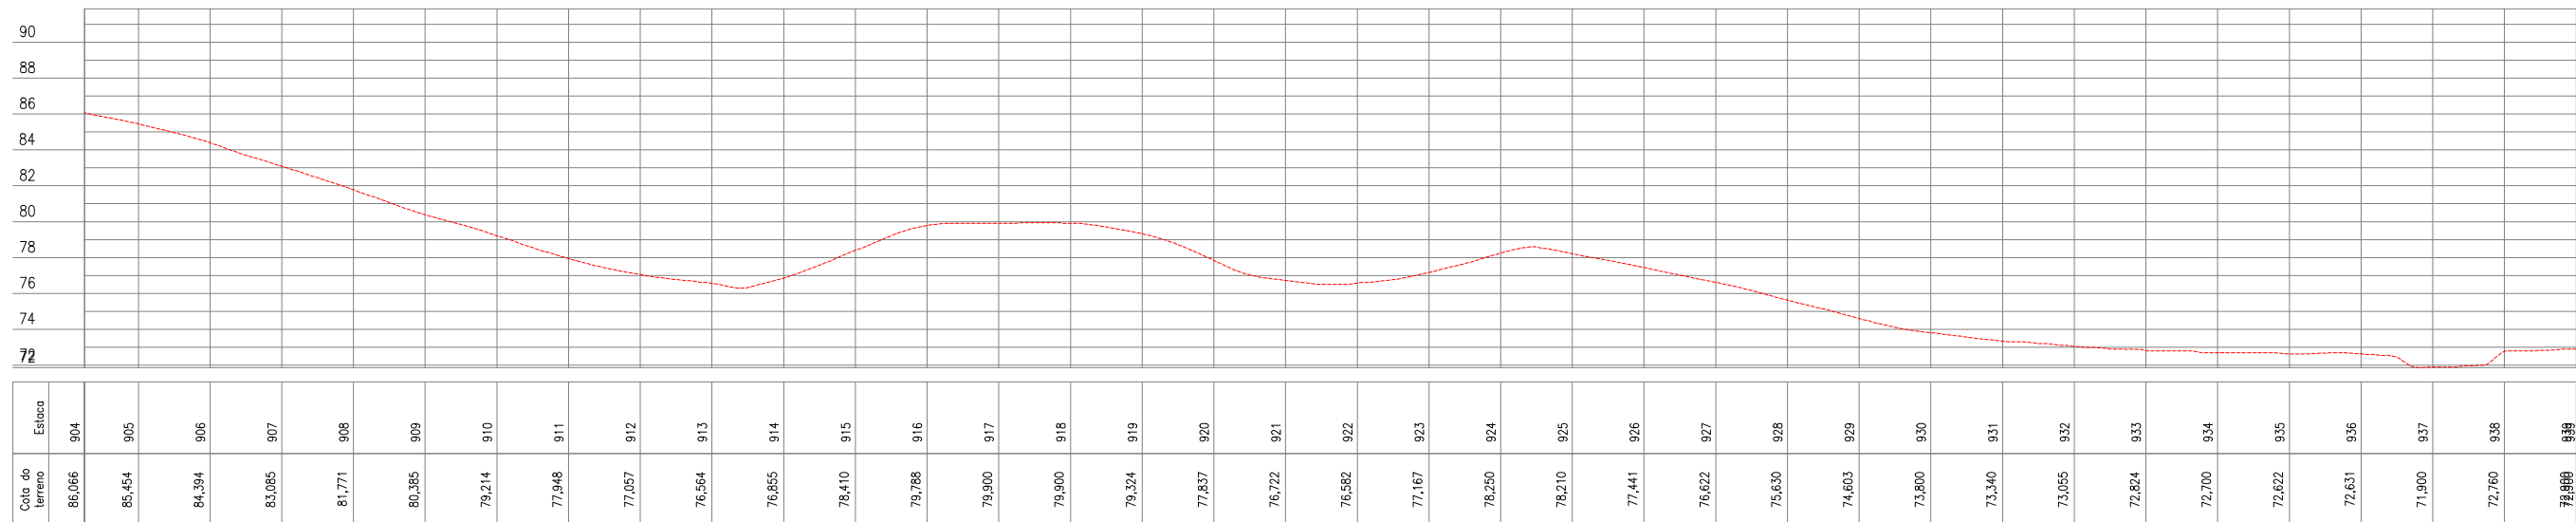

QUADRO TÉCNICO

COORDENADOR: CLAUDIO BARROS	CAU/CREA: 32193-CE
PRODUCT OWNER: ARTUR LIMA	CAU/CREA: 352222-CE
TECH LEADER: ARTUR LIMA	CAU/CREA: 352222-CE
RESP. TÉCNICO: CLÁUDIO BARROS	CAU/CREA: 32193-CE
DESENHISTA: CELMO JUNIOR	CAU/CREA: -



PREFEITURA MUNICIPAL DE APUIARÉS - CE



Rua João Barbosa, 281, Maranguape, Fortaleza, Ceará
contato@jotaprojetos.com.br - (85) 2138.7366
www.jotaprojetos.com.br

FOLHA:
27/36
ARQUIVO:

QUADRO DE REVISÃO

REV.	DATA	DESCRIÇÃO	EMISSÃO	VERIFICAÇÃO	APROVAÇÃO
0	JUL/2025	EMISSÃO INICIAL	ANDRÉ G.	ARTUR LIMA	CLÁUDIO BARROS

ASSINATURAS

PROPRIETÁRIO


RESPONSÁVEL TÉCNICO

DADOS

CLIENTE:	PREFEITURA MUNICIPAL DE APUIARÉS - CE	
OBJETO:	ESTRADAS VICINAIS	ART/RRT: XXXX
ENDEREÇO:	APUIARÉS - CE	DISCIPLINA: TOPOGRAFIA
FASE:	PROJETO BÁSICO	ESCALA: 1/2000
TÍTULO:	PROJETO TOPOGRÁFICO PLANTA E PERFIL	



TRECHO 5

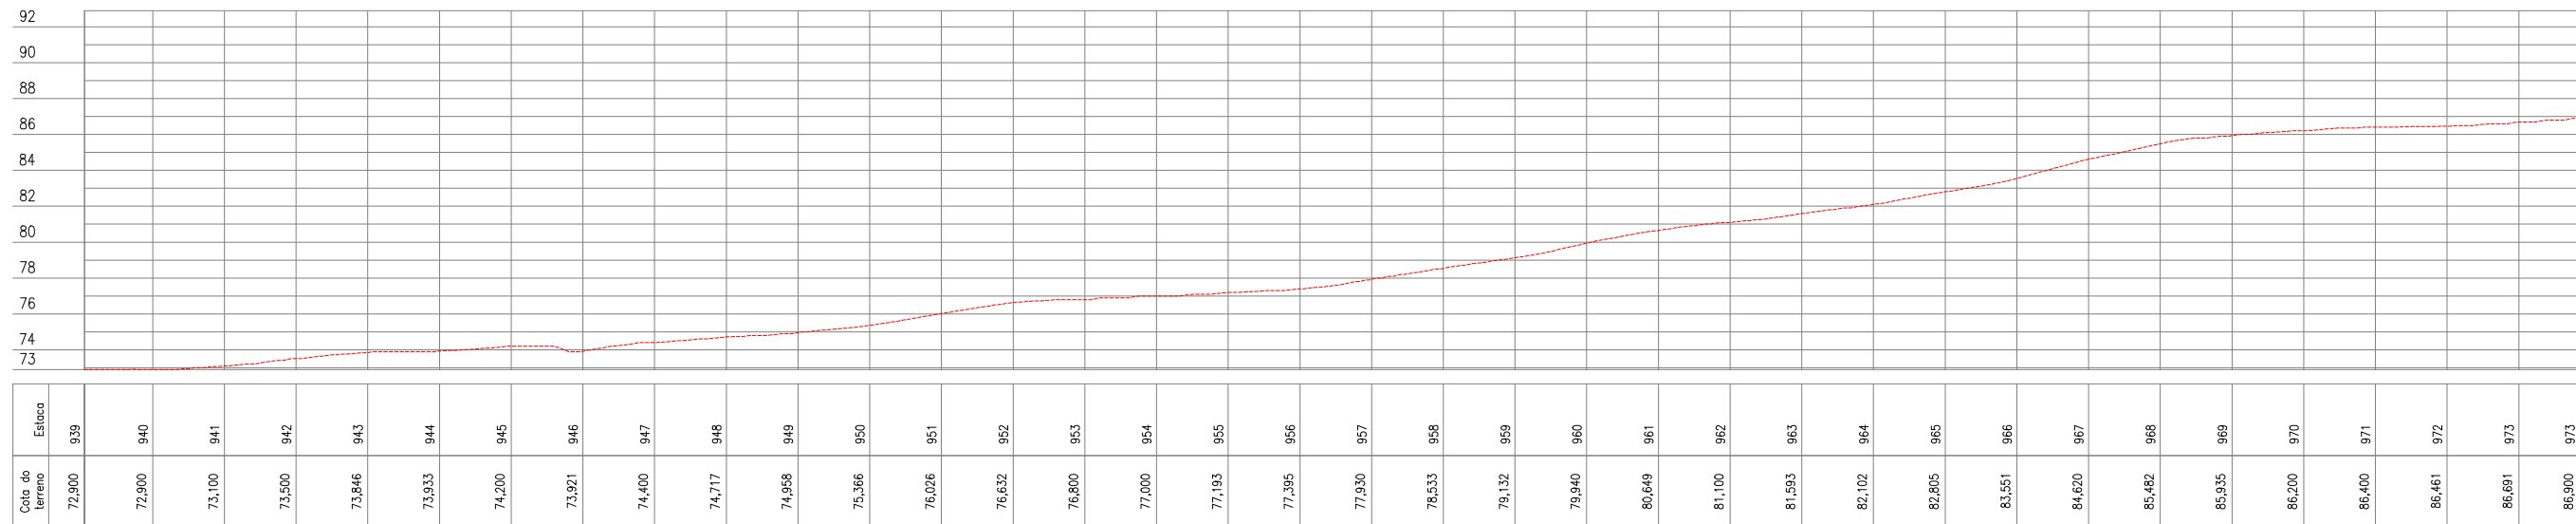

QUADRO TÉCNICO

COORDENADOR: CLAUDIO BARROS	CAU/CREA: 32193-CE
PRODUCT OWNER: ARTUR LIMA	CAU/CREA: 352222-CE
TECH LEADER: ARTUR LIMA	CAU/CREA: 352222-CE
RESP. TÉCNICO: CLÁUDIO BARROS	CAU/CREA: 32193-CE
DESENHISTA: CELMO JUNIOR	CAU/CREA: -



JOTA BARROS
PROJETOS E ASSessorIA

Rua João Barbosa, 281, Maranguape, Fortaleza, Ceará
contato@jbarrosprojetos.com.br - (85) 2138.7366
www.jbarrosprojetos.com.br

FOLHA:
28/36
ARQUIVO:

QUADRO DE REVISÃO

REV.	DATA	DESCRIÇÃO	EMISSÃO	VERIFICAÇÃO	APROVAÇÃO
0	JUL/2025	EMISSÃO INICIAL	ANDRÉ G.	ARTUR LIMA	CLÁUDIO BARROS

ASSINATURAS

PROPRIETÁRIO


RESPONSÁVEL TÉCNICO

DADOS

CLIENTE:	PREFEITURA MUNICIPAL DE APUIARÉS - CE	
OBJETO:	ESTRADAS VICINAIS	ART/RRT: XXXX
ENDEREÇO:	APUIARÉS - CE	DISCIPLINA: TOPOGRAFIA
FASE:	PROJETO BÁSICO	ESCALA: 1/2000
TÍTULO:	PROJETO TOPOGRÁFICO PLANTA E PERFIL	



TRECHO 5

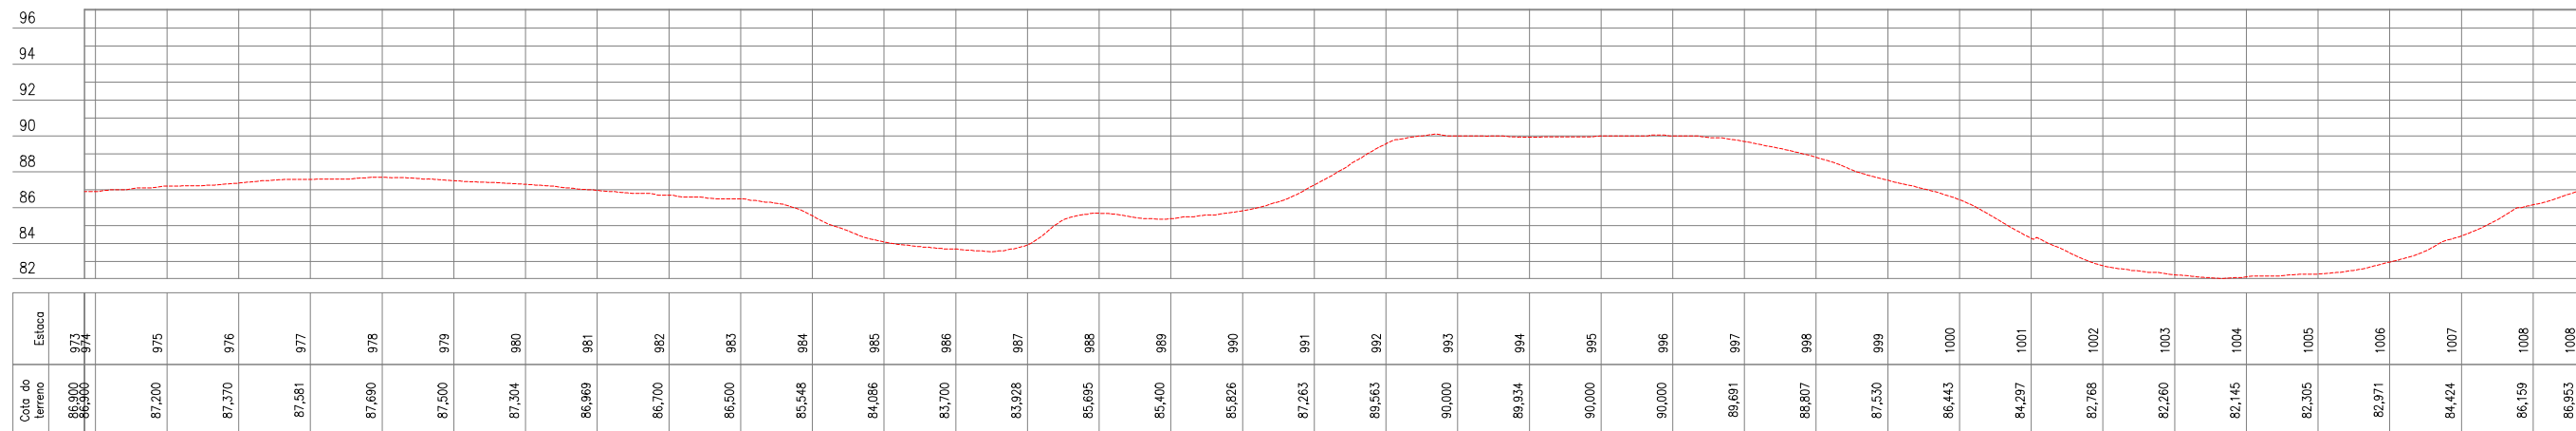

QUADRO TÉCNICO

COORDENADOR: CLAUDIO BARROS	CAU/CREA: 32193-CE
PRODUCT OWNER: ARTUR LIMA	CAU/CREA: 352222-CE
TECH LEADER: ARTUR LIMA	CAU/CREA: 352222-CE
RESP. TÉCNICO: CLÁUDIO BARROS	CAU/CREA: 32193-CE
DESENHISTA: CELMO JUNIOR	CAU/CREA: -



JOTA BARROS
PROJETOS E ASSessorIA

Rua João Barbosa, 281, Maranguape, Fortaleza, Ceará
contato@jbarrosprojetos.com.br - (85) 2138.7366
www.jbarrosprojetos.com.br

FOLHA:
29/36

ARQUIVO:

QUADRO DE REVISÃO

REV.	DATA	DESCRIÇÃO	EMISSÃO	VERIFICAÇÃO	APROVAÇÃO
0	JUL/2025	EMISSÃO INICIAL	ANDRÉ G.	ARTUR LIMA	CLÁUDIO BARROS


ASSINATURAS

PROPRIETÁRIO

RESPONSÁVEL TÉCNICO

DADOS

CLIENTE:	PREFEITURA MUNICIPAL DE APUIARÉS - CE	
OBJETO:	ESTRADAS VICINAIS	ART/RRT: XXXX
ENDEREÇO:	APUIARÉS - CE	DISCIPLINA: TOPOGRAFIA
FASE:	PROJETO BÁSICO	ESCALA: 1/2000
TÍTULO:	PROJETO TOPOGRÁFICO PLANTA E PERFIL	

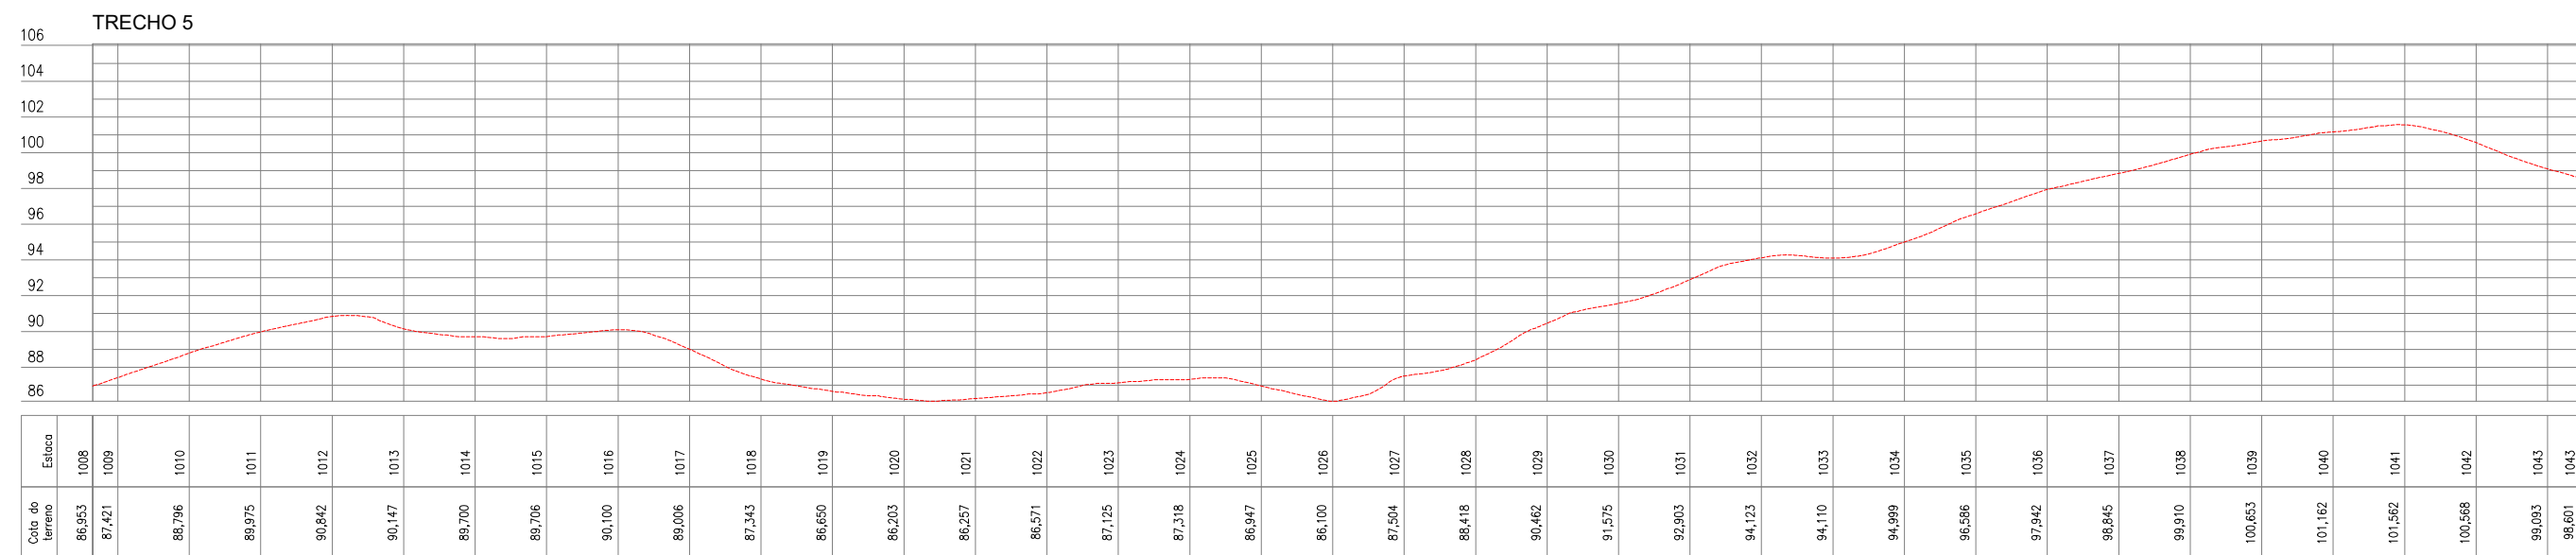

QUADRO TÉCNICO

COORDENADOR: CLAUDIO BARROS	CAU/CREA: 32193-CE
PRODUCT OWNER: ARTUR LIMA	CAU/CREA: 352222-CE
TECH LEADER: ARTUR LIMA	CAU/CREA: 352222-CE
RESP. TÉCNICO: CLÁUDIO BARROS	CAU/CREA: 32193-CE
DESENHISTA: CELMO JUNIOR	CAU/CREA: -



PREFEITURA MUNICIPAL DE APUIARÉS - CE



Rua João Barbosa, 281, Maranguape, Fortaleza, Ceará
contato@jbarrosprojetos.com.br - (85) 2138.7366
www.jbarrosprojetos.com.br

FOLHA:
30/36

ARQUIVO:

QUADRO DE REVISÃO


REV.	DATA	DESCRIÇÃO	EMISSÃO	VERIFICAÇÃO	APROVAÇÃO
0	JUL/2025	EMISSÃO INICIAL	ANDRÉ G.	ARTUR LIMA	CLÁUDIO BARROS

ASSINATURAS


_____ PROPRIETÁRIO
_____ RESPONSÁVEL TÉCNICO

DADOS

CLIENTE:	PREFEITURA MUNICIPAL DE APUIARÉS - CE	
OBJETO:	ESTRADAS VICINAIS	ART/RRT: XXXX
ENDEREÇO:	APUIARÉS - CE	DISCIPLINA: TOPOGRAFIA
FASE:	PROJETO BÁSICO	ESCALA: 1/2000
TÍTULO:	PROJETO TOPOGRÁFICO PLANTA E PERFIL	

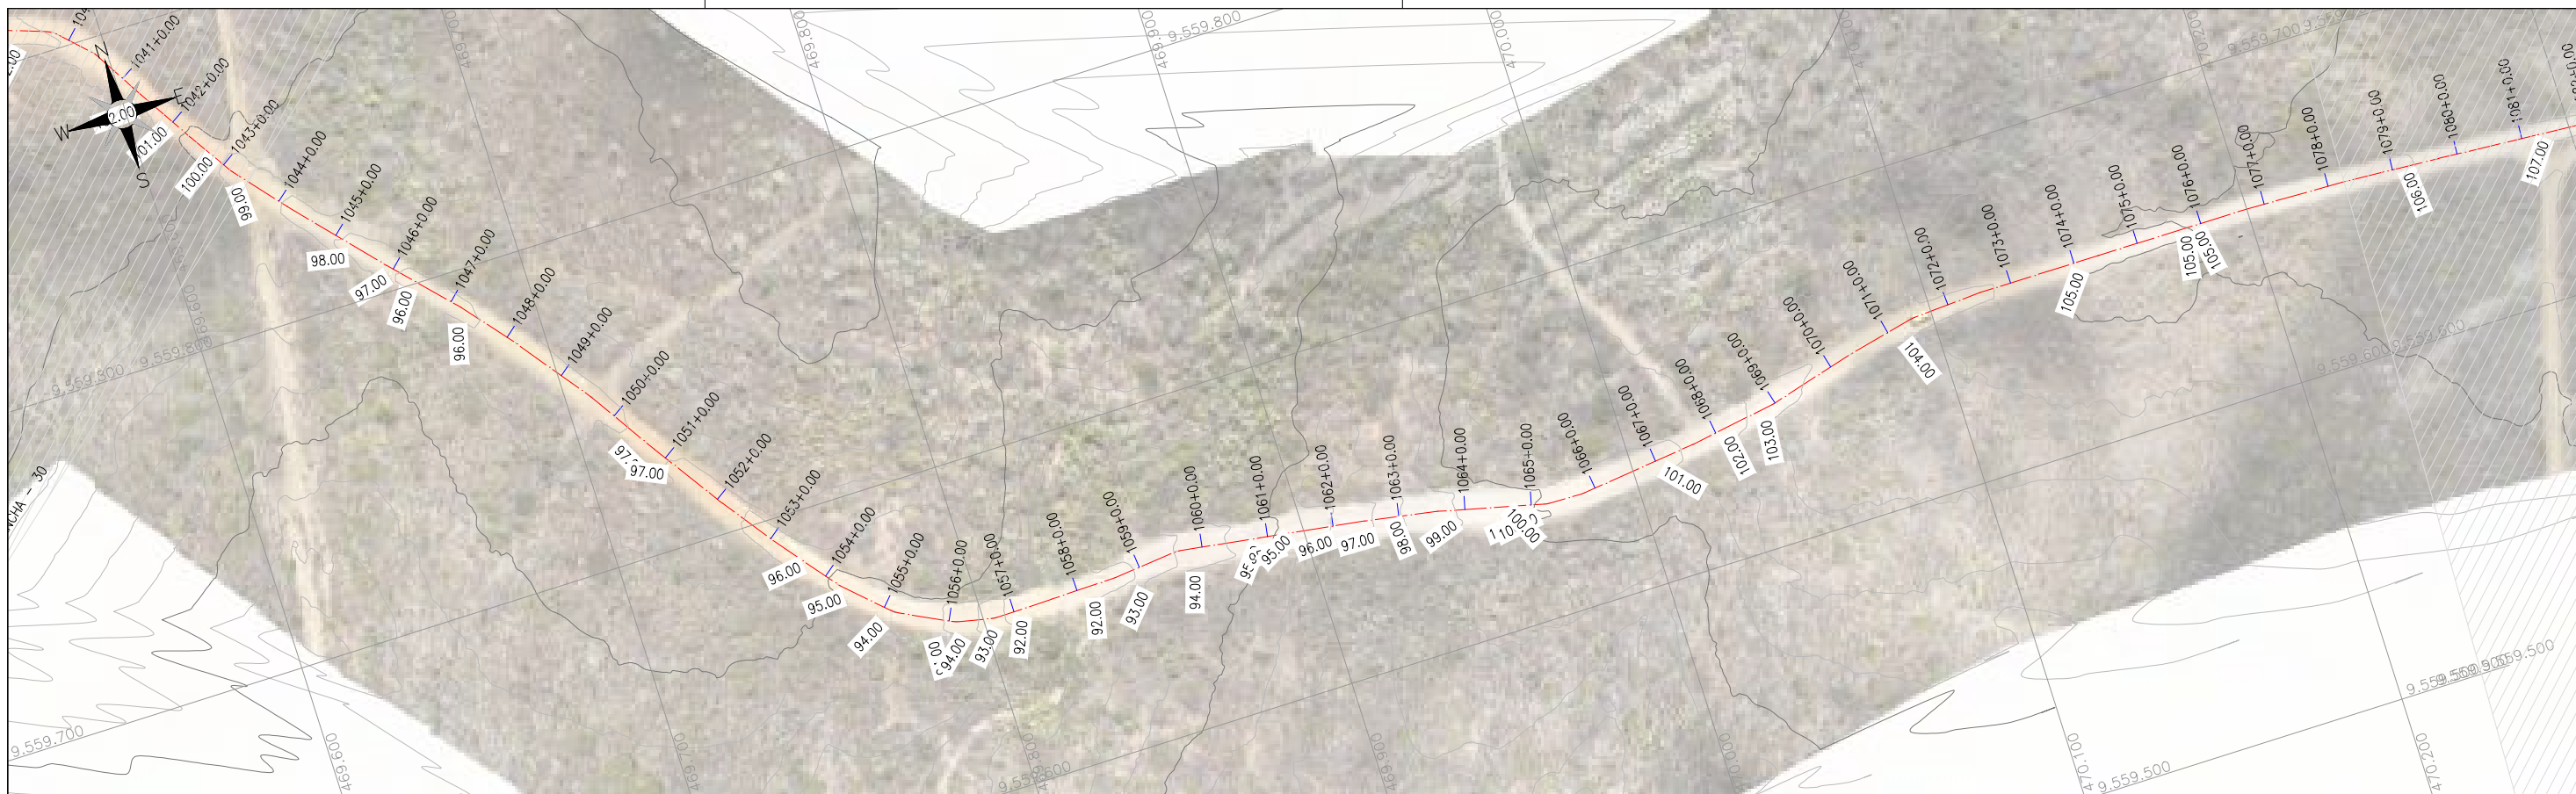

TRECHO 5

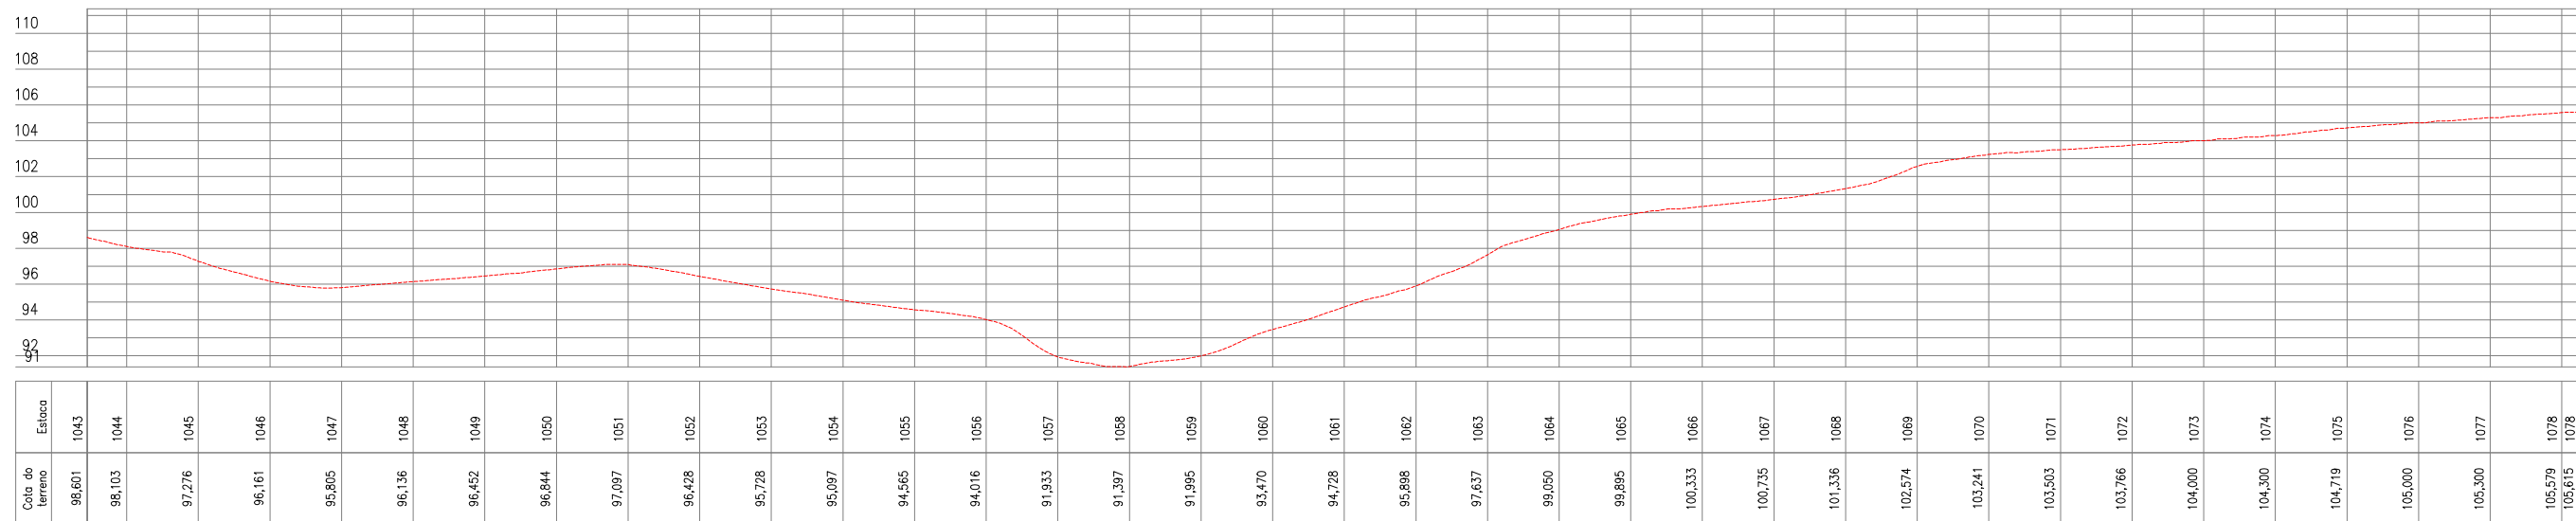

QUADRO TÉCNICO

COORDENADOR: CLAUDIO BARROS	CAU/CREA: 32193-CE
PRODUCT OWNER: ARTUR LIMA	CAU/CREA: 352222-CE
TECH LEADER: ARTUR LIMA	CAU/CREA: 352222-CE
RESP. TÉCNICO: CLÁUDIO BARROS	CAU/CREA: 32193-CE
DESENHISTA: CELMO JUNIOR	CAU/CREA: -



JOTA BARROS
PROJETOS E ASSessorIA

Rua João Barbosa, 281, Maranguape, Fortaleza, Ceará
contato@jbarrosprojetos.com.br - (85) 2138.7366
www.jbarrosprojetos.com.br

FOLHA:
31/36

ARQUIVO:

QUADRO DE REVISÃO

REV.	DATA	DESCRIÇÃO	EMISSÃO	VERIFICAÇÃO	APROVAÇÃO
0	JUL/2025	EMISSÃO INICIAL	ANDRÉ G.	ARTUR LIMA	CLÁUDIO BARROS

ASSINATURAS

PROPRIETÁRIO

RESPONSÁVEL TÉCNICO

DADOS

CLIENTE:	PREFEITURA MUNICIPAL DE APUIARÉS - CE	
OBJETO:	ESTRADAS VICINAIS	ART/RRT: XXXX
ENDEREÇO:	APUIARÉS - CE	DISCIPLINA: TOPOGRAFIA
FASE:	PROJETO BÁSICO	ESCALA: 1/2000
TÍTULO:	PROJETO TOPOGRÁFICO PLANTA E PERFIL	



QUADRO TÉCNICO

COORDENADOR: CLAUDIO BARROS	CAU/CREA: 32193-CE
PRODUCT OWNER: ARTUR LIMA	CAU/CREA: 352222-CE
TECH LEADER: ARTUR LIMA	CAU/CREA: 352222-CE
RESP. TÉCNICO: CLÁUDIO BARROS	CAU/CREA: 32193-CE
DESENHISTA: CELMO JUNIOR	CAU/CREA: -



Rua João Barbosa, 281, Maranguape, Fortaleza, Ceará
contato@jbarrosprojetos.com.br - (85) 2138.7366
www.jbarrosprojetos.com.br

FOLHA:
32/36

ARQUIVO:

QUADRO DE REVISÃO

REV.	DATA	DESCRIÇÃO	EMISSÃO	VERIFICAÇÃO	APROVAÇÃO
0	JUL/2025	EMISSÃO INICIAL	ANDRÉ G.	ARTUR LIMA	CLÁUDIO BARROS

ASSINATURAS

PROPRIETÁRIO


RESPONSÁVEL TÉCNICO

DADOS

CLIENTE:	PREFEITURA MUNICIPAL DE APUIARÉS - CE	
OBJETO:	ESTRADAS VICINAIS	ART/RRT: XXXX
ENDEREÇO:	APUIARÉS - CE	DISCIPLINA: TOPOGRAFIA
FASE:	PROJETO BÁSICO	ESCALA: 1/2000
TÍTULO:	PROJETO TOPOGRÁFICO PLANTA E PERFIL	



TRECHO 5

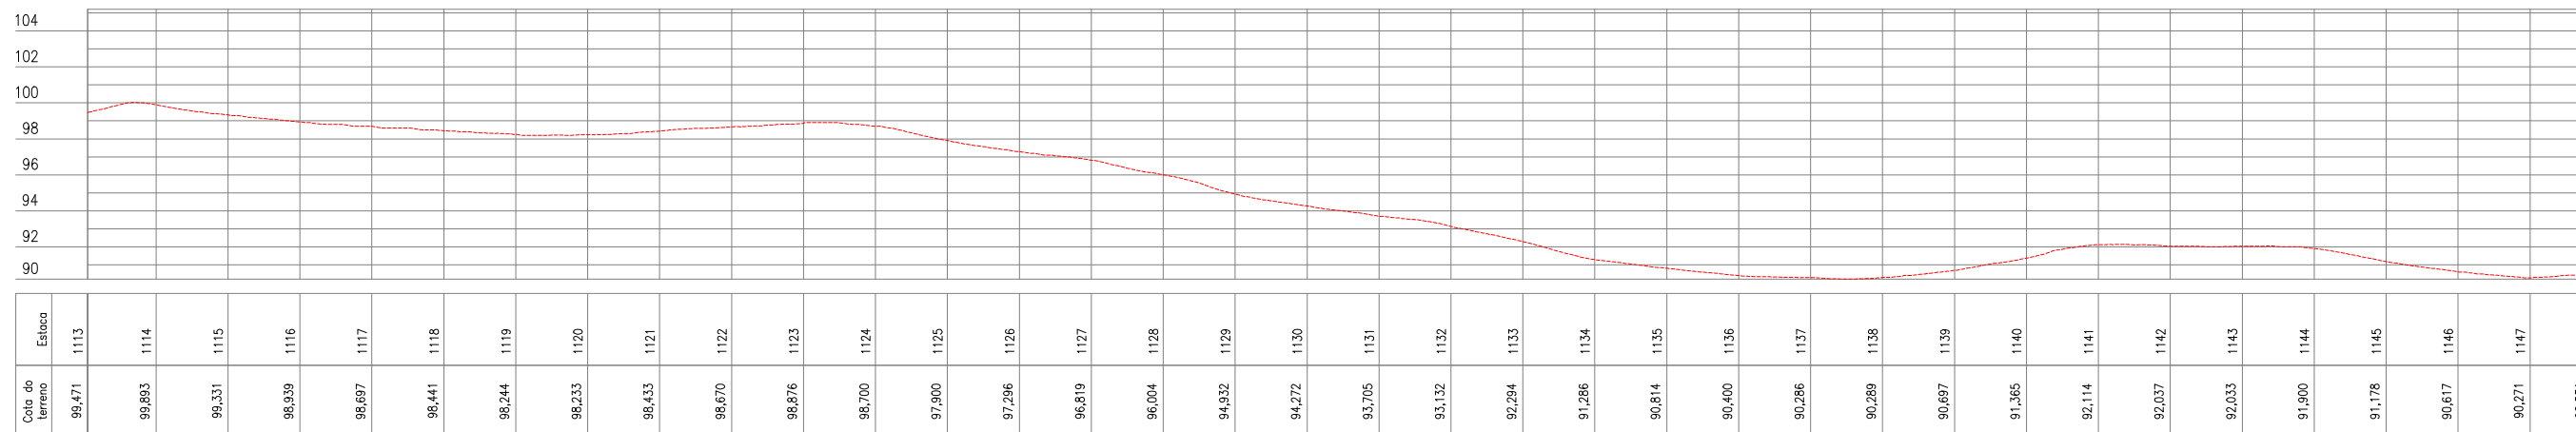

QUADRO TÉCNICO

COORDENADOR: CLAUDIO BARROS	CAU/CREA: 32193-CE
PRODUCT OWNER: ARTUR LIMA	CAU/CREA: 352222-CE
TECH LEADER: ARTUR LIMA	CAU/CREA: 352222-CE
RESP. TÉCNICO: CLÁUDIO BARROS	CAU/CREA: 32193-CE
DESENHISTA: CELMO JUNIOR	CAU/CREA: -



Rua João Barbosa, 281, Maranguape, Fortaleza, Ceará
contato@jbarrosprojetos.com.br - (85) 2138.7366
www.jbarrosprojetos.com.br

FOLHA:
33/36

ARQUIVO:

QUADRO DE REVISÃO

REV.	DATA	DESCRIÇÃO	EMISSÃO	VERIFICAÇÃO	APROVAÇÃO
0	JUL/2025	EMISSÃO INICIAL	ANDRÉ G.	ARTUR LIMA	CLÁUDIO BARROS

ASSINATURAS

PROPRIETÁRIO


RESPONSÁVEL TÉCNICO

DADOS

CLIENTE:	PREFEITURA MUNICIPAL DE APUIARÉS - CE	
OBJETO:	ESTRADAS VICINAIS	ART/RRT: XXXX
ENDEREÇO:	APUIARÉS - CE	DISCIPLINA: TOPOGRAFIA
FASE:	PROJETO BÁSICO	ESCALA: 1/2000
TÍTULO:	PROJETO TOPOGRÁFICO PLANTA E PERFIL	



TRECHO 5

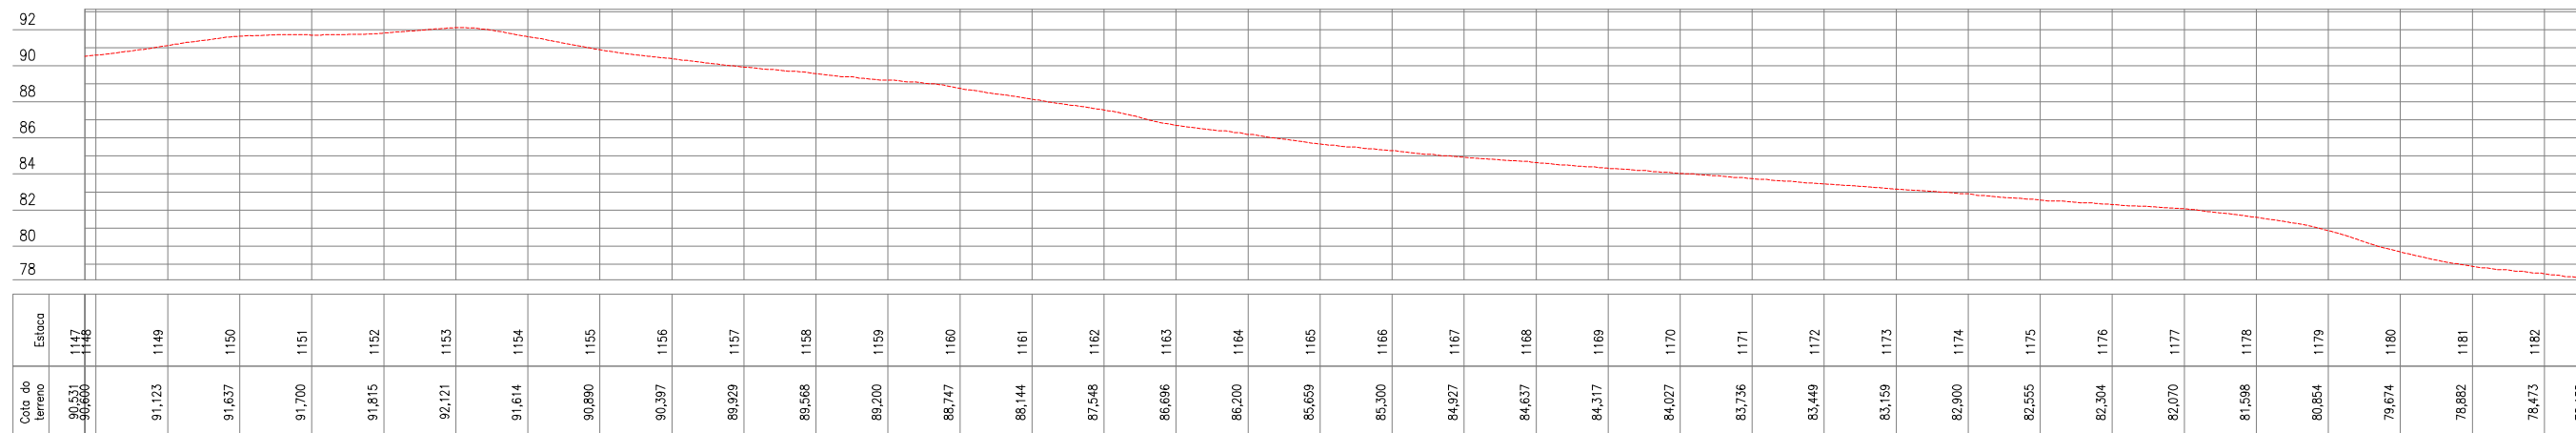

QUADRO TÉCNICO

COORDENADOR: CLAUDIO BARROS	CAU/CREA: 32193-CE
PRODUCT OWNER: ARTUR LIMA	CAU/CREA: 352222-CE
TECH LEADER: ARTUR LIMA	CAU/CREA: 352222-CE
RESP. TÉCNICO: CLÁUDIO BARROS	CAU/CREA: 32193-CE
DESENHISTA: CELMO JUNIOR	CAU/CREA: -



JOTA BARROS
PROJETOS E ASSessorIA

Rua João Barbosa, 281, Maranguape, Fortaleza, Ceará
contato@jbarrosprojetos.com.br - (85) 2138.7366
www.jbarrosprojetos.com.br

FOLHA:
34/36

ARQUIVO:

QUADRO DE REVISÃO

REV.	DATA	DESCRIÇÃO	EMISSÃO	VERIFICAÇÃO	APROVAÇÃO
0	JUL/2025	EMISSÃO INICIAL	ANDRÉ G.	ARTUR LIMA	CLÁUDIO BARROS

ASSINATURAS


_____ PROPRIETÁRIO
_____ RESPONSÁVEL TÉCNICO

DADOS

CLIENTE:	PREFEITURA MUNICIPAL DE APUIARÉS - CE	
OBJETO:	ESTRADAS VICINAIS	ART/RRT: XXXX
ENDEREÇO:	APUIARÉS - CE	DISCIPLINA: TOPOGRAFIA
FASE:	PROJETO BÁSICO	ESCALA: 1/2000
TÍTULO:	PROJETO TOPOGRÁFICO PLANTA E PERFIL	



TRECHO 5

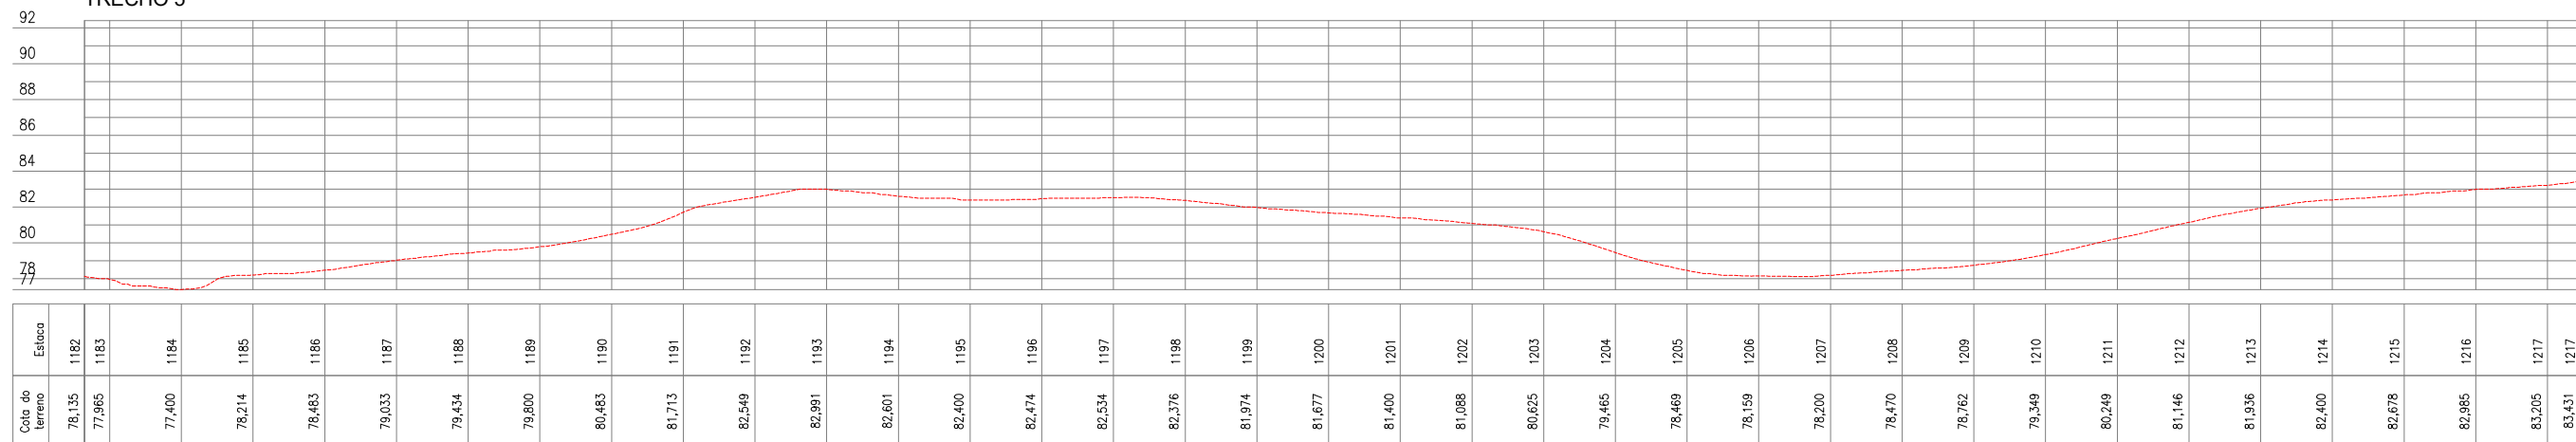

QUADRO TÉCNICO

COORDENADOR: CLAUDIO BARROS	CAU/CREA: 32193-CE
PRODUCT OWNER: ARTUR LIMA	CAU/CREA: 352222-CE
TECH LEADER: ARTUR LIMA	CAU/CREA: 352222-CE
RESP. TÉCNICO: CLÁUDIO BARROS	CAU/CREA: 32193-CE
DESENHISTA: CELMO JUNIOR	CAU/CREA: -



JOTA BARROS
PROJETOS E ASSessorIA

Rua João Barbosa, 281, Maranguape, Fortaleza, Ceará
contato@jbarrosprojetos.com.br - (85) 2138.7366
www.jbarrosprojetos.com.br

FOLHA:
35/36

ARQUIVO:

QUADRO DE REVISÃO

REV.	DATA	DESCRIÇÃO	EMISSION	VERIFICACAO	APROVACAO
0	JUL/2025	EMISSION INICIAL	ANDRÉ G.	ARTUR LIMA	CLÁUDIO BARROS

ASSINATURAS


_____ PROPRIETÁRIO
_____ RESPONSÁVEL TÉCNICO

DADOS

CLIENTE: PREFEITURA MUNICIPAL DE APUIARÉS - CE	ART/RRT: XXXX
OBJETO: ESTRADAS VICINAIS	DISCIPLINA: TOPOGRAFIA
ENDEREÇO: APUIARÉS - CE	ESCALA: 1/2000
FASE: PROJETO BÁSICO	
TÍTULO: PROJETO TOPOGRÁFICO PLANTA E PERFIL	



E: 472740.360
N: 9560847.377

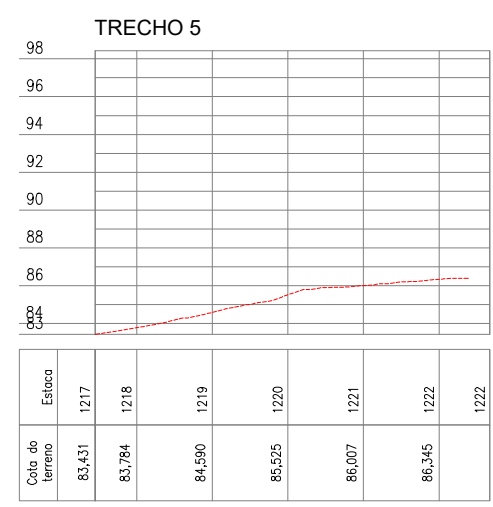

QUADRO TÉCNICO

COORDENADOR: CLAUDIO BARROS	CAU/CREA: 32193-CE
PRODUCT OWNER: ARTUR LIMA	CAU/CREA: 352222-CE
TECH LEADER: ARTUR LIMA	CAU/CREA: 352222-CE
RESP. TÉCNICO: CLÁUDIO BARROS	CAU/CREA: 32193-CE
DESENHISTA: CELMO JUNIOR	CAU/CREA: -



JOTA BARROS
PROJETOS E ASSessorIA

Rua João Barbosa, 281, Maranguape, Fortaleza, Ceará
contato@jbarrosprojetos.com.br - (85) 2138.7366
www.jbarrosprojetos.com.br

FOLHA:
36/36

ARQUIVO:

QUADRO DE REVISÃO

REV.	DATA	DESCRIÇÃO	EMISSÃO	VERIFICAÇÃO	APROVAÇÃO
0	JUL/2025	EMISSÃO INICIAL	ANDRÉ G.	ARTUR LIMA	CLÁUDIO BARROS

ASSINATURAS


_____ PROPRIETÁRIO
_____ RESPONSÁVEL TÉCNICO

DADOS

CLIENTE:	PREFEITURA MUNICIPAL DE APUIARÉS - CE	
OBJETO:	ESTRADAS VICINAIS	ART/RRT: XXXX
ENDEREÇO:	APUIARÉS - CE	DISCIPLINA: TOPOGRAFIA
FASE:	PROJETO BÁSICO	ESCALA: 1/2000
TÍTULO:	PROJETO TOPOGRÁFICO PLANTA E PERFIL	



TRECHO 08

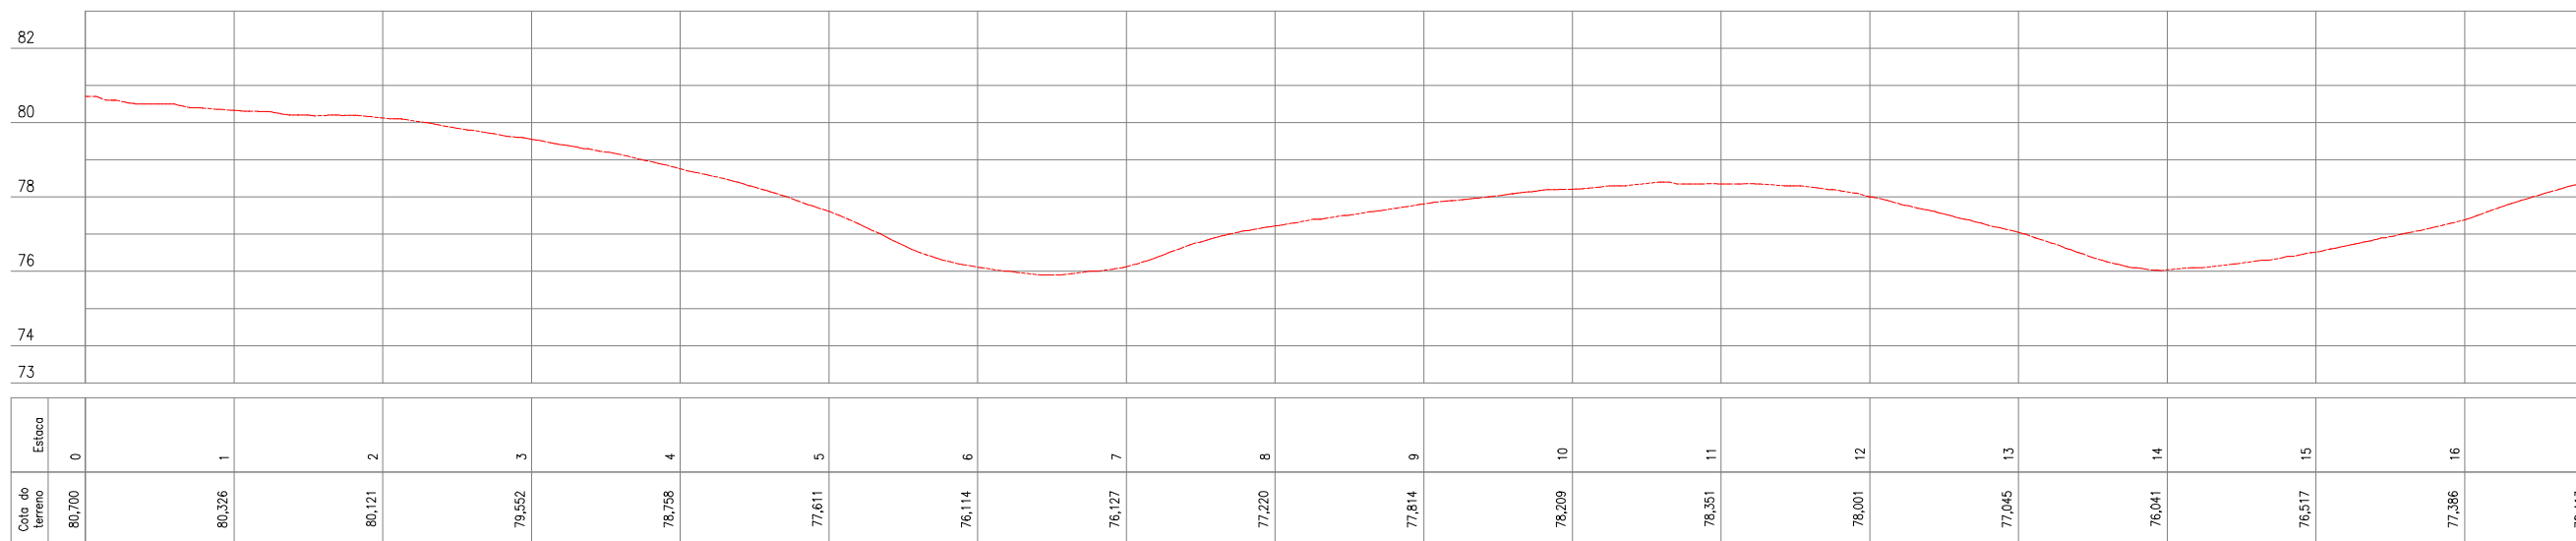

QUADRO TÉCNICO

COORDENADOR: CLAUDIO BARROS	CAU/CREA: 32193-CE
PRODUCT OWNER: ARTUR LIMA	CAU/CREA: 352222-CE
TECH LEADER: ARTUR LIMA	CAU/CREA: 352222-CE
RESP. TÉCNICO: CLÁUDIO BARROS	CAU/CREA: 32193-CE
DESENHISTA: CELMO JUNIOR	CAU/CREA: -



Rua João Barbosa, 281, Maranguape, Fortaleza, Ceará
contato@jbarrosprojetos.com.br - (85) 2138.7366
www.jbarrosprojetos.com.br

FOLHA:
01/18

ARQUIVO:

QUADRO DE REVISÃO

REV.	DATA	DESCRIÇÃO	EMISSION	VERIFICACAO	APROVACAO
0	SET/2025	EMISSION INICIAL	EMANUEL	ARTUR LIMA	CLÁUDIO BARROS

ASSINATURAS

PROPRIETÁRIO


 JOTA BARROS PROJETOS
 Av. Dr. Orlando Silva Lima
 Engº Civil - CREA 182222-CE
 RESPONSÁVEL TÉCNICO

DADOS

CLIENTE:	PREFEITURA MUNICIPAL DE APUIARÉS	
OBJETO:	ESTRADAS VICINAIS	ART/RRT: XXXX
ENDEREÇO:	TRECHO 08 - APUIARÉS - CE	DISCIPLINA: P. TOPOGRAFIA
FASE:	PROJETO BÁSICO	
TÍTULO:	PROJETO TOPOGRÁFICO PLANTA E PERFIL	ESCALA: 1/1000



TRECHO 08

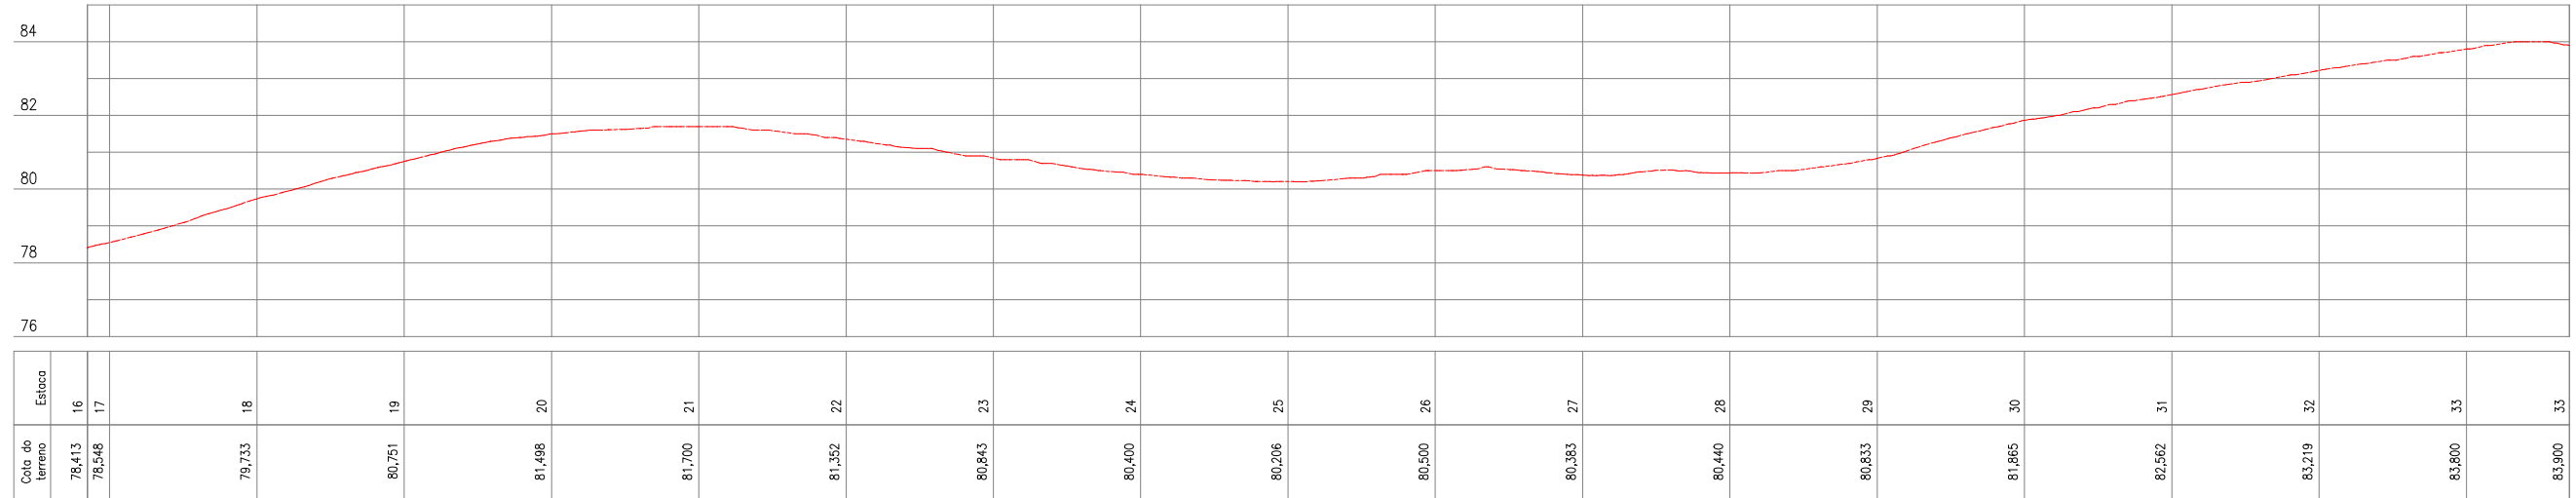

QUADRO TÉCNICO

COORDENADOR: CLAUDIO BARROS	CAU/CREA: 32193-CE
PRODUCT OWNER: ARTUR LIMA	CAU/CREA: 352222-CE
TECH LEADER: ARTUR LIMA	CAU/CREA: 352222-CE
RESP. TÉCNICO: CLÁUDIO BARROS	CAU/CREA: 32193-CE
DESENHISTA: CELMO JUNIOR	CAU/CREA: -



JOTA BARROS
PROJETOS E ASSESSORIA

Rua João Barbosa, 281, Maranguape, Fortaleza, Ceará
contato@jbarrosprojetos.com.br - (85) 2138.7366
www.jbarrosprojetos.com.br

FOLHA:
02/18

ARQUIVO:

QUADRO DE REVISÃO

REV.	DATA	DESCRIÇÃO	EMISSION	VERIFICATION	APPROVAL
0	SET/2025	EMISSION INICIAL	EMANUEL	ARTUR LIMA	CLÁUDIO BARROS


ASSINATURAS

PROPRIETÁRIO
Artur Barros Lima
JOTA BARROS PROJETOS
Av. Dr. Carlos Sávio Lima
Engº Civil - CREA 185222-CE

RESPONSÁVEL TÉCNICO

DADOS

CLIENTE:	PREFEITURA MUNICIPAL DE APUIARÉS	
OBJETO:	ESTRADAS VICINAIS	ART/RRT: XXXX
ENDEREÇO:	TRECHO 08 - APUIARÉS - CE	DISCIPLINA: P. TOPOGRAFIA
FASE:	PROJETO BÁSICO	ESCALA: 1/1000
TÍTULO:	PROJETO TOPOGRÁFICO PLANTA E PERFIL	

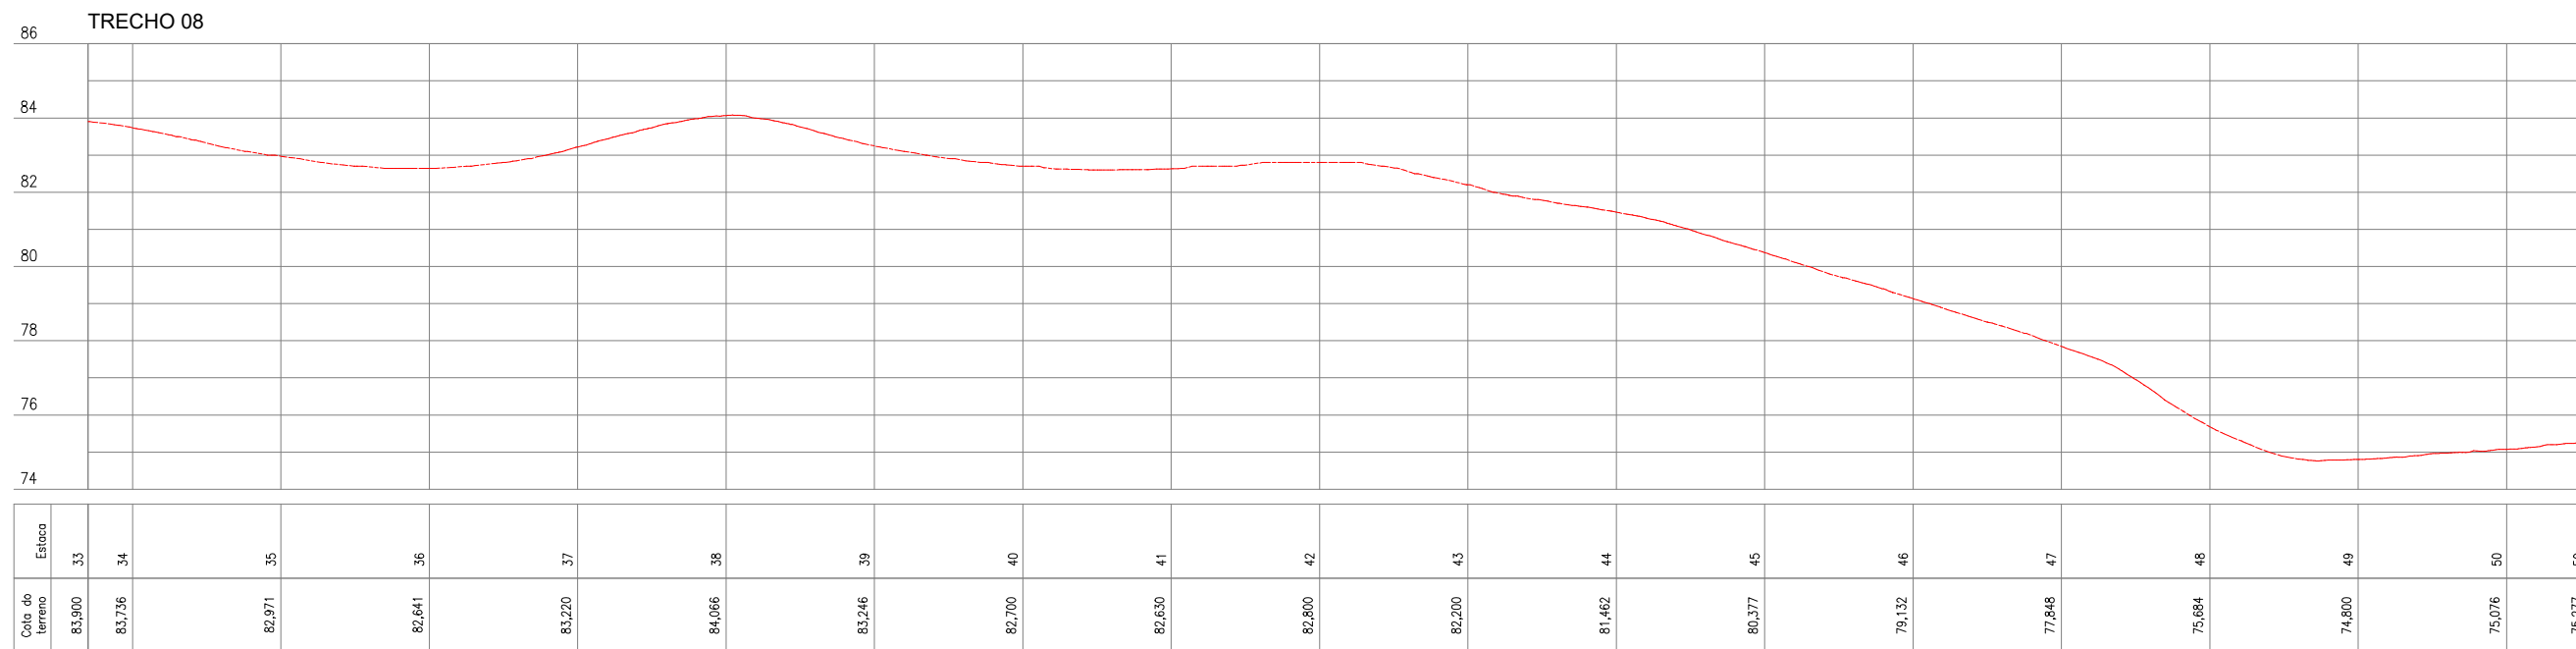

QUADRO TÉCNICO

COORDENADOR: CLAUDIO BARROS	CAU/CREA: 32193-CE
PRODUCT OWNER: ARTUR LIMA	CAU/CREA: 352222-CE
TECH LEADER: ARTUR LIMA	CAU/CREA: 352222-CE
RESP. TÉCNICO: CLÁUDIO BARROS	CAU/CREA: 32193-CE
DESENHISTA: CELMO JUNIOR	CAU/CREA: -



Rua João Barbosa, 281, Maranguape, Fortaleza, Ceará
contato@jbarrosprojetos.com.br - (85) 2138.7366
www.jbarrosprojetos.com.br

FOLHA:
03/18

ARQUIVO:

QUADRO DE REVISÃO

REV.	DATA	DESCRIÇÃO	EMISSÃO	VERIFICAÇÃO	APROVAÇÃO
0	SET/2025	EMISSÃO INICIAL	EMANUEL	ARTUR LIMA	CLÁUDIO BARROS


ASSINATURAS

PROPRIETÁRIO

 ARTUR BARROS LIMA
 Engº Civil - CREA 182222-CE
 RESPONSÁVEL TÉCNICO

DADOS

CLIENTE:	PREFEITURA MUNICIPAL DE APUIARÉS	
OBJETO:	ESTRADAS VICINAIS	ART/RRT: XXXX
ENDEREÇO:	TRECHO 08 - APUIARÉS - CE	DISCIPLINA: P. TOPOGRAFIA
FASE:	PROJETO BÁSICO	ESCALA: 1/1000
TÍTULO:	PROJETO TOPOGRÁFICO PLANTA E PERFIL	

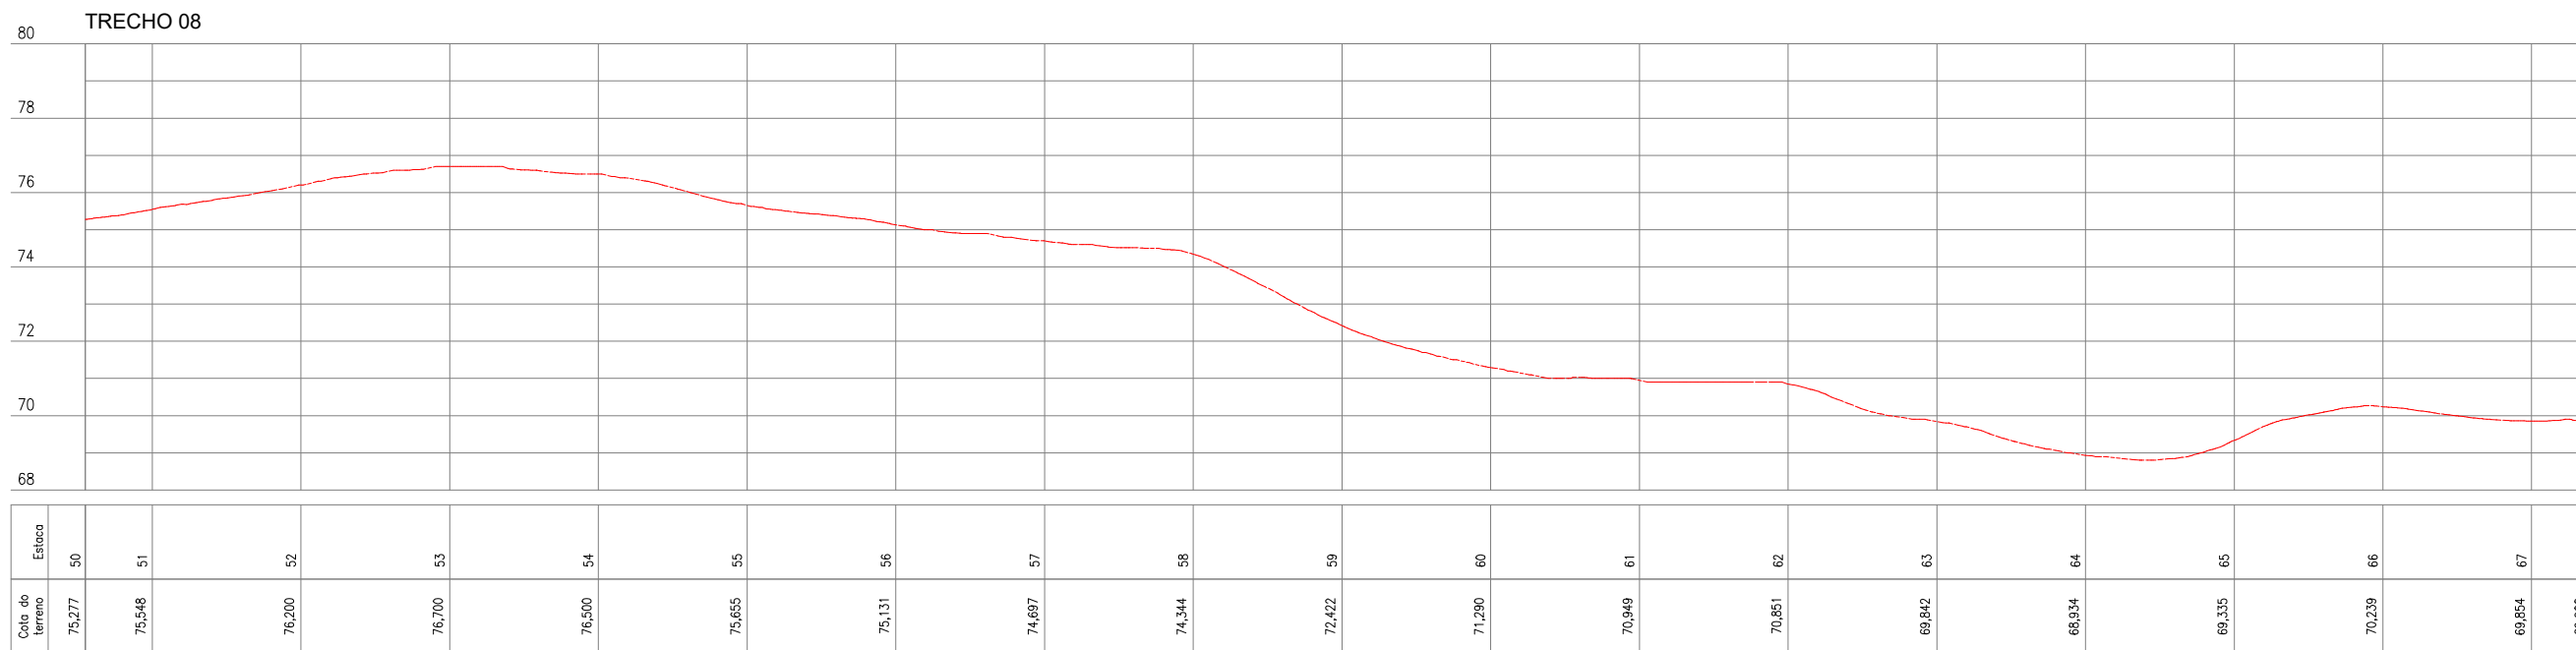

QUADRO TÉCNICO

COORDENADOR: CLAUDIO BARROS	CAU/CREA: 32193-CE
PRODUCT OWNER: ARTUR LIMA	CAU/CREA: 352222-CE
TECH LEADER: ARTUR LIMA	CAU/CREA: 352222-CE
RESP. TÉCNICO: CLÁUDIO BARROS	CAU/CREA: 32193-CE
DESENHISTA: CELMO JUNIOR	CAU/CREA: -



JOTA BARROS
PROJETOS E ASSessorIA

Rua João Barbosa, 281, Maranguape, Fortaleza, Ceará
contato@jbarrosprojetos.com.br - (85) 2138.7366
www.jbarrosprojetos.com.br

FOLHA:
04/18

ARQUIVO:

QUADRO DE REVISÃO

REV.	DATA	DESCRIÇÃO	EMISSION	VERIFICACAO	APROVACAO
0	SET/2025	EMISSION INICIAL	EMANUEL	ARTUR LIMA	CLÁUDIO BARROS


ASSINATURAS

PROPRIETÁRIO
Artur Barros Lima
JOTA BARROS PROJETOS
Av. Dr. Carlos Sávio Lima
Engº Civil - CREA 182222-CE


RESPONSÁVEL TÉCNICO

DADOS

CLIENTE:	PREFEITURA MUNICIPAL DE APUIARÉS	
OBJETO:	ESTRADAS VICINAIS	ART/RRT: XXXX
ENDEREÇO:	TRECHO 08 - APUIARÉS - CE	DISCIPLINA: P. TOPOGRAFIA
FASE:	PROJETO BÁSICO	ESCALA: 1/1000
TÍTULO:	PROJETO TOPOGRÁFICO PLANTA E PERFIL	

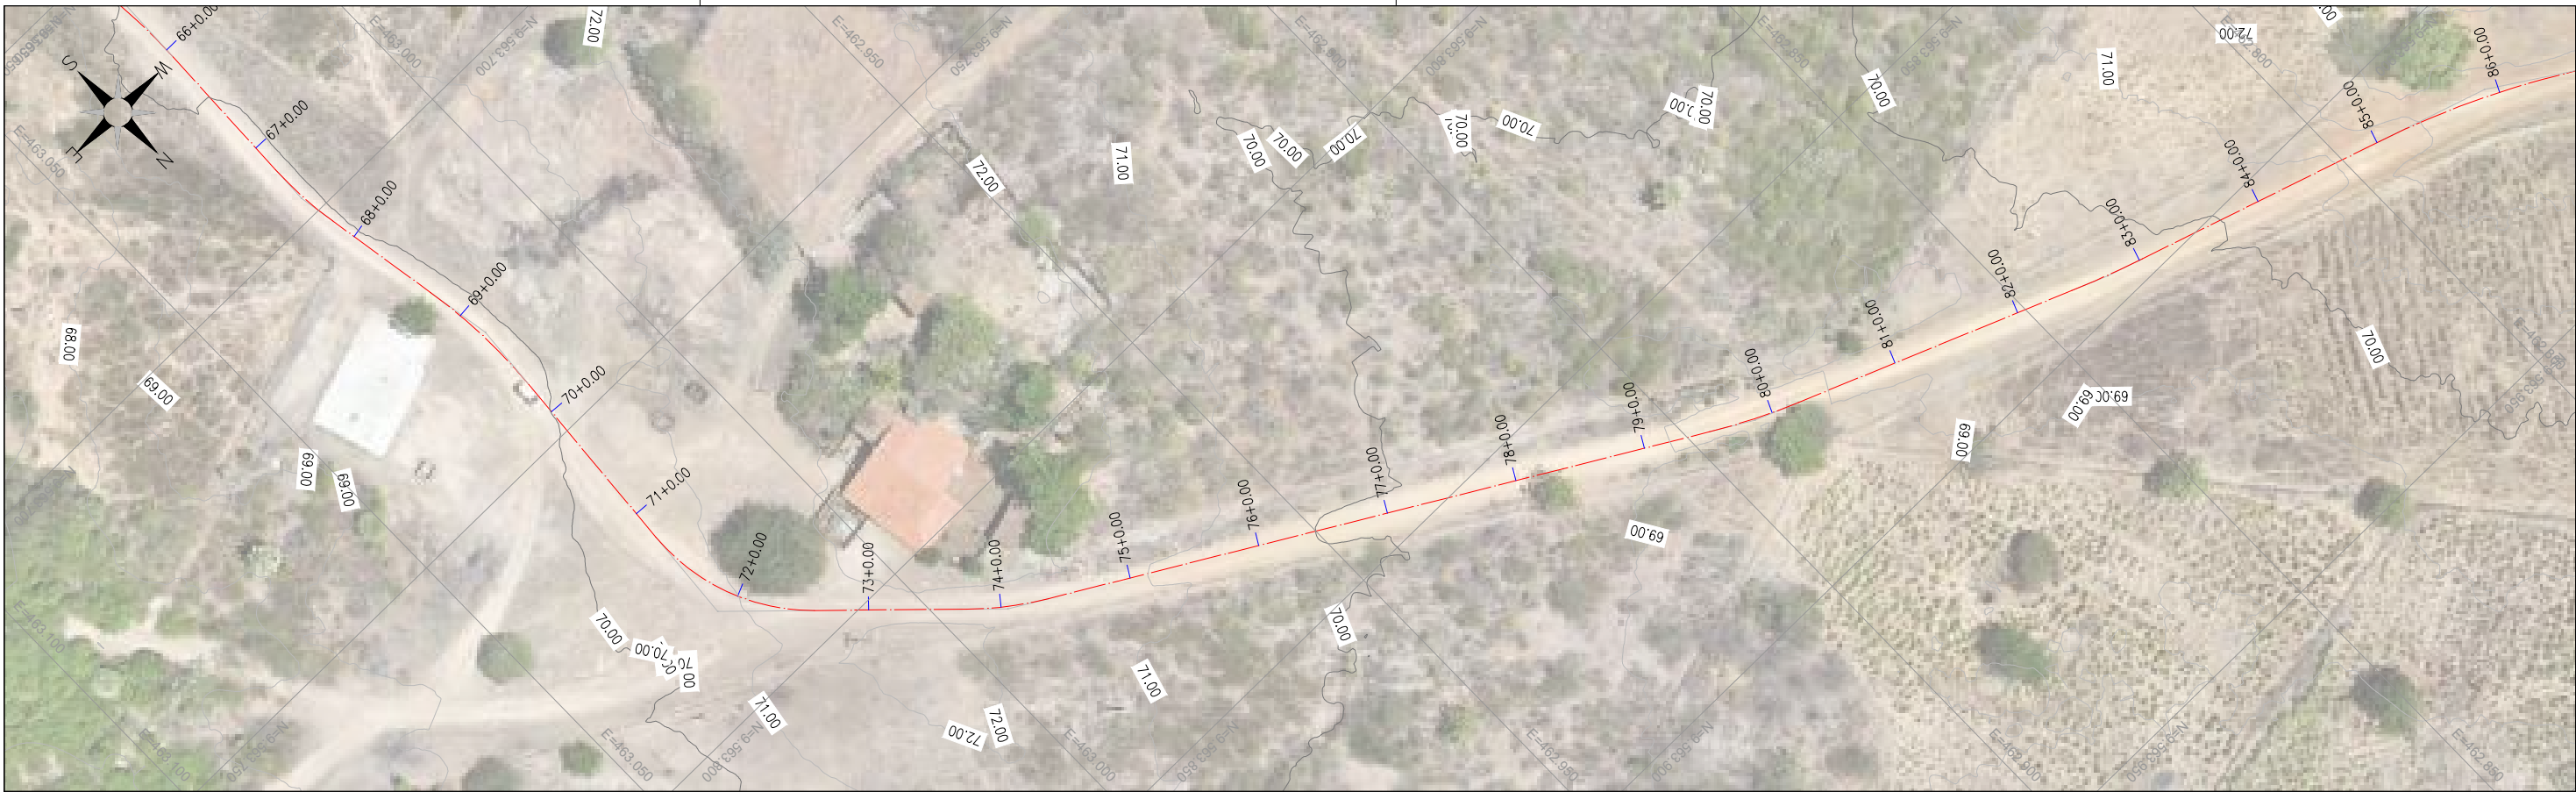

TRECHO 08

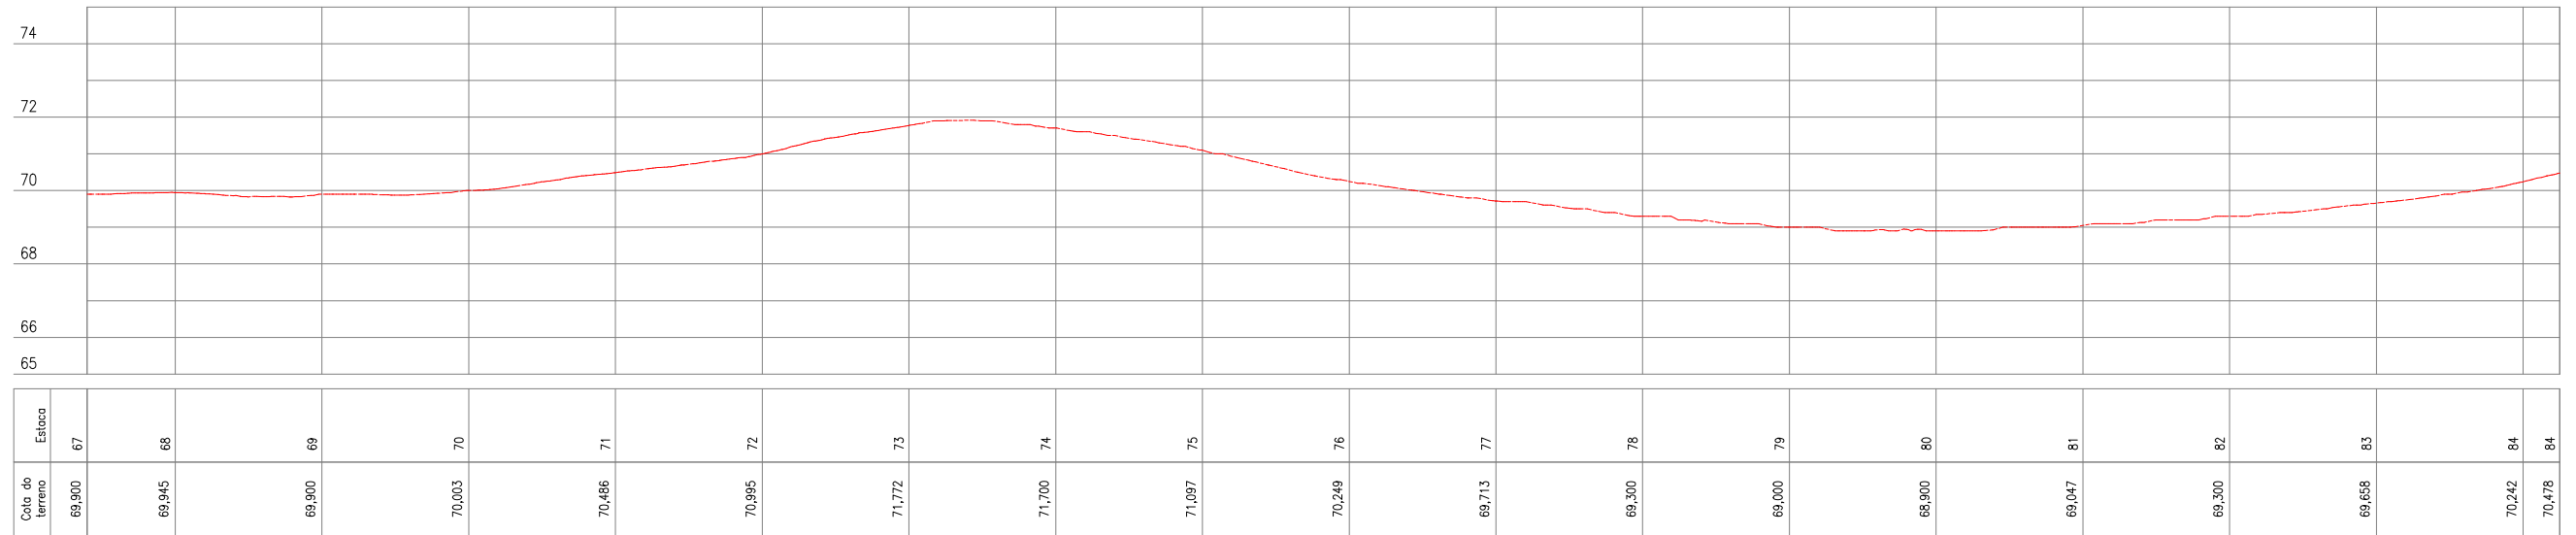

QUADRO TÉCNICO

COORDENADOR: CLAUDIO BARROS	CAU/CREA: 32193-CE
PRODUCT OWNER: ARTUR LIMA	CAU/CREA: 352222-CE
TECH LEADER: ARTUR LIMA	CAU/CREA: 352222-CE
RESP. TÉCNICO: CLÁUDIO BARROS	CAU/CREA: 32193-CE
DESENHISTA: CELMO JUNIOR	CAU/CREA: -



JOTA BARROS
PROJETOS E ASSESSORIA

Rua João Barbosa, 281, Maranguape, Fortaleza, Ceará
contato@jbarrosprojetos.com.br - (85) 2138.7366
www.jbarrosprojetos.com.br

FOLHA:
05/18

ARQUIVO:

QUADRO DE REVISÃO

REV.	DATA	DESCRIÇÃO	EMISSÃO	VERIFICAÇÃO	APROVAÇÃO
0	SET/2025	EMISSÃO INICIAL	EMANUEL	ARTUR LIMA	CLÁUDIO BARROS


ASSINATURAS

PROPRIETÁRIO
Artur Barros Lima
JOTA BARROS PROJETOS
Av. Dr. Carlos Sávio Lima
Engº Civil - CREA 185222-CE

RESPONSÁVEL TÉCNICO

DADOS

CLIENTE:	PREFEITURA MUNICIPAL DE APUIARÉS	
OBJETO:	ESTRADAS VICINAIS	ART/RRT: XXXX
ENDEREÇO:	TRECHO 08 - APUIARÉS - CE	DISCIPLINA: P. TOPOGRAFIA
FASE:	PROJETO BÁSICO	ESCALA: 1/1000
TÍTULO:	PROJETO TOPOGRÁFICO PLANTA E PERFIL	

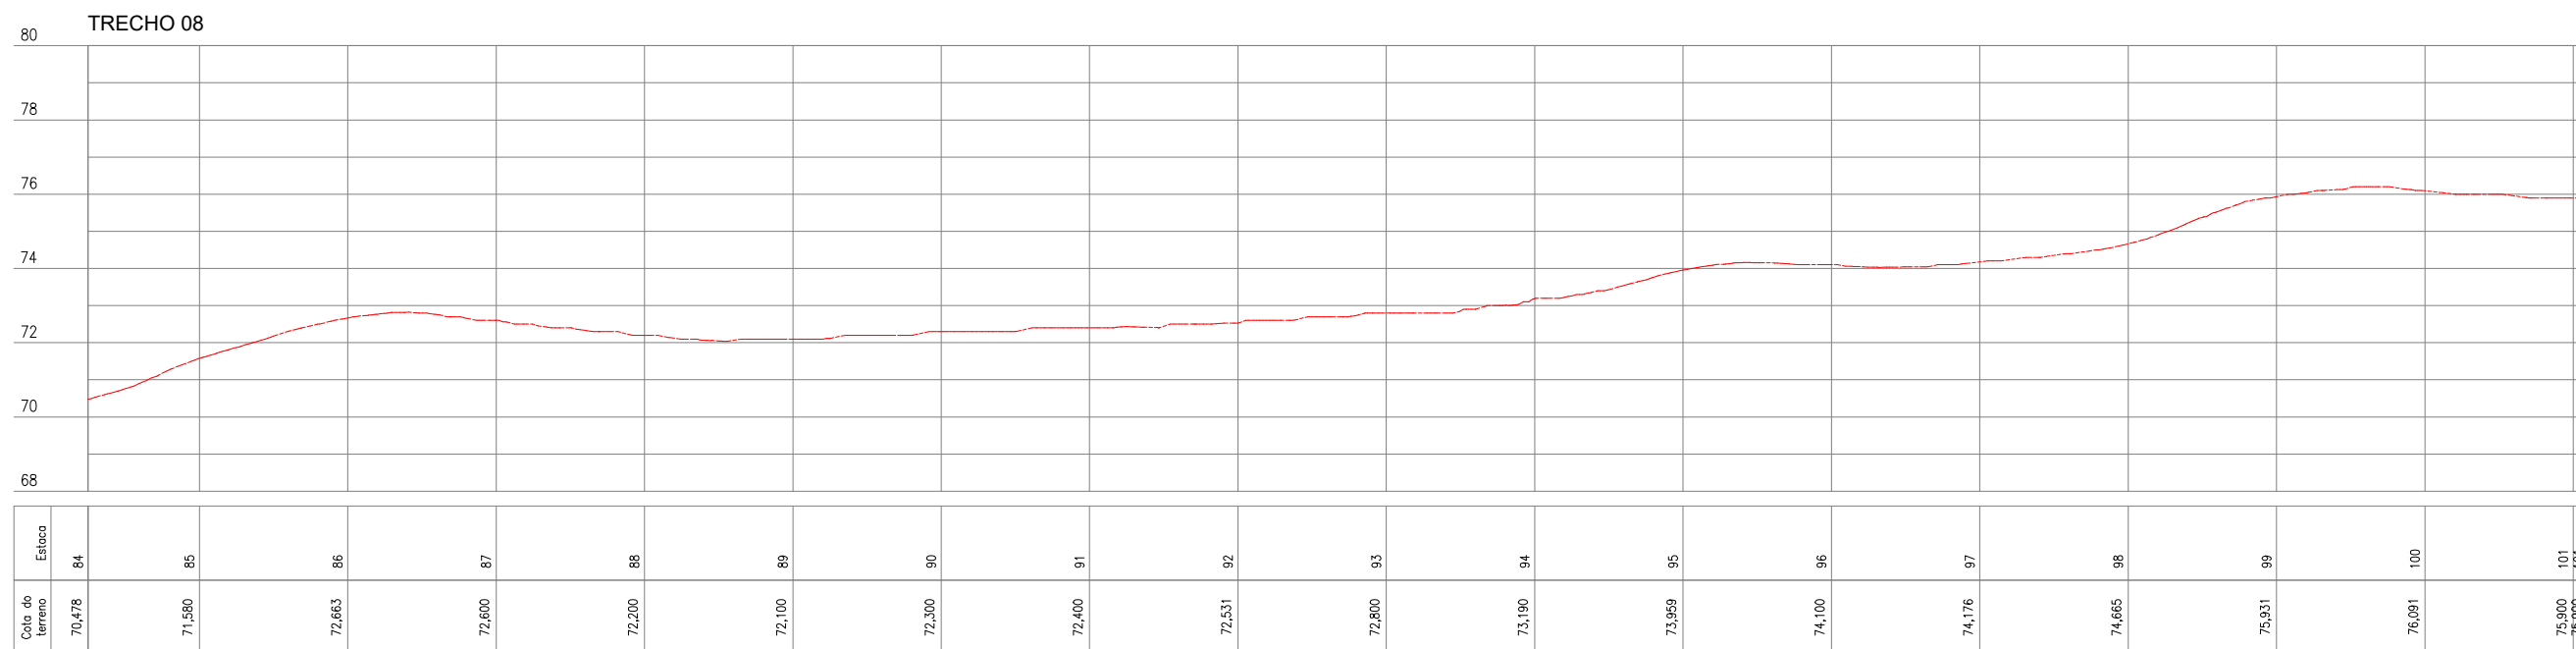

QUADRO TÉCNICO

COORDENADOR: CLAUDIO BARROS	CAU/CREA: 32193-CE
PRODUCT OWNER: ARTUR LIMA	CAU/CREA: 352222-CE
TECH LEADER: ARTUR LIMA	CAU/CREA: 352222-CE
RESP. TÉCNICO: CLÁUDIO BARROS	CAU/CREA: 32193-CE
DESENHISTA: CELMO JUNIOR	CAU/CREA: -



JOTA BARROS
PROJETOS E ASSessorIA

Rua João Barbosa, 281, Maranguape, Fortaleza, Ceará
contato@jbarrosprojetos.com.br - (85) 2138.7366
www.jbarrosprojetos.com.br

FOLHA:
06/18

ARQUIVO:

QUADRO DE REVISÃO


REV.	DATA	DESCRIÇÃO	EMISSÃO	VERIFICAÇÃO	APROVAÇÃO
0	SET/2025	EMISSÃO INICIAL	EMANUEL	ARTUR LIMA	CLÁUDIO BARROS

ASSINATURAS

PROPRIETÁRIO
Artur Barros
JOTA BARROS PROJETOS
Av. Dr. Carlos Sávio Lima
Engº Civil - CREA 182222-CE
RESPONSÁVEL TÉCNICO

DADOS

CLIENTE:	PREFEITURA MUNICIPAL DE APUIARÉS	
OBJETO:	ESTRADAS VICINAIS	ART/RRT: XXXX
ENDEREÇO:	TRECHO 08 - APUIARÉS - CE	DISCIPLINA: P. TOPOGRAFIA
FASE:	PROJETO BÁSICO	ESCALA: 1/1000
TÍTULO:	PROJETO TOPOGRÁFICO PLANTA E PERFIL	

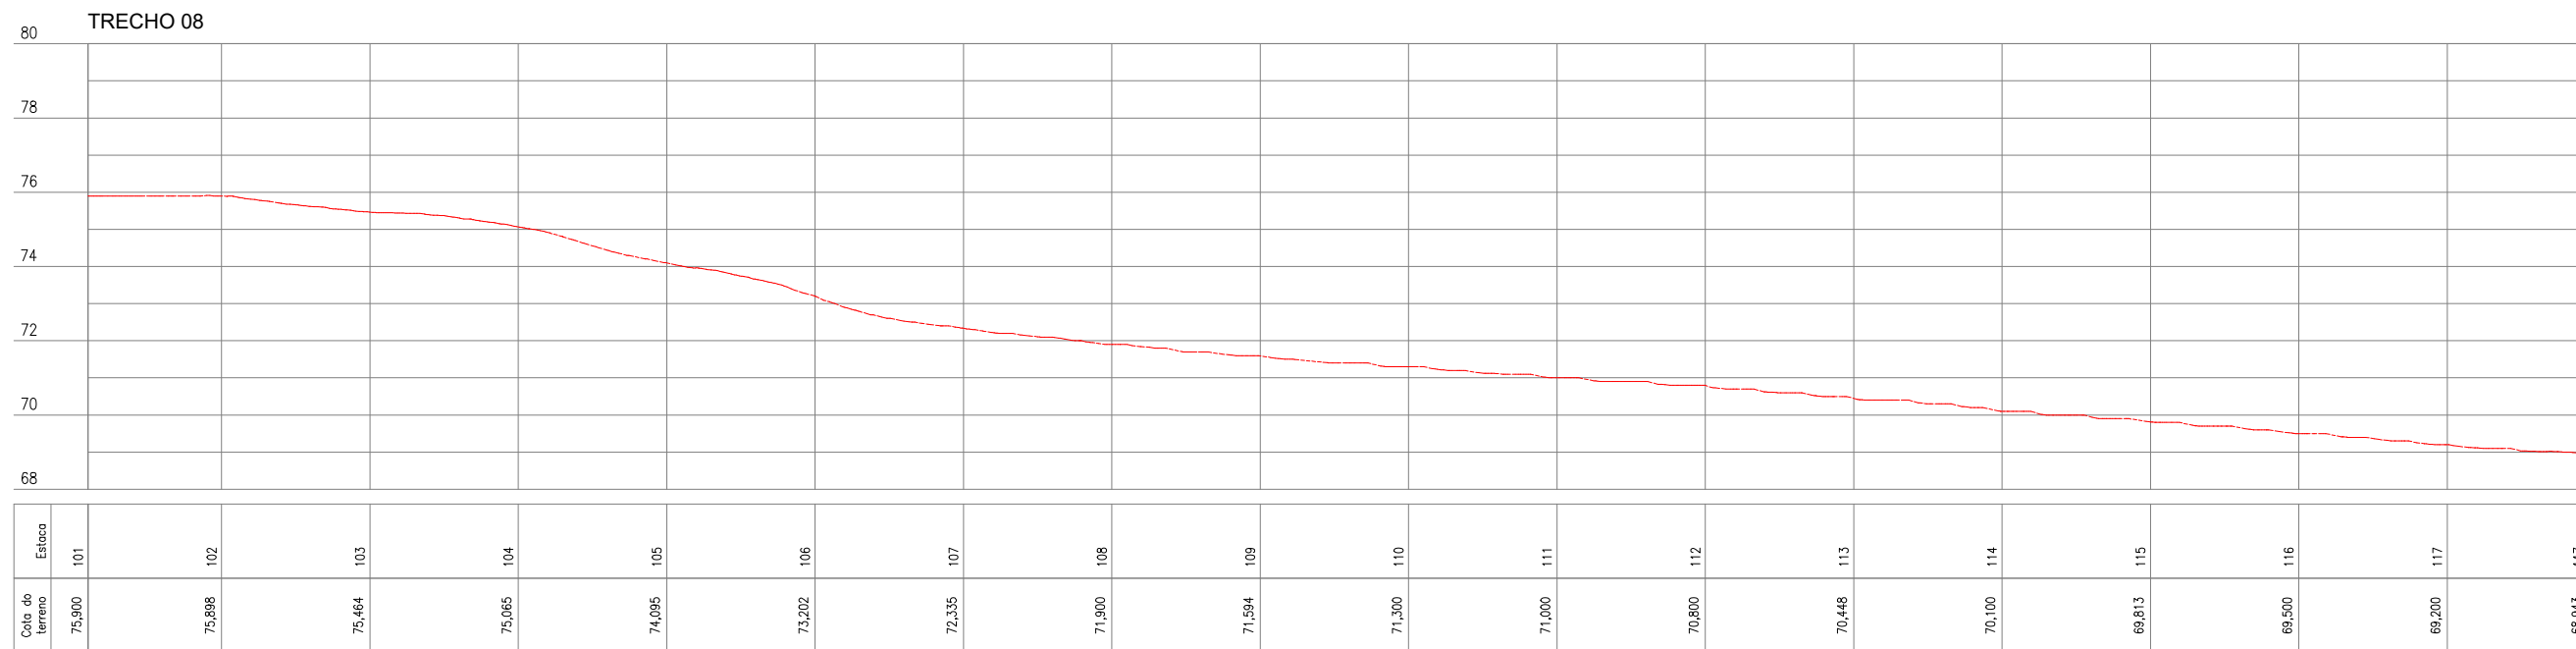

QUADRO TÉCNICO

COORDENADOR: CLAUDIO BARROS	CAU/CREA: 32193-CE
PRODUCT OWNER: ARTUR LIMA	CAU/CREA: 352222-CE
TECH LEADER: ARTUR LIMA	CAU/CREA: 352222-CE
RESP. TÉCNICO: CLÁUDIO BARROS	CAU/CREA: 32193-CE
DESENHISTA: CELMO JUNIOR	CAU/CREA: -



JOTA BARROS
PROJETOS E ASSessorIA

Rua João Barbosa, 281, Maranguape, Fortaleza, Ceará
contato@jbarrosprojetos.com.br - (85) 2138.7366
www.jbarrosprojetos.com.br

FOLHA:
07/18

ARQUIVO:

QUADRO DE REVISÃO

REV.	DATA	DESCRIÇÃO	EMISSÃO	VERIFICAÇÃO	APROVAÇÃO
0	SET/2025	EMISSÃO INICIAL	EMANUEL	ARTUR LIMA	CLÁUDIO BARROS


ASSINATURAS

PROPRIETÁRIO
Artur Barros Lima
JOTA BARROS PROJETOS
Av. Dr. Carlos Sávio Lima
Engº Civil - CREA 182222-CE

RESPONSÁVEL TÉCNICO

DADOS

CLIENTE:	PREFEITURA MUNICIPAL DE APUIARÉS	
OBJETO:	ESTRADAS VICINAIS	ART/RRT: XXXX
ENDEREÇO:	TRECHO 08 - APUIARÉS - CE	DISCIPLINA: P. TOPOGRAFIA
FASE:	PROJETO BÁSICO	ESCALA: 1/1000
TÍTULO:	PROJETO TOPOGRÁFICO PLANTA E PERFIL	

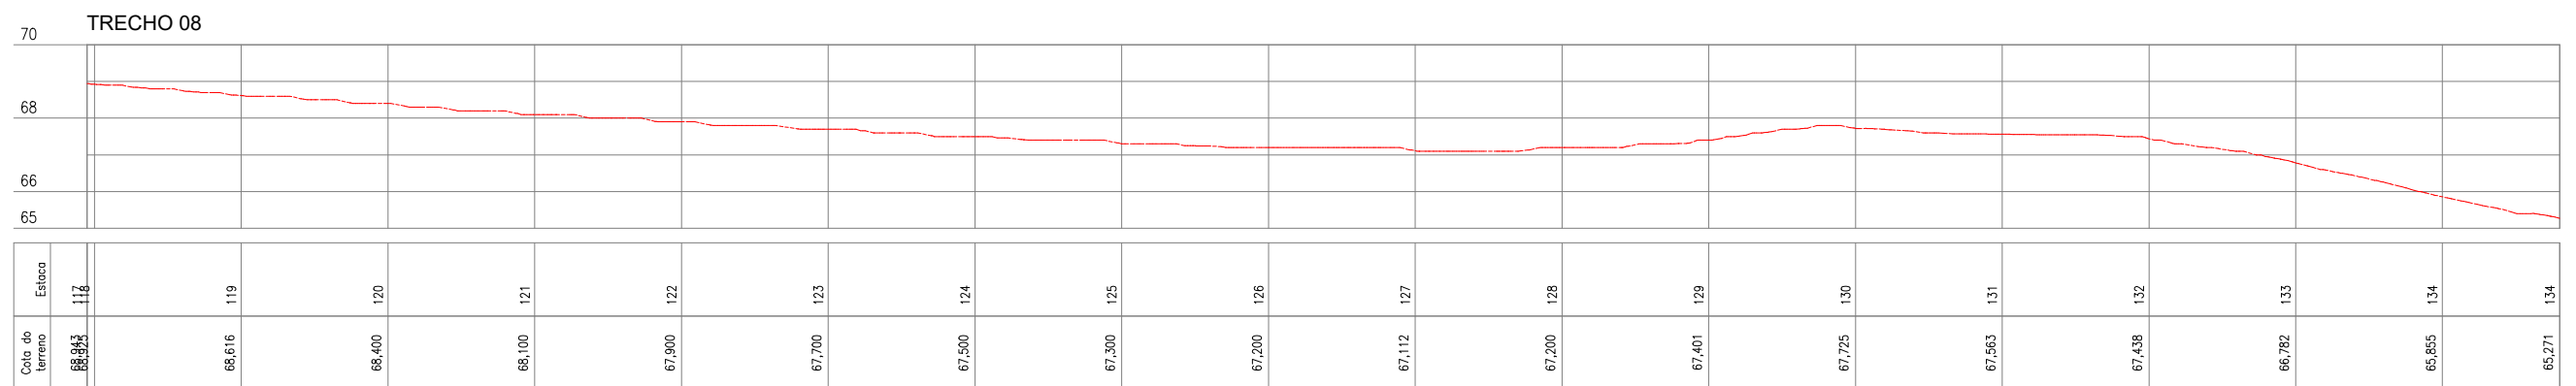

QUADRO TÉCNICO

COORDENADOR: CLAUDIO BARROS	CAU/CREA: 32193-CE
PRODUCT OWNER: ARTUR LIMA	CAU/CREA: 352222-CE
TECH LEADER: ARTUR LIMA	CAU/CREA: 352222-CE
RESP. TÉCNICO: CLÁUDIO BARROS	CAU/CREA: 32193-CE
DESENHISTA: CELMO JUNIOR	CAU/CREA: -



JOTA BARROS
PROJETOS E ASSESSORIA

Rua João Barbosa, 281, Maranguape, Fortaleza, Ceará
contato@jbarrosprojetos.com.br - (85) 2138.7366
www.jbarrosprojetos.com.br

FOLHA:
08/18

ARQUIVO:

QUADRO DE REVISÃO

REV.	DATA	DESCRIÇÃO	EMISSION	VERIFICATION	APPROVAL
0	SET/2025	EMISSION INICIAL	EMANUEL	ARTUR LIMA	CLÁUDIO BARROS


ASSINATURAS

PROPRIETÁRIO
Artur Barros Lima
JOTA BARROS PROJETOS
Av. Dr. Carlos Sávio Lima
Engº Civil - CREA 185222-1/CE

RESPONSÁVEL TÉCNICO

DADOS

CLIENTE:	PREFEITURA MUNICIPAL DE APUIARÉS	
OBJETO:	ESTRADAS VICINAIS	ART/RRT: XXXX
ENDEREÇO:	TRECHO 08 - APUIARÉS - CE	DISCIPLINA: P. TOPOGRAFIA
FASE:	PROJETO BÁSICO	ESCALA: 1/1000
TÍTULO:	PROJETO TOPOGRÁFICO PLANTA E PERFIL	

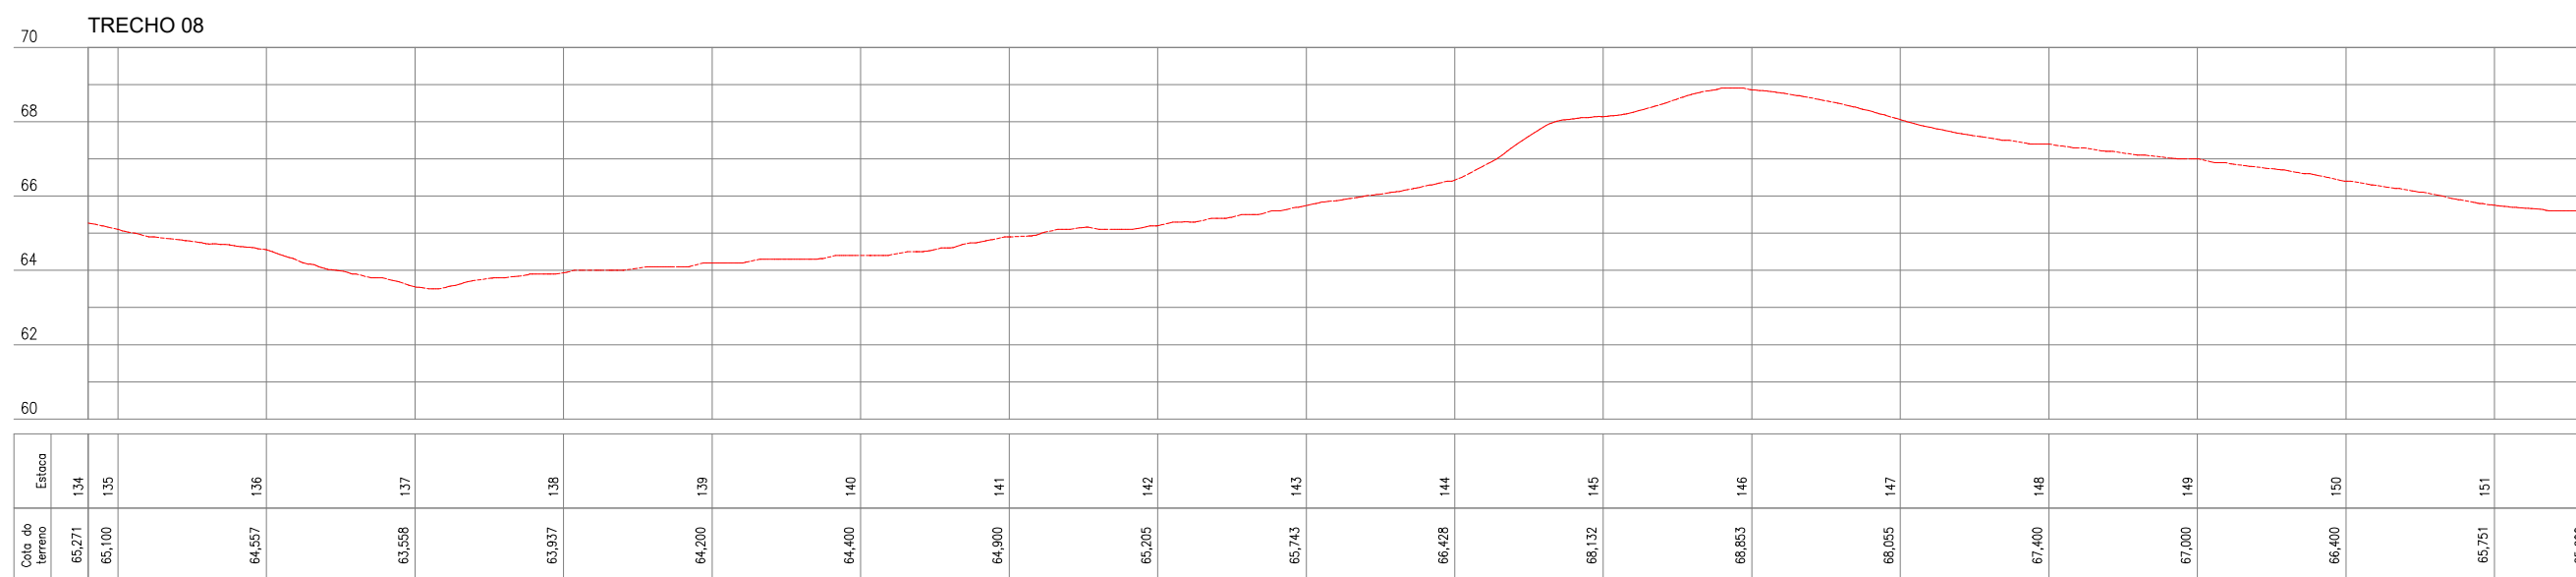

QUADRO TÉCNICO

COORDENADOR: CLAUDIO BARROS	CAU/CREA: 32193-CE
PRODUCT OWNER: ARTUR LIMA	CAU/CREA: 352222-CE
TECH LEADER: ARTUR LIMA	CAU/CREA: 352222-CE
RESP. TÉCNICO: CLÁUDIO BARROS	CAU/CREA: 32193-CE
DESENHISTA: CELMO JUNIOR	CAU/CREA: -



Rua João Barbosa, 281, Maranguape, Fortaleza, Ceará
contato@jbarrosprojetos.com.br - (85) 2138.7366
www.jbarrosprojetos.com.br

FOLHA:
09/18

ARQUIVO:

QUADRO DE REVISÃO

REV.	DATA	DESCRIÇÃO	EMISSÃO	VERIFICAÇÃO	APROVAÇÃO
0	SET/2025	EMISSÃO INICIAL	EMANUEL	ARTUR LIMA	CLÁUDIO BARROS


ASSINATURAS

PROPRIETÁRIO
Artur LIMA
JOTA BARROS PROJETOS
Av. Dr. Antônio Sávio Lima
Engº Civil - CREA 185222-CE

RESPONSÁVEL TÉCNICO

DADOS

CLIENTE:	PREFEITURA MUNICIPAL DE APUIARÉS	
OBJETO:	ESTRADAS VICINAIS	ART/RRT: XXXX
ENDEREÇO:	TRECHO 08 - APUIARÉS - CE	DISCIPLINA: P. TOPOGRAFIA
FASE:	PROJETO BÁSICO	ESCALA: 1/1000
TÍTULO:	PROJETO TOPOGRÁFICO PLANTA E PERFIL	

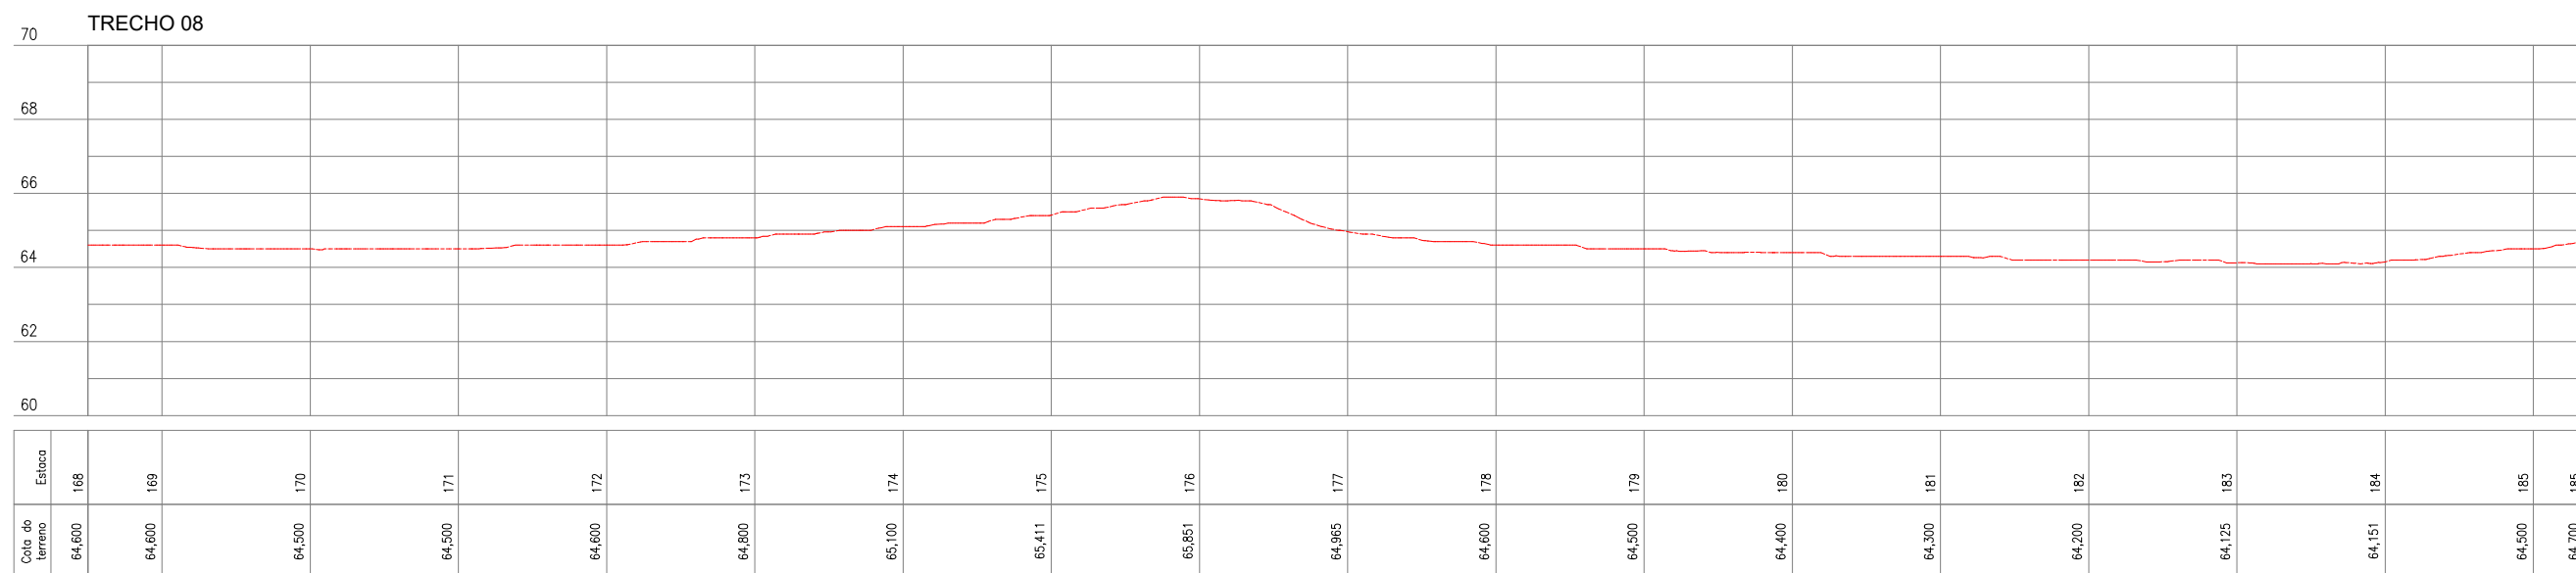

QUADRO TÉCNICO

COORDENADOR: CLAUDIO BARROS	CAU/CREA: 32193-CE
PRODUCT OWNER: ARTUR LIMA	CAU/CREA: 352222-CE
TECH LEADER: ARTUR LIMA	CAU/CREA: 352222-CE
RESP. TÉCNICO: CLÁUDIO BARROS	CAU/CREA: 32193-CE
DESENHISTA: CELMO JUNIOR	CAU/CREA: -



Rua João Barbosa, 281, Maranguape, Fortaleza, Ceará
contato@jbarrosprojetos.com.br - (85) 2138.7366
www.jbarrosprojetos.com.br

FOLHA:
11/18

ARQUIVO:

QUADRO DE REVISÃO

REV.	DATA	DESCRIÇÃO	EMISSÃO	VERIFICAÇÃO	APROVAÇÃO
0	SET/2025	EMISSÃO INICIAL	EMANUEL	ARTUR LIMA	CLÁUDIO BARROS

ASSINATURAS

PROPRIETÁRIO
Artur Barros Lima
JOTA BARROS PROJETOS
Av. Dr. Carlos Sávio Lima
Engº Civil - CREA 182222-CE


RESPONSÁVEL TÉCNICO

DADOS

CLIENTE:	PREFEITURA MUNICIPAL DE APUIARÉS	
OBJETO:	ESTRADAS VICINAIS	ART/RRT: XXXX
ENDEREÇO:	TRECHO 08 - APUIARÉS - CE	DISCIPLINA: P. TOPOGRAFIA
FASE:	PROJETO BÁSICO	ESCALA: 1/1000
TÍTULO:	PROJETO TOPOGRÁFICO PLANTA E PERFIL	



TRECHO 08

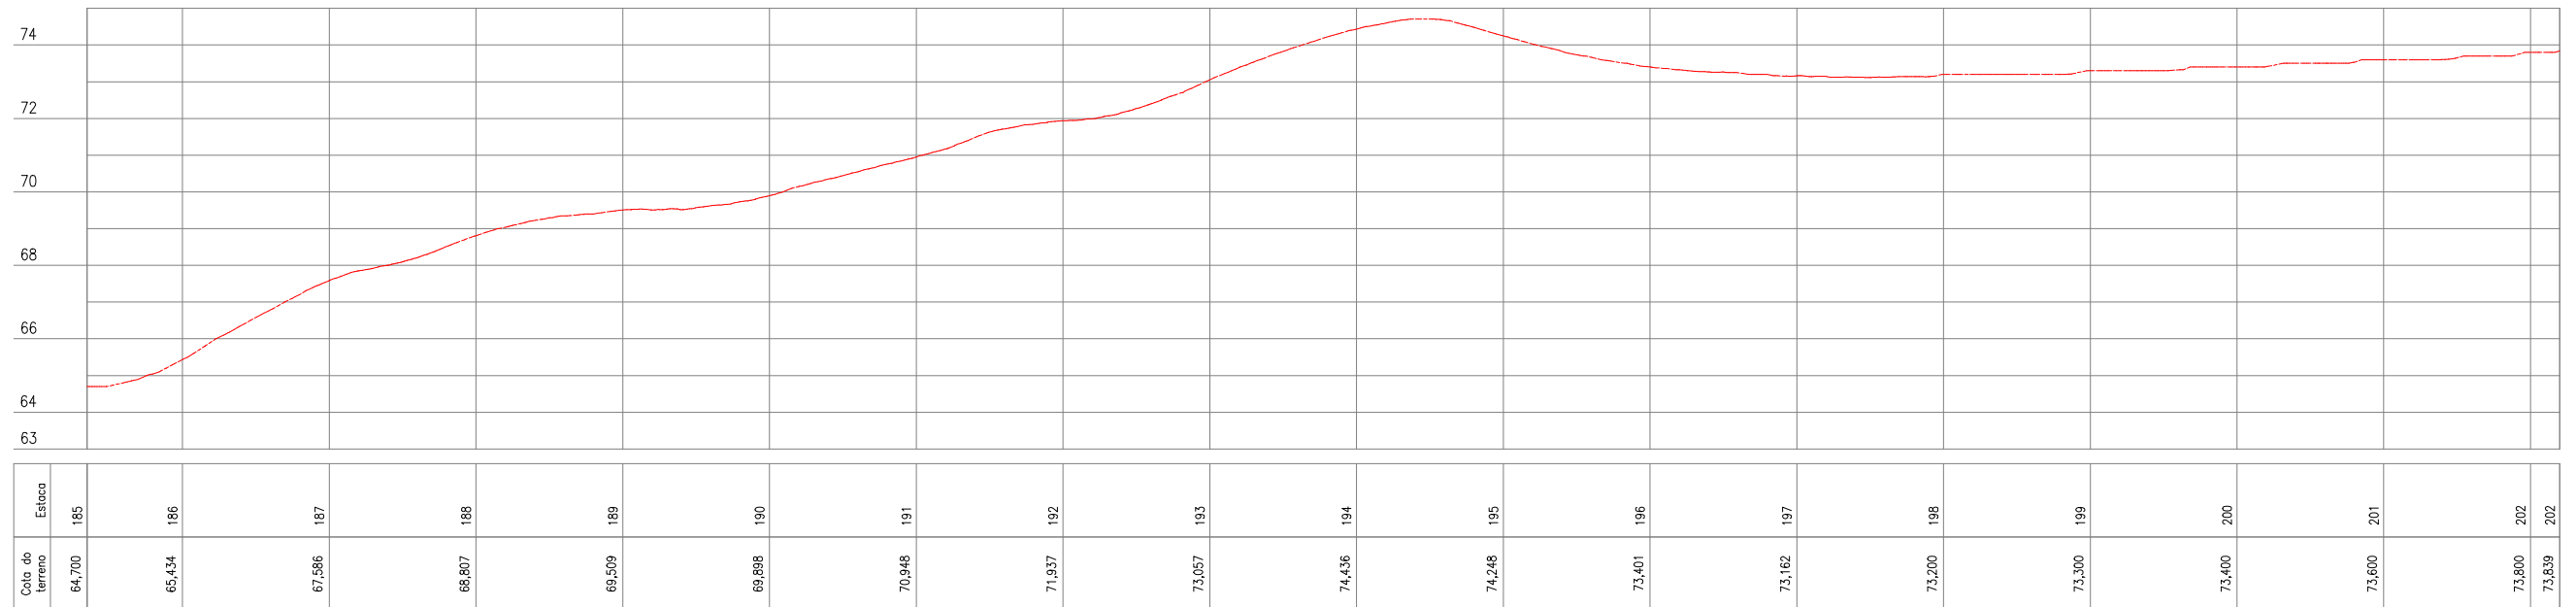

QUADRO TÉCNICO

COORDENADOR: CLAUDIO BARROS	CAU/CREA: 32193-CE
PRODUCT OWNER: ARTUR LIMA	CAU/CREA: 352222-CE
TECH LEADER: ARTUR LIMA	CAU/CREA: 352222-CE
RESP. TÉCNICO: CLÁUDIO BARROS	CAU/CREA: 32193-CE
DESENHISTA: CELMO JUNIOR	CAU/CREA: -



JOTA BARROS
PROJETOS E ASSessorIA

Rua João Barbosa, 281, Maranguape, Fortaleza, Ceará
contato@jbarrosprojetos.com.br - (85) 2138.7366
www.jbarrosprojetos.com.br

FOLHA:
12/18

ARQUIVO:

QUADRO DE REVISÃO

REV.	DATA	DESCRIÇÃO	EMISSION	VERIFICACAO	APROVACAO
0	SET/2025	EMISSION INICIAL	EMANUEL	ARTUR LIMA	CLÁUDIO BARROS


ASSINATURAS

PROPRIETÁRIO
Artur Barros
JOTA BARROS PROJETOS
Av. Dr. Carlos Sávio Lima
Engº Civil - CREA 185222-CE


RESPONSÁVEL TÉCNICO

DADOS

CLIENTE:	PREFEITURA MUNICIPAL DE APUIARÉS	
OBJETO:	ESTRADAS VICINAIS	ART/RRT: XXXX
ENDEREÇO:	TRECHO 08 - APUIARÉS - CE	DISCIPLINA: P. TOPOGRAFIA
FASE:	PROJETO BÁSICO	ESCALA: 1/1000
TÍTULO:	PROJETO TOPOGRÁFICO PLANTA E PERFIL	

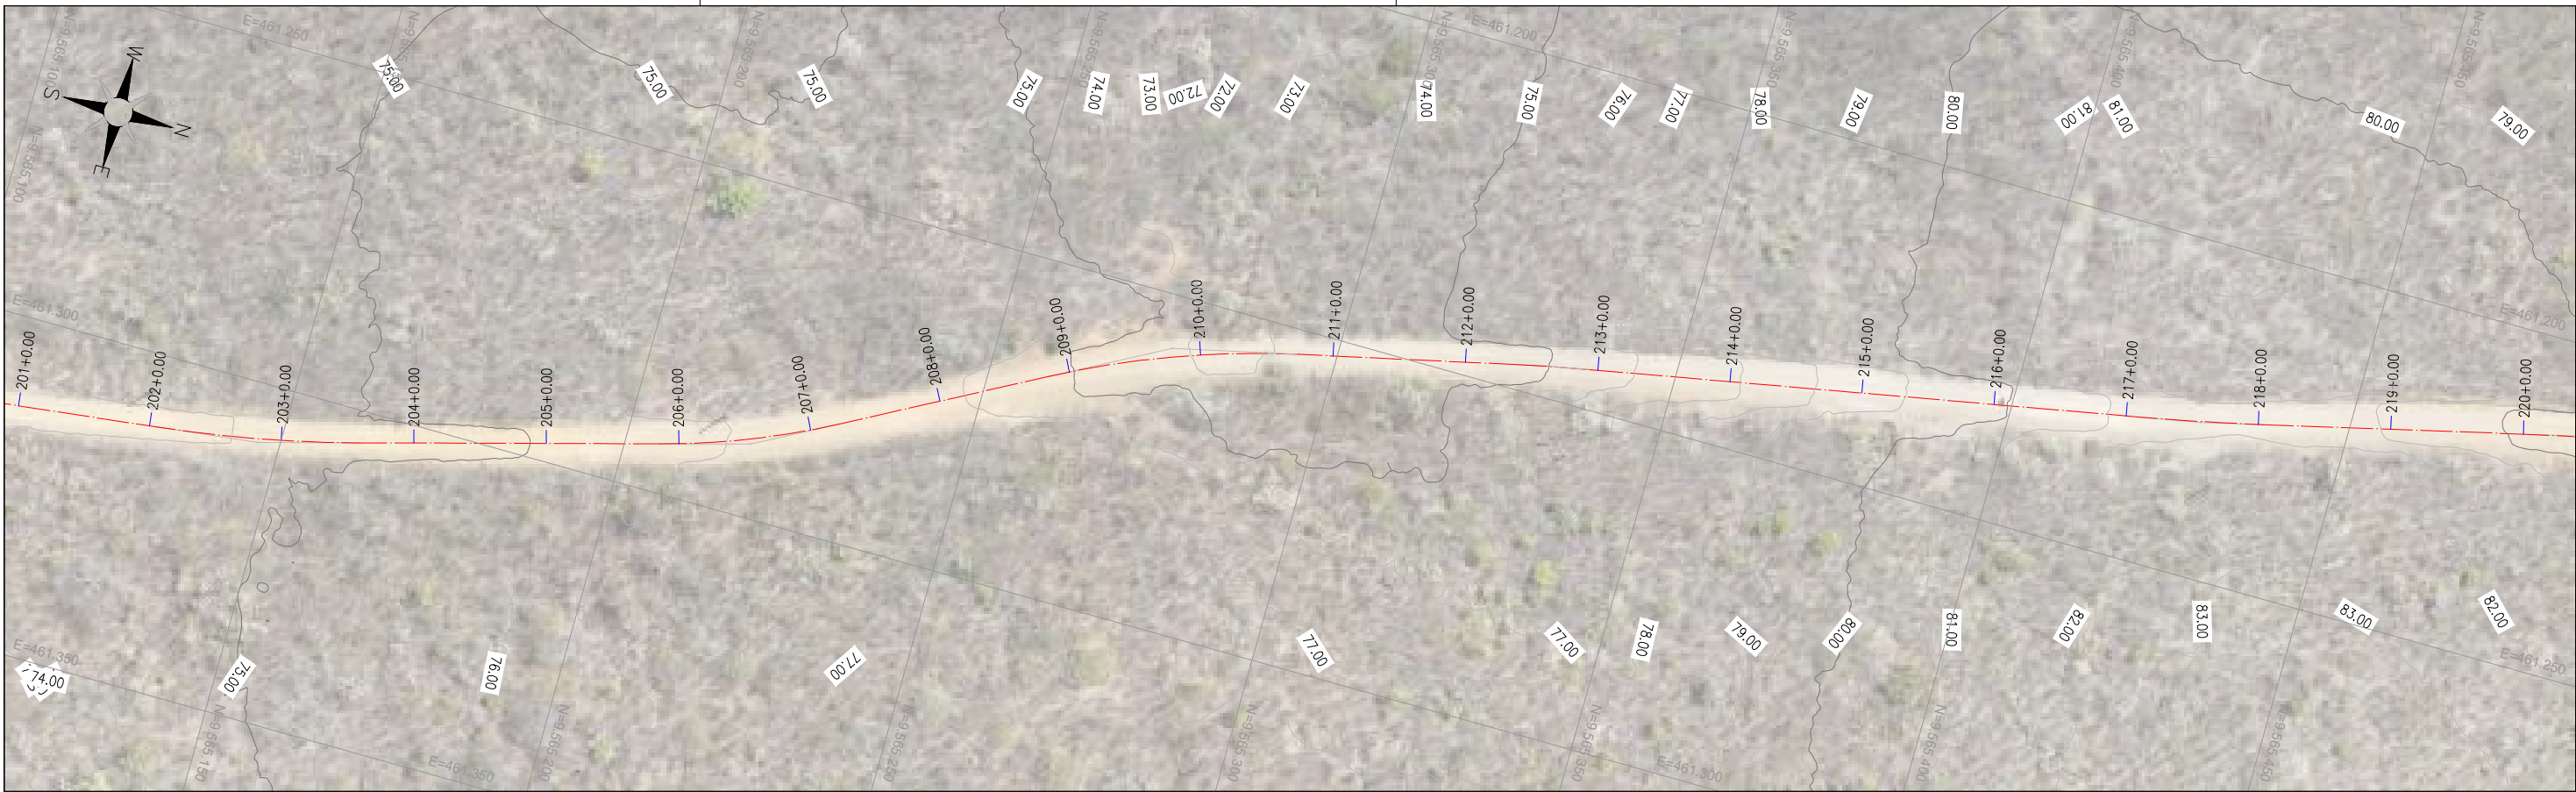

TRECHO 08

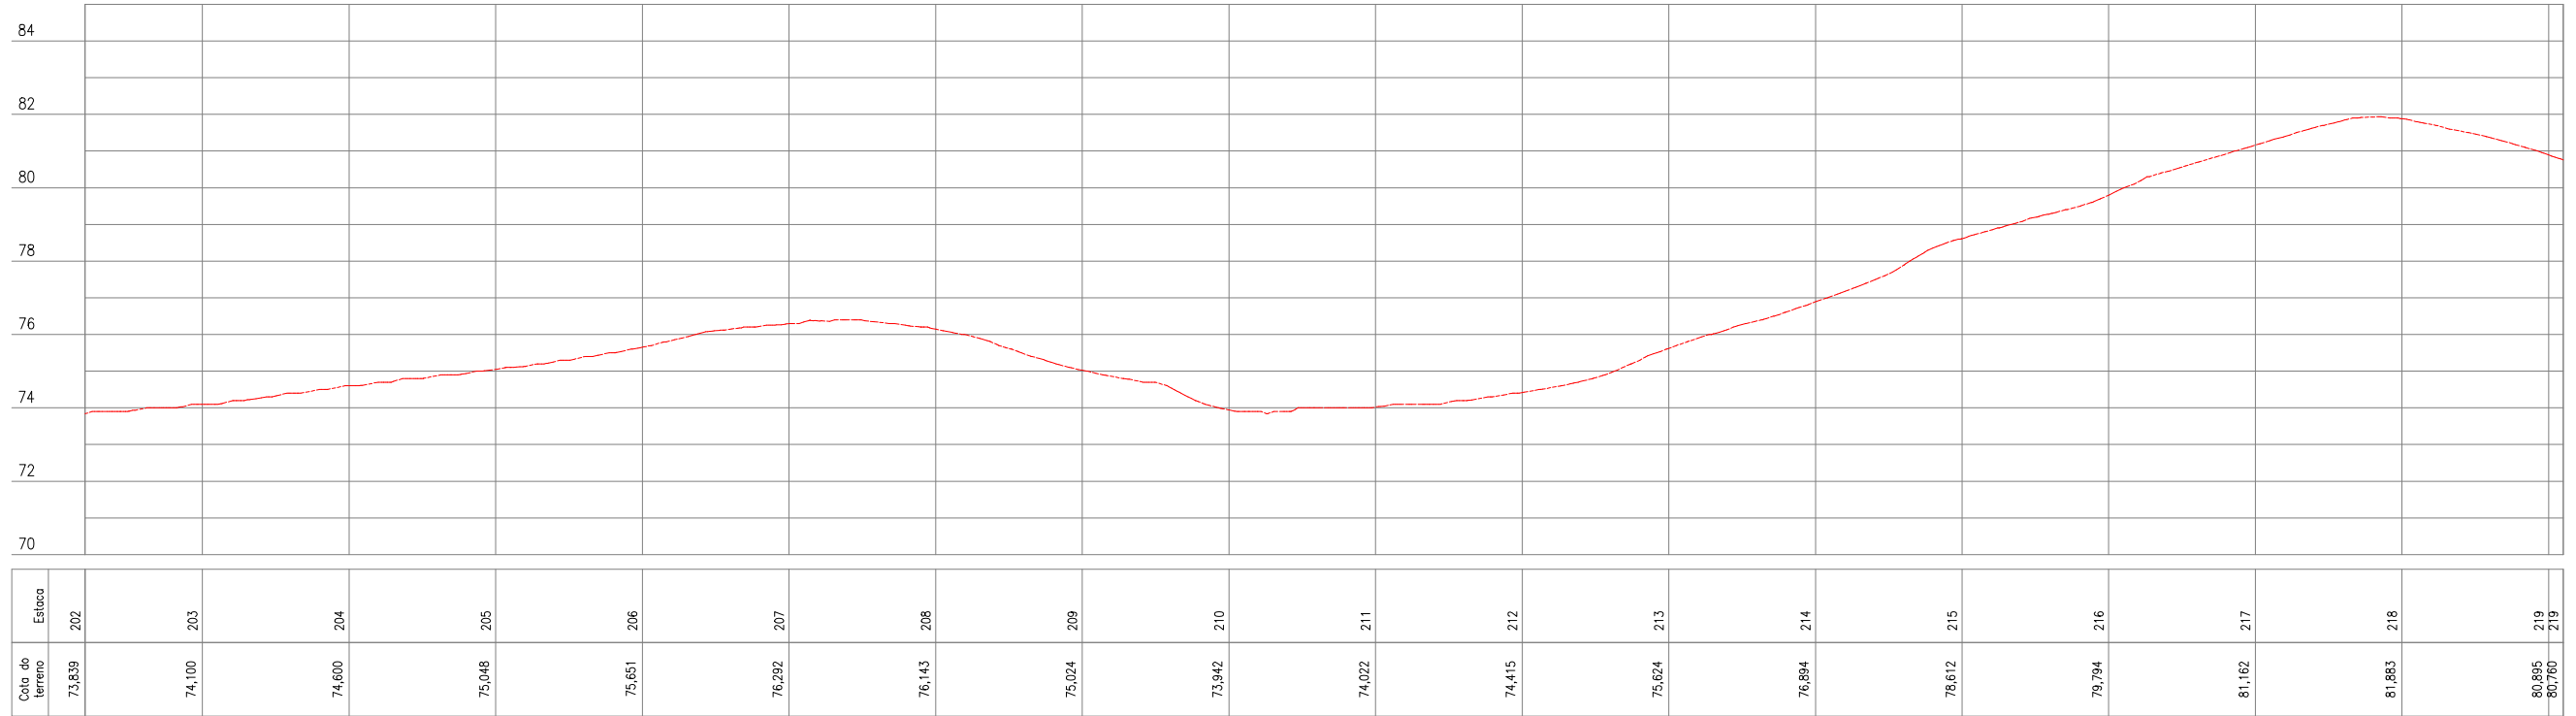

QUADRO TÉCNICO

COORDENADOR: CLAUDIO BARROS	CAU/CREA: 32193-CE
PRODUCT OWNER: ARTUR LIMA	CAU/CREA: 352222-CE
TECH LEADER: ARTUR LIMA	CAU/CREA: 352222-CE
RESP. TÉCNICO: CLÁUDIO BARROS	CAU/CREA: 32193-CE
DESENHISTA: CELMO JUNIOR	CAU/CREA: -



JOTA BARROS
PROJETOS E ASSessorIA

Rua João Barbosa, 281, Maranguape, Fortaleza, Ceará
contato@jbarrosprojetos.com.br - (85) 2138.7366
www.jbarrosprojetos.com.br

FOLHA:
13/18

ARQUIVO:

QUADRO DE REVISÃO

REV.	DATA	DESCRIÇÃO	EMISSÃO	VERIFICAÇÃO	APROVAÇÃO
0	SET/2025	EMISSÃO INICIAL	EMANUEL	ARTUR LIMA	CLÁUDIO BARROS

ASSINATURAS

PROPRIETÁRIO
Artur Barros
JOTA BARROS PROJETOS
Av. Dr. Carlos Sávio Lima
Engº Civil - CREA 182222-CE


RESPONSÁVEL TÉCNICO

DADOS

CLIENTE:	PREFEITURA MUNICIPAL DE APUIARÉS	
OBJETO:	ESTRADAS VICINAIS	ART/RRT: XXXX
ENDEREÇO:	TRECHO 08 - APUIARÉS - CE	DISCIPLINA: P. TOPOGRAFIA
FASE:	PROJETO BÁSICO	ESCALA: 1/1000
TÍTULO:	PROJETO TOPOGRÁFICO PLANTA E PERFIL	



TRECHO 08

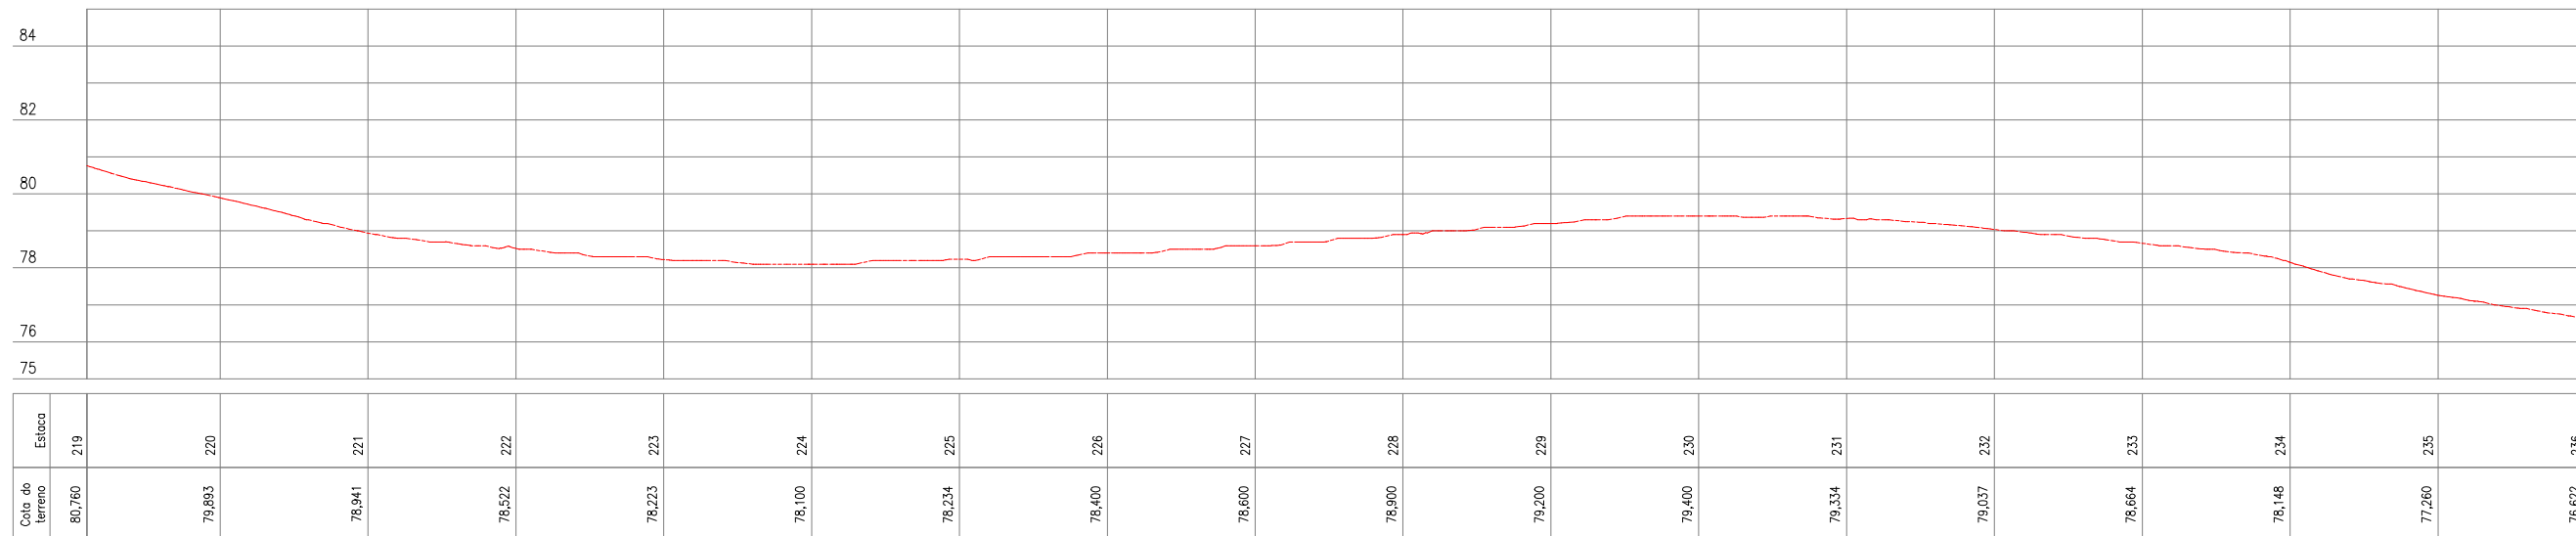

QUADRO TÉCNICO

COORDENADOR: CLAUDIO BARROS	CAU/CREA: 32193-CE
PRODUCT OWNER: ARTUR LIMA	CAU/CREA: 352222-CE
TECH LEADER: ARTUR LIMA	CAU/CREA: 352222-CE
RESP. TÉCNICO: CLÁUDIO BARROS	CAU/CREA: 32193-CE
DESENHISTA: CELMO JUNIOR	CAU/CREA: -



Rua João Barbosa, 281, Maranguape, Fortaleza, Ceará
contato@jbarrosprojetos.com.br - (85) 2138.7366
www.jbarrosprojetos.com.br

FOLHA:
14/18

ARQUIVO:

QUADRO DE REVISÃO

REV.	DATA	DESCRIÇÃO	EMISSÃO	VERIFICAÇÃO	APROVAÇÃO
0	SET/2025	EMISSÃO INICIAL	EMANUEL	ARTUR LIMA	CLÁUDIO BARROS


ASSINATURAS

PROPRIETÁRIO

 JOTA BARROS PROJETOS
 Av. Dr. Carlos Sávio Lima
 Engº Civil - CREA 185222-CE
 RESPONSÁVEL TÉCNICO

DADOS

CLIENTE:	PREFEITURA MUNICIPAL DE APUIARÉS	
OBJETO:	ESTRADAS VICINAIS	ART/RRT: XXXX
ENDEREÇO:	TRECHO 08 - APUIARÉS - CE	DISCIPLINA: P. TOPOGRAFIA
FASE:	PROJETO BÁSICO	
TÍTULO:	PROJETO TOPOGRÁFICO PLANTA E PERFIL	ESCALA: 1/1000

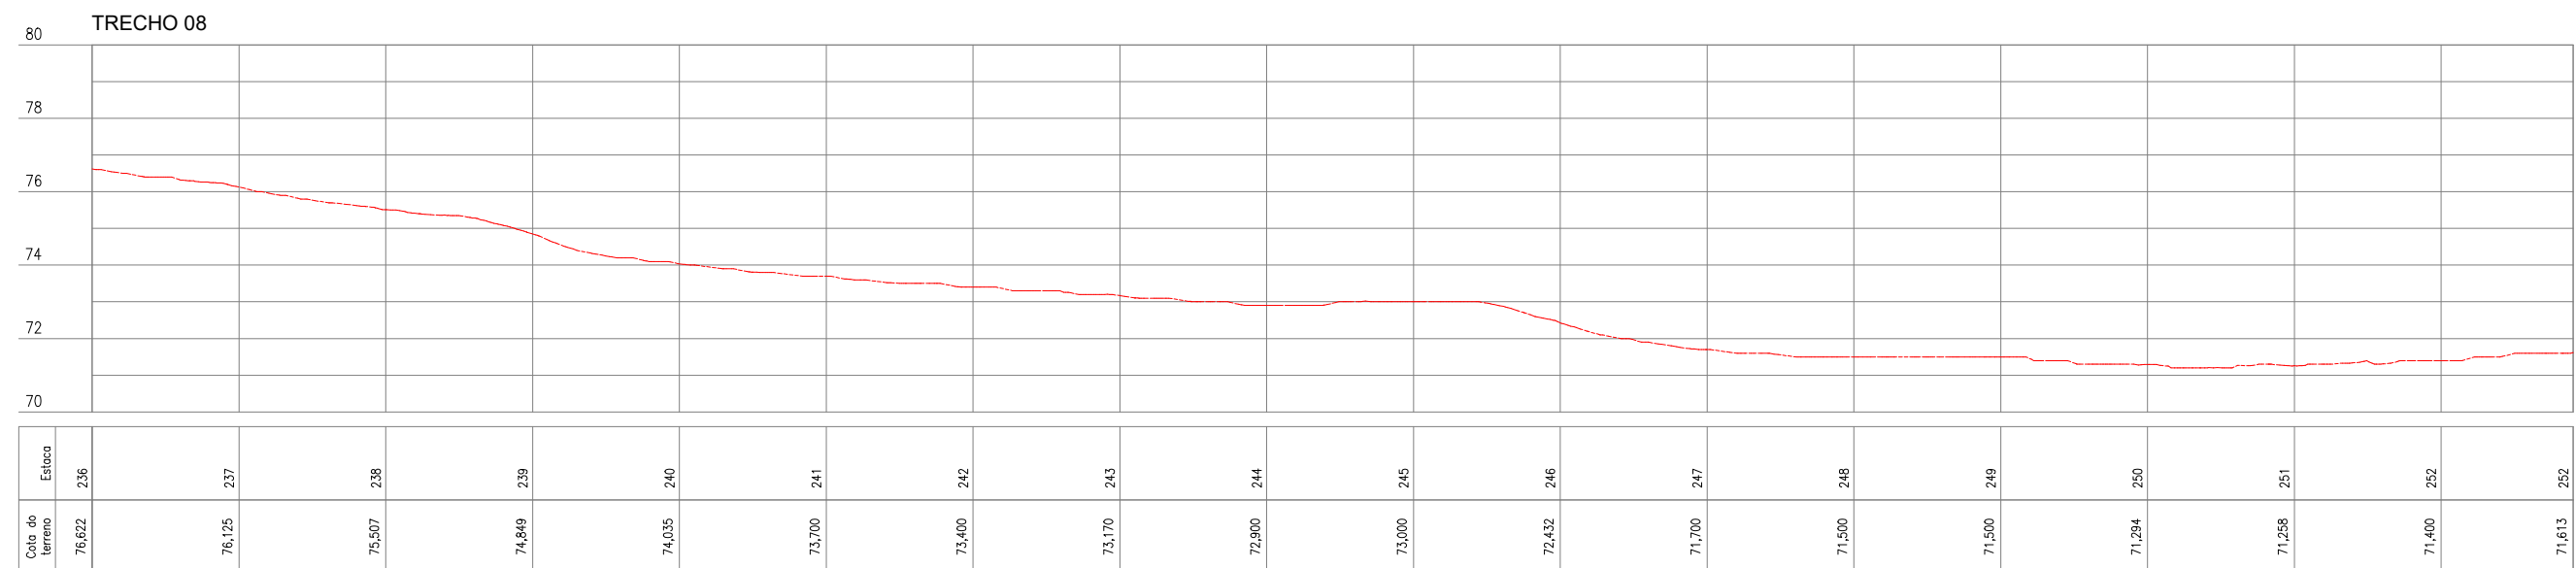

QUADRO TÉCNICO

COORDENADOR: CLAUDIO BARROS	CAU/CREA: 32193-CE
PRODUCT OWNER: ARTUR LIMA	CAU/CREA: 352222-CE
TECH LEADER: ARTUR LIMA	CAU/CREA: 352222-CE
RESP. TÉCNICO: CLÁUDIO BARROS	CAU/CREA: 32193-CE
DESENHISTA: CELMO JUNIOR	CAU/CREA: -



JOTA BARROS
PROJETOS E ACESSORIA

Rua João Barbosa, 281, Maranguape, Fortaleza, Ceará
contato@jbarrosprojetos.com.br - (85) 2138.7366
www.jbarrosprojetos.com.br

FOLHA:
15/18

ARQUIVO:

QUADRO DE REVISÃO

REV.	DATA	DESCRIÇÃO	EMISSION	VERIFICACAO	APROVACAO
0	SET/2025	EMISSION INICIAL	EMANUEL	ARTUR LIMA	CLÁUDIO BARROS

ASSINATURAS

PROPRIETÁRIO

Artur Barros Lima
JOTA BARROS PROJETOS
Av. Dr. Carlos Sávio Lima
Engº Civil - CREA 185222-CE


RESPONSÁVEL TÉCNICO

DADOS

CLIENTE:	PREFEITURA MUNICIPAL DE APUIARÉS	
OBJETO:	ESTRADAS VICINAIS	ART/RRT: XXXX
ENDEREÇO:	TRECHO 08 - APUIARÉS - CE	DISCIPLINA: P. TOPOGRAFIA
FASE:	PROJETO BÁSICO	ESCALA: 1/1000
TÍTULO:	PROJETO TOPOGRÁFICO PLANTA E PERFIL	



TRECHO 08

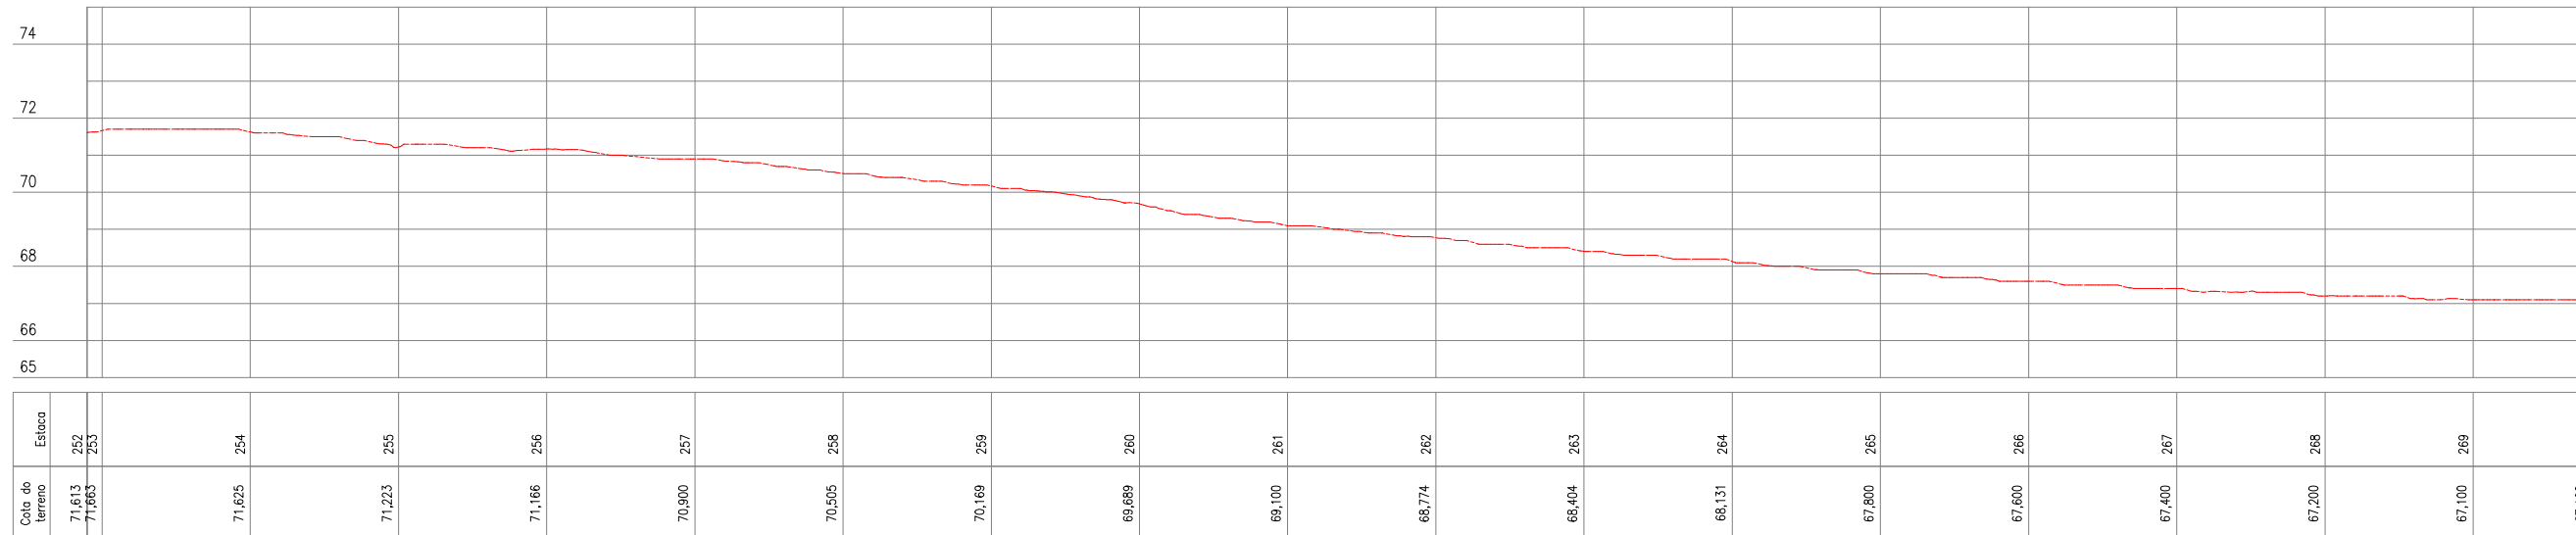

QUADRO TÉCNICO

COORDENADOR: CLAUDIO BARROS	CAU/CREA: 32193-CE
PRODUCT OWNER: ARTUR LIMA	CAU/CREA: 352222-CE
TECH LEADER: ARTUR LIMA	CAU/CREA: 352222-CE
RESP. TÉCNICO: CLÁUDIO BARROS	CAU/CREA: 32193-CE
DESENHISTA: CELMO JUNIOR	CAU/CREA: -



JOTA BARROS
PROJETOS E ASSESSORIA

Rua João Barbosa, 281, Maranguape, Fortaleza, Ceará
contato@jbarrosprojetos.com.br - (85) 2138.7366
www.jbarrosprojetos.com.br

FOLHA:
16/18

ARQUIVO:

QUADRO DE REVISÃO

0	SET/2025	EMISSÃO INICIAL	EMANUEL	ARTUR LIMA	CLÁUDIO BARROS
REV.	DATA	DESCRIÇÃO	EMISSÃO	VERIFICAÇÃO	APROVAÇÃO


ASSINATURAS

PROPRIETÁRIO
Artur Barros
JOTA BARROS PROJETOS
Av. Celso de Mello, 1000 - Jd. São Luís
Engº Civil - CREA: 152222-CE

RESPONSÁVEL TÉCNICO

DADOS


CLIENTE:	PREFEITURA MUNICIPAL DE APUIARÉS	
OBJETO:	ESTRADAS VICINAIS	ART/RRT: XXXX
ENDEREÇO:	TRECHO 08 - APUIARÉS - CE	DISCIPLINA: P. TOPOGRAFIA
FASE:	PROJETO BÁSICO	ESCALA: 1/1000
TÍTULO:	PROJETO TOPOGRÁFICO PLANTA E PERFIL	

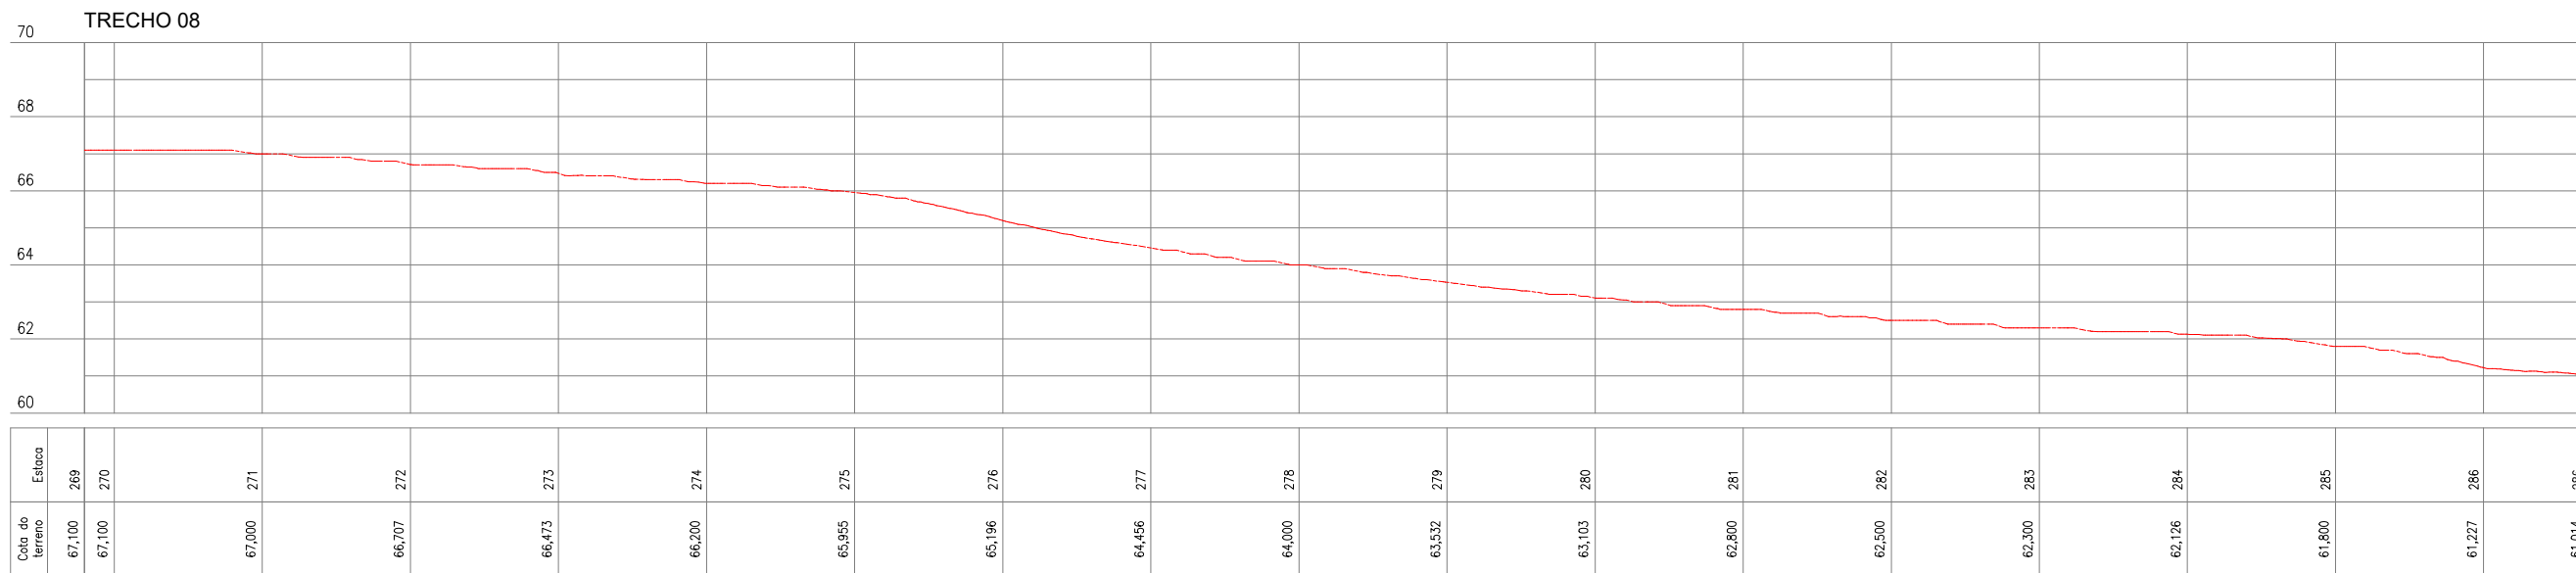

QUADRO TÉCNICO COORDENADOR: CLAUDIO BARROS CAU/CREA: 32193-CE PRODUCT OWNER: ARTUR LIMA CAU/CREA: 352222-CE TECH LEADER: ARTUR LIMA CAU/CREA: 352222-CE RESP. TÉCNICO: CLÁUDIO BARROS CAU/CREA: 32193-CE DESENHISTA: CELMO JUNIOR CAU/CREA: -			 Rua João Barbosa, 281, Maranguape, Fortaleza, Ceará contato@jbarrosprojetos.com.br - (85) 2138.7366 www.jbarrosprojetos.com.br		QUADRO DE REVISÃO <table border="1"> <thead> <tr> <th>REV.</th> <th>DATA</th> <th>DESCRIÇÃO</th> <th>EMISSÃO</th> <th>VERIFICAÇÃO</th> <th>APROVAÇÃO</th> </tr> </thead> <tbody> <tr> <td>0</td> <td>SET/2025</td> <td>EMISSÃO INICIAL</td> <td>EMANUEL</td> <td>ARTUR LIMA</td> <td>CLÁUDIO BARROS</td> </tr> </tbody> </table>			REV.	DATA	DESCRIÇÃO	EMISSÃO	VERIFICAÇÃO	APROVAÇÃO	0	SET/2025	EMISSÃO INICIAL	EMANUEL	ARTUR LIMA	CLÁUDIO BARROS	ASSINATURAS <div style="text-align: center;"> PROPRIETÁRIO JOTA BARROS PROJETOS <small>Av. Dr. Carlos Sávio Lima, Engº Civil - CREA 185222-CE</small> </div> RESPONSÁVEL TÉCNICO		DADOS CLIENTE: PREFEITURA MUNICIPAL DE APUIARÉS OBJETO: ESTRADAS VICINAIS ENDEREÇO: TRECHO 08 - APUIARÉS - CE FASE: PROJETO BÁSICO TÍTULO: PROJETO TOPOGRÁFICO PLANTA E PERFIL ART/RRT: XXXX DISCIPLINA: P. TOPOGRAFIA ESCALA: 1/1000	
REV.	DATA		DESCRIÇÃO	EMISSÃO	VERIFICAÇÃO	APROVAÇÃO																	
0	SET/2025	EMISSÃO INICIAL	EMANUEL	ARTUR LIMA	CLÁUDIO BARROS																		



TRECHO 08

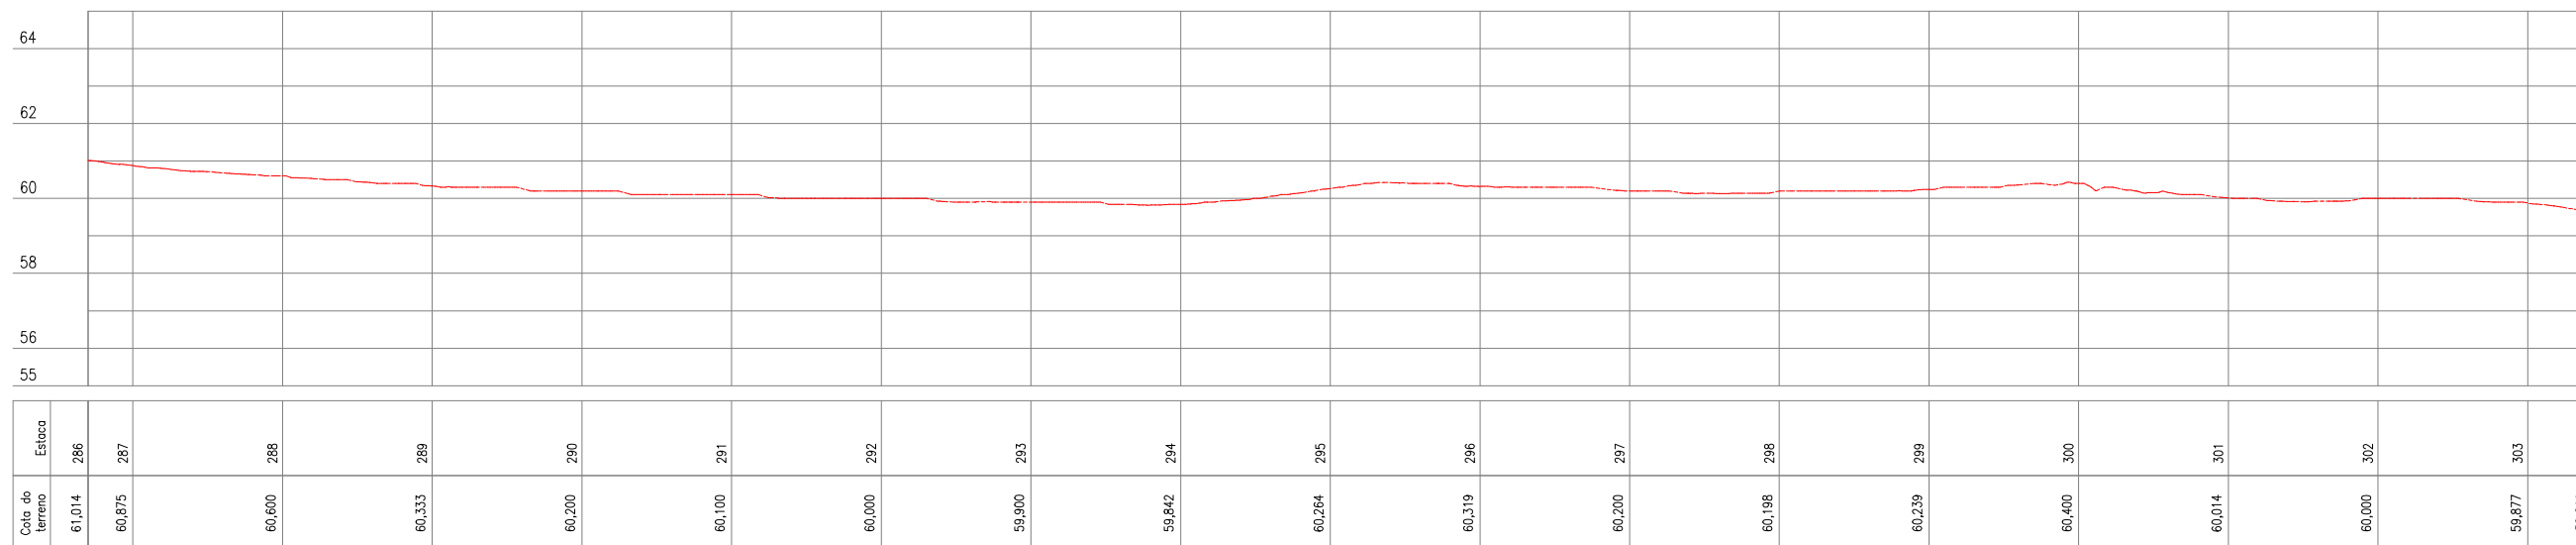

QUADRO TÉCNICO

COORDENADOR: CLAUDIO BARROS	CAU/CREA: 32193-CE
PRODUCT OWNER: ARTUR LIMA	CAU/CREA: 352222-CE
TECH LEADER: ARTUR LIMA	CAU/CREA: 352222-CE
RESP. TÉCNICO: CLÁUDIO BARROS	CAU/CREA: 32193-CE
DESENHISTA: CELMO JUNIOR	CAU/CREA: -



Rua João Barbosa, 281, Maranguape, Fortaleza, Ceará
contato@jbarrosprojetos.com.br - (85) 2138.7366
www.jbarrosprojetos.com.br

FOLHA:
18/18

ARQUIVO:

QUADRO DE REVISÃO

REV.	DATA	DESCRIÇÃO	EMISSÃO	VERIFICAÇÃO	APROVAÇÃO
0	SET/2025	EMISSÃO INICIAL	EMANUEL	ARTUR LIMA	CLÁUDIO BARROS

ASSINATURAS

PROPRIETÁRIO
Artur Barros Lima
JOTA BARROS PROJETOS
Av. Dr. Carlos Sávio Lima
Engº Civil - CREA 182222-CE


RESPONSÁVEL TÉCNICO

DADOS

CLIENTE:	PREFEITURA MUNICIPAL DE APUIARÉS	
OBJETO:	ESTRADAS VICINAIS	ART/RRT: XXXX
ENDEREÇO:	TRECHO 08 - APUIARÉS - CE	DISCIPLINA: P. TOPOGRAFIA
FASE:	PROJETO BÁSICO	
TÍTULO:	PROJETO TOPOGRÁFICO PLANTA E PERFIL	ESCALA: 1/1000



TRECHO 09

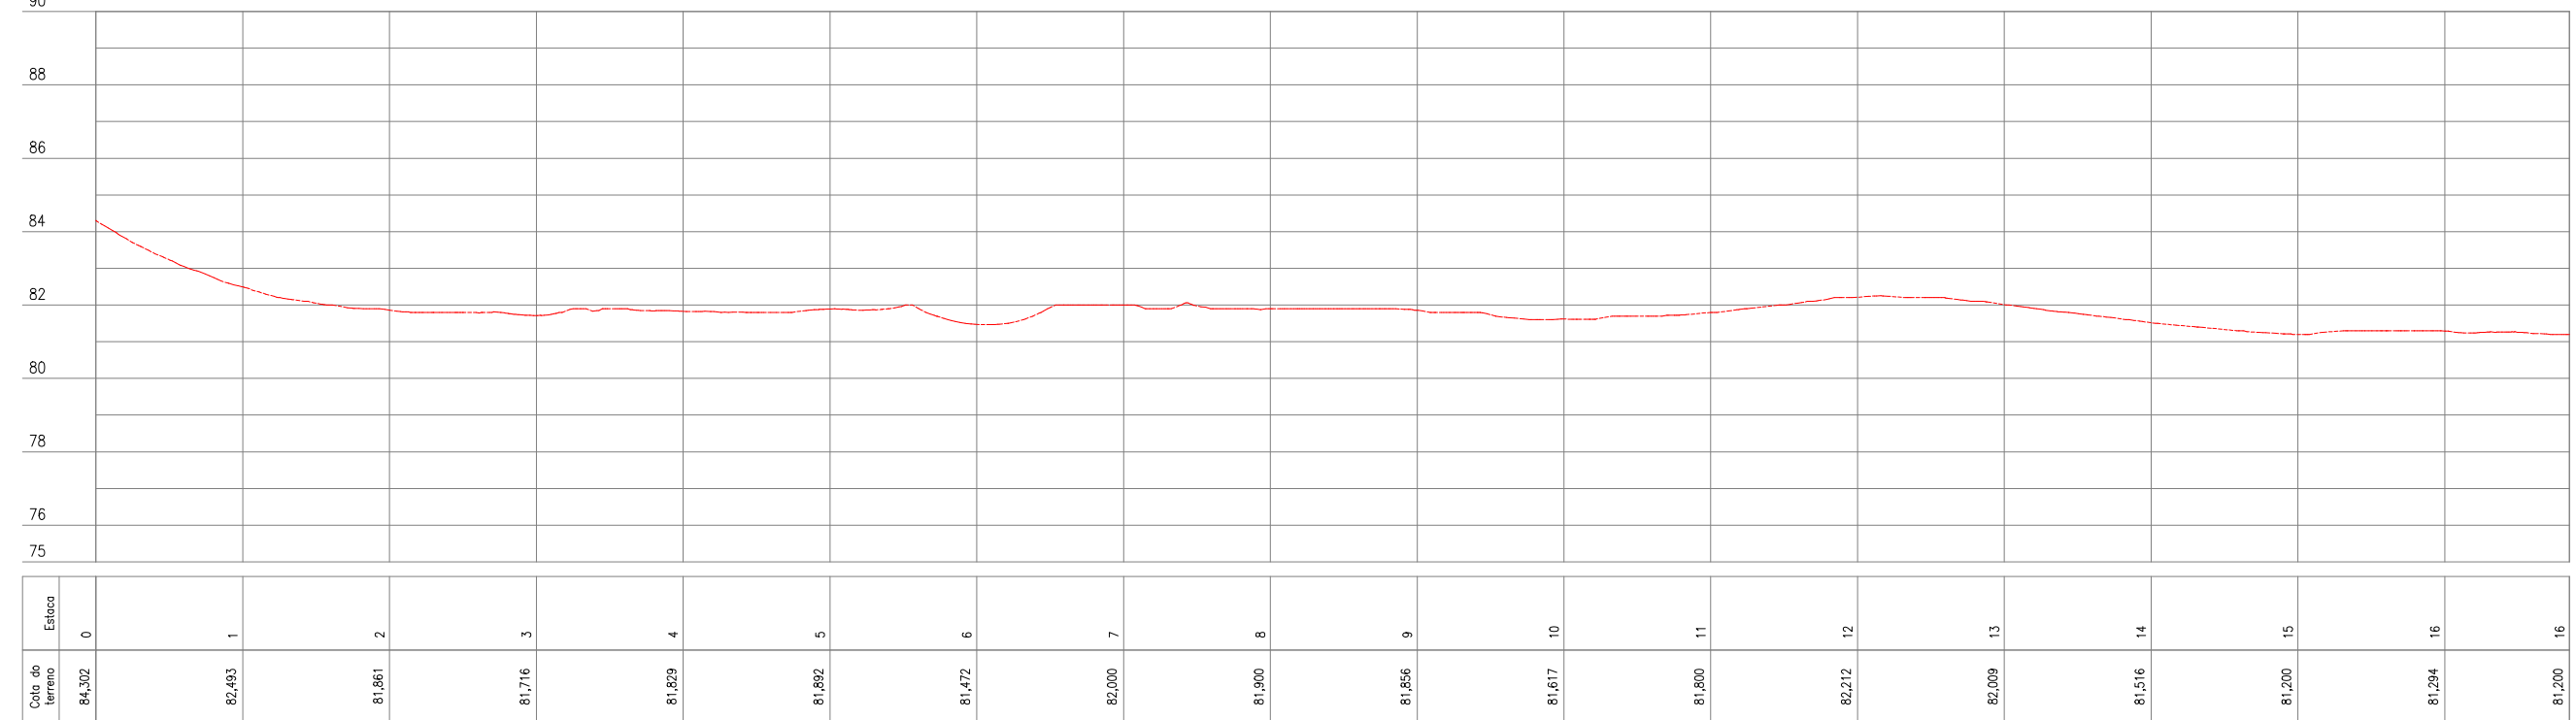

QUADRO TÉCNICO

COORDENADOR: CLAUDIO BARROS	CAU/CREA: 32193-CE
PRODUCT OWNER: ARTUR LIMA	CAU/CREA: 352222-CE
TECH LEADER: ARTUR LIMA	CAU/CREA: 352222-CE
RESP. TÉCNICO: CLÁUDIO BARROS	CAU/CREA: 32193-CE
DESENHISTA: CELMO JUNIOR	CAU/CREA: -



JOTA BARROS
PROJETOS E ASSessorIA

Rua João Barbosa, 281, Maranguape, Fortaleza, Ceará
contato@jbarrosprojetos.com.br - (85) 2138.7366
www.jbarrosprojetos.com.br

FOLHA:
01/13

ARQUIVO:

QUADRO DE REVISÃO

REV.	DATA	DESCRIÇÃO	EMISSION	VERIFICATION	APPROVAL
0	SET/2025	EMISSION INICIAL	EMANUEL	ARTUR LIMA	CLÁUDIO BARROS


ASSINATURAS

PROPRIETÁRIO
Artur Barros
JOTA BARROS PROJETOS
Av. Dr. Carlos Sávio Lima
Engº Civil - CREA 182222-CE

RESPONSÁVEL TÉCNICO

DADOS

CLIENTE:	PREFEITURA MUNICIPAL DE APUIARÉS - CE	
OBJETO:	ESTRADAS VICINAIS	ART/RRT: XXXX
ENDEREÇO:	TRECHO 09 - APUIARÉS - CE	DISCIPLINA: P. TOPOGRAFIA
FASE:	PROJETO BÁSICO	ESCALA: 1/1000
TÍTULO:	PROJETO TOPOGRÁFICO PLANTA E PERFIL	

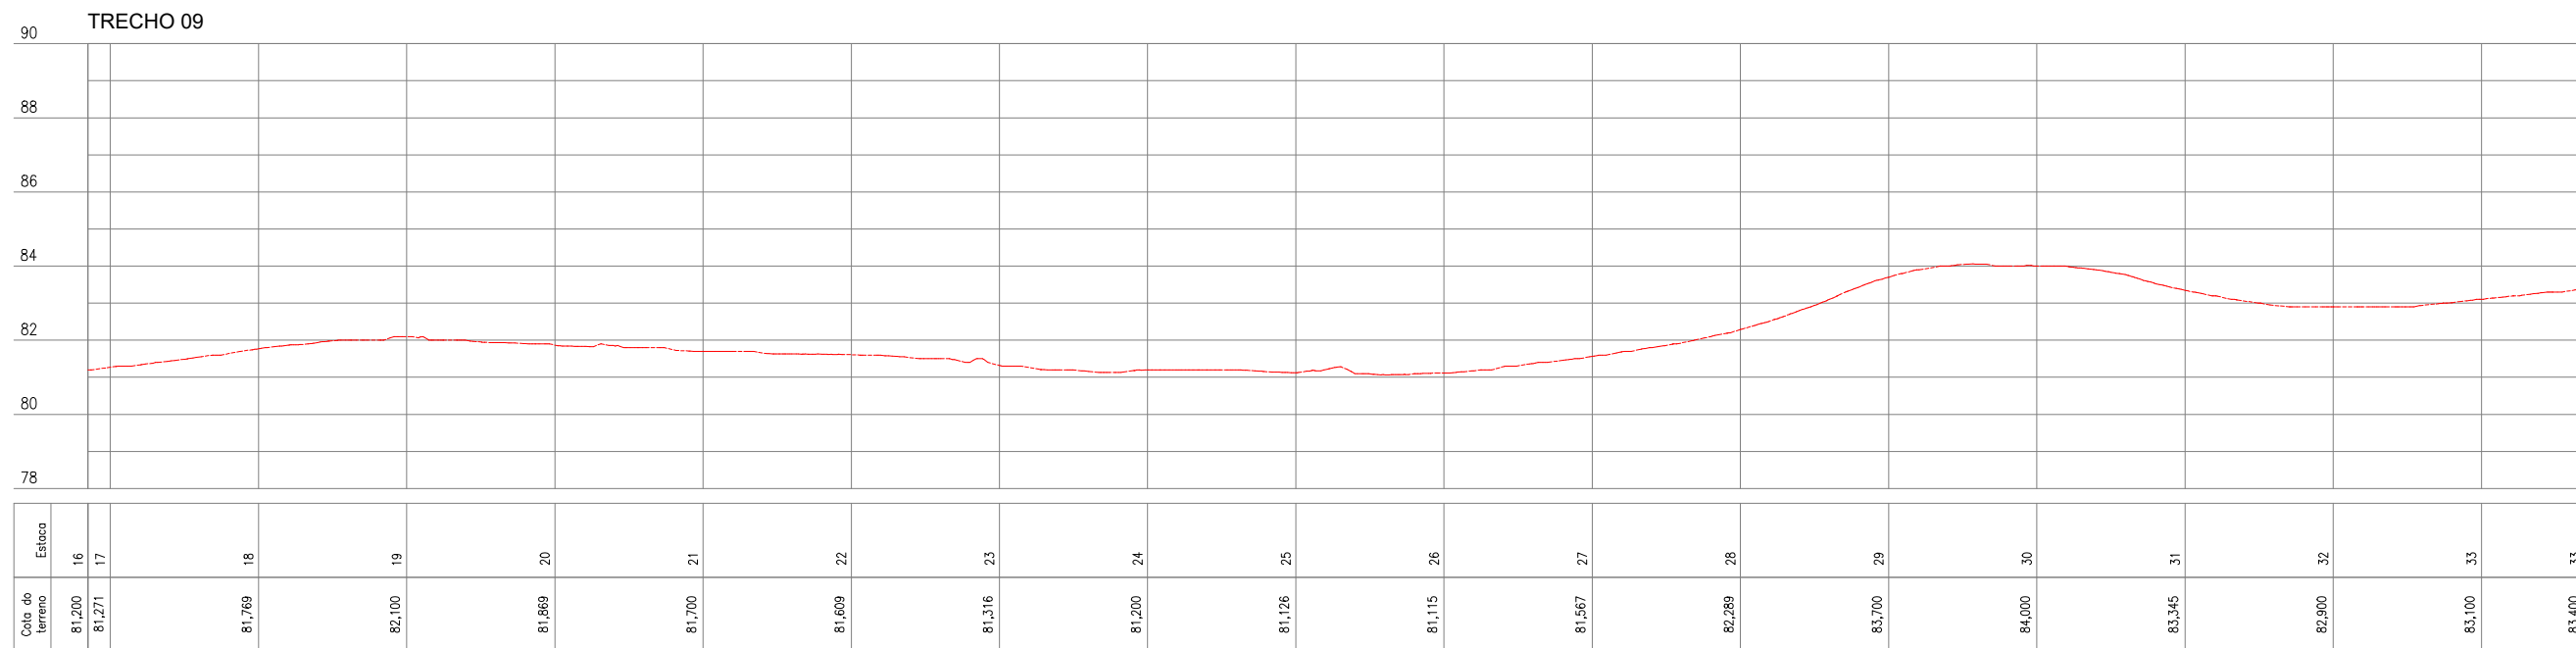

QUADRO TÉCNICO

COORDENADOR: CLAUDIO BARROS	CAU/CREA: 32193-CE
PRODUCT OWNER: ARTUR LIMA	CAU/CREA: 352222-CE
TECH LEADER: ARTUR LIMA	CAU/CREA: 352222-CE
RESP. TÉCNICO: CLÁUDIO BARROS	CAU/CREA: 32193-CE
DESENHISTA: CELMO JUNIOR	CAU/CREA: -



Rua João Barbosa, 281, Maranguape, Fortaleza, Ceará
contato@jbarrosprojetos.com.br - (85) 2138.7366
www.jbarrosprojetos.com.br

FOLHA:
02/13

ARQUIVO:

QUADRO DE REVISÃO

REV.	DATA	DESCRIÇÃO	EMISSION	VERIFICACAO	APROVACAO
0	SET/2025	EMISSION INICIAL	EMANUEL	ARTUR LIMA	CLÁUDIO BARROS

ASSINATURAS

PROPRIETÁRIO


 ARTUR BARBOSA LIMA
 Av. Dr. Carlos Sávio Lima
 Engº Civil - CREA 182222-CE
 RESPONSÁVEL TÉCNICO

DADOS

CLIENTE:	PREFEITURA MUNICIPAL DE APUIARÉS - CE	
OBJETO:	ESTRADAS VICINAIS	ART/RRT: XXXX
ENDEREÇO:	TRECHO 09 - APUIARÉS - CE	DISCIPLINA: P. TOPOGRAFIA
FASE:	PROJETO BÁSICO	ESCALA: 1/1000
TÍTULO:	PROJETO TOPOGRÁFICO PLANTA E PERFIL	



TRECHO 09

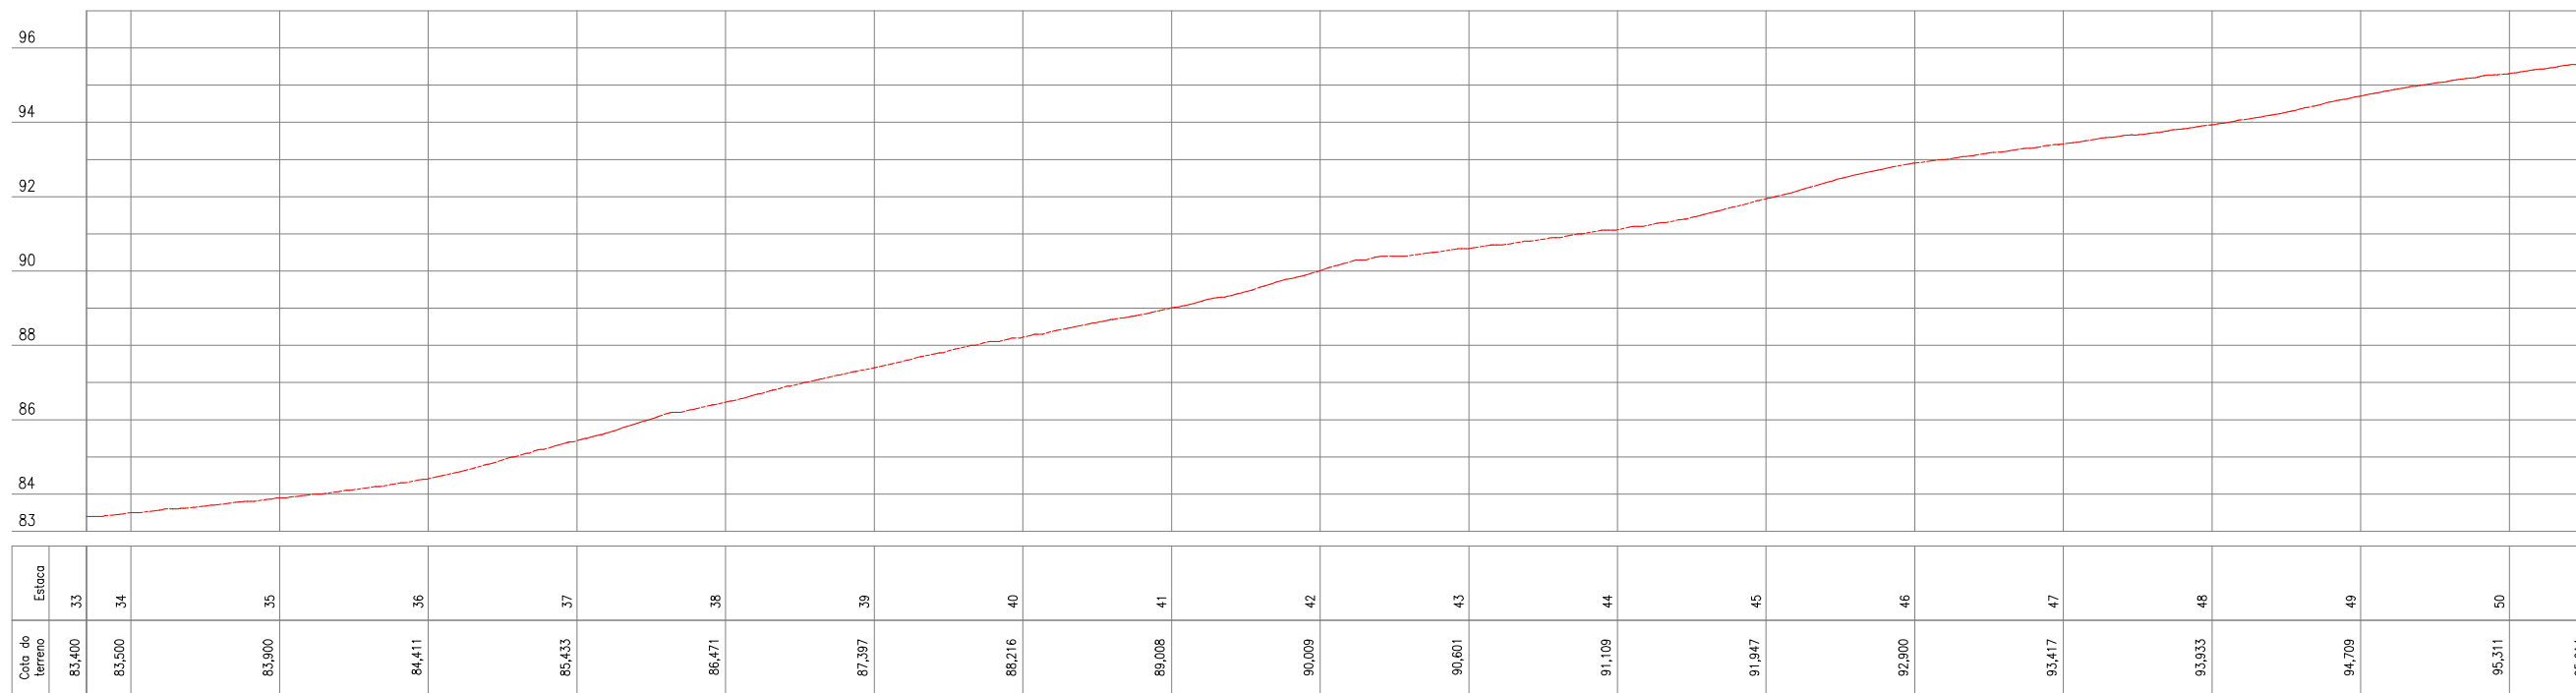

QUADRO TÉCNICO

COORDENADOR: CLAUDIO BARROS	CAU/CREA: 32193-CE
PRODUCT OWNER: ARTUR LIMA	CAU/CREA: 352222-CE
TECH LEADER: ARTUR LIMA	CAU/CREA: 352222-CE
RESP. TÉCNICO: CLÁUDIO BARROS	CAU/CREA: 32193-CE
DESENHISTA: CELMO JUNIOR	CAU/CREA: -



Rua João Barbosa, 281, Maranguape, Fortaleza, Ceará
contato@jbarrosprojetos.com.br - (85) 2138.7366
www.jbarrosprojetos.com.br

FOLHA:
03/13

ARQUIVO:

QUADRO DE REVISÃO

REV.	DATA	DESCRIÇÃO	EMISSÃO	VERIFICAÇÃO	APROVAÇÃO
0	SET/2025	EMISSÃO INICIAL	EMANUEL	ARTUR LIMA	CLÁUDIO BARROS

ASSINATURAS

PROPRIETÁRIO


 ARTUR BARROS LIMA
 Artur Barros Lima
 Engº Civil - CREA 182222-CE
 RESPONSÁVEL TÉCNICO

DADOS

CLIENTE:	PREFEITURA MUNICIPAL DE APUIARÉS - CE	
OBJETO:	ESTRADAS VICINAIS	ART/RRT: XXXX
ENDEREÇO:	TRECHO 09 - APUIARÉS - CE	DISCIPLINA: P. TOPOGRAFIA
FASE:	PROJETO BÁSICO	ESCALA: 1/1000
TÍTULO:	PROJETO TOPOGRÁFICO PLANTA E PERFIL	



TRECHO 09

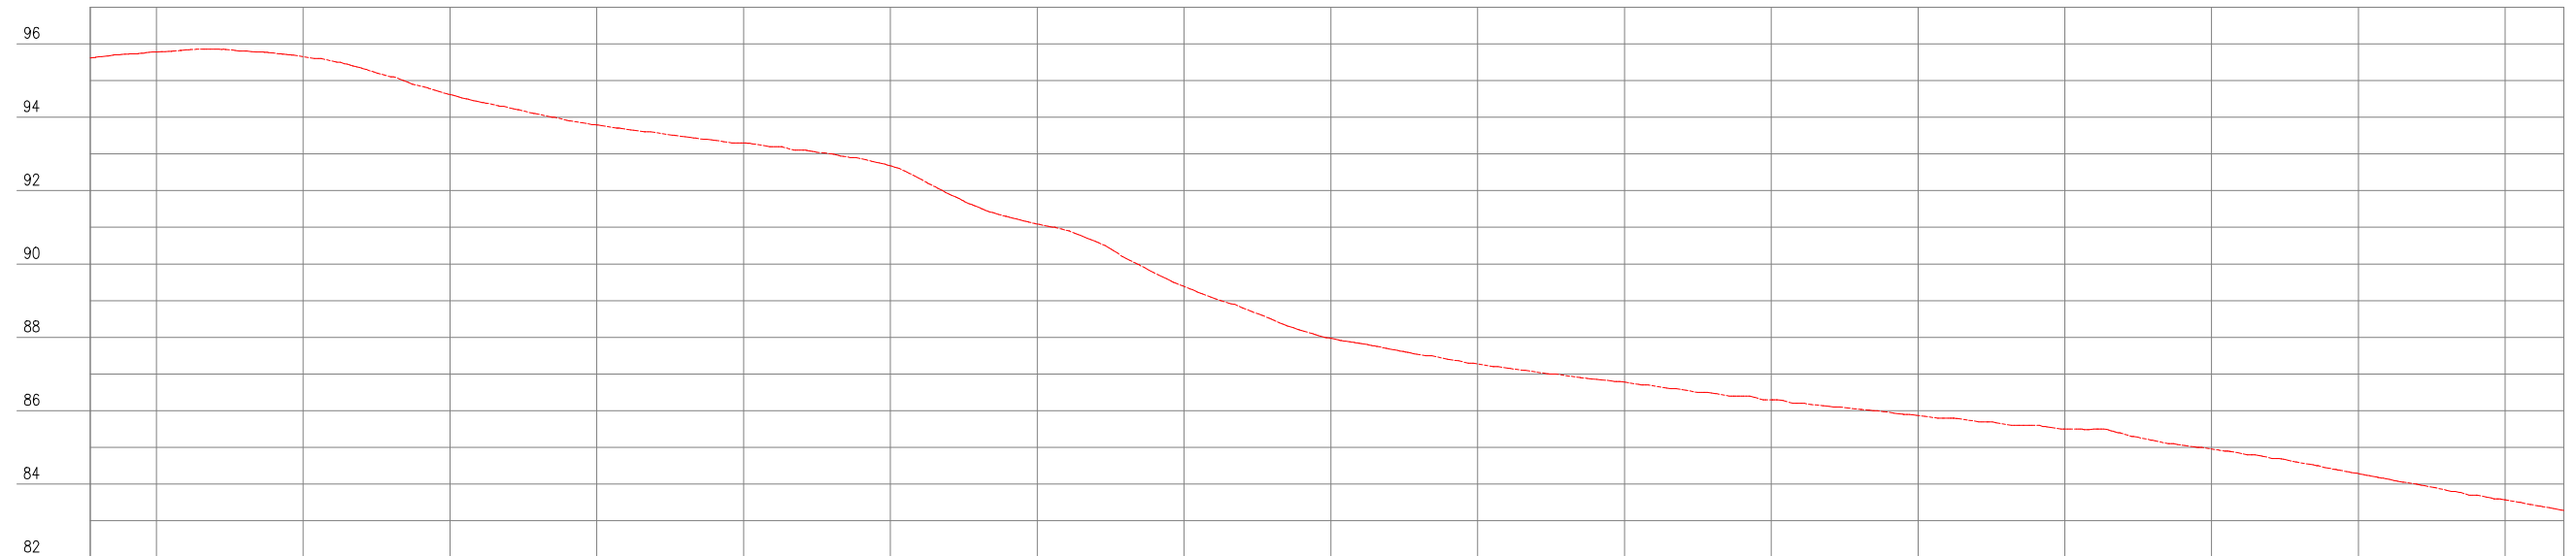

Estaca	50	51	52	53	54	55	56	57	58	59	60	61	62	63	64	65	66	67	
Cota do terreno	95,614	95,781	95,648	94,615	93,792	93,300	92,672	91,088	89,386	87,974	87,274	86,781	86,300	85,873	85,500	84,958	84,287	83,572	83,280

QUADRO TÉCNICO

COORDENADOR: CLAUDIO BARROS	CAU/CREA: 32193-CE
PRODUCT OWNER: ARTUR LIMA	CAU/CREA: 352222-CE
TECH LEADER: ARTUR LIMA	CAU/CREA: 352222-CE
RESP. TÉCNICO: CLÁUDIO BARROS	CAU/CREA: 32193-CE
DESENHISTA: CELMO JUNIOR	CAU/CREA: -



JOTA BARROS
PROJETOS E ASSessorIA

Rua João Barbosa, 281, Maranguape, Fortaleza, Ceará
contato@jbarrosprojetos.com.br - (85) 2138.7366
www.jbarrosprojetos.com.br

FOLHA:
04/13

ARQUIVO:

QUADRO DE REVISÃO

REV.	DATA	DESCRIÇÃO	EMISSÃO	VERIFICAÇÃO	APROVAÇÃO
0	SET/2025	EMISSÃO INICIAL	EMANUEL	ARTUR LIMA	CLÁUDIO BARROS


ASSINATURAS

PROPRIETÁRIO
Artur Barros Lima
JOTA BARROS PROJETOS
Av. Dr. Carlos Sávio Lima
Engº Civil - CREA 185222-CE

RESPONSÁVEL TÉCNICO

DADOS

CLIENTE:	PREFEITURA MUNICIPAL DE APUIARÉS - CE	
OBJETO:	ESTRADAS VICINAIS	ART/RRT: XXXX
ENDEREÇO:	TRECHO 09 - APUIARÉS - CE	DISCIPLINA: P. TOPOGRAFIA
FASE:	PROJETO BÁSICO	ESCALA: 1/1000
TÍTULO:	PROJETO TOPOGRÁFICO PLANTA E PERFIL	

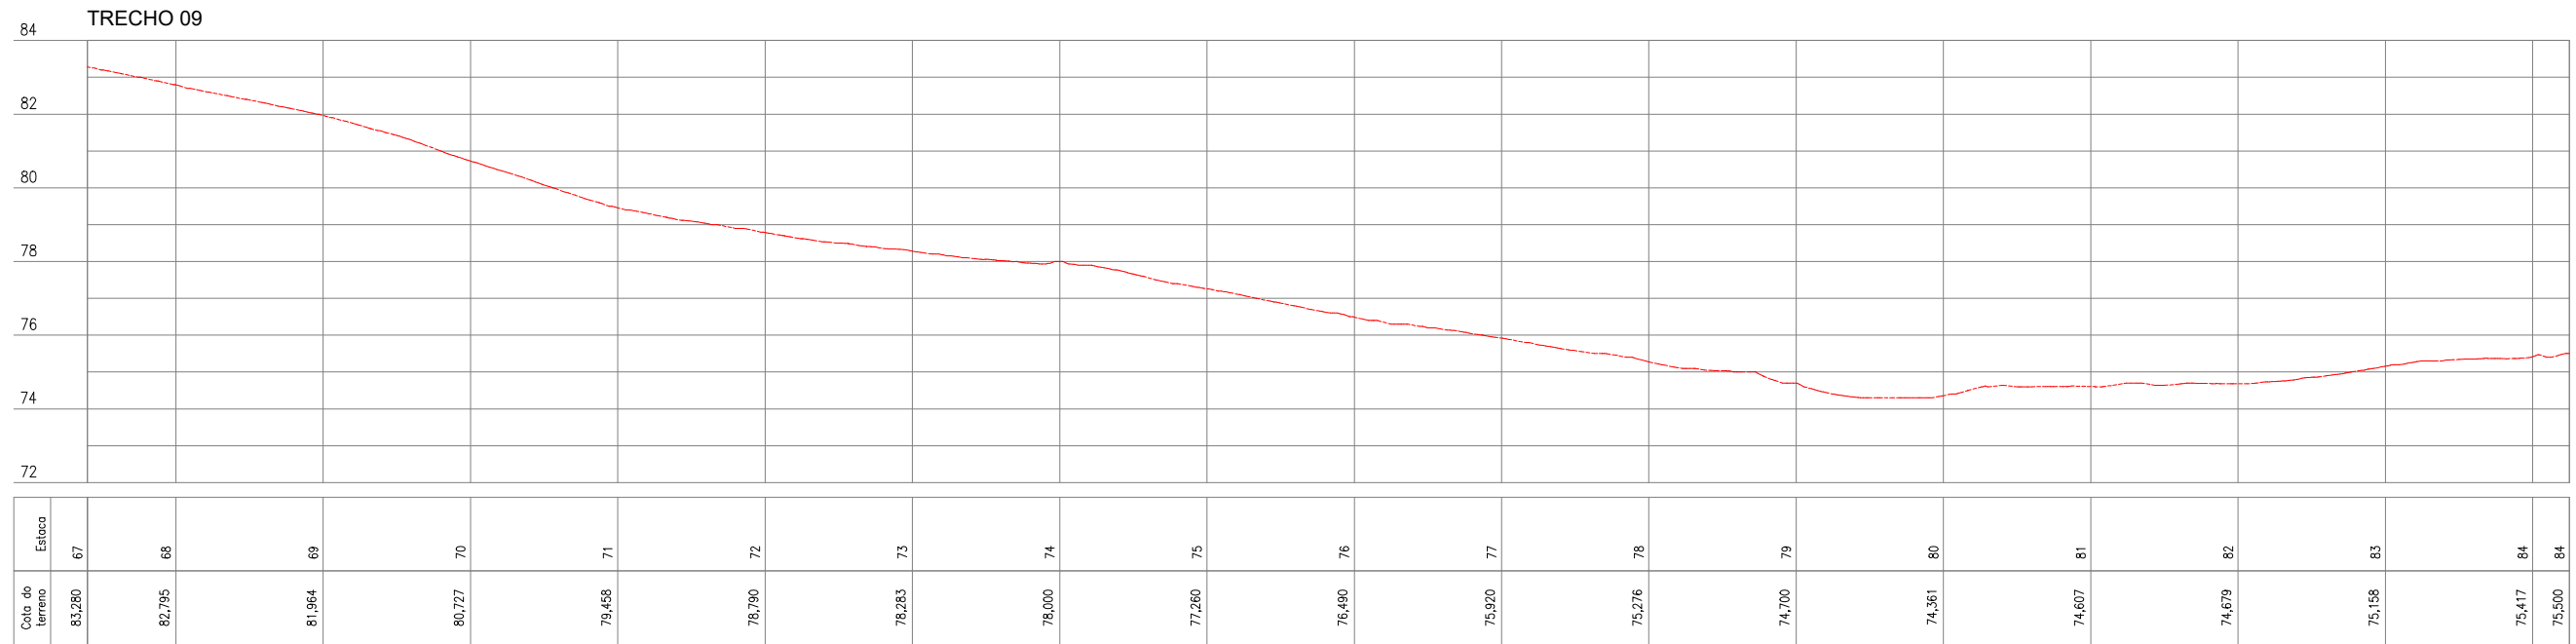

QUADRO TÉCNICO

COORDENADOR: CLAUDIO BARROS	CAU/CREA: 32193-CE
PRODUCT OWNER: ARTUR LIMA	CAU/CREA: 352222-CE
TECH LEADER: ARTUR LIMA	CAU/CREA: 352222-CE
RESP. TÉCNICO: CLÁUDIO BARROS	CAU/CREA: 32193-CE
DESENHISTA: CELMO JUNIOR	CAU/CREA: -



JOTA BARROS
PROJETOS E ASSESSORIA

Rua João Barbosa, 281, Maranguape, Fortaleza, Ceará
contato@jbarrosprojetos.com.br - (85) 2138.7366
www.jbarrosprojetos.com.br

FOLHA:
05/18

ARQUIVO:

QUADRO DE REVISÃO

REV.	DATA	DESCRIÇÃO	EMISSÃO	VERIFICAÇÃO	APROVAÇÃO
0	SET/2025	EMISSÃO INICIAL	EMANUEL	ARTUR LIMA	CLÁUDIO BARROS

ASSINATURAS


PROPRIETÁRIO
Artur Barros
JOTA BARROS PROJETOS
Av. Dr. Carlos Sávio Lima
Engº Civil - CREA 182222-CE
RESPONSÁVEL TÉCNICO

DADOS

CLIENTE:	PREFEITURA MUNICIPAL DE APUIARÉS - CE	
OBJETO:	ESTRADAS VICINAIS	ART/RRT: XXXX
ENDEREÇO:	TRECHO 09 - APUIARÉS - CE	DISCIPLINA: P. TOPOGRAFIA
FASE:	PROJETO BÁSICO	ESCALA: 1/1000
TÍTULO:	PROJETO TOPOGRÁFICO PLANTA E PERFIL	



TRECHO 09

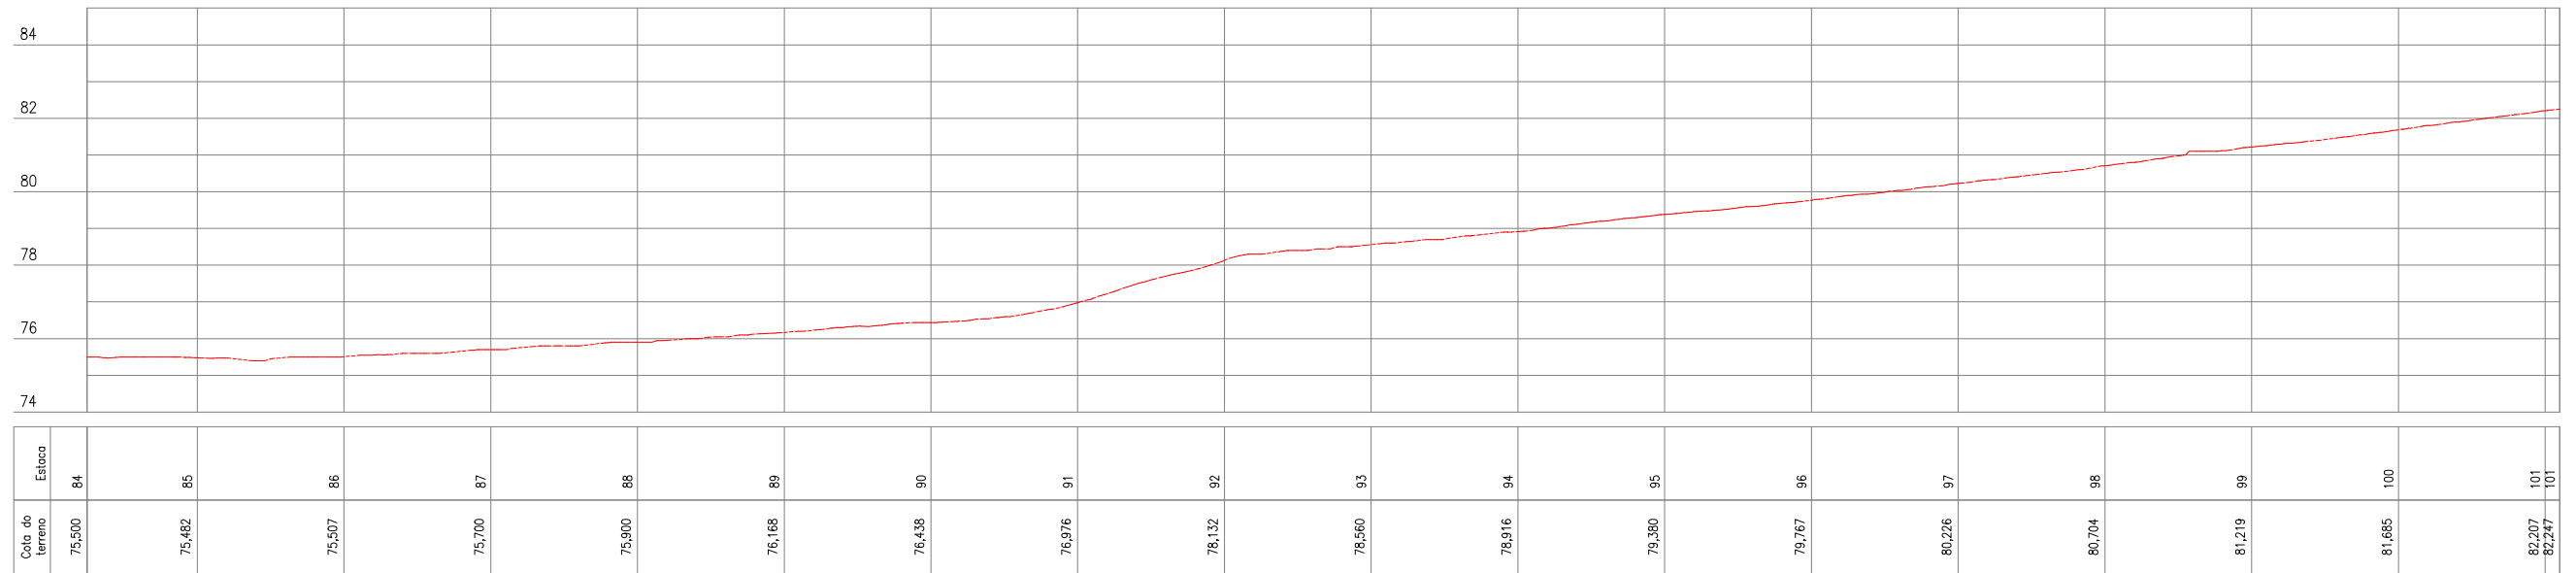

QUADRO TÉCNICO

COORDENADOR: CLAUDIO BARROS	CAU/CREA: 32193-CE
PRODUCT OWNER: ARTUR LIMA	CAU/CREA: 352222-CE
TECH LEADER: ARTUR LIMA	CAU/CREA: 352222-CE
RESP. TÉCNICO: CLÁUDIO BARROS	CAU/CREA: 32193-CE
DESENHISTA: CELMO JUNIOR	CAU/CREA: -



JOTA BARROS
PROJETOS E ASSESSORIA

Rua João Barbosa, 281, Maranguape, Fortaleza, Ceará
contato@jbarrosprojetos.com.br - (85) 2138.7366
www.jbarrosprojetos.com.br

FOLHA:

06/13

ARQUIVO:

QUADRO DE REVISÃO


REV.	DATA	DESCRIÇÃO	EMISSÃO	VERIFICAÇÃO	APROVAÇÃO
0	SET/2025	EMISSÃO INICIAL	EMANUEL	ARTUR LIMA	CLÁUDIO BARROS

ASSINATURAS

PROPRIETÁRIO
Artur Barros
JOTA BARROS PROJETOS
Av. Dr. Carlos Sávio Lima
Engº Civil - CREA 182222-CE
RESPONSÁVEL TÉCNICO

DADOS

CLIENTE:	PREFEITURA MUNICIPAL DE APUIARÉS - CE	
OBJETO:	ESTRADAS VICINAIS	ART/RRT: XXXX
ENDEREÇO:	TRECHO 09 - APUIARÉS - CE	DISCIPLINA: P. TOPOGRAFIA
FASE:	PROJETO BÁSICO	ESCALA: 1/1000
TÍTULO:	PROJETO TOPOGRÁFICO PLANTA E PERFIL	

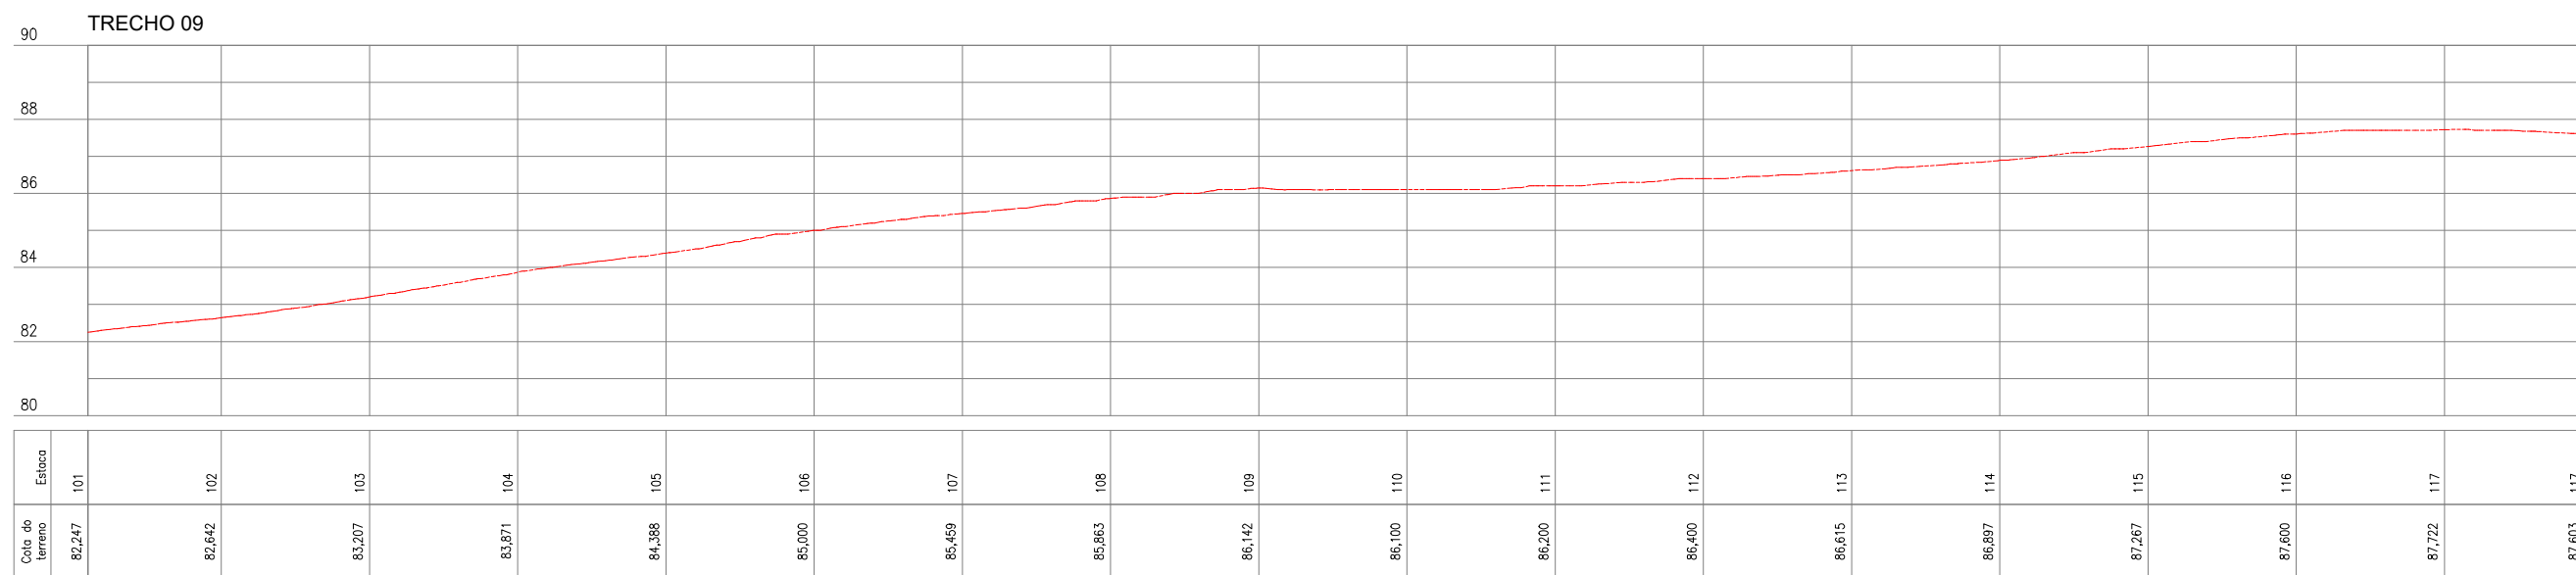

QUADRO TÉCNICO

COORDENADOR: CLAUDIO BARROS	CAU/CREA: 32193-CE
PRODUCT OWNER: ARTUR LIMA	CAU/CREA: 352222-CE
TECH LEADER: ARTUR LIMA	CAU/CREA: 352222-CE
RESP. TÉCNICO: CLÁUDIO BARROS	CAU/CREA: 32193-CE
DESENHISTA: CELMO JUNIOR	CAU/CREA: -



Rua João Barbosa, 281, Maranguape, Fortaleza, Ceará
contato@jbarrosprojetos.com.br - (85) 2138.7366
www.jbarrosprojetos.com.br

FOLHA:
07/13

ARQUIVO:

QUADRO DE REVISÃO

REV.	DATA	DESCRIÇÃO	EMISSÃO	VERIFICAÇÃO	APROVAÇÃO
0	SET/2025	EMISSÃO INICIAL	EMANUEL	ARTUR LIMA	CLÁUDIO BARROS


ASSINATURAS

PROPRIETÁRIO
Artur Barros Lima
JOTA BARROS PROJETOS
Av. Dr. Antônio Sávio Lima
Engº Civil - CREA 35222-CE

RESPONSÁVEL TÉCNICO

DADOS

CLIENTE:	PREFEITURA MUNICIPAL DE APUIARÉS - CE	
OBJETO:	ESTRADAS VICINAIS	ART/RRT: XXXX
ENDEREÇO:	TRECHO 09 - APUIARÉS - CE	DISCIPLINA: P. TOPOGRAFIA
FASE:	PROJETO BÁSICO	ESCALA: 1/1000
TÍTULO:	PROJETO TOPOGRÁFICO PLANTA E PERFIL	

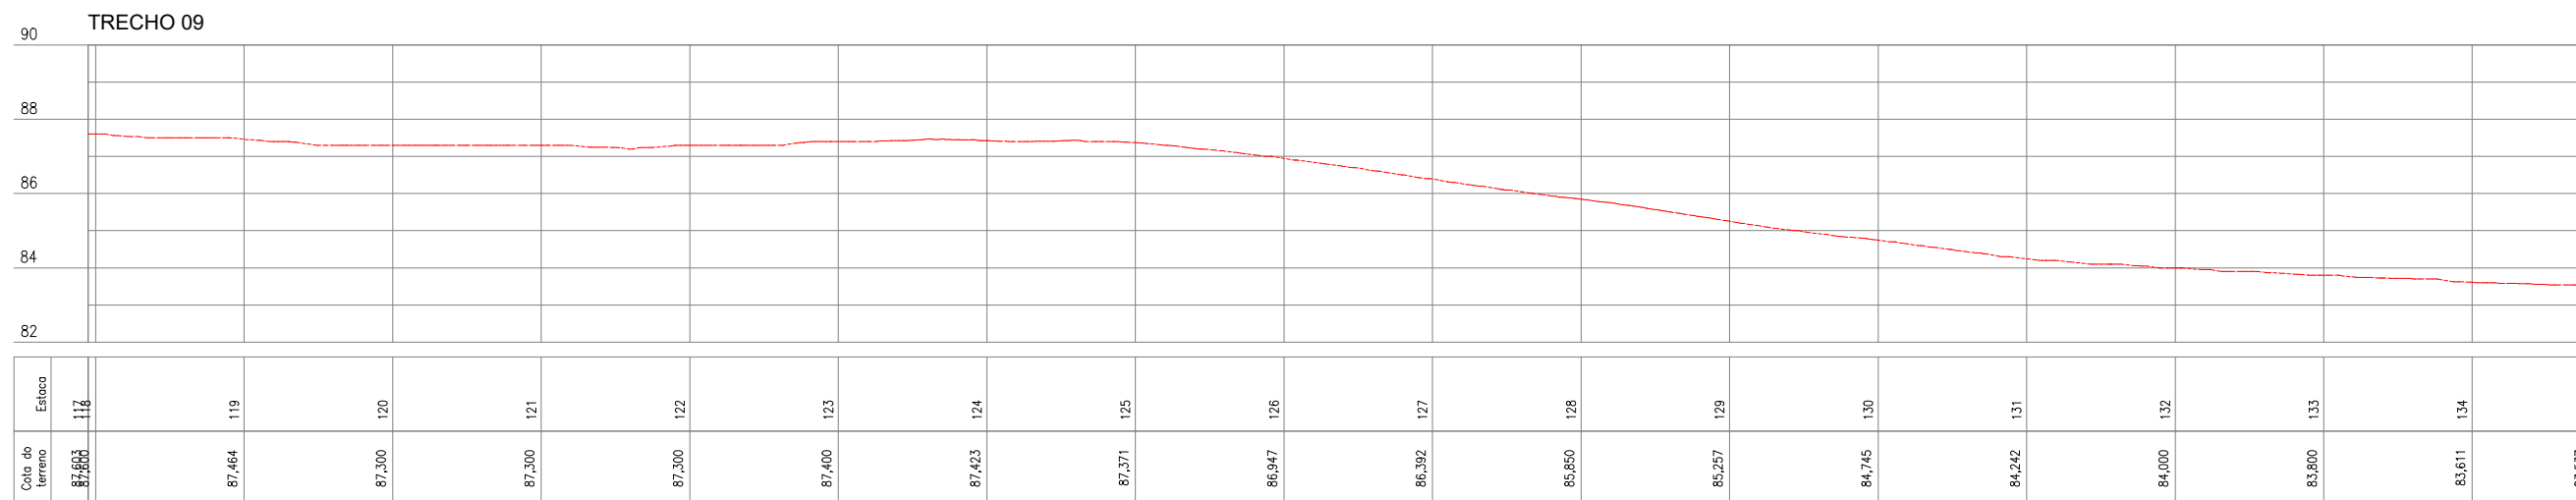

QUADRO TÉCNICO

COORDENADOR: CLAUDIO BARROS	CAU/CREA: 32193-CE
PRODUCT OWNER: ARTUR LIMA	CAU/CREA: 352222-CE
TECH LEADER: ARTUR LIMA	CAU/CREA: 352222-CE
RESP. TÉCNICO: CLÁUDIO BARROS	CAU/CREA: 32193-CE
DESENHISTA: CELMO JUNIOR	CAU/CREA: -



JOTA BARROS
PROJETOS E ACESSORIA

Rua João Barbosa, 281, Maranguape, Fortaleza, Ceará
contato@jbarrosprojetos.com.br - (85) 2138.7366
www.jbarrosprojetos.com.br

FOLHA:
08/13

ARQUIVO:

QUADRO DE REVISÃO

REV.	DATA	DESCRIÇÃO	EMISSÃO	VERIFICAÇÃO	APROVAÇÃO
0	SET/2025	EMISSÃO INICIAL	EMANUEL	ARTUR LIMA	CLÁUDIO BARROS

ASSINATURAS


PROPRIETÁRIO
Artur Barros
JOTA BARROS PROJETOS
Av. Dr. Antônio Sávio Lima
Engº Civil - CREA 185222-CE
RESPONSÁVEL TÉCNICO

DADOS

CLIENTE:	PREFEITURA MUNICIPAL DE APUIARÉS - CE	
OBJETO:	ESTRADAS VICINAIS	ART/RRT: XXXX
ENDEREÇO:	TRECHO 09 - APUIARÉS - CE	DISCIPLINA: P. TOPOGRAFIA
FASE:	PROJETO BÁSICO	ESCALA: 1/1000
TÍTULO:	PROJETO TOPOGRÁFICO PLANTA E PERFIL	



TRECHO 09

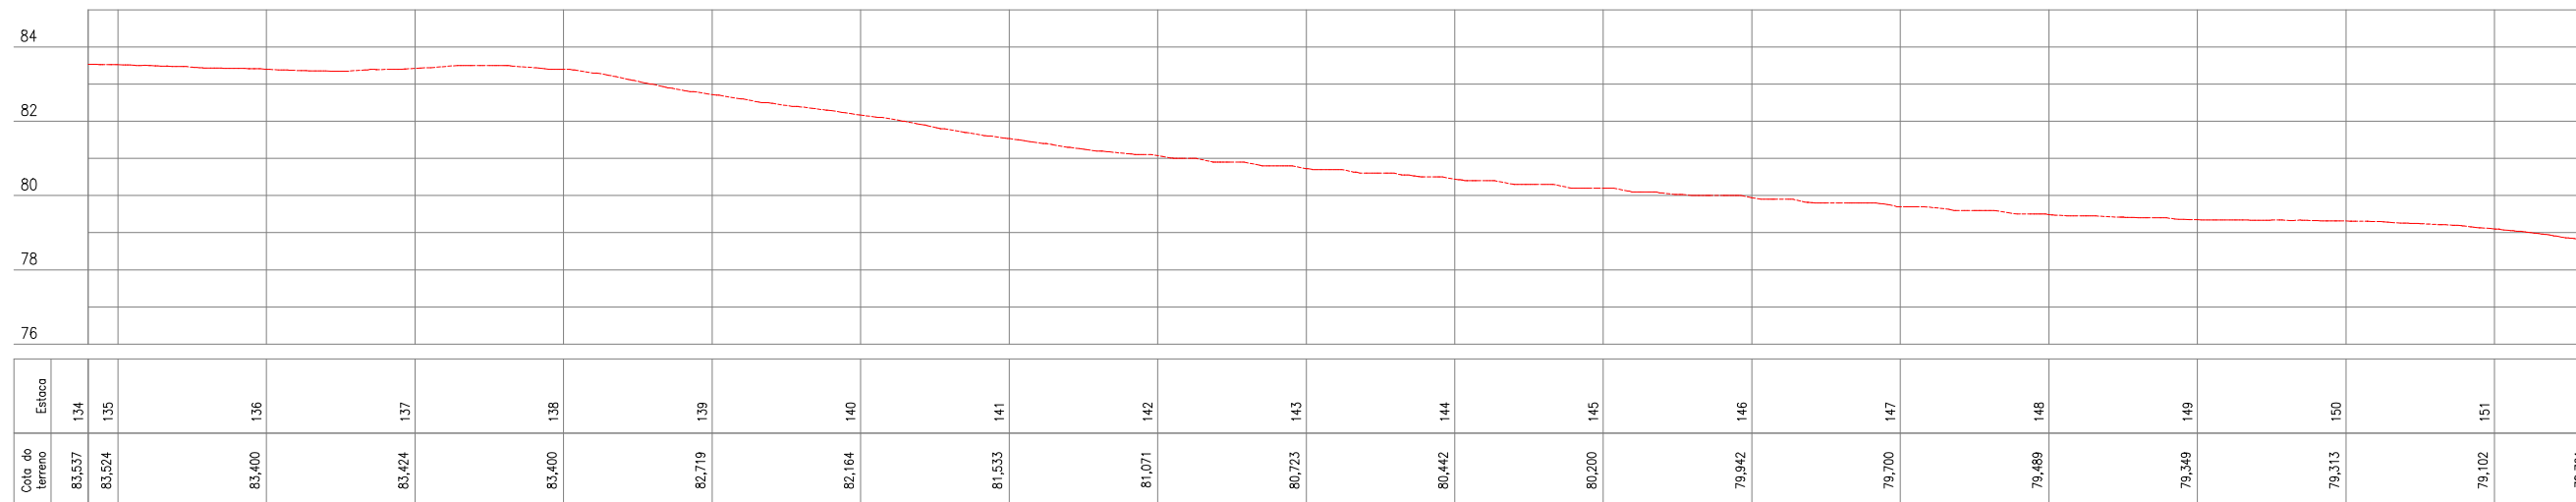

QUADRO TÉCNICO

COORDENADOR: CLAUDIO BARROS	CAU/CREA: 32193-CE
PRODUCT OWNER: ARTUR LIMA	CAU/CREA: 352222-CE
TECH LEADER: ARTUR LIMA	CAU/CREA: 352222-CE
RESP. TÉCNICO: CLÁUDIO BARROS	CAU/CREA: 32193-CE
DESENHISTA: CELMO JUNIOR	CAU/CREA: -



Rua João Barbosa, 281, Maranguape, Fortaleza, Ceará
contato@jbarrosprojetos.com.br - (85) 2138.7366
www.jbarrosprojetos.com.br

FOLHA:
09/18

ARQUIVO:

QUADRO DE REVISÃO

REV.	DATA	DESCRIÇÃO	EMISSÃO	VERIFICAÇÃO	APROVAÇÃO
0	SET/2025	EMISSÃO INICIAL	EMANUEL	ARTUR LIMA	CLÁUDIO BARROS


ASSINATURAS

PROPRIETÁRIO



 JOTA BARROS PROJETOS
 Av. Dr. Antônio Sávio Lima
 Engº Civil - CREA 185222-CE
 RESPONSÁVEL TÉCNICO

DADOS

CLIENTE:	PREFEITURA MUNICIPAL DE APUIARÉS - CE	
OBJETO:	ESTRADAS VICINAIS	ART/RRT: XXXX
ENDEREÇO:	TRECHO 09 - APUIARÉS - CE	DISCIPLINA: P. TOPOGRAFIA
FASE:	PROJETO BÁSICO	ESCALA: 1/1000
TÍTULO:	PROJETO TOPOGRÁFICO PLANTA E PERFIL	

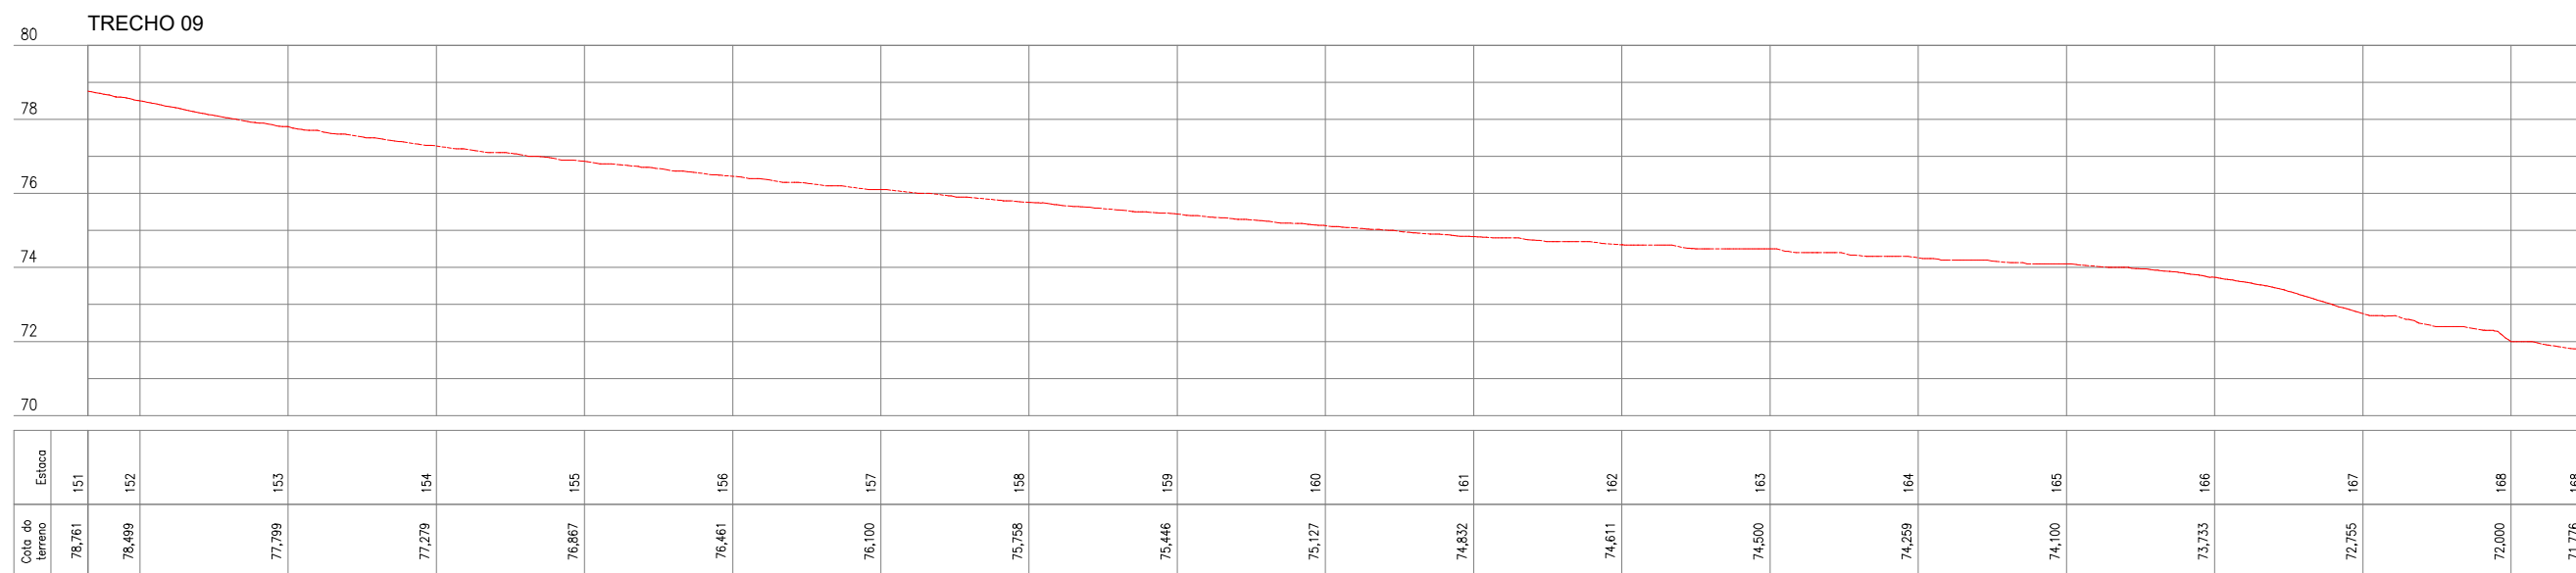

QUADRO TÉCNICO COORDENADOR: CLAUDIO BARROS CAU/CREA: 32193-CE PRODUCT OWNER: ARTUR LIMA CAU/CREA: 352222-CE TECH LEADER: ARTUR LIMA CAU/CREA: 352222-CE RESP. TÉCNICO: CLÁUDIO BARROS CAU/CREA: 32193-CE DESENHISTA: CELMO JUNIOR CAU/CREA: -			 Rua João Barbosa, 281, Maranguape, Fortaleza, Ceará contato@jbarrosprojetos.com.br - (85) 2138.7366 www.jbarrosprojetos.com.br		QUADRO DE REVISÃO <table border="1"> <thead> <tr> <th>REV.</th> <th>DATA</th> <th>DESCRIÇÃO</th> <th>EMISSÃO</th> <th>VERIFICAÇÃO</th> <th>APROVAÇÃO</th> </tr> </thead> <tbody> <tr> <td>0</td> <td>SET/2025</td> <td>EMISSÃO INICIAL</td> <td>EMANUEL</td> <td>ARTUR LIMA</td> <td>CLÁUDIO BARROS</td> </tr> </tbody> </table>			REV.	DATA	DESCRIÇÃO	EMISSÃO	VERIFICAÇÃO	APROVAÇÃO	0	SET/2025	EMISSÃO INICIAL	EMANUEL	ARTUR LIMA	CLÁUDIO BARROS	ASSINATURAS <div style="text-align: center;"> PROPRIETÁRIO JOTA BARROS PROJETOS <small>Artur Barbosa Lima</small> <small>Engº Civil - CREA 185222-01</small> </div> RESPONSÁVEL TÉCNICO		DADOS CLIENTE: PREFEITURA MUNICIPAL DE APUIARÉS - CE OBJETO: ESTRADAS VICINAIS ENDEREÇO: TRECHO 09 - APUIARÉS - CE FASE: PROJETO BÁSICO TÍTULO: PROJETO TOPOGRÁFICO PLANTA E PERFIL ART/RRT: XXXX DISCIPLINA: P. TOPOGRAFIA ESCALA: 1/1000	
REV.	DATA		DESCRIÇÃO	EMISSÃO	VERIFICAÇÃO	APROVAÇÃO																	
0	SET/2025	EMISSÃO INICIAL	EMANUEL	ARTUR LIMA	CLÁUDIO BARROS																		

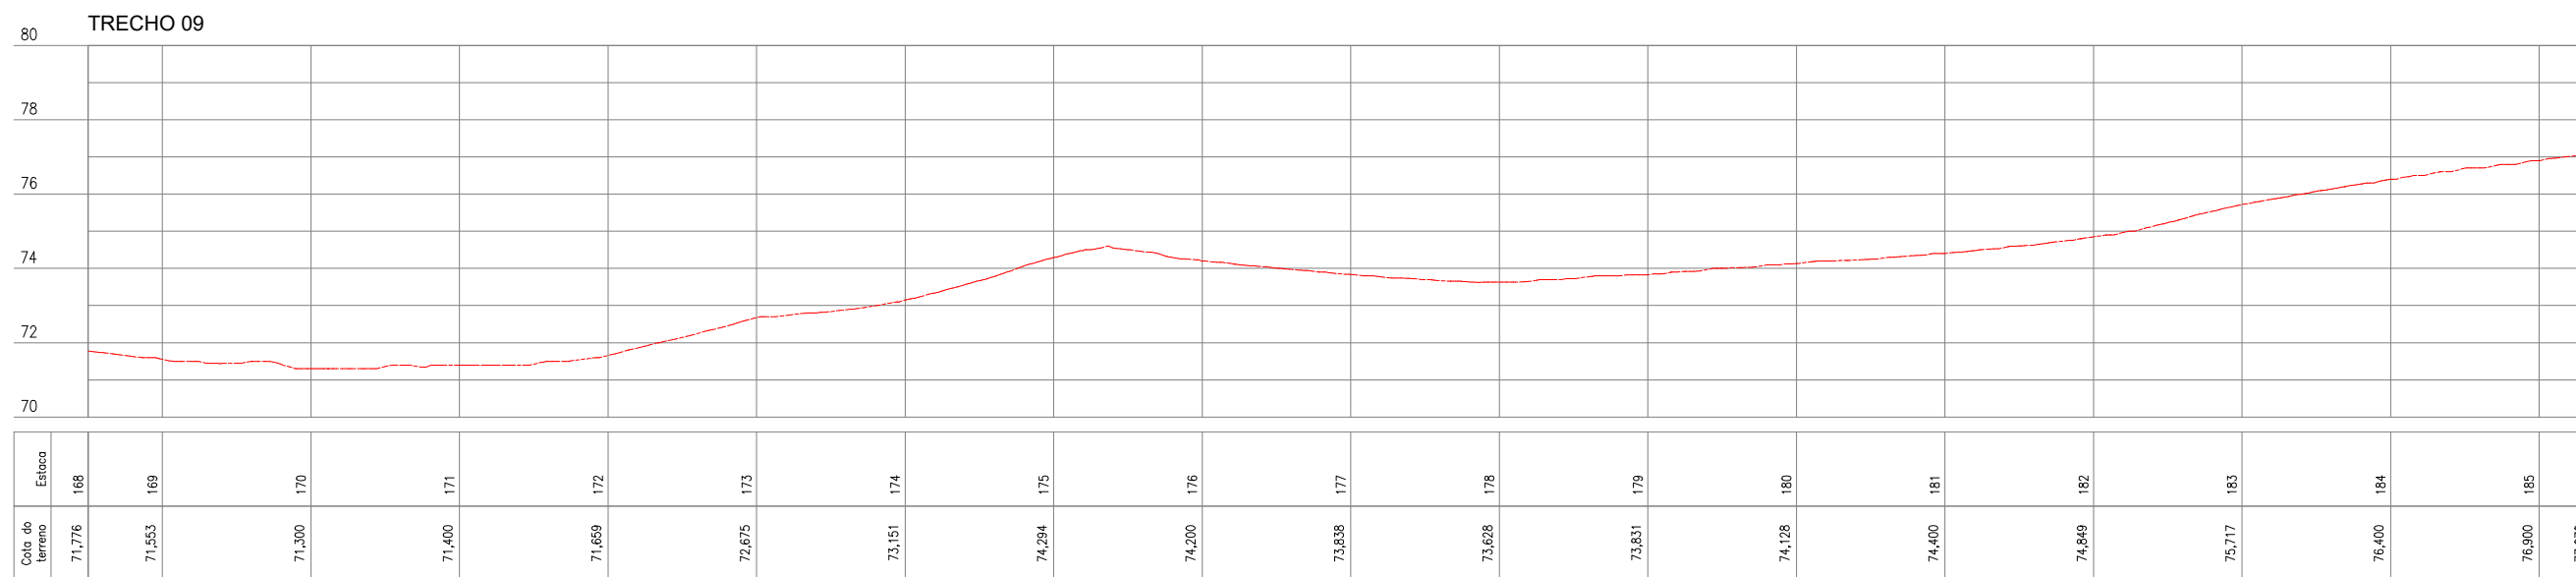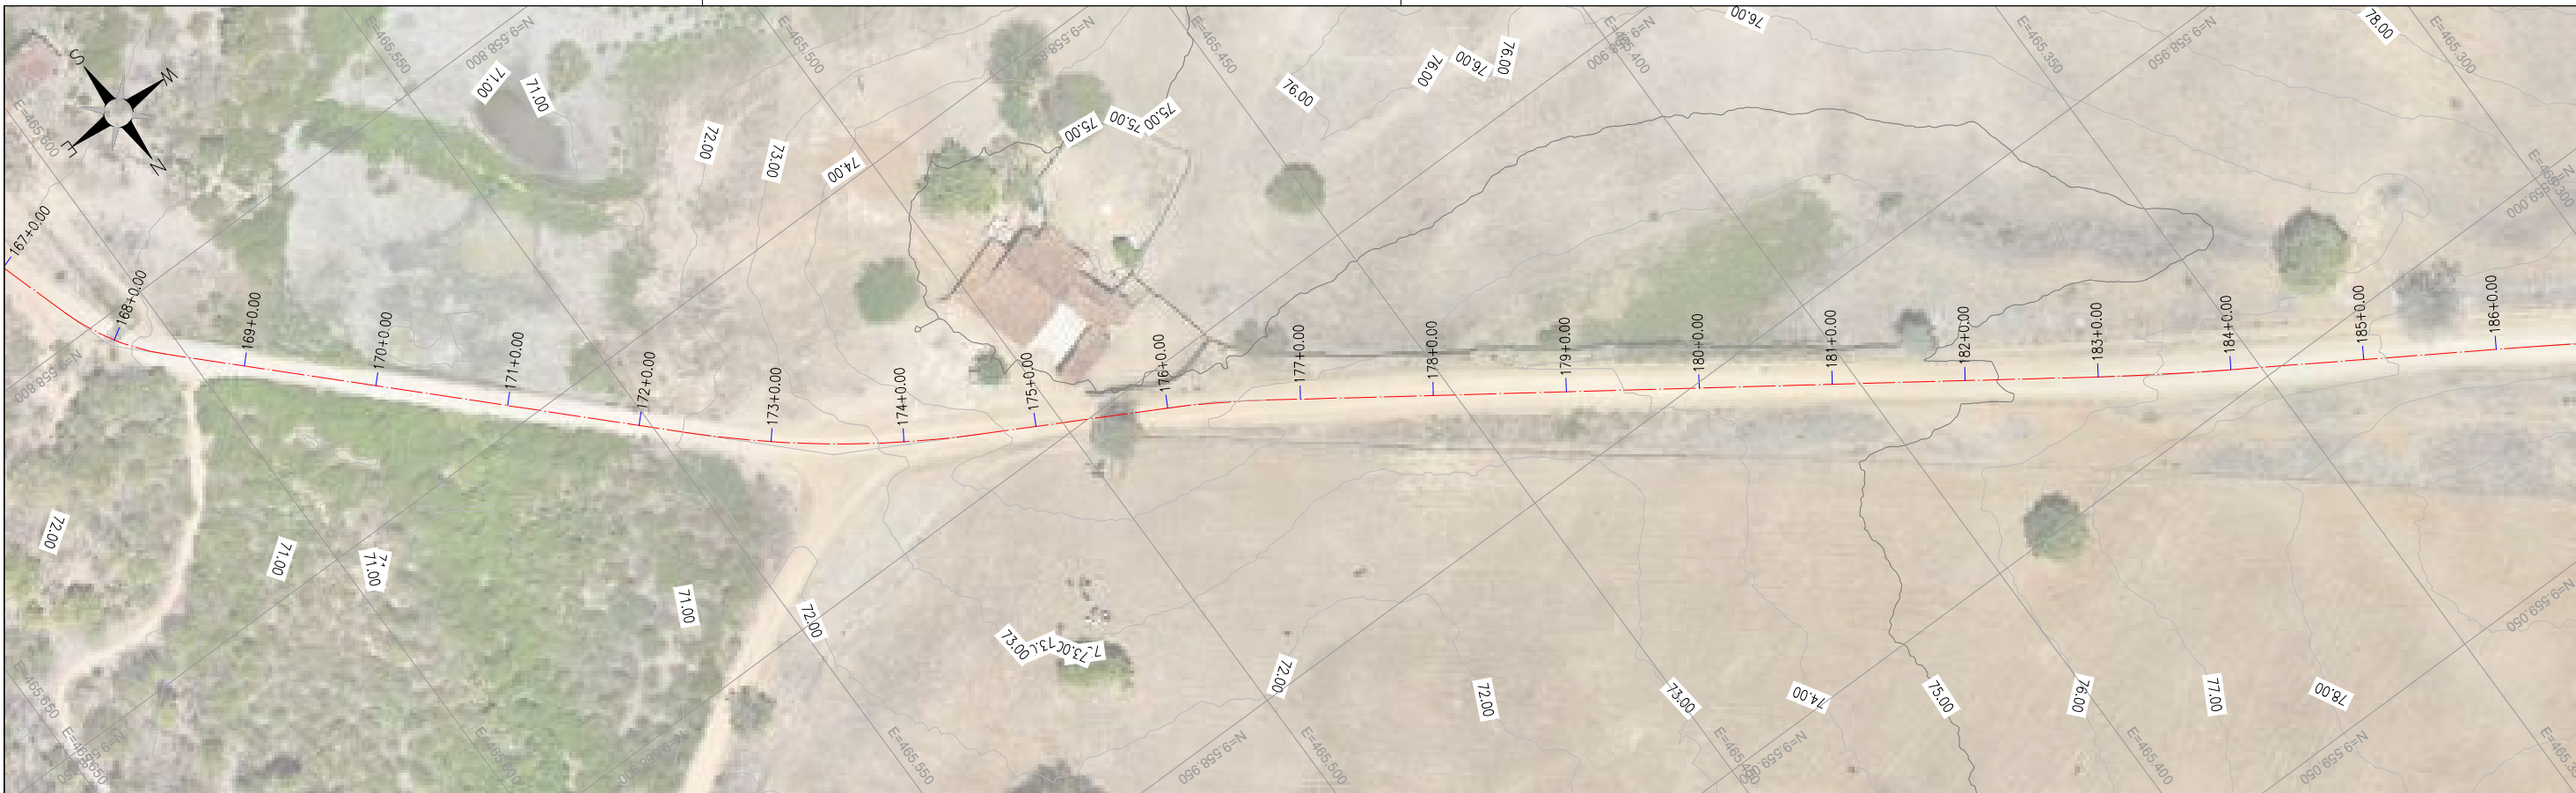

QUADRO TÉCNICO

COORDENADOR: CLAUDIO BARROS	CAU/CREA: 32193-CE
PRODUCT OWNER: ARTUR LIMA	CAU/CREA: 352222-CE
TECH LEADER: ARTUR LIMA	CAU/CREA: 352222-CE
RESP. TÉCNICO: CLÁUDIO BARROS	CAU/CREA: 32193-CE
DESENHISTA: CELMO JUNIOR	CAU/CREA: -



JOTA BARROS
PROJETOS E ASSessorIA

Rua João Barbosa, 281, Maranguape, Fortaleza, Ceará
contato@jbarrosprojetos.com.br - (85) 2138.7366
www.jbarrosprojetos.com.br

FOLHA:
11/13

ARQUIVO:

QUADRO DE REVISÃO

REV.	DATA	DESCRIÇÃO	EMISSION	VERIFICACAO	APROVACAO
0	SET/2025	EMISSION INICIAL	EMANUEL	ARTUR LIMA	CLÁUDIO BARROS



ASSINATURAS


PROPRIETÁRIO
Artur Barbosa Lima
JOTA BARROS PROJETOS
Av. Antônio Sávio Lima
Engº Civil - CREA 185222-CE

RESPONSÁVEL TÉCNICO

DADOS


CLIENTE:	PREFEITURA MUNICIPAL DE APUIARÉS - CE	
OBJETO:	ESTRADAS VICINAIS	ART/RRT: XXXX
ENDEREÇO:	TRECHO 09 - APUIARÉS - CE	DISCIPLINA: P. TOPOGRAFIA
FASE:	PROJETO BÁSICO	ESCALA: 1/1000
TÍTULO:	PROJETO TOPOGRÁFICO PLANTA E PERFIL	

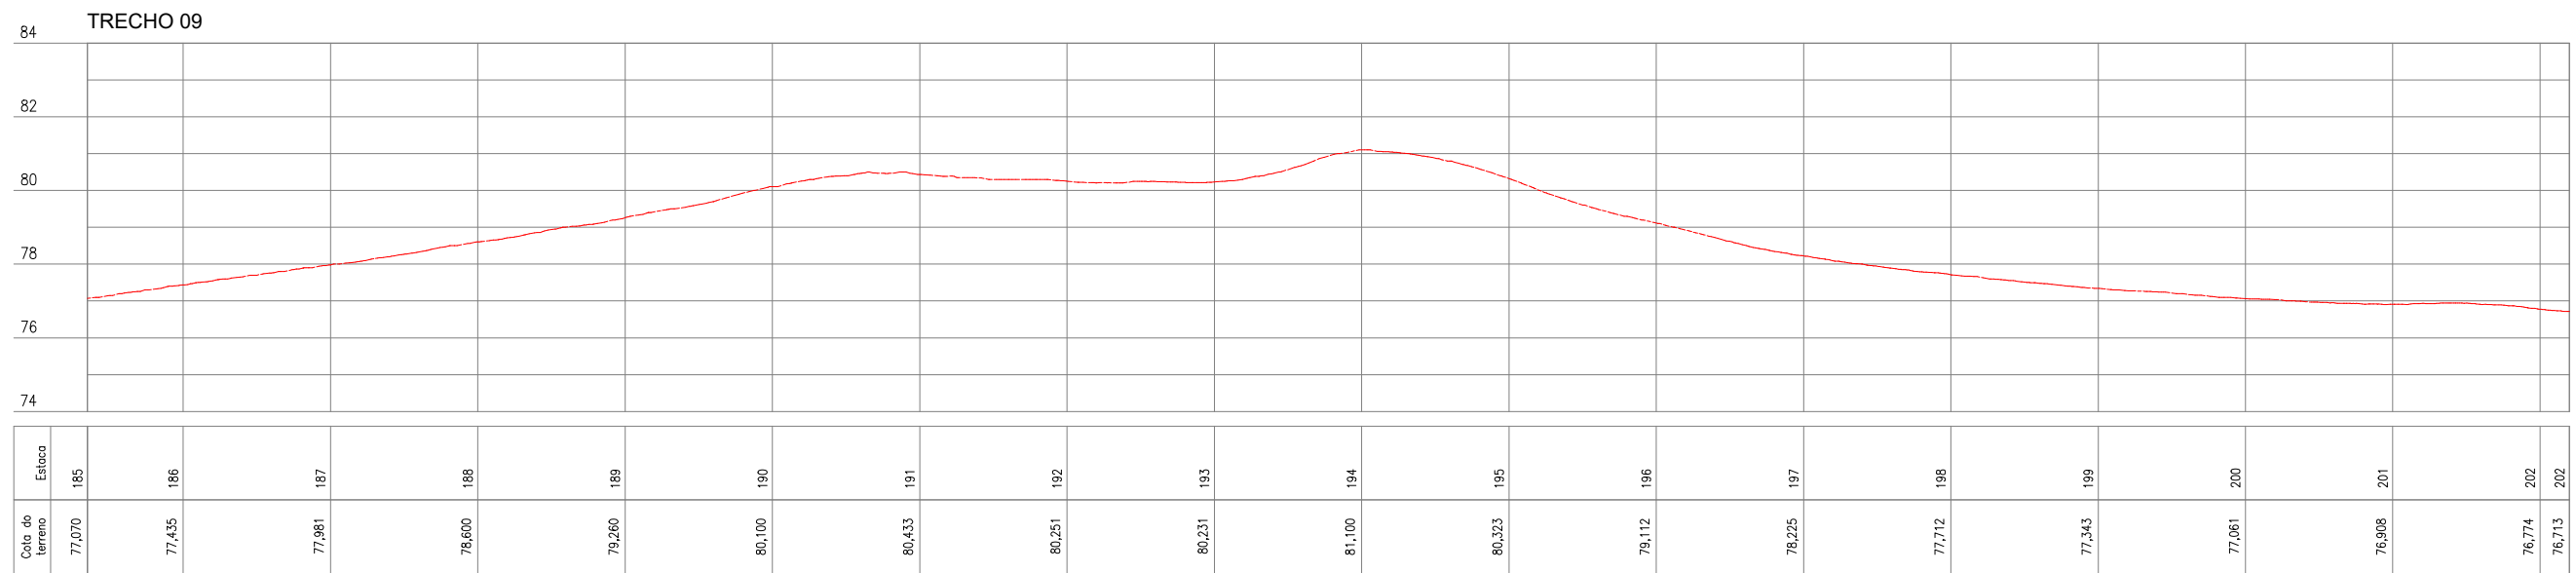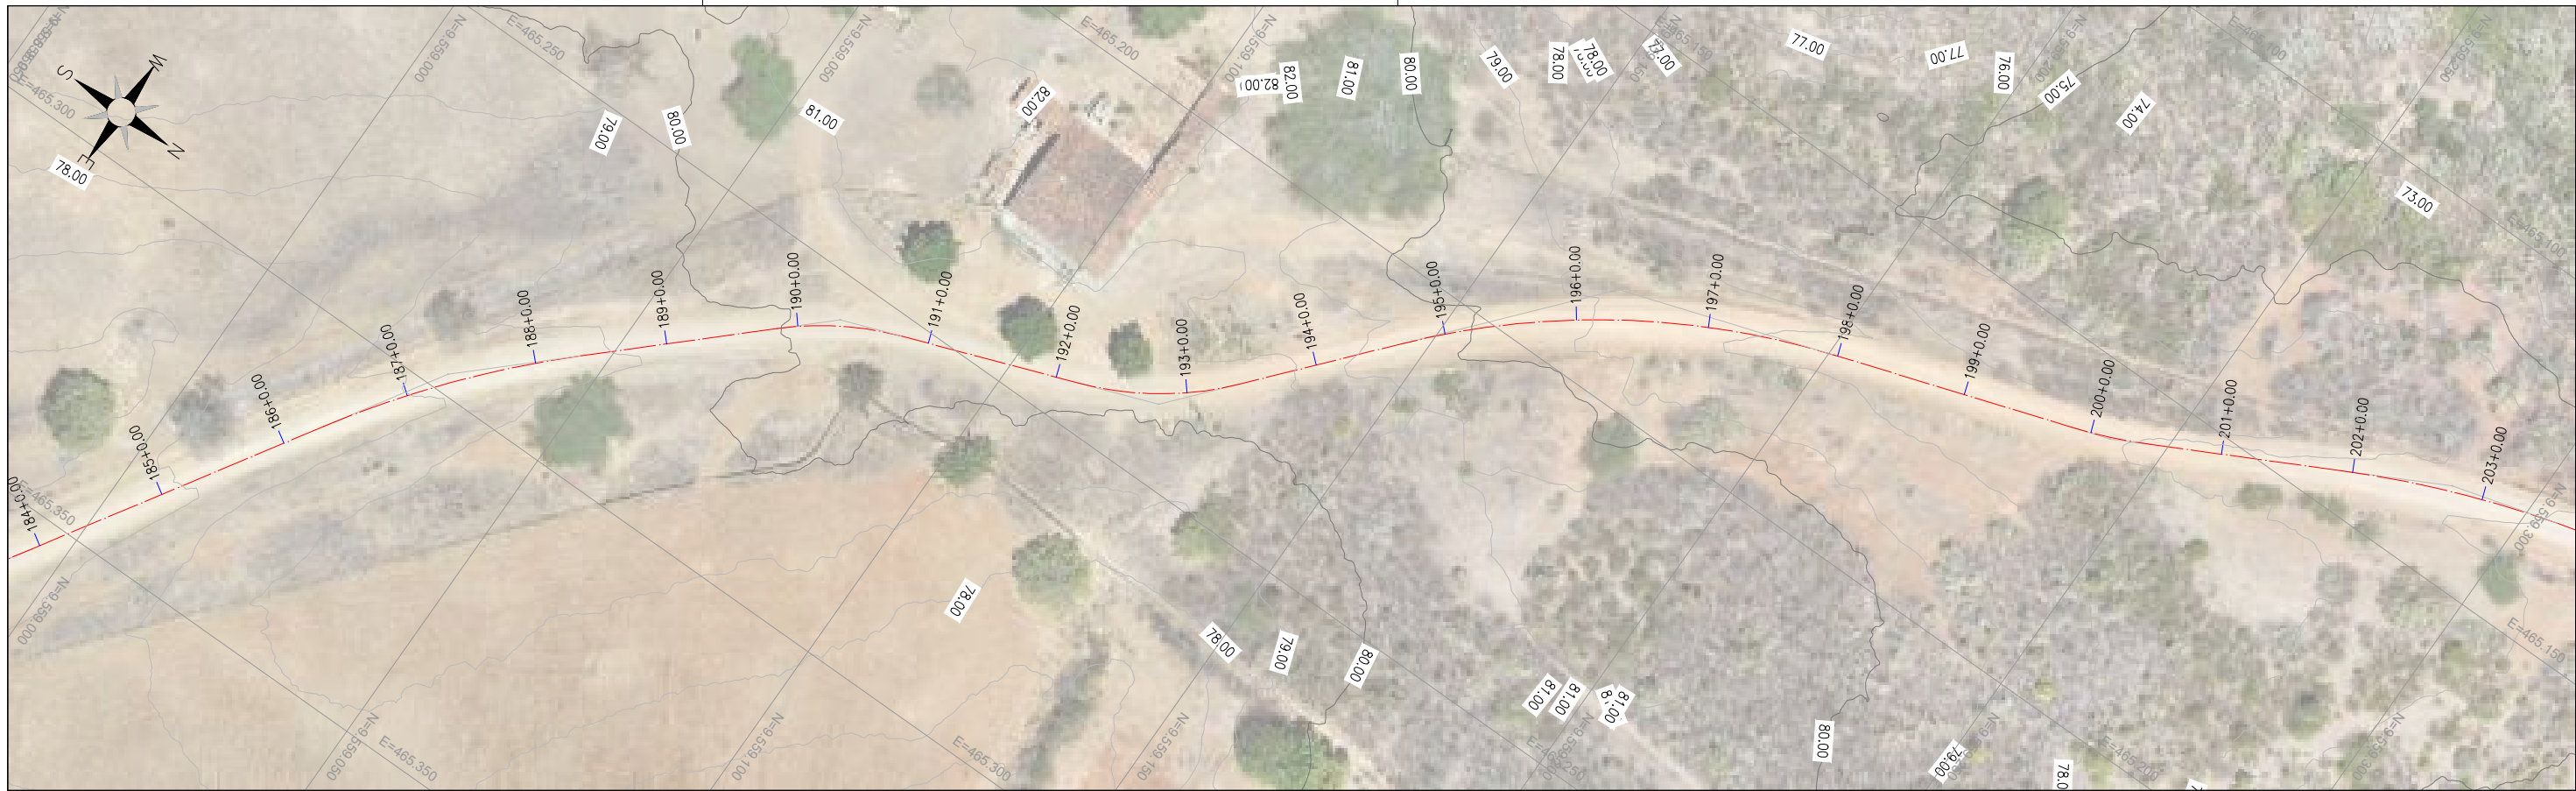

QUADRO TÉCNICO		 Rua João Barbosa, 281, Maranguape, Fortaleza, Ceará contato@jbarrosprojetos.com.br - (85) 2138.7366 www.jbarrosprojetos.com.br	QUADRO DE REVISÃO			ASSINATURAS		DADOS	
COORDENADOR: CLAUDIO BARROS	CAU/CREA: 32193-CE		 PREFEITURA MUNICIPAL DE APUIARÉS - CE				 PROPRIETÁRIO RESPONSÁVEL TÉCNICO	CLIENTE:	PREFEITURA MUNICIPAL DE APUIARÉS - CE
PRODUCT OWNER: ARTUR LIMA	CAU/CREA: 352222-CE	FOLHA: 12/13						OBJETO:	ESTRADAS VICINAIS
TECH LEADER: ARTUR LIMA	CAU/CREA: 352222-CE	ARQUIVO:					ENDEREÇO:	TRECHO 09 - APUIARÉS - CE	
RESP. TÉCNICO: CLÁUDIO BARROS	CAU/CREA: 32193-CE		0	SET/2025	EMISSÃO INICIAL	EMANUEL	ARTUR LIMA	CLÁUDIO BARROS	ART/RRT: XXXX
DESENHISTA: CELMO JUNIOR	CAU/CREA: -		REV.	DATA	DESCRIÇÃO	EMISSÃO	VERIFICAÇÃO	APROVAÇÃO	DISCIPLINA: P. TOPOGRAFIA
								FASE:	PROJETO BÁSICO
								TÍTULO:	PROJETO TOPOGRÁFICO PLANTA E PERFIL
								ESCALA:	1/1000



TRECHO 09

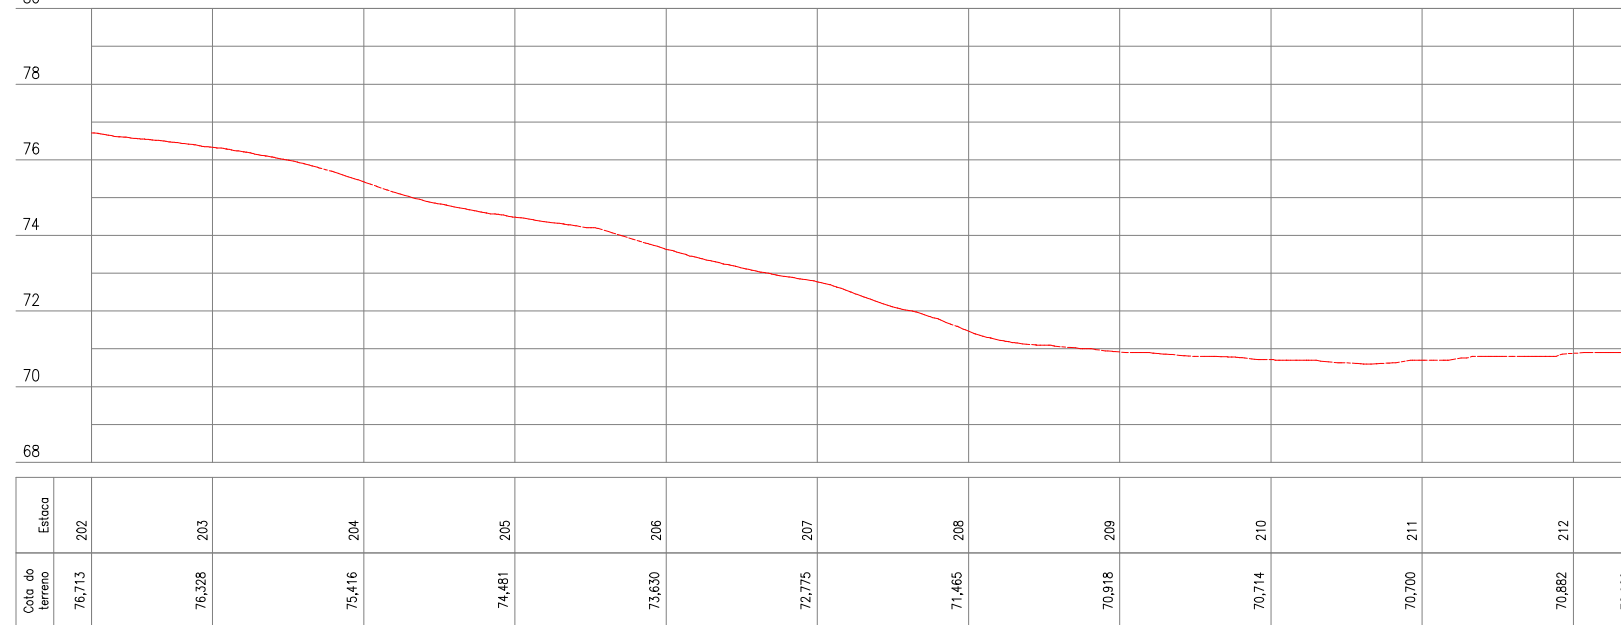

QUADRO TÉCNICO

COORDENADOR: CLAUDIO BARROS	CAU/CREA: 32193-CE
PRODUCT OWNER: ARTUR LIMA	CAU/CREA: 352222-CE
TECH LEADER: ARTUR LIMA	CAU/CREA: 352222-CE
RESP. TÉCNICO: CLÁUDIO BARROS	CAU/CREA: 32193-CE
DESENHISTA: CELMO JUNIOR	CAU/CREA: -



JOTA BARROS
PROJETOS E ASSessorIA

Rua João Barbosa, 281, Maranguape, Fortaleza, Ceará
contato@jbarrosprojetos.com.br - (85) 2138.7366
www.jbarrosprojetos.com.br

FOLHA:
13/13

ARQUIVO:

QUADRO DE REVISÃO

REV.	DATA	DESCRIÇÃO	EMISSÃO	VERIFICAÇÃO	APROVAÇÃO
0	SET/2025	EMISSÃO INICIAL	EMANUEL	ARTUR LIMA	CLÁUDIO BARROS


ASSINATURAS

PROPRIETÁRIO
Artur Barros
JOTA BARROS PROJETOS
Av. Antônio Sávio Lima
Engº Civil - CREA 185222-CE


RESPONSÁVEL TÉCNICO

DADOS

CLIENTE:	PREFEITURA MUNICIPAL DE APUIARÉS - CE	
OBJETO:	ESTRADAS VICINAIS	ART/RRT: XXXX
ENDEREÇO:	TRECHO 09 - APUIARÉS - CE	DISCIPLINA: P. TOPOGRAFIA
FASE:	PROJETO BÁSICO	ESCALA: 1/1000
TÍTULO:	PROJETO TOPOGRÁFICO PLANTA E PERFIL	

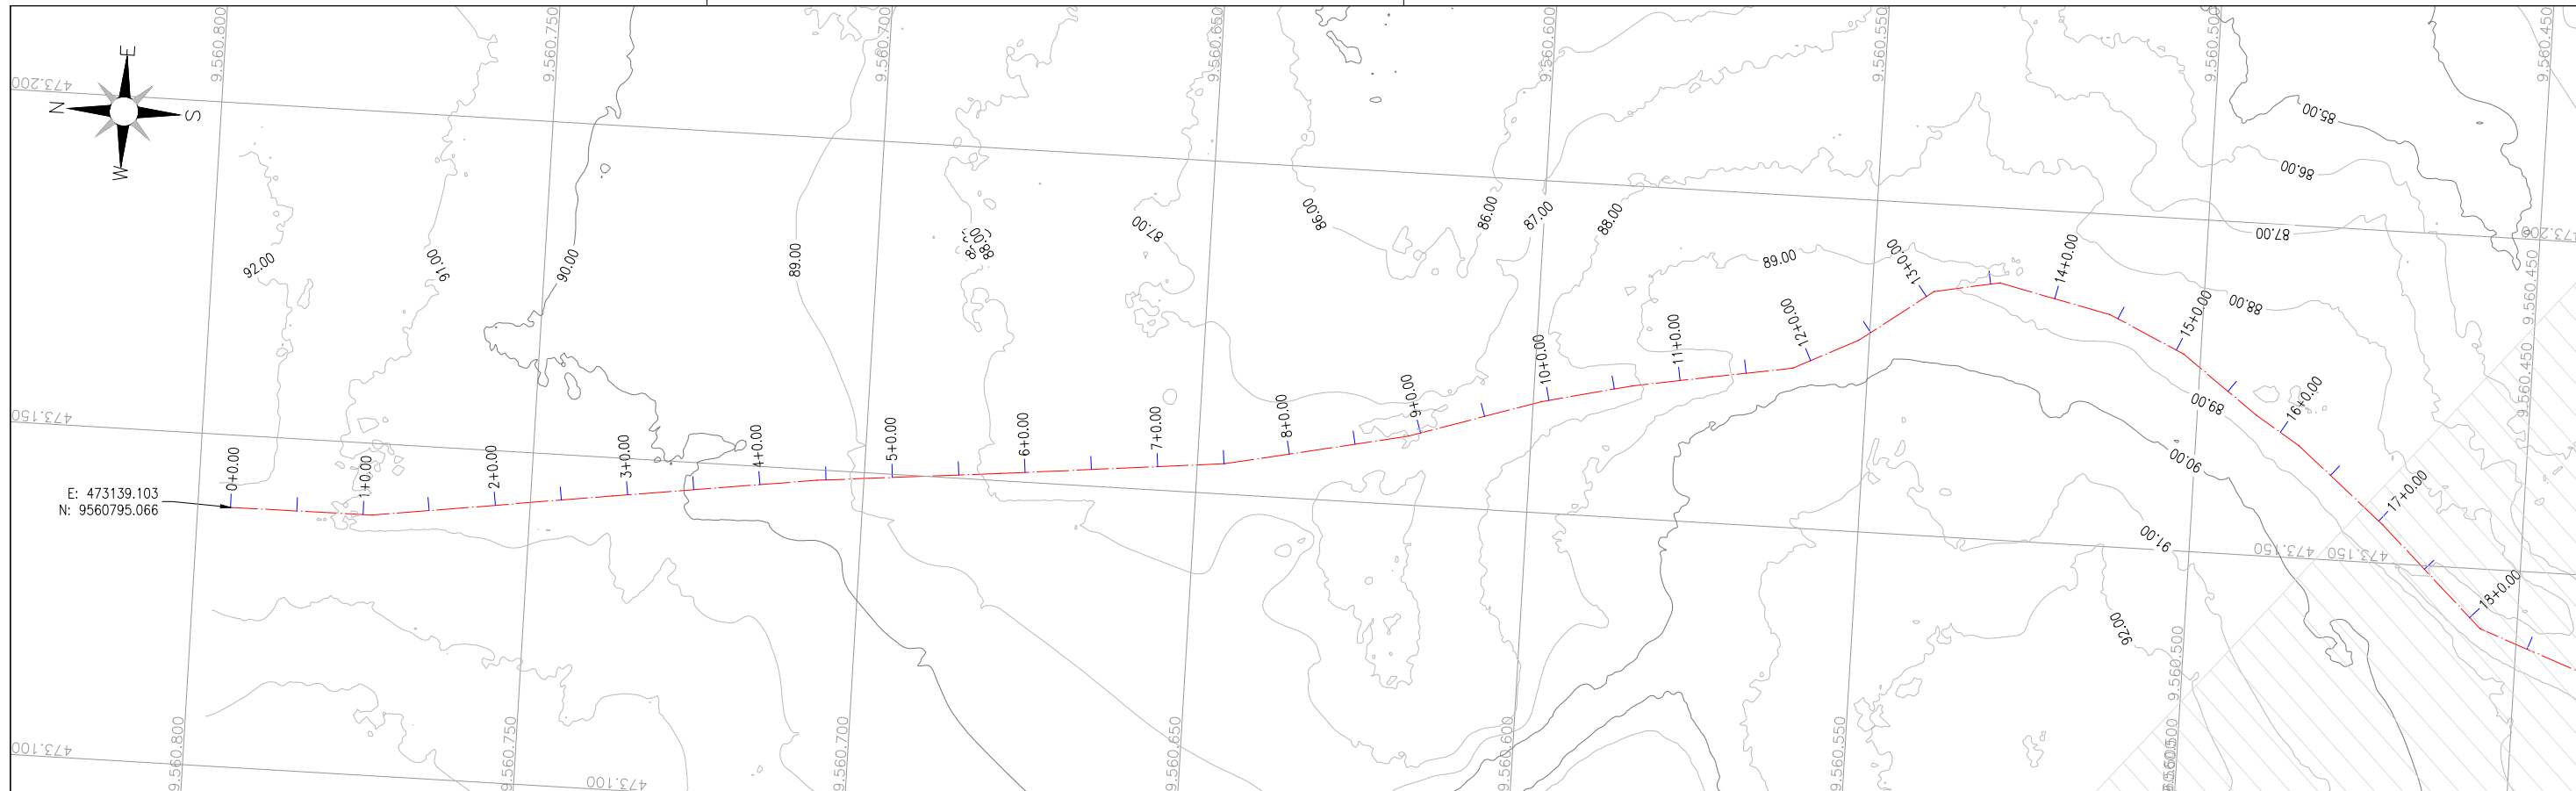

TRECHO 10

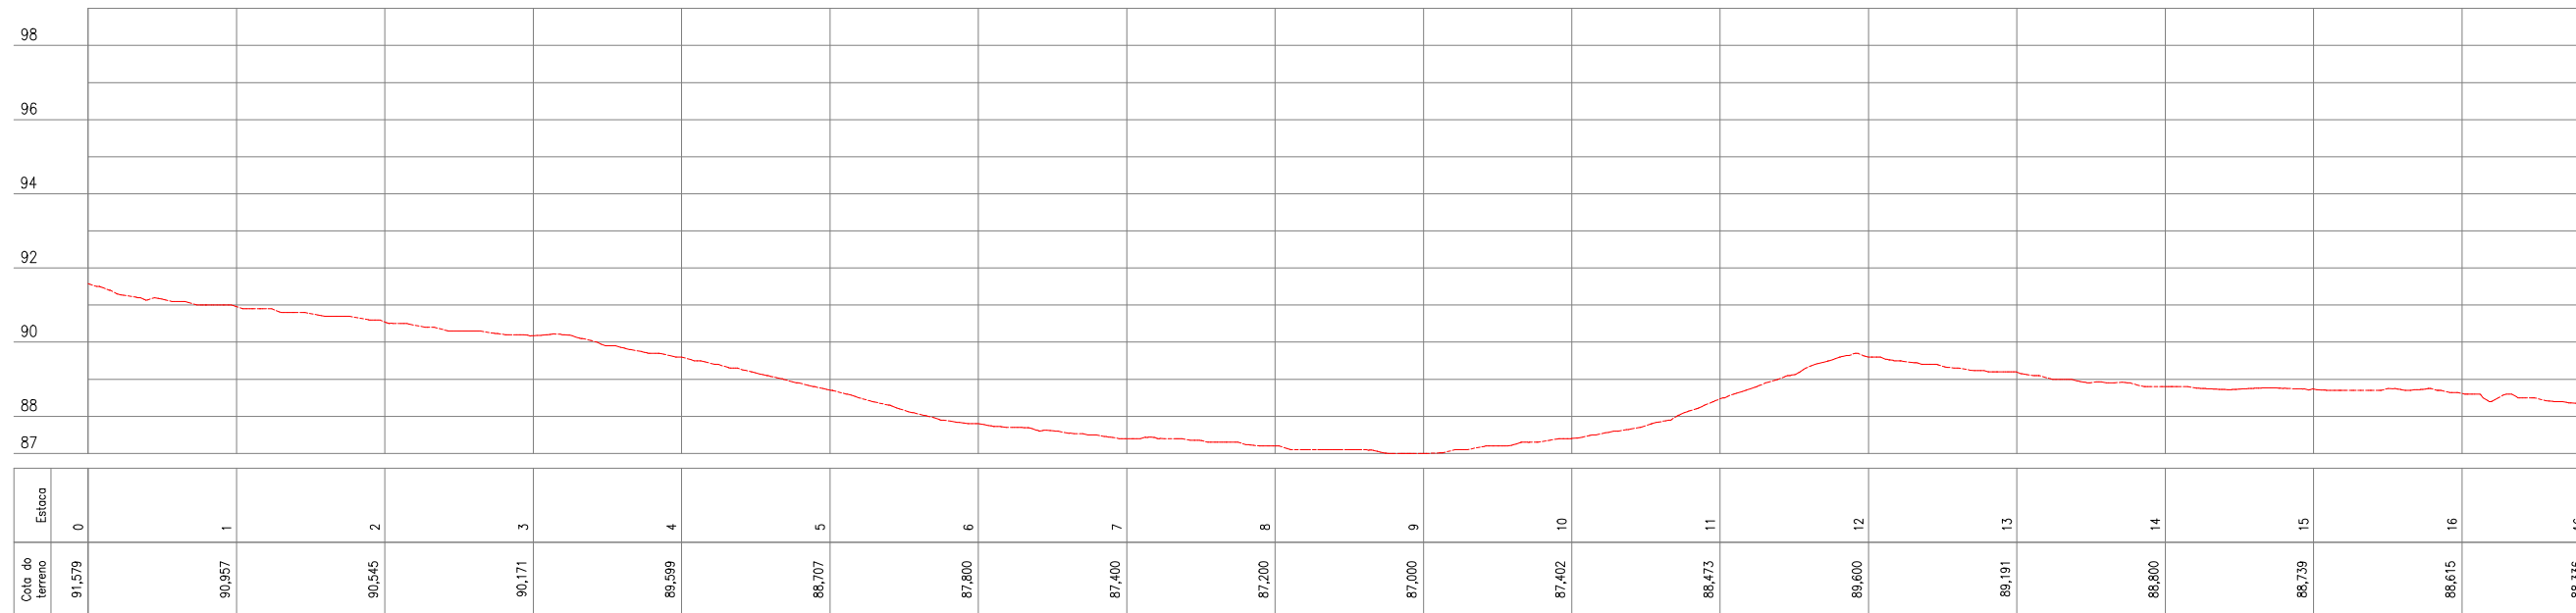

QUADRO TÉCNICO

COORDENADOR: CLAUDIO BARROS	CAU/CREA: 32193-CE
PRODUCT OWNER: ARTUR LIMA	CAU/CREA: 352222-CE
TECH LEADER: ARTUR LIMA	CAU/CREA: 352222-CE
RESP. TÉCNICO: CLÁUDIO BARROS	CAU/CREA: 32193-CE
DESENHISTA: CELMO JUNIOR	CAU/CREA: -



PREFEITURA MUNICIPAL DE APUIARÉS - CE



Rua João Barbosa, 281, Maranguape, Fortaleza, Ceará
contato@jbarrosprojetos.com.br - (85) 2138.7366
www.jbarrosprojetos.com.br

FOLHA:
01/35

ARQUIVO:

QUADRO DE REVISÃO

REV.	DATA	DESCRIÇÃO	EMISSÃO	VERIFICAÇÃO	APROVAÇÃO
0	JUL/2025	EMISSÃO INICIAL	ANDRÉ G.	ARTUR LIMA	CLÁUDIO BARROS

ASSINATURAS

PROPRIETÁRIO


RESPONSÁVEL TÉCNICO

DADOS

CLIENTE:	PREFEITURA MUNICIPAL DE APUIARÉS - CE	
OBJETO:	ESTRADAS VICINAIS	ART/RRT: XXXX
ENDEREÇO:	APUIARÉS - CE	DISCIPLINA: TOPOGRAFIA
FASE:	PROJETO BÁSICO	ESCALA: 1/1000
TÍTULO:	PROJETO TOPOGRÁFICO PLANTA E PERFIL	



TRECHO 10

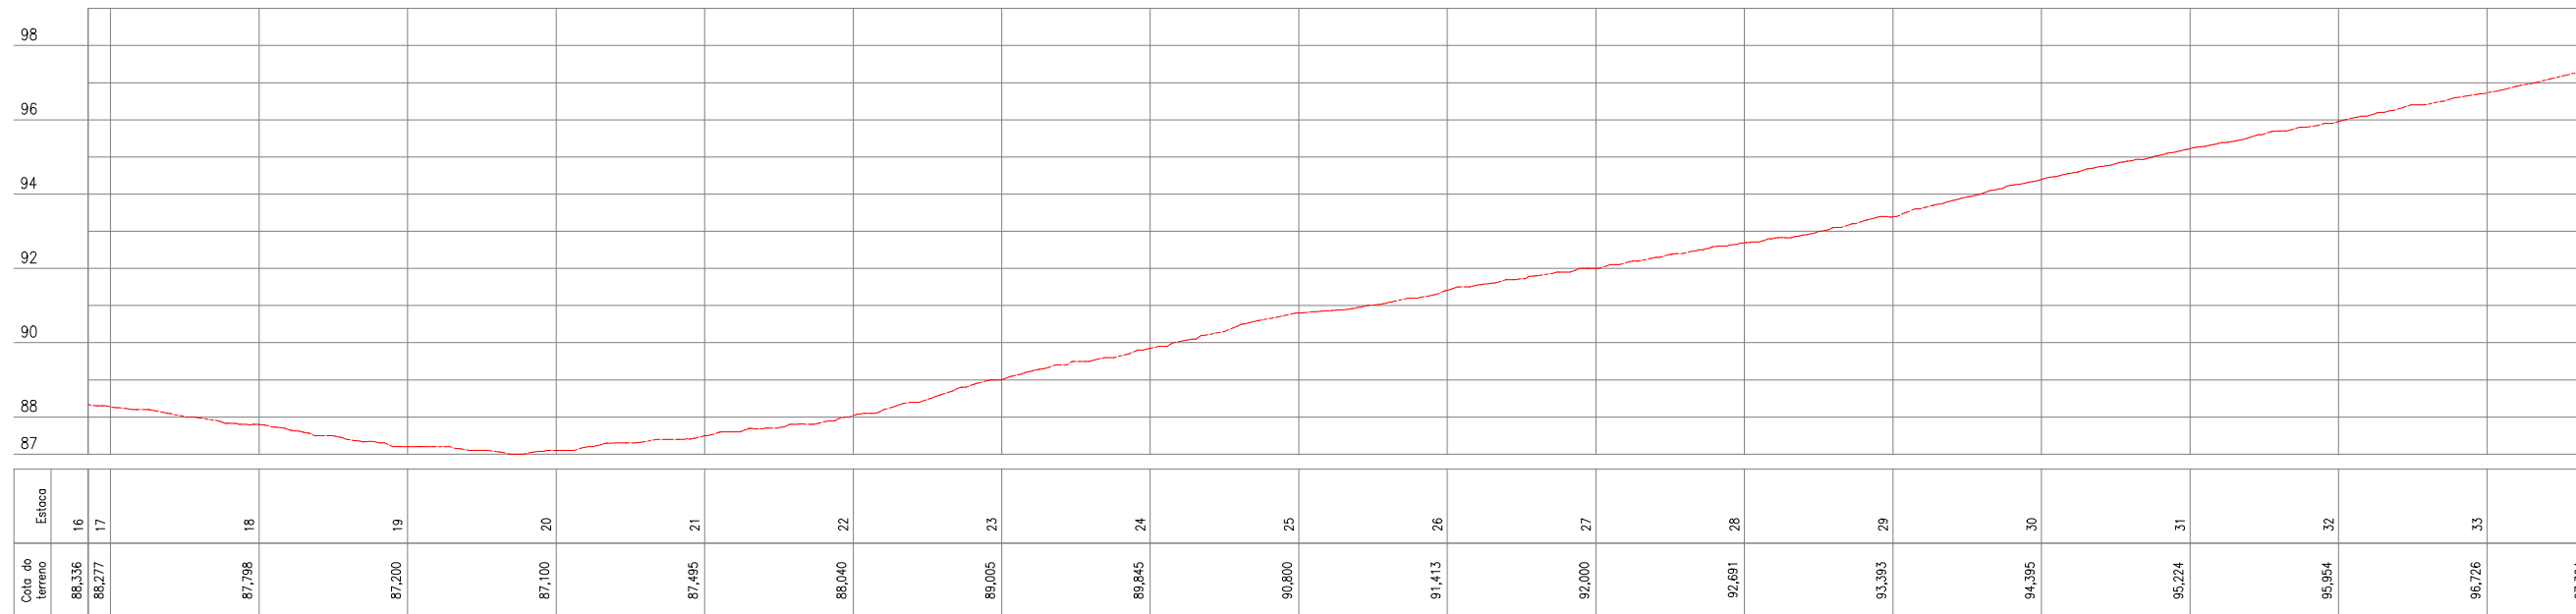

QUADRO TÉCNICO

COORDENADOR: CLAUDIO BARROS	CAU/CREA: 32193-CE
PRODUCT OWNER: ARTUR LIMA	CAU/CREA: 352222-CE
TECH LEADER: ARTUR LIMA	CAU/CREA: 352222-CE
RESP. TÉCNICO: CLÁUDIO BARROS	CAU/CREA: 32193-CE
DESENHISTA: CELMO JUNIOR	CAU/CREA: -



JOTA BARROS
PROJETOS E ACESSORIA

Rua João Barbosa, 281, Maranguape, Fortaleza, Ceará
contato@jbarrosprojetos.com.br - (85) 2138.7366
www.jbarrosprojetos.com.br

FOLHA:

02/35

ARQUIVO:

QUADRO DE REVISÃO

REV.	DATA	DESCRIÇÃO	EMISSÃO	VERIFICAÇÃO	APROVAÇÃO
0	JUL/2025	EMISSÃO INICIAL	ANDRÉ G.	ARTUR LIMA	CLÁUDIO BARROS

ASSINATURAS

PROPRIETÁRIO


RESPONSÁVEL TÉCNICO

DADOS

CLIENTE:	PREFEITURA MUNICIPAL DE APUIARÉS - CE	
OBJETO:	ESTRADAS VICINAIS	ART/RRT: XXXX
ENDEREÇO:	APUIARÉS - CE	DISCIPLINA: TOPOGRAFIA
FASE:	PROJETO BÁSICO	ESCALA: 1/1000
TÍTULO:	PROJETO TOPOGRÁFICO PLANTA E PERFIL	



TRECHO 10

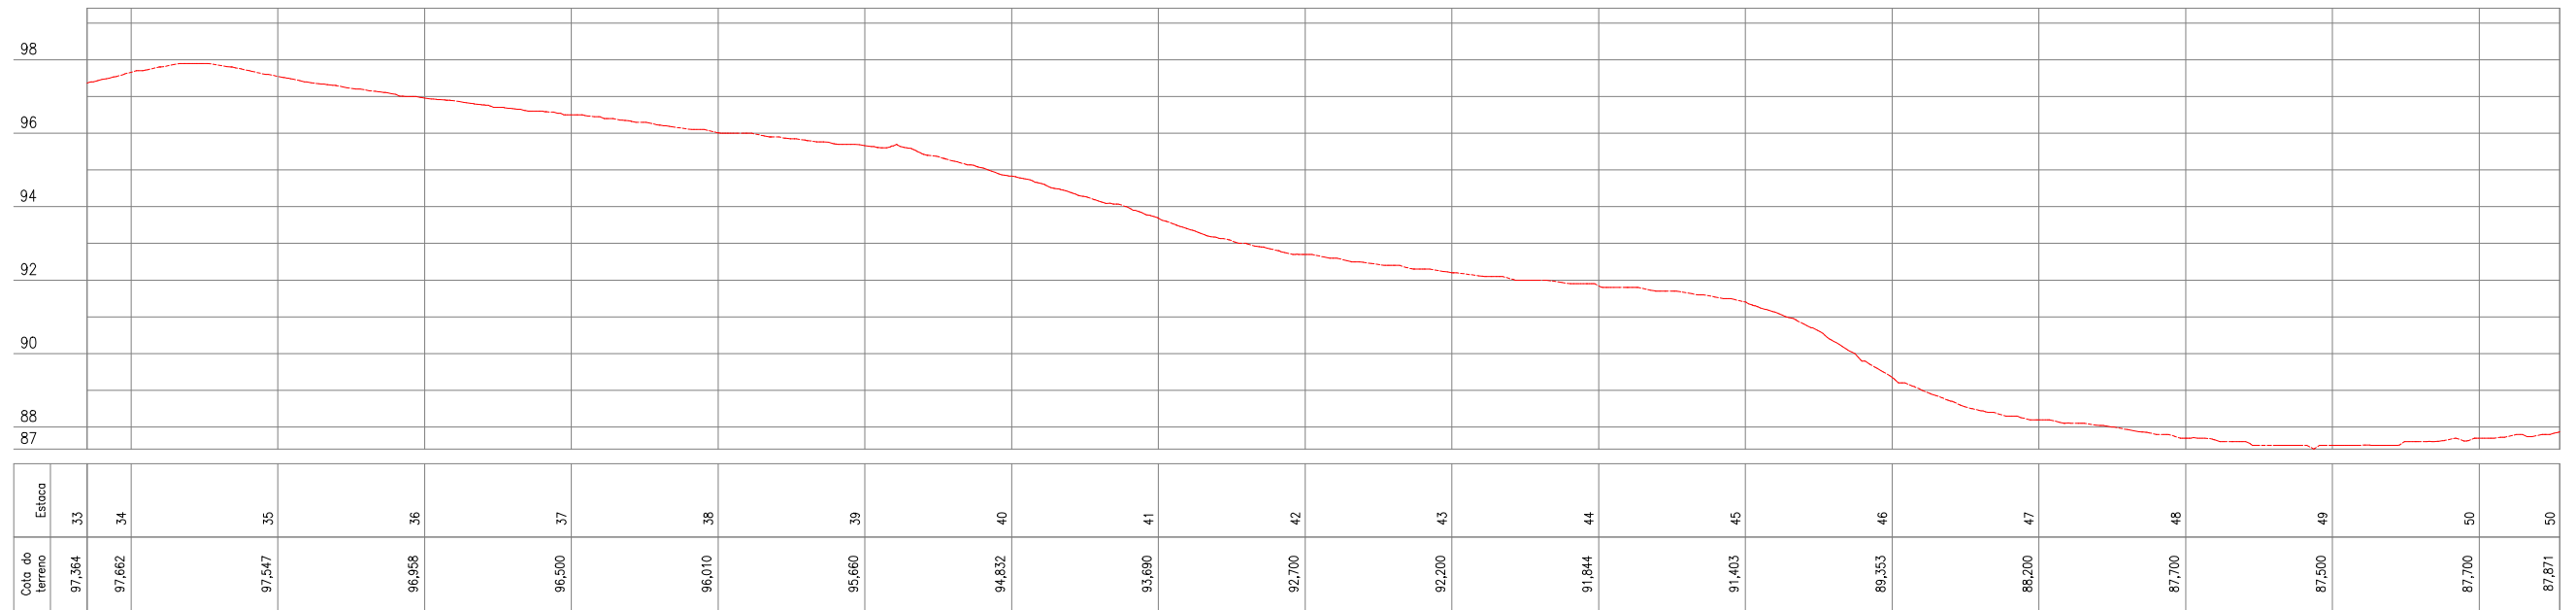

QUADRO TÉCNICO

COORDENADOR: CLAUDIO BARROS	CAU/CREA: 32193-CE
PRODUCT OWNER: ARTUR LIMA	CAU/CREA: 352222-CE
TECH LEADER: ARTUR LIMA	CAU/CREA: 352222-CE
RESP. TÉCNICO: CLÁUDIO BARROS	CAU/CREA: 32193-CE
DESENHISTA: CELMO JUNIOR	CAU/CREA: -



JOTA BARROS
PROJETOS E ASSessorIA

Rua João Barbosa, 281, Maranguape, Fortaleza, Ceará
contato@jbarrosprojetos.com.br - (85) 2138.7366
www.jbarrosprojetos.com.br

FOLHA:

03/35

ARQUIVO:

QUADRO DE REVISÃO

REV.	DATA	DESCRIÇÃO	EMISSÃO	VERIFICAÇÃO	APROVAÇÃO
0	JUL/2025	EMISSÃO INICIAL	ANDRÉ G.	ARTUR LIMA	CLÁUDIO BARROS

ASSINATURAS

PROPRIETÁRIO


RESPONSÁVEL TÉCNICO

DADOS

CLIENTE:	PREFEITURA MUNICIPAL DE APUIARÉS - CE	
OBJETO:	ESTRADAS VICINAIS	ART/RRT: XXXX
ENDEREÇO:	APUIARÉS - CE	DISCIPLINA: TOPOGRAFIA
FASE:	PROJETO BÁSICO	ESCALA: 1/1000
TÍTULO:	PROJETO TOPOGRÁFICO PLANTA E PERFIL	



TRECHO 10

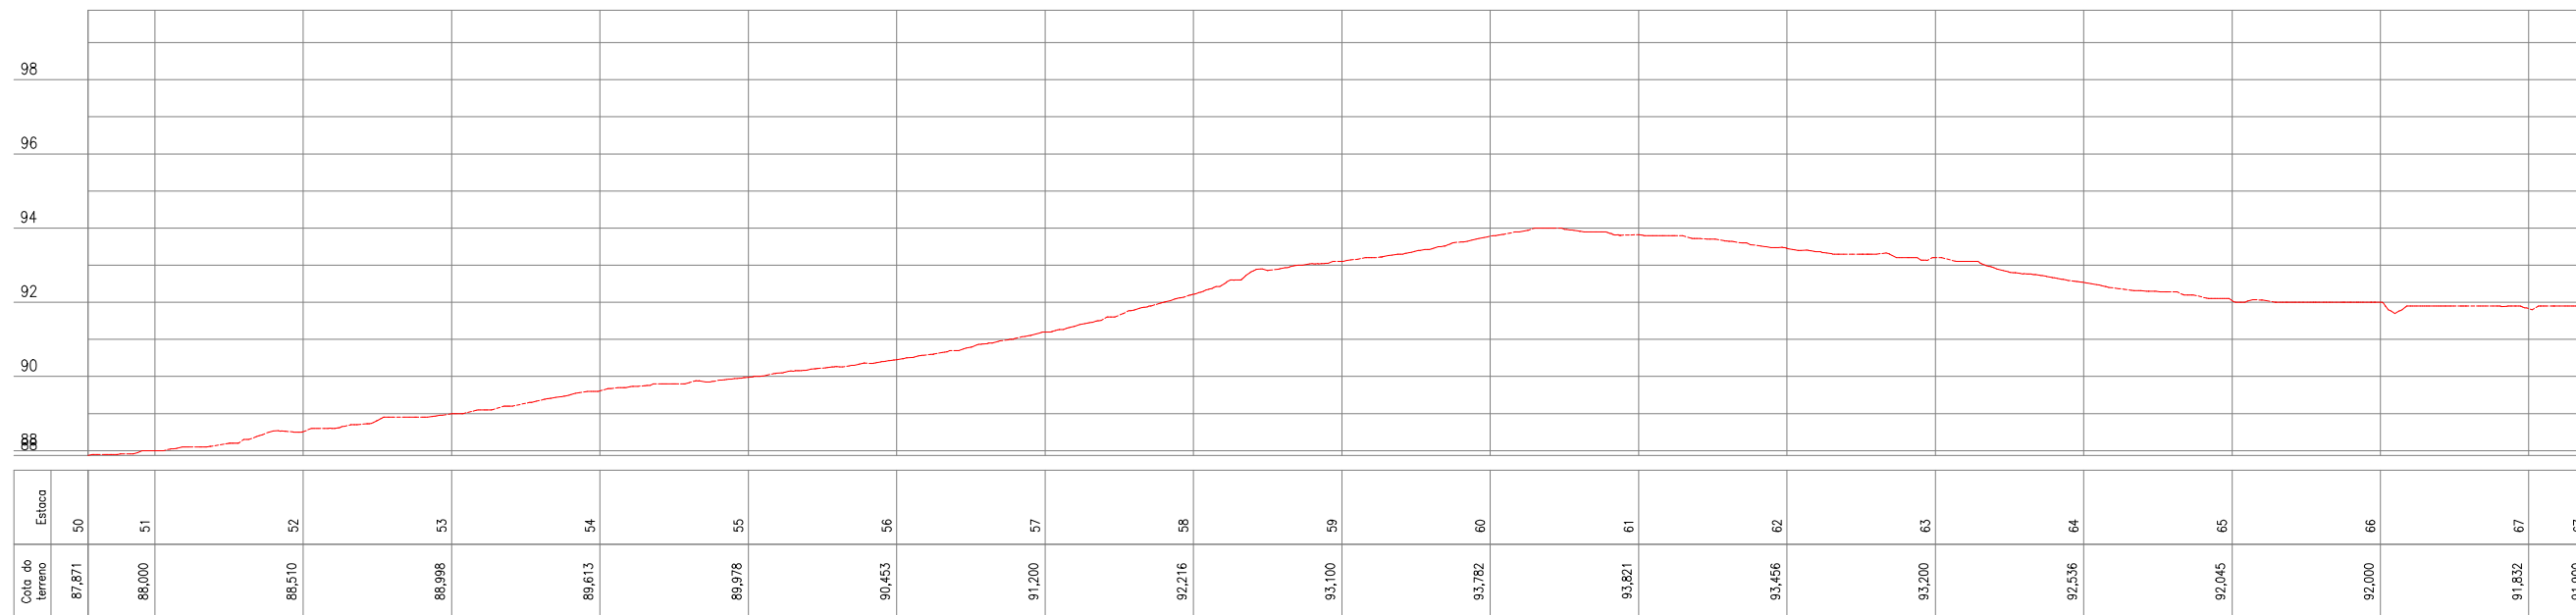

QUADRO TÉCNICO

COORDENADOR: CLAUDIO BARROS	CAU/CREA: 32193-CE
PRODUCT OWNER: ARTUR LIMA	CAU/CREA: 352222-CE
TECH LEADER: ARTUR LIMA	CAU/CREA: 352222-CE
RESP. TÉCNICO: CLÁUDIO BARROS	CAU/CREA: 32193-CE
DESENHISTA: CELMO JUNIOR	CAU/CREA: -



Rua João Barbosa, 281, Maranguape, Fortaleza, Ceará
contato@jbarrosprojetos.com.br - (85) 2138.7366
www.jbarrosprojetos.com.br

FOLHA:
04/35
ARQUIVO:

QUADRO DE REVISÃO

REV.	DATA	DESCRIÇÃO	EMISSÃO	VERIFICAÇÃO	APROVAÇÃO
0	JUL/2025	EMISSÃO INICIAL	ANDRÉ G.	ARTUR LIMA	CLÁUDIO BARROS

ASSINATURAS

PROPRIETÁRIO


RESPONSÁVEL TÉCNICO

DADOS

CLIENTE:	PREFEITURA MUNICIPAL DE APUIARÉS - CE	
OBJETO:	ESTRADAS VICINAIS	ART/RRT: XXXX
ENDEREÇO:	APUIARÉS - CE	DISCIPLINA: TOPOGRAFIA
FASE:	PROJETO BÁSICO	ESCALA: 1/1000
TÍTULO:	PROJETO TOPOGRÁFICO PLANTA E PERFIL	



TRECHO 10

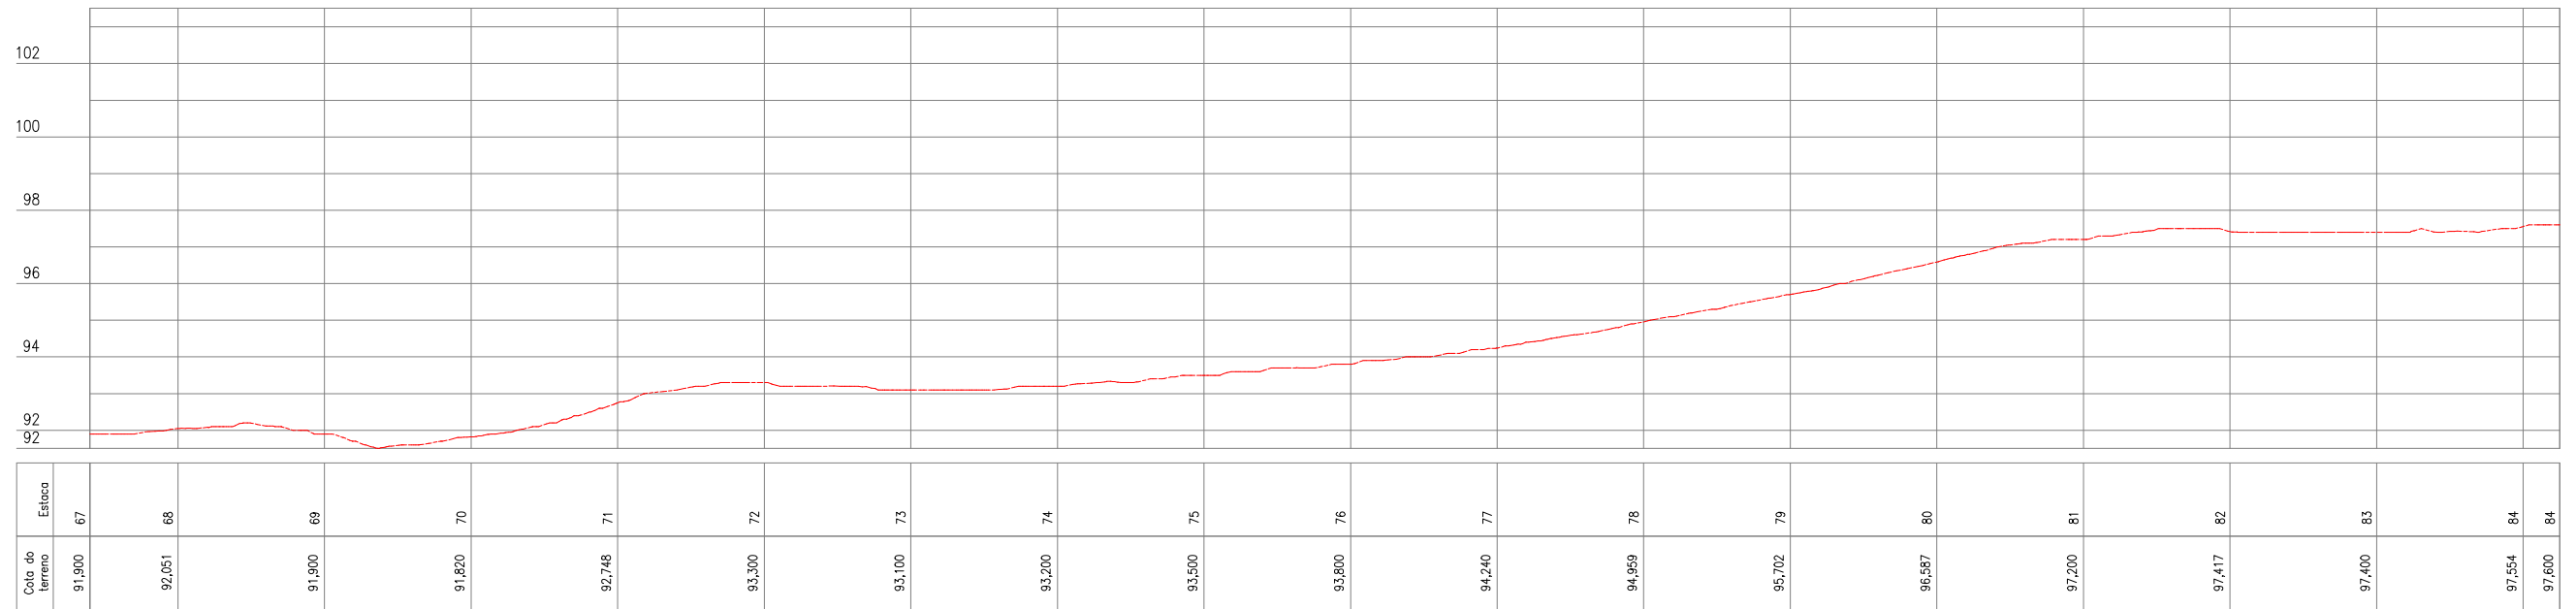

QUADRO TÉCNICO

COORDENADOR: CLAUDIO BARROS	CAU/CREA: 32193-CE
PRODUCT OWNER: ARTUR LIMA	CAU/CREA: 352222-CE
TECH LEADER: ARTUR LIMA	CAU/CREA: 352222-CE
RESP. TÉCNICO: CLÁUDIO BARROS	CAU/CREA: 32193-CE
DESENHISTA: CELMO JUNIOR	CAU/CREA: -



JOTA BARROS
PROJETOS E ASSESSORIA

Rua João Barbosa, 281, Maranguape, Fortaleza, Ceará
contato@jbarrosprojetos.com.br - (85) 2138.7366
www.jbarrosprojetos.com.br

FOLHA:
05/35

ARQUIVO:

QUADRO DE REVISÃO

REV.	DATA	DESCRIÇÃO	EMISSÃO	VERIFICAÇÃO	APROVAÇÃO
0	JUL/2025	EMISSÃO INICIAL	ANDRÉ G.	ARTUR LIMA	CLÁUDIO BARROS

ASSINATURAS

PROPRIETÁRIO


RESPONSÁVEL TÉCNICO

DADOS

CLIENTE:	PREFEITURA MUNICIPAL DE APUIARÉS - CE	
OBJETO:	ESTRADAS VICINAIS	ART/RRT: XXXX
ENDEREÇO:	APUIARÉS - CE	DISCIPLINA: TOPOGRAFIA
FASE:	PROJETO BÁSICO	ESCALA: 1/1000
TÍTULO:	PROJETO TOPOGRÁFICO PLANTA E PERFIL	



TRECHO 10

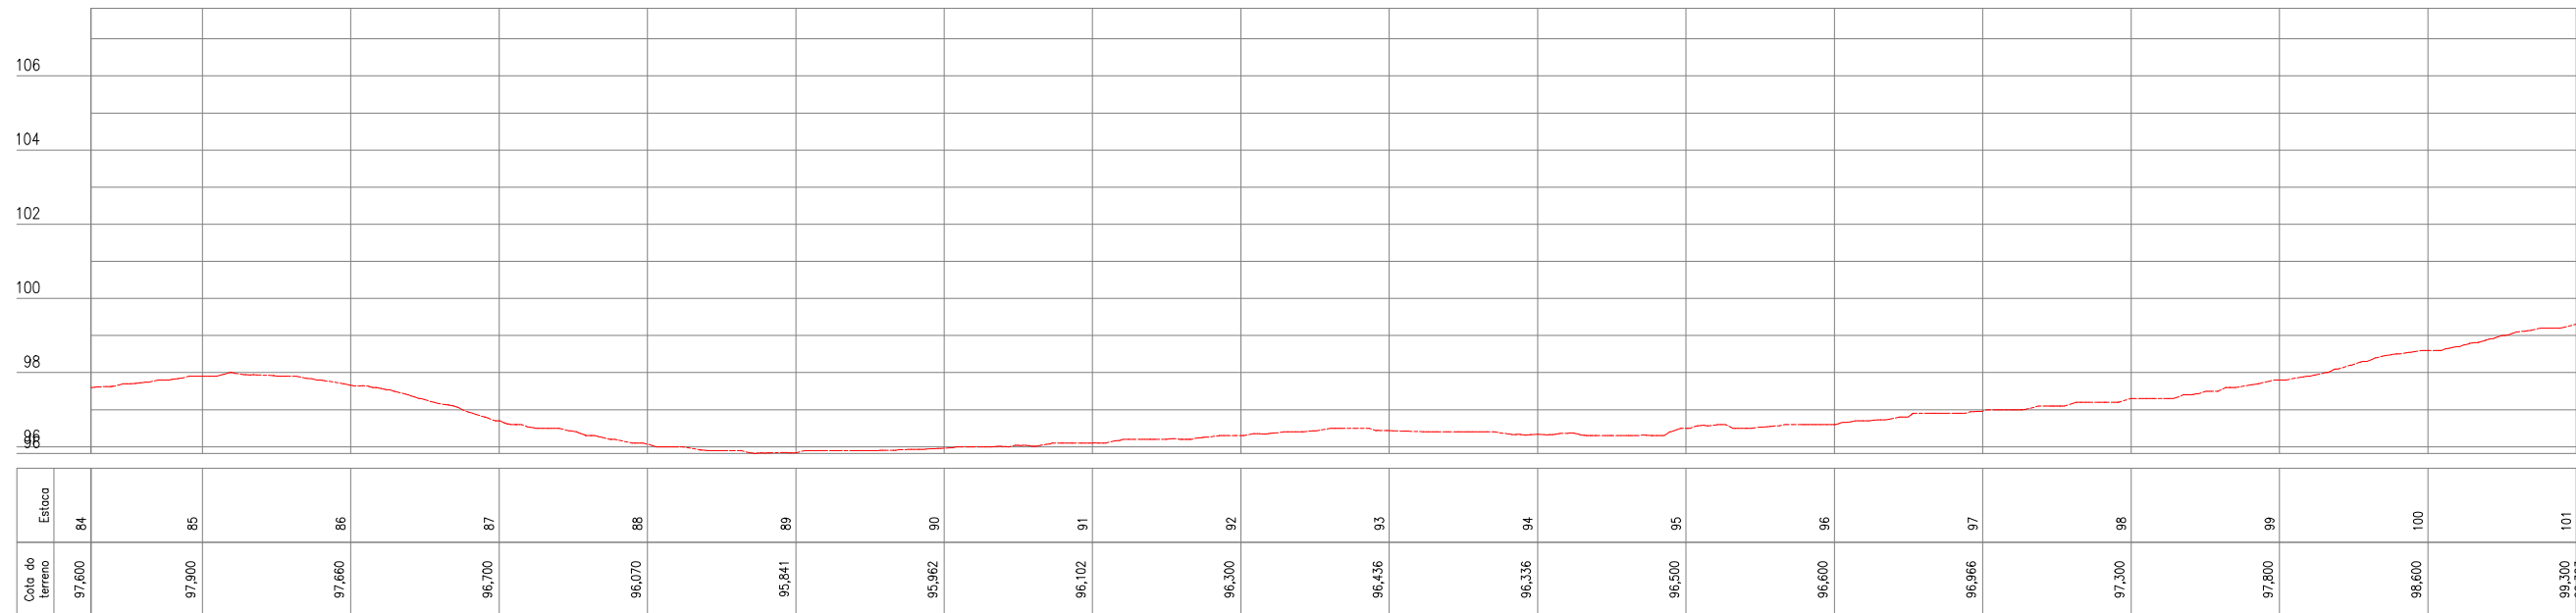

QUADRO TÉCNICO

COORDENADOR: CLAUDIO BARROS	CAU/CREA: 32193-CE
PRODUCT OWNER: ARTUR LIMA	CAU/CREA: 352222-CE
TECH LEADER: ARTUR LIMA	CAU/CREA: 352222-CE
RESP. TÉCNICO: CLÁUDIO BARROS	CAU/CREA: 32193-CE
DESENHISTA: CELMO JUNIOR	CAU/CREA: -



PREFEITURA MUNICIPAL DE APUIARÉS - CE



Rua João Barbosa, 281, Maranguape, Fortaleza, Ceará
contato@jbarrosprojetos.com.br - (85) 2138.7366
www.jbarrosprojetos.com.br

FOLHA:
06/35

ARQUIVO:

QUADRO DE REVISÃO

REV.	DATA	DESCRIÇÃO	EMISSÃO	VERIFICAÇÃO	APROVAÇÃO
0	JUL/2025	EMISSÃO INICIAL	ANDRÉ G.	ARTUR LIMA	CLÁUDIO BARROS

ASSINATURAS


_____ PROPRIETÁRIO
_____ RESPONSÁVEL TÉCNICO

DADOS

CLIENTE:	PREFEITURA MUNICIPAL DE APUIARÉS - CE	
OBJETO:	ESTRADAS VICINAIS	ART/RRT: XXXX
ENDEREÇO:	APUIARÉS - CE	DISCIPLINA: TOPOGRAFIA
FASE:	PROJETO BÁSICO	ESCALA: 1/1000
TÍTULO:	PROJETO TOPOGRÁFICO PLANTA E PERFIL	



TRECHO 10

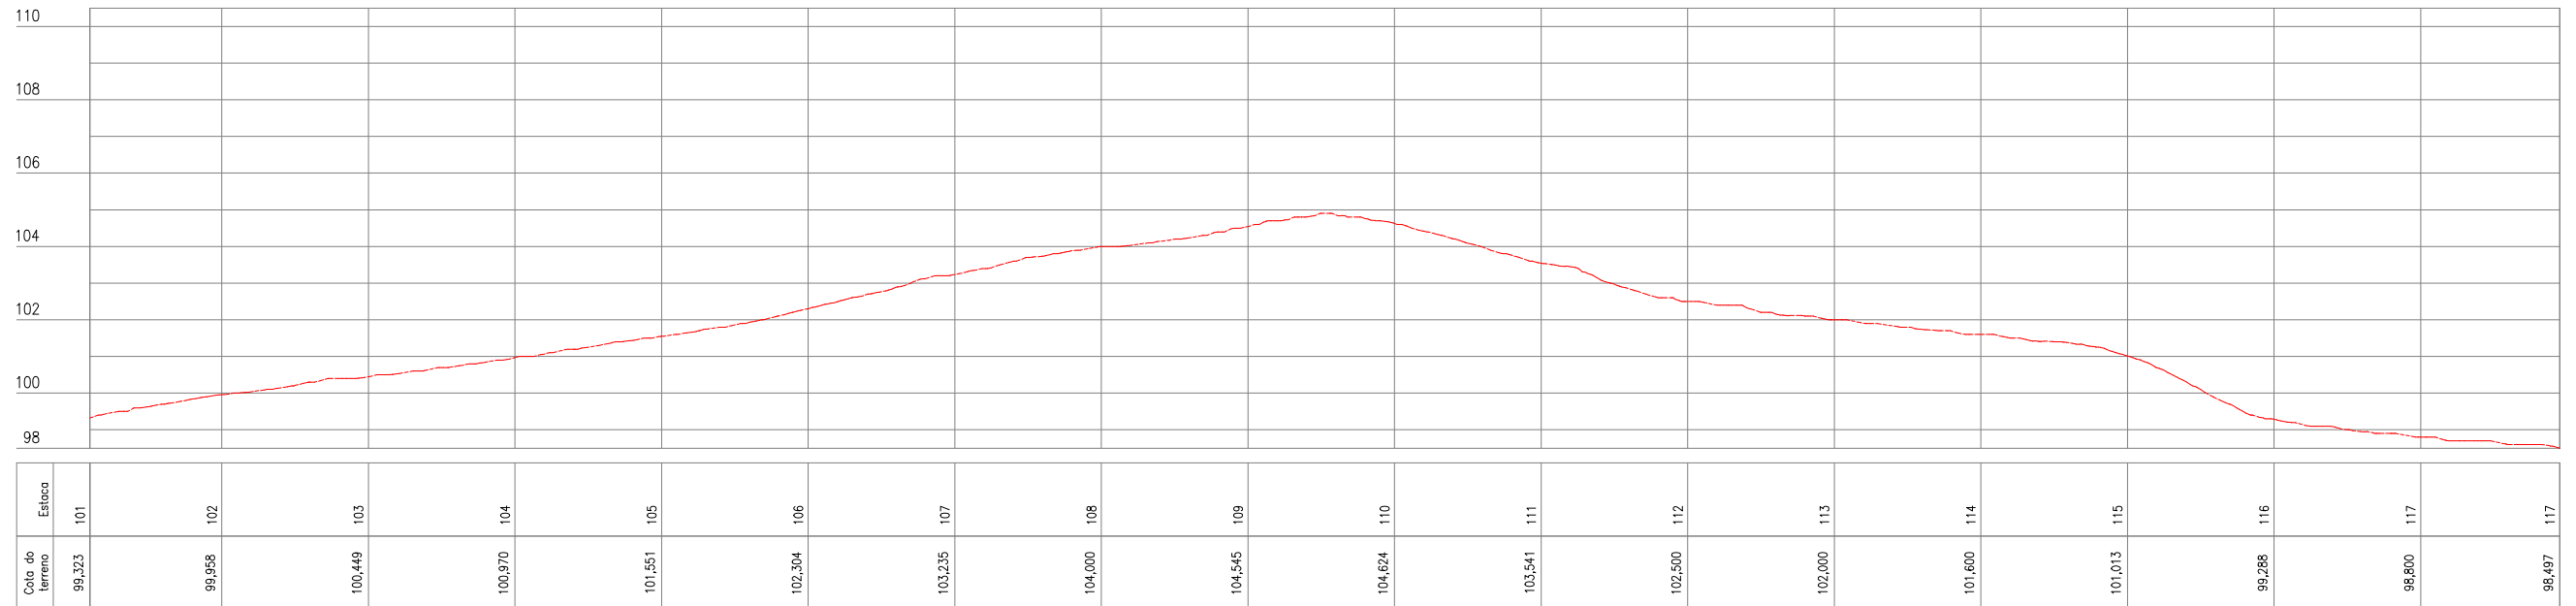

QUADRO TÉCNICO

COORDENADOR: CLAUDIO BARROS	CAU/CREA: 32193-CE
PRODUCT OWNER: ARTUR LIMA	CAU/CREA: 352222-CE
TECH LEADER: ARTUR LIMA	CAU/CREA: 352222-CE
RESP. TÉCNICO: CLÁUDIO BARROS	CAU/CREA: 32193-CE
DESENHISTA: CELMO JUNIOR	CAU/CREA: -



JOTA BARROS
PROJETOS E ASSessorIA

Rua João Barbosa, 281, Maranguape, Fortaleza, Ceará
contato@jbarrosprojetos.com.br - (85) 2138.7366
www.jbarrosprojetos.com.br

FOLHA:

07/35

ARQUIVO:

QUADRO DE REVISÃO

REV.	DATA	DESCRIÇÃO	EMISSÃO	VERIFICAÇÃO	APROVAÇÃO
0	JUL/2025	EMISSÃO INICIAL	ANDRÉ G.	ARTUR LIMA	CLÁUDIO BARROS

ASSINATURAS

PROPRIETÁRIO


RESPONSÁVEL TÉCNICO

DADOS

CLIENTE:	PREFEITURA MUNICIPAL DE APUIARÉS - CE	
OBJETO:	ESTRADAS VICINAIS	ART/RRT: XXXX
ENDEREÇO:	APUIARÉS - CE	DISCIPLINA: TOPOGRAFIA
FASE:	PROJETO BÁSICO	ESCALA: 1/1000
TÍTULO:	PROJETO TOPOGRÁFICO PLANTA E PERFIL	



TRECHO 10

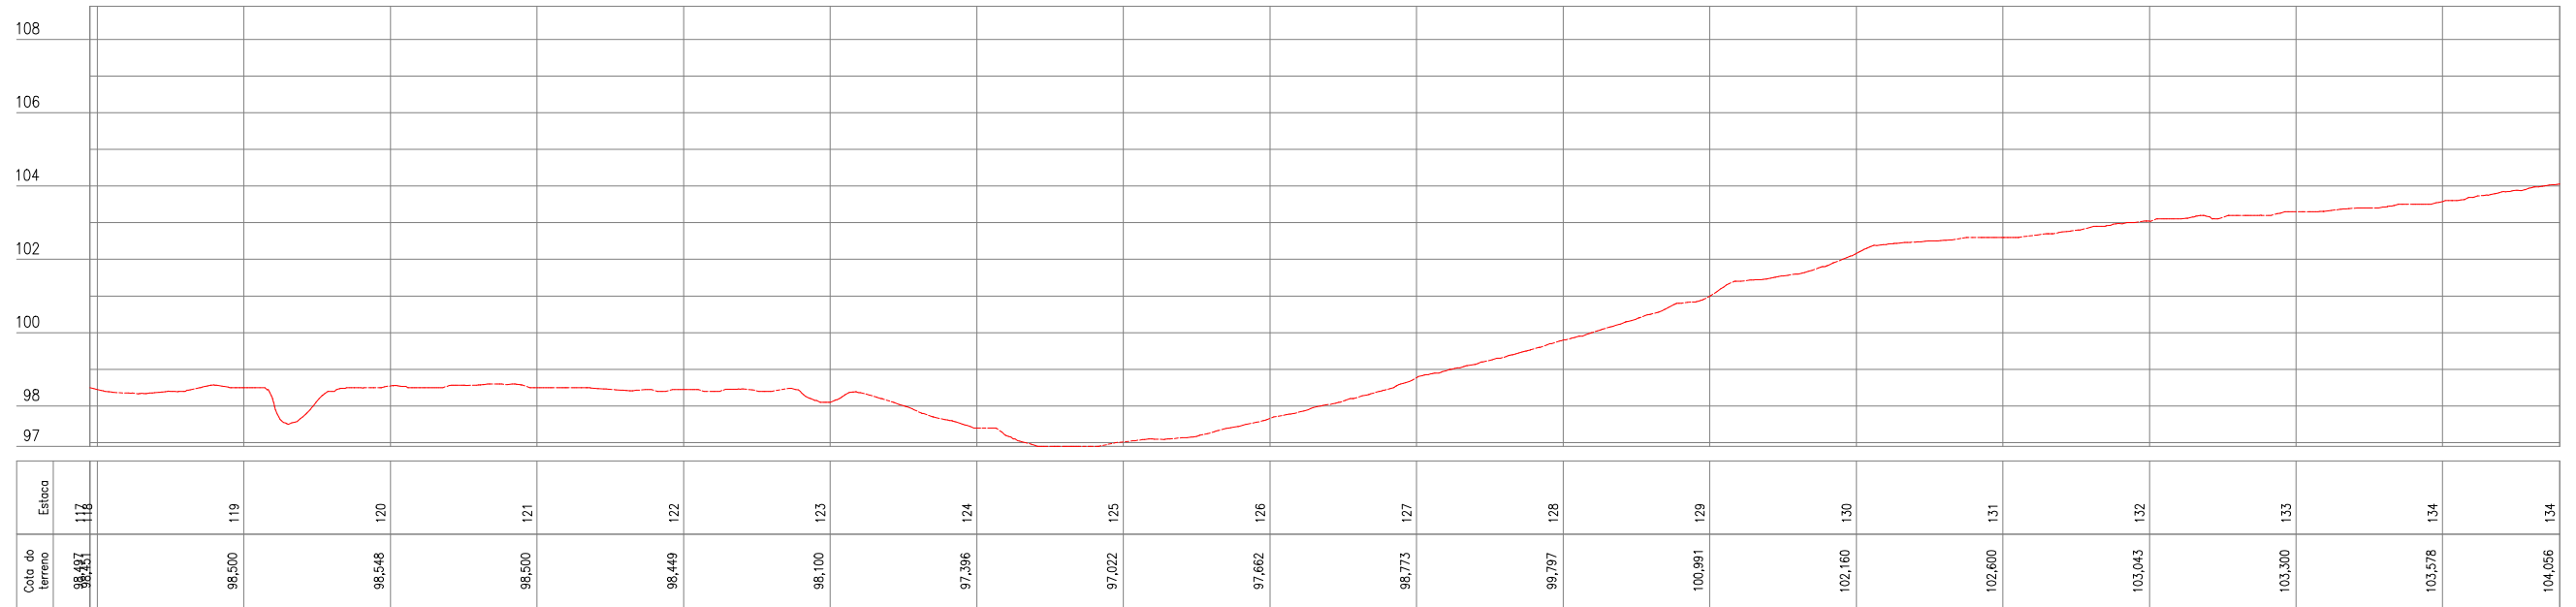

QUADRO TÉCNICO

COORDENADOR: CLAUDIO BARROS	CAU/CREA: 32193-CE
PRODUCT OWNER: ARTUR LIMA	CAU/CREA: 352222-CE
TECH LEADER: ARTUR LIMA	CAU/CREA: 352222-CE
RESP. TÉCNICO: CLÁUDIO BARROS	CAU/CREA: 32193-CE
DESENHISTA: CELMO JUNIOR	CAU/CREA: -



JOTA BARROS
PROJETOS E ASSessorIA

Rua João Barbosa, 281, Maranguape, Fortaleza, Ceará
contato@jbarrosprojetos.com.br - (85) 2138.7366
www.jbarrosprojetos.com.br

FOLHA:
08/35

ARQUIVO:

QUADRO DE REVISÃO

REV.	DATA	DESCRIÇÃO	EMISSÃO	VERIFICAÇÃO	APROVAÇÃO
0	JUL/2025	EMISSÃO INICIAL	ANDRÉ G.	ARTUR LIMA	CLÁUDIO BARROS


ASSINATURAS

PROPRIETÁRIO

RESPONSÁVEL TÉCNICO

DADOS

CLIENTE:	PREFEITURA MUNICIPAL DE APUIARÉS - CE	
OBJETO:	ESTRADAS VICINAIS	ART/RRT: XXXX
ENDEREÇO:	APUIARÉS - CE	DISCIPLINA: TOPOGRAFIA
FASE:	PROJETO BÁSICO	ESCALA: 1/1000
TÍTULO:	PROJETO TOPOGRÁFICO PLANTA E PERFIL	

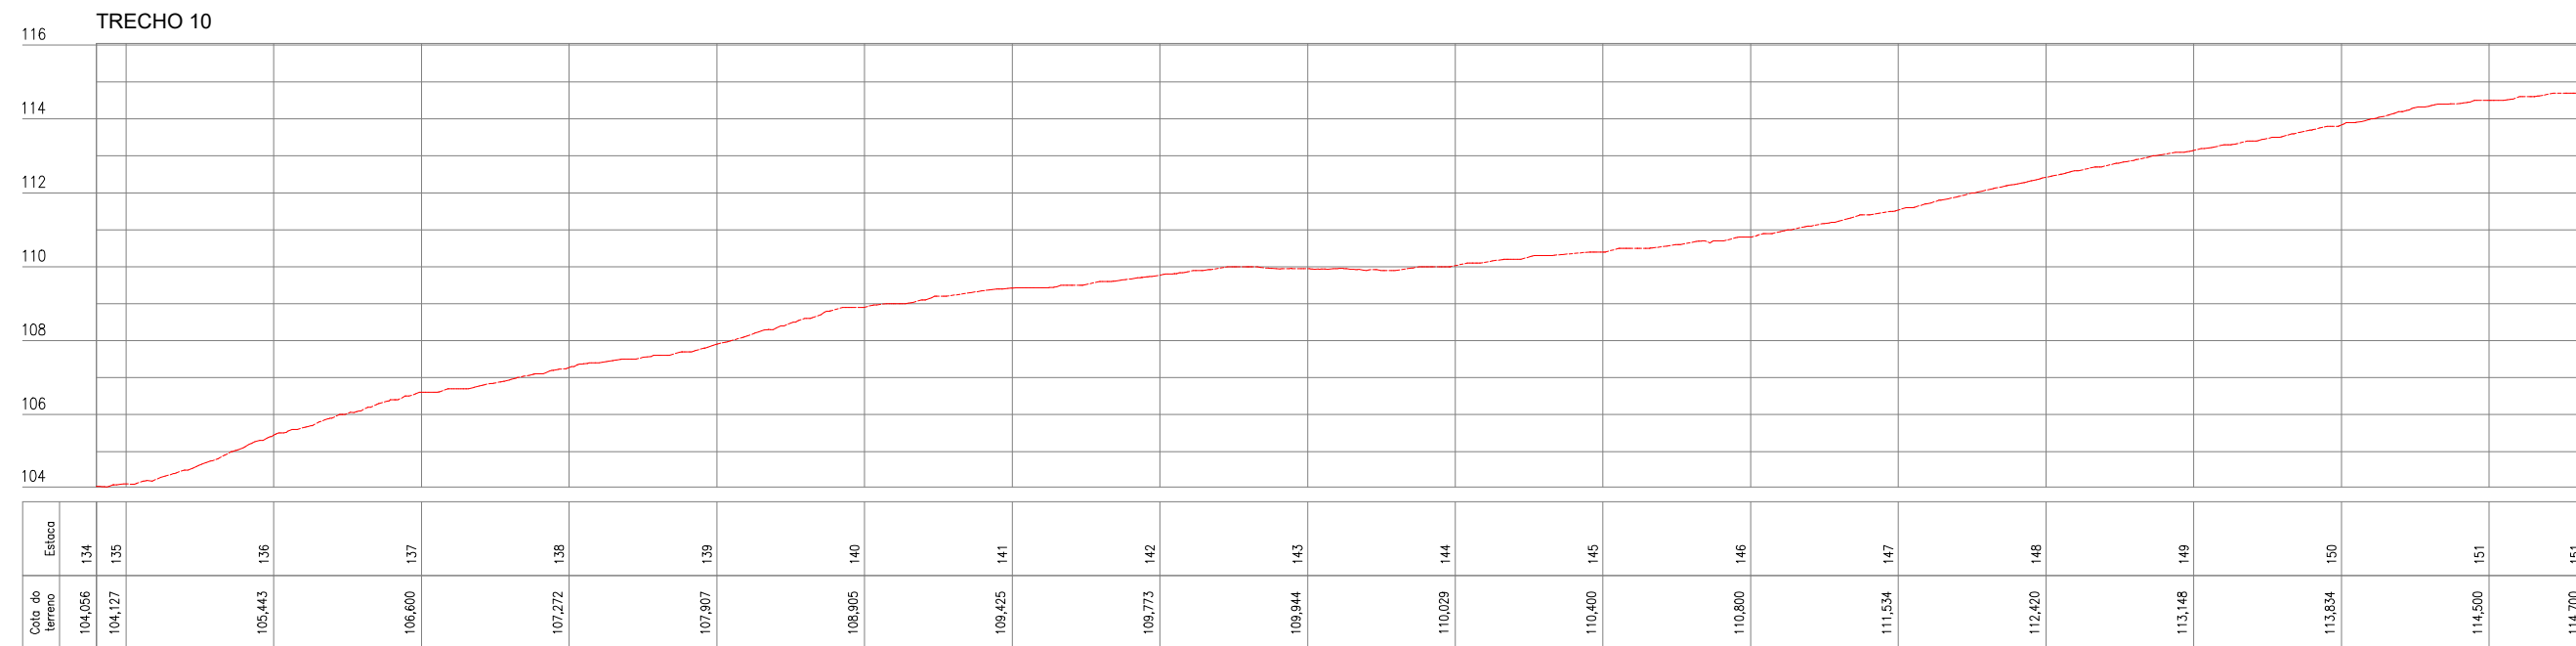

QUADRO TÉCNICO

COORDENADOR: CLAUDIO BARROS	CAU/CREA: 32193-CE
PRODUCT OWNER: ARTUR LIMA	CAU/CREA: 352222-CE
TECH LEADER: ARTUR LIMA	CAU/CREA: 352222-CE
RESP. TÉCNICO: CLÁUDIO BARROS	CAU/CREA: 32193-CE
DESENHISTA: CELMO JUNIOR	CAU/CREA: -



JOTA BARROS
PROJETOS E ASSessorIA

Rua João Barbosa, 281, Maranguape, Fortaleza, Ceará
contato@jbarrosprojetos.com.br - (85) 2138.7366
www.jbarrosprojetos.com.br

FOLHA:
09/35
ARQUIVO:

QUADRO DE REVISÃO

REV.	DATA	DESCRIÇÃO	EMISSÃO	VERIFICAÇÃO	APROVAÇÃO
0	JUL/2025	EMISSÃO INICIAL	ANDRÉ G.	ARTUR LIMA	CLÁUDIO BARROS

ASSINATURAS

PROPRIETÁRIO


RESPONSÁVEL TÉCNICO

DADOS

CLIENTE:	PREFEITURA MUNICIPAL DE APUIARÉS - CE	
OBJETO:	ESTRADAS VICINAIS	ART/RRT: XXXX
ENDEREÇO:	APUIARÉS - CE	DISCIPLINA: TOPOGRAFIA
FASE:	PROJETO BÁSICO	ESCALA: 1/1000
TÍTULO:	PROJETO TOPOGRÁFICO PLANTA E PERFIL	



TRECHO 10

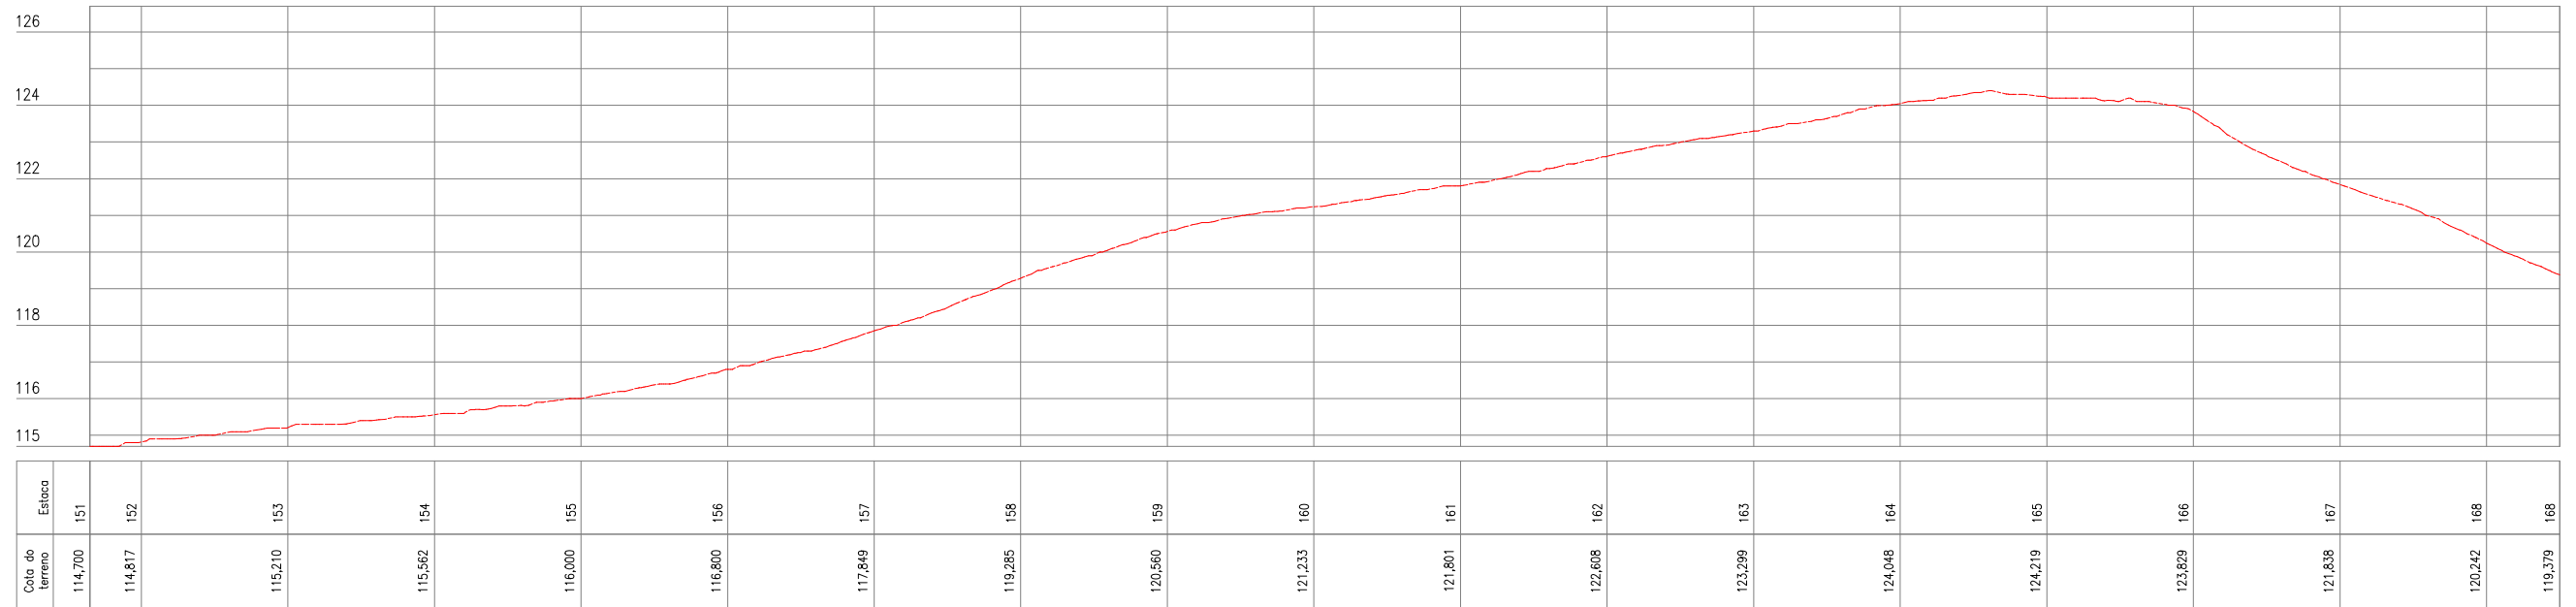

QUADRO TÉCNICO

COORDENADOR: CLAUDIO BARROS	CAU/CREA: 32193-CE
PRODUCT OWNER: ARTUR LIMA	CAU/CREA: 352222-CE
TECH LEADER: ARTUR LIMA	CAU/CREA: 352222-CE
RESP. TÉCNICO: CLÁUDIO BARROS	CAU/CREA: 32193-CE
DESENHISTA: CELMO JUNIOR	CAU/CREA: -



JOTA BARROS
PROJETOS E ASSessorIA

Rua João Barbosa, 281, Maranguape, Fortaleza, Ceará
contato@jbarrosprojetos.com.br - (85) 2138.7366
www.jbarrosprojetos.com.br

FOLHA:
10/35
ARQUIVO:

QUADRO DE REVISÃO

REV.	DATA	DESCRIÇÃO	EMISSÃO	VERIFICAÇÃO	APROVAÇÃO
0	JUL/2025	EMISSÃO INICIAL	ANDRÉ G.	ARTUR LIMA	CLÁUDIO BARROS

ASSINATURAS

PROPRIETÁRIO

RESPONSÁVEL TÉCNICO

DADOS

CLIENTE:	PREFEITURA MUNICIPAL DE APUIARÉS - CE	
OBJETO:	ESTRADAS VICINAIS	ART/RRT: XXXX
ENDEREÇO:	APUIARÉS - CE	DISCIPLINA: TOPOGRAFIA
FASE:	PROJETO BÁSICO	ESCALA: 1/1000
TÍTULO:	PROJETO TOPOGRÁFICO PLANTA E PERFIL	