


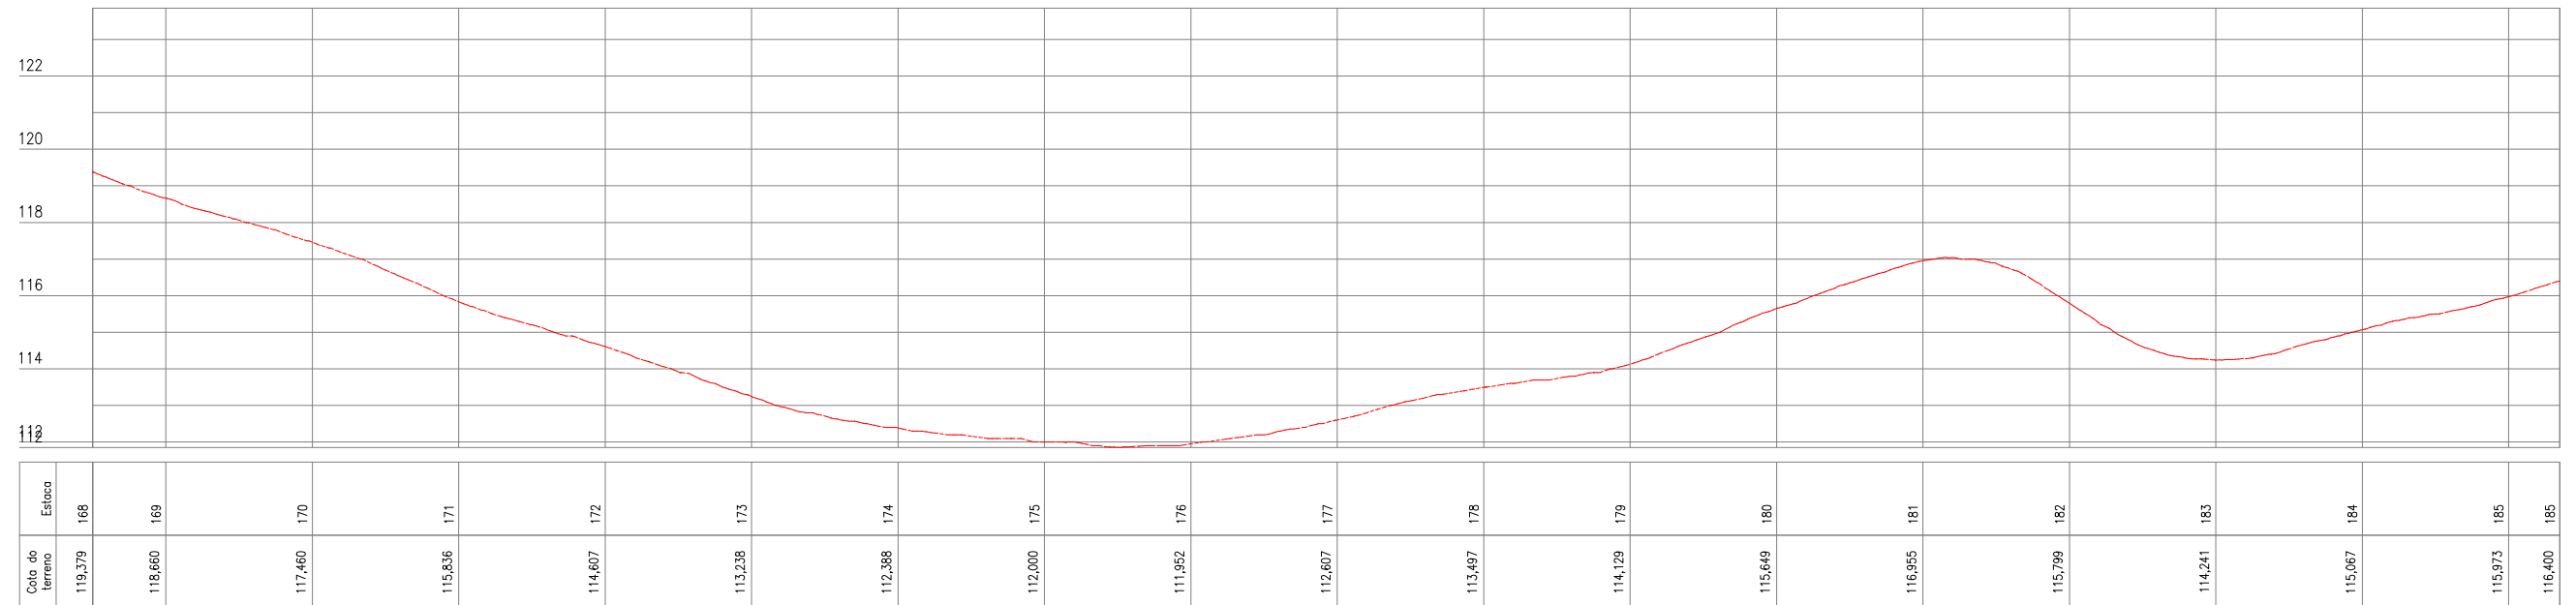

TRECHO 10



QUADRO TÉCNICO

COORDENADOR: CLAUDIO BARROS	CAU/CREA: 32193-CE
PRODUCT OWNER: ARTUR LIMA	CAU/CREA: 352222-CE
TECH LEADER: ARTUR LIMA	CAU/CREA: 352222-CE
RESP. TÉCNICO: CLÁUDIO BARROS	CAU/CREA: 32193-CE
DESENHISTA: CELMO JUNIOR	CAU/CREA: -



PREFEITURA MUNICIPAL DE APUIARÉS - CE



Rua João Barbosa, 281, Maranguape, Fortaleza, Ceará
contato@jbarrosprojetos.com.br - (85) 2138.7366
www.jbarrosprojetos.com.br

FOLHA:
11/35

ARQUIVO:

QUADRO DE REVISÃO

REV.	DATA	DESCRIÇÃO	EMISSÃO	VERIFICAÇÃO	APROVAÇÃO
0	JUL/2025	EMISSÃO INICIAL	ANDRÉ G.	ARTUR LIMA	CLÁUDIO BARROS

ASSINATURAS

PROPRIETÁRIO


RESPONSÁVEL TÉCNICO

DADOS

CLIENTE:	PREFEITURA MUNICIPAL DE APUIARÉS - CE	
OBJETO:	ESTRADAS VICINAIS	ART/RRT: XXXX
ENDEREÇO:	APUIARÉS - CE	DISCIPLINA: TOPOGRAFIA
FASE:	PROJETO BÁSICO	ESCALA: 1/1000
TÍTULO:	PROJETO TOPOGRÁFICO PLANTA E PERFIL	



TRECHO 10

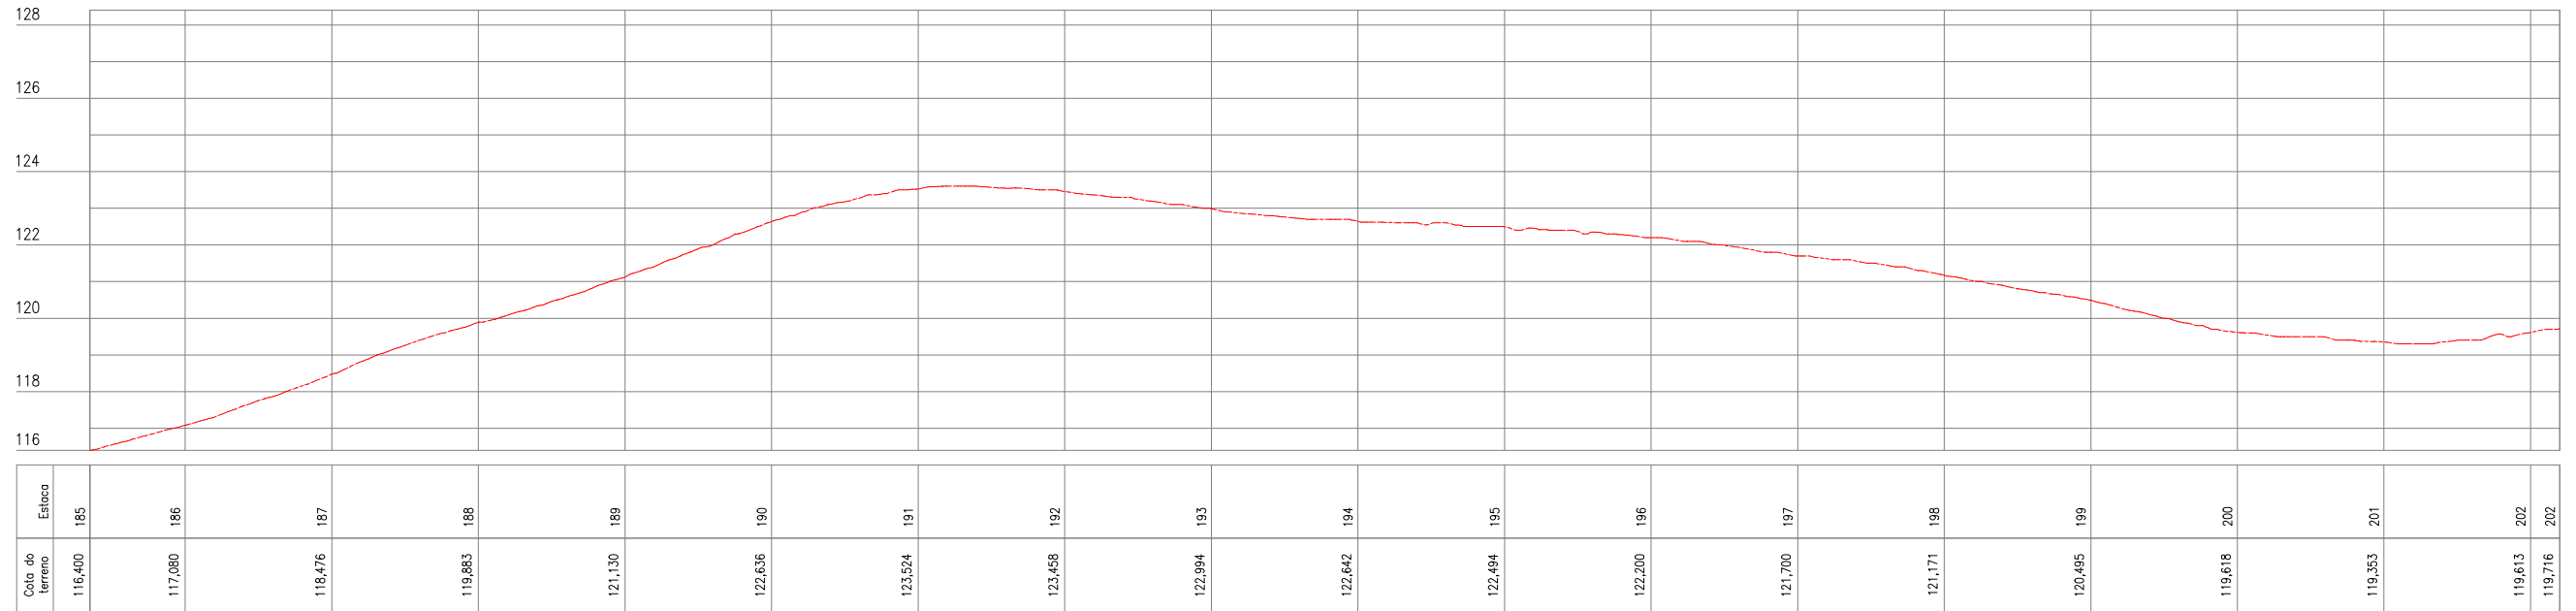

QUADRO TÉCNICO

COORDENADOR: CLAUDIO BARROS	CAU/CREA: 32193-CE
PRODUCT OWNER: ARTUR LIMA	CAU/CREA: 352222-CE
TECH LEADER: ARTUR LIMA	CAU/CREA: 352222-CE
RESP. TÉCNICO: CLÁUDIO BARROS	CAU/CREA: 32193-CE
DESENHISTA: CELMO JUNIOR	CAU/CREA: -



JOTA BARROS
PROJETOS E ACESSORIA

Rua João Barbosa, 281, Maranguape, Fortaleza, Ceará
contato@jbarrosprojetos.com.br - (85) 2138.7366
www.jbarrosprojetos.com.br

FOLHA:
12/35

ARQUIVO:

QUADRO DE REVISÃO

REV.	DATA	DESCRIÇÃO	EMISSÃO	VERIFICAÇÃO	APROVAÇÃO
0	JUL/2025	EMISSÃO INICIAL	ANDRÉ G.	ARTUR LIMA	CLÁUDIO BARROS


ASSINATURAS

PROPRIETÁRIO

RESPONSÁVEL TÉCNICO

DADOS

CLIENTE:	PREFEITURA MUNICIPAL DE APUIARÉS - CE	
OBJETO:	ESTRADAS VICINAIS	ART/RRT: XXXX
ENDEREÇO:	APUIARÉS - CE	DISCIPLINA: TOPOGRAFIA
FASE:	PROJETO BÁSICO	ESCALA: 1/1000
TÍTULO:	PROJETO TOPOGRÁFICO PLANTA E PERFIL	

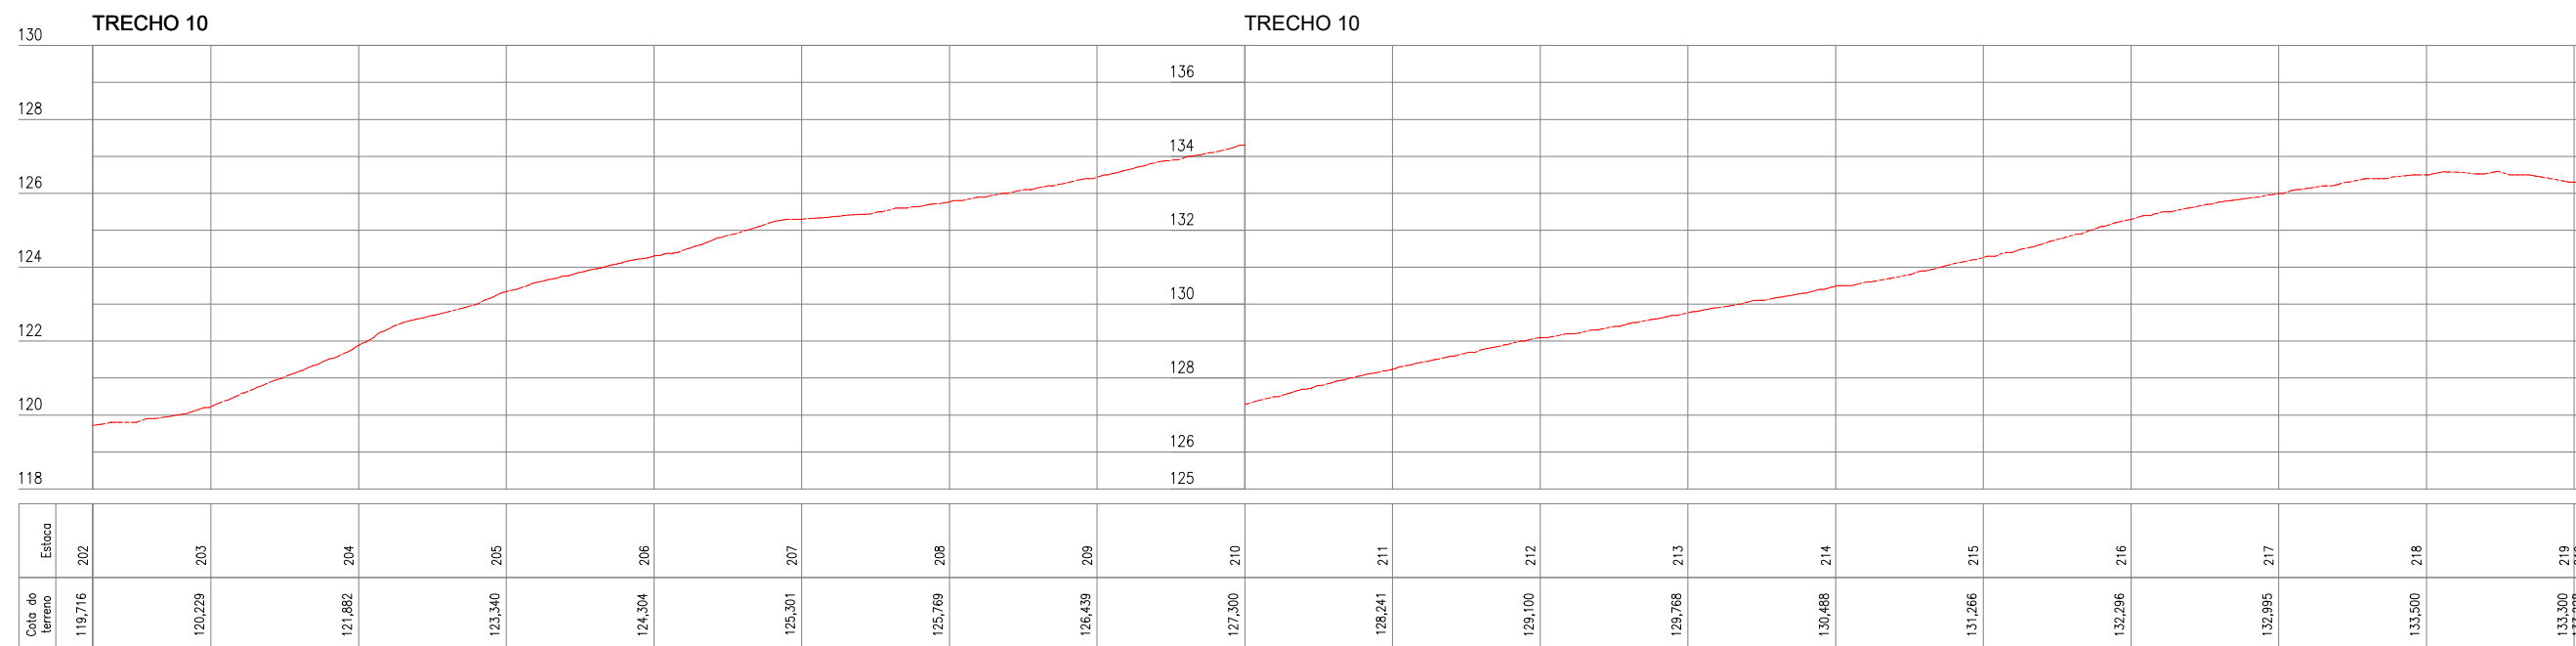

QUADRO TÉCNICO

COORDENADOR: CLAUDIO BARROS	CAU/CREA: 32193-CE
PRODUCT OWNER: ARTUR LIMA	CAU/CREA: 352222-CE
TECH LEADER: ARTUR LIMA	CAU/CREA: 352222-CE
RESP. TÉCNICO: CLÁUDIO BARROS	CAU/CREA: 32193-CE
DESENHISTA: CELMO JUNIOR	CAU/CREA: -



PREFEITURA MUNICIPAL DE APUIARÉS - CE



JOTA BARROS
PROJETOS E ACESSORIA
Rua João Barbosa, 281, Maranguape, Fortaleza, Ceará
contato@jbarrosprojetos.com.br - (85) 2138.7366
www.jbarrosprojetos.com.br

FOLHA:
13/35
ARQUIVO:

QUADRO DE REVISÃO

REV.	DATA	DESCRIÇÃO	EMISSÃO	VERIFICAÇÃO	APROVAÇÃO
0	JUL/2025	EMISSÃO INICIAL	ANDRÉ G.	ARTUR LIMA	CLÁUDIO BARROS

ASSINATURAS


_____ PROPRIETÁRIO
_____ RESPONSÁVEL TÉCNICO

DADOS

CLIENTE:	PREFEITURA MUNICIPAL DE APUIARÉS - CE	
OBJETO:	ESTRADAS VICINAIS	ART/RRT: XXXX
ENDEREÇO:	APUIARÉS - CE	DISCIPLINA: TOPOGRAFIA
FASE:	PROJETO BÁSICO	
TÍTULO:	PROJETO TOPOGRÁFICO PLANTA E PERFIL	ESCALA: 1/1000



TRECHO 10

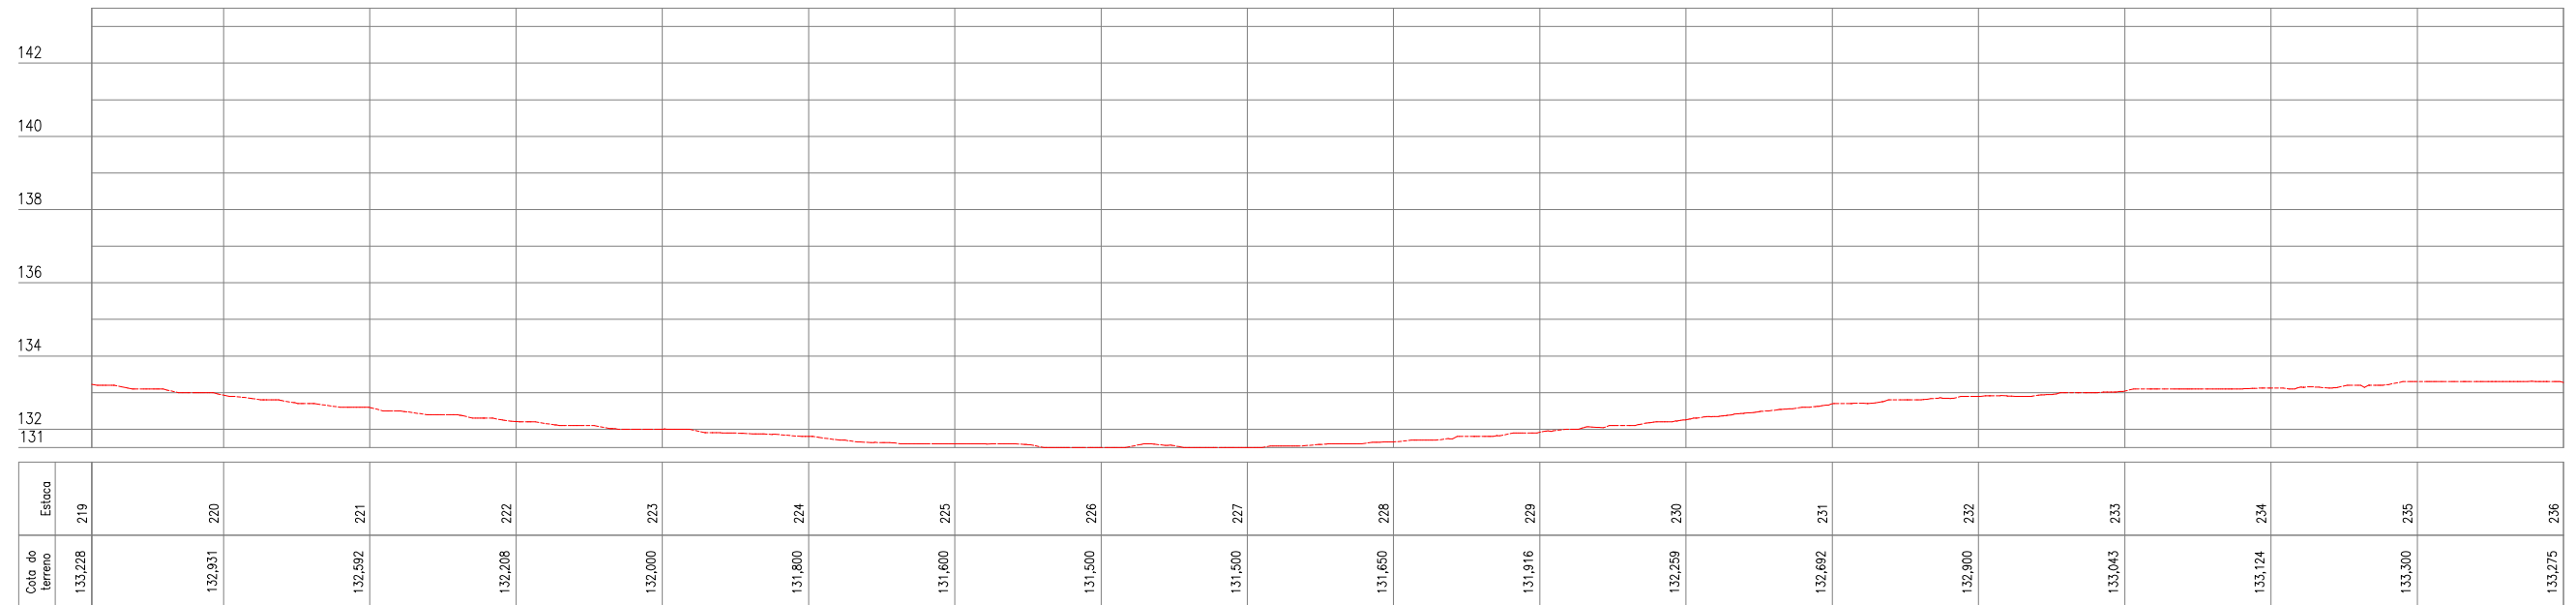

QUADRO TÉCNICO

COORDENADOR: CLAUDIO BARROS	CAU/CREA: 32193-CE
PRODUCT OWNER: ARTUR LIMA	CAU/CREA: 352222-CE
TECH LEADER: ARTUR LIMA	CAU/CREA: 352222-CE
RESP. TÉCNICO: CLÁUDIO BARROS	CAU/CREA: 32193-CE
DESENHISTA: CELMO JUNIOR	CAU/CREA: -



JOTA BARROS
PROJETOS E ASSessorIA

Rua João Barbosa, 281, Maranguape, Fortaleza, Ceará
contato@jbarrosprojetos.com.br - (85) 2138.7366
www.jbarrosprojetos.com.br

FOLHA:
14/35

ARQUIVO:

QUADRO DE REVISÃO

REV.	DATA	DESCRIÇÃO	EMISSÃO	VERIFICAÇÃO	APROVAÇÃO
0	JUL/2025	EMISSÃO INICIAL	ANDRÉ G.	ARTUR LIMA	CLÁUDIO BARROS

ASSINATURAS

PROPRIETÁRIO


RESPONSÁVEL TÉCNICO

DADOS

CLIENTE:	PREFEITURA MUNICIPAL DE APUIARÉS - CE	
OBJETO:	ESTRADAS VICINAIS	ART/RRT: XXXX
ENDEREÇO:	APUIARÉS - CE	DISCIPLINA: TOPOGRAFIA
FASE:	PROJETO BÁSICO	ESCALA: 1/1000
TÍTULO:	PROJETO TOPOGRÁFICO PLANTA E PERFIL	



TRECHO 10

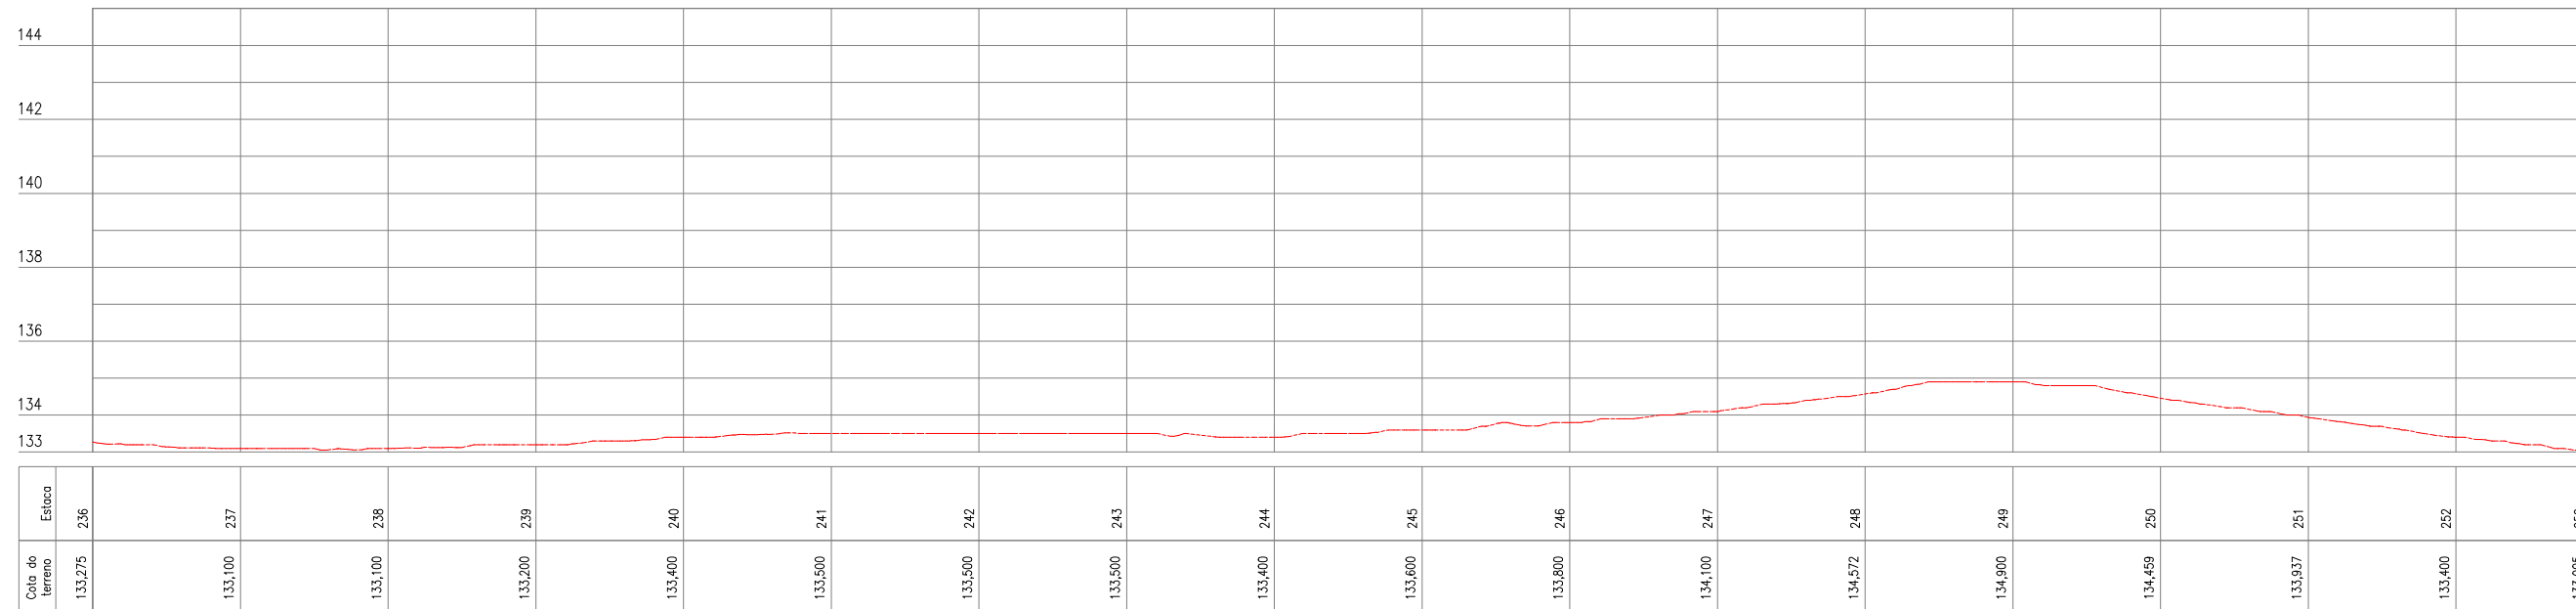

QUADRO TÉCNICO

COORDENADOR: CLAUDIO BARROS	CAU/CREA: 32193-CE
PRODUCT OWNER: ARTUR LIMA	CAU/CREA: 352222-CE
TECH LEADER: ARTUR LIMA	CAU/CREA: 352222-CE
RESP. TÉCNICO: CLÁUDIO BARROS	CAU/CREA: 32193-CE
DESENHISTA: CELMO JUNIOR	CAU/CREA: -



PREFEITURA MUNICIPAL DE APUIARÉS - CE



JOTA BARROS
PROJETOS E ASSESSORIA
Rua João Barbosa, 281, Maranguape, Fortaleza, Ceará
contato@jbarrosprojetos.com.br - (85) 2138.7366
www.jbarrosprojetos.com.br

FOLHA:
15/35

ARQUIVO:

QUADRO DE REVISÃO

REV.	DATA	DESCRIÇÃO	EMISSÃO	VERIFICAÇÃO	APROVAÇÃO
0	JUL/2025	EMISSÃO INICIAL	ANDRÉ G.	ARTUR LIMA	CLÁUDIO BARROS

ASSINATURAS

PROPRIETÁRIO


RESPONSÁVEL TÉCNICO

DADOS

CLIENTE:	PREFEITURA MUNICIPAL DE APUIARÉS - CE	
OBJETO:	ESTRADAS VICINAIS	ART/RRT: XXXX
ENDEREÇO:	APUIARÉS - CE	DISCIPLINA: TOPOGRAFIA
FASE:	PROJETO BÁSICO	ESCALA: 1/1000
TÍTULO:	PROJETO TOPOGRÁFICO PLANTA E PERFIL	



TRECHO 10

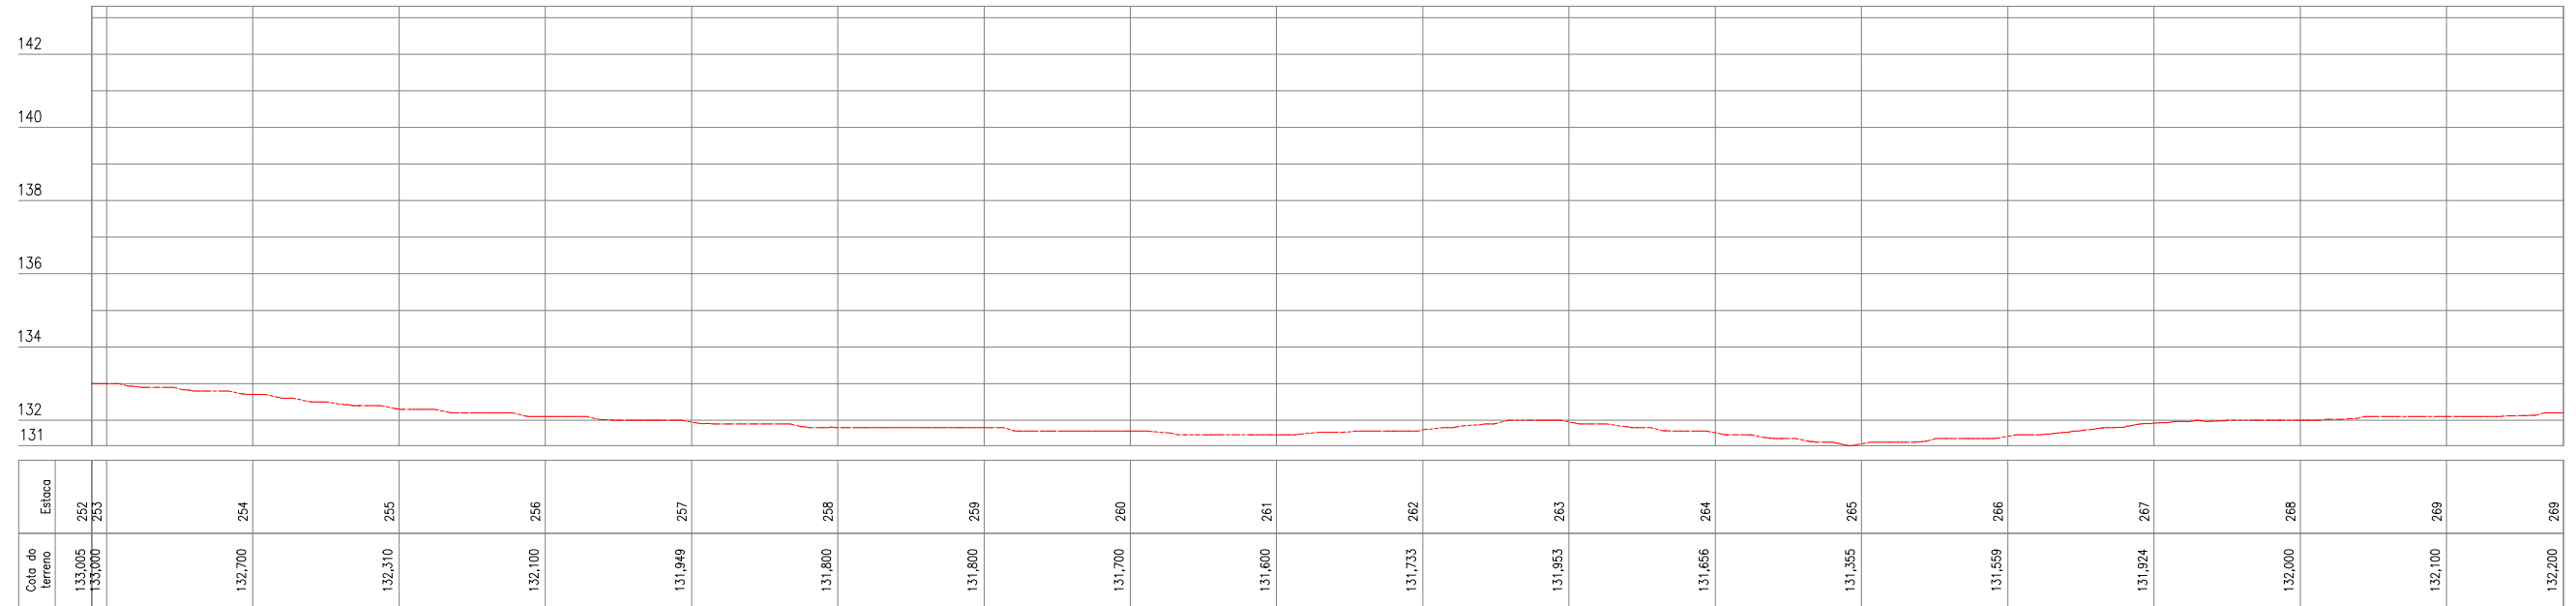

QUADRO TÉCNICO

COORDENADOR: CLAUDIO BARROS	CAU/CREA: 32193-CE
PRODUCT OWNER: ARTUR LIMA	CAU/CREA: 352222-CE
TECH LEADER: ARTUR LIMA	CAU/CREA: 352222-CE
RESP. TÉCNICO: CLÁUDIO BARROS	CAU/CREA: 32193-CE
DESENHISTA: CELMO JUNIOR	CAU/CREA: -



JOTA BARROS
PROJETOS E ASSESSORIA

Rua João Barbosa, 281, Maranguape, Fortaleza, Ceará
contato@jbarrosprojetos.com.br - (85) 2138.7366
www.jbarrosprojetos.com.br

FOLHA:
16/35

ARQUIVO:

QUADRO DE REVISÃO

REV.	DATA	DESCRIÇÃO	EMISSÃO	VERIFICAÇÃO	APROVAÇÃO
0	JUL/2025	EMISSÃO INICIAL	ANDRÉ G.	ARTUR LIMA	CLÁUDIO BARROS

ASSINATURAS

PROPRIETÁRIO


RESPONSÁVEL TÉCNICO

DADOS

CLIENTE:	PREFEITURA MUNICIPAL DE APUIARÉS - CE	
OBJETO:	ESTRADAS VICINAIS	ART/RRT: XXXX
ENDEREÇO:	APUIARÉS - CE	DISCIPLINA: TOPOGRAFIA
FASE:	PROJETO BÁSICO	ESCALA: 1/1000
TÍTULO:	PROJETO TOPOGRÁFICO PLANTA E PERFIL	



TRECHO 10

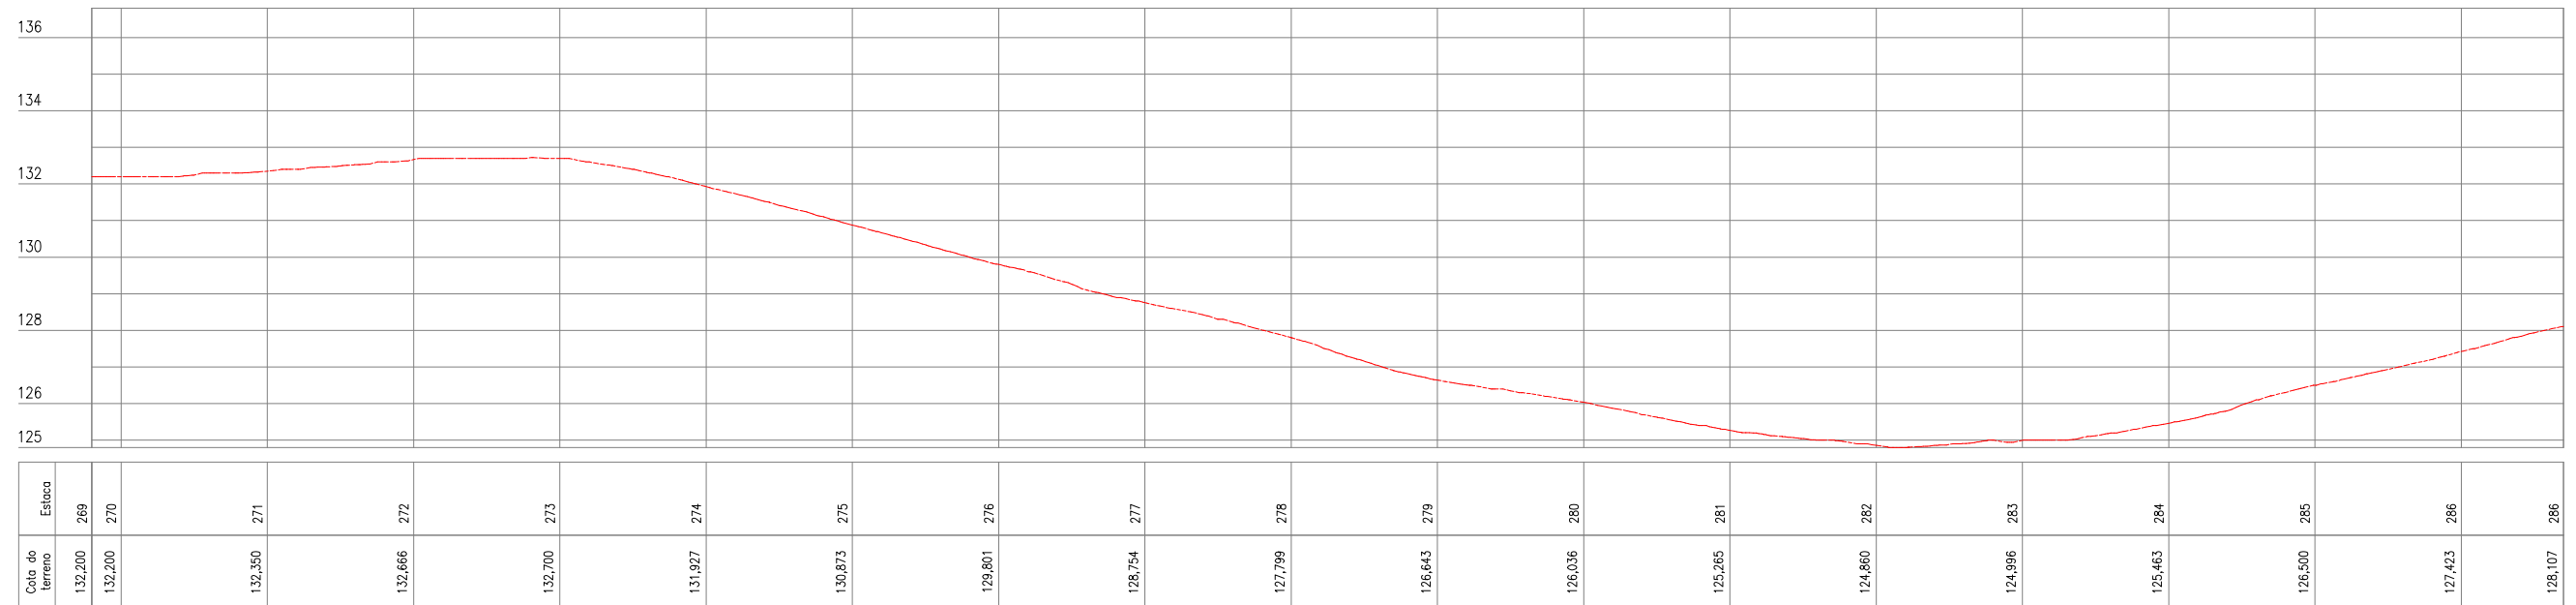

QUADRO TÉCNICO

COORDENADOR: CLAUDIO BARROS	CAU/CREA: 32193-CE
PRODUCT OWNER: ARTUR LIMA	CAU/CREA: 352222-CE
TECH LEADER: ARTUR LIMA	CAU/CREA: 352222-CE
RESP. TÉCNICO: CLÁUDIO BARROS	CAU/CREA: 32193-CE
DESENHISTA: CELMO JUNIOR	CAU/CREA: -



PREFEITURA MUNICIPAL DE APUIARÉS - CE



Rua João Barbosa, 281, Maranguape, Fortaleza, Ceará
contato@jbarrosprojetos.com.br - (85) 2138.7366
www.jbarrosprojetos.com.br

FOLHA:

17/35

ARQUIVO:

QUADRO DE REVISÃO

REV.	DATA	DESCRIÇÃO	EMISSÃO	VERIFICAÇÃO	APROVAÇÃO
0	JUL/2025	EMISSÃO INICIAL	ANDRÉ G.	ARTUR LIMA	CLÁUDIO BARROS


ASSINATURAS

PROPRIETÁRIO

RESPONSÁVEL TÉCNICO

DADOS

CLIENTE:	PREFEITURA MUNICIPAL DE APUIARÉS - CE	
OBJETO:	ESTRADAS VICINAIS	ART/RRT: XXXX
ENDEREÇO:	APUIARÉS - CE	DISCIPLINA: TOPOGRAFIA
FASE:	PROJETO BÁSICO	ESCALA: 1/1000
TÍTULO:	PROJETO TOPOGRÁFICO PLANTA E PERFIL	

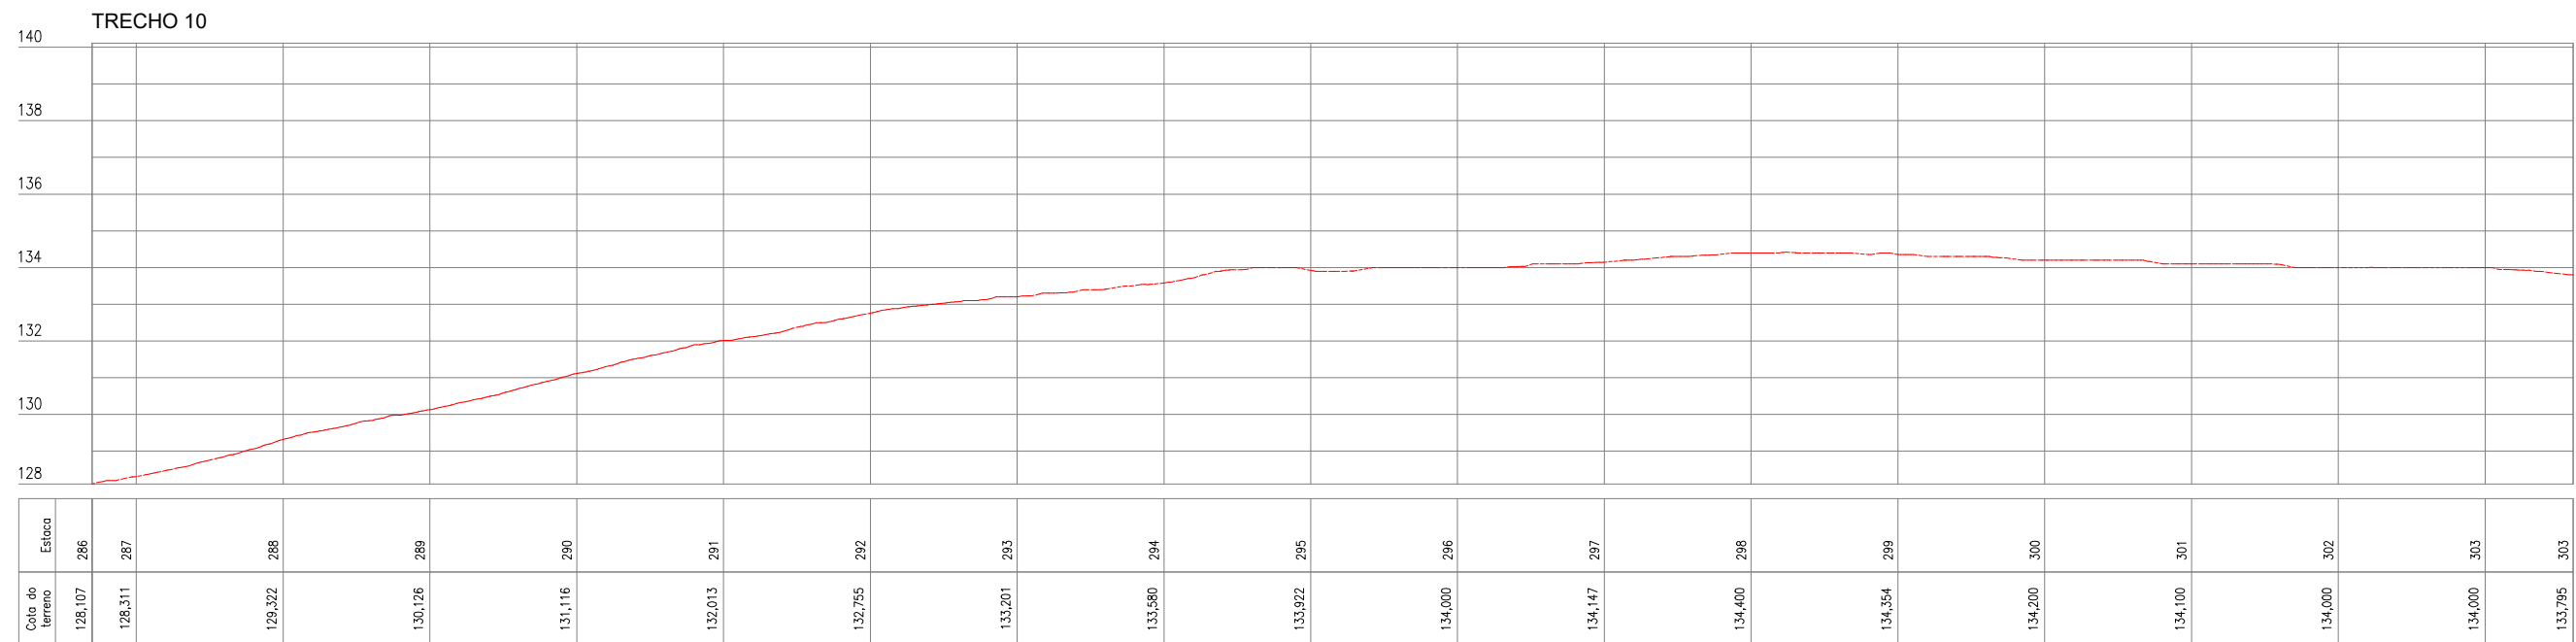

QUADRO TÉCNICO

COORDENADOR: CLAUDIO BARROS	CAU/CREA: 32193-CE
PRODUCT OWNER: ARTUR LIMA	CAU/CREA: 352222-CE
TECH LEADER: ARTUR LIMA	CAU/CREA: 352222-CE
RESP. TÉCNICO: CLÁUDIO BARROS	CAU/CREA: 32193-CE
DESENHISTA: CELMO JUNIOR	CAU/CREA: -



JOTA BARROS
PROJETOS E ASSessorIA

Rua João Barbosa, 281, Maranguape, Fortaleza, Ceará
contato@jbarrosprojetos.com.br - (85) 2138.7366
www.jbarrosprojetos.com.br

FOLHA:
18/35

ARQUIVO:

QUADRO DE REVISÃO

REV.	DATA	DESCRIÇÃO	EMISSÃO	VERIFICAÇÃO	APROVAÇÃO
0	JUL/2025	EMISSÃO INICIAL	ANDRÉ G.	ARTUR LIMA	CLÁUDIO BARROS


ASSINATURAS

PROPRIETÁRIO

RESPONSÁVEL TÉCNICO

DADOS

CLIENTE:	PREFEITURA MUNICIPAL DE APUIARÉS - CE	
OBJETO:	ESTRADAS VICINAIS	ART/RRT: XXXX
ENDEREÇO:	APUIARÉS - CE	DISCIPLINA: TOPOGRAFIA
FASE:	PROJETO BÁSICO	ESCALA: 1/1000
TÍTULO:	PROJETO TOPOGRÁFICO PLANTA E PERFIL	

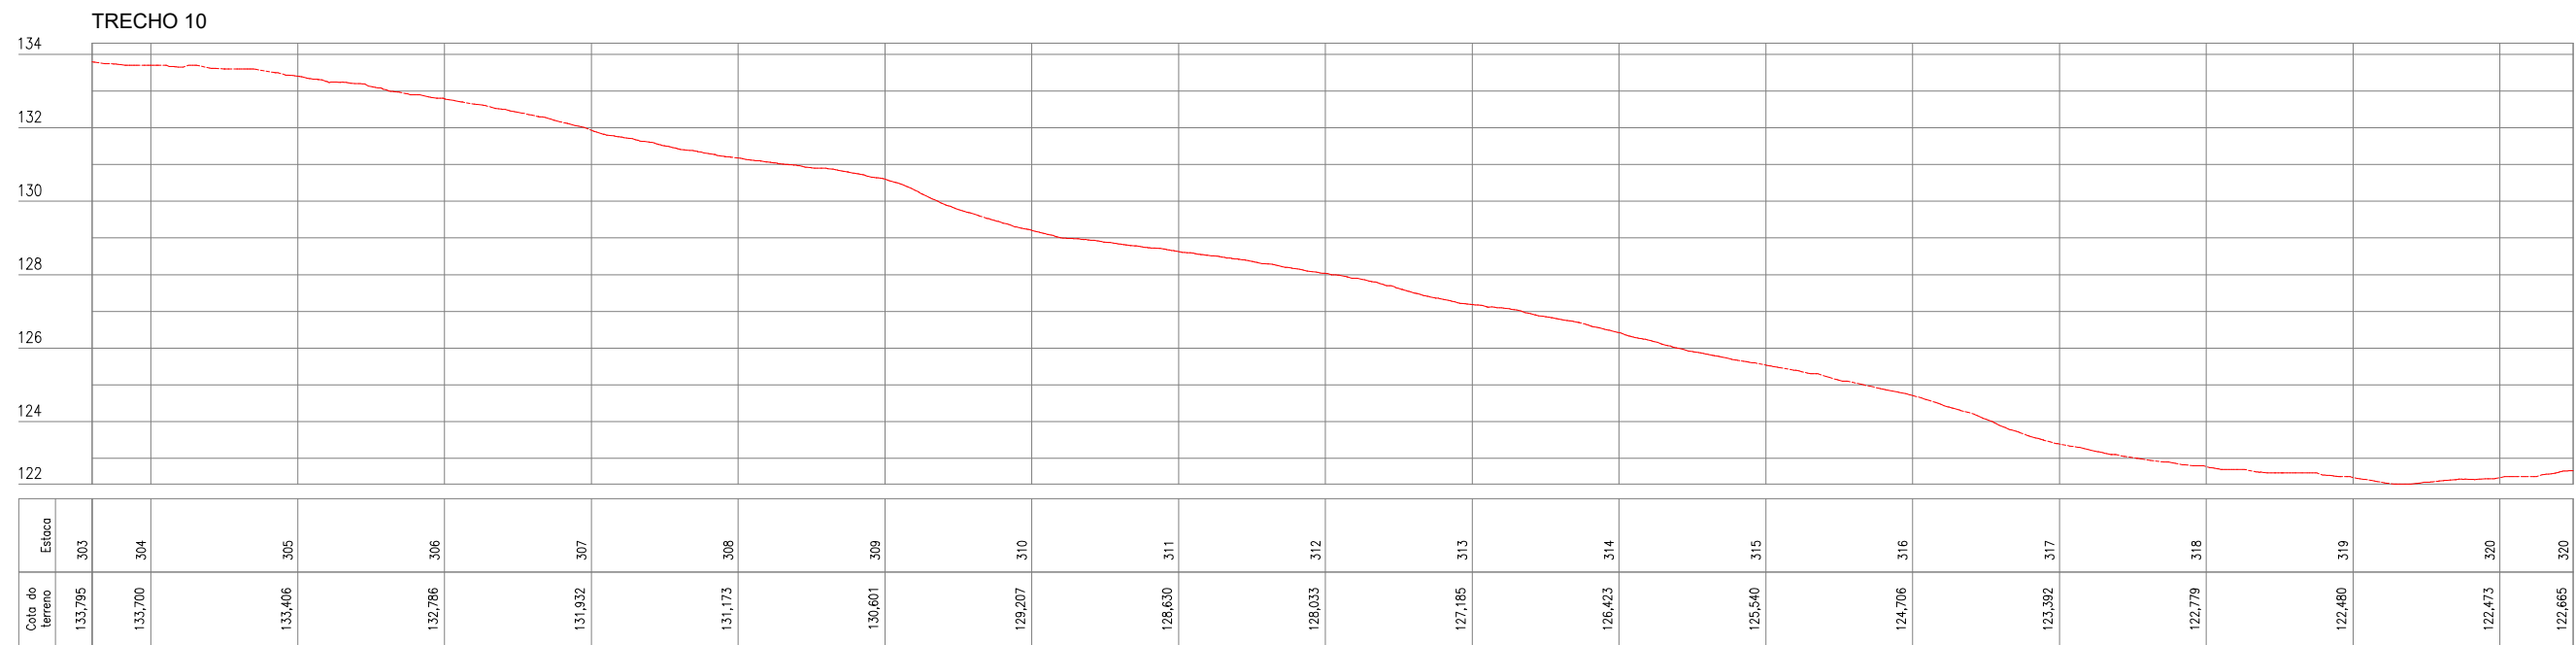

QUADRO TÉCNICO

COORDENADOR: CLAUDIO BARROS	CAU/CREA: 32193-CE
PRODUCT OWNER: ARTUR LIMA	CAU/CREA: 352222-CE
TECH LEADER: ARTUR LIMA	CAU/CREA: 352222-CE
RESP. TÉCNICO: CLÁUDIO BARROS	CAU/CREA: 32193-CE
DESENHISTA: CELMO JUNIOR	CAU/CREA: -



PREFEITURA MUNICIPAL DE APUIARÉS - CE

JOTA BARROS
PROJETOS E ASSessorIA

Rua João Barbosa, 281, Maranguape, Fortaleza, Ceará
contato@jbarrosprojetos.com.br - (85) 2138.7366
www.jbarrosprojetos.com.br

FOLHA:
19/35

ARQUIVO:

QUADRO DE REVISÃO


REV.	DATA	DESCRIÇÃO	EMISSÃO	VERIFICAÇÃO	APROVAÇÃO
0	JUL/2025	EMISSÃO INICIAL	ANDRÉ G.	ARTUR LIMA	CLÁUDIO BARROS

ASSINATURAS

_____ PROPRIETÁRIO
_____ RESPONSÁVEL TÉCNICO

DADOS

CLIENTE:	PREFEITURA MUNICIPAL DE APUIARÉS - CE	
OBJETO:	ESTRADAS VICINAIS	ART/RRT: XXXX
ENDEREÇO:	APUIARÉS - CE	DISCIPLINA: TOPOGRAFIA
FASE:	PROJETO BÁSICO	
TÍTULO:	PROJETO TOPOGRÁFICO PLANTA E PERFIL	ESCALA: 1/1000

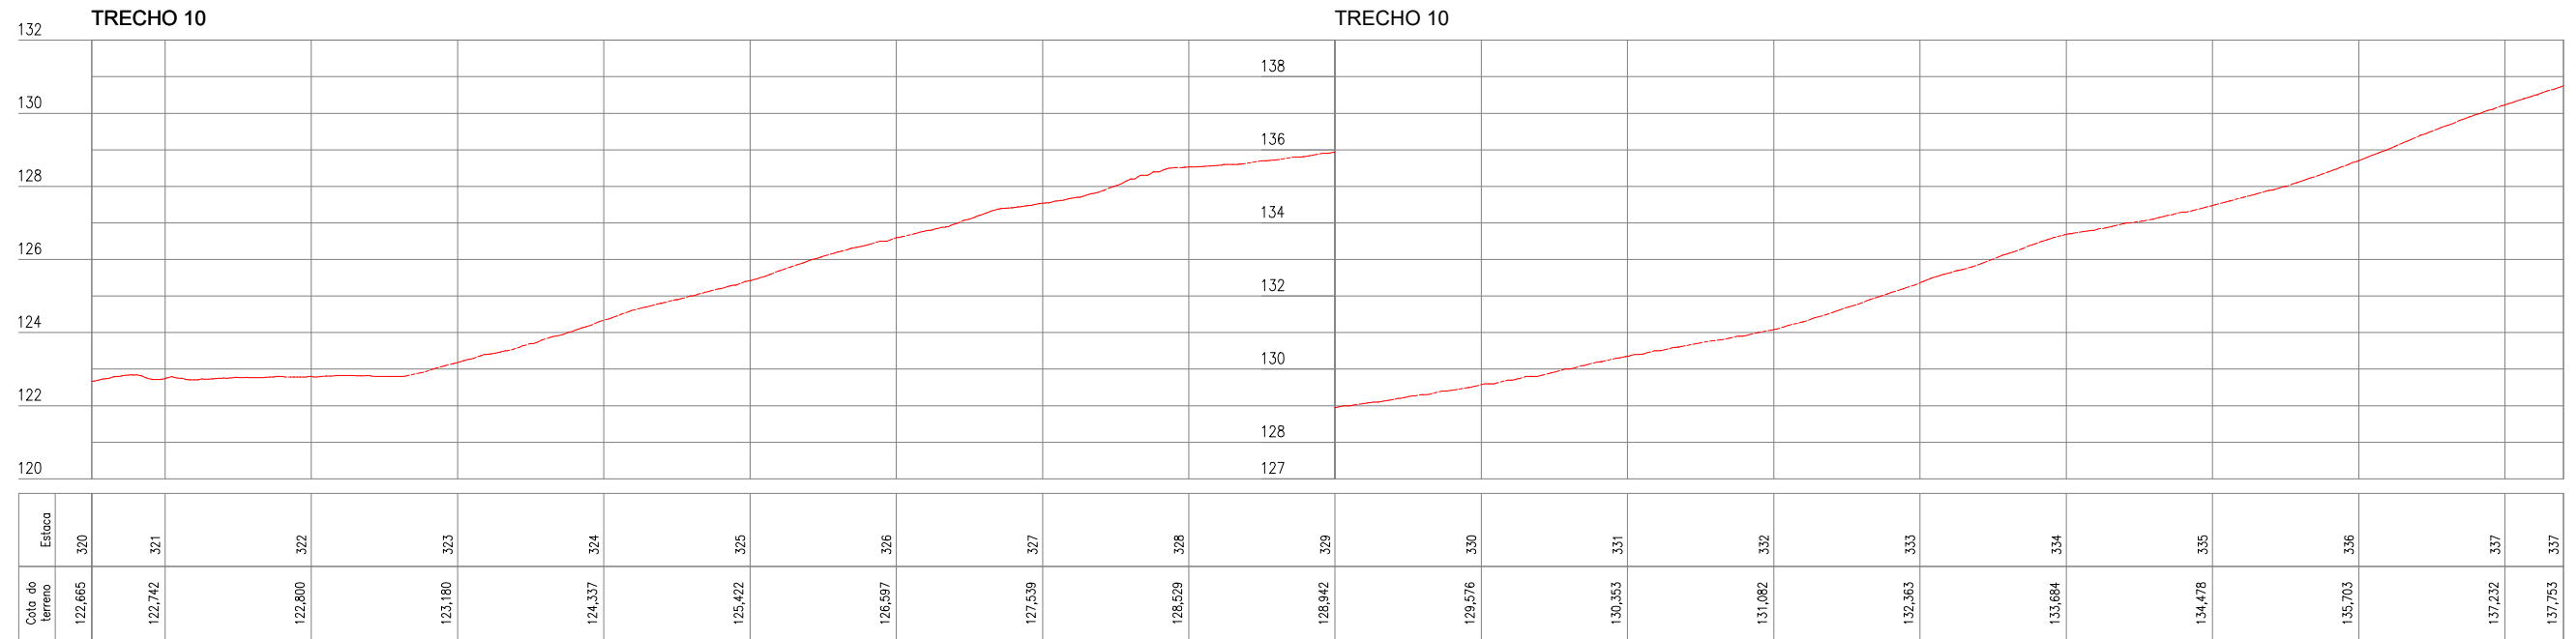

QUADRO TÉCNICO

COORDENADOR: CLAUDIO BARROS	CAU/CREA: 32193-CE
PRODUCT OWNER: ARTUR LIMA	CAU/CREA: 352222-CE
TECH LEADER: ARTUR LIMA	CAU/CREA: 352222-CE
RESP. TÉCNICO: CLÁUDIO BARROS	CAU/CREA: 32193-CE
DESENHISTA: CELMO JUNIOR	CAU/CREA: -



JOTA BARROS
PROJETOS E ACESSORIA

Rua João Barbosa, 281, Maranguape, Fortaleza, Ceará
contato@jbarrosprojetos.com.br - (85) 2138.7366
www.jbarrosprojetos.com.br

FOLHA:
20/35

ARQUIVO:

QUADRO DE REVISÃO

REV.	DATA	DESCRIÇÃO	EMISSÃO	VERIFICAÇÃO	APROVAÇÃO
0	JUL/2025	EMISSÃO INICIAL	ANDRÉ G.	ARTUR LIMA	CLÁUDIO BARROS

ASSINATURAS

PROPRIETÁRIO


RESPONSÁVEL TÉCNICO

DADOS

CLIENTE:	PREFEITURA MUNICIPAL DE APUIARÉS - CE	
OBJETO:	ESTRADAS VICINAIS	ART/RRT: XXXX
ENDEREÇO:	APUIARÉS - CE	DISCIPLINA: TOPOGRAFIA
FASE:	PROJETO BÁSICO	
TÍTULO:	PROJETO TOPOGRÁFICO PLANTA E PERFIL	ESCALA: 1/1000



TRECHO 10

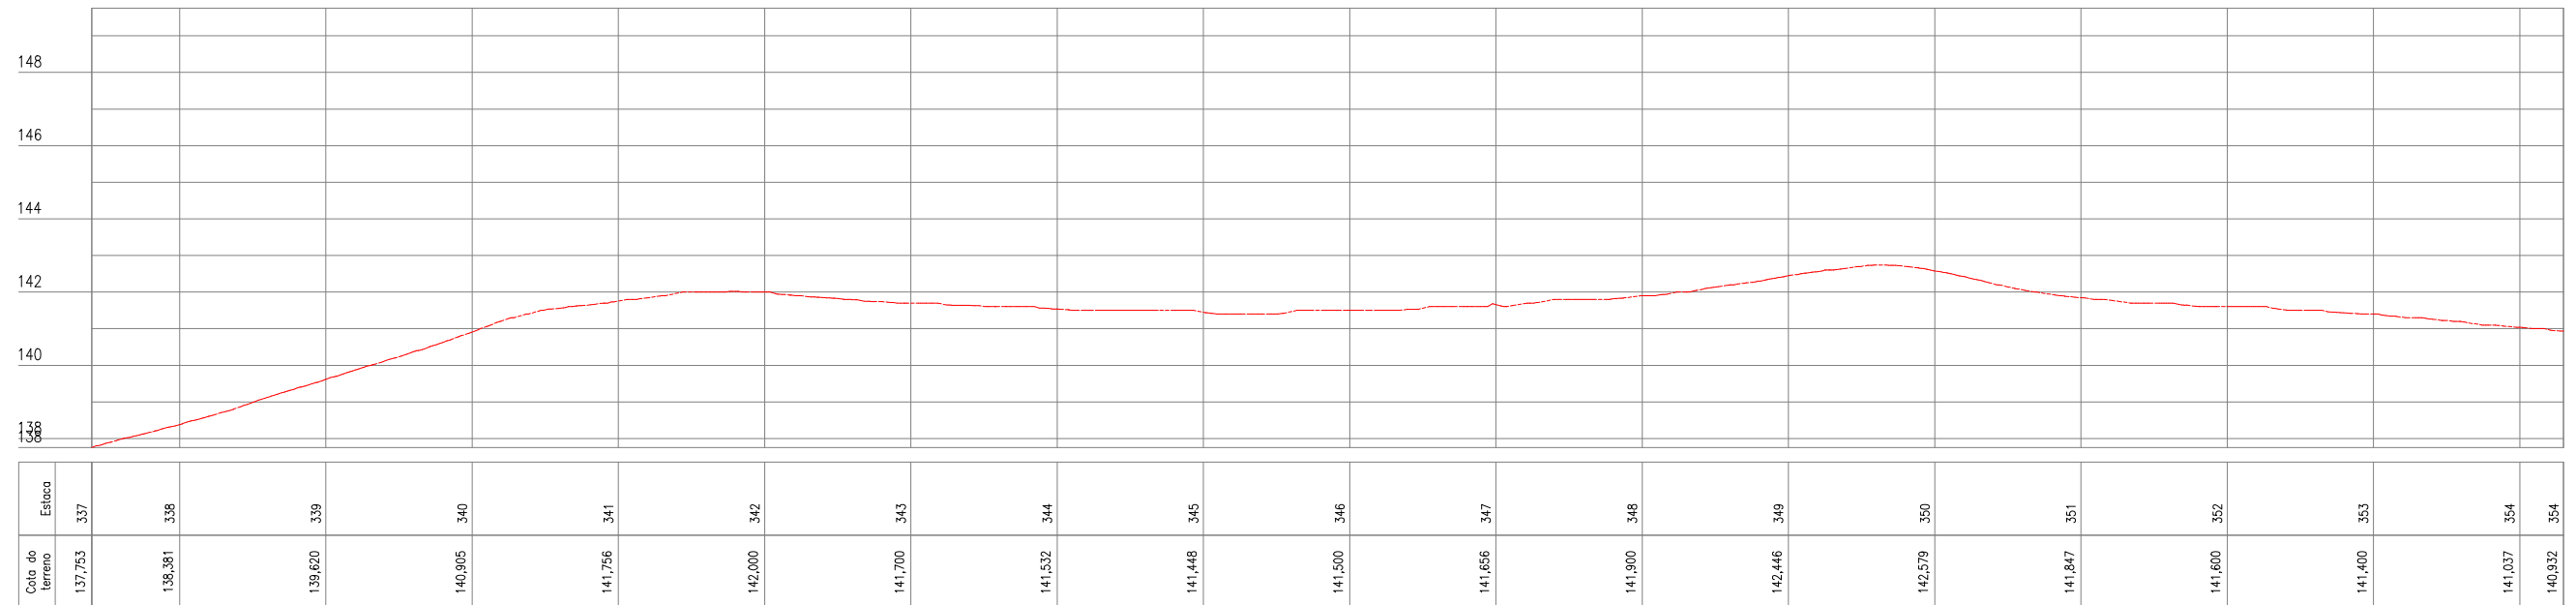

QUADRO TÉCNICO

COORDENADOR: CLAUDIO BARROS	CAU/CREA: 32193-CE
PRODUCT OWNER: ARTUR LIMA	CAU/CREA: 352222-CE
TECH LEADER: ARTUR LIMA	CAU/CREA: 352222-CE
RESP. TÉCNICO: CLÁUDIO BARROS	CAU/CREA: 32193-CE
DESENHISTA: CELMO JUNIOR	CAU/CREA: -



JOTA BARROS
PROJETOS E ASSESSORIA

Rua João Barbosa, 281, Maranguape, Fortaleza, Ceará
contato@jbarrosprojetos.com.br - (85) 2138.7366
www.jbarrosprojetos.com.br

FOLHA:
21/35

ARQUIVO:

QUADRO DE REVISÃO

REV.	DATA	DESCRIÇÃO	EMISSÃO	VERIFICAÇÃO	APROVAÇÃO
0	JUL/2025	EMISSÃO INICIAL	ANDRÉ G.	ARTUR LIMA	CLÁUDIO BARROS



ASSINATURAS

PROPRIETÁRIO

RESPONSÁVEL TÉCNICO

DADOS

CLIENTE:	PREFEITURA MUNICIPAL DE APUIARÉS - CE	
OBJETO:	ESTRADAS VICINAIS	ART/RRT: XXXX
ENDEREÇO:	APUIARÉS - CE	DISCIPLINA: TOPOGRAFIA
FASE:	PROJETO BÁSICO	ESCALA: 1/1000
TÍTULO:	PROJETO TOPOGRÁFICO PLANTA E PERFIL	

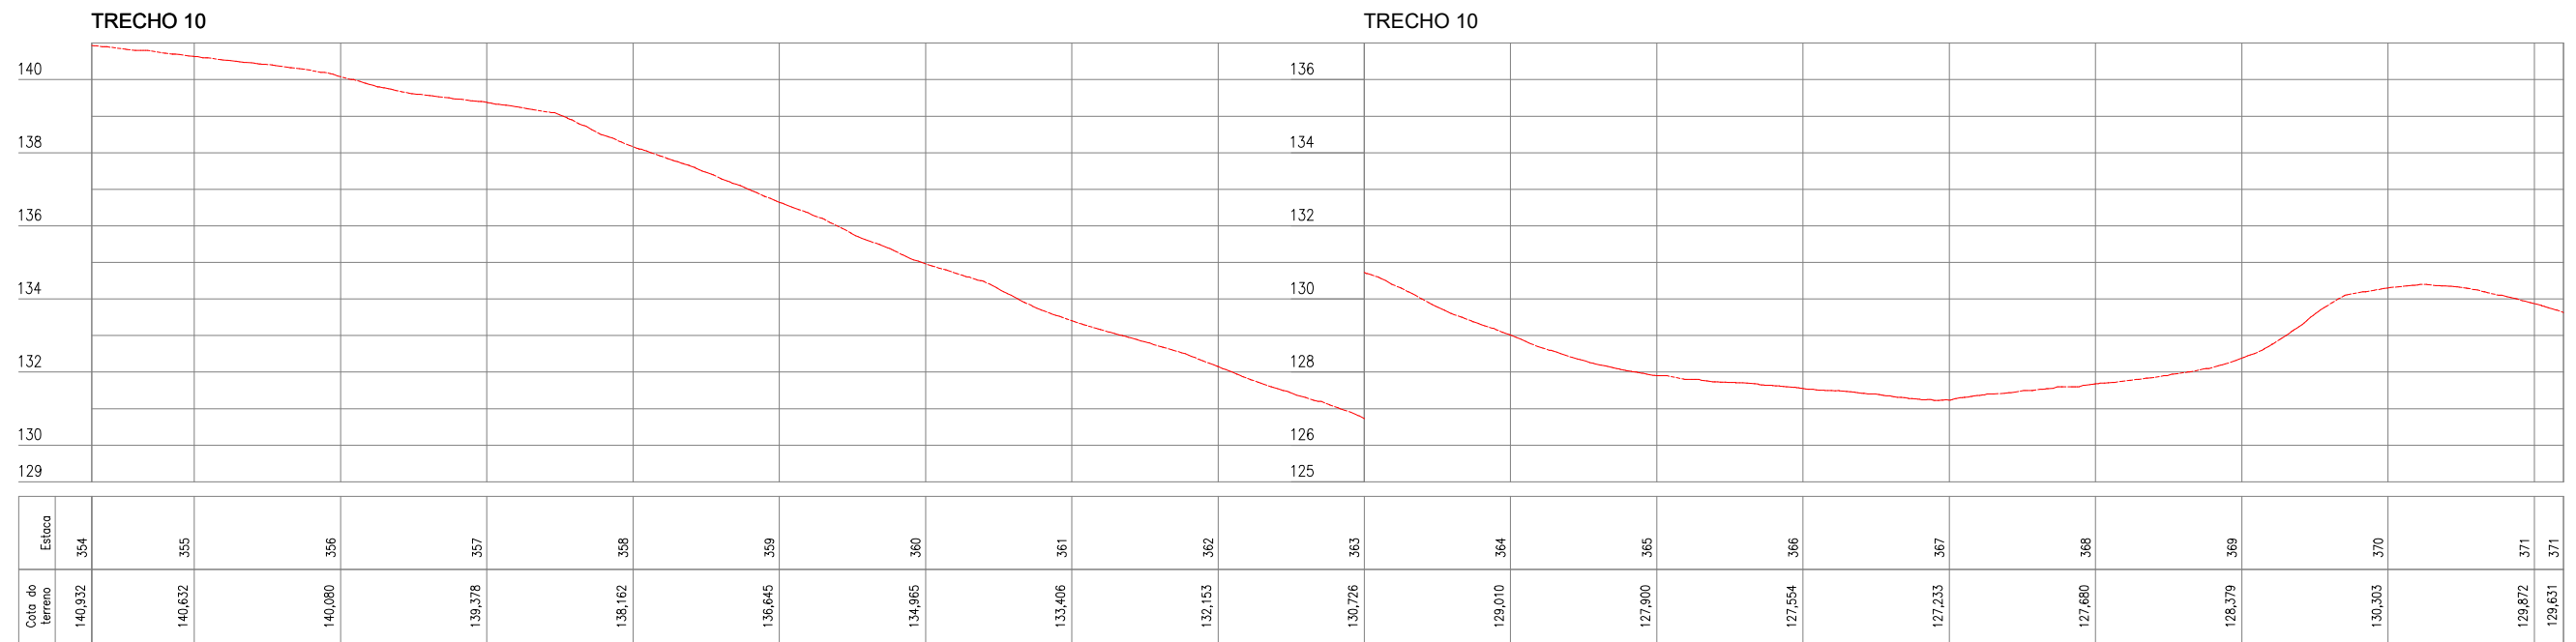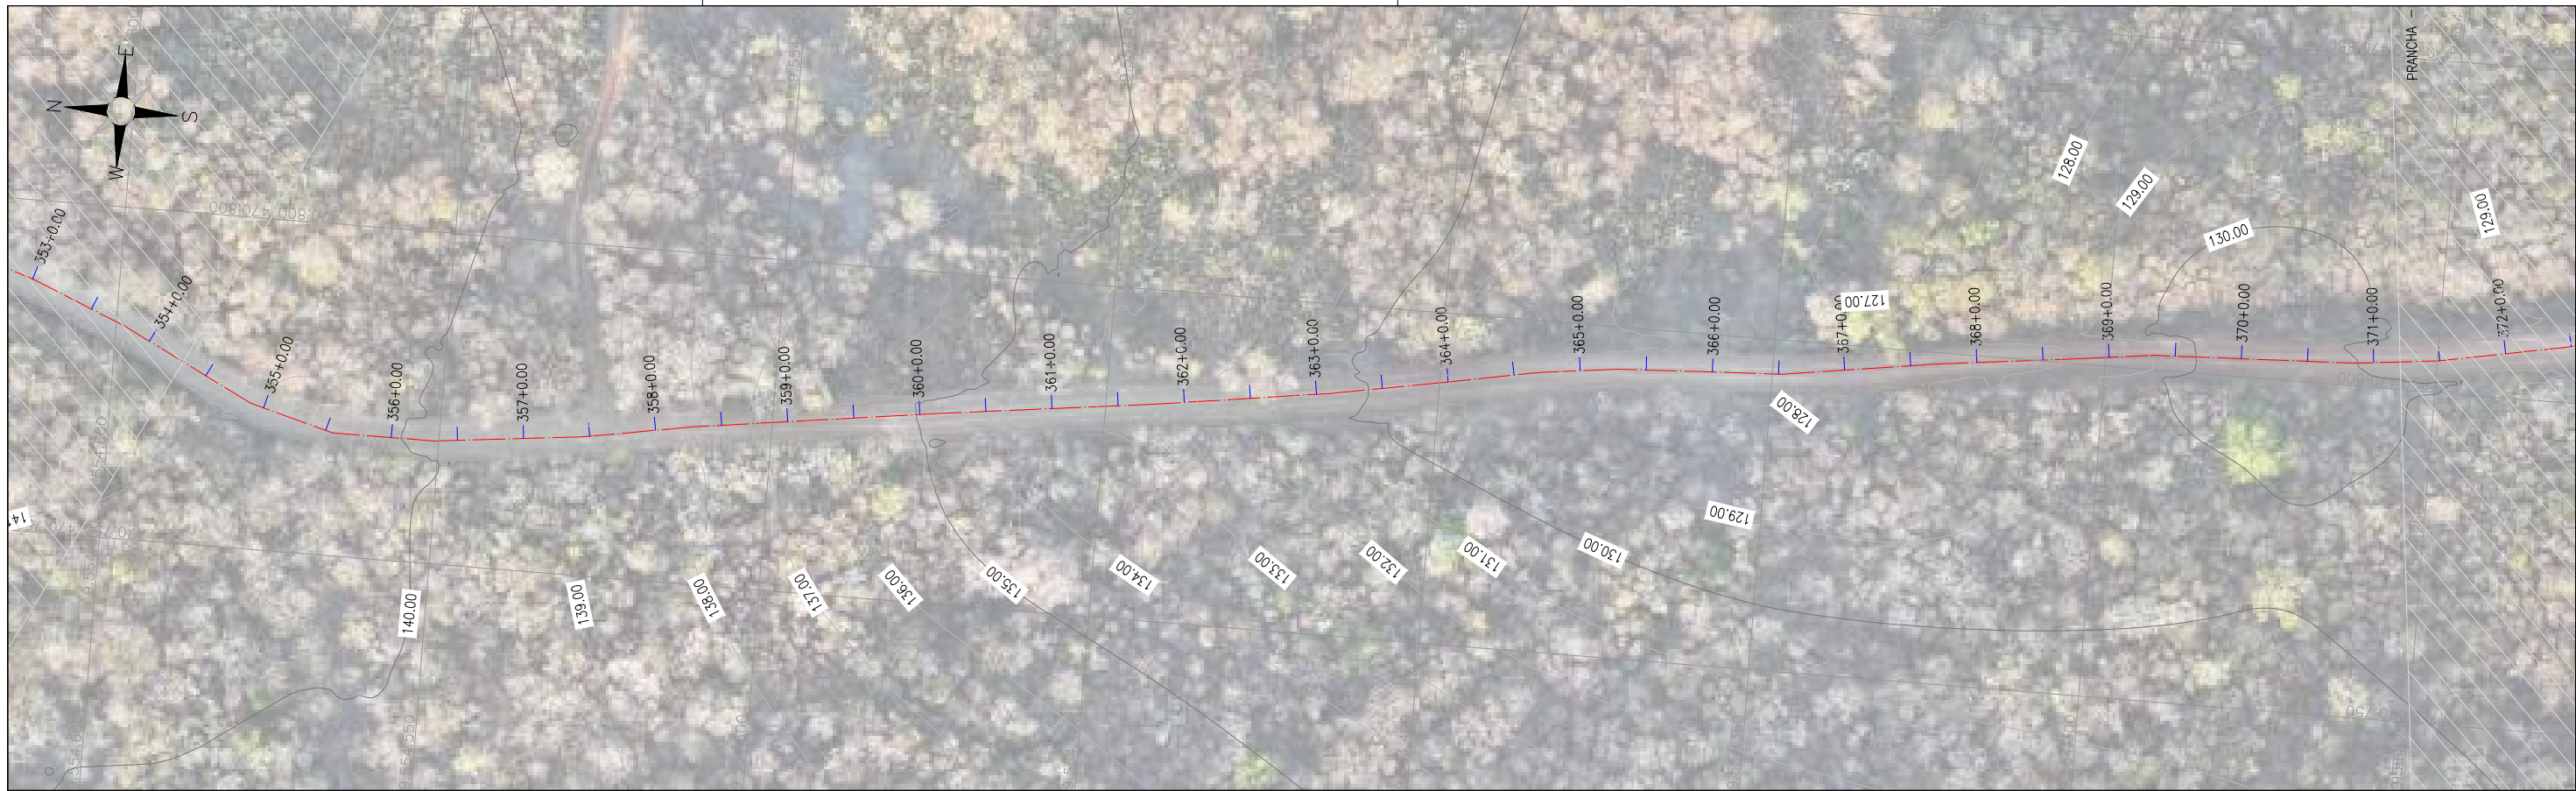

QUADRO TÉCNICO

COORDENADOR: CLAUDIO BARROS	CAU/CREA: 32193-CE
PRODUCT OWNER: ARTUR LIMA	CAU/CREA: 352222-CE
TECH LEADER: ARTUR LIMA	CAU/CREA: 352222-CE
RESP. TÉCNICO: CLÁUDIO BARROS	CAU/CREA: 32193-CE
DESENHISTA: CELMO JUNIOR	CAU/CREA: -



JOTA BARROS
PROJETOS E ASSessorIA

Rua João Barbosa, 281, Maranguape, Fortaleza, Ceará
contato@jbarrosprojetos.com.br - (85) 2138.7366
www.jbarrosprojetos.com.br

FOLHA:
22/35

ARQUIVO:

QUADRO DE REVISÃO

REV.	DATA	DESCRIÇÃO	EMISSION	VERIFICACAO	APROVACAO
0	JUL/2025	EMISSION INICIAL	ANDRÉ G.	ARTUR LIMA	CLÁUDIO BARROS

ASSINATURAS

PROPRIETÁRIO


RESPONSÁVEL TÉCNICO

DADOS

CLIENTE:	PREFEITURA MUNICIPAL DE APUIARÉS - CE	
OBJETO:	ESTRADAS VICINAIS	ART/RRT: XXXX
ENDEREÇO:	APUIARÉS - CE	DISCIPLINA: TOPOGRAFIA
FASE:	PROJETO BÁSICO	ESCALA: 1/1000
TÍTULO:	PROJETO TOPOGRÁFICO PLANTA E PERFIL	



TRECHO 10

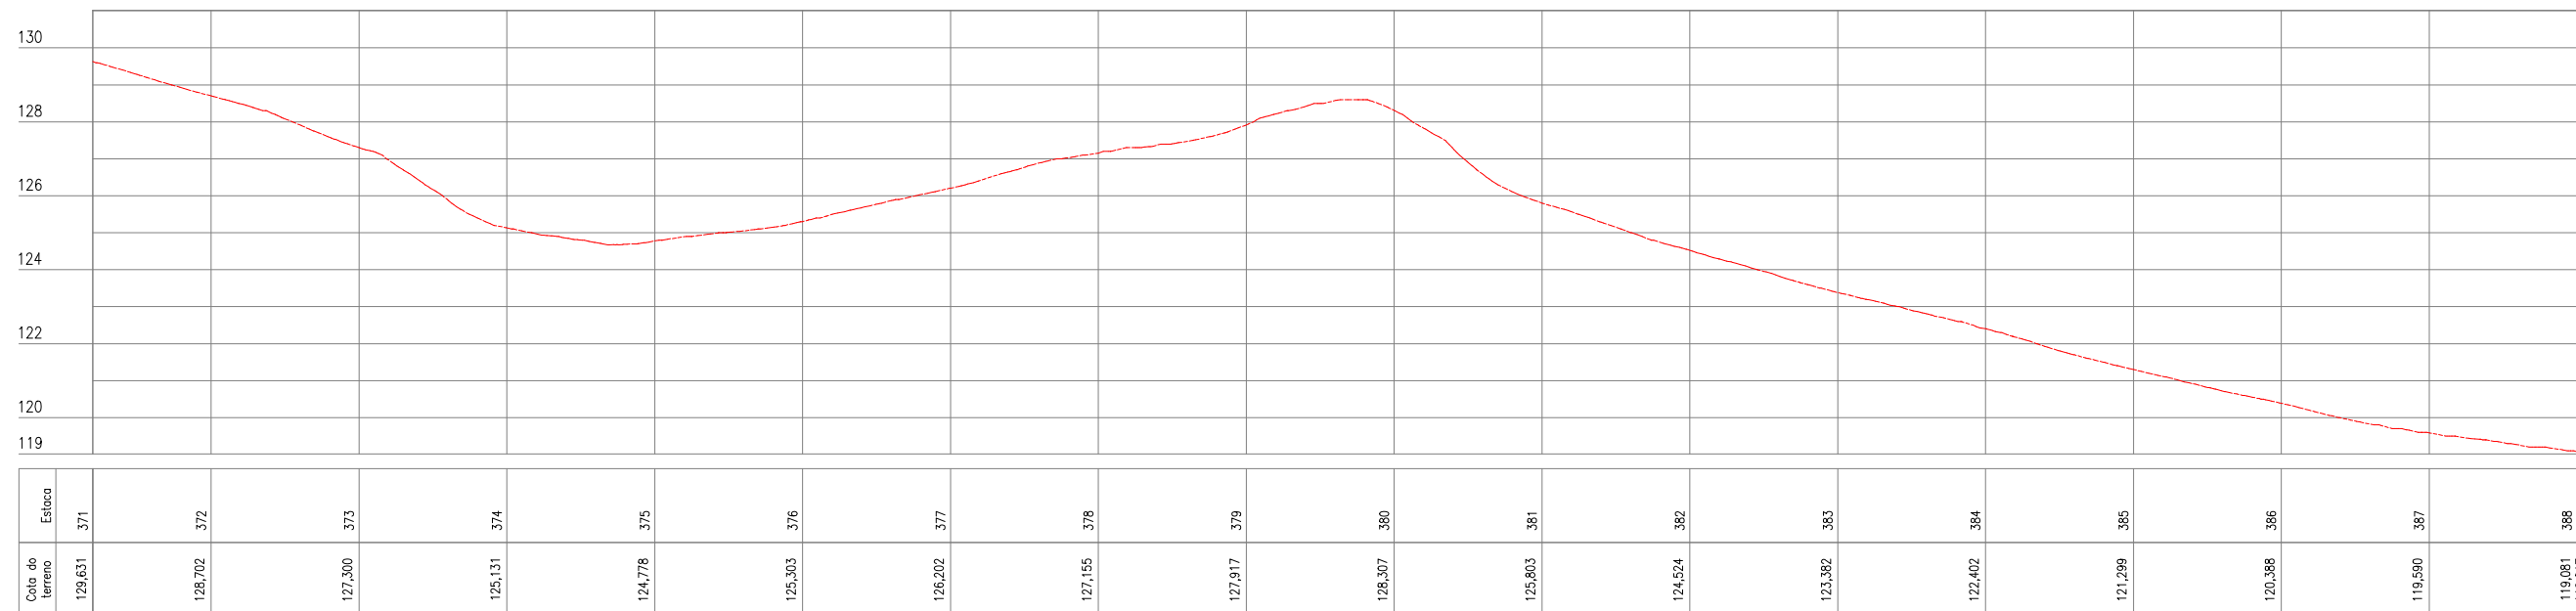

QUADRO TÉCNICO

COORDENADOR: CLAUDIO BARROS	CAU/CREA: 32193-CE
PRODUCT OWNER: ARTUR LIMA	CAU/CREA: 352222-CE
TECH LEADER: ARTUR LIMA	CAU/CREA: 352222-CE
RESP. TÉCNICO: CLÁUDIO BARROS	CAU/CREA: 32193-CE
DESENHISTA: CELMO JUNIOR	CAU/CREA: -



PREFEITURA MUNICIPAL DE APUIARÉS - CE



Rua João Barbosa, 281, Maranguape, Fortaleza, Ceará
contato@jbarrosprojetos.com.br - (85) 2138.7366
www.jbarrosprojetos.com.br

FOLHA:
23/35

ARQUIVO:

QUADRO DE REVISÃO

REV.	DATA	DESCRIÇÃO	EMISSION	VERIFICACAO	APROVACAO
0	JUL/2025	EMISSION INICIAL	ANDRÉ G.	ARTUR LIMA	CLÁUDIO BARROS

ASSINATURAS


_____ PROPRIETÁRIO
_____ RESPONSÁVEL TÉCNICO

DADOS

CLIENTE:	PREFEITURA MUNICIPAL DE APUIARÉS - CE	
OBJETO:	ESTRADAS VICINAIS	ART/RRT: XXXX
ENDEREÇO:	APUIARÉS - CE	DISCIPLINA: TOPOGRAFIA
FASE:	PROJETO BÁSICO	ESCALA: 1/1000
TÍTULO:	PROJETO TOPOGRÁFICO PLANTA E PERFIL	



TRECHO 10

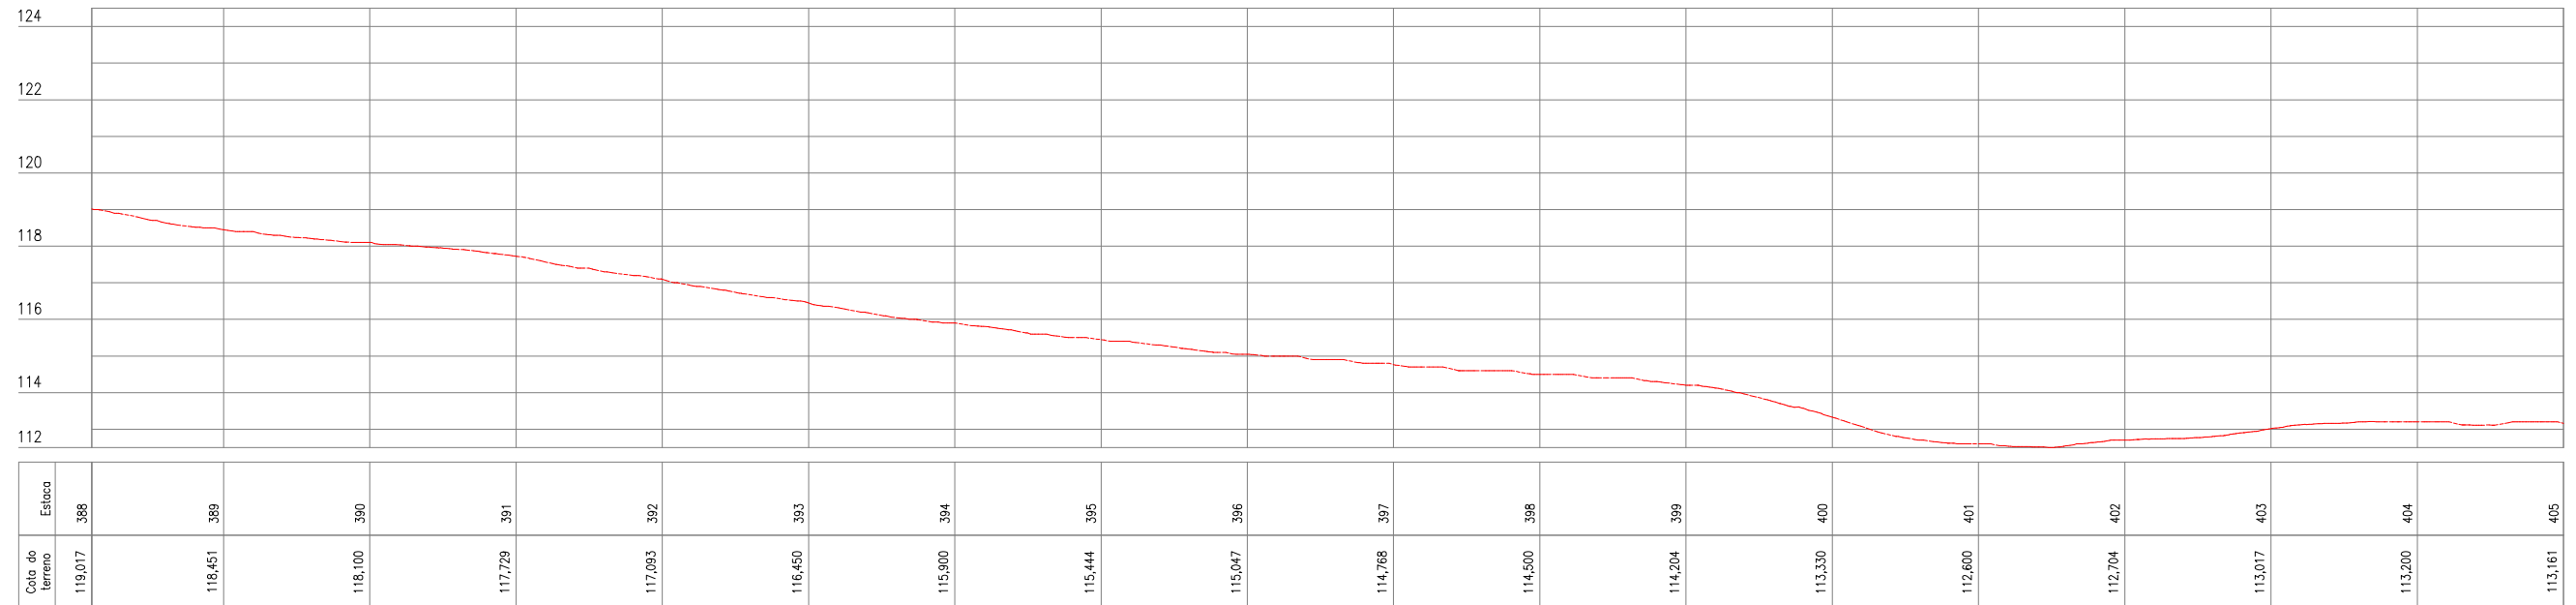

QUADRO TÉCNICO

COORDENADOR: CLAUDIO BARROS	CAU/CREA: 32193-CE
PRODUCT OWNER: ARTUR LIMA	CAU/CREA: 352222-CE
TECH LEADER: ARTUR LIMA	CAU/CREA: 352222-CE
RESP. TÉCNICO: CLÁUDIO BARROS	CAU/CREA: 32193-CE
DESENHISTA: CELMO JUNIOR	CAU/CREA: -



PREFEITURA MUNICIPAL DE APUIARÉS - CE



Rua João Barbosa, 281, Maranguape, Fortaleza, Ceará
contato@jbarrosprojetos.com.br - (85) 2138.7366
www.jbarrosprojetos.com.br

FOLHA:
24/35

ARQUIVO:

QUADRO DE REVISÃO

REV.	DATA	DESCRIÇÃO	EMISSION	VERIFICACAO	APROVACAO
0	JUL/2025	EMISSION INICIAL	ANDRÉ G.	ARTUR LIMA	CLÁUDIO BARROS

ASSINATURAS

PROPRIETÁRIO


RESPONSÁVEL TÉCNICO

DADOS

CLIENTE:	PREFEITURA MUNICIPAL DE APUIARÉS - CE	
OBJETO:	ESTRADAS VICINAIS	ART/RRT: XXXX
ENDEREÇO:	APUIARÉS - CE	DISCIPLINA: TOPOGRAFIA
FASE:	PROJETO BÁSICO	
TÍTULO:	PROJETO TOPOGRÁFICO PLANTA E PERFIL	ESCALA: 1/1000



TRECHO 10

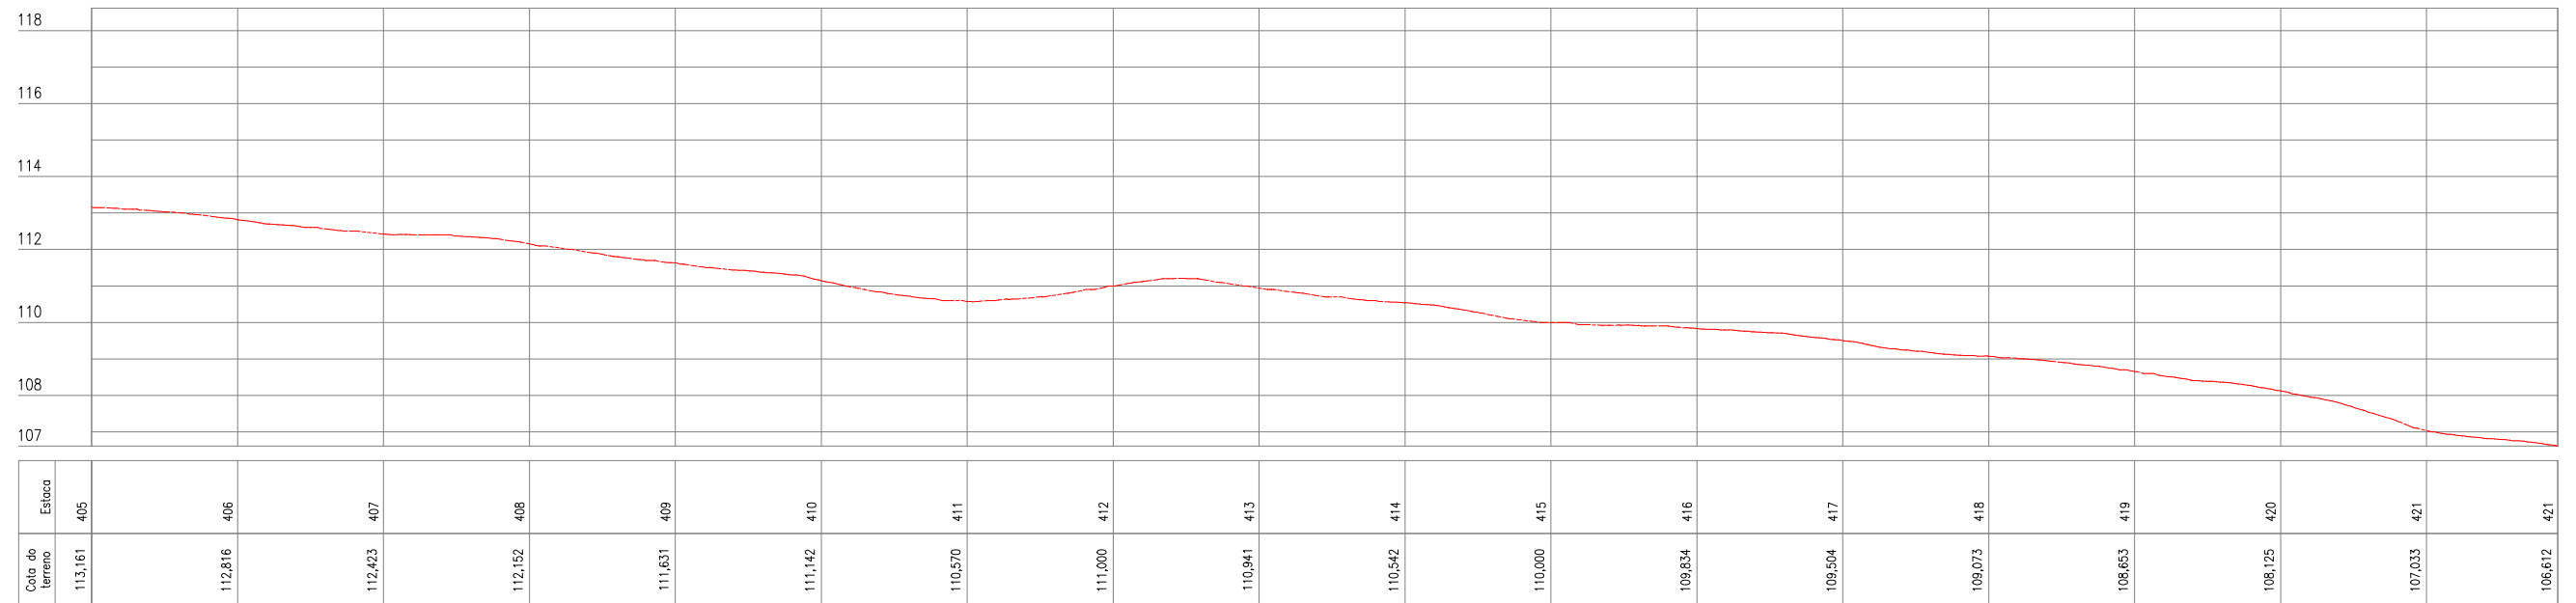

QUADRO TÉCNICO

COORDENADOR: CLAUDIO BARROS	CAU/CREA: 32193-CE
PRODUCT OWNER: ARTUR LIMA	CAU/CREA: 352222-CE
TECH LEADER: ARTUR LIMA	CAU/CREA: 352222-CE
RESP. TÉCNICO: CLÁUDIO BARROS	CAU/CREA: 32193-CE
DESENHISTA: CELMO JUNIOR	CAU/CREA: -



JOTA BARROS
PROJETOS E ASSessorIA

Rua João Barbosa, 281, Maranguape, Fortaleza, Ceará
contato@jbarrosprojetos.com.br - (85) 2138.7366
www.jbarrosprojetos.com.br

FOLHA:
25/35

ARQUIVO:

QUADRO DE REVISÃO

REV.	DATA	DESCRIÇÃO	EMISSÃO	VERIFICAÇÃO	APROVAÇÃO
0	JUL/2025	EMISSÃO INICIAL	ANDRÉ G.	ARTUR LIMA	CLÁUDIO BARROS

ASSINATURAS


_____ PROPRIETÁRIO
_____ RESPONSÁVEL TÉCNICO

DADOS

CLIENTE:	PREFEITURA MUNICIPAL DE APUIARÉS - CE	
OBJETO:	ESTRADAS VICINAIS	ART/RRT: XXXX
ENDEREÇO:	APUIARÉS - CE	DISCIPLINA: TOPOGRAFIA
FASE:	PROJETO BÁSICO	ESCALA: 1/1000
TÍTULO:	PROJETO TOPOGRÁFICO PLANTA E PERFIL	



TRECHO 10

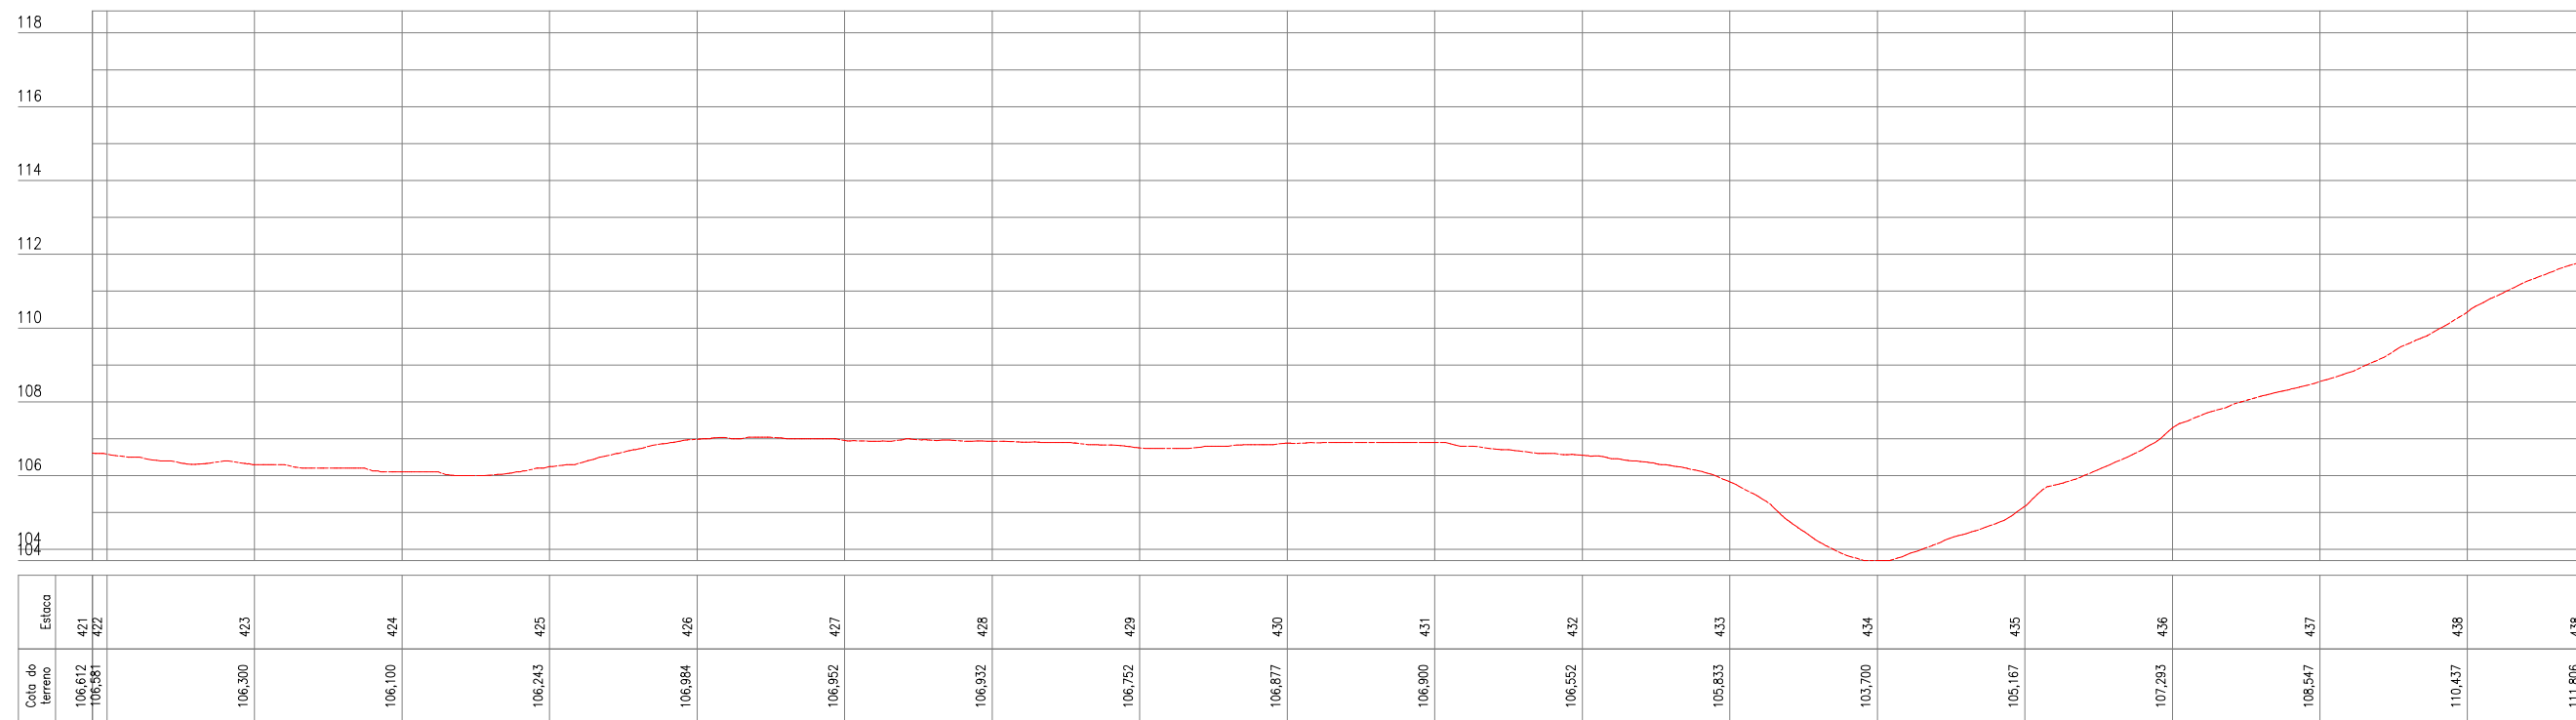

QUADRO TÉCNICO

COORDENADOR: CLAUDIO BARROS	CAU/CREA: 32193-CE
PRODUCT OWNER: ARTUR LIMA	CAU/CREA: 352222-CE
TECH LEADER: ARTUR LIMA	CAU/CREA: 352222-CE
RESP. TÉCNICO: CLÁUDIO BARROS	CAU/CREA: 32193-CE
DESENHISTA: CELMO JUNIOR	CAU/CREA: -



PREFEITURA MUNICIPAL DE APUIARÉS - CE



Rua João Barbosa, 281, Maranguape, Fortaleza, Ceará
contato@jbarrosprojetos.com.br - (85) 2138.7366
www.jbarrosprojetos.com.br

FOLHA:
26/35

ARQUIVO:

QUADRO DE REVISÃO

REV.	DATA	DESCRIÇÃO	EMISSION	VERIFICACAO	APROVACAO
0	JUL/2025	EMISSION INICIAL	ANDRÉ G.	ARTUR LIMA	CLÁUDIO BARROS

ASSINATURAS

PROPRIETÁRIO


RESPONSÁVEL TÉCNICO

DADOS

CLIENTE:	PREFEITURA MUNICIPAL DE APUIARÉS - CE	
OBJETO:	ESTRADAS VICINAIS	ART/RRT: XXXX
ENDEREÇO:	APUIARÉS - CE	DISCIPLINA: TOPOGRAFIA
FASE:	PROJETO BÁSICO	ESCALA: 1/1000
TÍTULO:	PROJETO TOPOGRÁFICO PLANTA E PERFIL	



TRECHO 10

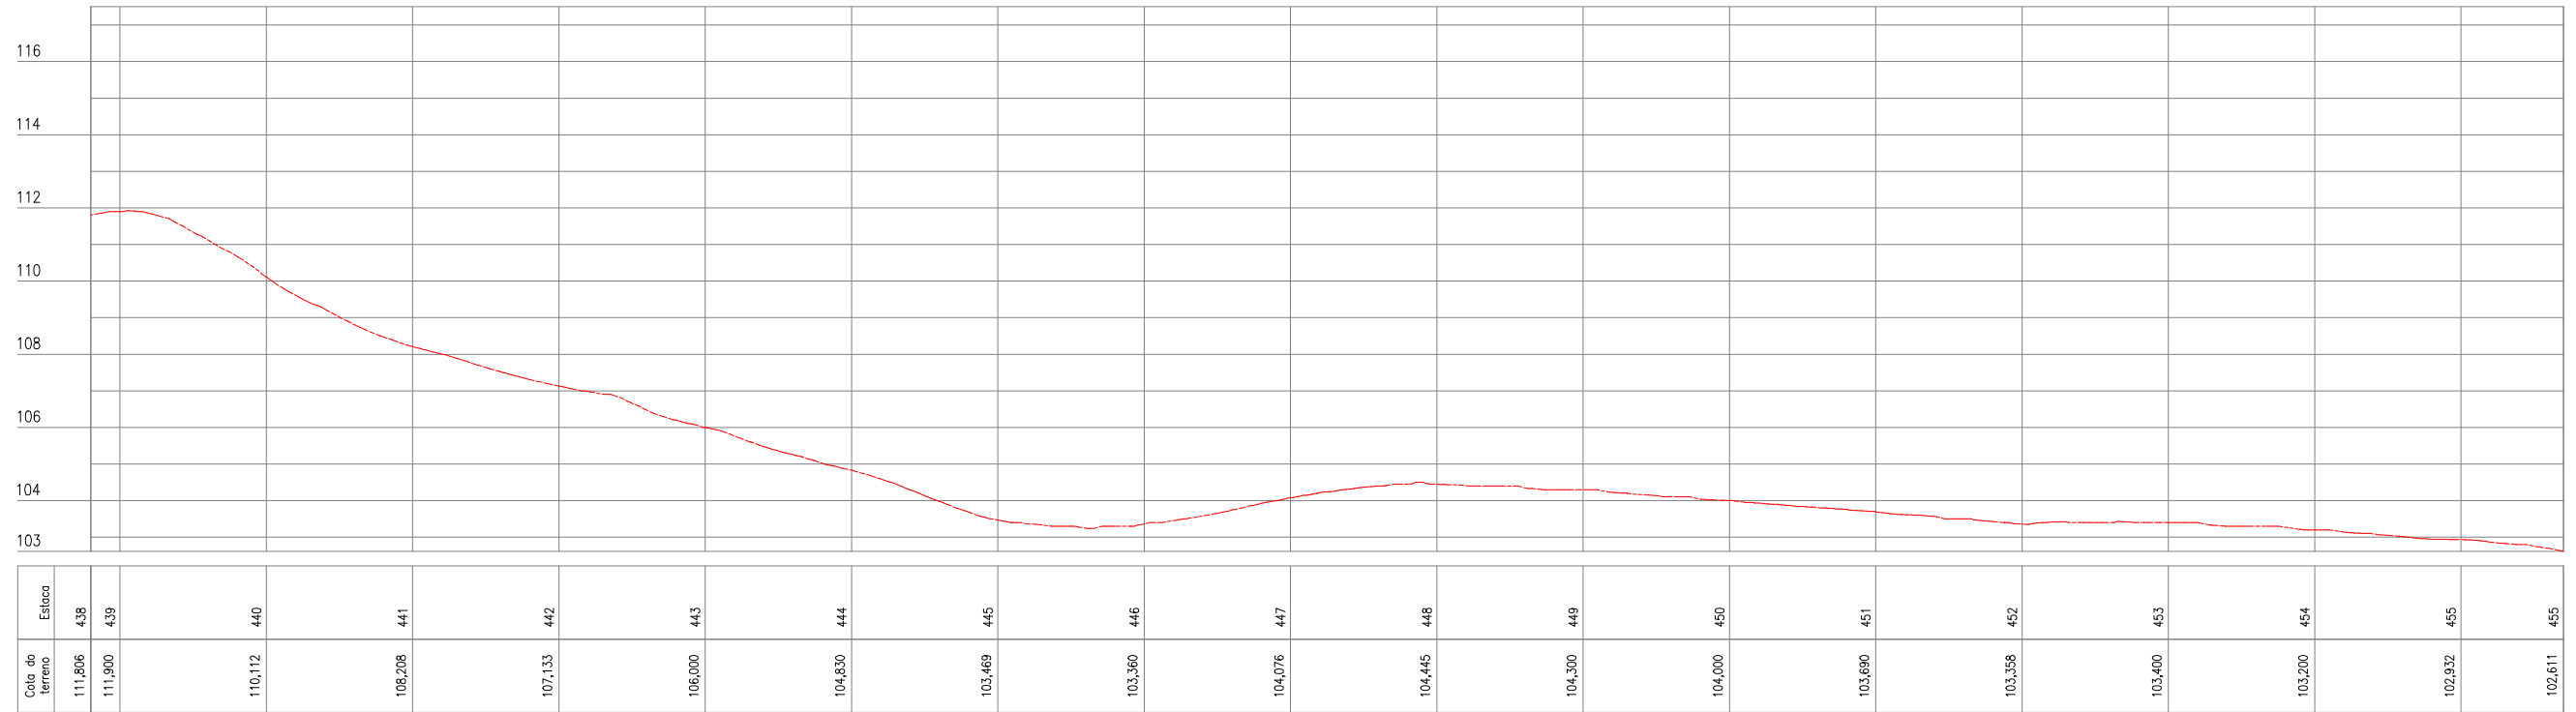

QUADRO TÉCNICO

COORDENADOR: CLAUDIO BARROS	CAU/CREA: 32193-CE
PRODUCT OWNER: ARTUR LIMA	CAU/CREA: 352222-CE
TECH LEADER: ARTUR LIMA	CAU/CREA: 352222-CE
RESP. TÉCNICO: CLÁUDIO BARROS	CAU/CREA: 32193-CE
DESENHISTA: CELMO JUNIOR	CAU/CREA: -



JOTA BARROS
PROJETOS E ASSESSORIA

Rua João Barbosa, 281, Maranguape, Fortaleza, Ceará
contato@jbarrosprojetos.com.br - (85) 2138.7366
www.jbarrosprojetos.com.br

FOLHA:
27/35

ARQUIVO:

QUADRO DE REVISÃO

REV.	DATA	DESCRIÇÃO	EMISSÃO	VERIFICAÇÃO	APROVAÇÃO
0	JUL/2025	EMISSÃO INICIAL	ANDRÉ G.	ARTUR LIMA	CLÁUDIO BARROS

ASSINATURAS

PROPRIETÁRIO


RESPONSÁVEL TÉCNICO

DADOS

CLIENTE:	PREFEITURA MUNICIPAL DE APUIARÉS - CE	
OBJETO:	ESTRADAS VICINAIS	ART/RRT: XXXX
ENDEREÇO:	APUIARÉS - CE	DISCIPLINA: TOPOGRAFIA
FASE:	PROJETO BÁSICO	ESCALA: 1/1000
TÍTULO:	PROJETO TOPOGRÁFICO PLANTA E PERFIL	



TRECHO 10

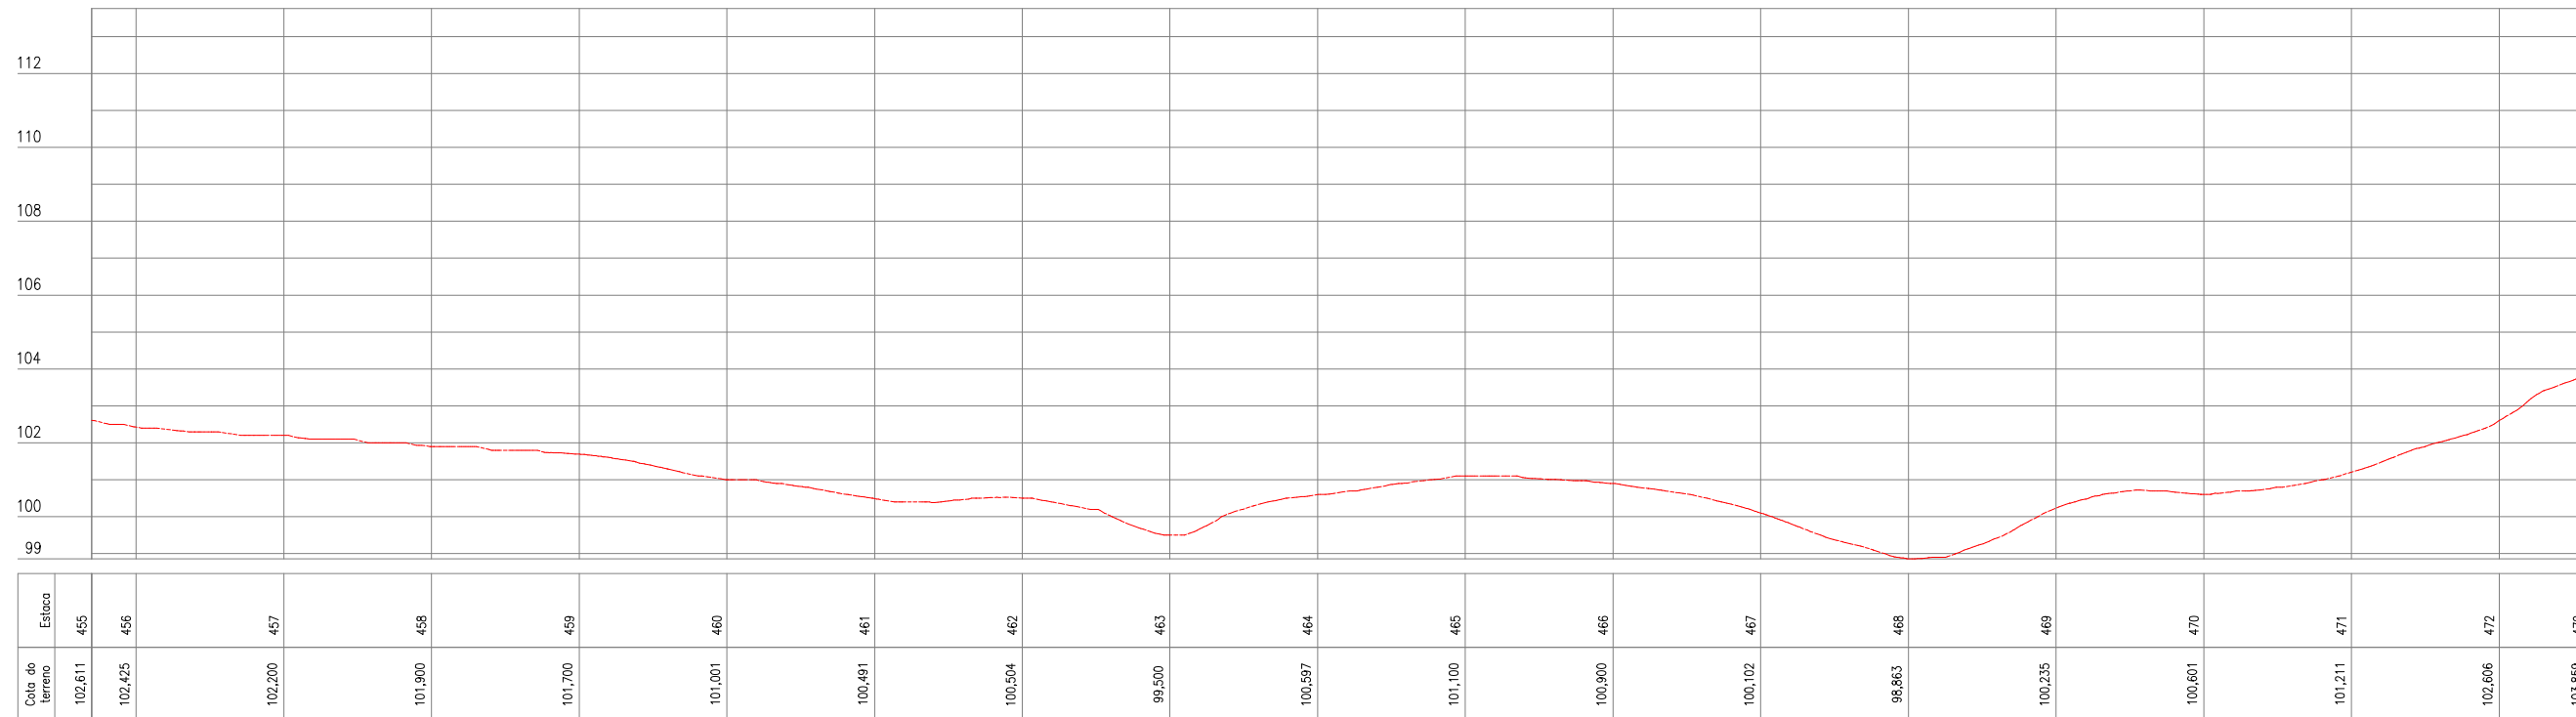

QUADRO TÉCNICO

COORDENADOR: CLAUDIO BARROS	CAU/CREA: 32193-CE
PRODUCT OWNER: ARTUR LIMA	CAU/CREA: 352222-CE
TECH LEADER: ARTUR LIMA	CAU/CREA: 352222-CE
RESP. TÉCNICO: CLÁUDIO BARROS	CAU/CREA: 32193-CE
DESENHISTA: CELMO JUNIOR	CAU/CREA: -



JOTA BARROS
PROJETOS E ASSessorIA

Rua João Barbosa, 281, Maranguape, Fortaleza, Ceará
contato@jbarrosprojetos.com.br - (85) 2138.7366
www.jbarrosprojetos.com.br

FOLHA:
28/35

ARQUIVO:

QUADRO DE REVISÃO


REV.	DATA	DESCRIÇÃO	EMISSÃO	VERIFICAÇÃO	APROVAÇÃO
0	JUL/2025	EMISSÃO INICIAL	ANDRÉ G.	ARTUR LIMA	CLÁUDIO BARROS

ASSINATURAS


_____ PROPRIETÁRIO
_____ RESPONSÁVEL TÉCNICO

DADOS

CLIENTE:	PREFEITURA MUNICIPAL DE APUIARÉS - CE	
OBJETO:	ESTRADAS VICINAIS	ART/RRT: XXXX
ENDEREÇO:	APUIARÉS - CE	DISCIPLINA: TOPOGRAFIA
FASE:	PROJETO BÁSICO	ESCALA: 1/1000
TÍTULO:	PROJETO TOPOGRÁFICO PLANTA E PERFIL	

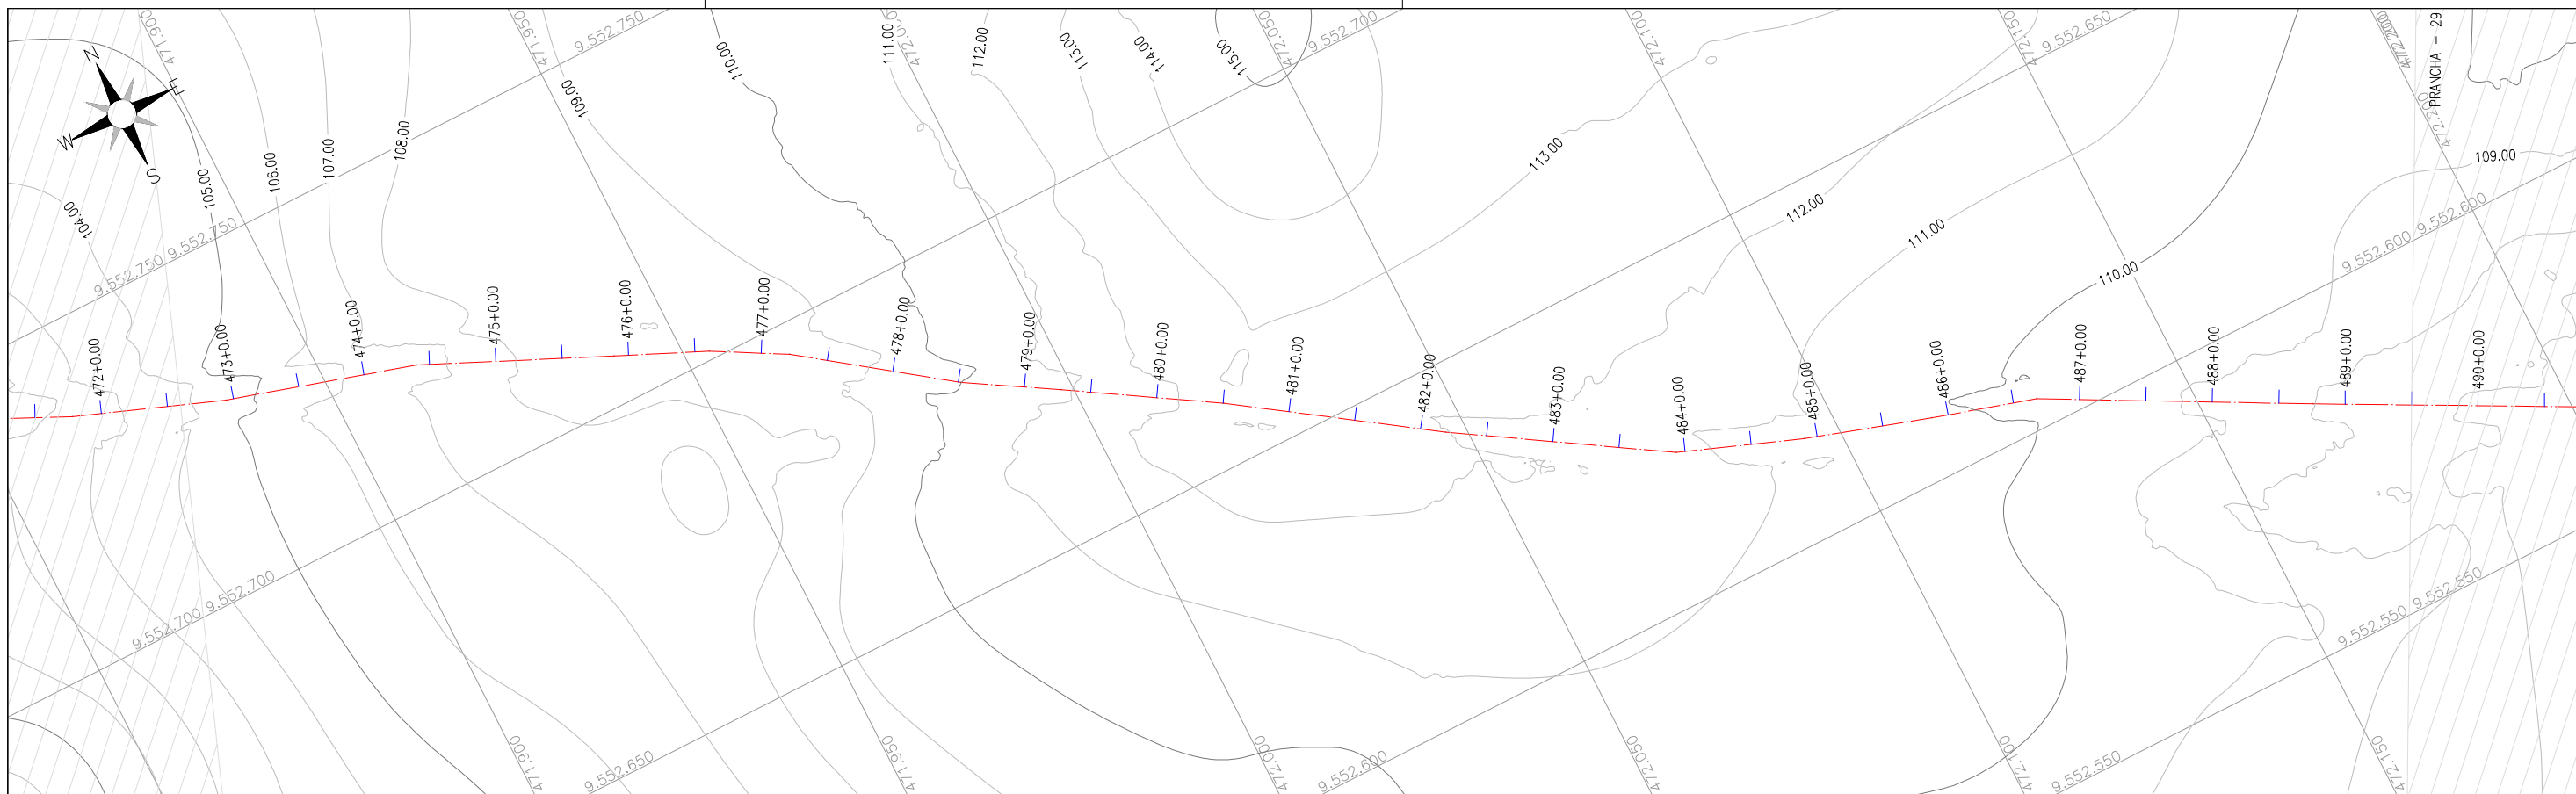

TRECHO 10

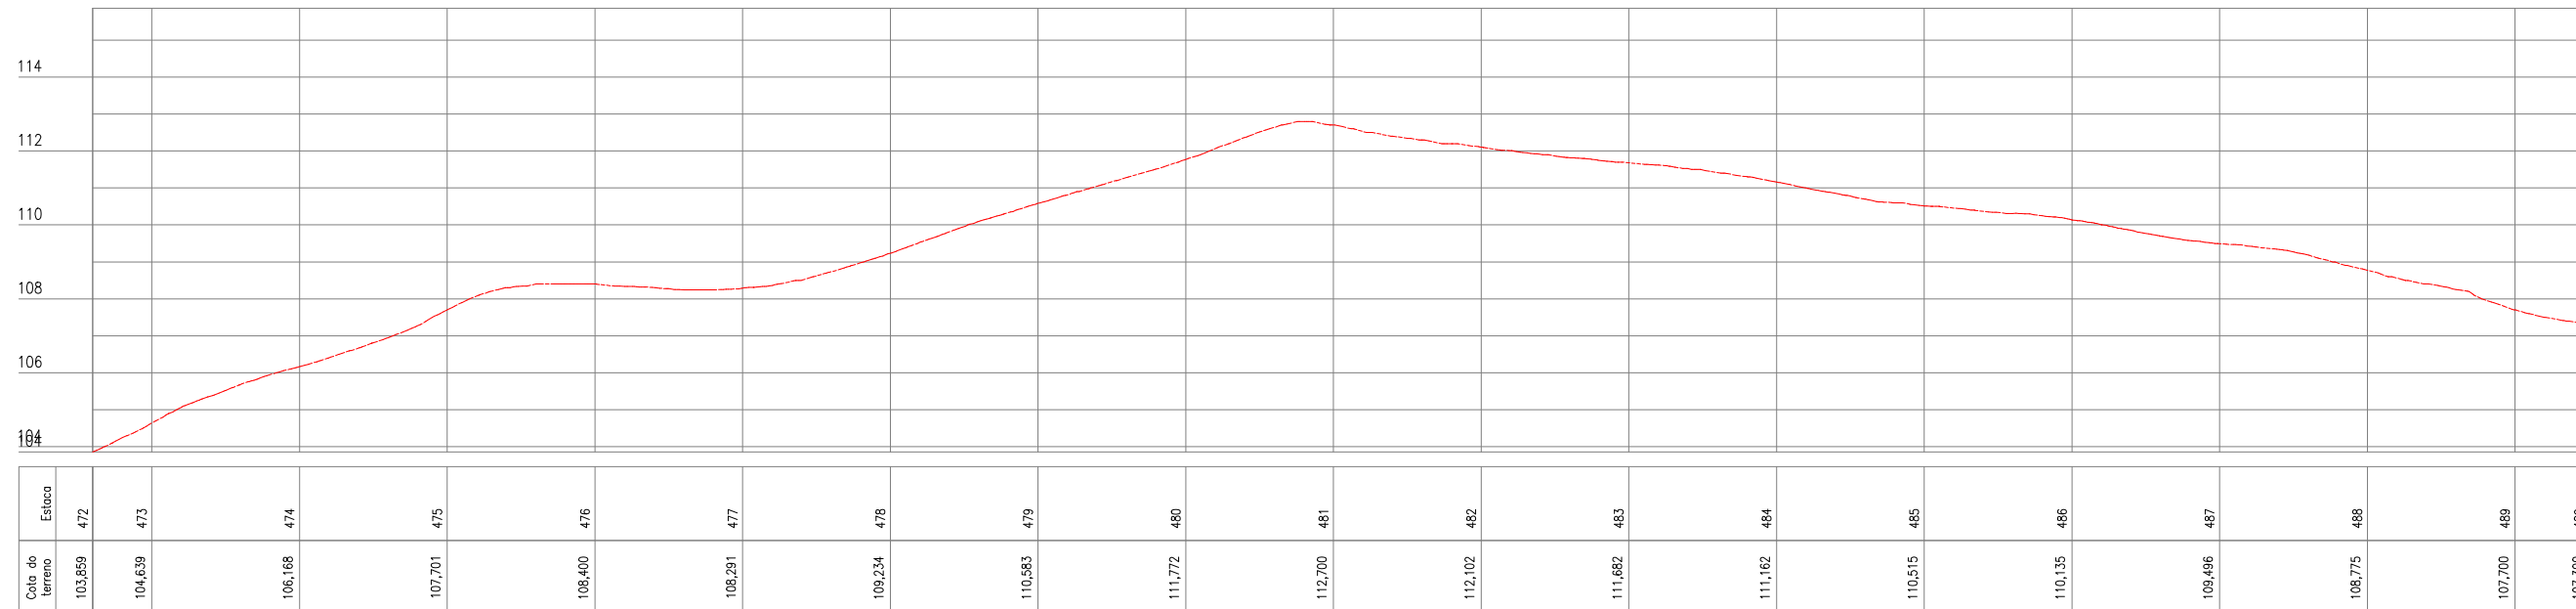

QUADRO TÉCNICO

COORDENADOR: CLAUDIO BARROS	CAU/CREA: 32193-CE
PRODUCT OWNER: ARTUR LIMA	CAU/CREA: 352222-CE
TECH LEADER: ARTUR LIMA	CAU/CREA: 352222-CE
RESP. TÉCNICO: CLÁUDIO BARROS	CAU/CREA: 32193-CE
DESENHISTA: CELMO JUNIOR	CAU/CREA: -



Rua João Barbosa, 281, Maranguape, Fortaleza, Ceará
contato@jbarrosprojetos.com.br - (85) 2138.7366
www.jbarrosprojetos.com.br

FOLHA:
29/35

ARQUIVO:

QUADRO DE REVISÃO

REV.	DATA	DESCRIÇÃO	EMISSÃO	VERIFICAÇÃO	APROVAÇÃO
0	JUL/2025	EMISSÃO INICIAL	ANDRÉ G.	ARTUR LIMA	CLÁUDIO BARROS

ASSINATURAS

PROPRIETÁRIO


RESPONSÁVEL TÉCNICO

DADOS

CLIENTE:	PREFEITURA MUNICIPAL DE APUIARÉS - CE	
OBJETO:	ESTRADAS VICINAIS	ART/RRT: XXXX
ENDEREÇO:	APUIARÉS - CE	DISCIPLINA: TOPOGRAFIA
FASE:	PROJETO BÁSICO	ESCALA: 1/1000
TÍTULO:	PROJETO TOPOGRÁFICO PLANTA E PERFIL	



TRECHO 10

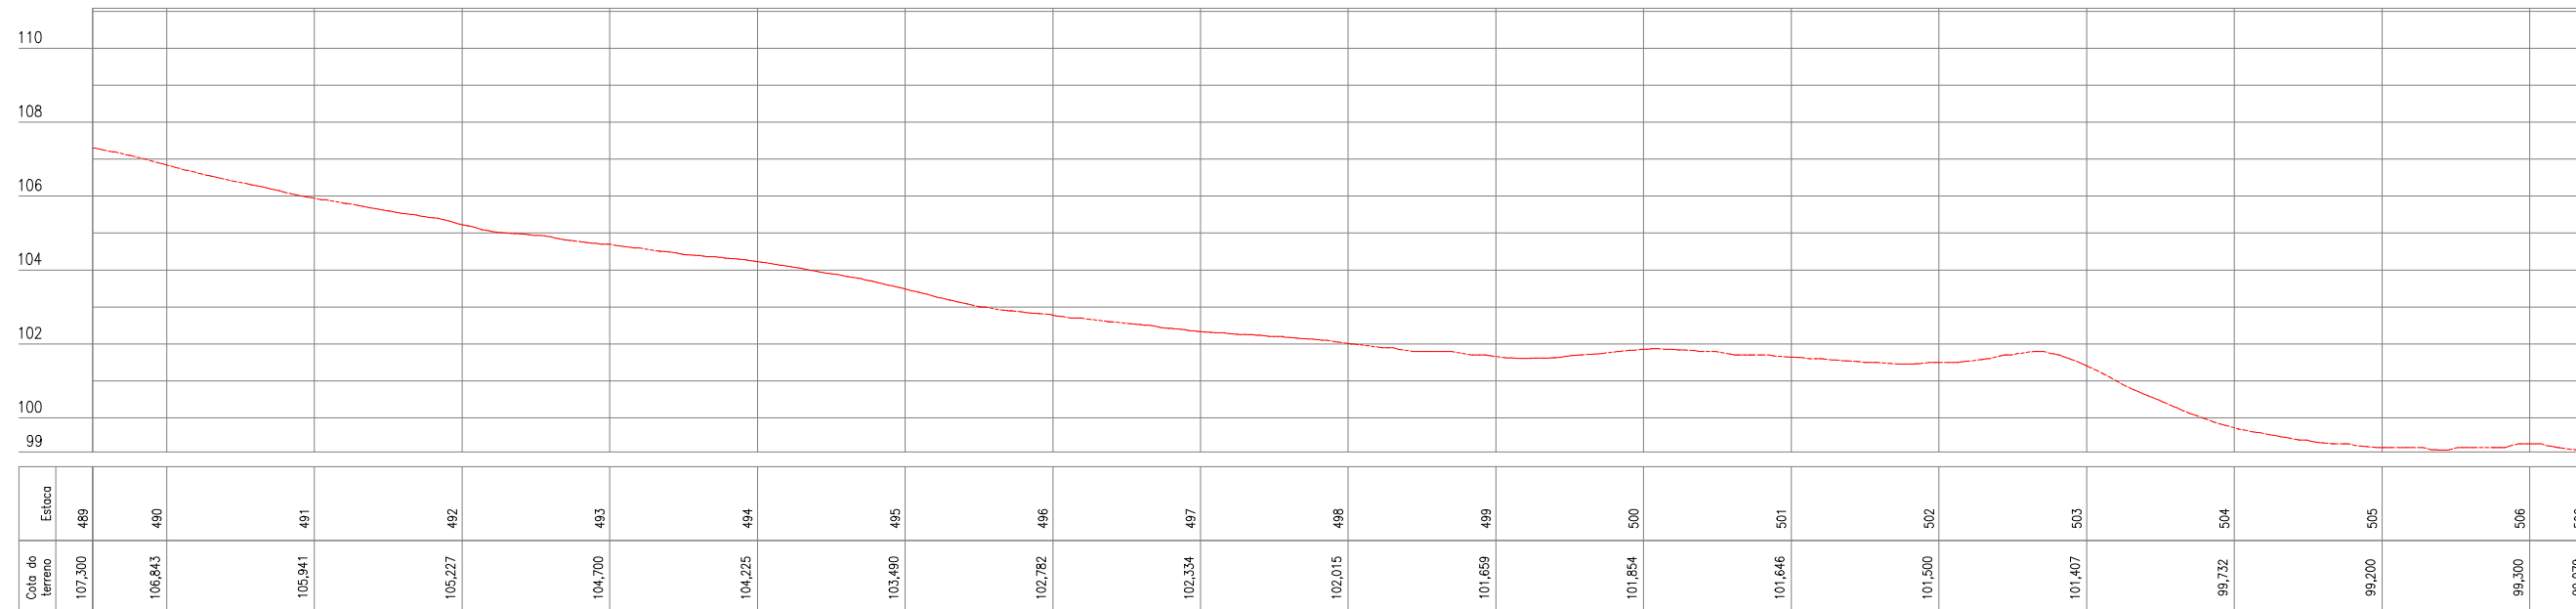

QUADRO TÉCNICO

COORDENADOR: CLAUDIO BARROS	CAU/CREA: 32193-CE
PRODUCT OWNER: ARTUR LIMA	CAU/CREA: 352222-CE
TECH LEADER: ARTUR LIMA	CAU/CREA: 352222-CE
RESP. TÉCNICO: CLÁUDIO BARROS	CAU/CREA: 32193-CE
DESENHISTA: CELMO JUNIOR	CAU/CREA: -



PREFEITURA MUNICIPAL DE APUIARÉS - CE



JOTA BARROS PROJETOS E ASSESSORIA
Rua João Barbosa, 281, Maranguape, Fortaleza, Ceará
contato@jbarrosprojetos.com.br - (85) 2138.7366
www.jbarrosprojetos.com.br

FOLHA:
30/35

ARQUIVO:

QUADRO DE REVISÃO

REV.	DATA	DESCRIÇÃO	EMISSÃO	VERIFICAÇÃO	APROVAÇÃO
0	JUL/2025	EMISSÃO INICIAL	ANDRÉ G.	ARTUR LIMA	CLÁUDIO BARROS

ASSINATURAS

PROPRIETÁRIO


RESPONSÁVEL TÉCNICO

DADOS

CLIENTE:	PREFEITURA MUNICIPAL DE APUIARÉS - CE	
OBJETO:	ESTRADAS VICINAIS	ART/RRT: XXXX
ENDEREÇO:	APUIARÉS - CE	DISCIPLINA: TOPOGRAFIA
FASE:	PROJETO BÁSICO	ESCALA: 1/1000
TÍTULO:	PROJETO TOPOGRÁFICO PLANTA E PERFIL	



TRECHO 10

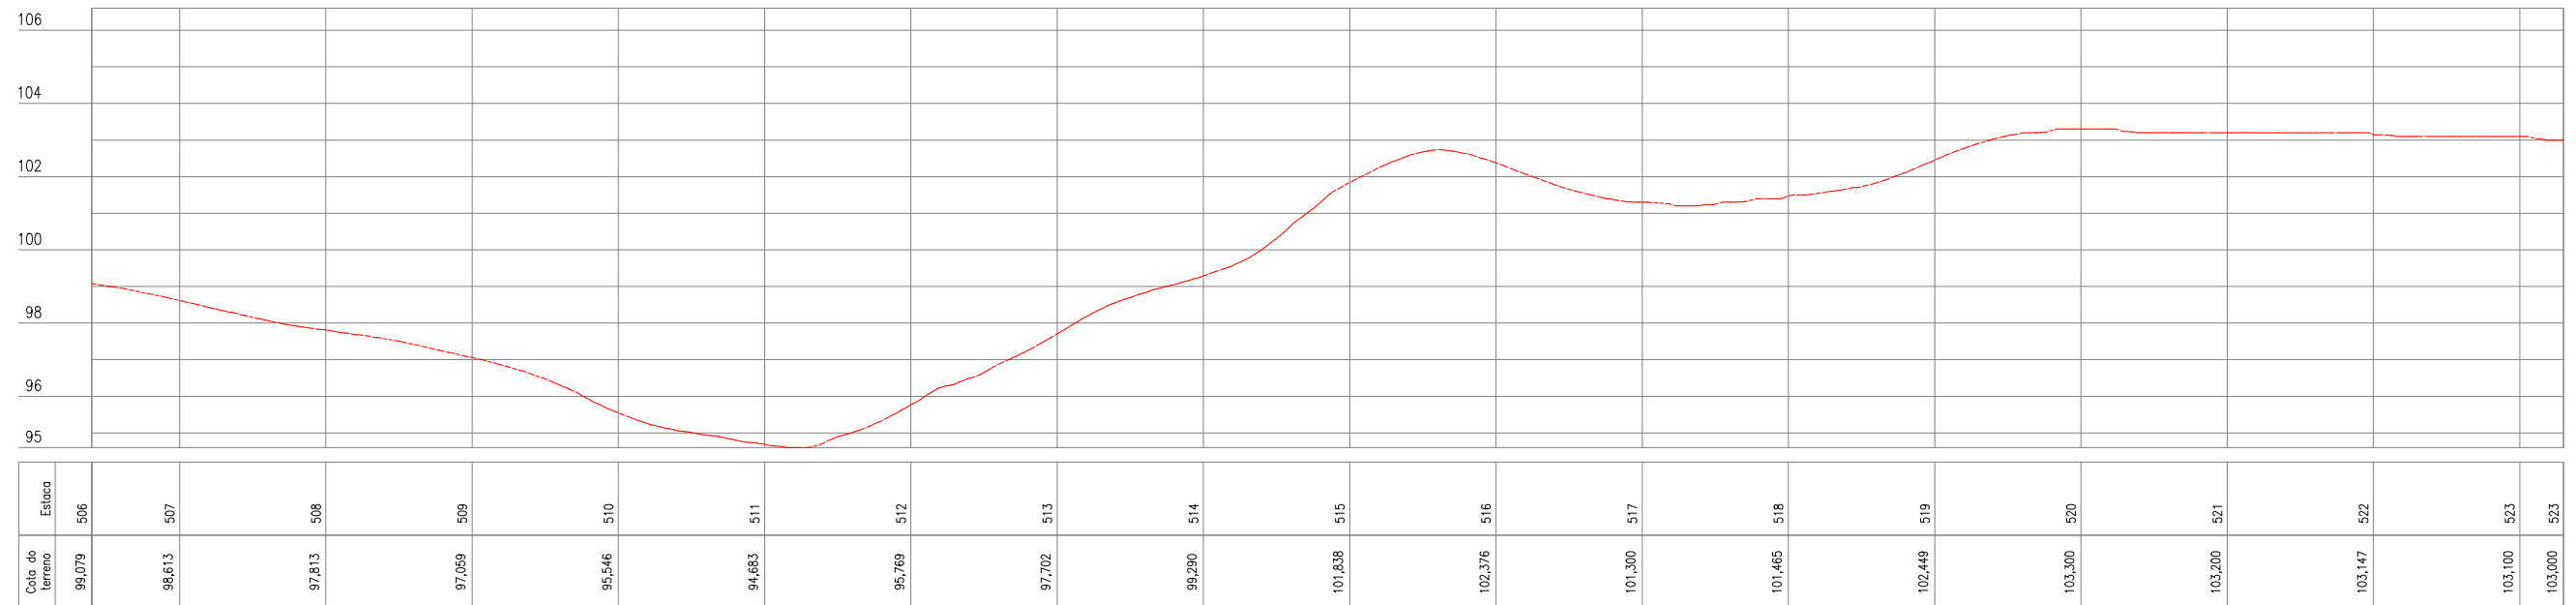

QUADRO TÉCNICO

COORDENADOR: CLAUDIO BARROS	CAU/CREA: 32193-CE
PRODUCT OWNER: ARTUR LIMA	CAU/CREA: 352222-CE
TECH LEADER: ARTUR LIMA	CAU/CREA: 352222-CE
RESP. TÉCNICO: CLÁUDIO BARROS	CAU/CREA: 32193-CE
DESENHISTA: CELMO JUNIOR	CAU/CREA: -



Rua João Barbosa, 281, Maranguape, Fortaleza, Ceará
contato@jbarrosprojetos.com.br - (85) 2138.7366
www.jbarrosprojetos.com.br

FOLHA:
31/35

ARQUIVO:

QUADRO DE REVISÃO

REV.	DATA	DESCRIÇÃO	EMISSÃO	VERIFICAÇÃO	APROVAÇÃO
0	JUL/2025	EMISSÃO INICIAL	ANDRÉ G.	ARTUR LIMA	CLÁUDIO BARROS

ASSINATURAS

PROPRIETÁRIO


RESPONSÁVEL TÉCNICO

DADOS

CLIENTE:	PREFEITURA MUNICIPAL DE APUIARÉS - CE	
OBJETO:	ESTRADAS VICINAIS	ART/RRT: XXXX
ENDEREÇO:	APUIARÉS - CE	DISCIPLINA: TOPOGRAFIA
FASE:	PROJETO BÁSICO	ESCALA: 1/1000
TÍTULO:	PROJETO TOPOGRÁFICO PLANTA E PERFIL	



TRECHO 10

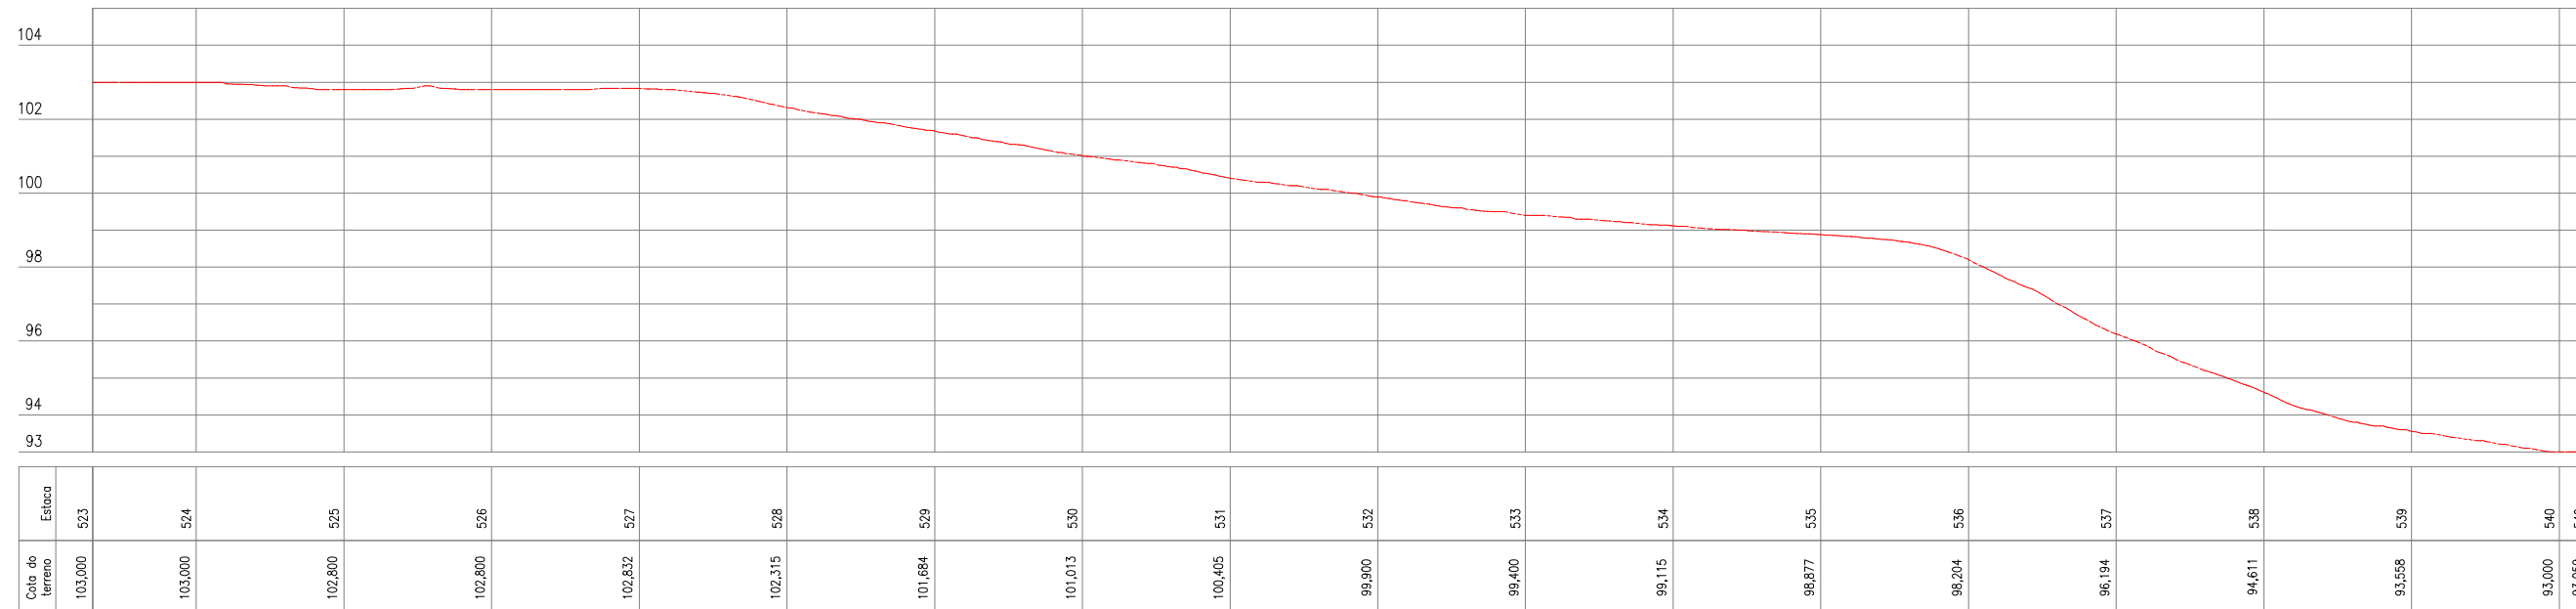

QUADRO TÉCNICO

COORDENADOR: CLAUDIO BARROS	CAU/CREA: 32193-CE
PRODUCT OWNER: ARTUR LIMA	CAU/CREA: 352222-CE
TECH LEADER: ARTUR LIMA	CAU/CREA: 352222-CE
RESP. TÉCNICO: CLÁUDIO BARROS	CAU/CREA: 32193-CE
DESENHISTA: CELMO JUNIOR	CAU/CREA: -



JOTA BARROS
PROJETOS E ASSessorIA

Rua João Barbosa, 281, Maranguape, Fortaleza, Ceará
contato@jbarrosprojetos.com.br - (85) 2138.7366
www.jbarrosprojetos.com.br

FOLHA:
32/35

ARQUIVO:

QUADRO DE REVISÃO

REV.	DATA	DESCRIÇÃO	EMISSION	VERIFICACAO	APROVACAO
0	JUL/2025	EMISSION INICIAL	ANDRÉ G.	ARTUR LIMA	CLÁUDIO BARROS

ASSINATURAS

PROPRIETÁRIO


RESPONSÁVEL TÉCNICO

DADOS

CLIENTE:	PREFEITURA MUNICIPAL DE APUIARÉS - CE	
OBJETO:	ESTRADAS VICINAIS	ART/RRT: XXXX
ENDEREÇO:	APUIARÉS - CE	DISCIPLINA: TOPOGRAFIA
FASE:	PROJETO BÁSICO	ESCALA: 1/1000
TÍTULO:	PROJETO TOPOGRÁFICO PLANTA E PERFIL	



TRECHO 10

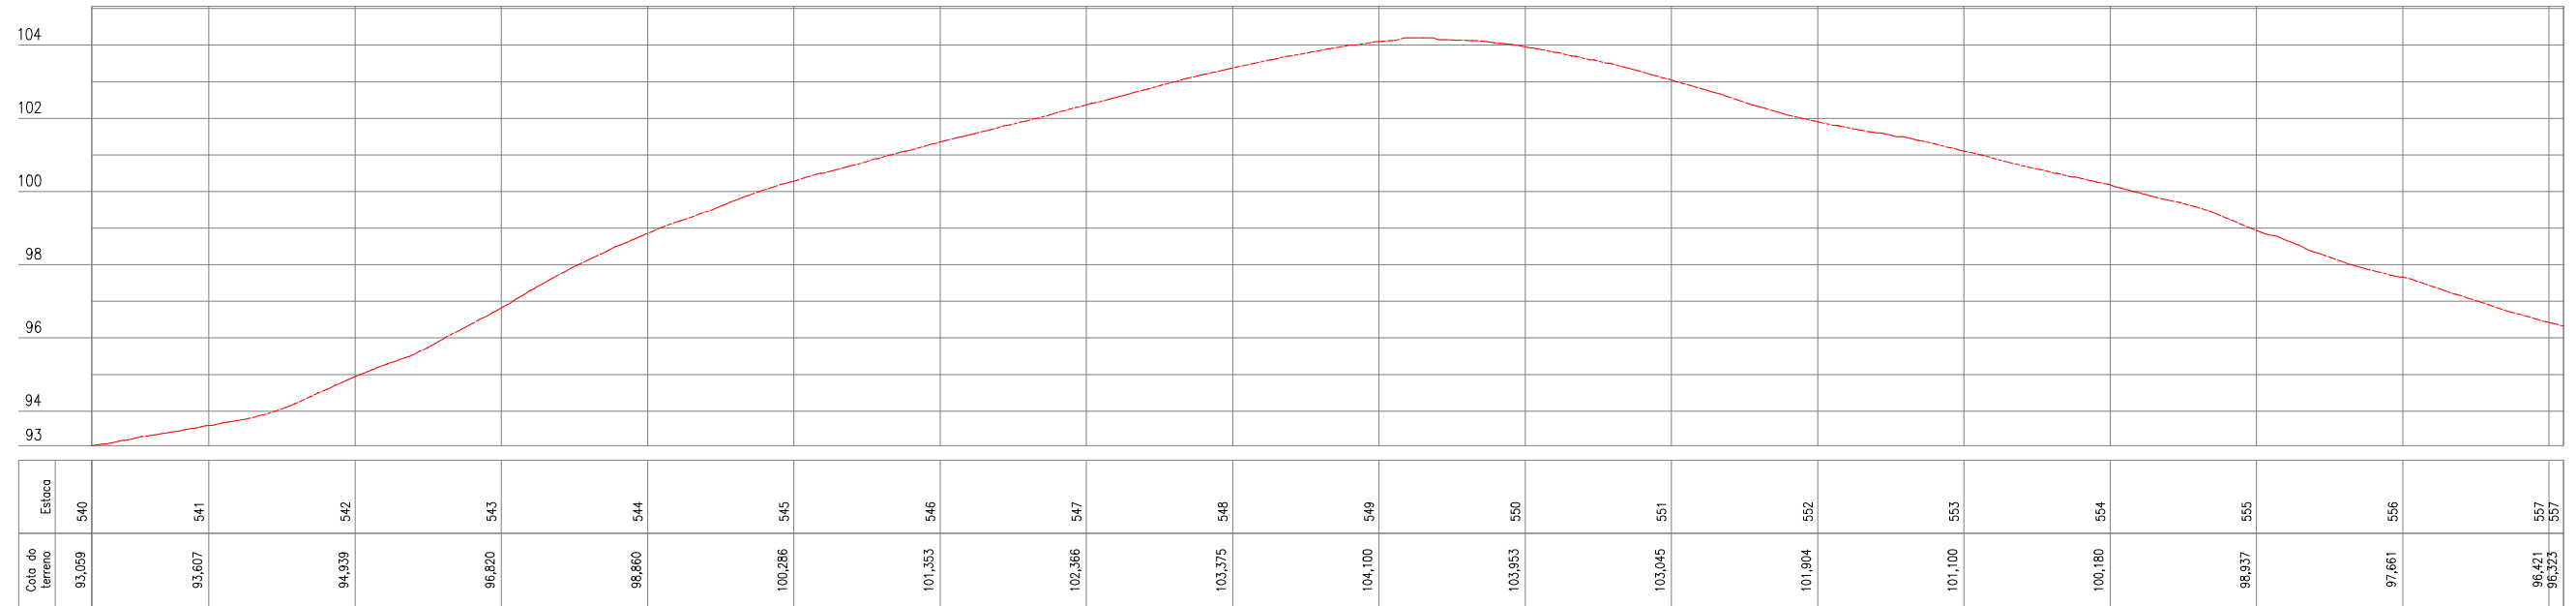

QUADRO TÉCNICO

COORDENADOR: CLAUDIO BARROS	CAU/CREA: 32193-CE
PRODUCT OWNER: ARTUR LIMA	CAU/CREA: 352222-CE
TECH LEADER: ARTUR LIMA	CAU/CREA: 352222-CE
RESP. TÉCNICO: CLÁUDIO BARROS	CAU/CREA: 32193-CE
DESENHISTA: CELMO JUNIOR	CAU/CREA: -



JOTA BARROS
PROJETOS E ASSessorIA

Rua João Barbosa, 281, Maranguape, Fortaleza, Ceará
contato@jbarrosprojetos.com.br - (85) 2138.7366
www.jbarrosprojetos.com.br

FOLHA:

33/35

ARQUIVO:

QUADRO DE REVISÃO

REV.	DATA	DESCRIÇÃO	EMISSÃO	VERIFICAÇÃO	APROVAÇÃO
0	JUL/2025	EMISSÃO INICIAL	ANDRÉ G.	ARTUR LIMA	CLÁUDIO BARROS

ASSINATURAS

PROPRIETÁRIO

RESPONSÁVEL TÉCNICO

DADOS

CLIENTE: PREFEITURA MUNICIPAL DE APUIARÉS - CE

OBJETO: ESTRADAS VICINAIS

ENDEREÇO: APUIARÉS - CE


FASE: PROJETO BÁSICO

TÍTULO: PROJETO TOPOGRÁFICO
PLANTA E PERFIL

ART/RRT: XXXX

DISCIPLINA: TOPOGRAFIA

ESCALA: 1/1000

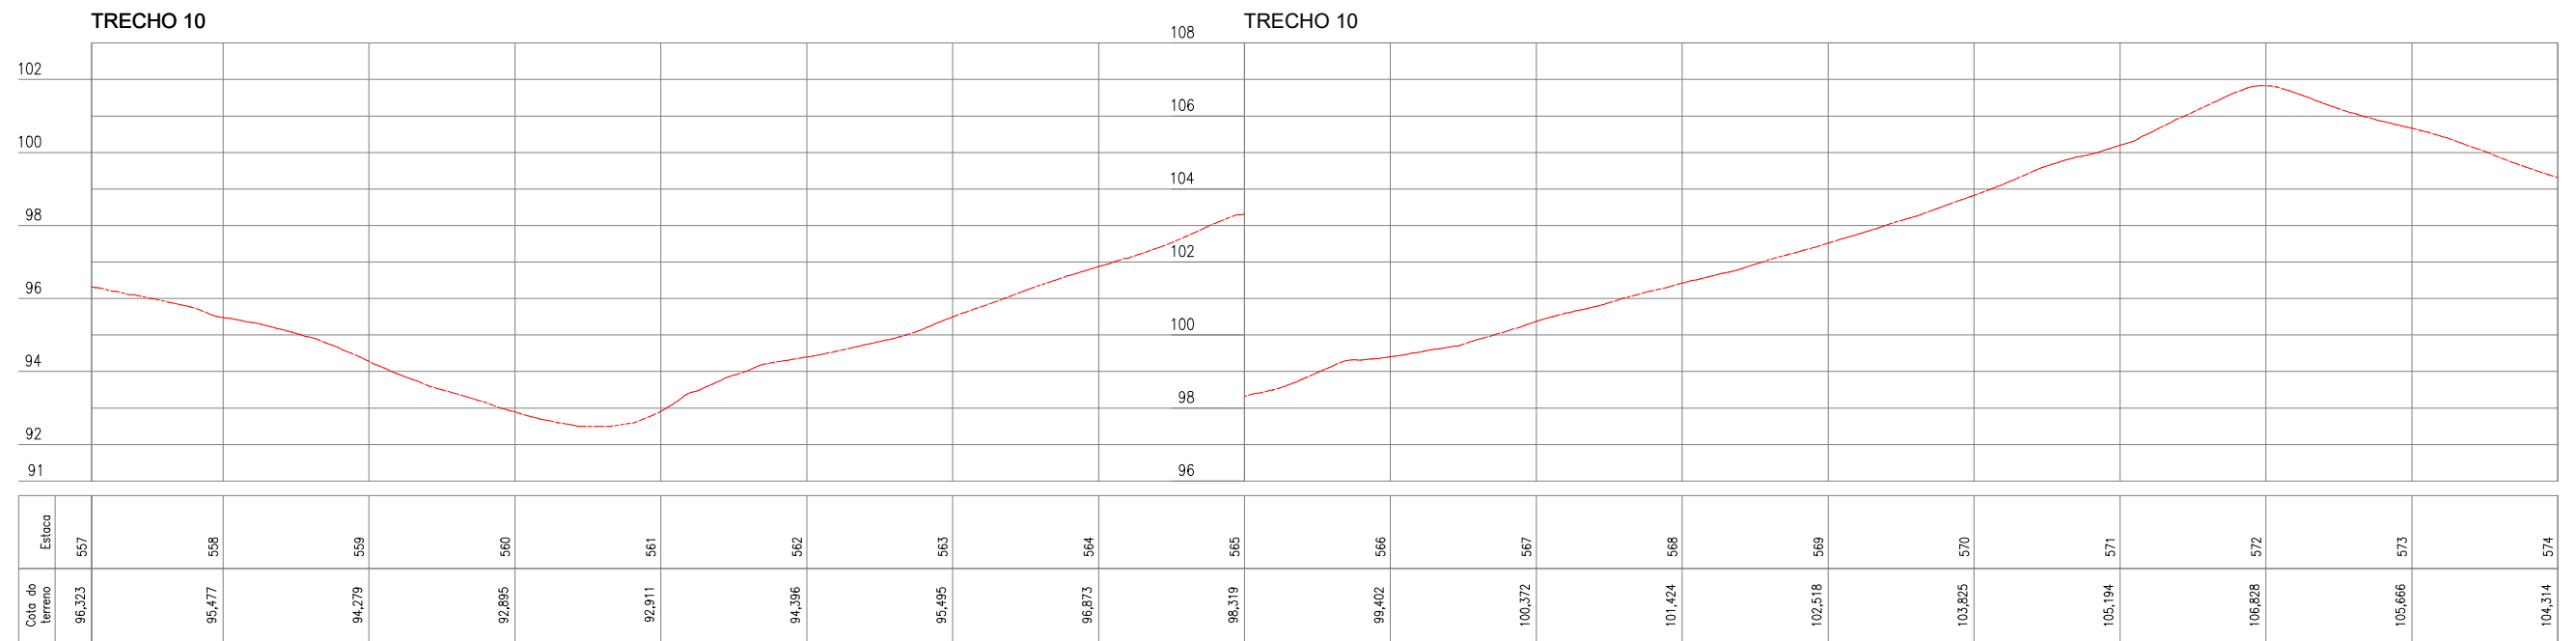

QUADRO TÉCNICO

COORDENADOR: CLAUDIO BARROS	CAU/CREA: 32193-CE
PRODUCT OWNER: ARTUR LIMA	CAU/CREA: 352222-CE
TECH LEADER: ARTUR LIMA	CAU/CREA: 352222-CE
RESP. TÉCNICO: CLÁUDIO BARROS	CAU/CREA: 32193-CE
DESENHISTA: CELMO JUNIOR	CAU/CREA: -



PREFEITURA MUNICIPAL DE APUIARÉS - CE



Rua João Barbosa, 281, Maranguape, Fortaleza, Ceará
contato@jbarrosprojetos.com.br - (85) 2138.7366
www.jbarrosprojetos.com.br

FOLHA:
34/35

ARQUIVO:

QUADRO DE REVISÃO

REV.	DATA	DESCRIÇÃO	EMISSÃO	VERIFICAÇÃO	APROVAÇÃO
0	JUL/2025	EMISSÃO INICIAL	ANDRÉ G.	ARTUR LIMA	CLÁUDIO BARROS


ASSINATURAS

PROPRIETÁRIO


RESPONSÁVEL TÉCNICO

DADOS

CLIENTE:	PREFEITURA MUNICIPAL DE APUIARÉS - CE	
OBJETO:	ESTRADAS VICINAIS	ART/RRT: XXXX
ENDEREÇO:	APUIARÉS - CE	DISCIPLINA: TOPOGRAFIA
FASE:	PROJETO BÁSICO	ESCALA: 1/1000
TÍTULO:	PROJETO TOPOGRÁFICO PLANTA E PERFIL	

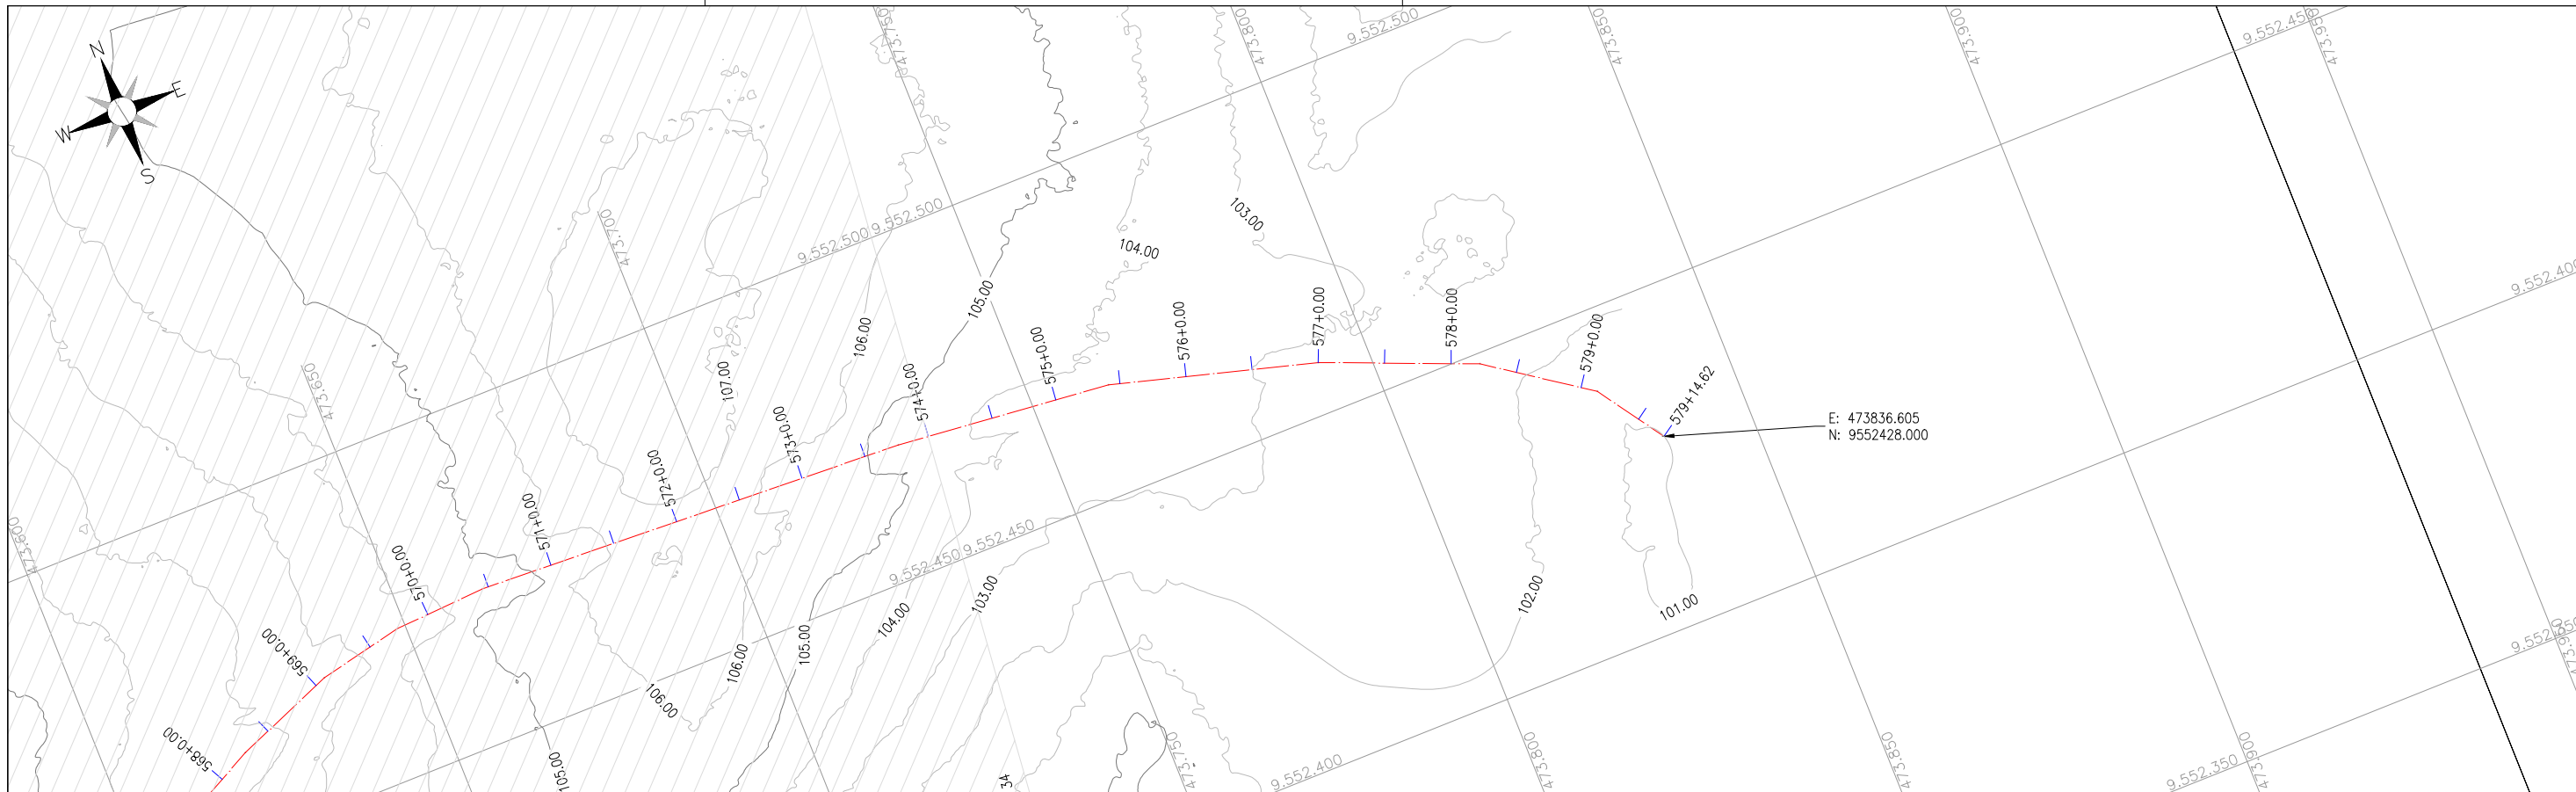

TRECHO 10

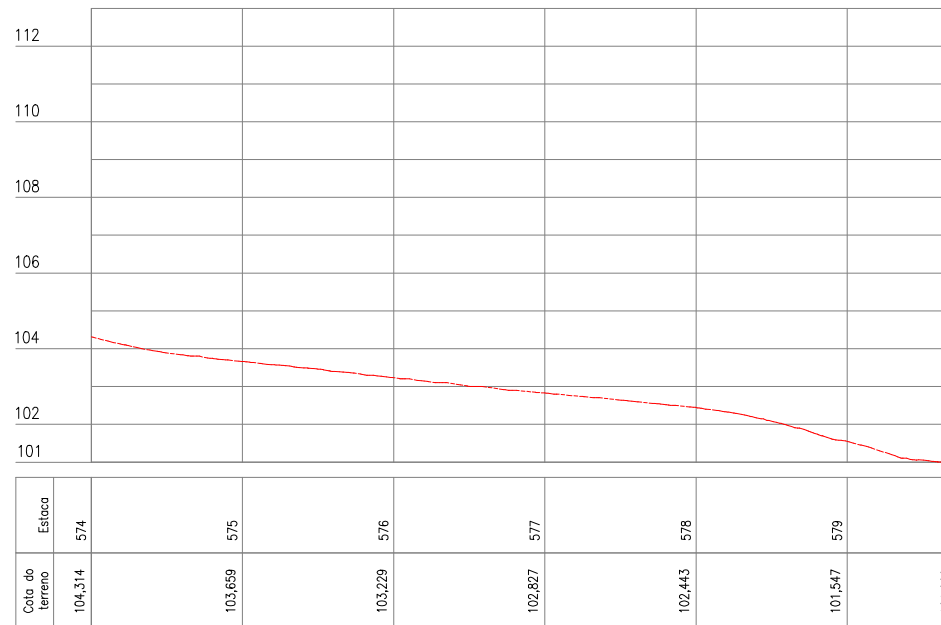

QUADRO TÉCNICO

COORDENADOR: CLAUDIO BARROS	CAU/CREA: 32193-CE
PRODUCT OWNER: ARTUR LIMA	CAU/CREA: 352222-CE
TECH LEADER: ARTUR LIMA	CAU/CREA: 352222-CE
RESP. TÉCNICO: CLÁUDIO BARROS	CAU/CREA: 32193-CE
DESENHISTA: CELMO JUNIOR	CAU/CREA: -



Rua João Barbosa, 281, Maranguape, Fortaleza, Ceará
contato@jbarrosprojetos.com.br - (85) 2138.7366
www.jbarrosprojetos.com.br

FOLHA:
35/35

ARQUIVO:

QUADRO DE REVISÃO

REV.	DATA	DESCRIÇÃO	EMISSÃO	VERIFICAÇÃO	APROVAÇÃO
0	JUL/2025	EMISSÃO INICIAL	ANDRÉ G.	ARTUR LIMA	CLÁUDIO BARROS

ASSINATURAS

PROPRIETÁRIO


RESPONSÁVEL TÉCNICO

DADOS

CLIENTE:	PREFEITURA MUNICIPAL DE APUIARÉS - CE	
OBJETO:	ESTRADAS VICINAIS	ART/RRT: XXXX
ENDEREÇO:	APUIARÉS - CE	DISCIPLINA: TOPOGRAFIA
FASE:	PROJETO BÁSICO	
TÍTULO:	PROJETO TOPOGRÁFICO PLANTA E PERFIL	ESCALA: 1/1000



TRECHO 11

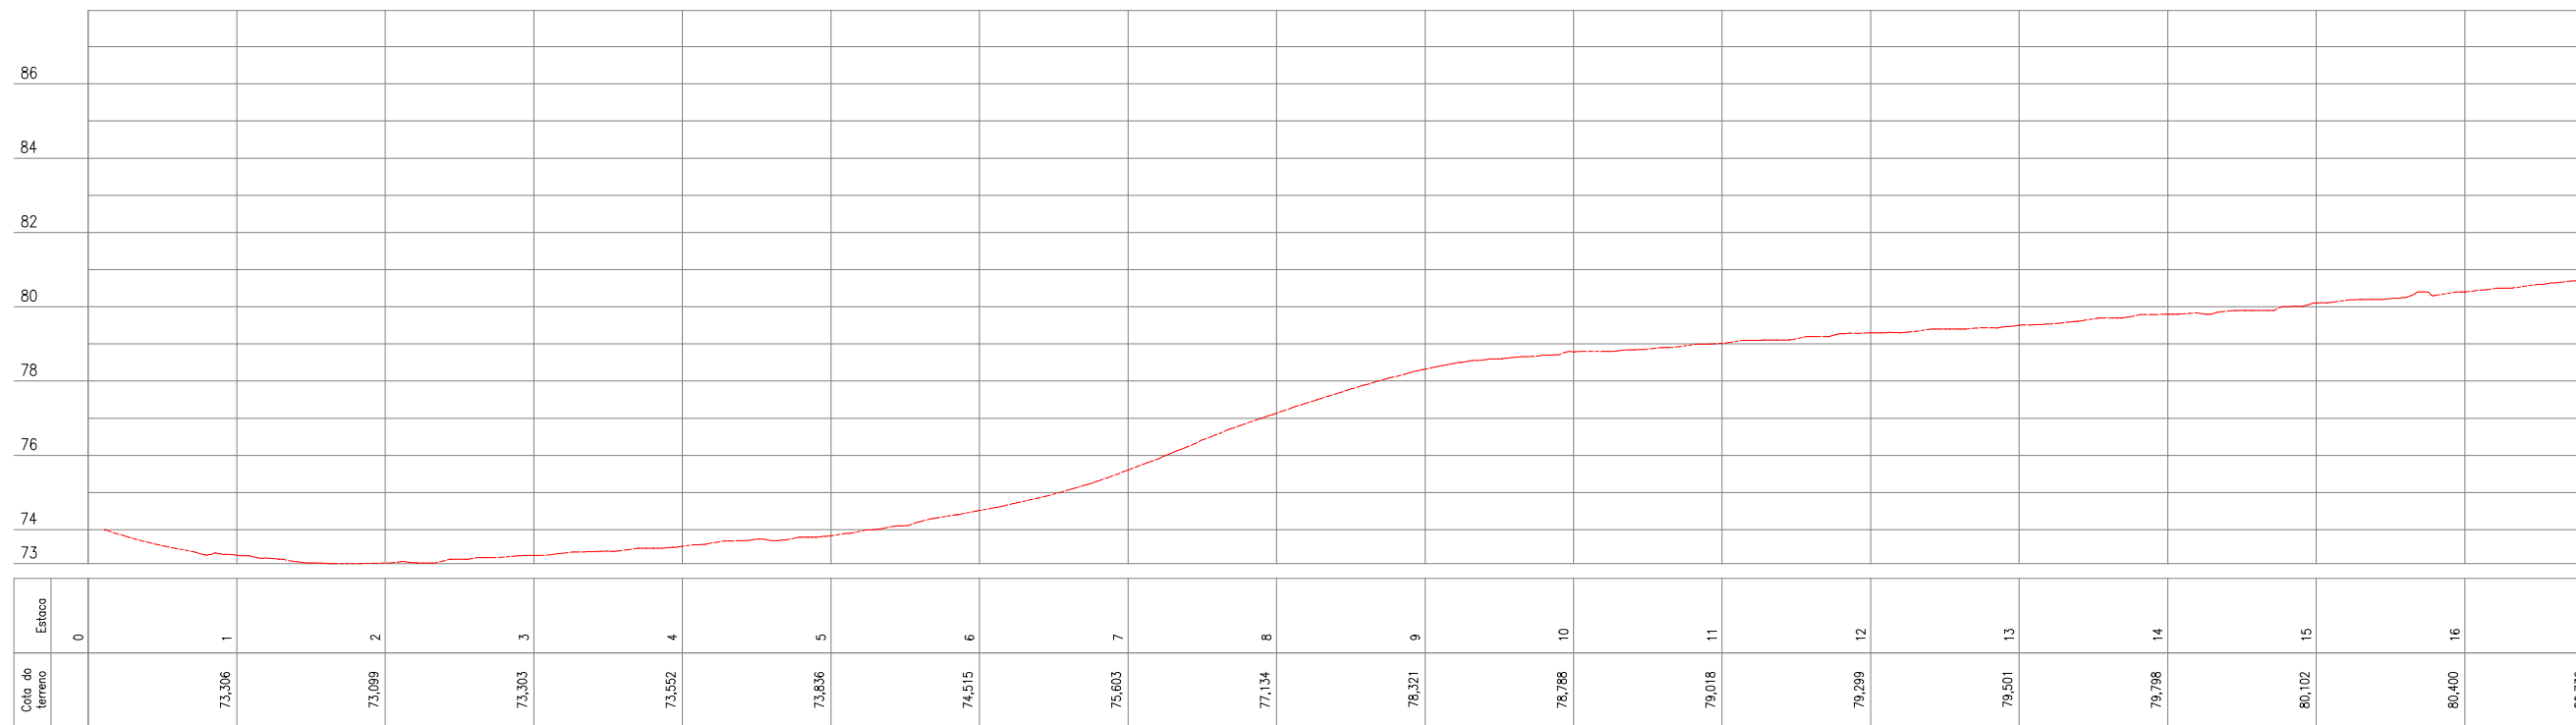

QUADRO TÉCNICO

COORDENADOR: CLAUDIO BARROS	CAU/CREA: 32193-CE
PRODUCT OWNER: ARTUR LIMA	CAU/CREA: 352222-CE
TECH LEADER: ARTUR LIMA	CAU/CREA: 352222-CE
RESP. TÉCNICO: CLÁUDIO BARROS	CAU/CREA: 32193-CE
DESENHISTA: CELMO JUNIOR	CAU/CREA: -



Rua João Barbosa, 281, Maranguape, Fortaleza, Ceará
contato@jbarrosprojetos.com.br - (85) 2138.7366
www.jbarrosprojetos.com.br

FOLHA:
01/08

ARQUIVO:

QUADRO DE REVISÃO

REV.	DATA	DESCRIÇÃO	EMISSÃO	VERIFICAÇÃO	APROVAÇÃO
0	SET/2025	EMISSÃO INICIAL	EMANUEL	ARTUR LIMA	CLÁUDIO BARROS

ASSINATURAS


PROPRIETÁRIO
Artur Barros Lima
JOTA BARROS PROJETOS
Av. Dr. Carlos Sávio Lima
Engº Civil - CREA 182222-CE
RESPONSÁVEL TÉCNICO

DADOS

CLIENTE:	PREFEITURA MUNICIPAL DE APUIARÉS	
OBJETO:	ESTRADAS VICINAIS	ART/RRT: XXXX
ENDEREÇO:	TRECHO 11 - APUIARÉS/CE	DISCIPLINA: P. TOPOGRAFIA
FASE:	PROJETO BÁSICO	
TÍTULO:	PROJETO TOPOGRÁFICO PLANTA E PERFIL	ESCALA: 1/1000



TRECHO 11

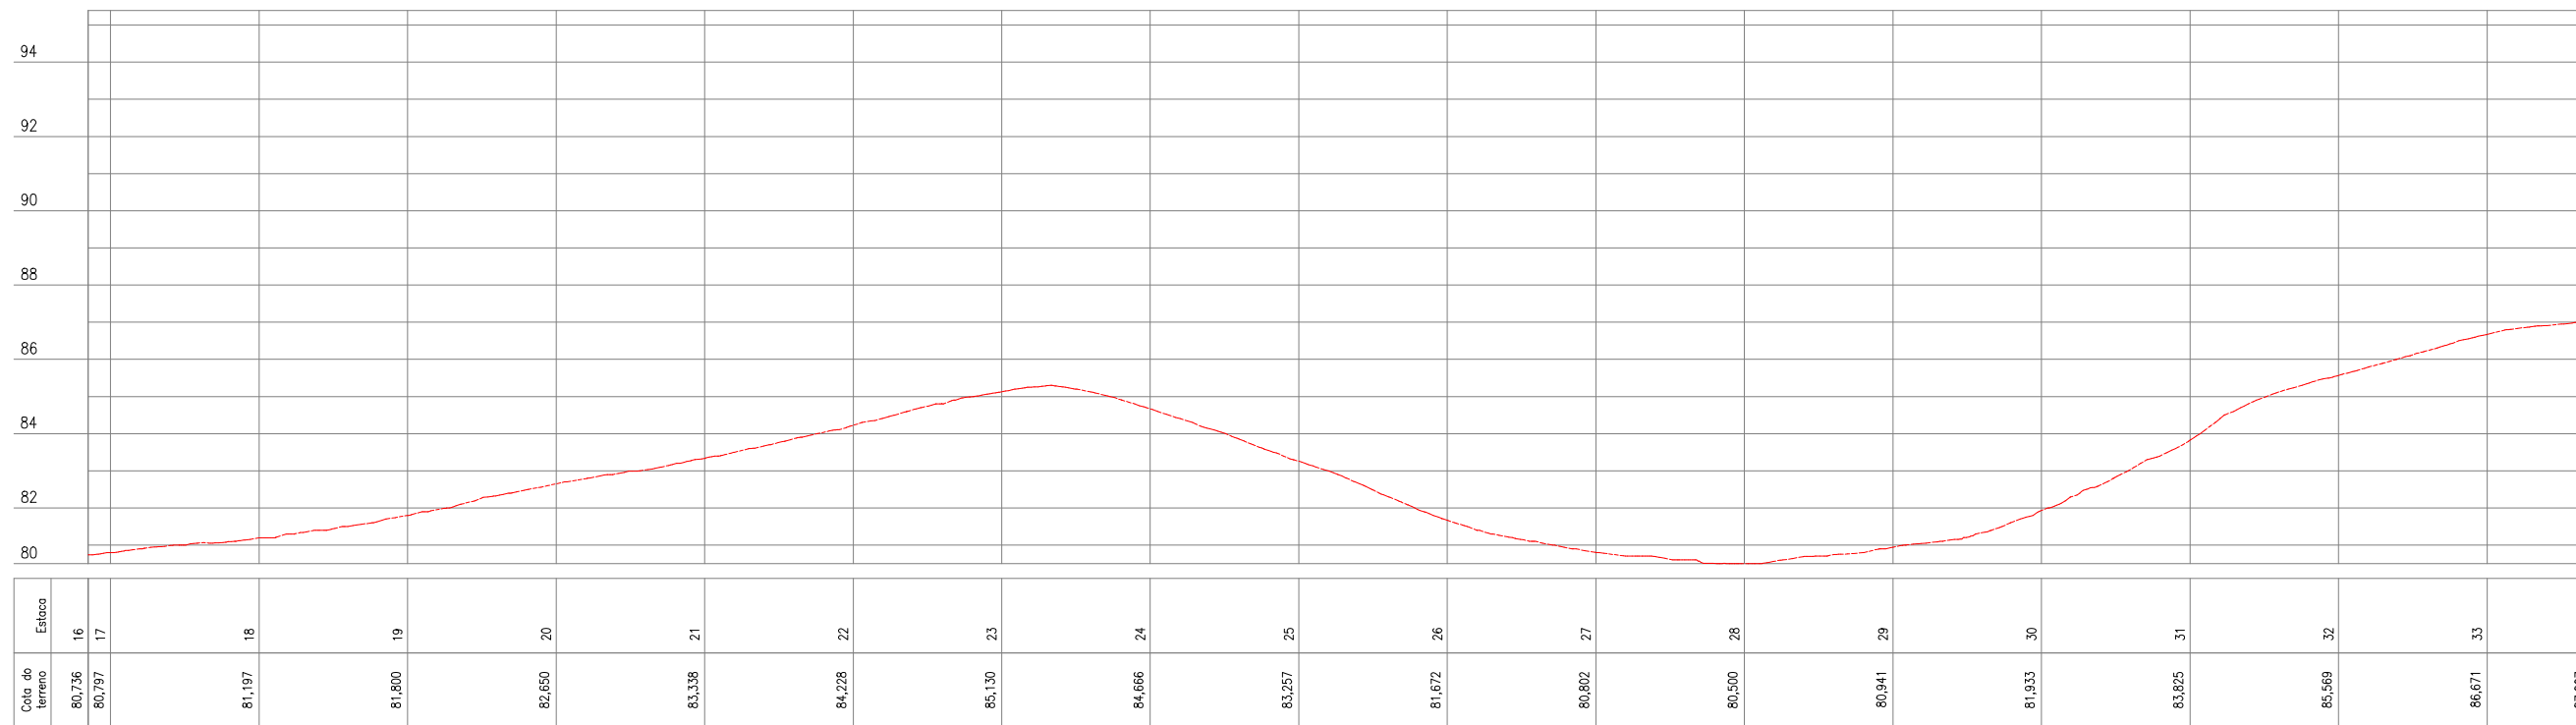

QUADRO TÉCNICO

COORDENADOR: CLAUDIO BARROS	CAU/CREA: 32193-CE
PRODUCT OWNER: ARTUR LIMA	CAU/CREA: 352222-CE
TECH LEADER: ARTUR LIMA	CAU/CREA: 352222-CE
RESP. TÉCNICO: CLÁUDIO BARROS	CAU/CREA: 32193-CE
DESENHISTA: CELMO JUNIOR	CAU/CREA: -



Rua João Barbosa, 281, Maranguape, Fortaleza, Ceará
contato@jbarrosprojetos.com.br - (85) 2138.7366
www.jbarrosprojetos.com.br

FOLHA:
02/08

ARQUIVO:

QUADRO DE REVISÃO

REV.	DATA	DESCRIÇÃO	EMISSÃO	VERIFICAÇÃO	APROVAÇÃO
0	SET/2025	EMISSÃO INICIAL	EMANUEL	ARTUR LIMA	CLÁUDIO BARROS

ASSINATURAS

PROPRIETÁRIO
Artur Barros Lima
JOTA BARROS PROJETOS
Av. Dr. Carlos Sávio Lima
Engº Civil - CREA 185222-0/CE


RESPONSÁVEL TÉCNICO

DADOS

CLIENTE:	PREFEITURA MUNICIPAL DE APUIARÉS	
OBJETO:	ESTRADAS VICINAIS	ART/RRT: XXXX
ENDEREÇO:	TRECHO 11 - APUIARÉS/CE	DISCIPLINA: P. TOPOGRAFIA
FASE:	PROJETO BÁSICO	ESCALA: 1/1000
TÍTULO:	PROJETO TOPOGRÁFICO PLANTA E PERFIL	



TRECHO 11

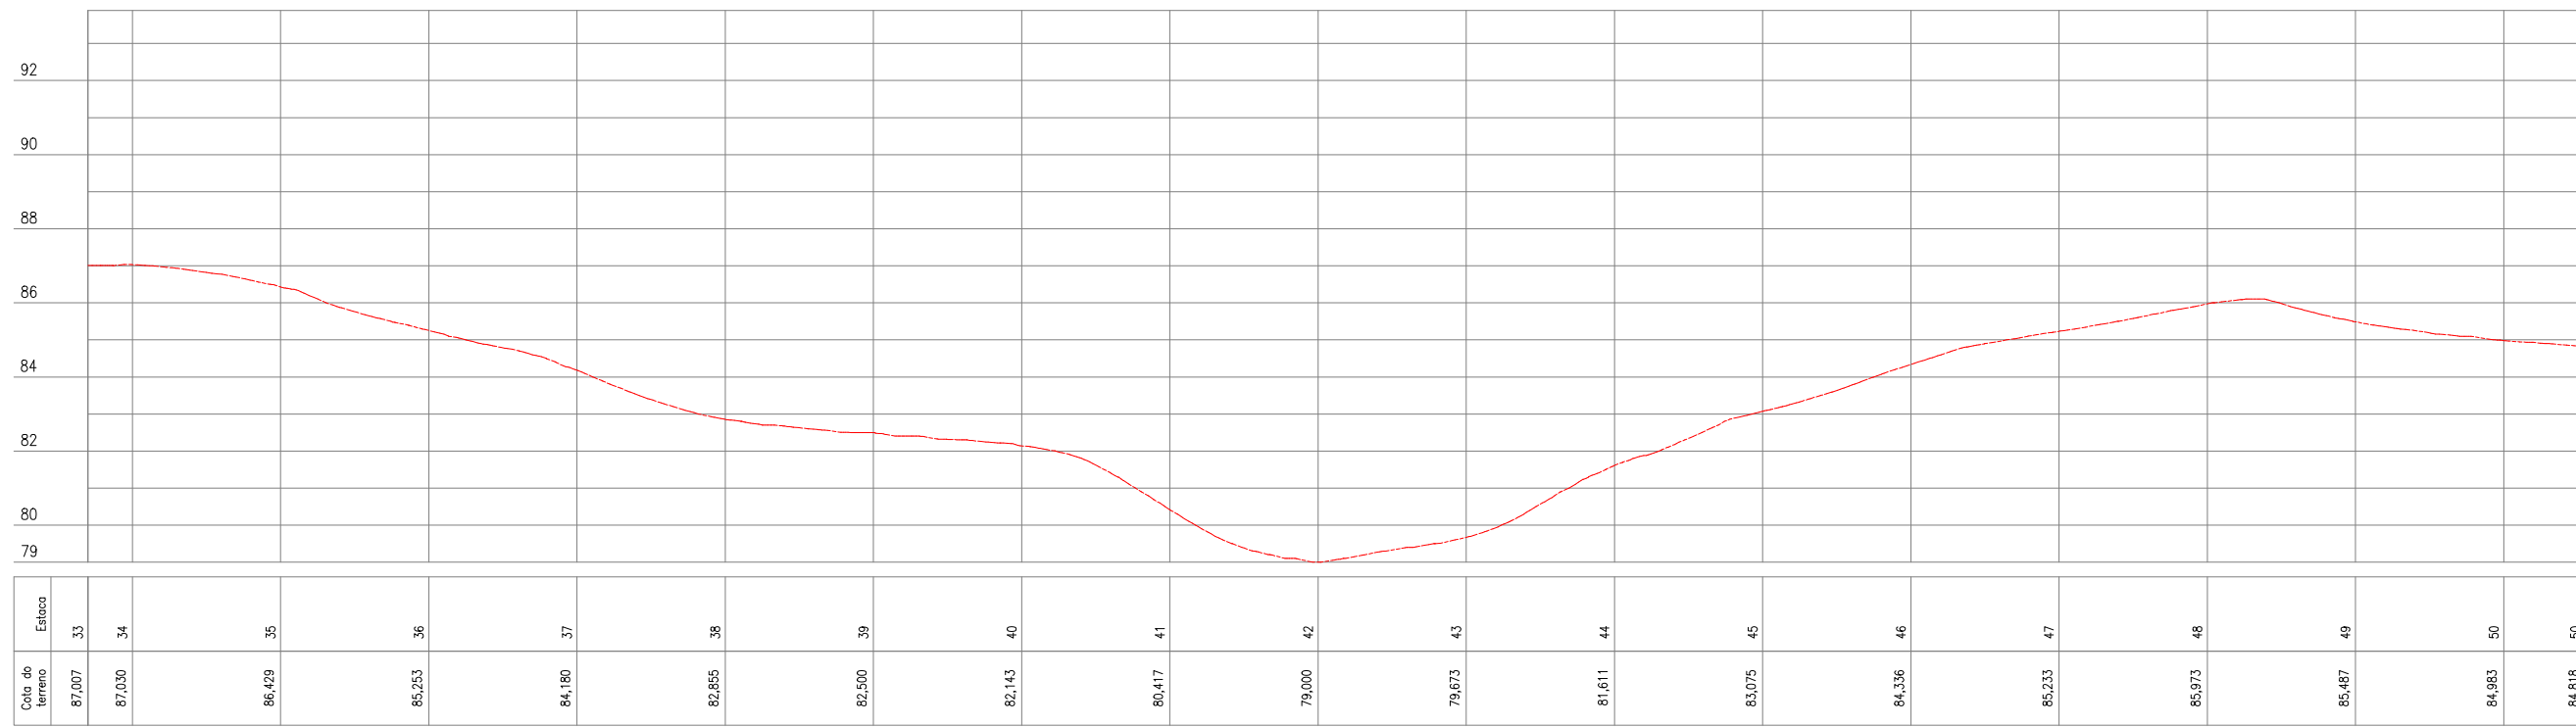

QUADRO TÉCNICO

COORDENADOR: CLAUDIO BARROS	CAU/CREA: 32193-CE
PRODUCT OWNER: ARTUR LIMA	CAU/CREA: 352222-CE
TECH LEADER: ARTUR LIMA	CAU/CREA: 352222-CE
RESP. TÉCNICO: CLÁUDIO BARROS	CAU/CREA: 32193-CE
DESENHISTA: CELMO JUNIOR	CAU/CREA: -



JOTA BARROS
PROJETOS E ASSessorIA

Rua João Barbosa, 281, Maranguape, Fortaleza, Ceará
contato@jbarrosprojetos.com.br - (85) 2138.7366
www.jbarrosprojetos.com.br

FOLHA:
03/08

ARQUIVO:

QUADRO DE REVISÃO

REV.	DATA	DESCRIÇÃO	EMISSÃO	VERIFICAÇÃO	APROVAÇÃO
0	SET/2025	EMISSÃO INICIAL	EMANUEL	ARTUR LIMA	CLÁUDIO BARROS

ASSINATURAS

PROPRIETÁRIO

Artur Lima
JOTA BARROS PROJETOS
Av. Dr. Gilson, S/N, Lins
Engº Civil - CREA 185222-CE


RESPONSÁVEL TÉCNICO

DADOS

CLIENTE:	PREFEITURA MUNICIPAL DE APUIARÉS	ART/RRT:	XXXX
OBJETO:	ESTRADAS VICINAIS	DISCIPLINA:	P. TOPOGRAFIA
ENDEREÇO:	TRECHO 11 - APUIARÉS/CE	ESCALA:	1/1000
FASE:	PROJETO BÁSICO		
TÍTULO:	PROJETO TOPOGRÁFICO PLANTA E PERFIL		



TRECHO 11

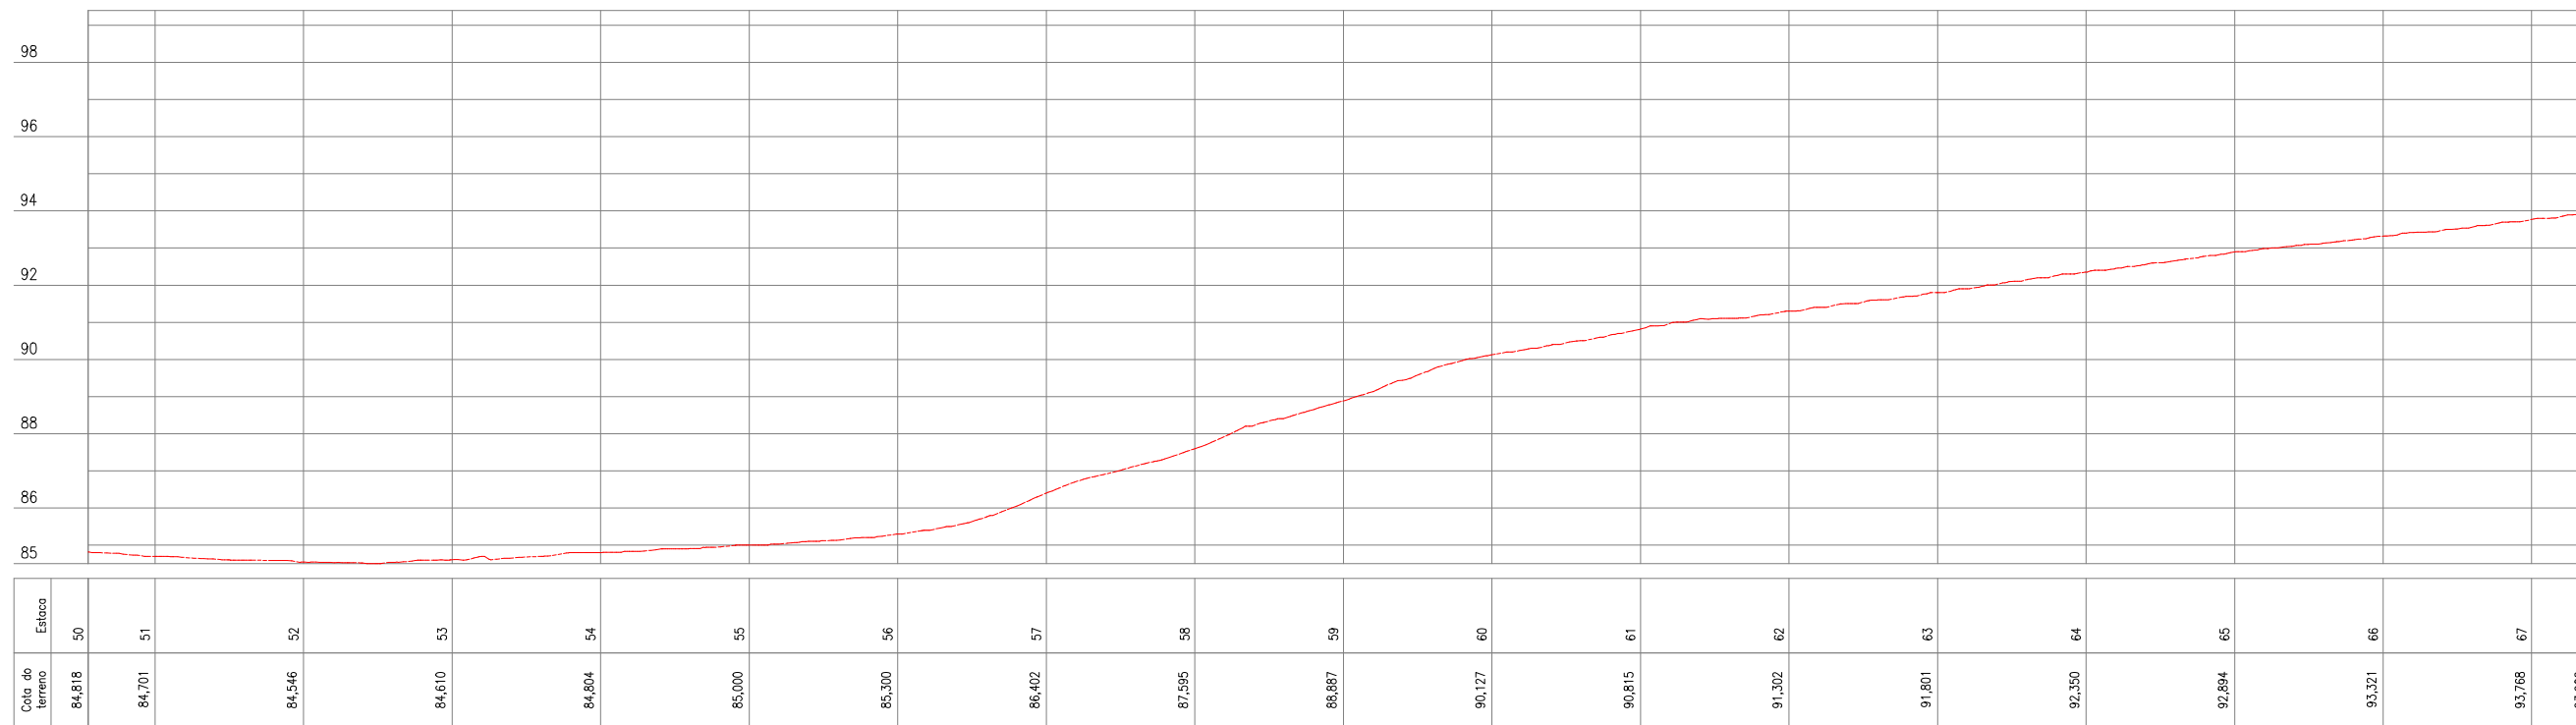

QUADRO TÉCNICO

COORDENADOR: CLAUDIO BARROS	CAU/CREA: 32193-CE
PRODUCT OWNER: ARTUR LIMA	CAU/CREA: 352222-CE
TECH LEADER: ARTUR LIMA	CAU/CREA: 352222-CE
RESP. TÉCNICO: CLÁUDIO BARROS	CAU/CREA: 32193-CE
DESENHISTA: CELMO JUNIOR	CAU/CREA: -



JOTA BARROS
PROJETOS E ASSESSORIA

Rua João Barbosa, 281, Maranguape, Fortaleza, Ceará
contato@jbarrosprojetos.com.br - (85) 2138.7366
www.jbarrosprojetos.com.br

FOLHA:
04/08
ARQUIVO:

QUADRO DE REVISÃO

REV.	DATA	DESCRIÇÃO	EMISSÃO	VERIFICAÇÃO	APROVAÇÃO
0	SET/2025	EMISSÃO INICIAL	EMANUEL	ARTUR LIMA	CLÁUDIO BARROS

ASSINATURAS


PROPRIETÁRIO
Artur Barros Lima
JOTA BARROS PROJETOS
Av. Dr. Carlos Sávio Lima
Engº Civil - CREA 182222-CE
RESPONSÁVEL TÉCNICO

DADOS

CLIENTE:	PREFEITURA MUNICIPAL DE APUIARÉS	
OBJETO:	ESTRADAS VICINAIS	ART/RRT: XXXX
ENDEREÇO:	TRECHO 11 - APUIARÉS/CE	DISCIPLINA: P. TOPOGRAFIA
FASE:	PROJETO BÁSICO	ESCALA: 1/1000
TÍTULO:	PROJETO TOPOGRÁFICO PLANTA E PERFIL	



TRECHO 11

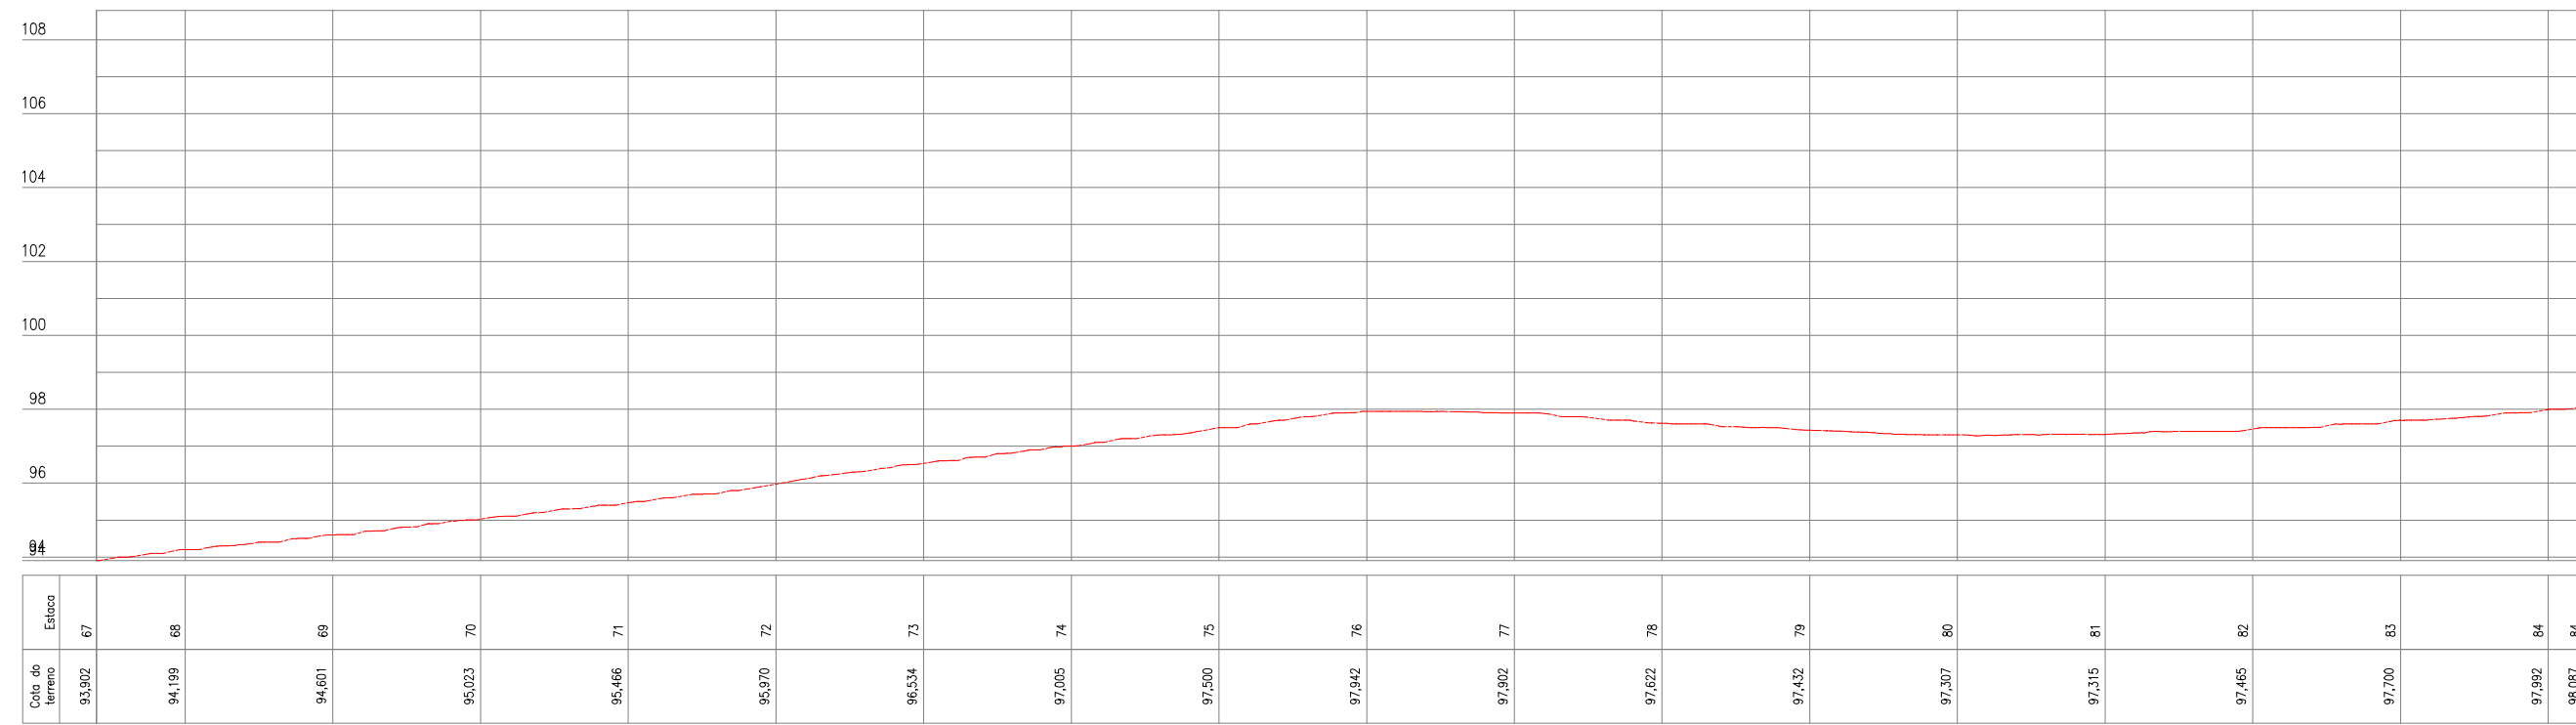

QUADRO TÉCNICO

COORDENADOR: CLAUDIO BARROS	CAU/CREA: 32193-CE
PRODUCT OWNER: ARTUR LIMA	CAU/CREA: 352222-CE
TECH LEADER: ARTUR LIMA	CAU/CREA: 352222-CE
RESP. TÉCNICO: CLÁUDIO BARROS	CAU/CREA: 32193-CE
DESENHISTA: CELMO JUNIOR	CAU/CREA: -



JOTA BARROS
PROJETOS E ASSessorIA

Rua João Barbosa, 281, Maranguape, Fortaleza, Ceará
contato@jbarrosprojetos.com.br - (85) 2138.7366
www.jbarrosprojetos.com.br

FOLHA:
05/08

ARQUIVO:

QUADRO DE REVISÃO

REV.	DATA	DESCRIÇÃO	EMISSÃO	VERIFICAÇÃO	APROVAÇÃO
0	SET/2025	EMISSÃO INICIAL	EMANUEL	ARTUR LIMA	CLÁUDIO BARROS

ASSINATURAS

PROPRIETÁRIO
Artur Barros Lima
JOTA BARROS PROJETOS
Av. Dr. Carlos Sávio Lima
Engº Civil - CREA 182222-1/CE


RESPONSÁVEL TÉCNICO

DADOS

CLIENTE:	PREFEITURA MUNICIPAL DE APUIARÉS	
OBJETO:	ESTRADAS VICINAIS	ART/RRT: XXXX
ENDEREÇO:	TRECHO 11 - APUIARÉS/CE	DISCIPLINA: P. TOPOGRAFIA
FASE:	PROJETO BÁSICO	ESCALA: 1/1000
TÍTULO:	PROJETO TOPOGRÁFICO PLANTA E PERFIL	



TRECHO 11

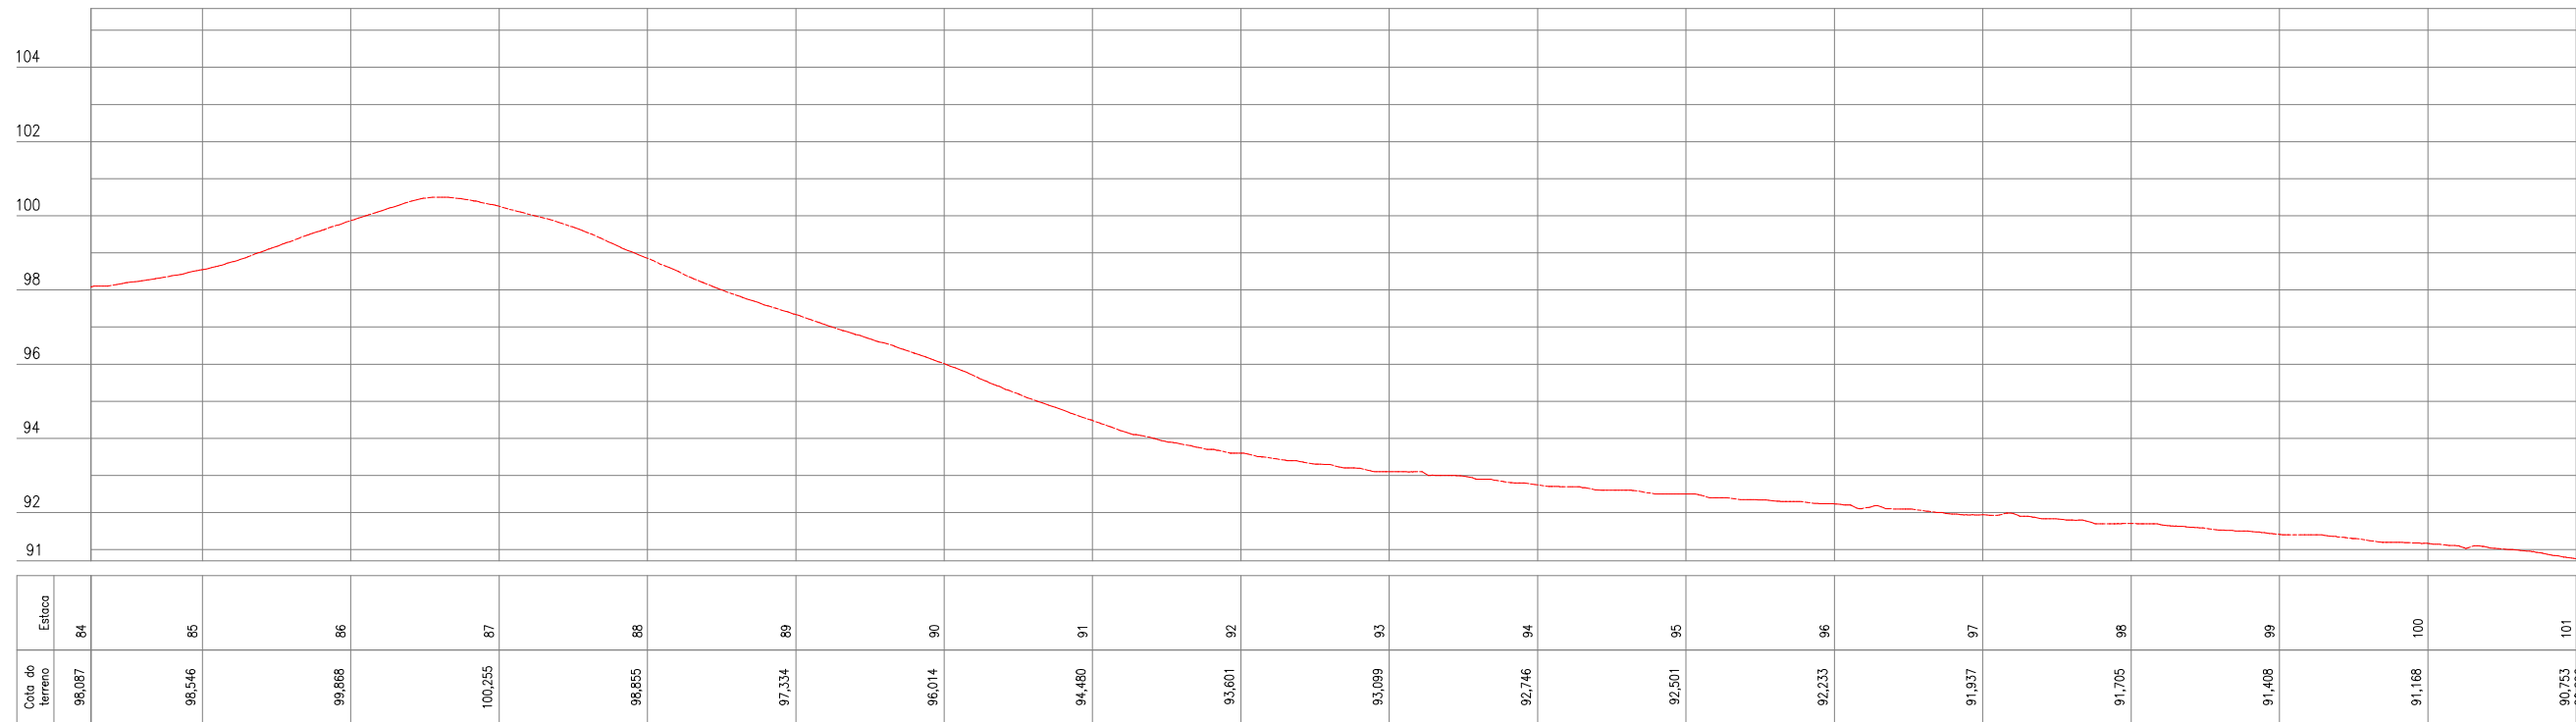

QUADRO TÉCNICO

COORDENADOR: CLAUDIO BARROS	CAU/CREA: 32193-CE
PRODUCT OWNER: ARTUR LIMA	CAU/CREA: 352222-CE
TECH LEADER: ARTUR LIMA	CAU/CREA: 352222-CE
RESP. TÉCNICO: CLÁUDIO BARROS	CAU/CREA: 32193-CE
DESENHISTA: CELMO JUNIOR	CAU/CREA: -



Rua João Barbosa, 281, Maranguape, Fortaleza, Ceará
contato@jbarrosprojetos.com.br - (85) 2138.7366
www.jbarrosprojetos.com.br

FOLHA:
06/08

ARQUIVO:

QUADRO DE REVISÃO

REV.	DATA	DESCRIÇÃO	EMISSÃO	VERIFICAÇÃO	APROVAÇÃO
0	SET/2025	EMISSÃO INICIAL	EMANUEL	ARTUR LIMA	CLÁUDIO BARROS

ASSINATURAS

PROPRIETÁRIO


 JOTA BARROS PROJETOS
 Av. Dr. Carlos Sávio Lima
 Engº Civil - CREA 185222-CE
 RESPONSÁVEL TÉCNICO

DADOS

CLIENTE:	PREFEITURA MUNICIPAL DE APUIARÉS	
OBJETO:	ESTRADAS VICINAIS	ART/RRT: XXXX
ENDEREÇO:	TRECHO 11 - APUIARÉS/CE	DISCIPLINA: P. TOPOGRAFIA
FASE:	PROJETO BÁSICO	ESCALA: 1/1000
TÍTULO:	PROJETO TOPOGRÁFICO PLANTA E PERFIL	



TRECHO 11

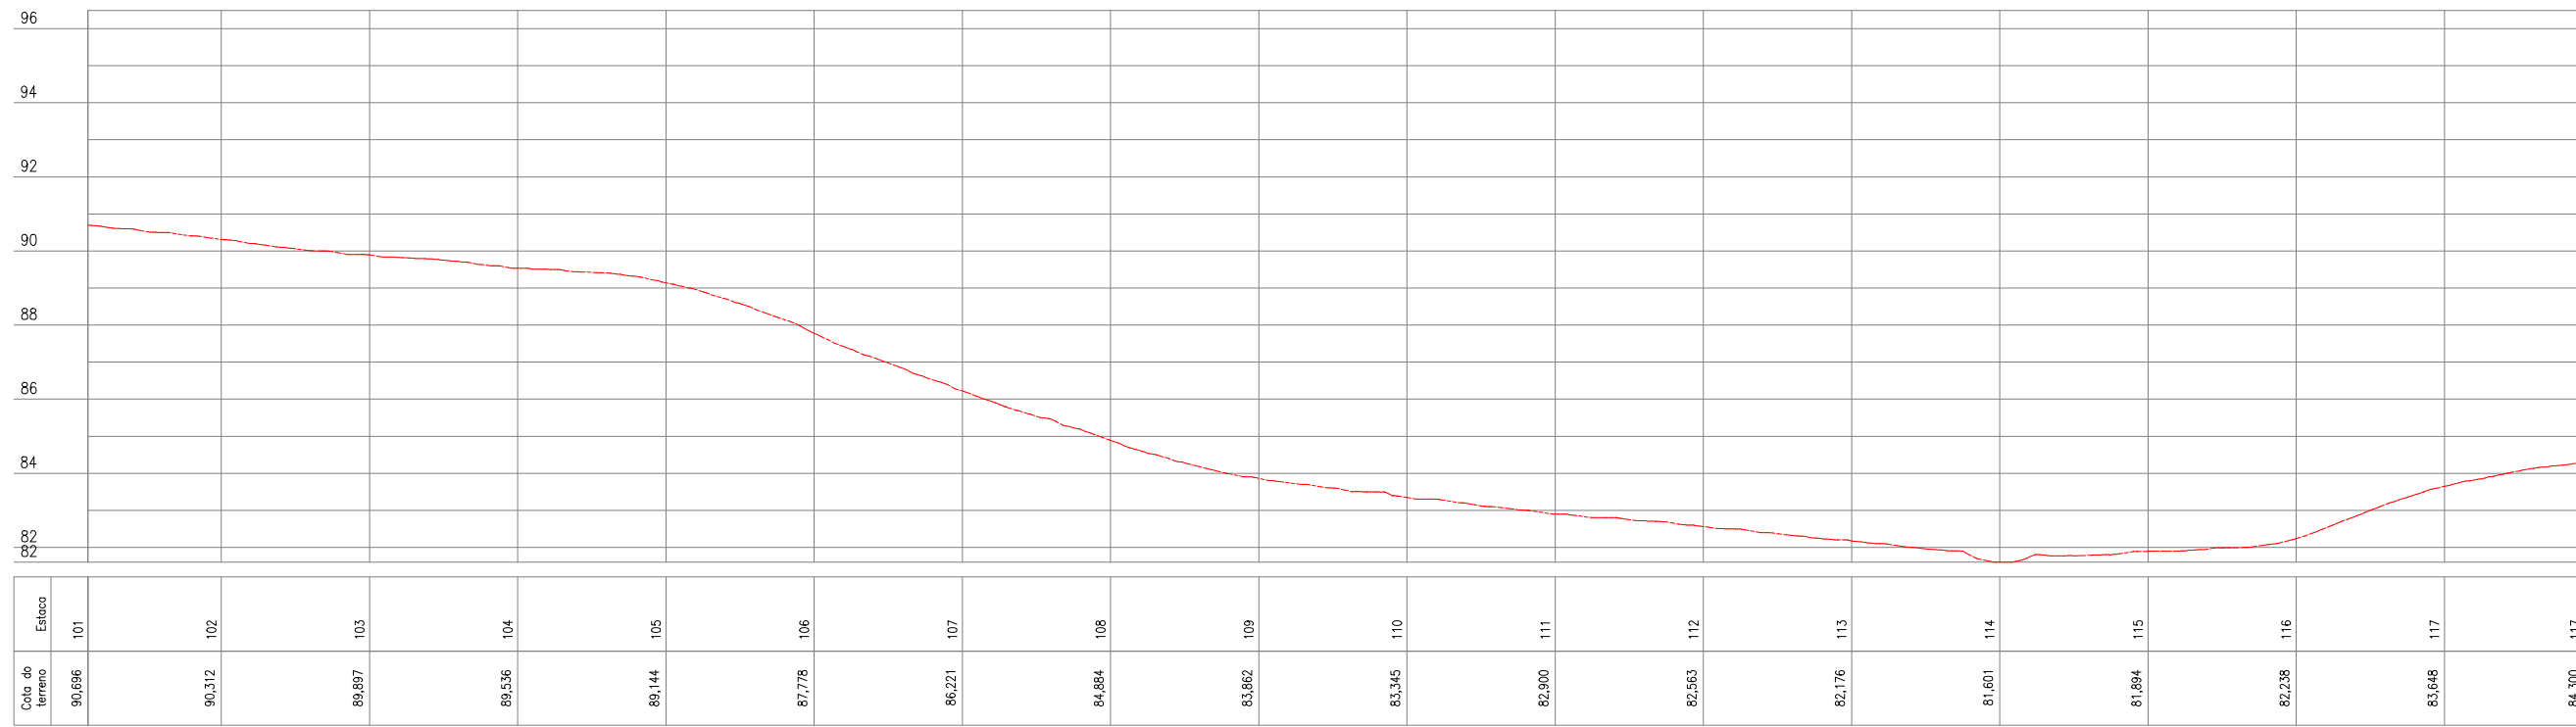

QUADRO TÉCNICO

COORDENADOR: CLAUDIO BARROS	CAU/CREA: 32193-CE
PRODUCT OWNER: ARTUR LIMA	CAU/CREA: 352222-CE
TECH LEADER: ARTUR LIMA	CAU/CREA: 352222-CE
RESP. TÉCNICO: CLÁUDIO BARROS	CAU/CREA: 32193-CE
DESENHISTA: CELMO JUNIOR	CAU/CREA: -



Rua João Barbosa, 281, Maranguape, Fortaleza, Ceará
contato@jbarrosprojetos.com.br - (85) 2138.7366
www.jbarrosprojetos.com.br

FOLHA:
07/08

ARQUIVO:

QUADRO DE REVISÃO

REV.	DATA	DESCRIÇÃO	EMISSÃO	VERIFICAÇÃO	APROVAÇÃO
0	SET/2025	EMISSÃO INICIAL	EMANUEL	ARTUR LIMA	CLÁUDIO BARROS

ASSINATURAS

PROPRIETÁRIO
Artur Barros Lima
JOTA BARROS PROJETOS
Av. Dr. Orlando Silva Lima
Engº Civil - CREA 185222-CE


RESPONSÁVEL TÉCNICO

DADOS

CLIENTE:	PREFEITURA MUNICIPAL DE APUIARÉS	ART/RRT:	XXXX
OBJETO:	ESTRADAS VICINAIS	DISCIPLINA:	P. TOPOGRAFIA
ENDEREÇO:	TRECHO 11 - APUIARÉS/CE	ESCALA:	1/1000
FASE:	PROJETO BÁSICO		
TÍTULO:	PROJETO TOPOGRÁFICO PLANTA E PERFIL		



TRECHO 11

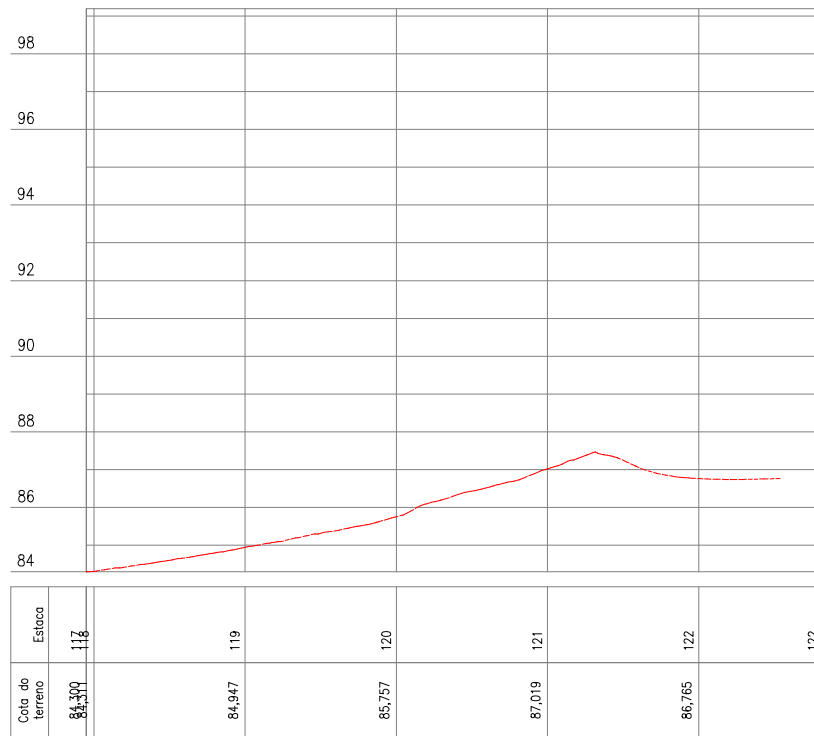

QUADRO TÉCNICO

COORDENADOR: CLAUDIO BARROS	CAU/CREA: 32193-CE
PRODUCT OWNER: ARTUR LIMA	CAU/CREA: 352222-CE
TECH LEADER: ARTUR LIMA	CAU/CREA: 352222-CE
RESP. TÉCNICO: CLÁUDIO BARROS	CAU/CREA: 32193-CE
DESENHISTA: CELMO JUNIOR	CAU/CREA: -



Rua João Barbosa, 281, Maranguape, Fortaleza, Ceará
contato@jbarrosprojetos.com.br - (85) 2138.7366
www.jbarrosprojetos.com.br

FOLHA:
08/08

ARQUIVO:

QUADRO DE REVISÃO

REV.	DATA	DESCRIÇÃO	EMISSÃO	VERIFICAÇÃO	APROVAÇÃO
0	SET/2025	EMISSÃO INICIAL	EMANUEL	ARTUR LIMA	CLÁUDIO BARROS

ASSINATURAS

PROPRIETÁRIO
Artur Barros Lima
JOTA BARROS PROJETOS
Av. Antônio Silva Lima
Engº Civil - CREA 182222-CE


RESPONSÁVEL TÉCNICO

DADOS

CLIENTE:	PREFEITURA MUNICIPAL DE APUIARÉS	
OBJETO:	ESTRADAS VICINAIS	ART/RRT: XXXX
ENDEREÇO:	TRECHO 11 - APUIARÉS/CE	DISCIPLINA: P. TOPOGRAFIA
FASE:	PROJETO BÁSICO	ESCALA: 1/1000
TÍTULO:	PROJETO TOPOGRÁFICO PLANTA E PERFIL	



TRECHO 12

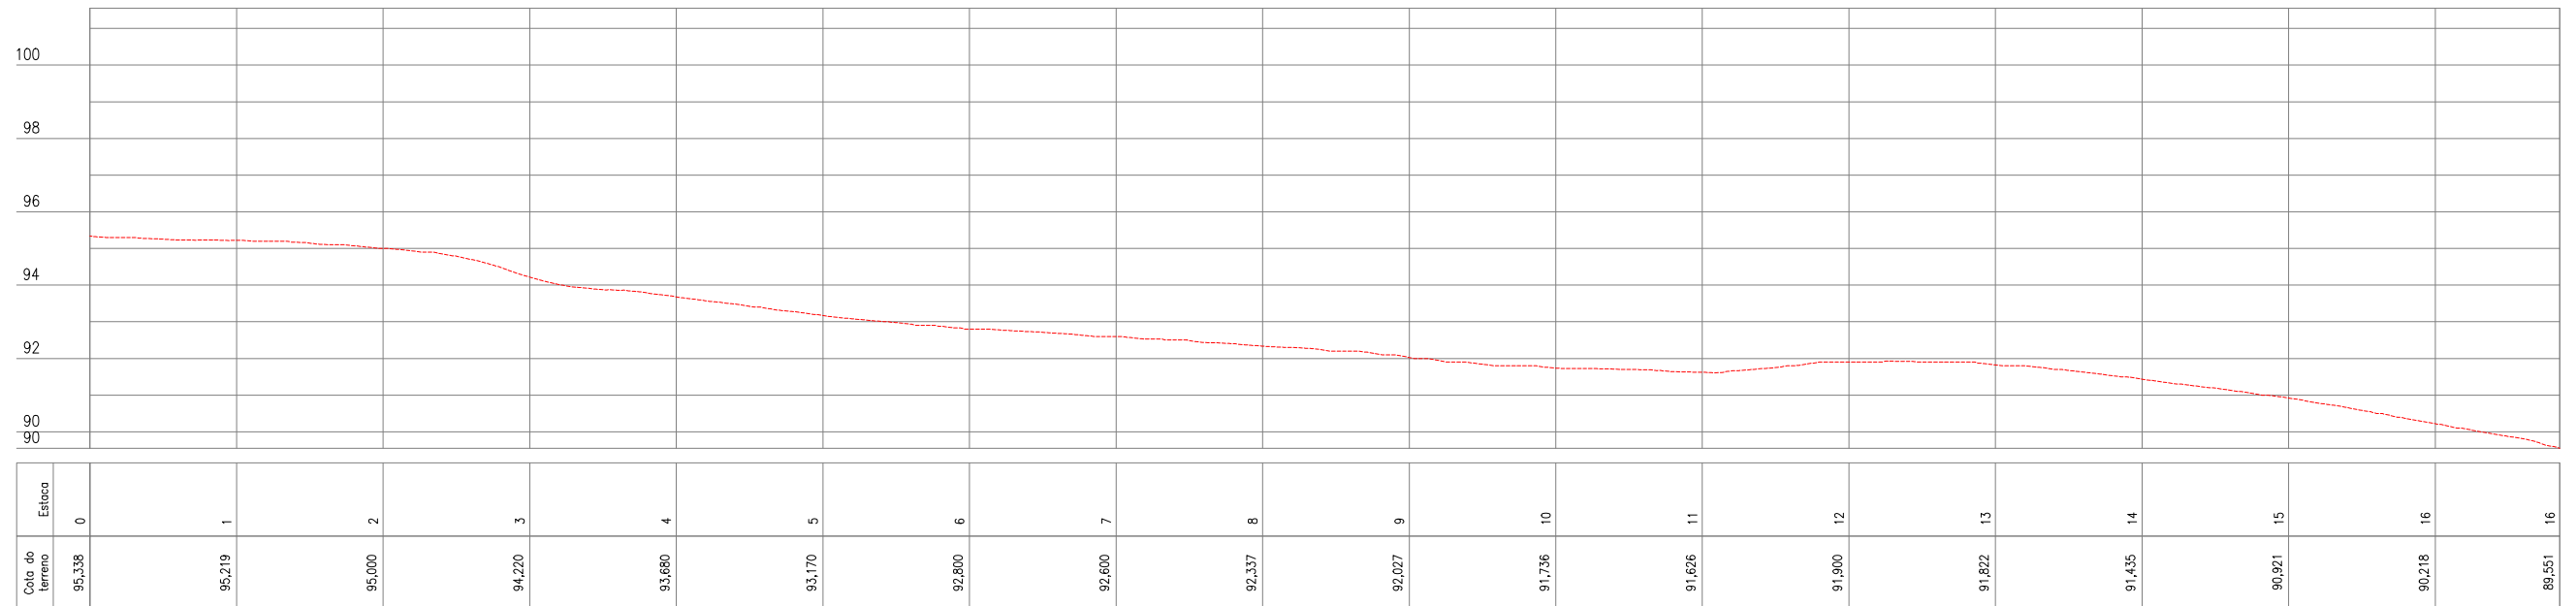

QUADRO TÉCNICO

COORDENADOR: CLAUDIO BARROS	CAU/CREA: 32193-CE
PRODUCT OWNER: ARTUR LIMA	CAU/CREA: 352222-CE
TECH LEADER: ARTUR LIMA	CAU/CREA: 352222-CE
RESP. TÉCNICO: CLÁUDIO BARROS	CAU/CREA: 32193-CE
DESENHISTA: CELMO JUNIOR	CAU/CREA: -



JOTA BARROS
PROJETOS E ASSESSORIA

Rua João Barbosa, 281, Maranguape, Fortaleza, Ceará
contato@jbarrosprojetos.com.br - (85) 2138.7366
www.jbarrosprojetos.com.br

FOLHA:
01/15

ARQUIVO:

QUADRO DE REVISÃO

REV.	DATA	DESCRIÇÃO	EMISSÃO	VERIFICAÇÃO	APROVAÇÃO
0	JUL/2025	EMISSÃO INICIAL	ANDRÉ G.	ARTUR LIMA	CLÁUDIO BARROS


ASSINATURAS

PROPRIETÁRIO

RESPONSÁVEL TÉCNICO

DADOS

CLIENTE:	PREFEITURA MUNICIPAL DE APUIARÉS - CE	
OBJETO:	ESTRADAS VICINAIS	ART/RRT: XXXX
ENDEREÇO:	APUIARÉS - CE	DISCIPLINA: TOPOGRAFIA
FASE:	PROJETO BÁSICO	ESCALA: 1/1000
TÍTULO:	PROJETO TOPOGRÁFICO PLANTA E PERFIL	

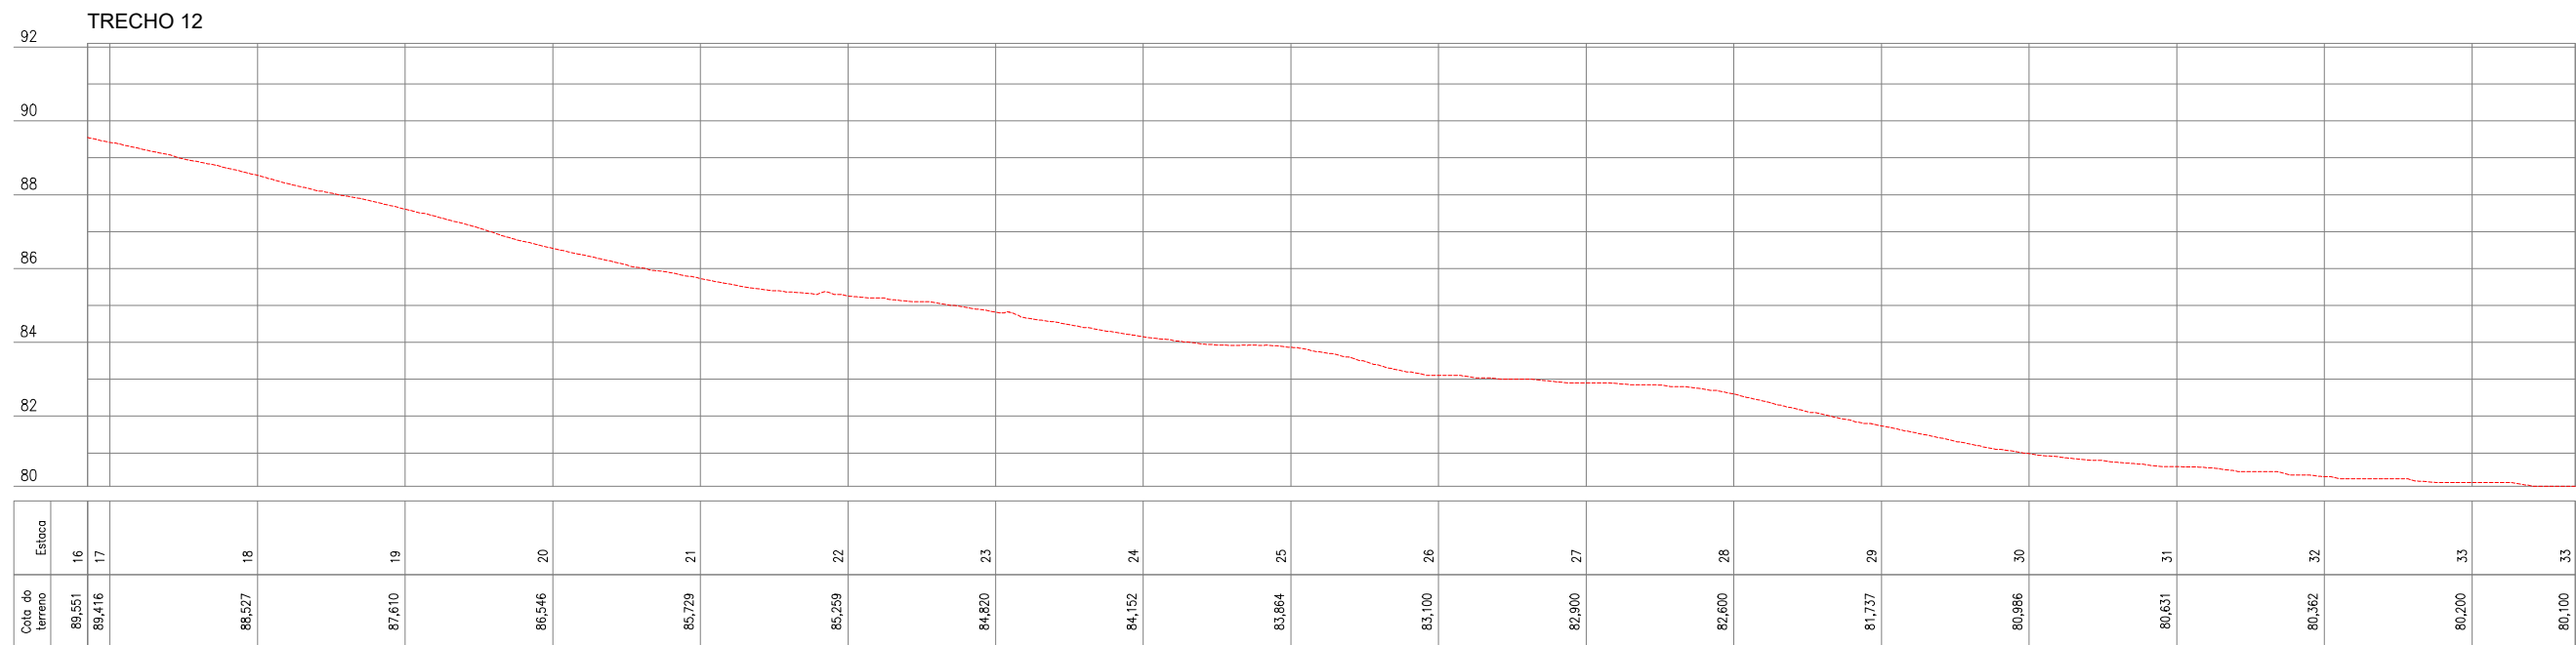

QUADRO TÉCNICO

COORDENADOR: CLAUDIO BARROS	CAU/CREA: 32193-CE
PRODUCT OWNER: ARTUR LIMA	CAU/CREA: 352222-CE
TECH LEADER: ARTUR LIMA	CAU/CREA: 352222-CE
RESP. TÉCNICO: CLÁUDIO BARROS	CAU/CREA: 32193-CE
DESENHISTA: CELMO JUNIOR	CAU/CREA: -



JOTA BARROS
PROJETOS E ASSESSORIA

Rua João Barbosa, 281, Maranguape, Fortaleza, Ceará
contato@jbarrosprojetos.com.br - (85) 2138.7366
www.jbarrosprojetos.com.br

FOLHA:
02/15

ARQUIVO:

QUADRO DE REVISÃO

REV.	DATA	DESCRIÇÃO	EMISSÃO	VERIFICAÇÃO	APROVAÇÃO
0	JUL/2025	EMISSÃO INICIAL	ANDRÉ G.	ARTUR LIMA	CLÁUDIO BARROS


ASSINATURAS

PROPRIETÁRIO

RESPONSÁVEL TÉCNICO

DADOS

CLIENTE:	PREFEITURA MUNICIPAL DE APUIARÉS - CE	
OBJETO:	ESTRADAS VICINAIS	ART/RRT: XXXX
ENDEREÇO:	APUIARÉS - CE	DISCIPLINA: TOPOGRAFIA
FASE:	PROJETO BÁSICO	ESCALA: 1/1000
TÍTULO:	PROJETO TOPOGRÁFICO PLANTA E PERFIL	

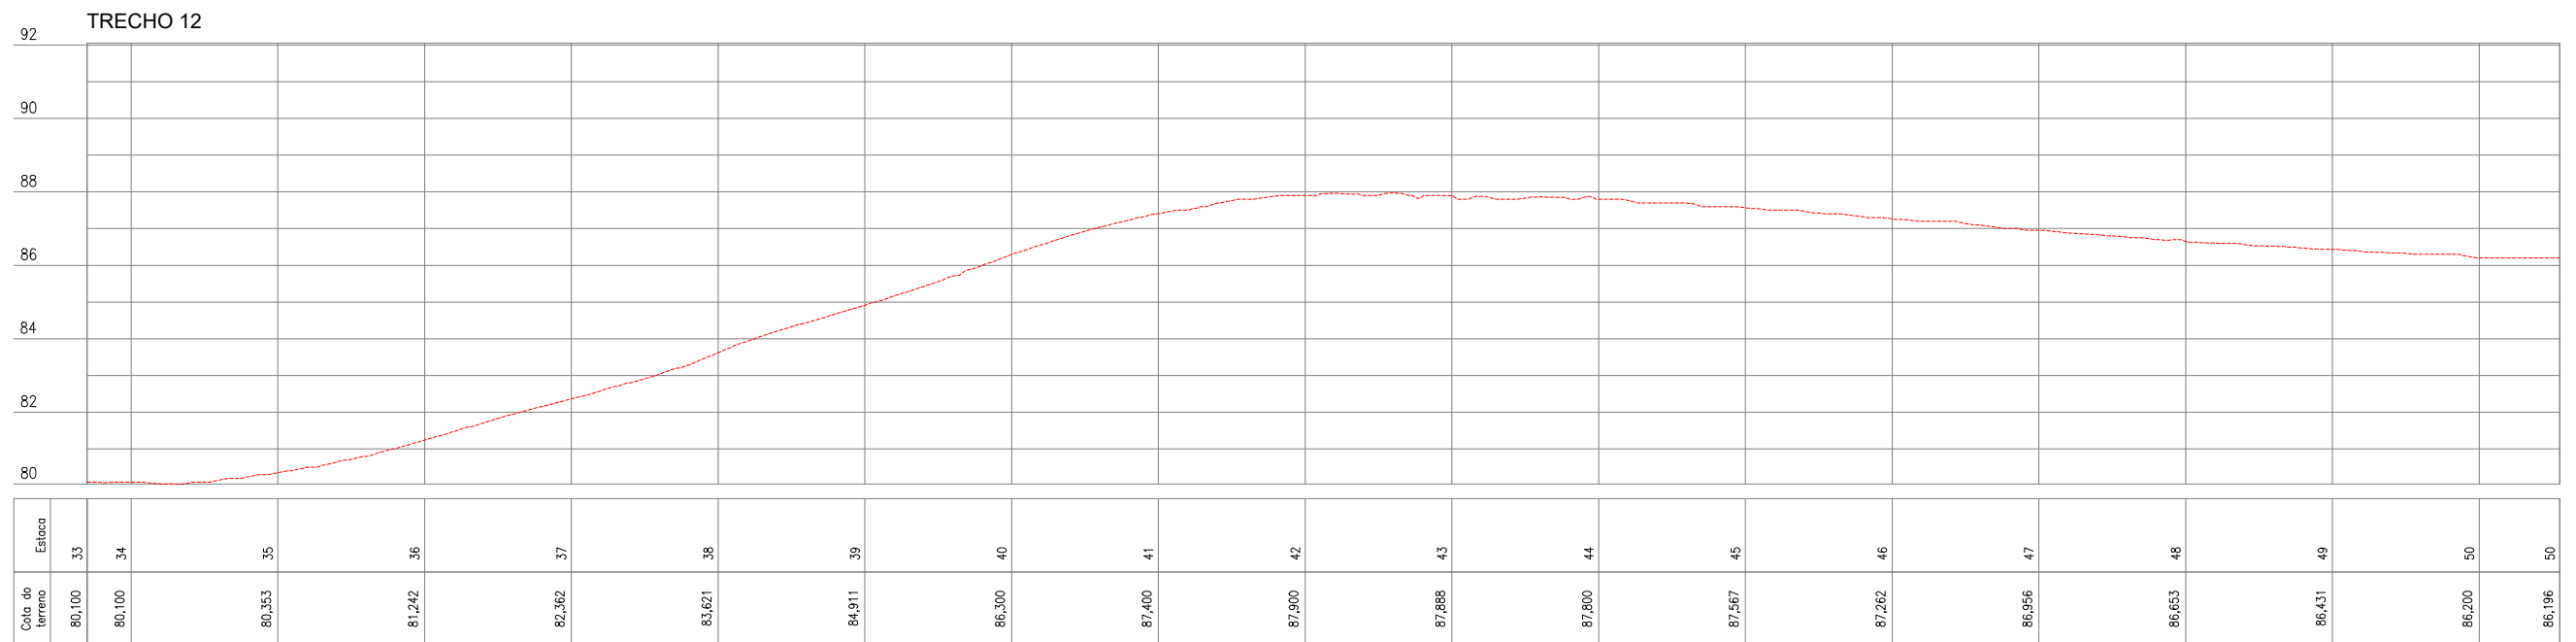

QUADRO TÉCNICO

COORDENADOR: CLAUDIO BARROS	CAU/CREA: 32193-CE
PRODUCT OWNER: ARTUR LIMA	CAU/CREA: 352222-CE
TECH LEADER: ARTUR LIMA	CAU/CREA: 352222-CE
RESP. TÉCNICO: CLÁUDIO BARROS	CAU/CREA: 32193-CE
DESENHISTA: CELMO JUNIOR	CAU/CREA: -



PREFEITURA MUNICIPAL DE APUIARÉS - CE



Rua João Barbosa, 281, Maranguape, Fortaleza, Ceará
contato@jbarrosprojetos.com.br - (85) 2138.7366
www.jbarrosprojetos.com.br

FOLHA:
03/15

ARQUIVO:

QUADRO DE REVISÃO

REV.	DATA	DESCRIÇÃO	EMISSÃO	VERIFICAÇÃO	APROVAÇÃO
0	JUL/2025	EMISSÃO INICIAL	ANDRÉ G.	ARTUR LIMA	CLÁUDIO BARROS


ASSINATURAS

PROPRIETÁRIO


RESPONSÁVEL TÉCNICO

DADOS

CLIENTE:	PREFEITURA MUNICIPAL DE APUIARÉS - CE	
OBJETO:	ESTRADAS VICINAIS	ART/RRT: XXXX
ENDEREÇO:	APUIARÉS - CE	DISCIPLINA: TOPOGRAFIA
FASE:	PROJETO BÁSICO	
TÍTULO:	PROJETO TOPOGRÁFICO PLANTA E PERFIL	ESCALA: 1/1000

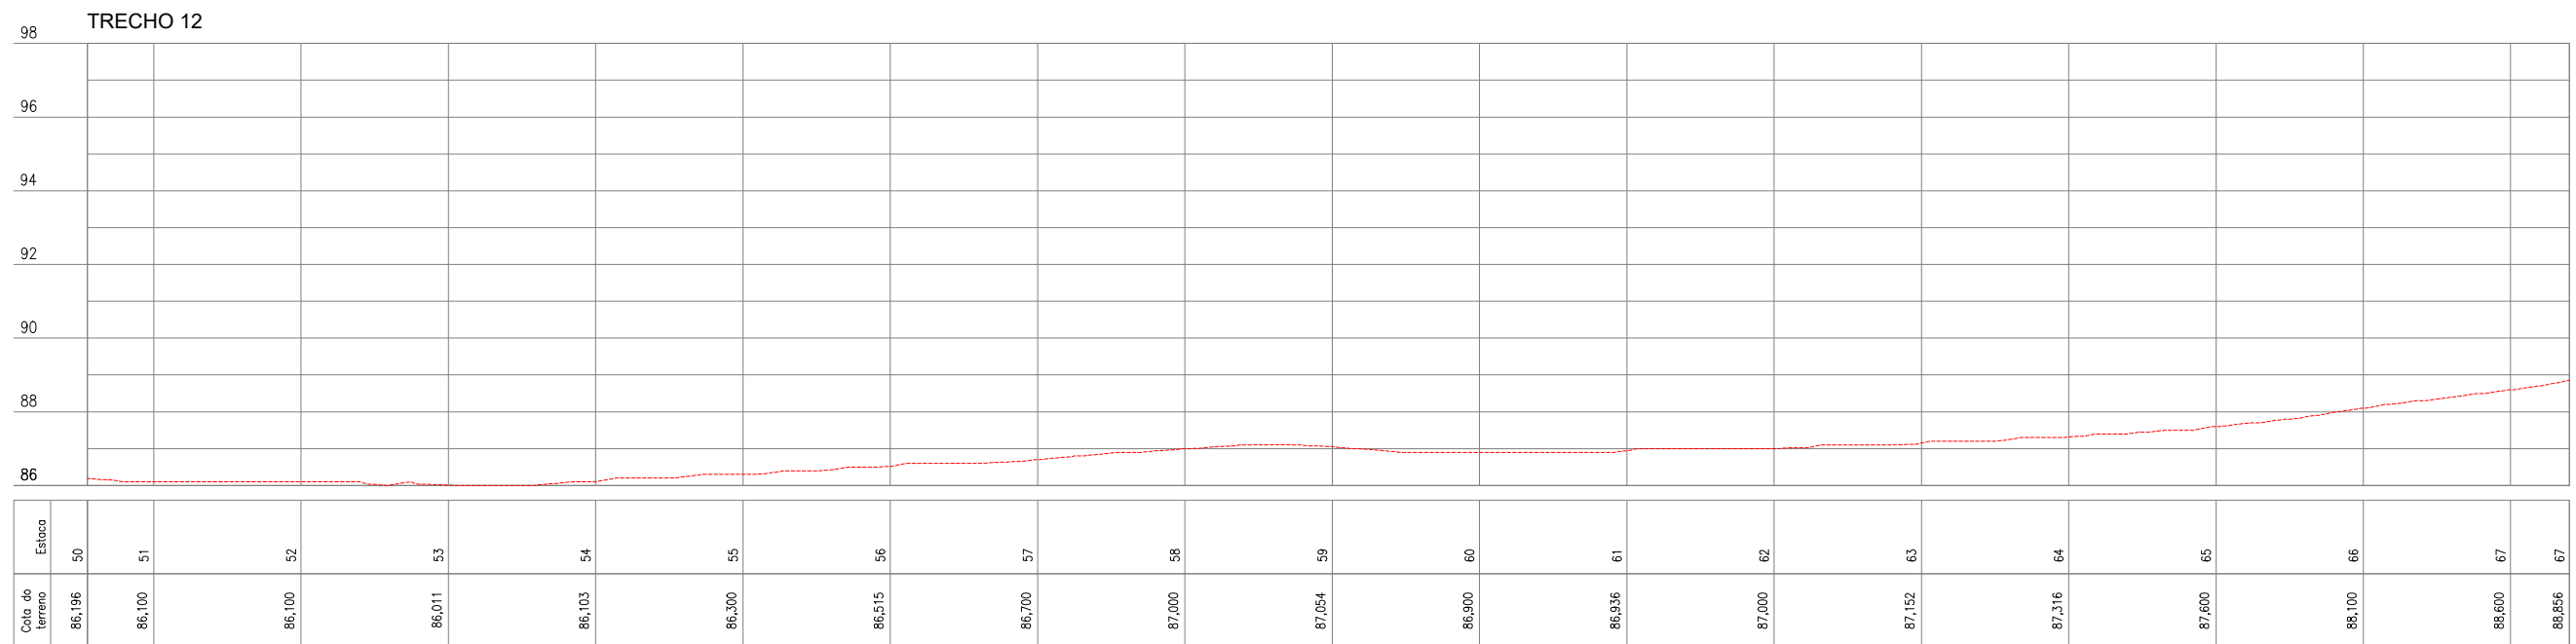

QUADRO TÉCNICO COORDENADOR: CLAUDIO BARROS CAU/CREA: 32193-CE PRODUCT OWNER: ARTUR LIMA CAU/CREA: 352222-CE TECH LEADER: ARTUR LIMA CAU/CREA: 352222-CE RESP. TÉCNICO: CLÁUDIO BARROS CAU/CREA: 32193-CE DESENHISTA: CELMO JUNIOR CAU/CREA: -		 PREFEITURA MUNICIPAL DE APUIARÉS - CE	JOTA BARROS PROJETOS E ASSESSORIA <small>Rua João Barbosa, 281, Maranguape, Fortaleza, Ceará contato@jbarrosprojetos.com.br - (85) 2138.7366 www.jbarrosprojetos.com.br</small>		QUADRO DE REVISÃO			ASSINATURAS			DADOS																	
FOLHA: 04/15 ARQUIVO:			<table border="1"> <thead> <tr> <th>REV.</th> <th>DATA</th> <th>DESCRIÇÃO</th> <th>EMISSÃO</th> <th>VERIFICAÇÃO</th> <th>APROVAÇÃO</th> </tr> </thead> <tbody> <tr> <td>0</td> <td>JUL/2025</td> <td>EMISSÃO INICIAL</td> <td>ANDRÉ G.</td> <td>ARTUR LIMA</td> <td>CLÁUDIO BARROS</td> </tr> </tbody> </table>			REV.	DATA	DESCRIÇÃO	EMISSÃO	VERIFICAÇÃO	APROVAÇÃO	0	JUL/2025	EMISSÃO INICIAL	ANDRÉ G.	ARTUR LIMA	CLÁUDIO BARROS	<table border="1"> <tr> <td style="text-align: center;">_____ PROPRIETÁRIO</td> <td colspan="2"></td> </tr> <tr> <td style="text-align: center;">_____ RESPONSÁVEL TÉCNICO</td> <td colspan="2"></td> </tr> </table>			_____ PROPRIETÁRIO			_____ RESPONSÁVEL TÉCNICO			CLIENTE: PREFEITURA MUNICIPAL DE APUIARÉS - CE OBJETO: ESTRADAS VICINAIS ENDEREÇO: APUIARÉS - CE FASE: PROJETO BÁSICO TÍTULO: PROJETO TOPOGRÁFICO PLANTA E PERFIL ART/RRT: XXXX DISCIPLINA: TOPOGRAFIA ESCALA: 1/1000	
REV.	DATA	DESCRIÇÃO	EMISSÃO	VERIFICAÇÃO	APROVAÇÃO																							
0	JUL/2025	EMISSÃO INICIAL	ANDRÉ G.	ARTUR LIMA	CLÁUDIO BARROS																							
_____ PROPRIETÁRIO																												
_____ RESPONSÁVEL TÉCNICO																												

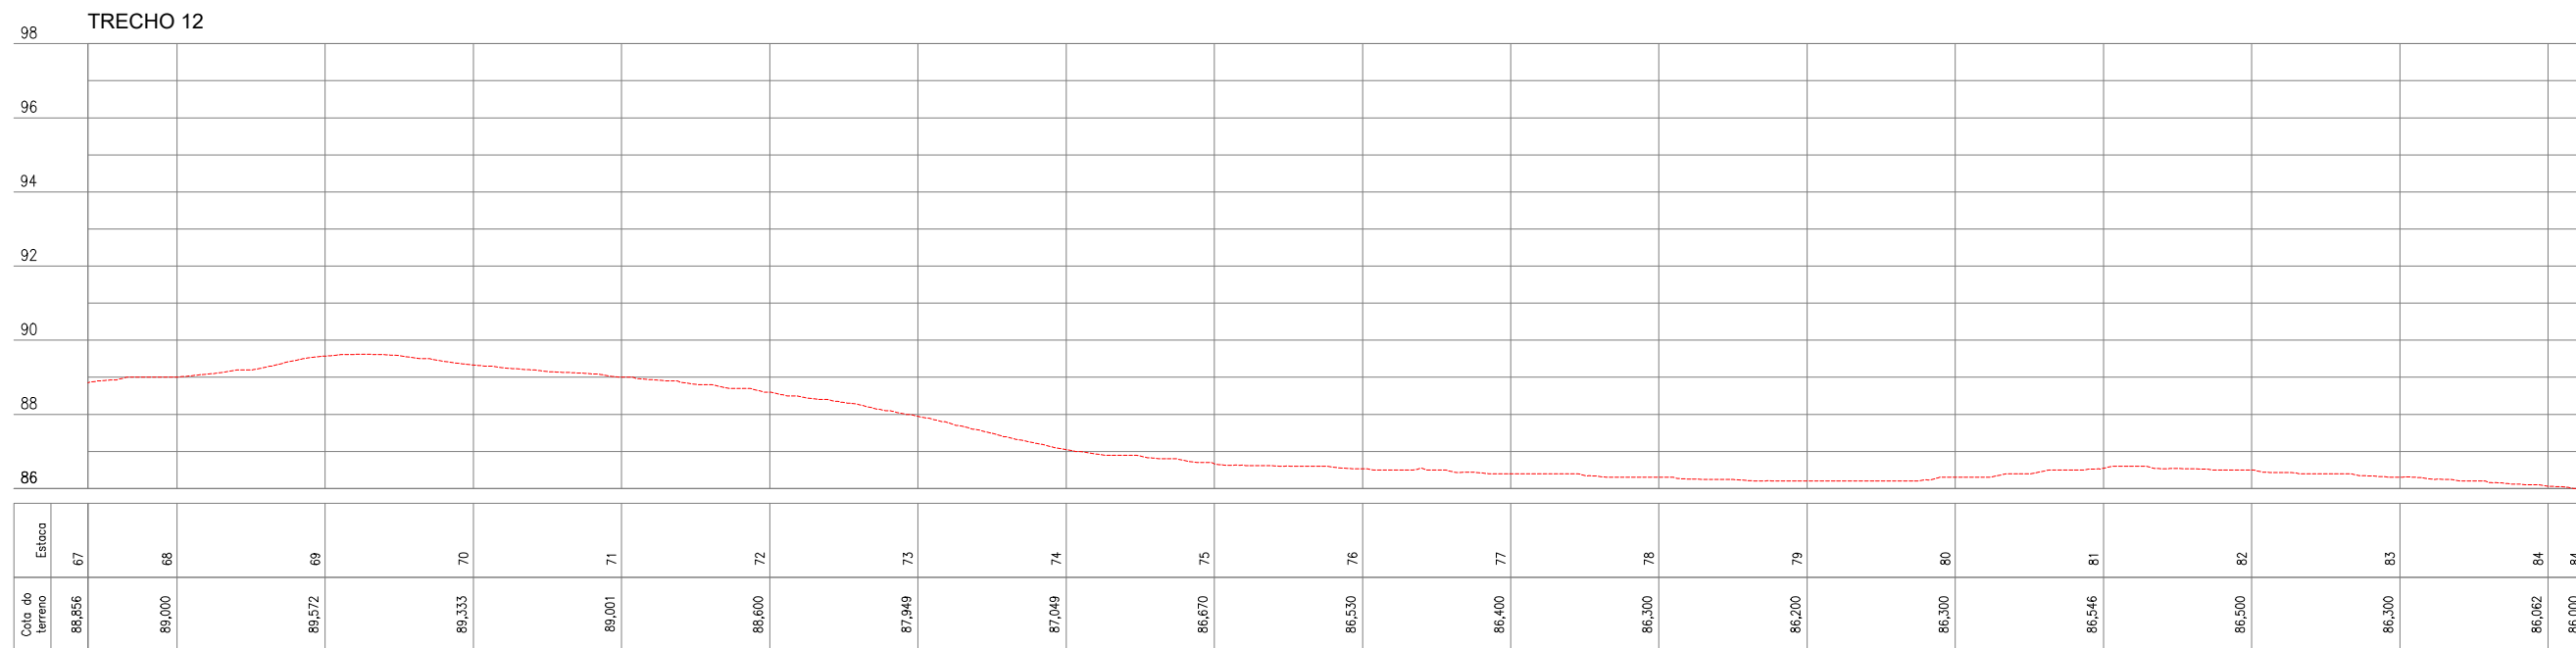

QUADRO TÉCNICO

COORDENADOR: CLAUDIO BARROS	CAU/CREA: 32193-CE
PRODUCT OWNER: ARTUR LIMA	CAU/CREA: 352222-CE
TECH LEADER: ARTUR LIMA	CAU/CREA: 352222-CE
RESP. TÉCNICO: CLÁUDIO BARROS	CAU/CREA: 32193-CE
DESENHISTA: CELMO JUNIOR	CAU/CREA: -



JOTA BARROS
PROJETOS E ASSESSORIA

Rua João Barbosa, 281, Maranguape, Fortaleza, Ceará
contato@jbarrosprojetos.com.br - (85) 2138.7366
www.jbarrosprojetos.com.br

FOLHA:
05/15

ARQUIVO:

QUADRO DE REVISÃO

REV.	DATA	DESCRIÇÃO	EMISSÃO	VERIFICAÇÃO	APROVAÇÃO
0	JUL/2025	EMISSÃO INICIAL	ANDRÉ G.	ARTUR LIMA	CLÁUDIO BARROS

ASSINATURAS

PROPRIETÁRIO

RESPONSÁVEL TÉCNICO

DADOS

CLIENTE: PREFEITURA MUNICIPAL DE APUIARÉS - CE

OBJETO: ESTRADAS VICINAIS

ENDEREÇO: APUIARÉS - CE

FASE: PROJETO BÁSICO

TÍTULO: PROJETO TOPOGRÁFICO
PLANTA E PERFIL


ART/RRT: XXXX

DISCIPLINA: TOPOGRAFIA

ESCALA: 1/1000



TRECHO 12

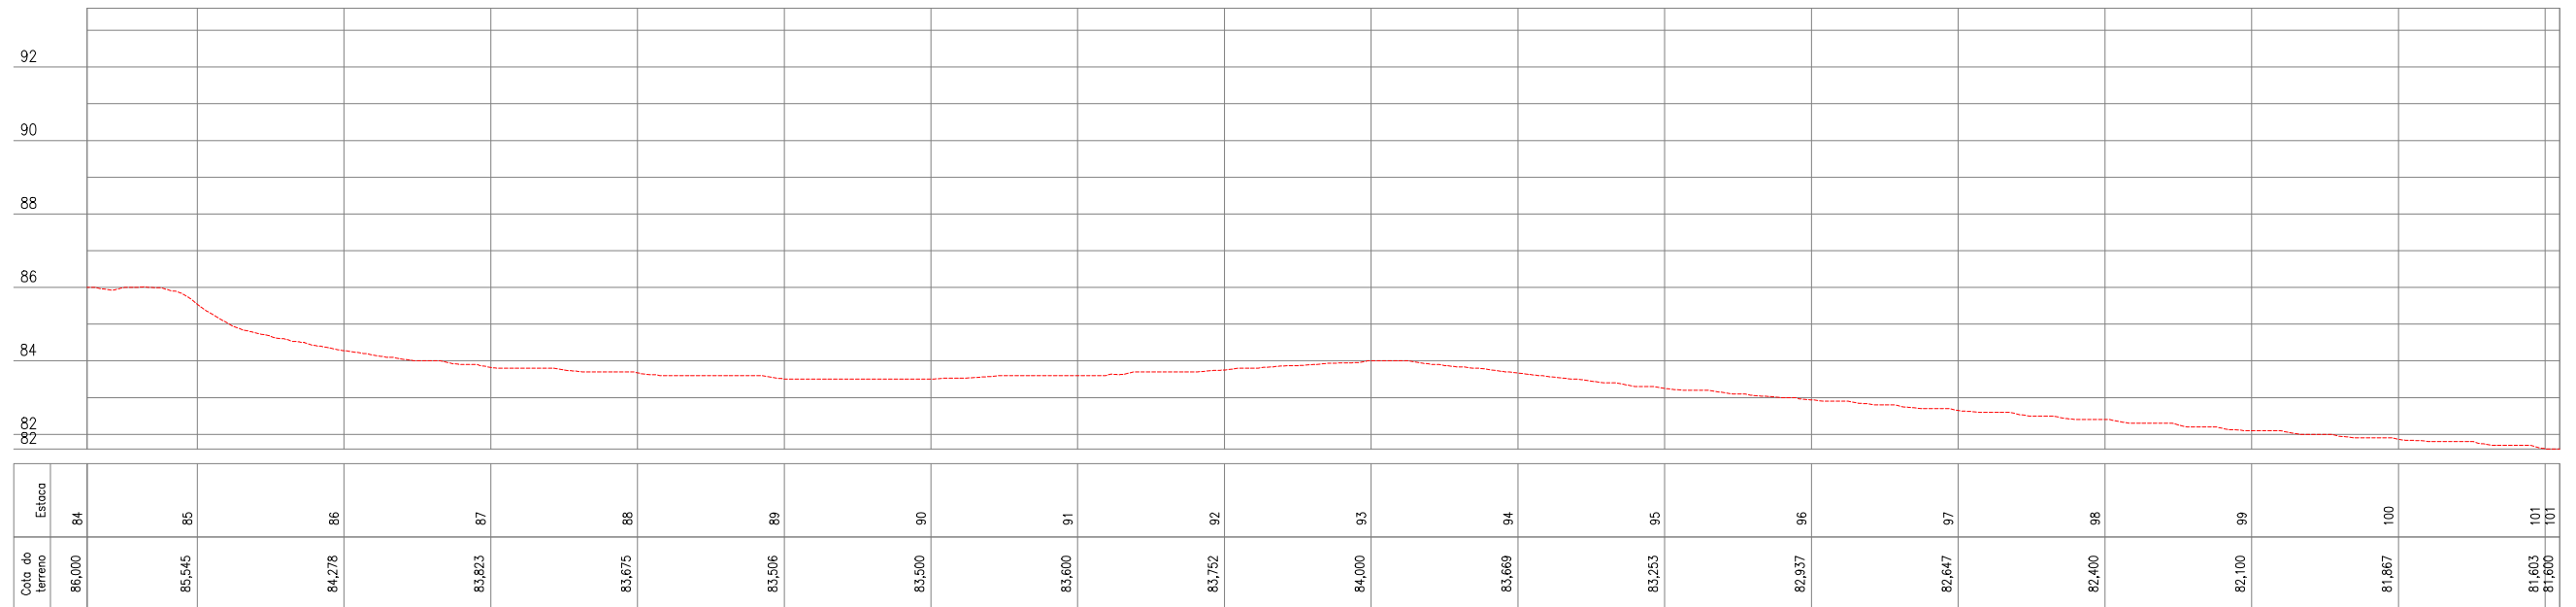

QUADRO TÉCNICO

COORDENADOR: CLAUDIO BARROS	CAU/CREA: 32193-CE
PRODUCT OWNER: ARTUR LIMA	CAU/CREA: 352222-CE
TECH LEADER: ARTUR LIMA	CAU/CREA: 352222-CE
RESP. TÉCNICO: CLÁUDIO BARROS	CAU/CREA: 32193-CE
DESENHISTA: CELMO JUNIOR	CAU/CREA: -



Rua João Barbosa, 281, Maranguape, Fortaleza, Ceará
contato@jbarrosprojetos.com.br - (85) 2138.7366
www.jbarrosprojetos.com.br

FOLHA:
06/15

ARQUIVO:

QUADRO DE REVISÃO

REV.	DATA	DESCRIÇÃO	EMISSÃO	VERIFICAÇÃO	APROVAÇÃO
0	JUL/2025	EMISSÃO INICIAL	ANDRÉ G.	ARTUR LIMA	CLÁUDIO BARROS


ASSINATURAS

PROPRIETÁRIO


RESPONSÁVEL TÉCNICO

DADOS

CLIENTE:	PREFEITURA MUNICIPAL DE APUIARÉS - CE	
OBJETO:	ESTRADAS VICINAIS	ART/RRT: XXXX
ENDEREÇO:	APUIARÉS - CE	DISCIPLINA: TOPOGRAFIA
FASE:	PROJETO BÁSICO	
TÍTULO:	PROJETO TOPOGRÁFICO	ESCALA: 1/1000
	PLANTA E PERFIL	

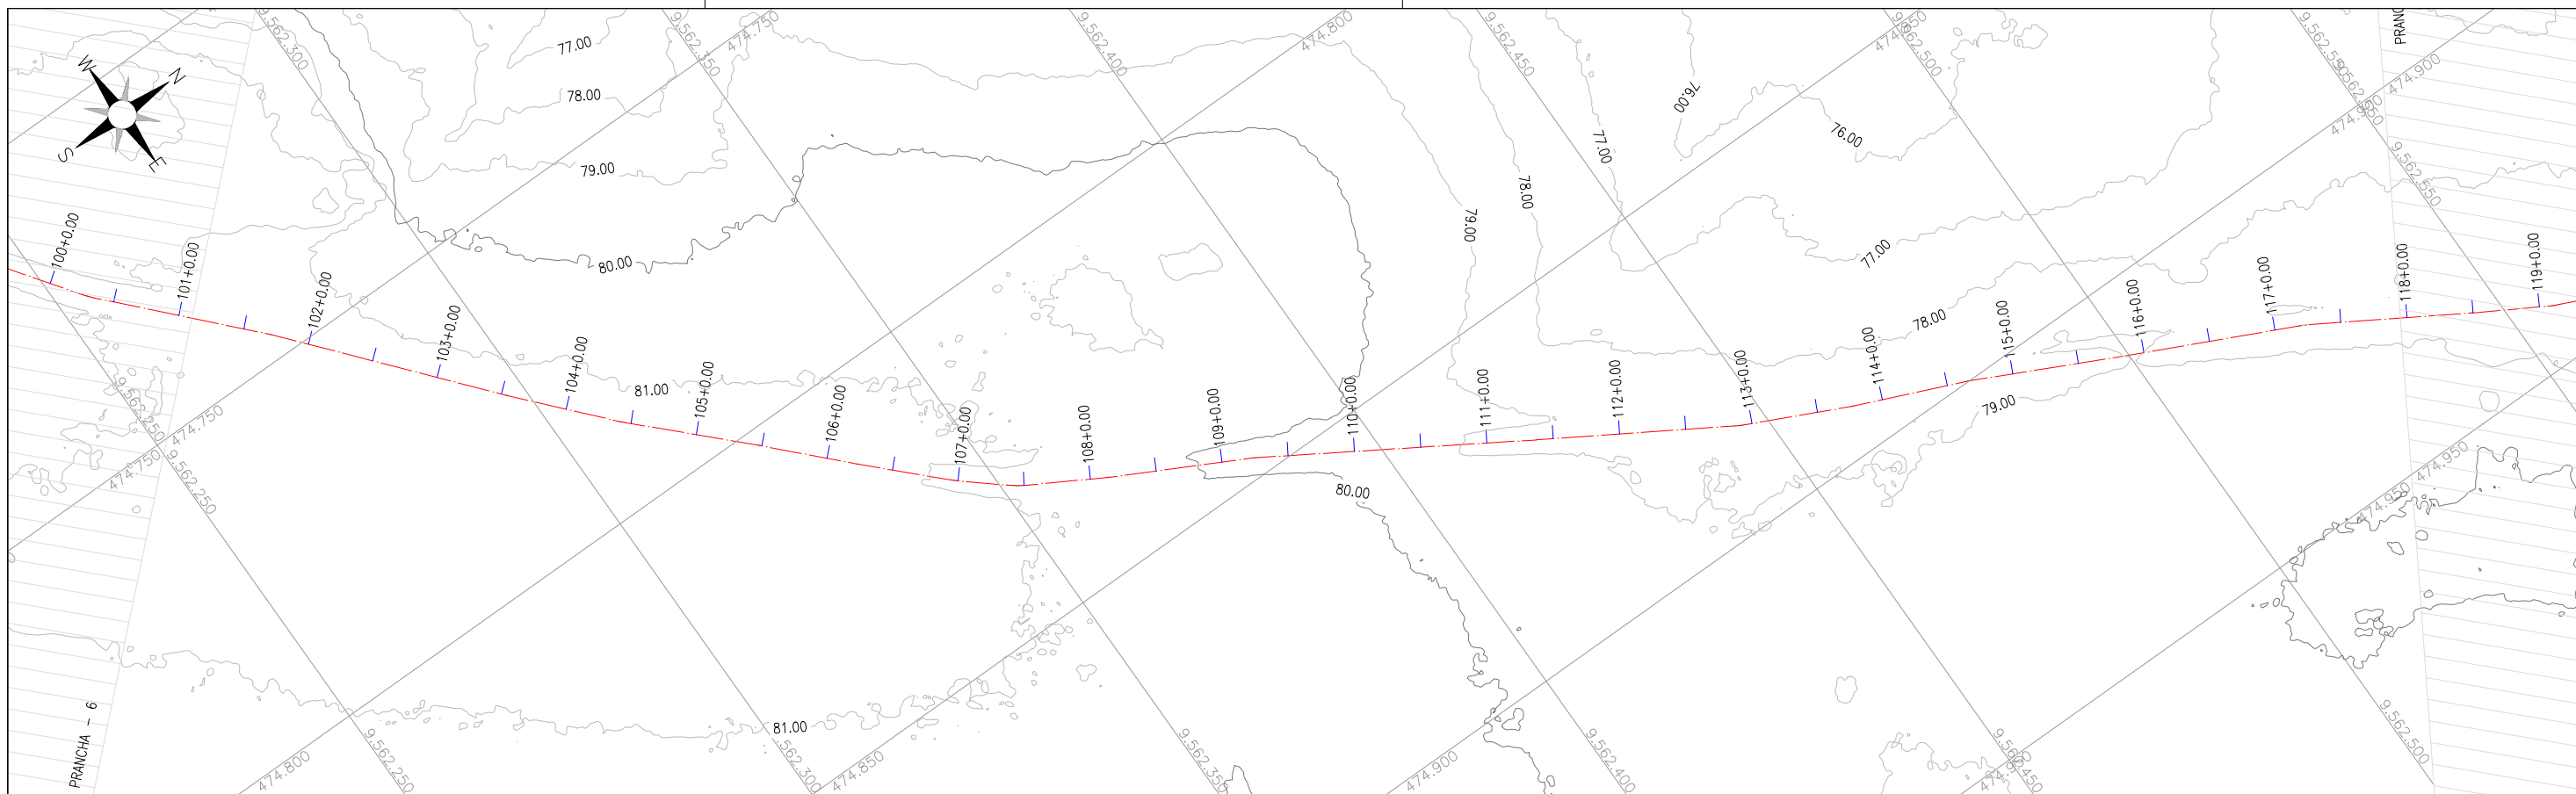

TRECHO 12

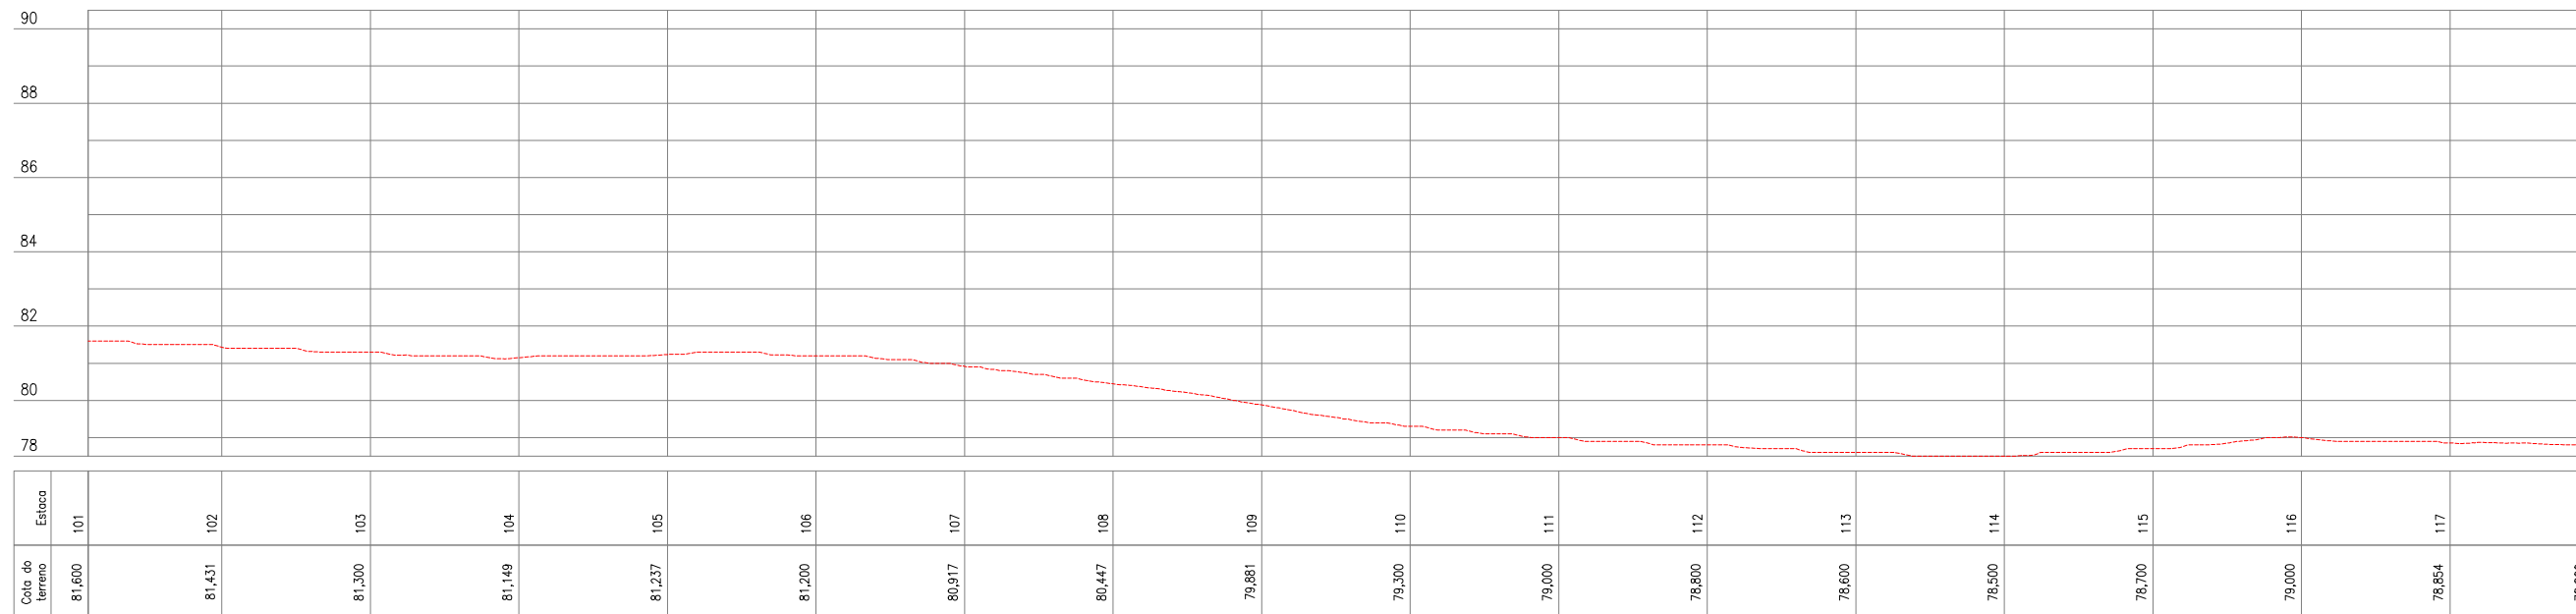

QUADRO TÉCNICO

COORDENADOR: CLAUDIO BARROS	CAU/CREA: 32193-CE
PRODUCT OWNER: ARTUR LIMA	CAU/CREA: 352222-CE
TECH LEADER: ARTUR LIMA	CAU/CREA: 352222-CE
RESP. TÉCNICO: CLÁUDIO BARROS	CAU/CREA: 32193-CE
DESENHISTA: CELMO JUNIOR	CAU/CREA: -



JOTA BARROS
PROJETOS E ASSessorIA

Rua João Barbosa, 281, Maranguape, Fortaleza, Ceará
contato@jbarrosprojetos.com.br - (85) 2138.7366
www.jbarrosprojetos.com.br

FOLHA:

07/15

ARQUIVO:

QUADRO DE REVISÃO

REV.	DATA	DESCRIÇÃO	EMISSÃO	VERIFICAÇÃO	APROVAÇÃO
0	JUL/2025	EMISSÃO INICIAL	ANDRÉ G.	ARTUR LIMA	CLÁUDIO BARROS

ASSINATURAS

PROPRIETÁRIO

RESPONSÁVEL TÉCNICO

DADOS

CLIENTE: PREFEITURA MUNICIPAL DE APUIARÉS - CE

OBJETO: ESTRADAS VICINAIS

ENDEREÇO: APUIARÉS - CE

FASE: PROJETO BÁSICO

TÍTULO: PROJETO TOPOGRÁFICO
PLANTA E PERFIL


ART/RRT: XXXX

DISCIPLINA: TOPOGRAFIA

ESCALA: 1/1000



TRECHO 12

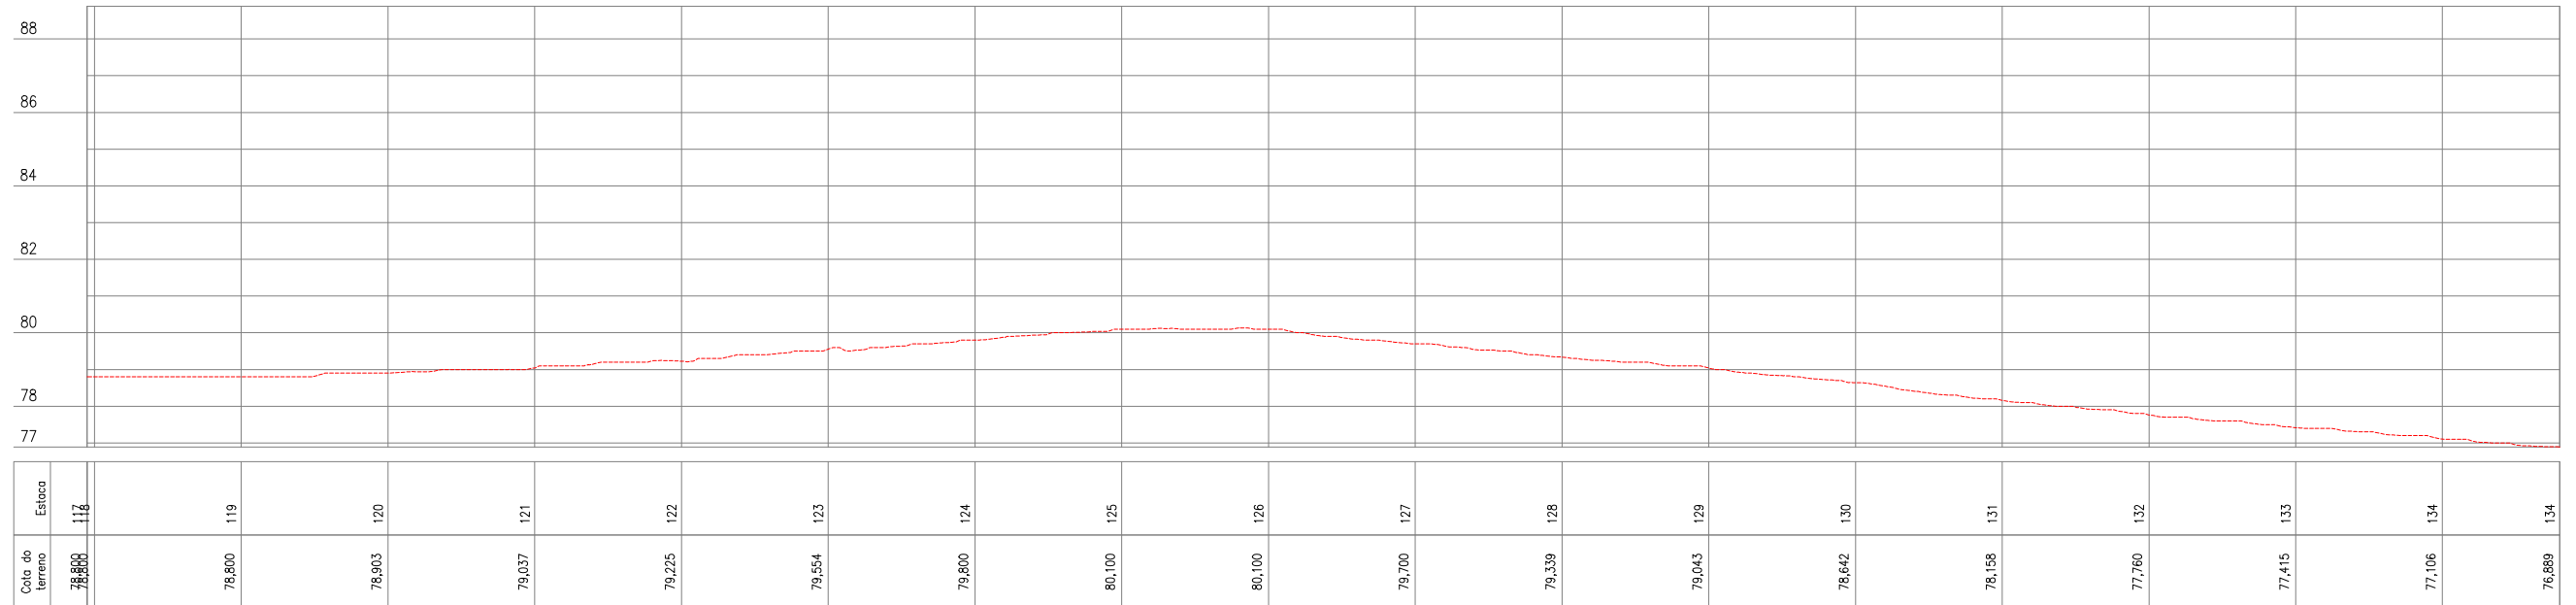

QUADRO TÉCNICO

COORDENADOR: CLAUDIO BARROS	CAU/CREA: 32193-CE
PRODUCT OWNER: ARTUR LIMA	CAU/CREA: 352222-CE
TECH LEADER: ARTUR LIMA	CAU/CREA: 352222-CE
RESP. TÉCNICO: CLÁUDIO BARROS	CAU/CREA: 32193-CE
DESENHISTA: CELMO JUNIOR	CAU/CREA: -



JOTA BARROS
PROJETOS E ASSessorIA

Rua João Barbosa, 281, Maranguape, Fortaleza, Ceará
contato@jbarrosprojetos.com.br - (85) 2138.7366
www.jbarrosprojetos.com.br

FOLHA:
08/15

ARQUIVO:

QUADRO DE REVISÃO

REV.	DATA	DESCRIÇÃO	EMISSÃO	VERIFICAÇÃO	APROVAÇÃO
0	JUL/2025	EMISSÃO INICIAL	ANDRÉ G.	ARTUR LIMA	CLÁUDIO BARROS

ASSINATURAS

PROPRIETÁRIO


RESPONSÁVEL TÉCNICO

DADOS

CLIENTE:	PREFEITURA MUNICIPAL DE APUIARÉS - CE	
OBJETO:	ESTRADAS VICINAIS	ART/RRT: XXXX
ENDEREÇO:	APUIARÉS - CE	DISCIPLINA: TOPOGRAFIA
FASE:	PROJETO BÁSICO	ESCALA: 1/1000
TÍTULO:	PROJETO TOPOGRÁFICO PLANTA E PERFIL	



TRECHO 12

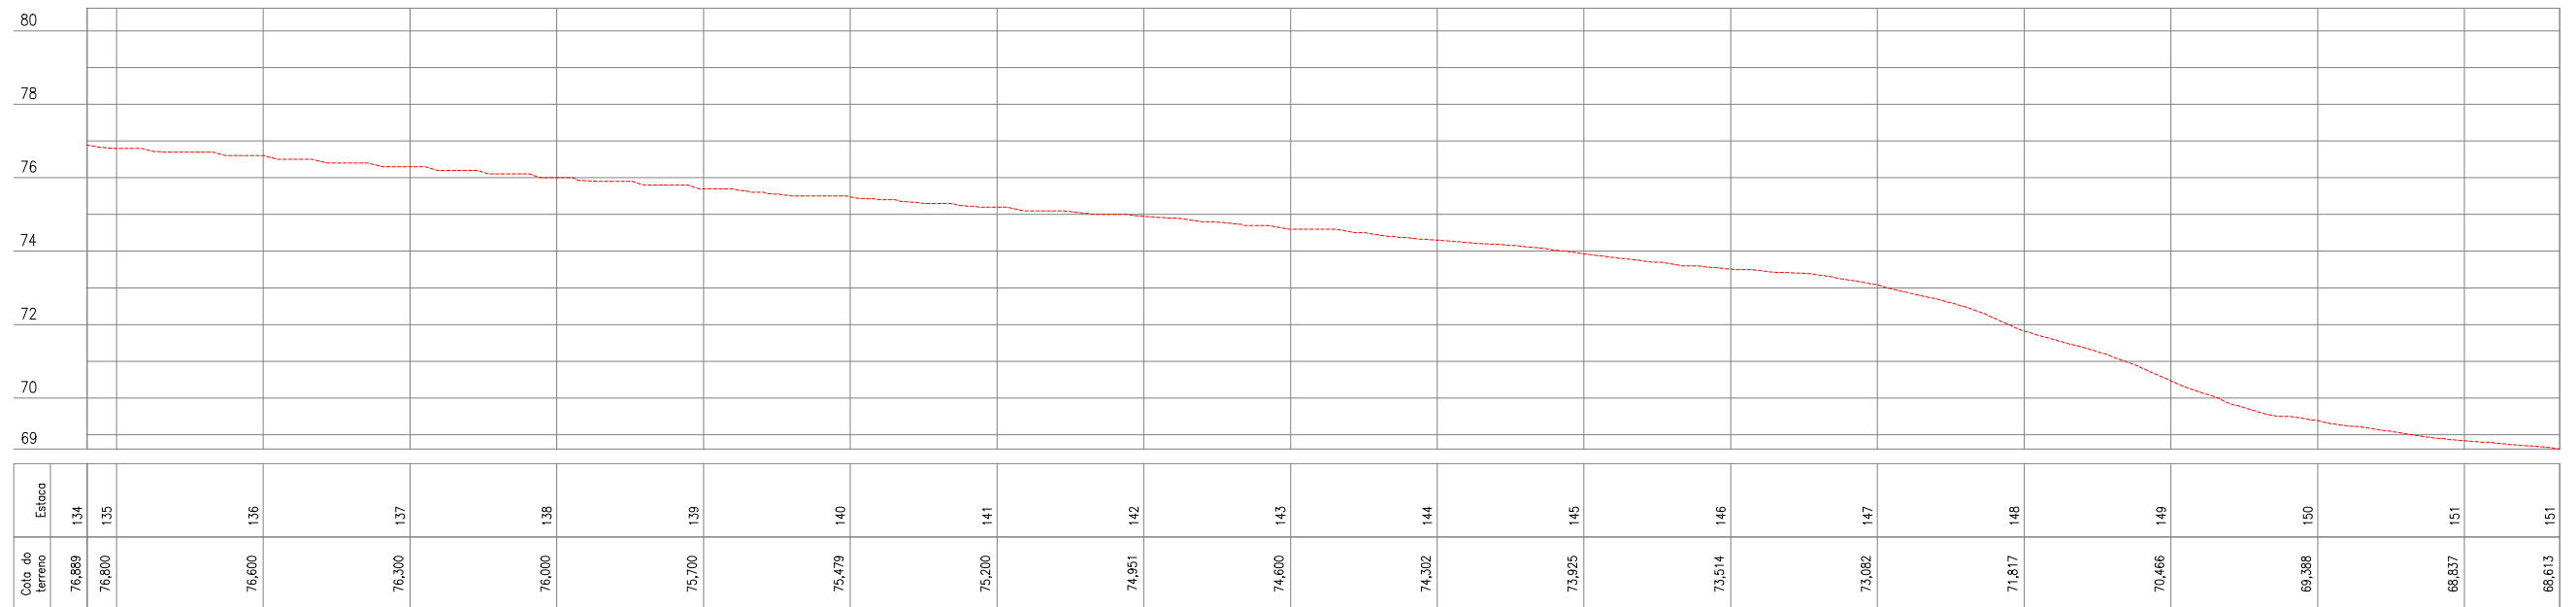

QUADRO TÉCNICO

COORDENADOR: CLAUDIO BARROS	CAU/CREA: 32193-CE
PRODUCT OWNER: ARTUR LIMA	CAU/CREA: 352222-CE
TECH LEADER: ARTUR LIMA	CAU/CREA: 352222-CE
RESP. TÉCNICO: CLÁUDIO BARROS	CAU/CREA: 32193-CE
DESENHISTA: CELMO JUNIOR	CAU/CREA: -



PREFEITURA MUNICIPAL DE APUIARÉS - CE



Rua João Barbosa, 281, Maranguape, Fortaleza, Ceará
contato@jbarrosprojetos.com.br - (85) 2138.7366
www.jbarrosprojetos.com.br

FOLHA:
09/15

ARQUIVO:

QUADRO DE REVISÃO

REV.	DATA	DESCRIÇÃO	EMISSÃO	VERIFICAÇÃO	APROVAÇÃO
0	JUL/2025	EMISSÃO INICIAL	ANDRÉ G.	ARTUR LIMA	CLÁUDIO BARROS

ASSINATURAS

PROPRIETÁRIO


RESPONSÁVEL TÉCNICO

DADOS

CLIENTE:	PREFEITURA MUNICIPAL DE APUIARÉS - CE	
OBJETO:	ESTRADAS VICINAIS	ART/RRT: XXXX
ENDEREÇO:	APUIARÉS - CE	DISCIPLINA: TOPOGRAFIA
FASE:	PROJETO BÁSICO	ESCALA: 1/1000
TÍTULO:	PROJETO TOPOGRÁFICO PLANTA E PERFIL	



TRECHO 12

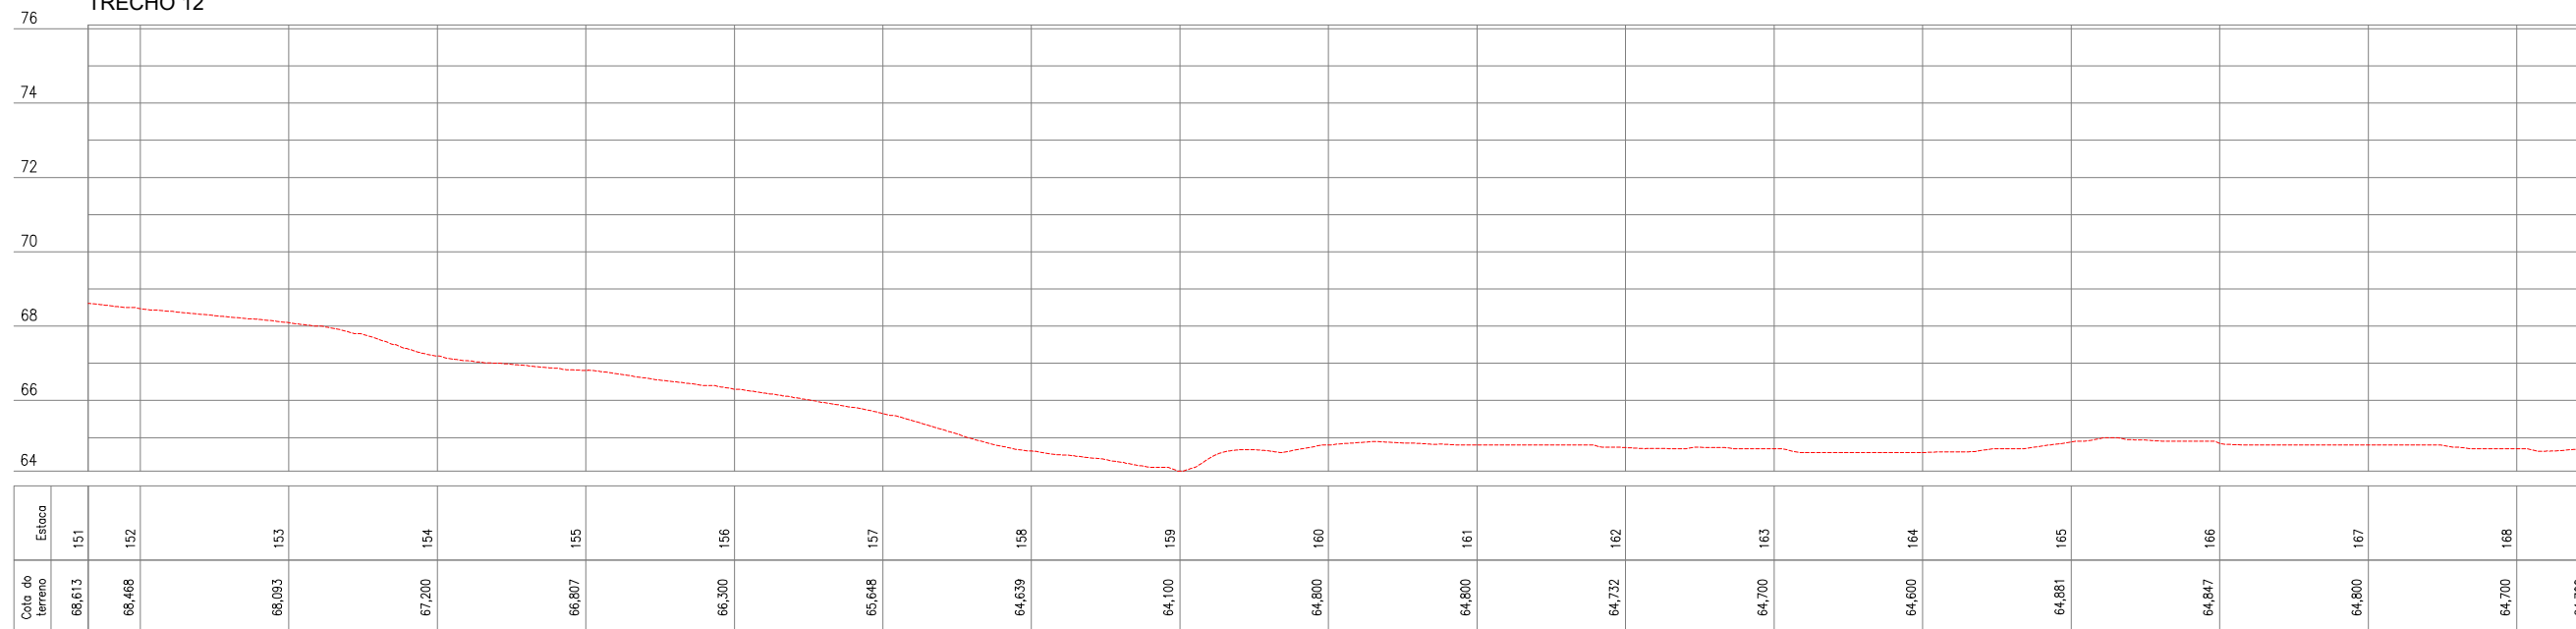

QUADRO TÉCNICO

COORDENADOR: CLAUDIO BARROS	CAU/CREA: 32193-CE
PRODUCT OWNER: ARTUR LIMA	CAU/CREA: 352222-CE
TECH LEADER: ARTUR LIMA	CAU/CREA: 352222-CE
RESP. TÉCNICO: CLÁUDIO BARROS	CAU/CREA: 32193-CE
DESENHISTA: CELMO JUNIOR	CAU/CREA: -



JOTA BARROS
PROJETOS E ASSessorIA

Rua João Barbosa, 281, Maranguape, Fortaleza, Ceará
contato@jbarrosprojetos.com.br - (85) 2138.7366
www.jbarrosprojetos.com.br

FOLHA:
10/15

ARQUIVO:

QUADRO DE REVISÃO

REV.	DATA	DESCRIÇÃO	EMISSION	VERIFICACAO	APROVACAO
0	JUL/2025	EMISSION INICIAL	ANDRÉ G.	ARTUR LIMA	CLÁUDIO BARROS

ASSINATURAS

PROPRIETÁRIO


RESPONSÁVEL TÉCNICO

DADOS

CLIENTE:	PREFEITURA MUNICIPAL DE APUIARÉS - CE	
OBJETO:	ESTRADAS VICINAIS	ART/RRT: XXXX
ENDEREÇO:	APUIARÉS - CE	DISCIPLINA: TOPOGRAFIA
FASE:	PROJETO BÁSICO	ESCALA: 1/1000
TÍTULO:	PROJETO TOPOGRÁFICO PLANTA E PERFIL	



TRECHO 12

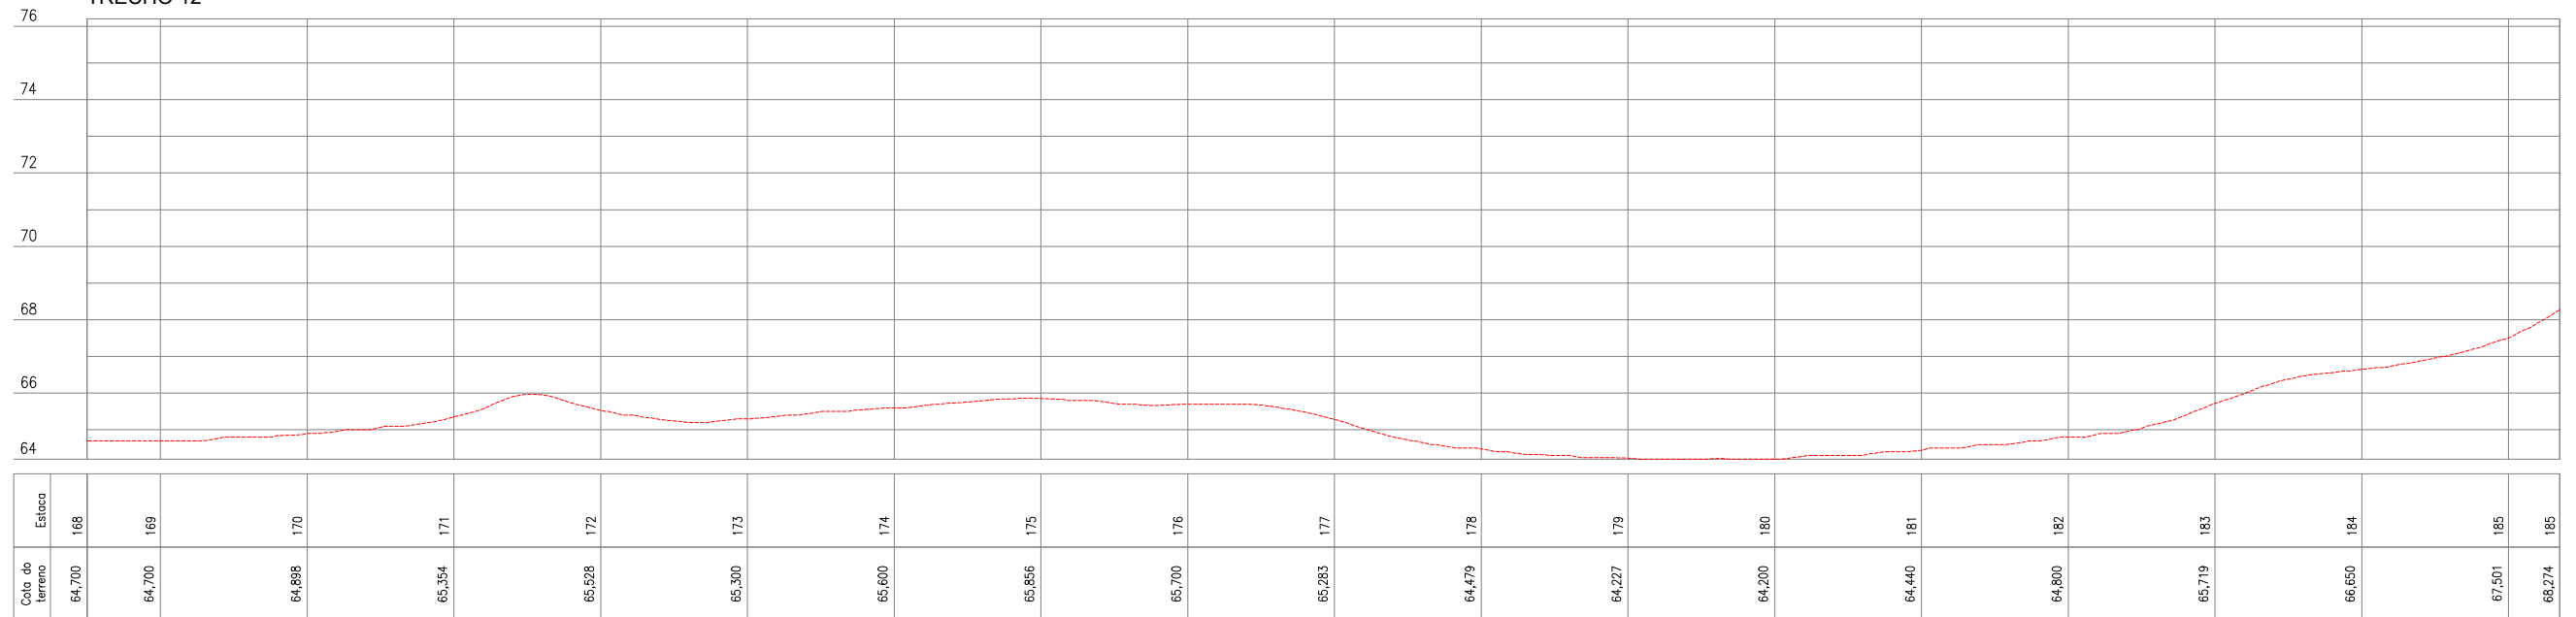

QUADRO TÉCNICO

COORDENADOR: CLAUDIO BARROS	CAU/CREA: 32193-CE
PRODUCT OWNER: ARTUR LIMA	CAU/CREA: 352222-CE
TECH LEADER: ARTUR LIMA	CAU/CREA: 352222-CE
RESP. TÉCNICO: CLÁUDIO BARROS	CAU/CREA: 32193-CE
DESENHISTA: CELMO JUNIOR	CAU/CREA: -



PREFEITURA MUNICIPAL DE APUIARÉS - CE

JOTA BARROS
PROJETOS E ASSessorIA

Rua João Barbosa, 281, Maranguape, Fortaleza, Ceará
contato@jbarrosprojetos.com.br - (85) 2138.7366
www.jbarrosprojetos.com.br

FOLHA:
11/15

ARQUIVO:

QUADRO DE REVISÃO

REV.	DATA	DESCRIÇÃO	EMISSÃO	VERIFICAÇÃO	APROVAÇÃO
0	JUL/2025	EMISSÃO INICIAL	ANDRÉ G.	ARTUR LIMA	CLÁUDIO BARROS

ASSINATURAS

PROPRIETÁRIO


RESPONSÁVEL TÉCNICO

DADOS

CLIENTE:	PREFEITURA MUNICIPAL DE APUIARÉS - CE	
OBJETO:	ESTRADAS VICINAIS	ART/RRT: XXXX
ENDEREÇO:	APUIARÉS - CE	DISCIPLINA: TOPOGRAFIA
FASE:	PROJETO BÁSICO	ESCALA: 1/1000
TÍTULO:	PROJETO TOPOGRÁFICO PLANTA E PERFIL	



TRECHO 12

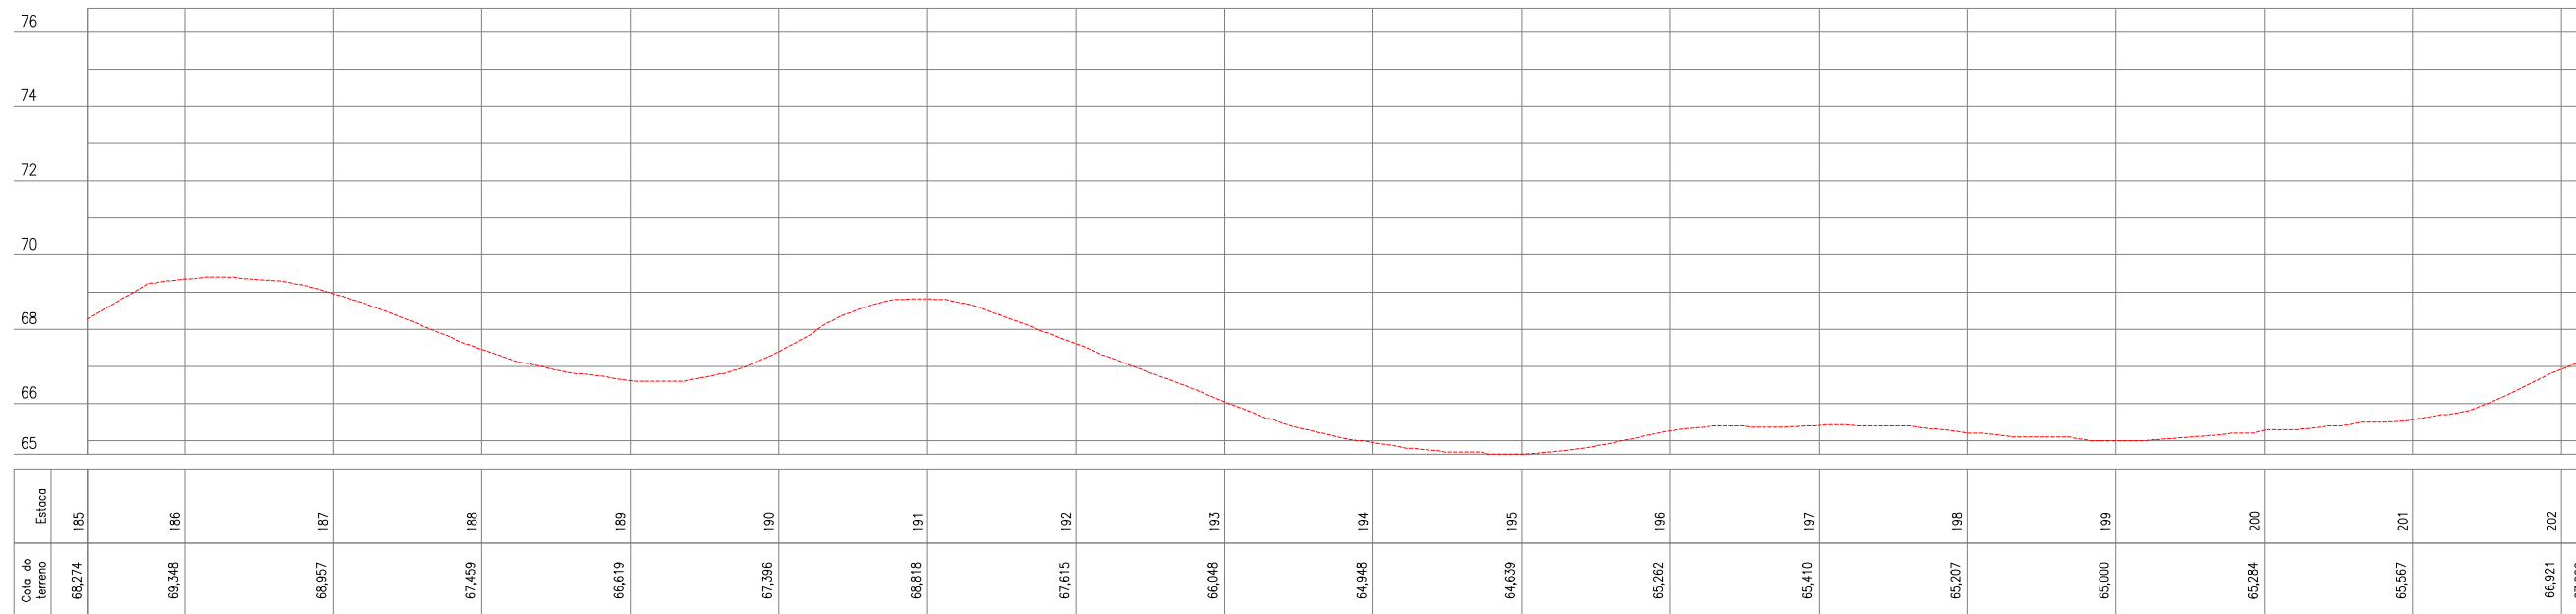

QUADRO TÉCNICO

COORDENADOR: CLAUDIO BARROS	CAU/CREA: 32193-CE
PRODUCT OWNER: ARTUR LIMA	CAU/CREA: 352222-CE
TECH LEADER: ARTUR LIMA	CAU/CREA: 352222-CE
RESP. TÉCNICO: CLÁUDIO BARROS	CAU/CREA: 32193-CE
DESENHISTA: CELMO JUNIOR	CAU/CREA: -



Rua João Barbosa, 281, Maranguape, Fortaleza, Ceará
contato@jbarrosprojetos.com.br - (85) 2138.7366
www.jbarrosprojetos.com.br

FOLHA:
12/15
ARQUIVO:

QUADRO DE REVISÃO

REV.	DATA	DESCRIÇÃO	EMISSÃO	VERIFICAÇÃO	APROVAÇÃO
0	JUL/2025	EMISSÃO INICIAL	ANDRÉ G.	ARTUR LIMA	CLÁUDIO BARROS


ASSINATURAS

PROPRIETÁRIO

RESPONSÁVEL TÉCNICO

DADOS

CLIENTE:	PREFEITURA MUNICIPAL DE APUIARÉS - CE	
OBJETO:	ESTRADAS VICINAIS	ART/RRT: XXXX
ENDEREÇO:	APUIARÉS - CE	DISCIPLINA: TOPOGRAFIA
FASE:	PROJETO BÁSICO	ESCALA: 1/1000
TÍTULO:	PROJETO TOPOGRÁFICO PLANTA E PERFIL	

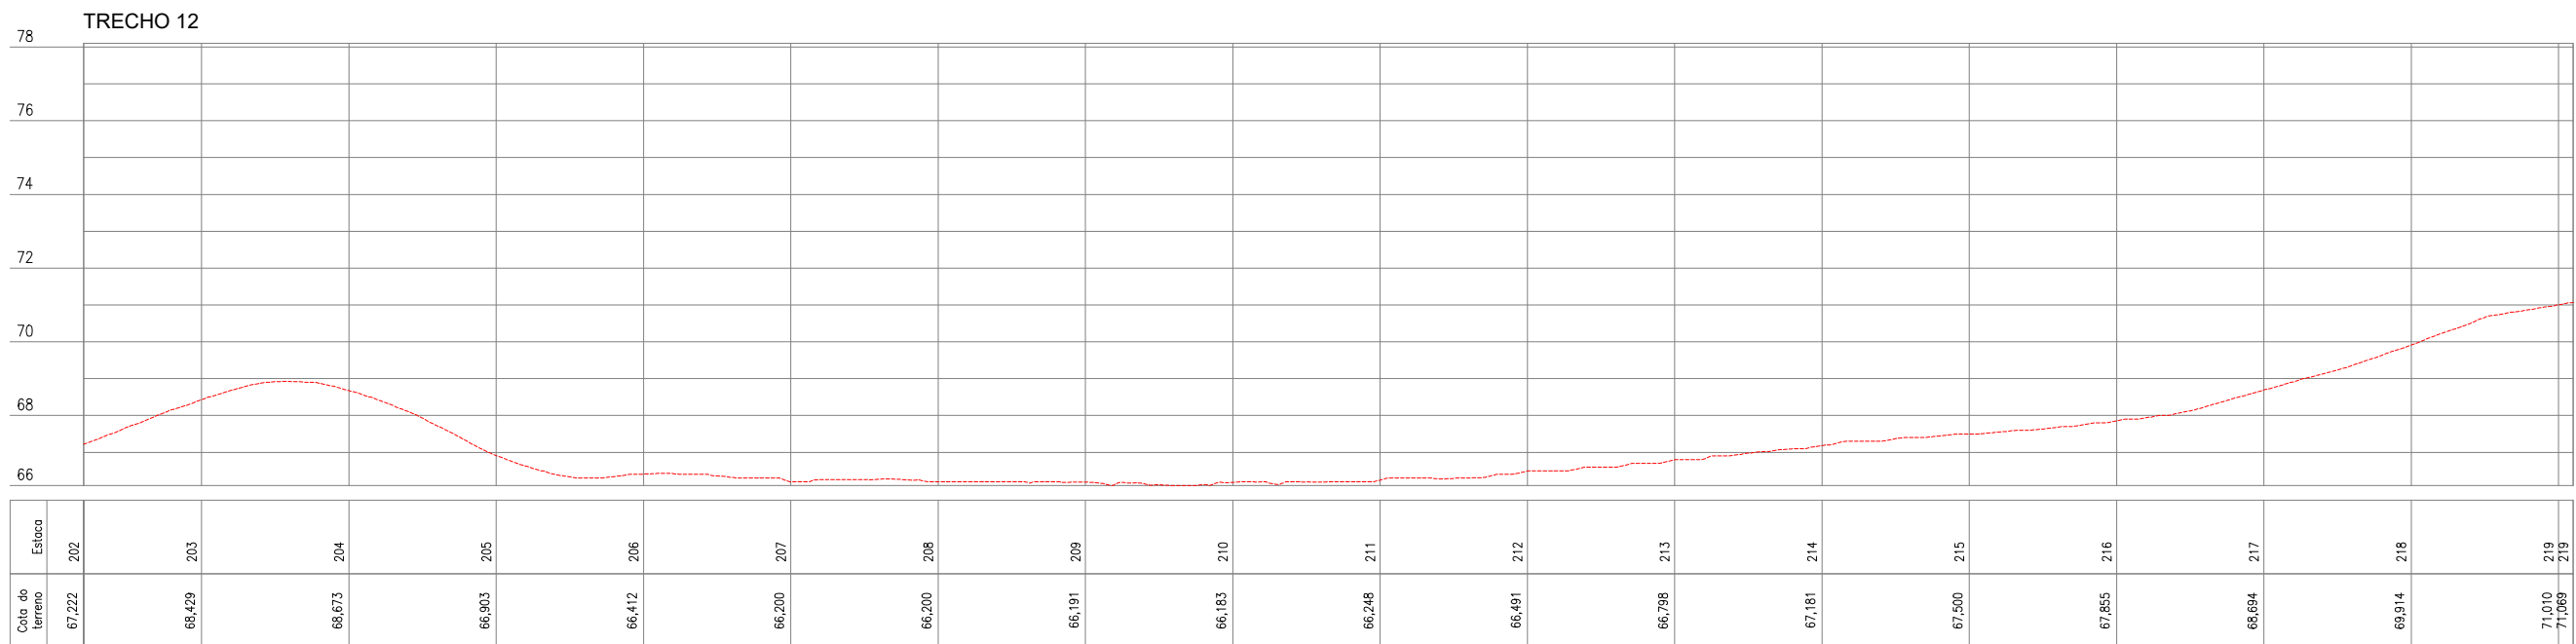

QUADRO TÉCNICO

COORDENADOR: CLAUDIO BARROS	CAU/CREA: 32193-CE
PRODUCT OWNER: ARTUR LIMA	CAU/CREA: 352222-CE
TECH LEADER: ARTUR LIMA	CAU/CREA: 352222-CE
RESP. TÉCNICO: CLÁUDIO BARROS	CAU/CREA: 32193-CE
DESENHISTA: CELMO JUNIOR	CAU/CREA: -



PREFEITURA MUNICIPAL DE APUIARÉS - CE



Rua João Barbosa, 281, Maranguape, Fortaleza, Ceará
contato@jbarrosprojetos.com.br - (85) 2138.7366
www.jbarrosprojetos.com.br

FOLHA:
13/15

ARQUIVO:

QUADRO DE REVISÃO

REV.	DATA	DESCRIÇÃO	EMISSÃO	VERIFICAÇÃO	APROVAÇÃO
0	JUL/2025	EMISSÃO INICIAL	ANDRÉ G.	ARTUR LIMA	CLÁUDIO BARROS

ASSINATURAS


_____ PROPRIETÁRIO
_____ RESPONSÁVEL TÉCNICO

DADOS

CLIENTE:	PREFEITURA MUNICIPAL DE APUIARÉS - CE	
OBJETO:	ESTRADAS VICINAIS	ART/RRT: XXXX
ENDEREÇO:	APUIARÉS - CE	DISCIPLINA: TOPOGRAFIA
FASE:	PROJETO BÁSICO	
TÍTULO:	PROJETO TOPOGRÁFICO PLANTA E PERFIL	ESCALA: 1/1000



TRECHO 12

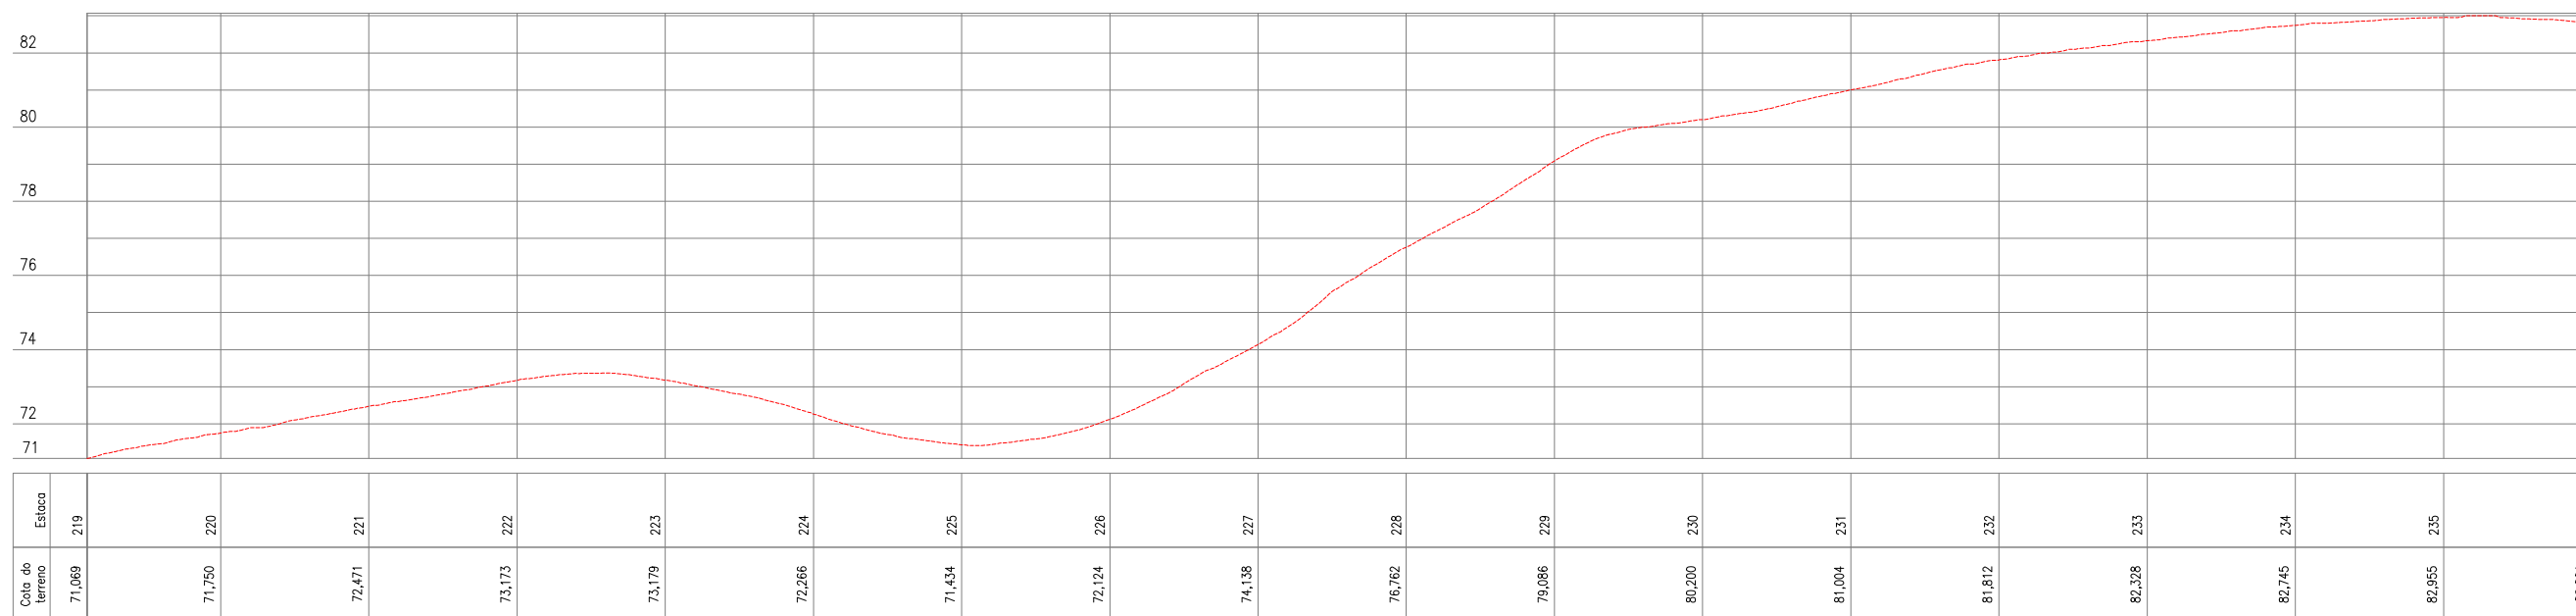

QUADRO TÉCNICO

COORDENADOR: CLAUDIO BARROS	CAU/CREA: 32193-CE
PRODUCT OWNER: ARTUR LIMA	CAU/CREA: 352222-CE
TECH LEADER: ARTUR LIMA	CAU/CREA: 352222-CE
RESP. TÉCNICO: CLÁUDIO BARROS	CAU/CREA: 32193-CE
DESENHISTA: CELMO JUNIOR	CAU/CREA: -



Rua João Barbosa, 281, Maranguape, Fortaleza, Ceará
contato@jbarrosprojetos.com.br - (85) 2138.7366
www.jbarrosprojetos.com.br

FOLHA:
14/15

ARQUIVO:

QUADRO DE REVISÃO

REV.	DATA	DESCRIÇÃO	EMISSÃO	VERIFICAÇÃO	APROVAÇÃO
0	JUL/2025	EMISSÃO INICIAL	ANDRÉ G.	ARTUR LIMA	CLÁUDIO BARROS

ASSINATURAS

PROPRIETÁRIO


RESPONSÁVEL TÉCNICO

DADOS

CLIENTE:	PREFEITURA MUNICIPAL DE APUIARÉS - CE	
OBJETO:	ESTRADAS VICINAIS	ART/RRT: XXXX
ENDEREÇO:	APUIARÉS - CE	DISCIPLINA: TOPOGRAFIA
FASE:	PROJETO BÁSICO	ESCALA: 1/1000
TÍTULO:	PROJETO TOPOGRÁFICO PLANTA E PERFIL	



TRECHO 12

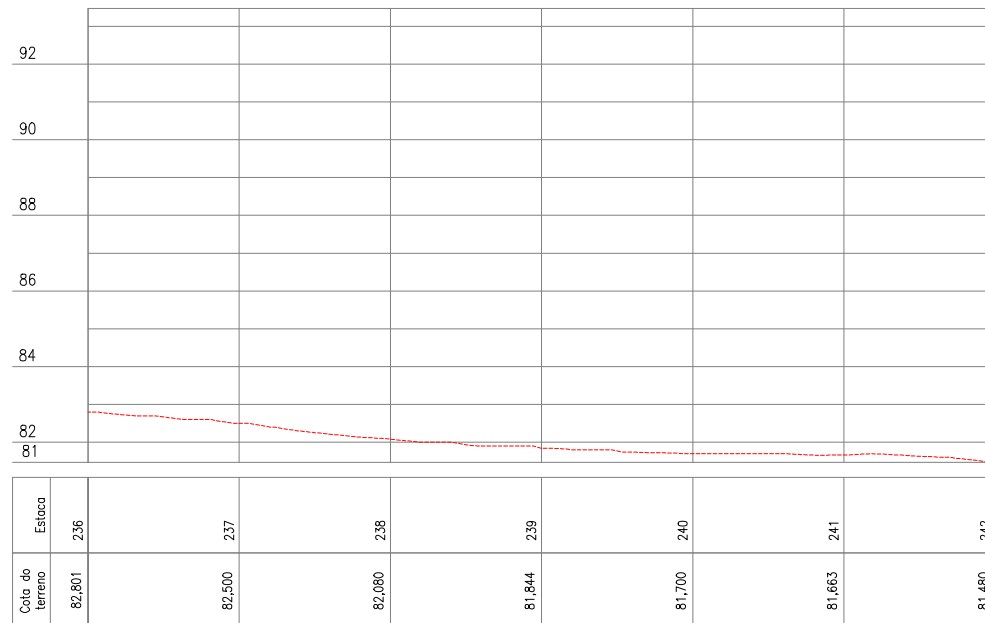

QUADRO TÉCNICO

COORDENADOR: CLAUDIO BARROS	CAU/CREA: 32193-CE
PRODUCT OWNER: ARTUR LIMA	CAU/CREA: 352222-CE
TECH LEADER: ARTUR LIMA	CAU/CREA: 352222-CE
RESP. TÉCNICO: CLÁUDIO BARROS	CAU/CREA: 32193-CE
DESENHISTA: CELMO JUNIOR	CAU/CREA: -



PREFEITURA MUNICIPAL DE APUIARÉS - CE



Rua João Barbosa, 281, Maranguape, Fortaleza, Ceará
contato@jbarrosprojetos.com.br - (85) 2138.7366
www.jbarrosprojetos.com.br

FOLHA:

15/15

ARQUIVO:

QUADRO DE REVISÃO

REV.	DATA	DESCRIÇÃO	EMISSÃO	VERIFICAÇÃO	APROVAÇÃO
0	JUL/2025	EMISSÃO INICIAL	ANDRÉ G.	ARTUR LIMA	CLÁUDIO BARROS


ASSINATURAS

PROPRIETÁRIO

RESPONSÁVEL TÉCNICO

DADOS

CLIENTE:	PREFEITURA MUNICIPAL DE APUIARÉS - CE	
OBJETO:	ESTRADAS VICINAIS	ART/RRT: XXXX
ENDEREÇO:	APUIARÉS - CE	DISCIPLINA: TOPOGRAFIA
FASE:	PROJETO BÁSICO	
TÍTULO:	PROJETO TOPOGRÁFICO PLANTA E PERFIL	ESCALA: 1/1000

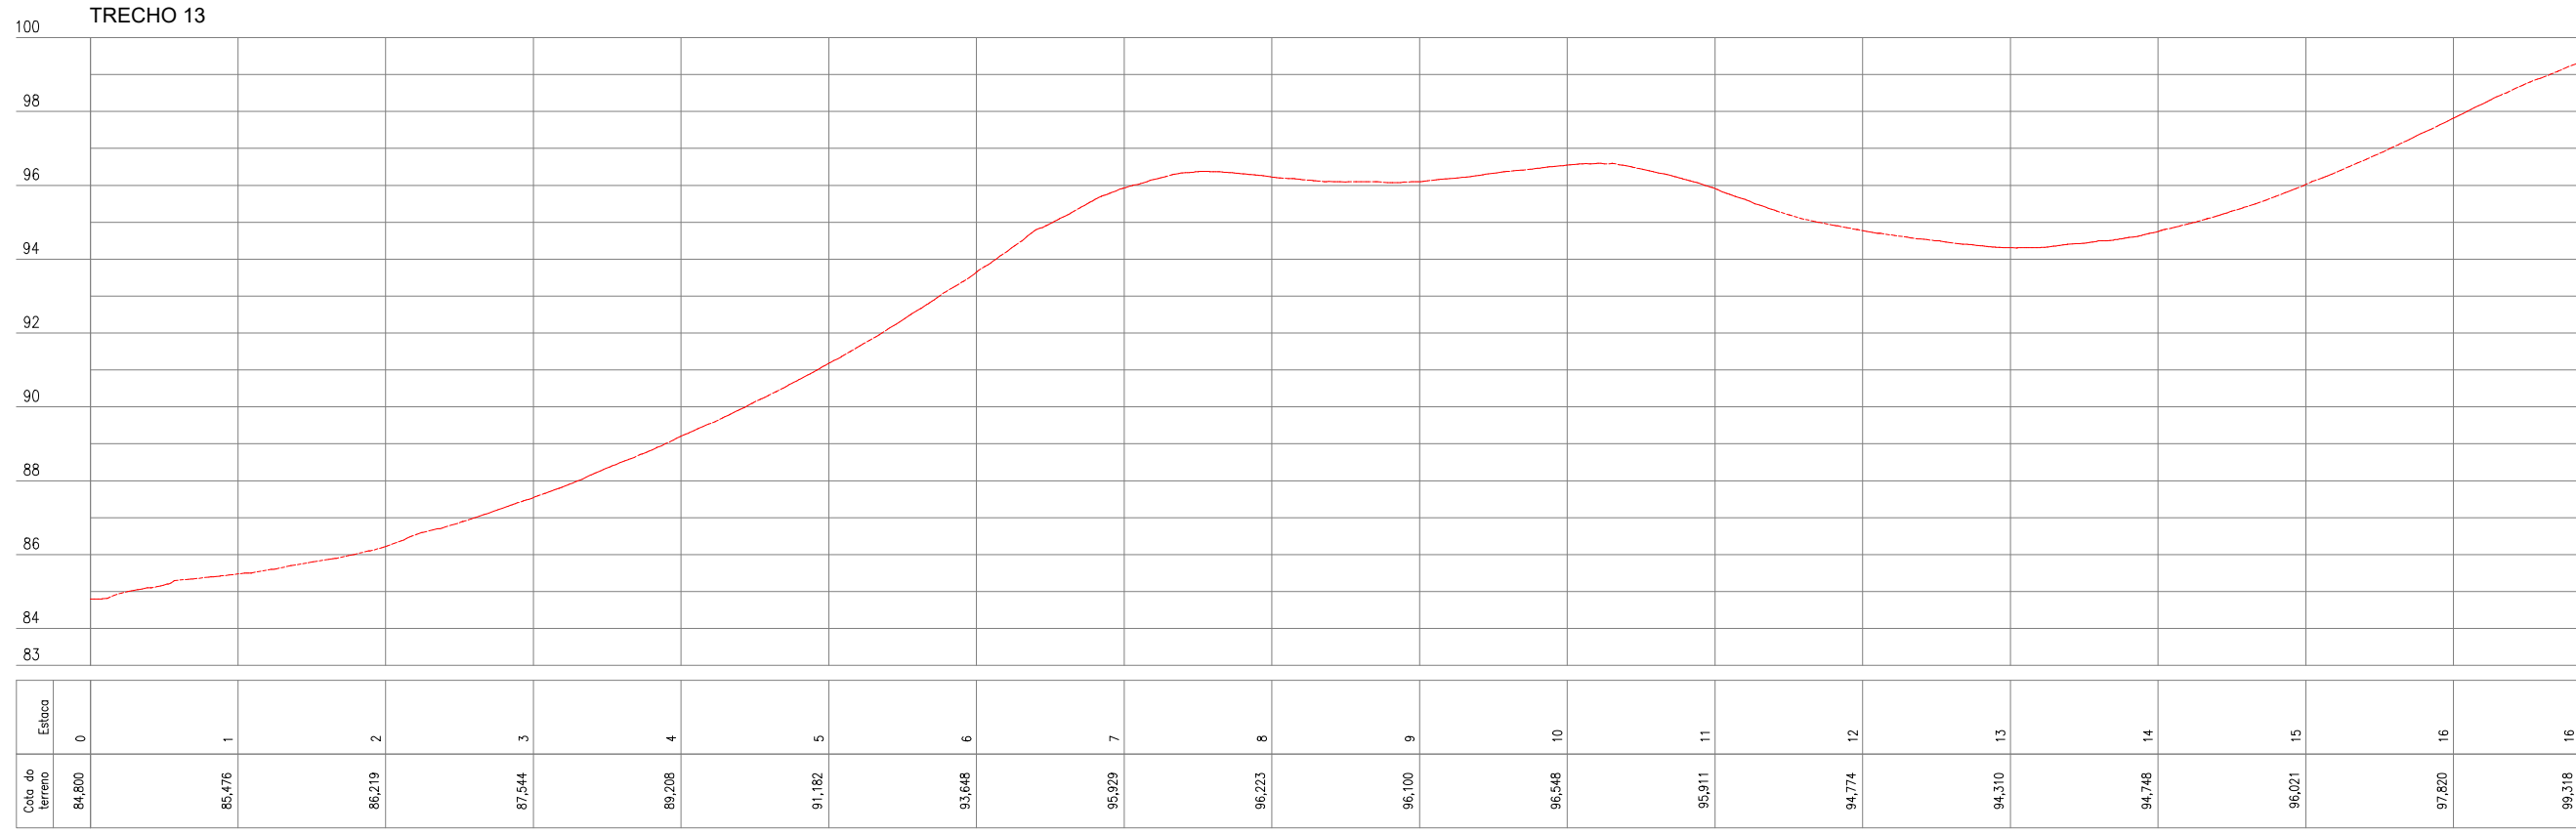

QUADRO TÉCNICO

COORDENADOR: CLAUDIO BARROS	CAU/CREA: 32193-CE
PRODUCT OWNER: ARTUR LIMA	CAU/CREA: 352222-CE
TECH LEADER: ARTUR LIMA	CAU/CREA: 352222-CE
RESP. TÉCNICO: CLÁUDIO BARROS	CAU/CREA: 32193-CE
DESENHISTA: CELMO JUNIOR	CAU/CREA: -



JOTA BARROS
PROJETOS E ASSessorIA

Rua João Barbosa, 281, Maranguape, Fortaleza, Ceará
contato@jbarrosprojetos.com.br - (85) 2138.7366
www.jbarrosprojetos.com.br

FOLHA:
01/17

ARQUIVO:

QUADRO DE REVISÃO

REV.	DATA	DESCRIÇÃO	EMISSÃO	VERIFICAÇÃO	APROVAÇÃO
0	SET/2025	EMISSÃO INICIAL	EMANUEL	ARTUR LIMA	CLÁUDIO BARROS


ASSINATURAS

PROPRIETÁRIO

 ARTUR BARBOSA LIMA
 Av. Dr. Antônio Sávio Lima
 Engº Civil - CREA 182222-CE
 RESPONSÁVEL TÉCNICO

DADOS

CLIENTE:	PREFEITURA MUNICIPAL DE APUIARÉS - CE	
OBJETO:	ESTRADAS VICINAIS	ART/RRT: XXXX
ENDEREÇO:	TRECHO 13 - APUIARÉS - CE	DISCIPLINA: P. TOPOGRÁFICO
FASE:	PROJETO BÁSICO	ESCALA: 1/1000
TÍTULO:	PROJETO TOPOGRÁFICO PLANTA E PERFIL	

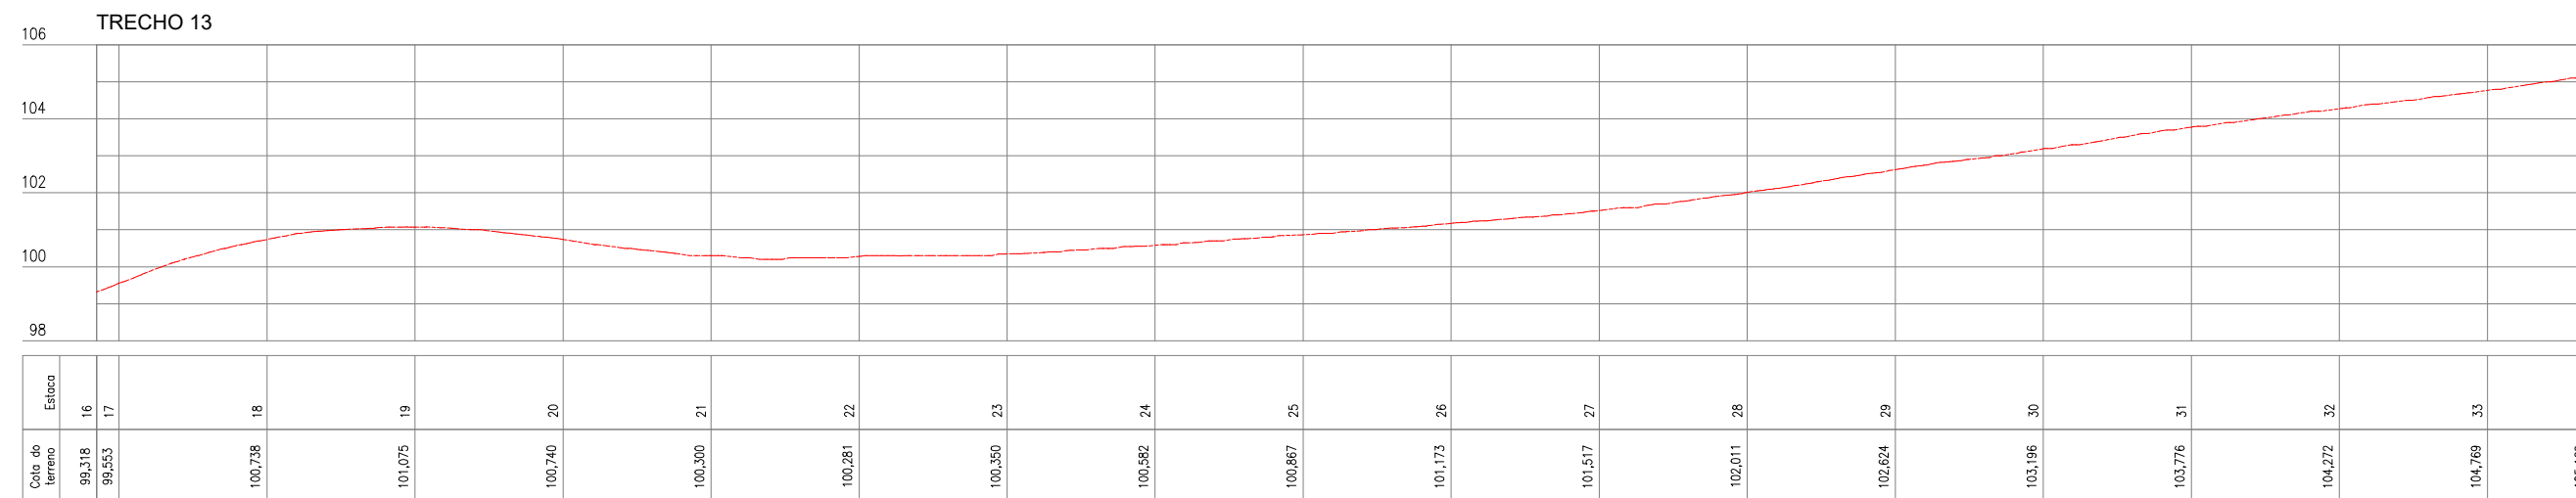

QUADRO TÉCNICO

COORDENADOR: CLAUDIO BARROS	CAU/CREA: 32193-CE
PRODUCT OWNER: ARTUR LIMA	CAU/CREA: 352222-CE
TECH LEADER: ARTUR LIMA	CAU/CREA: 352222-CE
RESP. TÉCNICO: CLÁUDIO BARROS	CAU/CREA: 32193-CE
DESENHISTA: CELMO JUNIOR	CAU/CREA: -



Rua João Barbosa, 281, Maranguape, Fortaleza, Ceará
contato@jbarrosprojetos.com.br - (85) 2138.7366
www.jbarrosprojetos.com.br

FOLHA:
02/17

ARQUIVO:

QUADRO DE REVISÃO

REV.	DATA	DESCRIÇÃO	EMISSÃO	VERIFICAÇÃO	APROVAÇÃO
0	SET/2025	EMISSÃO INICIAL	EMANUEL	ARTUR LIMA	CLÁUDIO BARROS



ASSINATURAS

PROPRIETÁRIO

 ARTUR BARROS LIMA
 Av. Dr. Carlos Sávio Lima
 Engº Civil - CREA 182222-CE
 RESPONSÁVEL TÉCNICO

DADOS

CLIENTE:	PREFEITURA MUNICIPAL DE APUIARÉS - CE	
OBJETO:	ESTRADAS VICINAIS	ART/RRT: XXXX
ENDEREÇO:	TRECHO 13 - APUIARÉS - CE	DISCIPLINA: P. TOPOGRÁFICO
FASE:	PROJETO BÁSICO	ESCALA: 1/1000
TÍTULO:	PROJETO TOPOGRÁFICO PLANTA E PERFIL	

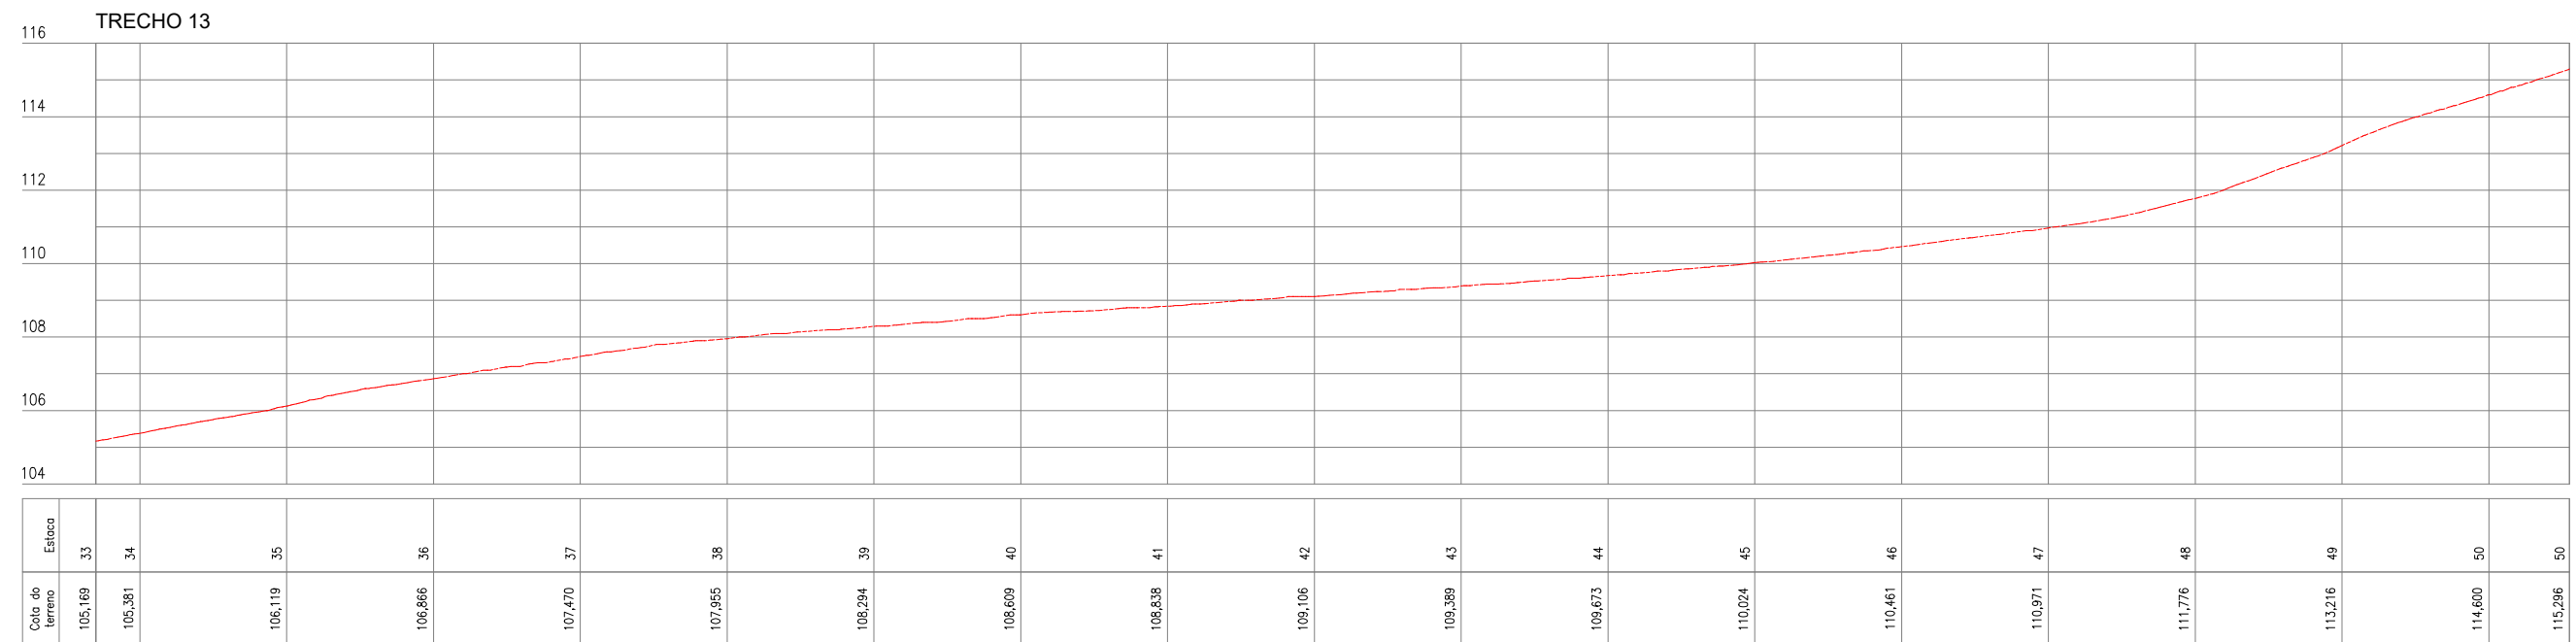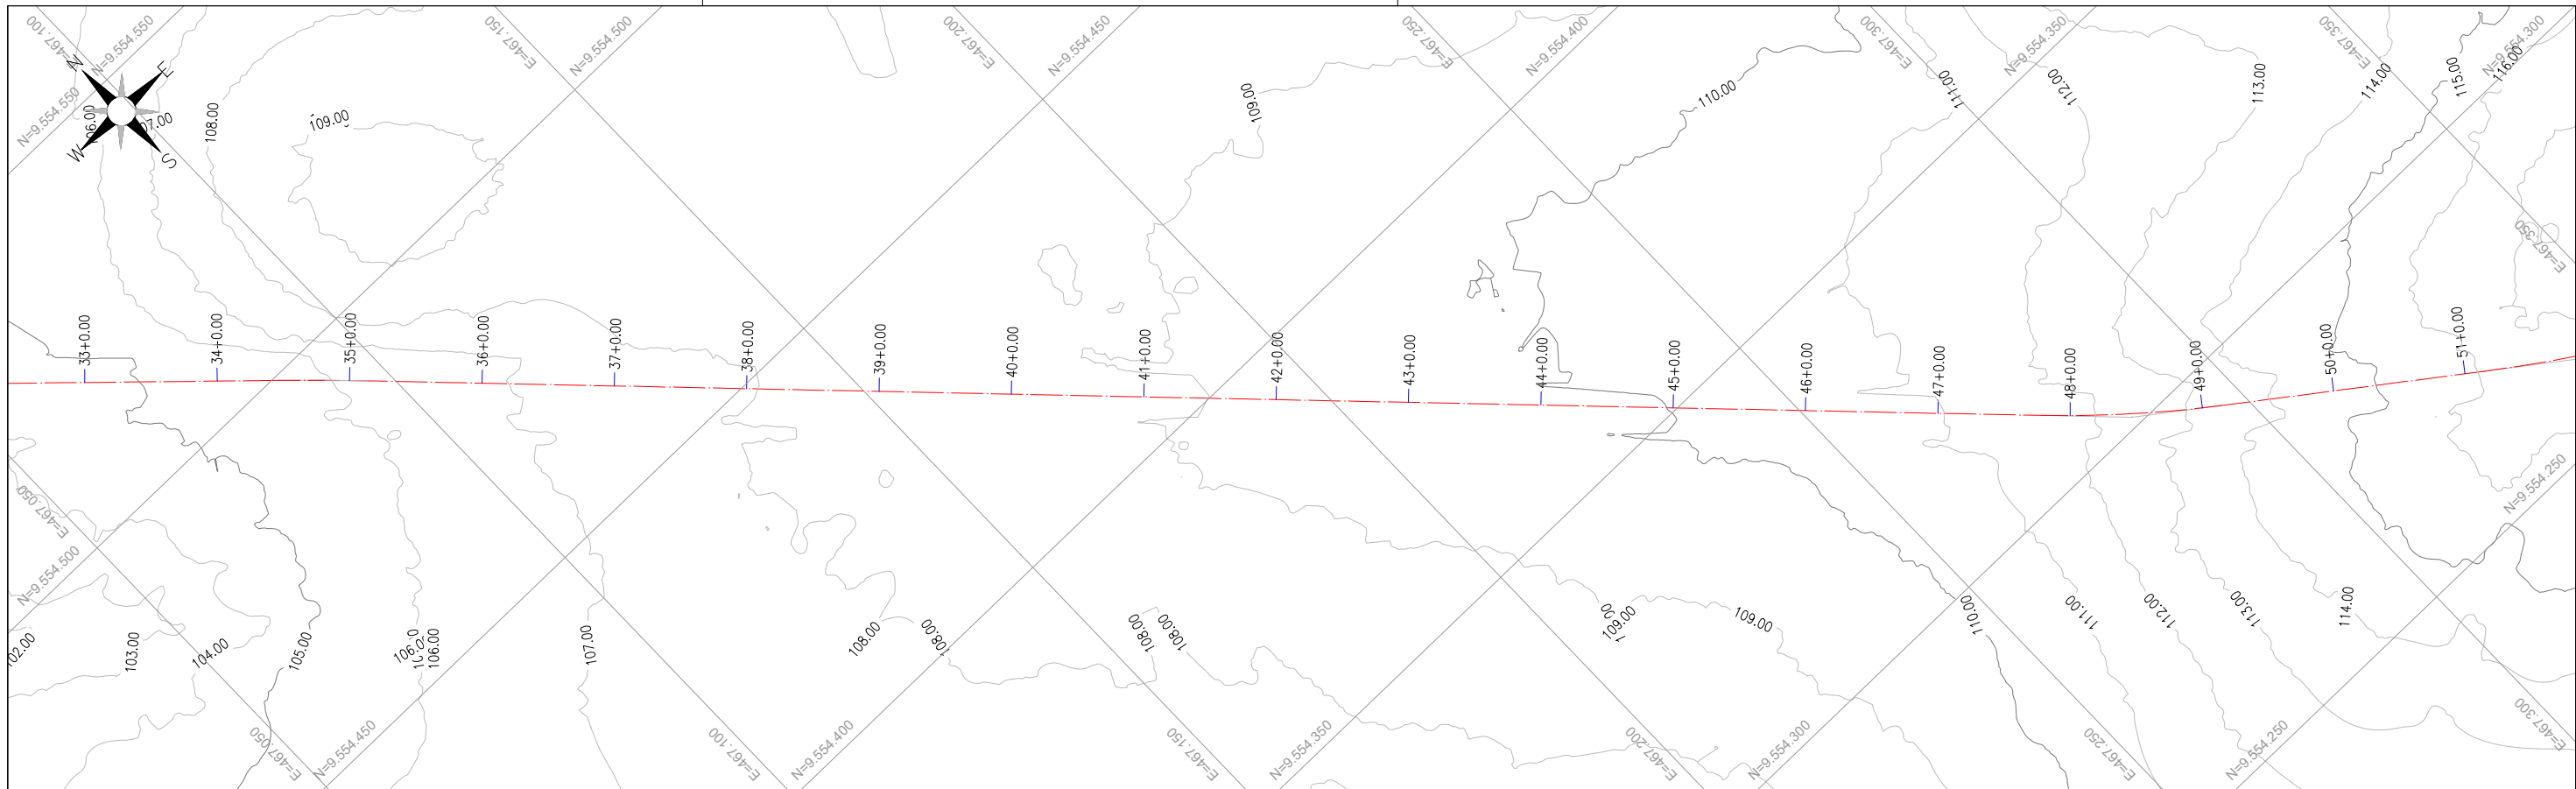

QUADRO TÉCNICO

COORDENADOR: CLAUDIO BARROS	CAU/CREA: 32193-CE
PRODUCT OWNER: ARTUR LIMA	CAU/CREA: 352222-CE
TECH LEADER: ARTUR LIMA	CAU/CREA: 352222-CE
RESP. TÉCNICO: CLÁUDIO BARROS	CAU/CREA: 32193-CE
DESENHISTA: CELMO JUNIOR	CAU/CREA: -



JOTA BARROS
PROJETOS E ASSessorIA

Rua João Barbosa, 281, Maranguape, Fortaleza, Ceará
contato@jbarrosprojetos.com.br - (85) 2138.7366
www.jbarrosprojetos.com.br

FOLHA:
03/17

ARQUIVO:

QUADRO DE REVISÃO

REV.	DATA	DESCRIÇÃO	EMISSÃO	VERIFICAÇÃO	APROVAÇÃO
0	SET/2025	EMISSÃO INICIAL	EMANUEL	ARTUR LIMA	CLÁUDIO BARROS

ASSINATURAS

PROPRIETÁRIO
Artur L. Barros
JOTA BARROS PROJETOS
Av. Dr. Carlos Sáez Lima
Engº Civil - CREA 185222-CE


RESPONSÁVEL TÉCNICO

DADOS

CLIENTE:	PREFEITURA MUNICIPAL DE APUIARÉS - CE	
OBJETO:	ESTRADAS VICINAIS	ART/RRT: XXXX
ENDEREÇO:	TRECHO 13 - APUIARÉS - CE	DISCIPLINA: P. TOPOGRÁFICO
FASE:	PROJETO BÁSICO	ESCALA: 1/1000
TÍTULO:	PROJETO TOPOGRÁFICO PLANTA E PERFIL	



TRECHO 13

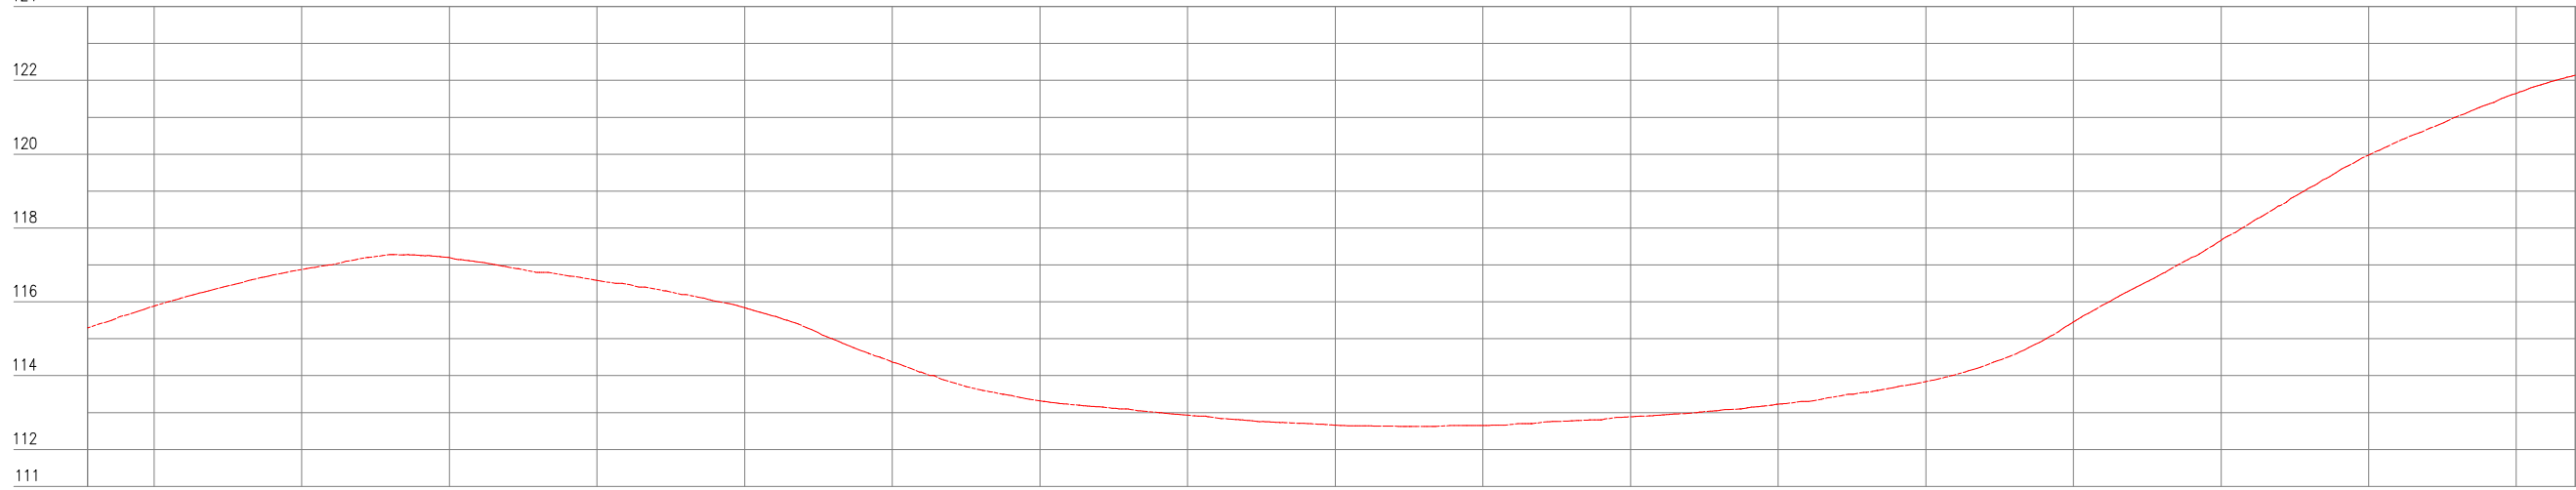

Estaca	50	51	52	53	54	55	56	57	58	59	60	61	62	63	64	65	66	67	
Cota do terreno	115,296	115,886	116,877	117,195	116,582	115,839	114,370	113,318	112,929	112,659	112,652	112,886	113,229	113,840	115,455	117,665	119,977	121,650	122,141

QUADRO TÉCNICO

COORDENADOR: CLAUDIO BARROS	CAU/CREA: 32193-CE
PRODUCT OWNER: ARTUR LIMA	CAU/CREA: 352222-CE
TECH LEADER: ARTUR LIMA	CAU/CREA: 352222-CE
RESP. TÉCNICO: CLÁUDIO BARROS	CAU/CREA: 32193-CE
DESENHISTA: CELMO JUNIOR	CAU/CREA: -



JOTA BARROS
PROJETOS E ASSessorIA

Rua João Barbosa, 281, Maranguape, Fortaleza, Ceará
contato@jbarrosprojetos.com.br - (85) 2138.7366
www.jbarrosprojetos.com.br

FOLHA:
04/17

ARQUIVO:

QUADRO DE REVISÃO

REV.	DATA	DESCRIÇÃO	EMISSÃO	VERIFICAÇÃO	APROVAÇÃO
0	SET/2025	EMISSÃO INICIAL	EMANUEL	ARTUR LIMA	CLÁUDIO BARROS

ASSINATURAS

PROPRIETÁRIO
Artur Barbosa Lima
JOTA BARROS PROJETOS
Av. Celso de Mello, 1000
Engº Civil - CREA 185222-01


RESPONSÁVEL TÉCNICO

DADOS

CLIENTE:	PREFEITURA MUNICIPAL DE APUIARÉS - CE	
OBJETO:	ESTRADAS VICINAIS	ART/RRT: XXXX
ENDEREÇO:	TRECHO 13 - APUIARÉS - CE	DISCIPLINA: P. TOPOGRÁFICO
FASE:	PROJETO BÁSICO	ESCALA: 1/1000
TÍTULO:	PROJETO TOPOGRÁFICO PLANTA E PERFIL	



TRECHO 13

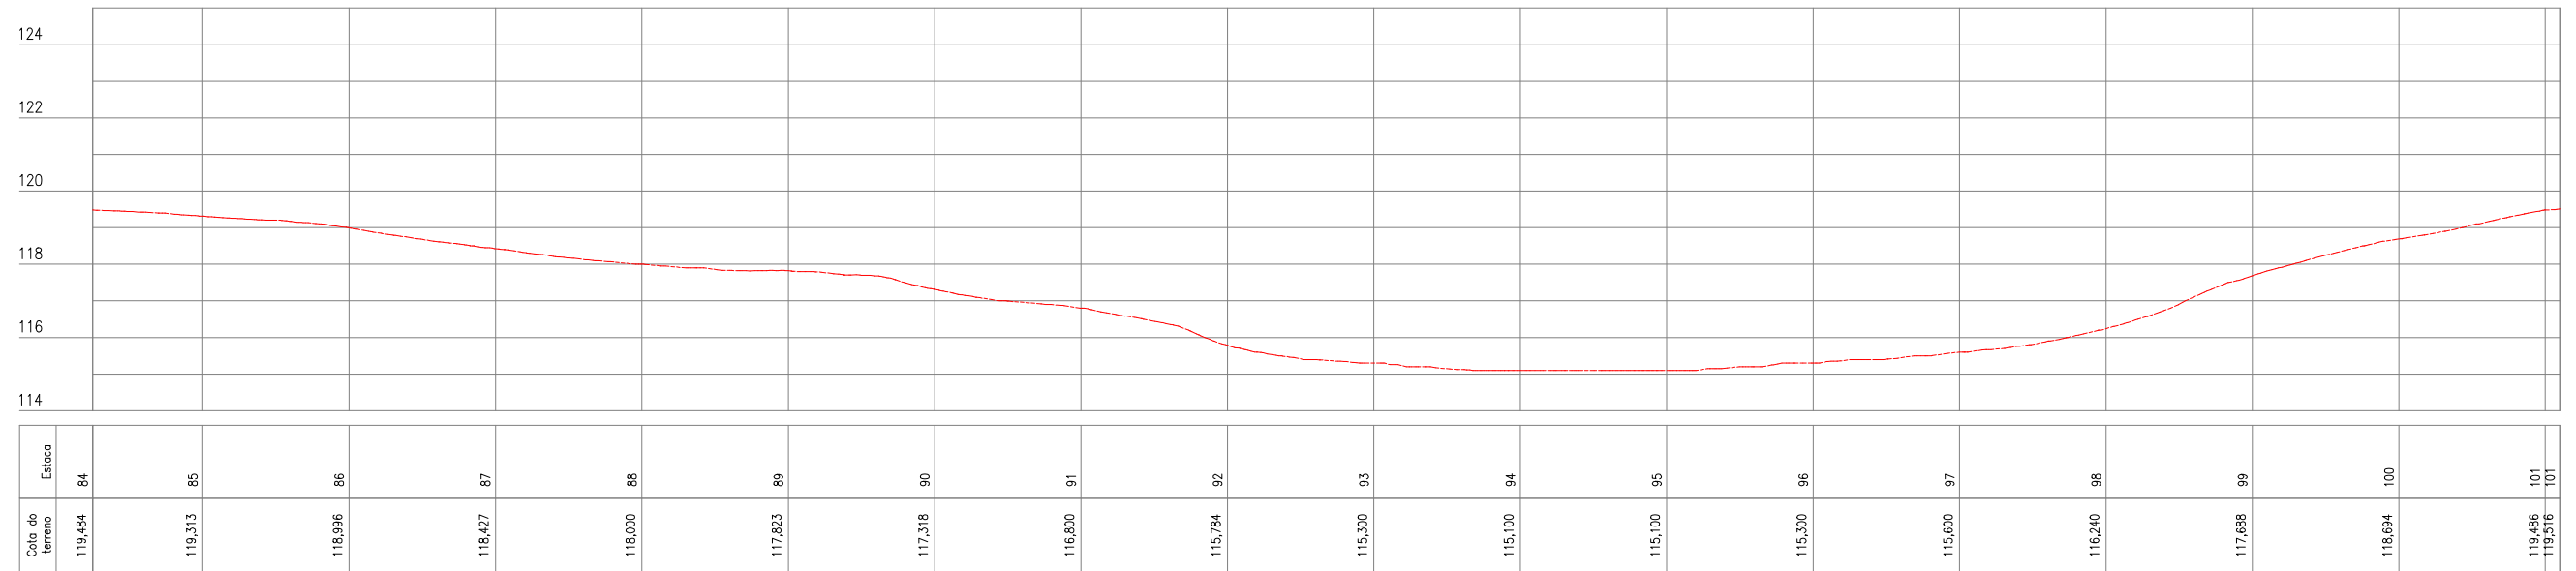

QUADRO TÉCNICO

COORDENADOR: CLAUDIO BARROS	CAU/CREA: 32193-CE
PRODUCT OWNER: ARTUR LIMA	CAU/CREA: 352222-CE
TECH LEADER: ARTUR LIMA	CAU/CREA: 352222-CE
RESP. TÉCNICO: CLÁUDIO BARROS	CAU/CREA: 32193-CE
DESENHISTA: CELMO JUNIOR	CAU/CREA: -



JOTA BARROS
PROJETOS E ASSESSORIA

Rua João Barbosa, 281, Maranguape, Fortaleza, Ceará
contato@jbarrosprojetos.com.br - (85) 2138.7366
www.jbarrosprojetos.com.br

FOLHA:
06/17

ARQUIVO:

QUADRO DE REVISÃO

REV.	DATA	DESCRIÇÃO	EMISSÃO	VERIFICAÇÃO	APROVAÇÃO
0	SET/2025	EMISSÃO INICIAL	EMANUEL	ARTUR LIMA	CLÁUDIO BARROS


ASSINATURAS

PROPRIETÁRIO
Artur Barros Lima
JOTA BARROS PROJETOS
Av. Dr. Carlos Sávio Lima
Engº Civil - CREA 182222-CE

RESPONSÁVEL TÉCNICO

DADOS

CLIENTE:	PREFEITURA MUNICIPAL DE APUIARÉS - CE	
OBJETO:	ESTRADAS VICINAIS	ART/RRT: XXXX
ENDEREÇO:	TRECHO 13 - APUIARÉS - CE	DISCIPLINA: P. TOPOGRÁFICO
FASE:	PROJETO BÁSICO	ESCALA: 1/1000
TÍTULO:	PROJETO TOPOGRÁFICO PLANTA E PERFIL	

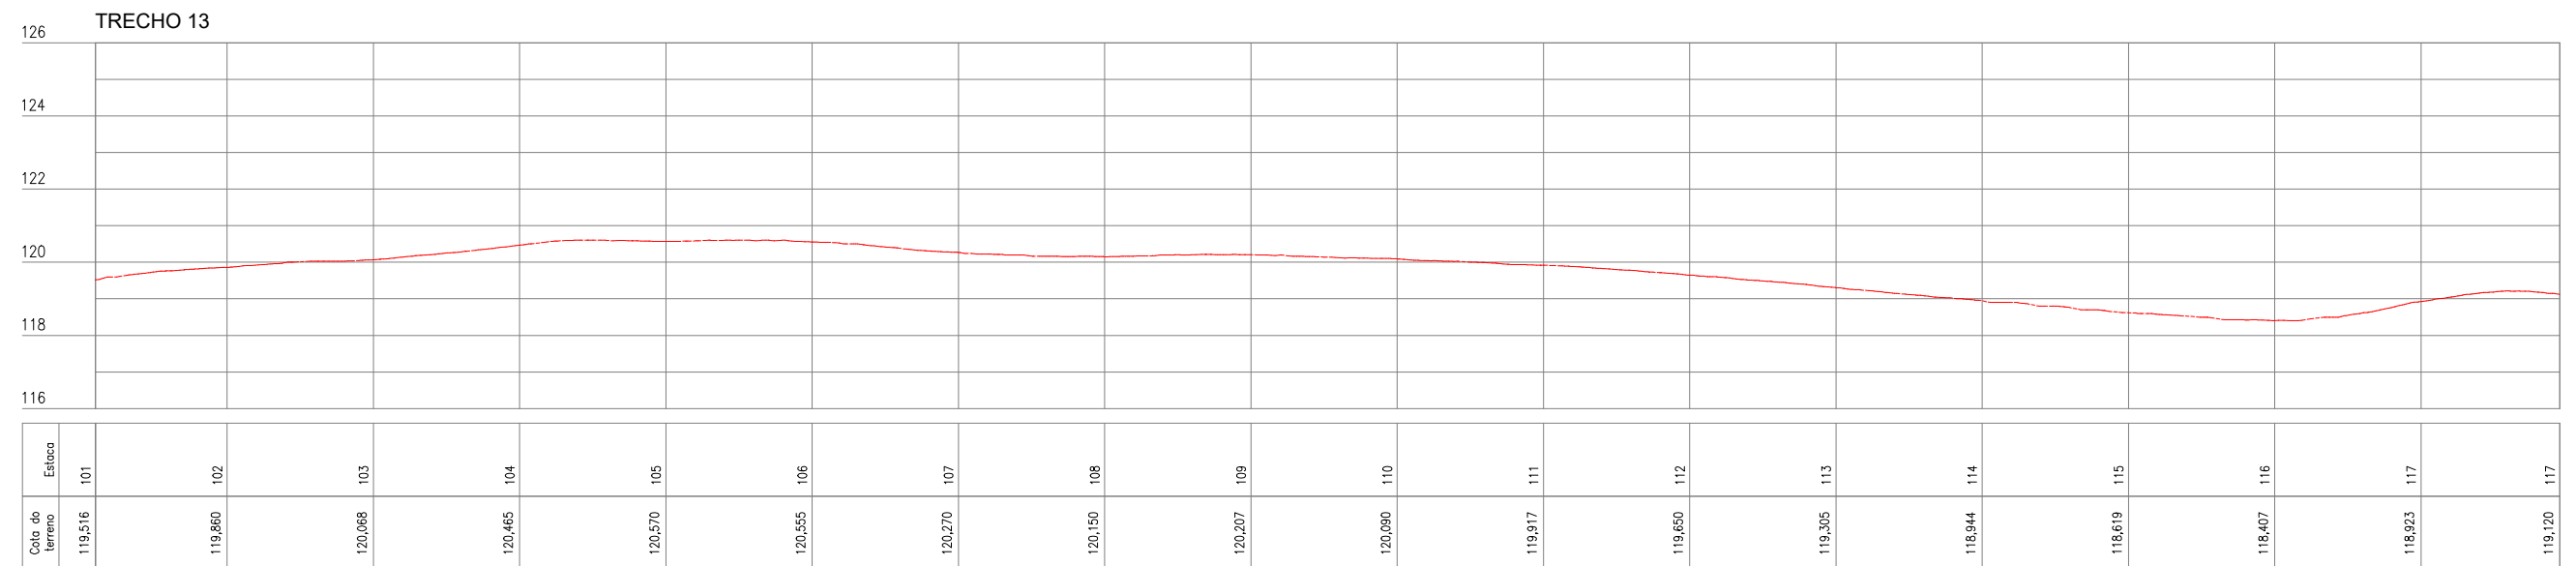

QUADRO TÉCNICO

COORDENADOR: CLAUDIO BARROS	CAU/CREA: 32193-CE
PRODUCT OWNER: ARTUR LIMA	CAU/CREA: 352222-CE
TECH LEADER: ARTUR LIMA	CAU/CREA: 352222-CE
RESP. TÉCNICO: CLÁUDIO BARROS	CAU/CREA: 32193-CE
DESENHISTA: CELMO JUNIOR	CAU/CREA: -



JOTA BARROS
PROJETOS E ASSessorIA

Rua João Barbosa, 281, Maranguape, Fortaleza, Ceará
contato@jbarrosprojetos.com.br - (85) 2138.7366
www.jbarrosprojetos.com.br

FOLHA:
07/17

ARQUIVO:

QUADRO DE REVISÃO

REV.	DATA	DESCRIÇÃO	EMISSÃO	VERIFICAÇÃO	APROVAÇÃO
0	SET/2025	EMISSÃO INICIAL	EMANUEL	ARTUR LIMA	CLÁUDIO BARROS


ASSINATURAS

PROPRIETÁRIO
Artur Barros Lima
JOTA BARROS PROJETOS
Av. Dr. Carlos Sávio Lima
Engº Civil - CREA 185222-CE

RESPONSÁVEL TÉCNICO

DADOS


CLIENTE:	PREFEITURA MUNICIPAL DE APUIARÉS - CE	
OBJETO:	ESTRADAS VICINAIS	ART/RRT: XXXX
ENDEREÇO:	TRECHO 13 - APUIARÉS - CE	DISCIPLINA: P. TOPOGRÁFICO
FASE:	PROJETO BÁSICO	ESCALA: 1/1000
TÍTULO:	PROJETO TOPOGRÁFICO PLANTA E PERFIL	

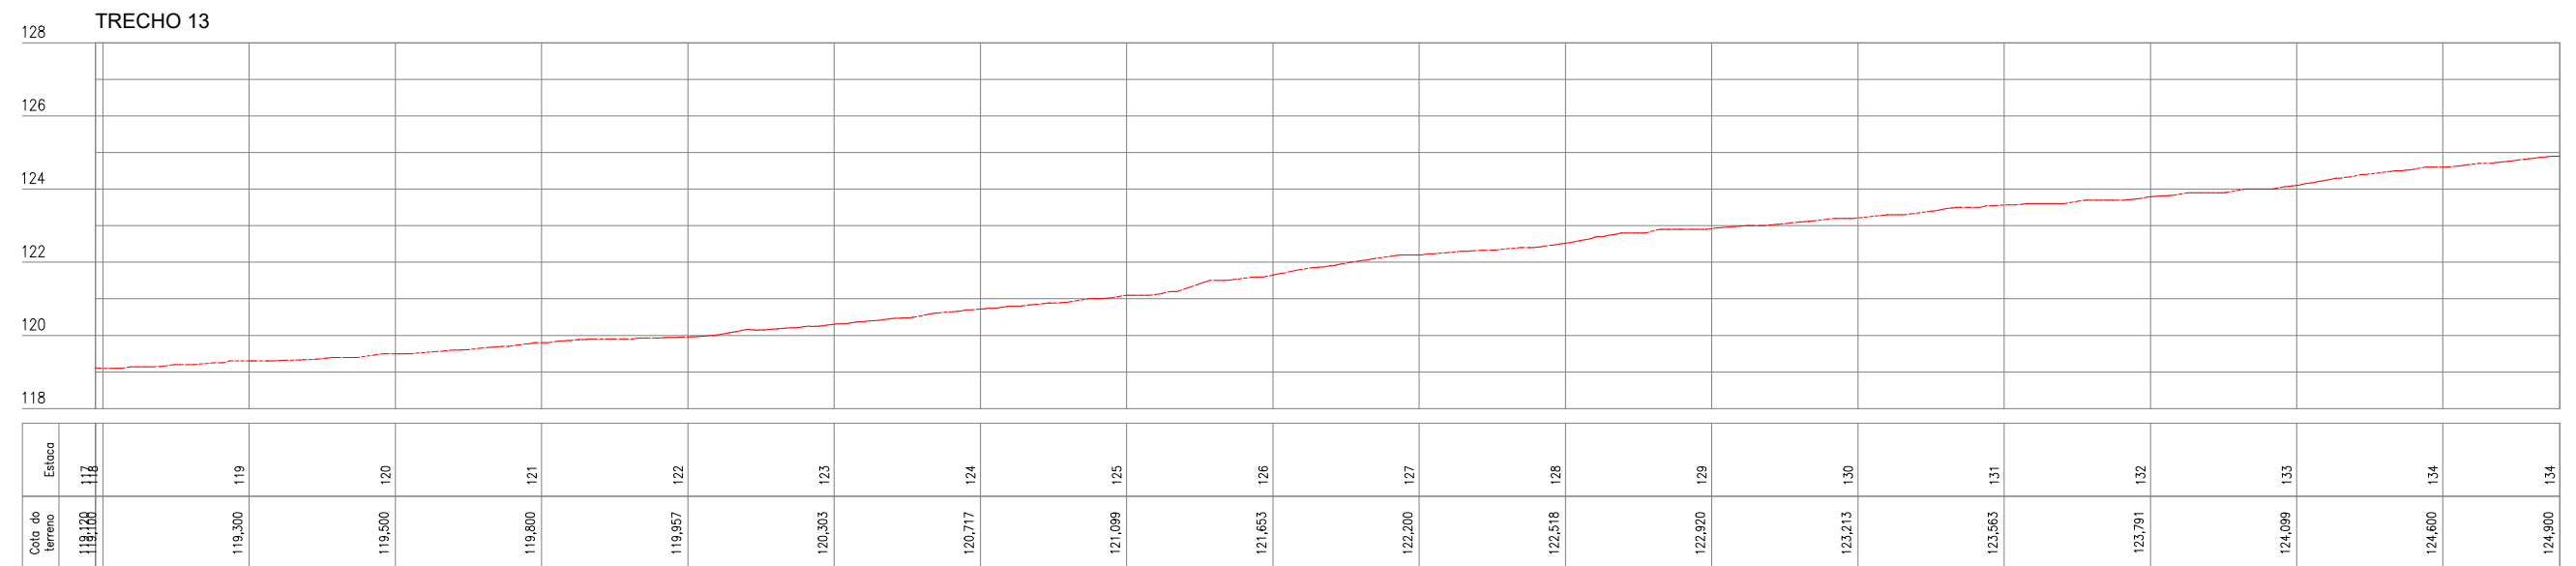

QUADRO TÉCNICO COORDENADOR: CLAUDIO BARROS CAU/CREA: 32193-CE PRODUCT OWNER: ARTUR LIMA CAU/CREA: 352222-CE TECH LEADER: ARTUR LIMA CAU/CREA: 352222-CE RESP. TÉCNICO: CLÁUDIO BARROS CAU/CREA: 32193-CE DESENHISTA: CELMO JUNIOR CAU/CREA: -			JOTA BARROS PROJETOS E ASSessorIA <small>Rua João Barbosa, 281, Maranguape, Fortaleza, Ceará contato@jbarrosprojetos.com.br - (85) 2138.7366 www.jbarrosprojetos.com.br</small>		QUADRO DE REVISÃO			ASSINATURAS			DADOS														
FOLHA: 08/17 ARQUIVO:			<table border="1"> <thead> <tr> <th>REV.</th> <th>DATA</th> <th>DESCRIÇÃO</th> <th>EMISSÃO</th> <th>VERIFICAÇÃO</th> <th>APROVAÇÃO</th> </tr> </thead> <tbody> <tr> <td>0</td> <td>SET/2025</td> <td>EMISSÃO INICIAL</td> <td>EMANUEL</td> <td>ARTUR LIMA</td> <td>CLÁUDIO BARROS</td> </tr> </tbody> </table>			REV.	DATA	DESCRIÇÃO	EMISSÃO	VERIFICAÇÃO	APROVAÇÃO	0	SET/2025	EMISSÃO INICIAL	EMANUEL	ARTUR LIMA	CLÁUDIO BARROS	PROPRIETÁRIO RESPONSÁVEL TÉCNICO			CLIENTE: PREFEITURA MUNICIPAL DE APUIARÉS - CE OBJETO: ESTRADAS VICINAIS ENDEREÇO: TRECHO 13 - APUIARÉS - CE FASE: PROJETO BÁSICO TÍTULO: PROJETO TOPOGRÁFICO PLANTA E PERFIL			ART/RRT: XXXX DISCIPLINA: P. TOPOGRÁFICO ESCALA: 1/1000	
REV.	DATA	DESCRIÇÃO	EMISSÃO	VERIFICAÇÃO	APROVAÇÃO																				
0	SET/2025	EMISSÃO INICIAL	EMANUEL	ARTUR LIMA	CLÁUDIO BARROS																				



TRECHO 13

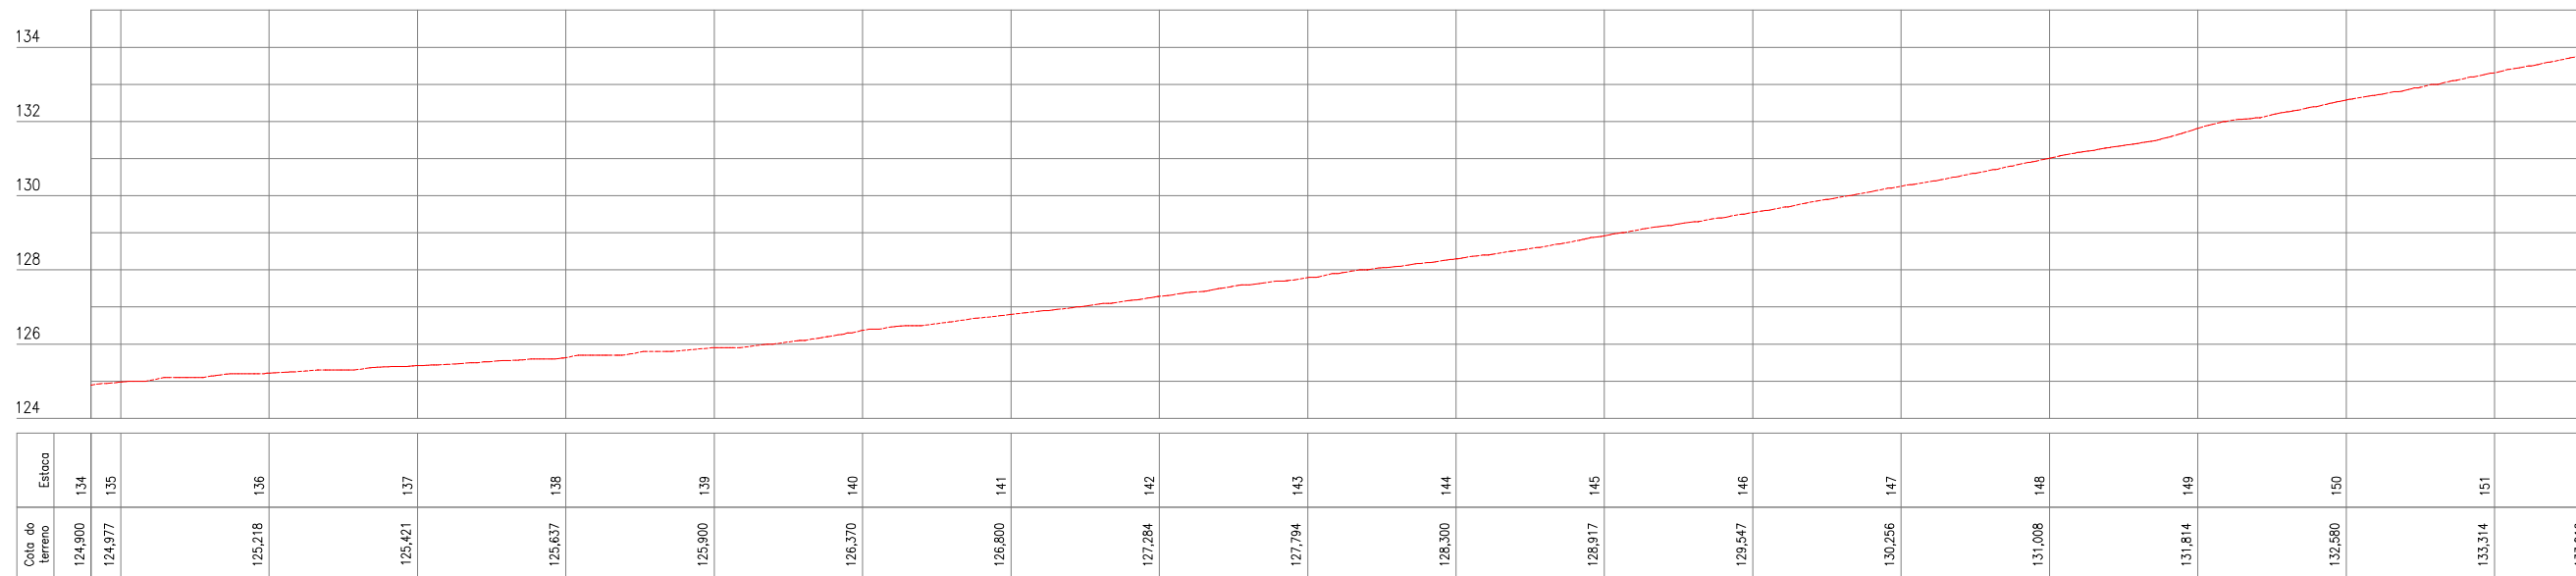

QUADRO TÉCNICO

COORDENADOR: CLAUDIO BARROS	CAU/CREA: 32193-CE
PRODUCT OWNER: ARTUR LIMA	CAU/CREA: 352222-CE
TECH LEADER: ARTUR LIMA	CAU/CREA: 352222-CE
RESP. TÉCNICO: CLÁUDIO BARROS	CAU/CREA: 32193-CE
DESENHISTA: CELMO JUNIOR	CAU/CREA: -



JOTA BARROS
PROJETOS E ASSESSORIA

Rua João Barbosa, 281, Maranguape, Fortaleza, Ceará
contato@jbarrosprojetos.com.br - (85) 2138.7366
www.jbarrosprojetos.com.br

FOLHA:
09/17

ARQUIVO:

QUADRO DE REVISÃO

REV.	DATA	DESCRIÇÃO	EMISSÃO	VERIFICAÇÃO	APROVAÇÃO
0	SET/2025	EMISSÃO INICIAL	EMANUEL	ARTUR LIMA	CLÁUDIO BARROS


ASSINATURAS

PROPRIETÁRIO
Artur Barros Lima
JOTA BARROS PROJETOS
Av. Dr. Carlos Sávio Lima
Engº Civil - CREA 182222-CE

RESPONSÁVEL TÉCNICO

DADOS

CLIENTE:	PREFEITURA MUNICIPAL DE APUIARÉS - CE	ART/RRT:	XXXX
OBJETO:	ESTRADAS VICINAIS	DISCIPLINA:	P. TOPOGRÁFICO
ENDEREÇO:	TRECHO 13 - APUIARÉS - CE	ESCALA:	1/1000
FASE:	PROJETO BÁSICO		
TÍTULO:	PROJETO TOPOGRÁFICO PLANTA E PERFIL		

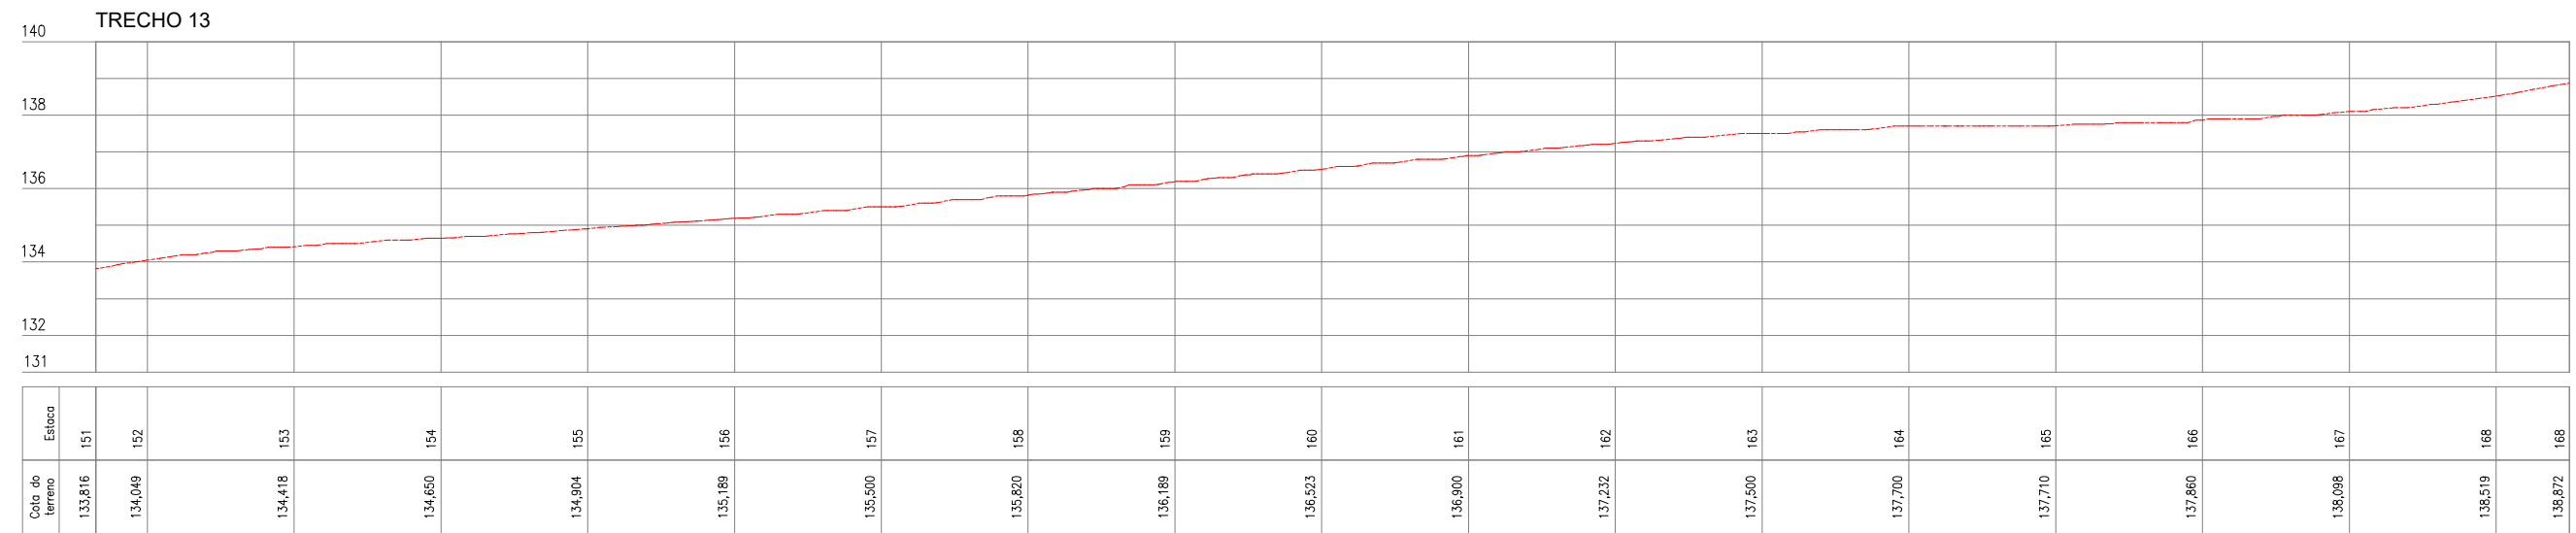

QUADRO TÉCNICO

COORDENADOR: CLAUDIO BARROS	CAU/CREA: 32193-CE
PRODUCT OWNER: ARTUR LIMA	CAU/CREA: 352222-CE
TECH LEADER: ARTUR LIMA	CAU/CREA: 352222-CE
RESP. TÉCNICO: CLÁUDIO BARROS	CAU/CREA: 32193-CE
DESENHISTA: CELMO JUNIOR	CAU/CREA: -



JOTA BARROS
PROJETOS E ASSessorIA

Rua João Barbosa, 281, Maranguape, Fortaleza, Ceará
contato@jbarrosprojetos.com.br - (85) 2138.7366
www.jbarrosprojetos.com.br

FOLHA:
10/17

ARQUIVO:

QUADRO DE REVISÃO

REV.	DATA	DESCRIÇÃO	EMISSÃO	VERIFICAÇÃO	APROVAÇÃO
0	SET/2025	EMISSÃO INICIAL	EMANUEL	ARTUR LIMA	CLÁUDIO BARROS

ASSINATURAS

PROPRIETÁRIO
Artur Barros
JOTA BARROS PROJETOS
Av. Dr. Antônio Sáez Lima
Engº Civil - CREA 185222-CE


RESPONSÁVEL TÉCNICO

DADOS

CLIENTE:	PREFEITURA MUNICIPAL DE APUIARÉS - CE		
OBJETO:	ESTRADAS VICINAIS	ART/RRT:	XXXX
ENDEREÇO:	TRECHO 13 - APUIARÉS - CE	DISCIPLINA:	P. TOPOGRÁFICO
FASE:	PROJETO BÁSICO	ESCALA:	1/1000
TÍTULO:	PROJETO TOPOGRÁFICO PLANTA E PERFIL		



TRECHO 13

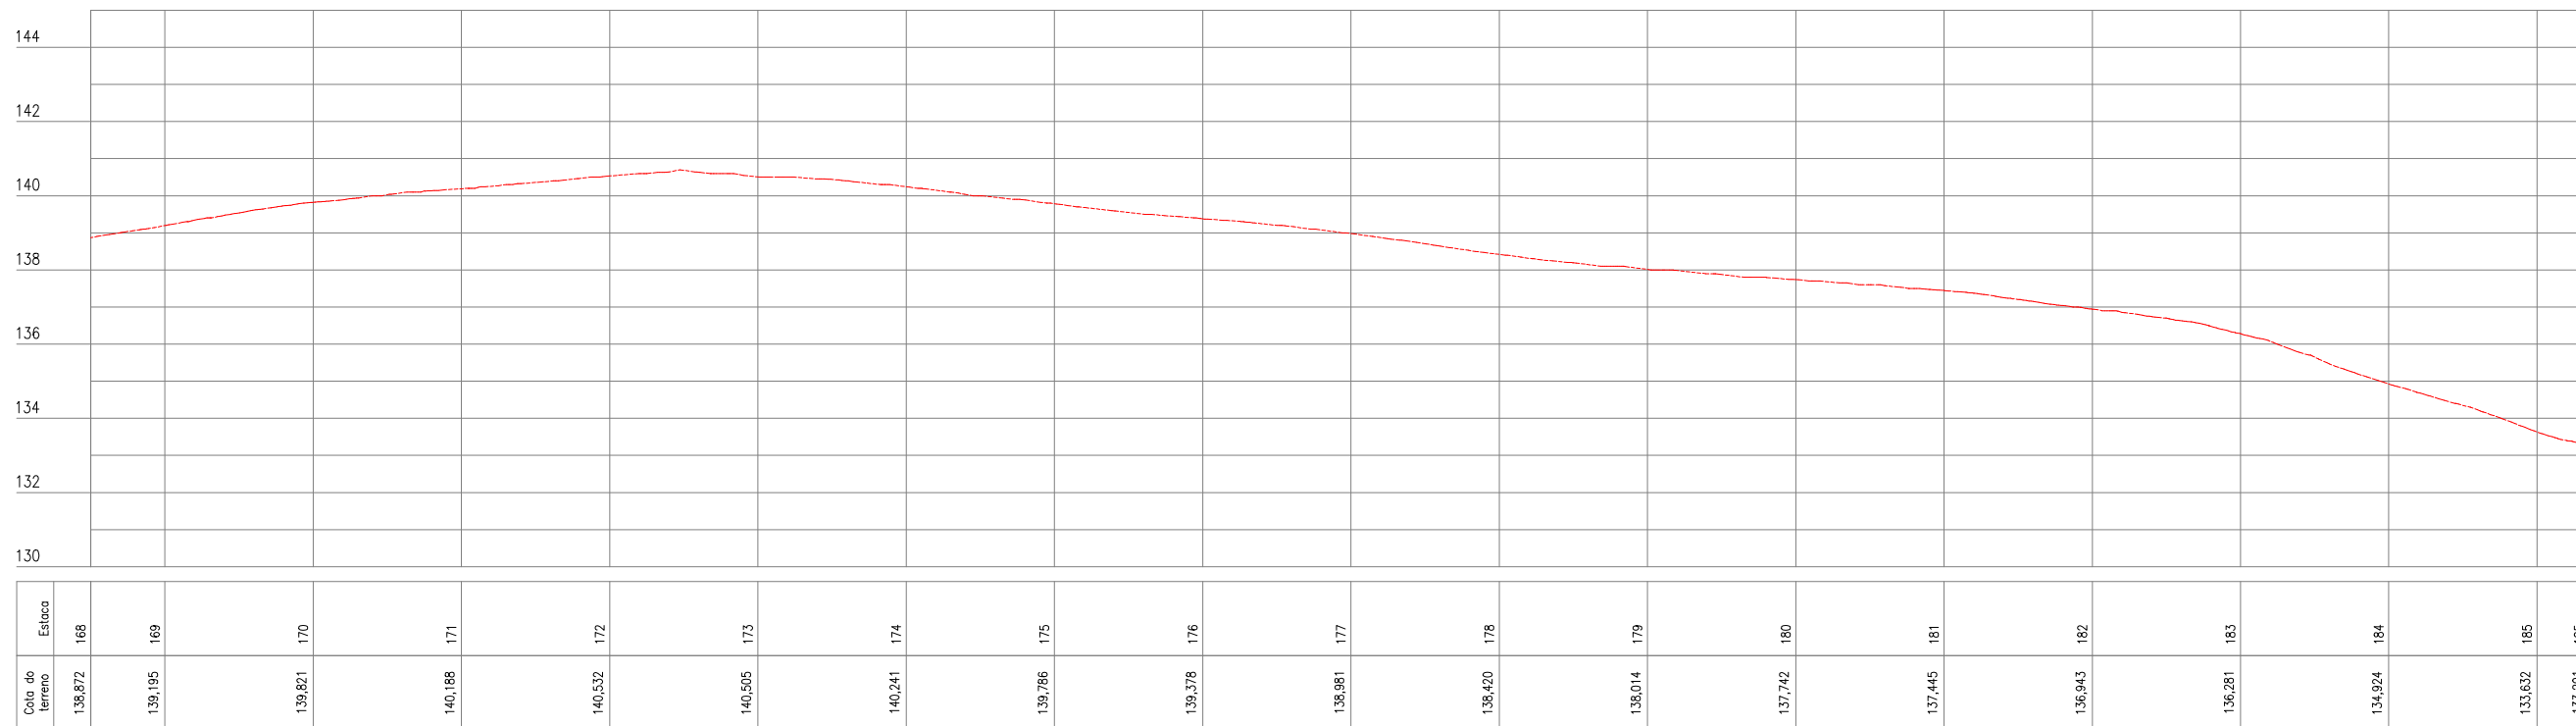

QUADRO TÉCNICO

COORDENADOR: CLAUDIO BARROS	CAU/CREA: 32193-CE
PRODUCT OWNER: ARTUR LIMA	CAU/CREA: 352222-CE
TECH LEADER: ARTUR LIMA	CAU/CREA: 352222-CE
RESP. TÉCNICO: CLÁUDIO BARROS	CAU/CREA: 32193-CE
DESENHISTA: CELMO JUNIOR	CAU/CREA: -



JOTA BARROS
PROJETOS E ASSessorIA

Rua João Barbosa, 281, Maranguape, Fortaleza, Ceará
contato@jbarrosprojetos.com.br - (85) 2138.7366
www.jbarrosprojetos.com.br

FOLHA:
11/17

ARQUIVO:

QUADRO DE REVISÃO

REV.	DATA	DESCRIÇÃO	EMISSÃO	VERIFICAÇÃO	APROVAÇÃO
0	SET/2025	EMISSÃO INICIAL	EMANUEL	ARTUR LIMA	CLÁUDIO BARROS

ASSINATURAS

PROPRIETÁRIO

 JOTA BARROS PROJETOS
 Av. Dr. Antônio Sávio Lima
 Engº Civil - CREA 185222-CE


RESPONSÁVEL TÉCNICO

DADOS

CLIENTE:	PREFEITURA MUNICIPAL DE APUIARÉS - CE	
OBJETO:	ESTRADAS VICINAIS	ART/RRT: XXXX
ENDEREÇO:	TRECHO 13 - APUIARÉS - CE	DISCIPLINA: P. TOPOGRÁFICO
FASE:	PROJETO BÁSICO	ESCALA: 1/1000
TÍTULO:	PROJETO TOPOGRÁFICO PLANTA E PERFIL	



TRECHO 13

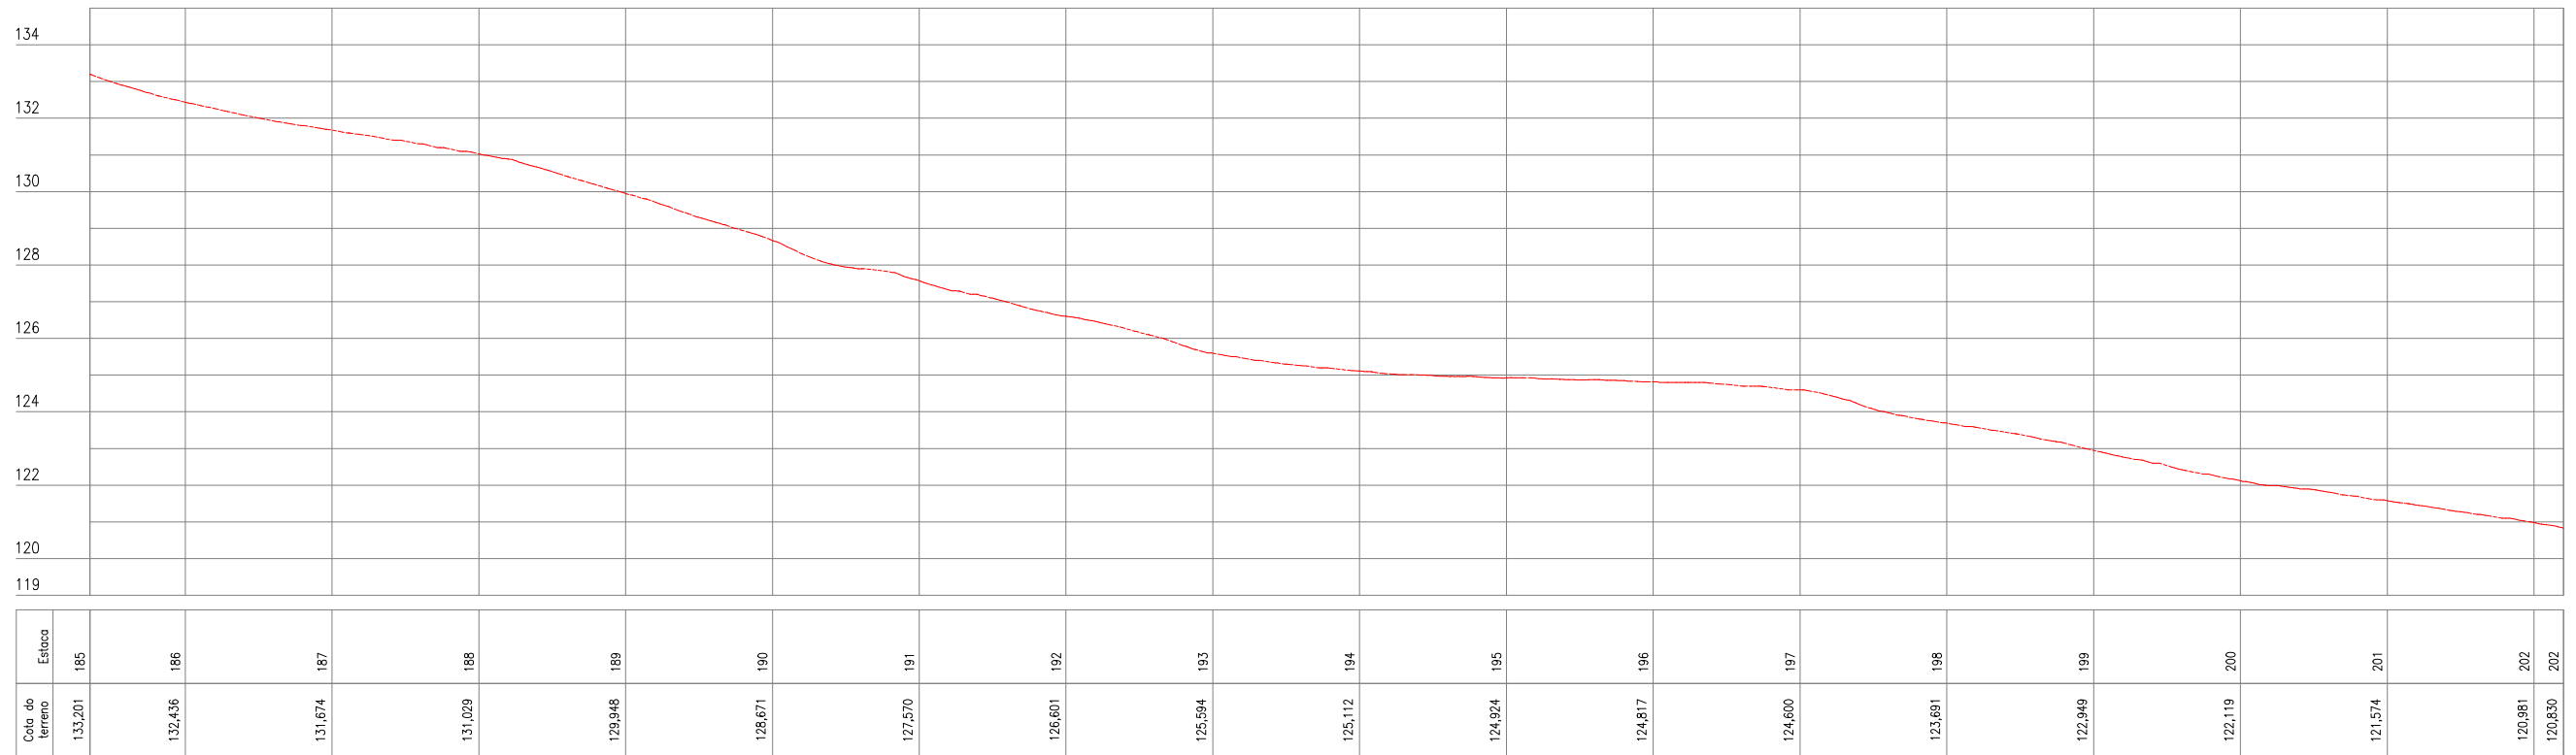

QUADRO TÉCNICO

COORDENADOR: CLAUDIO BARROS	CAU/CREA: 32193-CE
PRODUCT OWNER: ARTUR LIMA	CAU/CREA: 352222-CE
TECH LEADER: ARTUR LIMA	CAU/CREA: 352222-CE
RESP. TÉCNICO: CLÁUDIO BARROS	CAU/CREA: 32193-CE
DESENHISTA: CELMO JUNIOR	CAU/CREA: -



JOTA BARROS
PROJETOS E ASSessorIA

Rua João Barbosa, 281, Maranguape, Fortaleza, Ceará
contato@jbarrosprojetos.com.br - (85) 2138.7366
www.jbarrosprojetos.com.br

FOLHA:
12/17

ARQUIVO:

QUADRO DE REVISÃO

REV.	DATA	DESCRIÇÃO	EMISSION	VERIFICACAO	APROVACAO
0	SET/2025	EMISSION INICIAL	EMANUEL	ARTUR LIMA	CLÁUDIO BARROS

ASSINATURAS


PROPRIETÁRIO
Artur Barros
JOTA BARROS PROJETOS
Av. Dr. Carlos Sávio Lima
Engº Civil - CREA 182222-CE
RESPONSÁVEL TÉCNICO

DADOS

CLIENTE:	PREFEITURA MUNICIPAL DE APUIARÉS - CE	
OBJETO:	ESTRADAS VICINAIS	ART/RRT: XXXX
ENDEREÇO:	TRECHO 13 - APUIARÉS - CE	DISCIPLINA: P. TOPOGRÁFICO
FASE:	PROJETO BÁSICO	ESCALA: 1/1000
TÍTULO:	PROJETO TOPOGRÁFICO PLANTA E PERFIL	



TRECHO 13

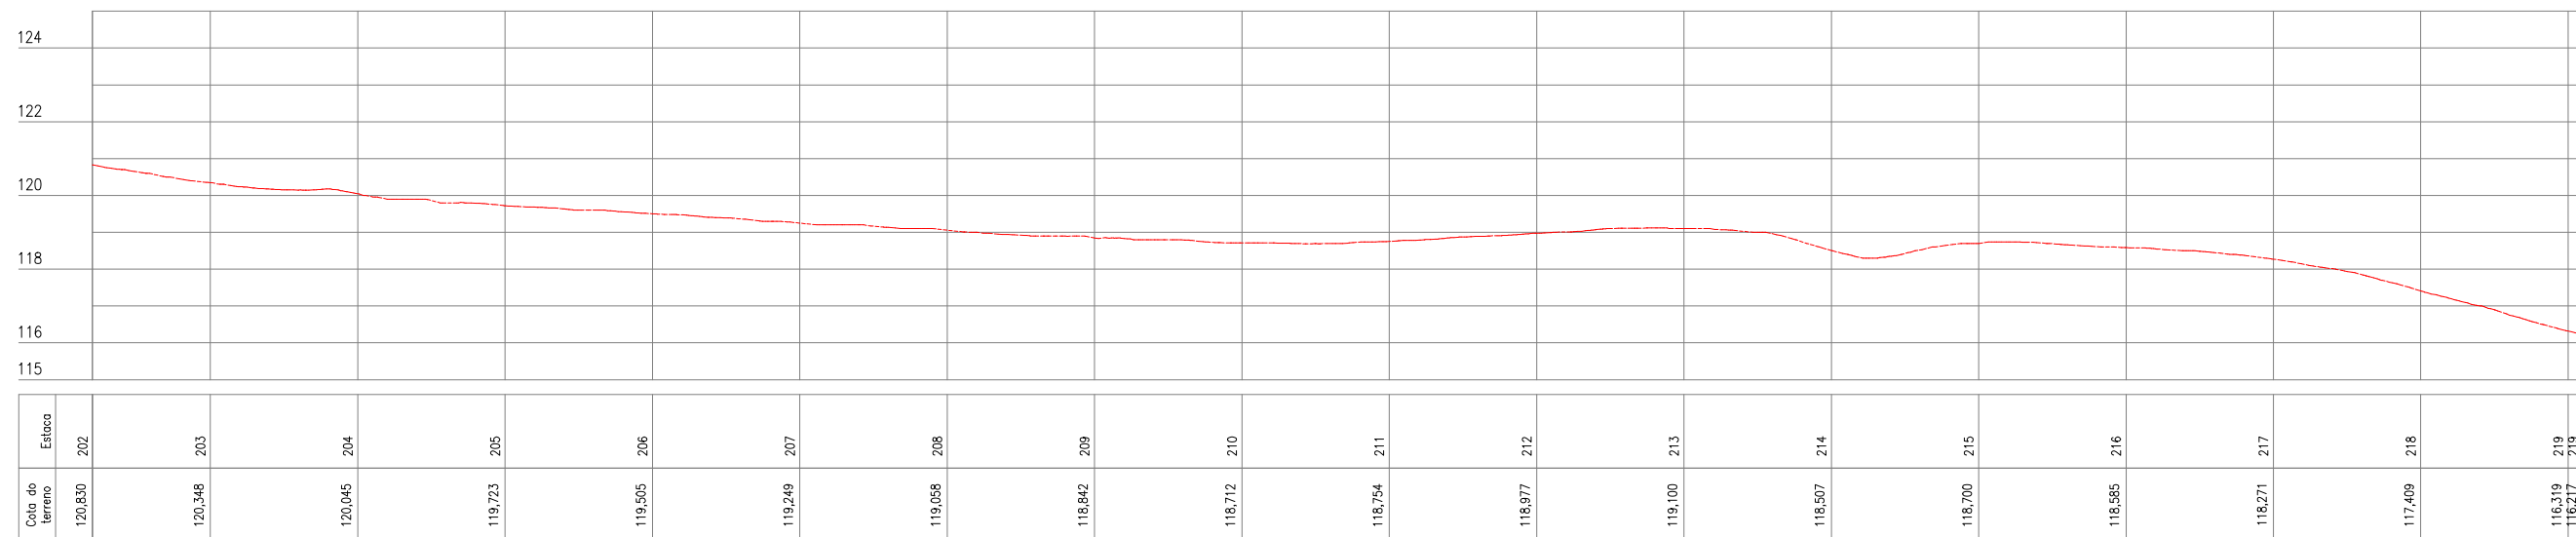

QUADRO TÉCNICO

COORDENADOR: CLAUDIO BARROS	CAU/CREA: 32193-CE
PRODUCT OWNER: ARTUR LIMA	CAU/CREA: 352222-CE
TECH LEADER: ARTUR LIMA	CAU/CREA: 352222-CE
RESP. TÉCNICO: CLÁUDIO BARROS	CAU/CREA: 32193-CE
DESENHISTA: CELMO JUNIOR	CAU/CREA: -



Rua João Barbosa, 281, Maranguape, Fortaleza, Ceará
contato@jbarrosprojetos.com.br - (85) 2138.7366
www.jbarrosprojetos.com.br

FOLHA:
13/17

ARQUIVO:

QUADRO DE REVISÃO

REV.	DATA	DESCRIÇÃO	EMISSÃO	VERIFICAÇÃO	APROVAÇÃO
0	SET/2025	EMISSÃO INICIAL	EMANUEL	ARTUR LIMA	CLÁUDIO BARROS



ASSINATURAS

PROPRIETÁRIO
Artur Barros Lima
JOTA BARROS PROJETOS
Av. Dr. Carlos Sávio Lima
Engº Civil - CREA 185222-CE


RESPONSÁVEL TÉCNICO


DADOS


CLIENTE:	PREFEITURA MUNICIPAL DE APUIARÉS - CE	
OBJETO:	ESTRADAS VICINAIS	ART/RRT: XXXX
ENDEREÇO:	TRECHO 13 - APUIARÉS - CE	DISCIPLINA: P. TOPOGRÁFICO
FASE:	PROJETO BÁSICO	ESCALA: 1/1000
TÍTULO:	PROJETO TOPOGRÁFICO PLANTA E PERFIL	

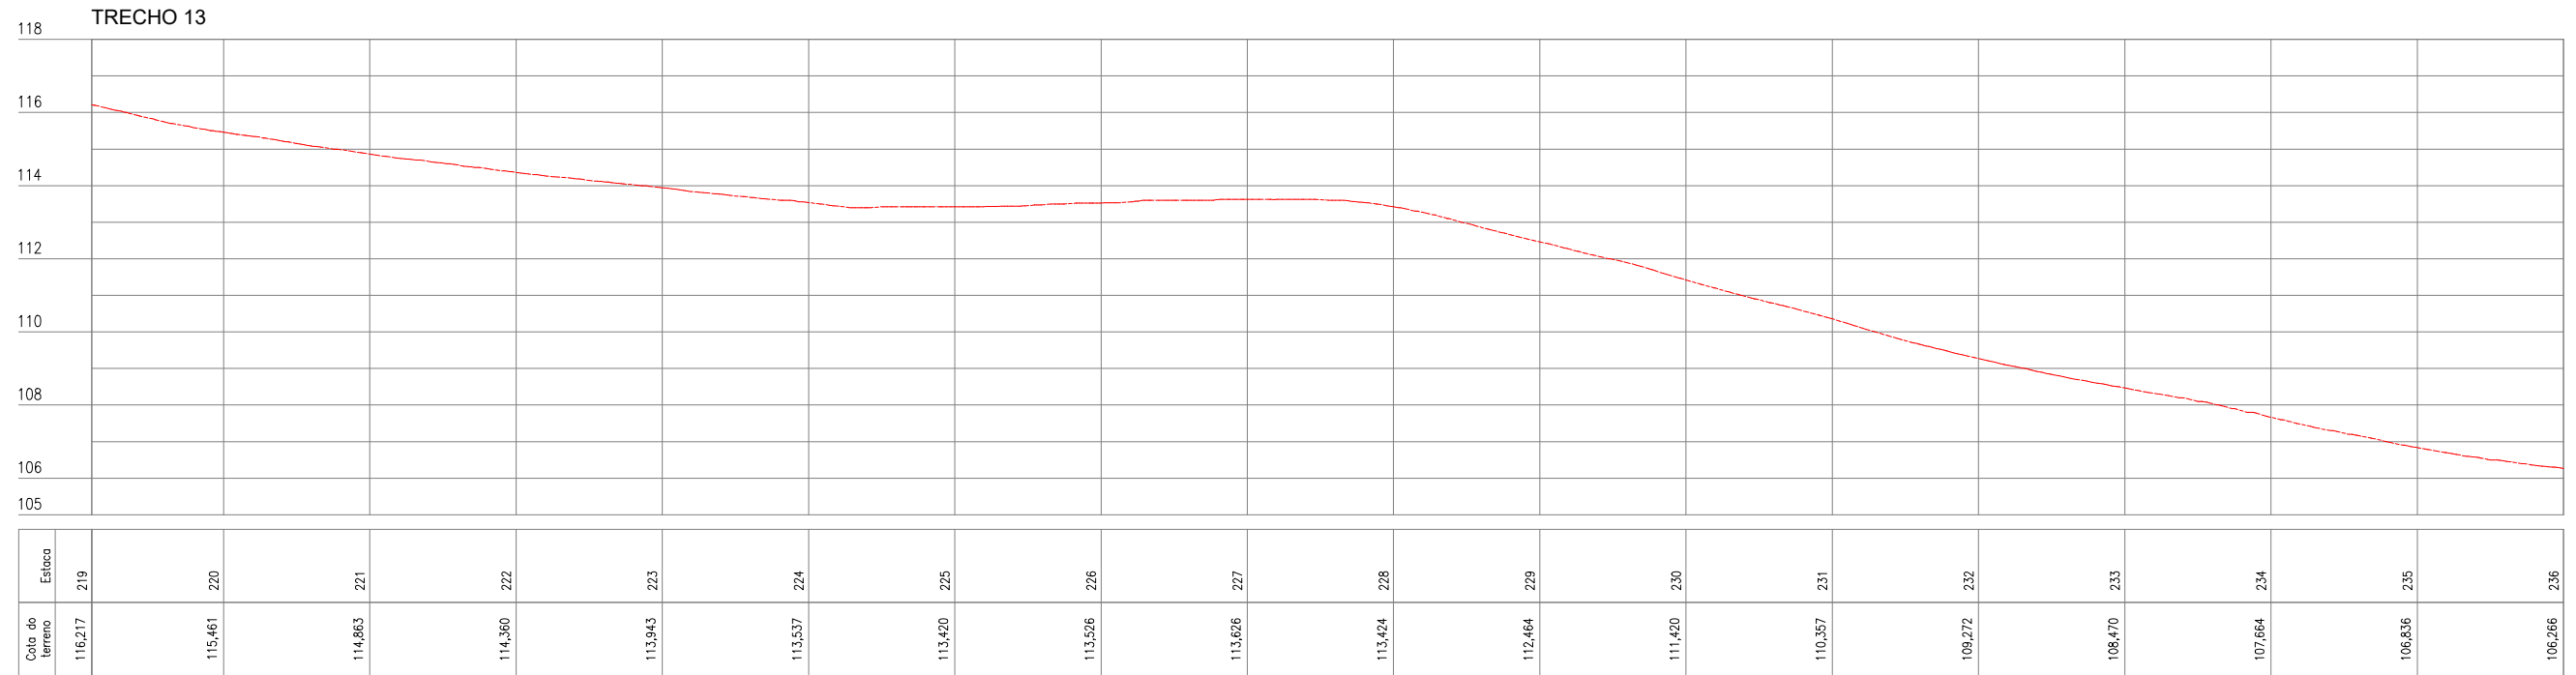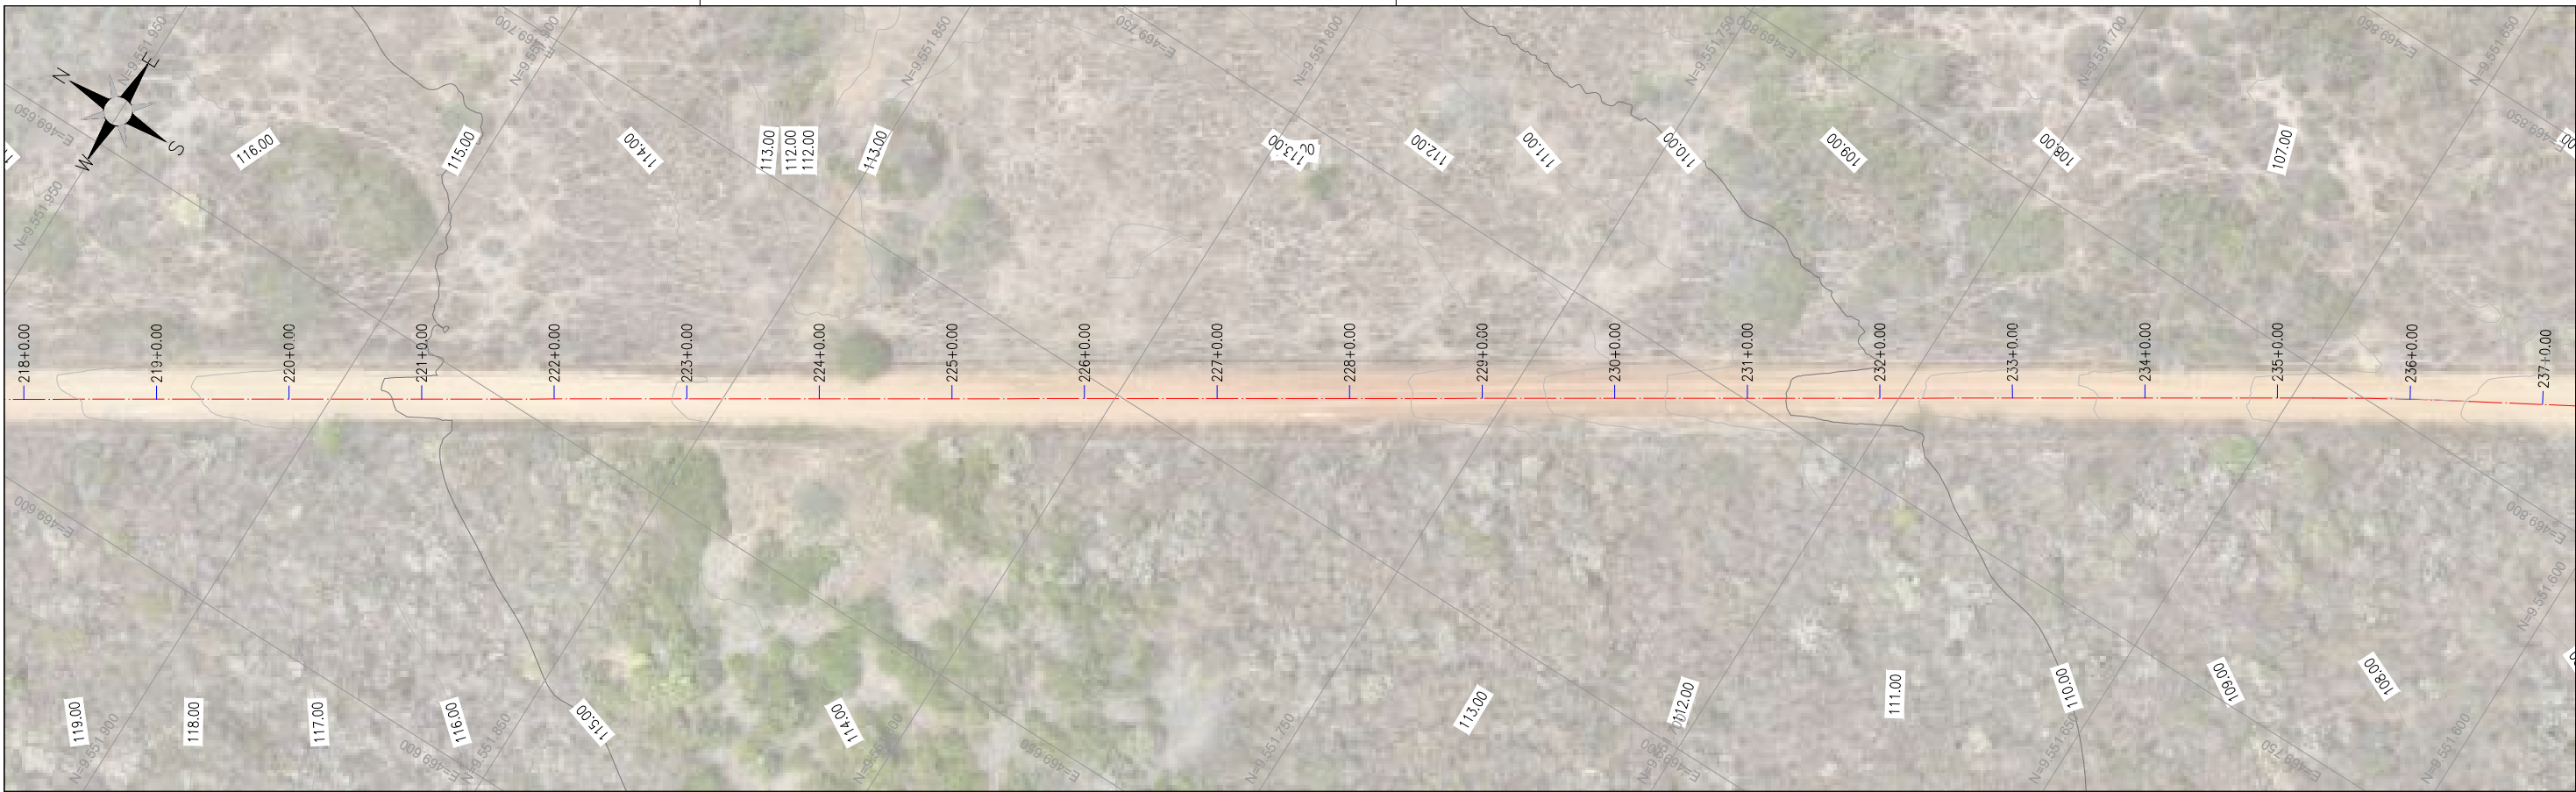

QUADRO TÉCNICO COORDENADOR: CLAUDIO BARROS CAU/CREA: 32193-CE PRODUCT OWNER: ARTUR LIMA CAU/CREA: 352222-CE TECH LEADER: ARTUR LIMA CAU/CREA: 352222-CE RESP. TÉCNICO: CLÁUDIO BARROS CAU/CREA: 32193-CE DESENHISTA: CELMO JUNIOR CAU/CREA: -		 PREFEITURA MUNICIPAL DE APUIARÉS - CE	 Rua João Barbosa, 281, Maranguape, Fortaleza, Ceará contato@jbarrosprojetos.com.br - (85) 2138.7366 www.jbarrosprojetos.com.br	QUADRO DE REVISÃO			ASSINATURAS			DADOS													
FOLHA: 14/17 ARQUIVO:			<table border="1"> <thead> <tr> <th>REV.</th> <th>DATA</th> <th>DESCRIÇÃO</th> <th>EMISSÃO</th> <th>VERIFICAÇÃO</th> <th>APROVAÇÃO</th> </tr> </thead> <tbody> <tr> <td>0</td> <td>SET/2025</td> <td>EMISSÃO INICIAL</td> <td>EMANUEL</td> <td>ARTUR LIMA</td> <td>CLÁUDIO BARROS</td> </tr> </tbody> </table>			REV.	DATA	DESCRIÇÃO	EMISSÃO	VERIFICAÇÃO	APROVAÇÃO	0	SET/2025	EMISSÃO INICIAL	EMANUEL	ARTUR LIMA	CLÁUDIO BARROS	PROPRIETÁRIO  ARTUR BARBOSA LIMA Engº Civil - CREA 185222-CE RESPONSÁVEL TÉCNICO			CLIENTE: PREFEITURA MUNICIPAL DE APUIARÉS - CE OBJETO: ESTRADAS VICINAIS ENDEREÇO: TRECHO 13 - APUIARÉS - CE FASE: PROJETO BÁSICO TÍTULO: PROJETO TOPOGRÁFICO PLANTA E PERFIL ART/RRT: XXXX DISCIPLINA: P. TOPOGRÁFICO ESCALA: 1/1000		
REV.	DATA	DESCRIÇÃO	EMISSÃO	VERIFICAÇÃO	APROVAÇÃO																		
0	SET/2025	EMISSÃO INICIAL	EMANUEL	ARTUR LIMA	CLÁUDIO BARROS																		

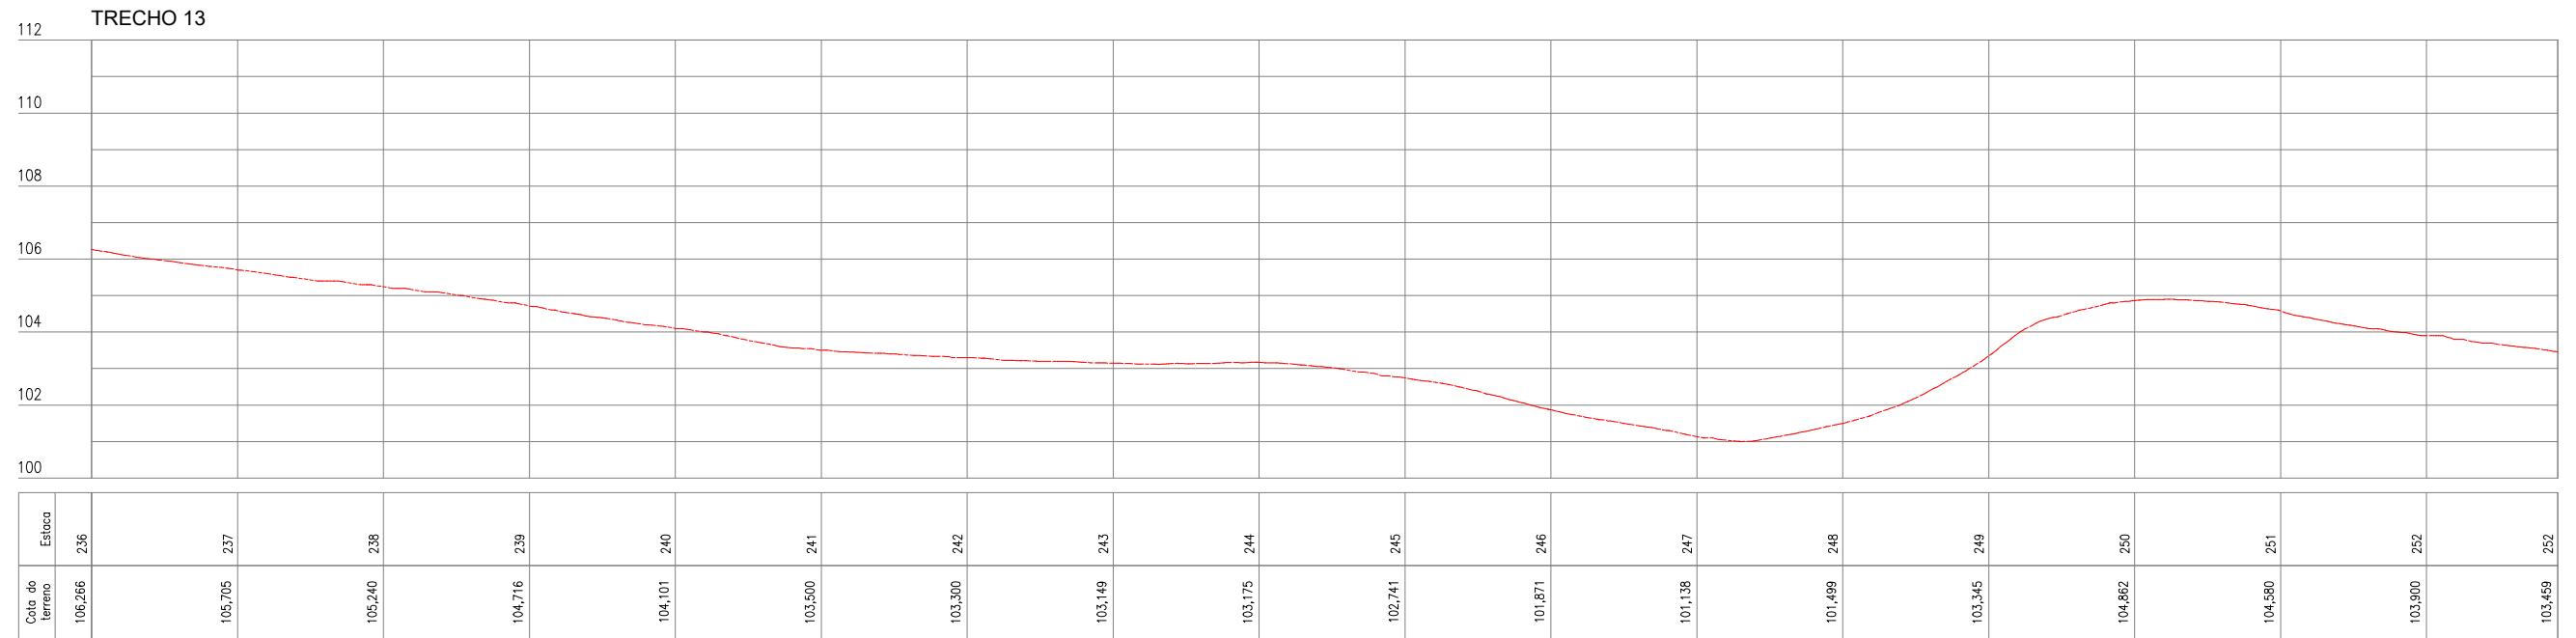

<p>QUADRO TÉCNICO</p> <p>COORDENADOR: CLAUDIO BARROS CAU/CREA: 32193-CE</p> <p>PRODUCT OWNER: ARTUR LIMA CAU/CREA: 352222-CE</p> <p>TECH LEADER: ARTUR LIMA CAU/CREA: 352222-CE</p> <p>RESP. TÉCNICO: CLÁUDIO BARROS CAU/CREA: 32193-CE</p> <p>DESENHISTA: CELMO JUNIOR CAU/CREA: -</p>		<p>JOTA BARROS PROJETOS E ASSessorIA</p> <p>Rua João Barbosa, 281, Maranguape, Fortaleza, Ceará contato@jbarrosprojetos.com.br - (85) 2138.7366 www.jbarrosprojetos.com.br</p> <p>FOLHA: 15/17</p> <p>ARQUIVO:</p>	<p>QUADRO DE REVISÃO</p> <table border="1"> <thead> <tr> <th>REV.</th> <th>DATA</th> <th>DESCRIÇÃO</th> <th>EMISSÃO</th> <th>VERIFICAÇÃO</th> <th>APROVAÇÃO</th> </tr> </thead> <tbody> <tr> <td>0</td> <td>SET/2025</td> <td>EMISSÃO INICIAL</td> <td>EMANUEL</td> <td>ARTUR LIMA</td> <td>CLÁUDIO BARROS</td> </tr> </tbody> </table>	REV.	DATA	DESCRIÇÃO	EMISSÃO	VERIFICAÇÃO	APROVAÇÃO	0	SET/2025	EMISSÃO INICIAL	EMANUEL	ARTUR LIMA	CLÁUDIO BARROS	<p>ASSINATURAS</p> <p>PROPRIETÁRIO <i>Artur Barros Lima</i> JOTA BARROS PROJETOS Av. Dr. Carlos Sávio Lima Engº Civil - CREA 185222-01</p> <p>RESPONSÁVEL TÉCNICO</p>	<p>DADOS</p> <p>CLIENTE: PREFEITURA MUNICIPAL DE APUIARÉS - CE</p> <p>OBJETO: ESTRADAS VICINAIS ART/RRT: XXXX</p> <p>ENDEREÇO: TRECHO 13 - APUIARÉS - CE DISCIPLINA: P. TOPOGRÁFICO</p> <p>FASE: PROJETO BÁSICO</p> <p>TÍTULO: PROJETO TOPOGRÁFICO ESCALA: 1/1000</p> <p>PLANTA E PERFIL</p>
REV.	DATA	DESCRIÇÃO	EMISSÃO	VERIFICAÇÃO	APROVAÇÃO												
0	SET/2025	EMISSÃO INICIAL	EMANUEL	ARTUR LIMA	CLÁUDIO BARROS												

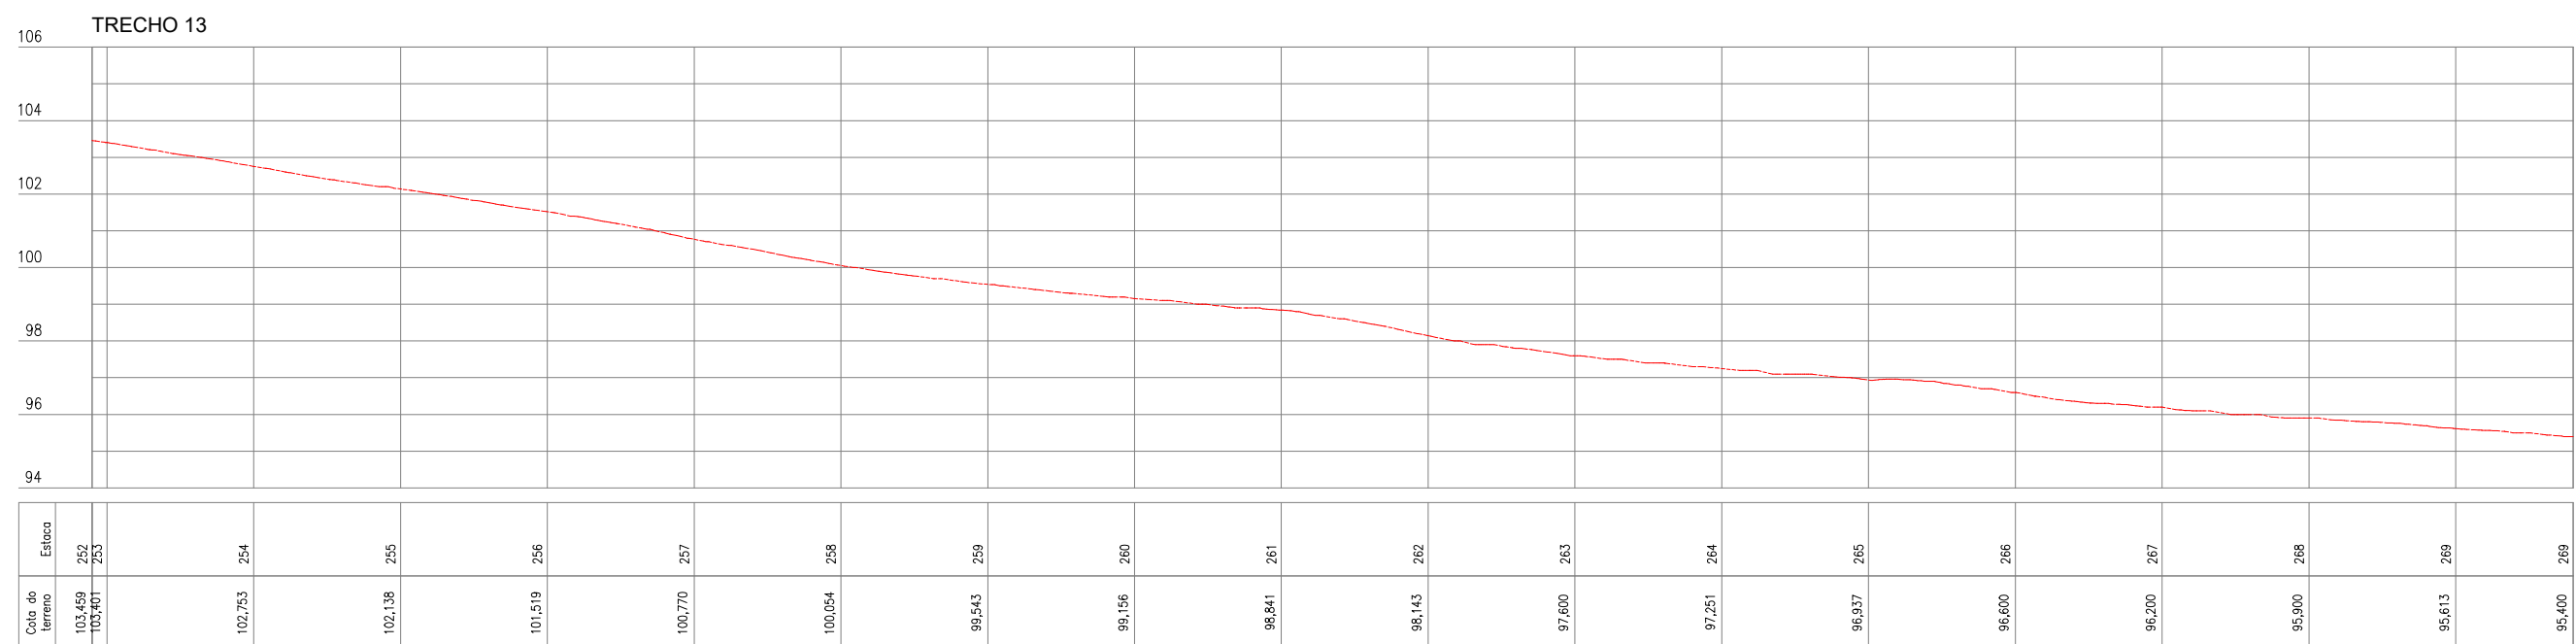

QUADRO TÉCNICO	
COORDENADOR: CLAUDIO BARROS	CAU/CREA: 32193-CE
PRODUCT OWNER: ARTUR LIMA	CAU/CREA: 352222-CE
TECH LEADER: ARTUR LIMA	CAU/CREA: 352222-CE
RESP. TÉCNICO: CLÁUDIO BARROS	CAU/CREA: 32193-CE
DESENHISTA: CELMO JUNIOR	CAU/CREA: -



JOTA BARROS
PROJETOS E ASSESSORIA

Rua João Barbosa, 281, Maranguape, Fortaleza, Ceará
contato@jbarrosprojetos.com.br - (85) 2138.7366
www.jbarrosprojetos.com.br

FOLHA:
16/17

ARQUIVO:

QUADRO DE REVISÃO					
REV.	DATA	DESCRIÇÃO	EMISSÃO	VERIFICAÇÃO	APROVAÇÃO
0	SET/2025	EMISSÃO INICIAL	EMANUEL	ARTUR LIMA	CLÁUDIO BARROS


ASSINATURAS

PROPRIETÁRIO

Artur Barros
JOTA BARROS PROJETOS
Av. Dr. Carlos Sávio Lima
Engº Civil - CREA 182222-CE

RESPONSÁVEL TÉCNICO

DADOS	
CLIENTE:	PREFEITURA MUNICIPAL DE APUIARÉS - CE
OBJETO:	ESTRADAS VICINAIS
ENDEREÇO:	TRECHO 13 - APUIARÉS - CE
FASE:	PROJETO BÁSICO
TÍTULO:	PROJETO TOPOGRÁFICO PLANTA E PERFIL
ART/RRT:	XXXX
DISCIPLINA:	P. TOPOGRÁFICO
ESCALA:	1/1000

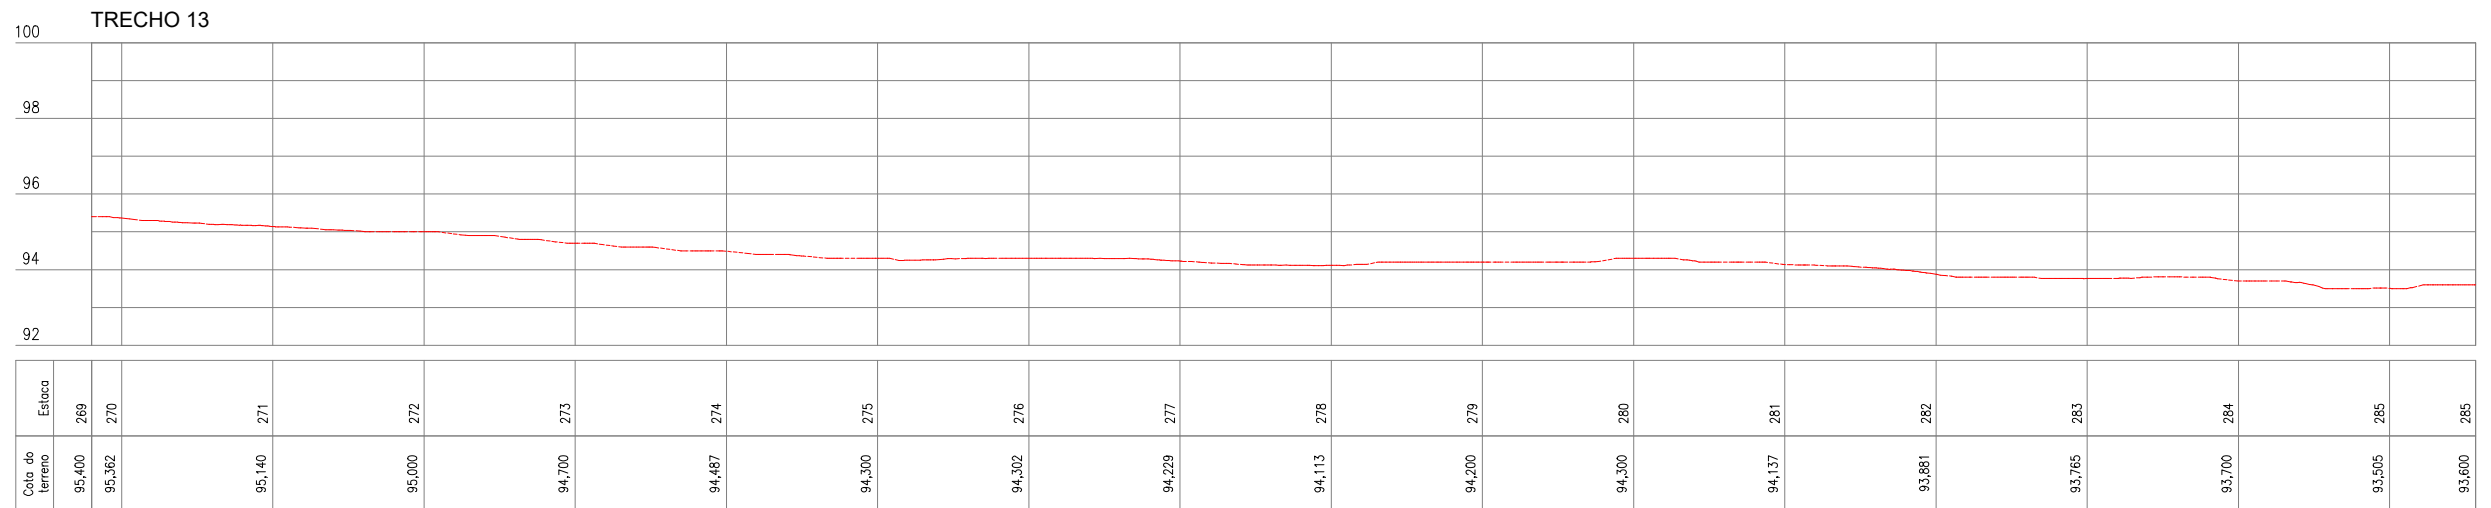

QUADRO TÉCNICO COORDENADOR: CLAUDIO BARROS CAU/CREA: 32193-CE PRODUCT OWNER: ARTUR LIMA CAU/CREA: 352222-CE TECH LEADER: ARTUR LIMA CAU/CREA: 352222-CE RESP. TÉCNICO: CLÁUDIO BARROS CAU/CREA: 32193-CE DESENHISTA: CELMO JUNIOR CAU/CREA: -			JOTA BARROS PROJETOS E ASSessorIA <small>Rua João Barbosa, 281, Maranguape, Fortaleza, Ceará contato@jbarrosprojetos.com.br - (85) 2138.7366 www.jbarrosprojetos.com.br</small>		QUADRO DE REVISÃO			ASSINATURAS		DADOS												
FOLHA: 17/17 ARQUIVO:			<table border="1"> <thead> <tr> <th>REV.</th> <th>DATA</th> <th>DESCRIÇÃO</th> <th>EMISSÃO</th> <th>VERIFICAÇÃO</th> <th>APROVAÇÃO</th> </tr> </thead> <tbody> <tr> <td>0</td> <td>SET/2025</td> <td>EMISSÃO INICIAL</td> <td>EMANUEL</td> <td>ARTUR LIMA</td> <td>CLÁUDIO BARROS</td> </tr> </tbody> </table>			REV.	DATA	DESCRIÇÃO	EMISSÃO	VERIFICAÇÃO	APROVAÇÃO	0	SET/2025	EMISSÃO INICIAL	EMANUEL	ARTUR LIMA	CLÁUDIO BARROS	PROPRIETÁRIO RESPONSÁVEL TÉCNICO		CLIENTE: PREFEITURA MUNICIPAL DE APUIARÉS - CE OBJETO: ESTRADAS VICINAIS ENDEREÇO: TRECHO 13 - APUIARÉS - CE FASE: PROJETO BÁSICO TÍTULO: PROJETO TOPOGRÁFICO PLANTA E PERFIL		ART/RRT: XXXX DISCIPLINA: P. TOPOGRÁFICO ESCALA: 1/1000
REV.	DATA	DESCRIÇÃO	EMISSÃO	VERIFICAÇÃO	APROVAÇÃO																	
0	SET/2025	EMISSÃO INICIAL	EMANUEL	ARTUR LIMA	CLÁUDIO BARROS																	