



1 ESGOTO
1 : 50

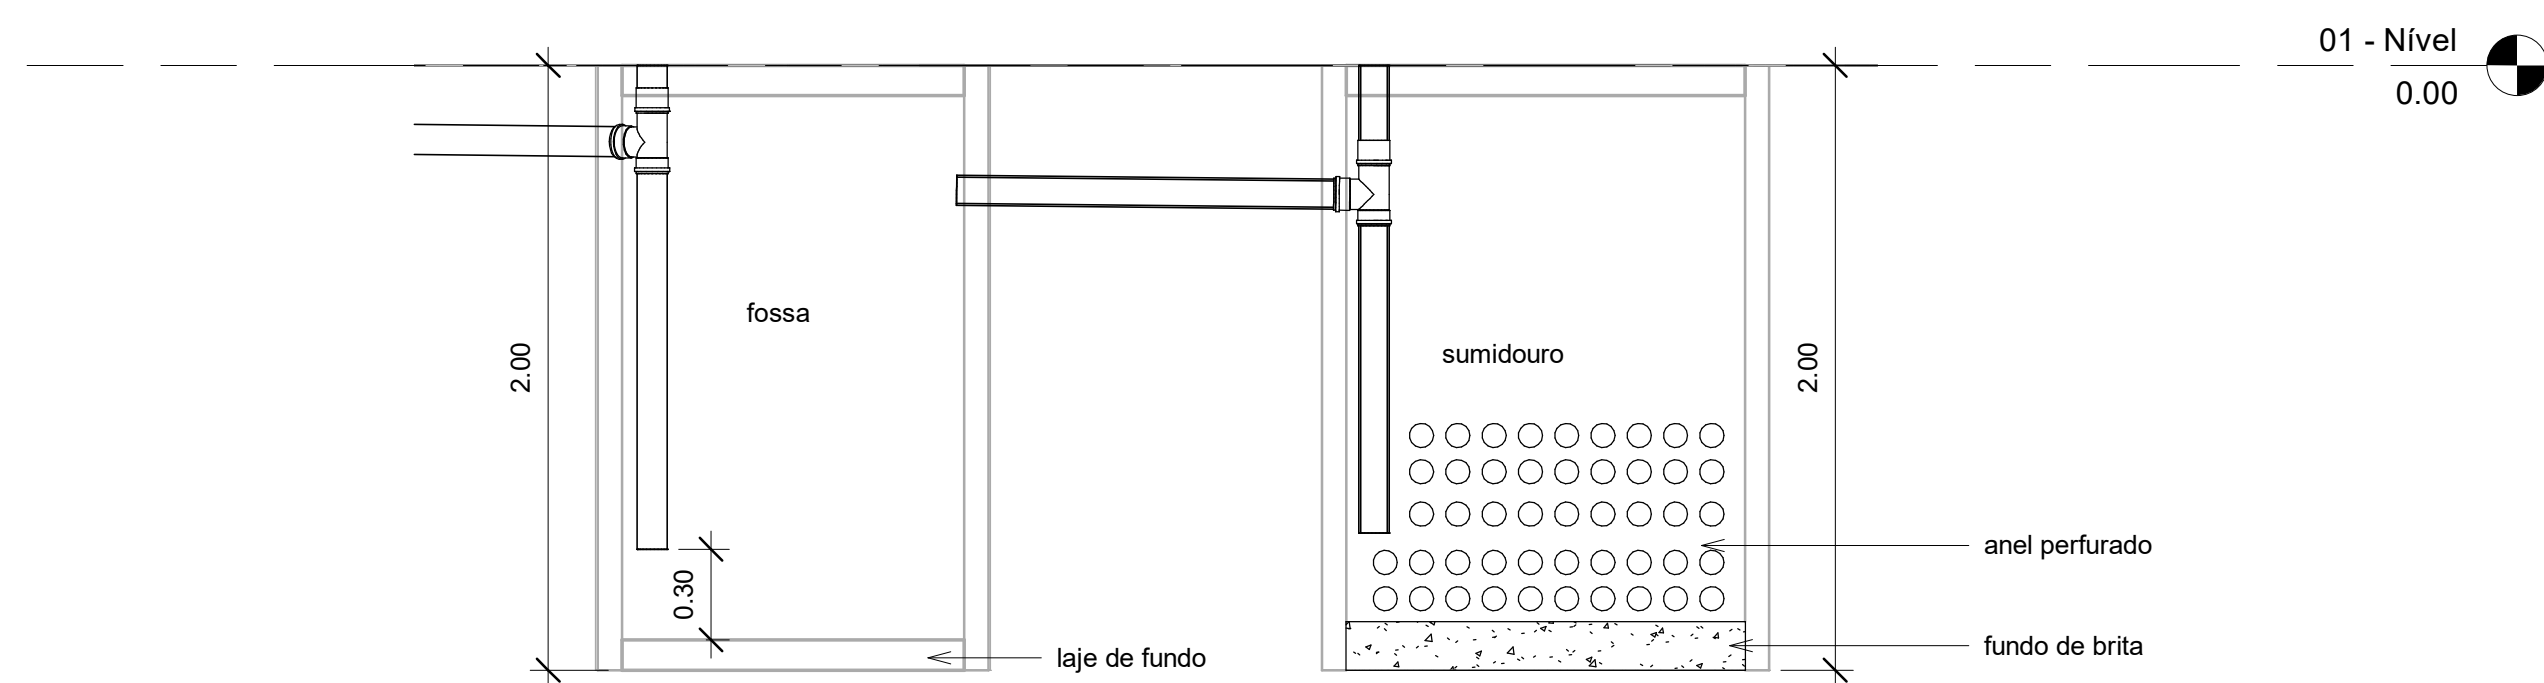


4 fossa séptica
1 : 25

Conexões para Esgoto				
Quantidade	Sistema	Descrição	Linha	Código
3	Esgoto	Joelho 45° 40mm, Esgoto Série Normal - TIGRE	Série Normal	
7	Esgoto	Joelho 45° 50mm, Esgoto Série Normal - TIGRE	Série Normal	
8	Esgoto	Joelho 90° 40mm, Esgoto Série Normal - TIGRE	Série Normal	
3	Esgoto	Joelho 90° 100mm, Esgoto Série Normal - TIGRE	Série Normal	
3	Esgoto	Junção Simples 100 x 50mm, Esgoto Série Normal - TIGRE	Série Normal	
7	Esgoto	Luva Simples 50mm, Esgoto Série Normal - TIGRE	Série Normal	
8	Esgoto	Luva Simples 100mm, Esgoto Série Normal - TIGRE	Série Normal	
3	Esgoto	Produto Inexistente	Série Normal	
2	Esgoto	Tê 100 x 100mm, Esgoto Série Normal - TIGRE	Série Normal	

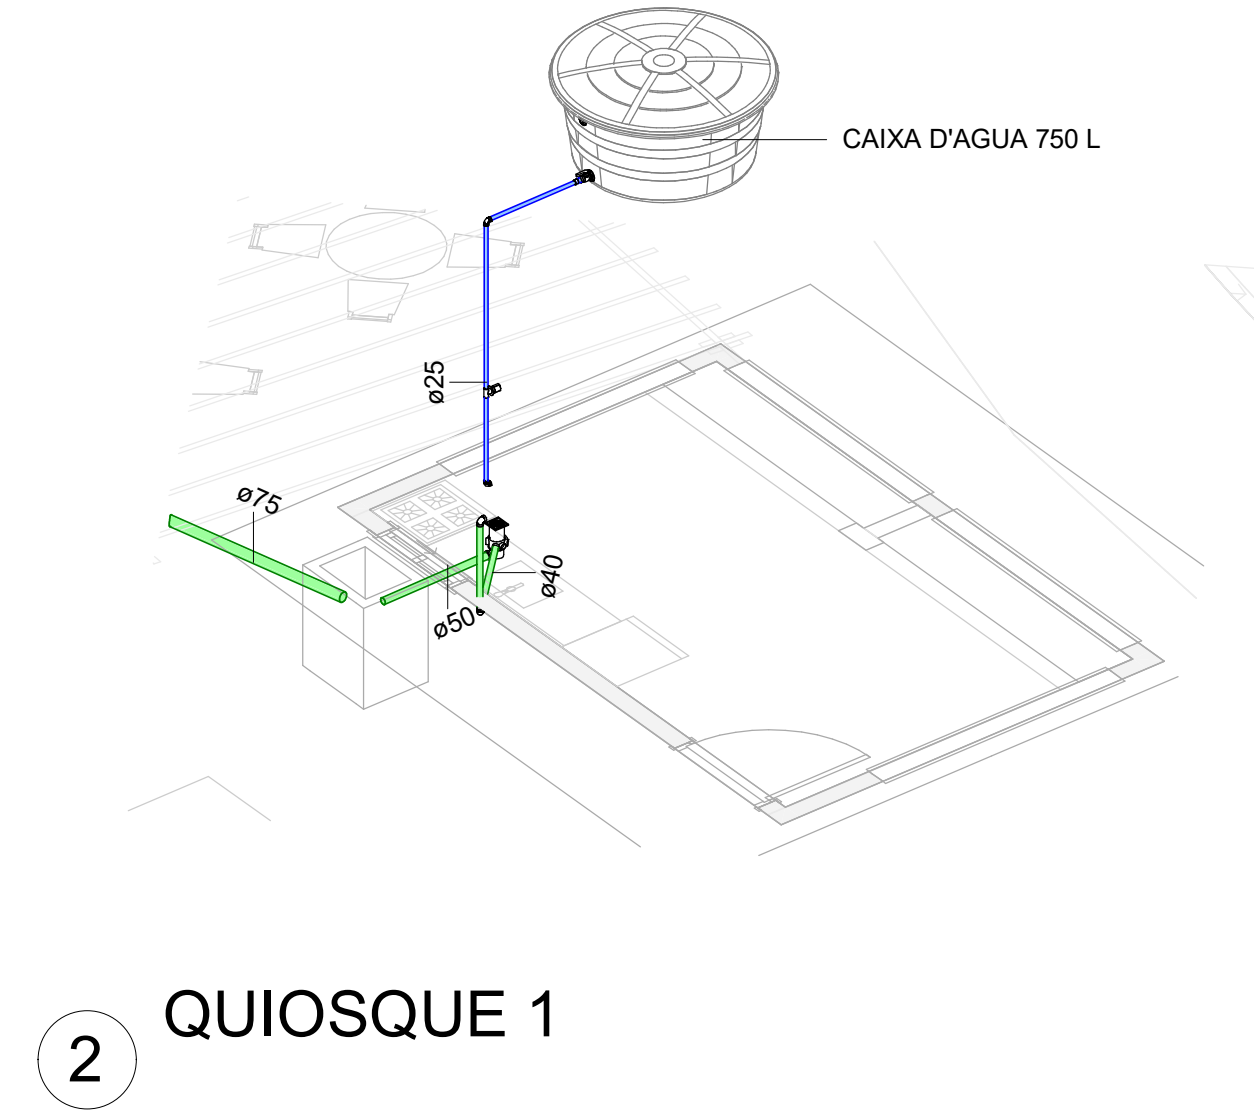

2 QUIOSQUE 1

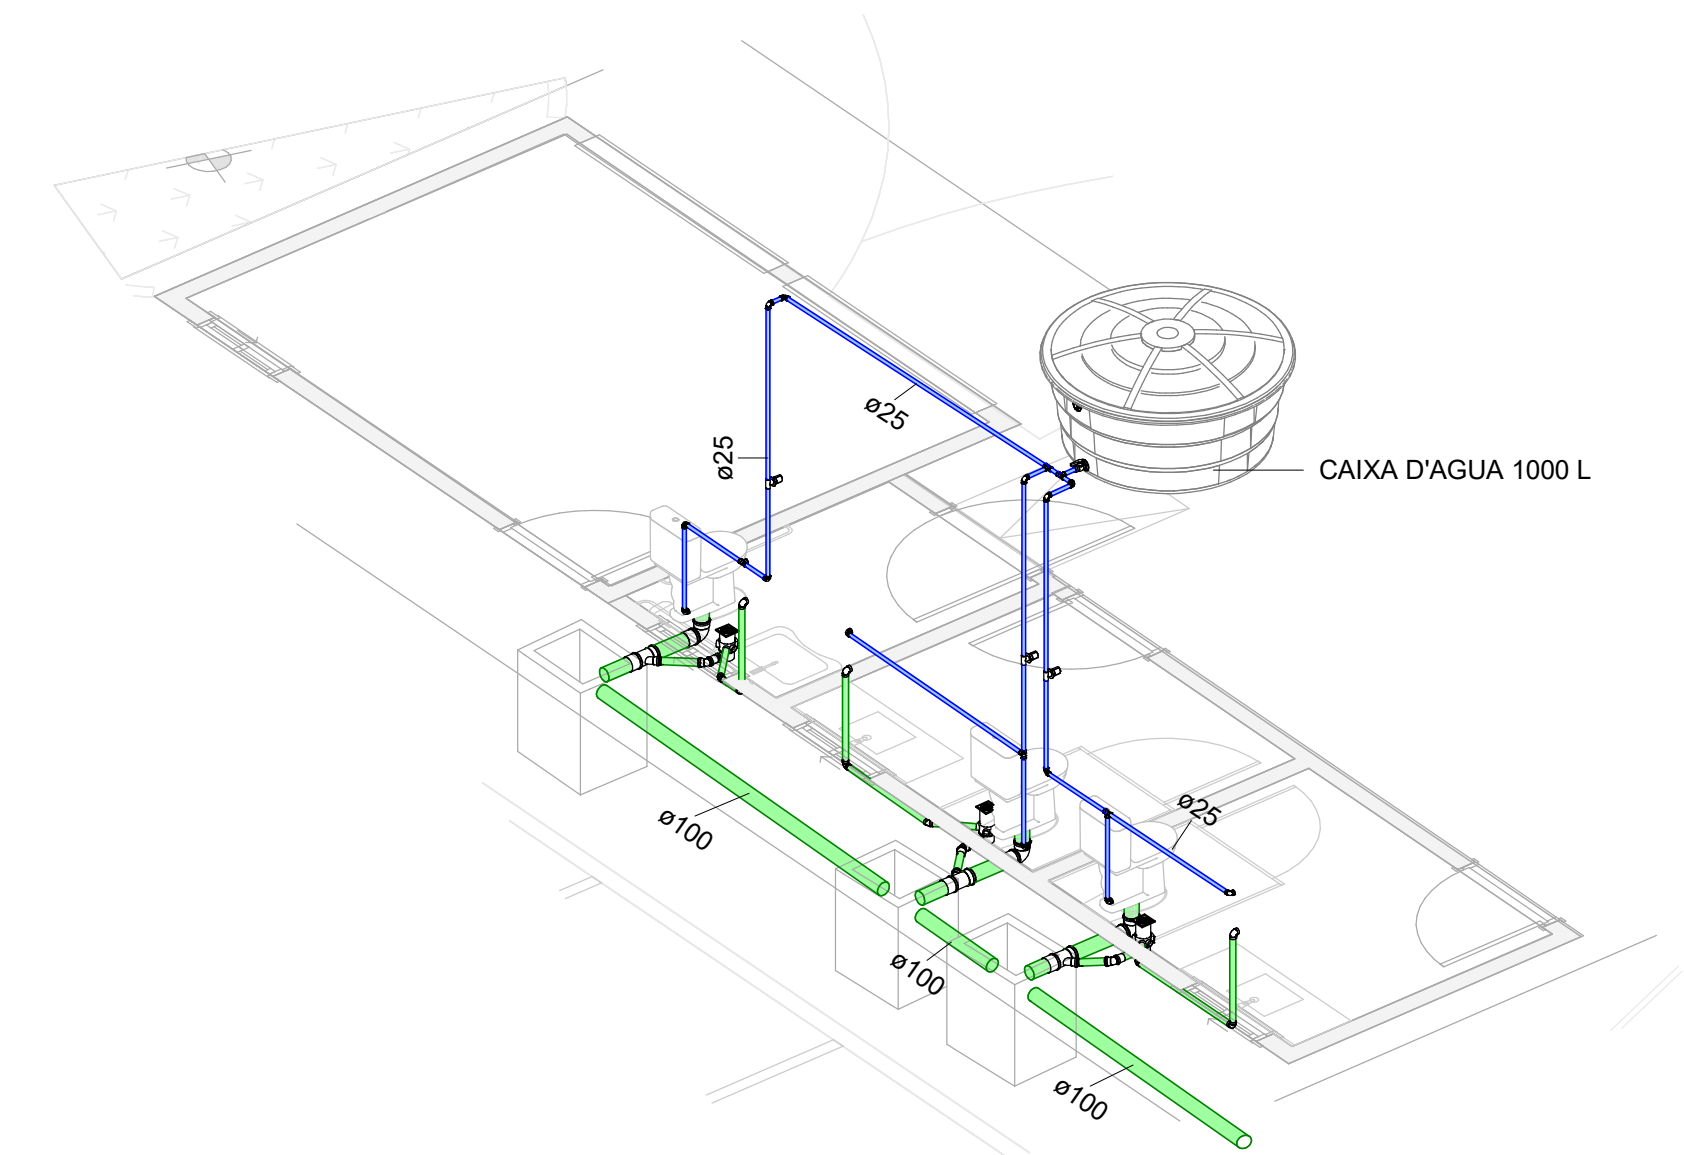

3 QUIOSQUE 2

TÍTULO: PROJETO HIDRO SANITARIO			
PROJETO: PRAÇA DO MARTILIO			
CLIENTE: PREFEITURA DE IBIAPINA			
CLIENTE: MIRANTE DE IBIAPINA			
ESCALA: Como indicada	REVISÃO:	DATA: 06/02/26	FOLHA: A102