




1 AGUA FRIA QUIOSQUE 2
1 : 25

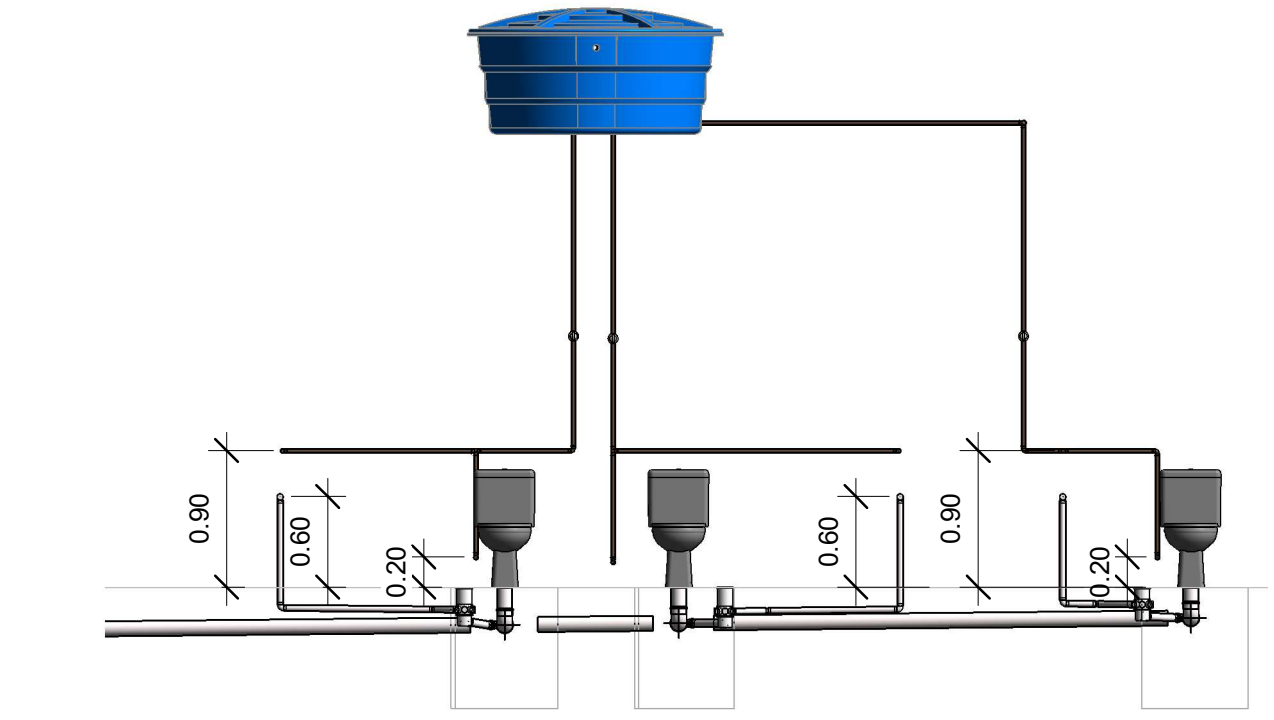

3 QUIOSQUE 2
1 : 50

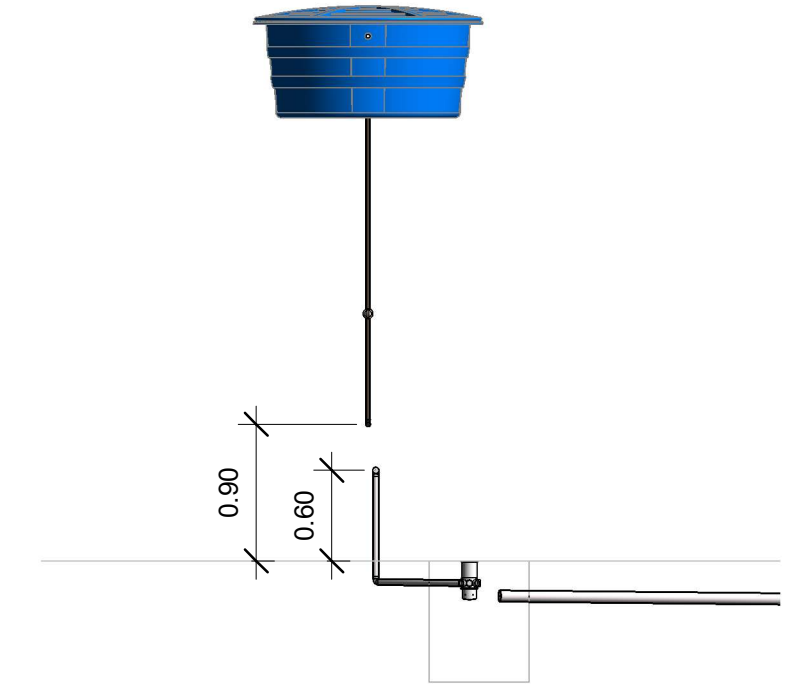

4 QUIOSQUE 1
1 : 50

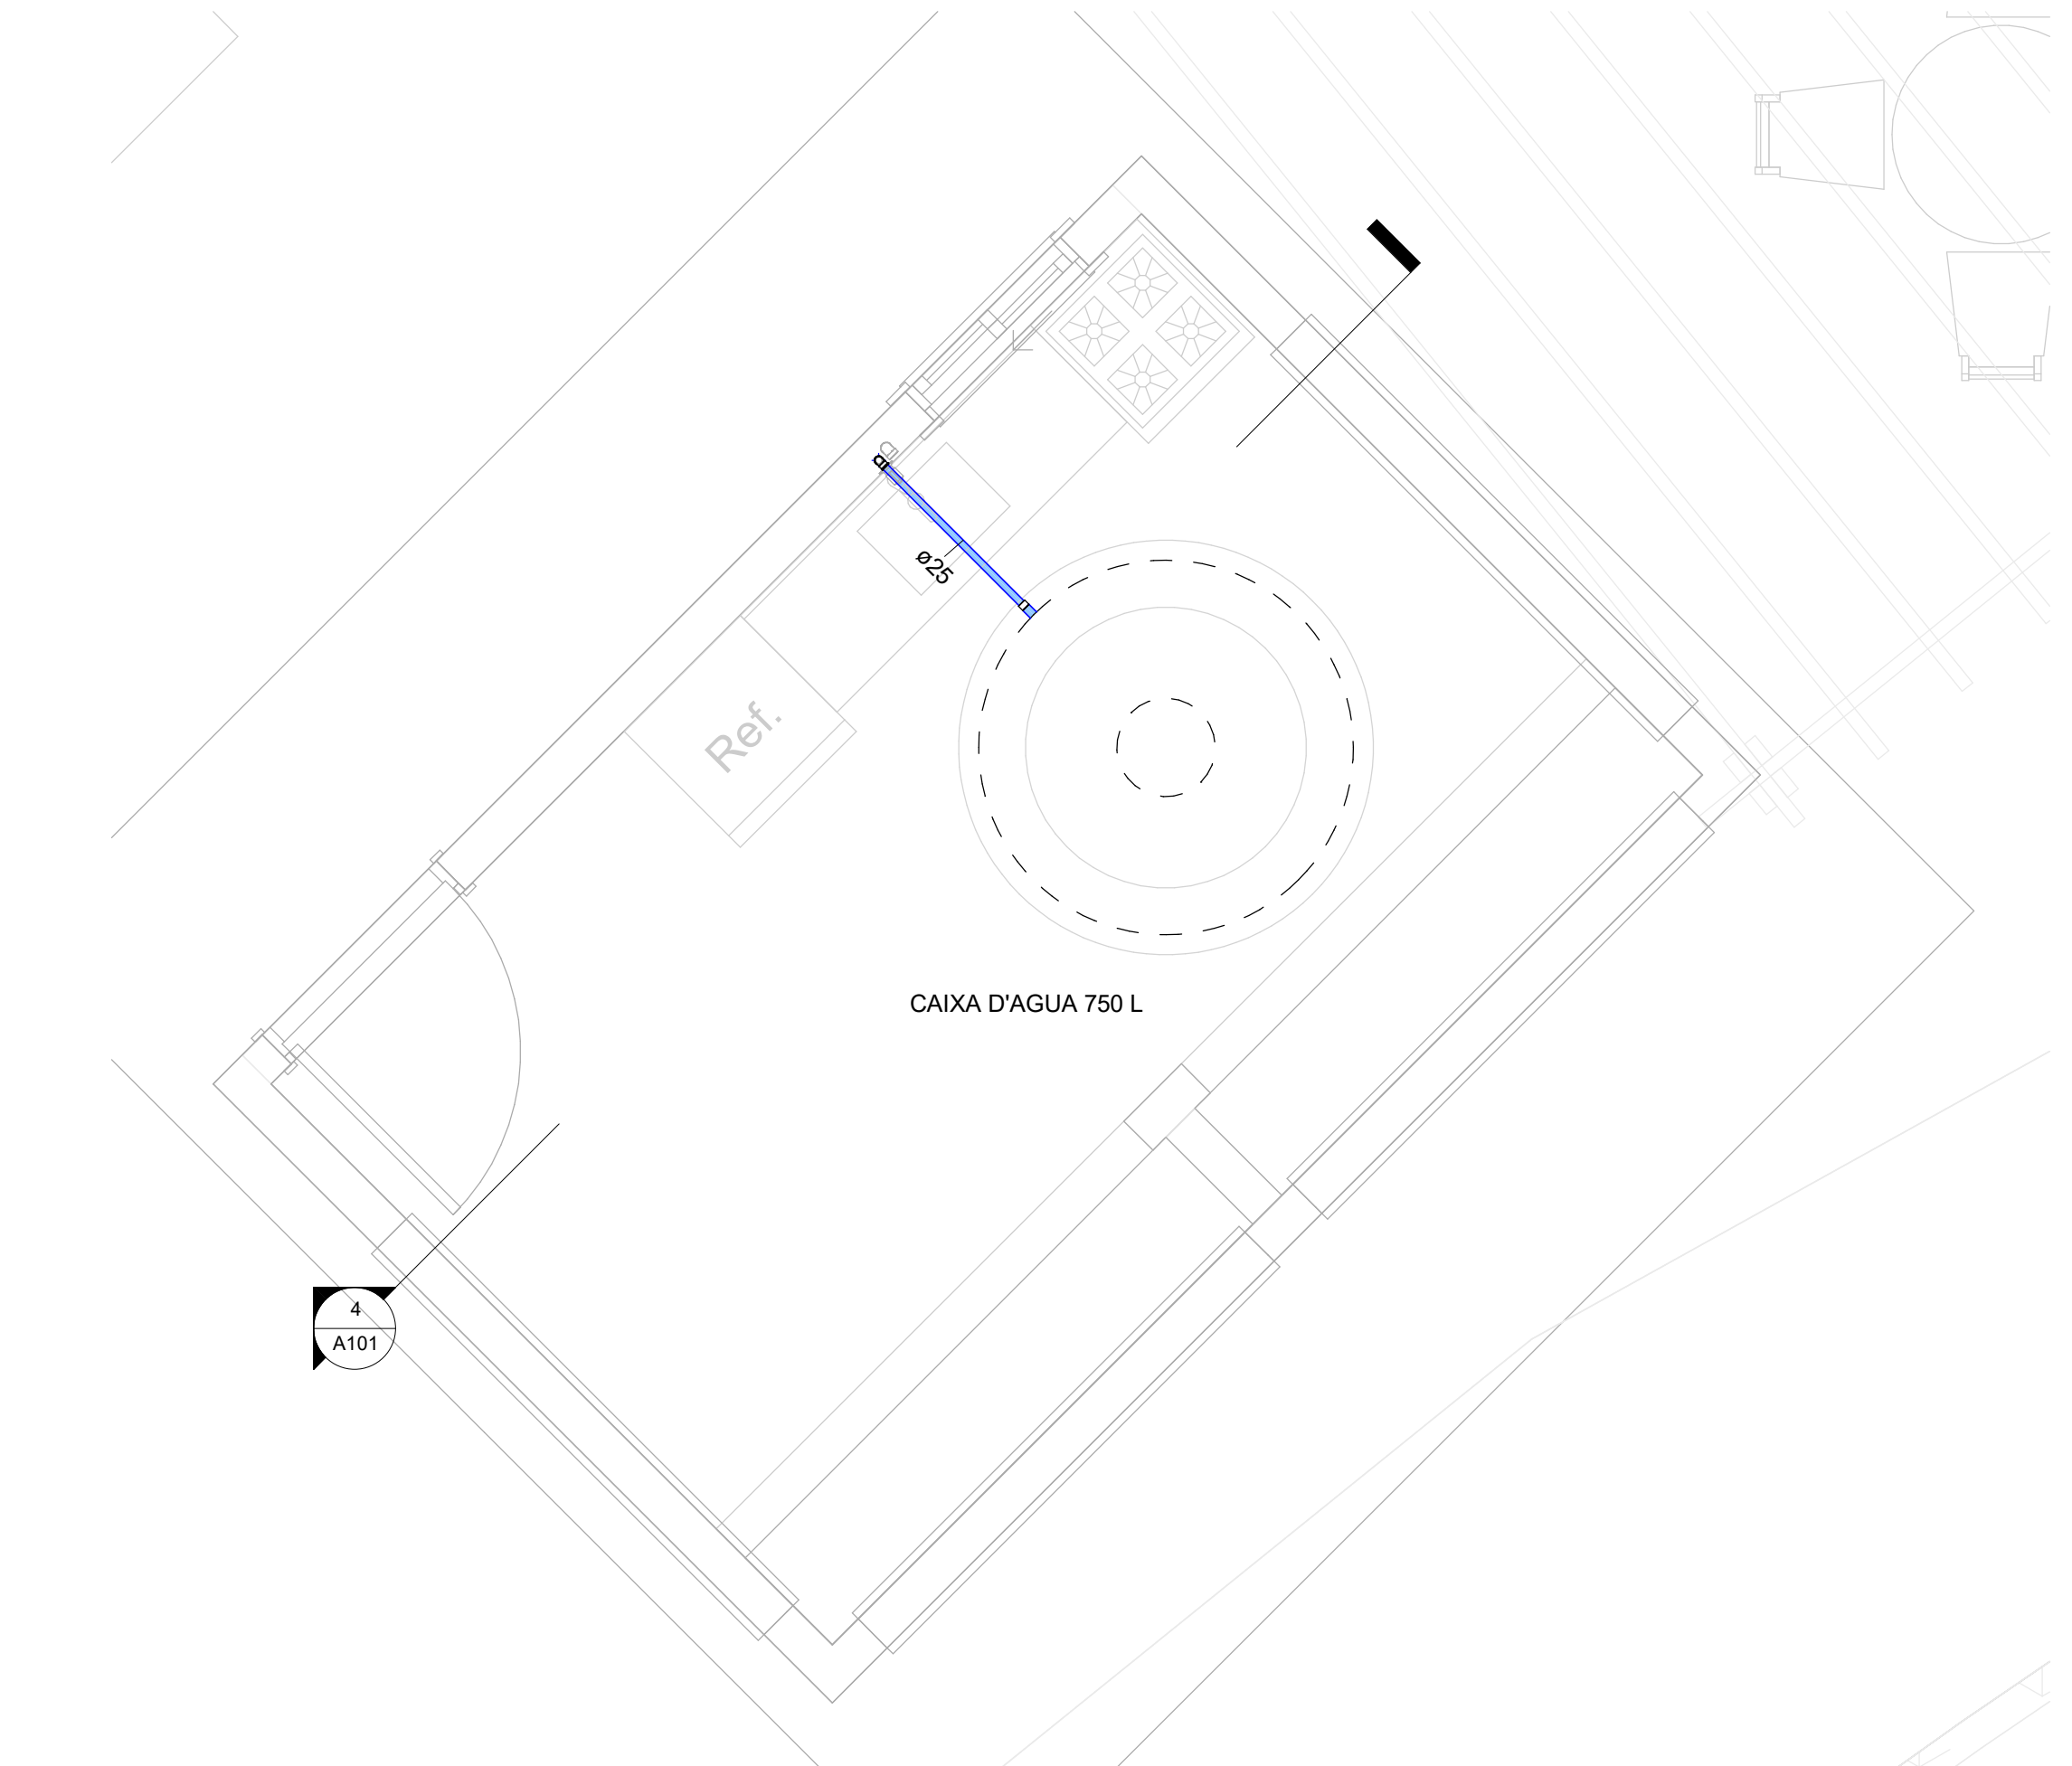

2 AGUA FRIA QUIOSQUE 1
1 : 25

Tubos Rígidos		
Comprimento	Descrição	Diâmetro
Tubo Aquatherm		
1.25	Tubo Aquatherm	35.00 mm
Tubo Soldável Marrom		
19.18	Tubo Soldável Marrom	25.00 mm
1.29	Tubo Soldável Marrom	32.00 mm
1.26	Tubo Soldável Marrom	50.00 mm
Tubo Série Normal		
6.45	Tubo Série Normal	40.00 mm
4.54	Tubo Série Normal	50.00 mm
7.52	Tubo Série Normal	75.00 mm
16.86	Tubo Série Normal	100.00 mm
Tubo Tigrefire		
1.24	Tubo Tigrefire	50.00 mm
Tubo Tigregás		
1.22	Tubo Tigregás	32.00 mm

Registros e Válvulas			
Quantidade	Descrição	Size	Fabricante
2	Adaptador Soldável com Anel para Caixa d'Água com Registro, PVC Branco, Água Fria - TIGRE		© Tigre S/A
4	Adaptador Soldável com Anel para Caixa d'Água, PVC Branco, Água Fria - TIGRE		© Tigre S/A
4	Registro de Gaveta PVC Areia 25mm - TIGRE	25.00 mmø-25.00 mmø	© Tigre S/A

Conexões para Água Fria			
Quantidade	Descrição	Linha	Código
1	Bucha de Redução Soldável Curta 32x25mm, PVC Marrom, Água Fria - TIGRE	Soldável	
2	Joelho 45° Soldável 32mm, PVC Marrom, Água Fria - TIGRE	Soldável	
2	Joelho 45° Soldável 50mm, PVC Marrom, Água Fria - TIGRE	Soldável	
15	Joelho 90° Soldável 25mm, PVC Marrom, Água Fria - TIGRE	Soldável	
5	Tê Soldável 25mm, PVC Marrom, Água Fria - TIGRE	Soldável	

TÍTULO:	PROJETO HIDRO SANITARIO		
PROJETO:	PRAÇA DO MARTILIO		
CLIENTE:	PREFEITURA DE IBIAPINA		
CLIENTE:	MIRANTE DE IBIAPINA		
ESCALA:	REVISÃO:	DATA:	FOLHA:
Como indicada		06/02/26	A101