



**01 PLANTA BAIXA GERAL 1:150**

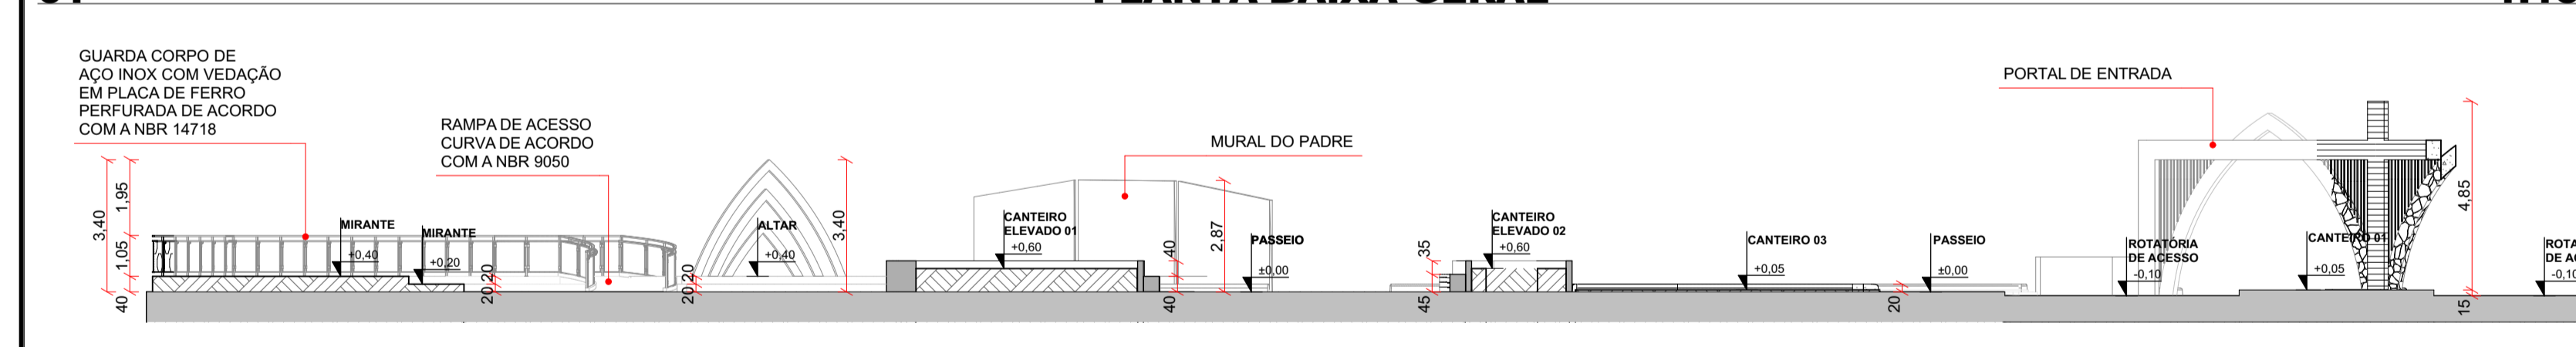


**C-01 CORTE GERAL 1:150**

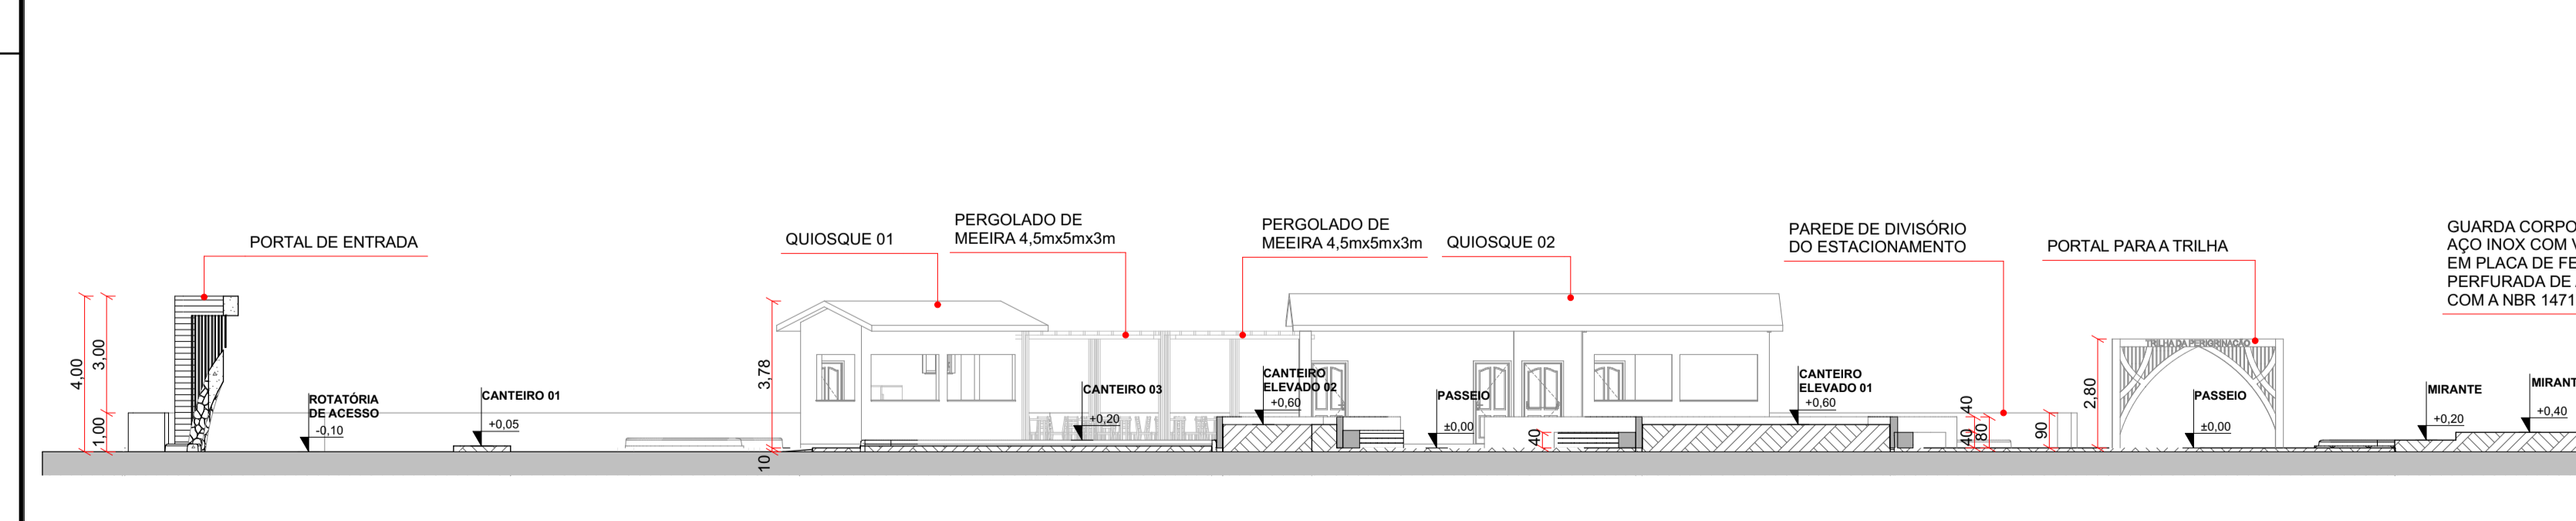

**C-02 Corte 1:150**


**QUADRO DE ESQUADRIAS**

Piso de Origem	Número do Ambiente	Nome do Ambiente	Área Medida
	ALTAR	CANTEIRO 01	30,08
	CANTEIRO 01	CANTEIRO 02	18,57
	CANTEIRO 02	CANTEIRO 03	18,41
	CANTEIRO 03	CANTEIRO 04	54,15
	CANTEIRO 04	CANTEIRO 05	13,20
	CANTEIRO 05	CANTEIRO 06	24,63
	CANTEIRO 06	CANTEIRO 07	76,84
	CANTEIRO 07	CANTEIRO EL...	12,26
	CANTEIRO EL...	CANTEIRO EL...	72,97
	ESTACIONAME...	MIRANTE	23,46
	MIRANTE	PASSEIO	559,49
	PASSEIO	QUIOSQUE 01	213,88
	QUIOSQUE 01	QUIOSQUE 02	753,68
	QUIOSQUE 02	ROTATÓRIA DE...	26,12
	ROTATÓRIA DE...	W.C.F.	28,88
	W.C.F.	W.C.M.	200,72
	W.C.M.	W.C.PCD	11,36
	W.C.PCD		11,38
			7,08
			<b>2.157,16 m²</b>

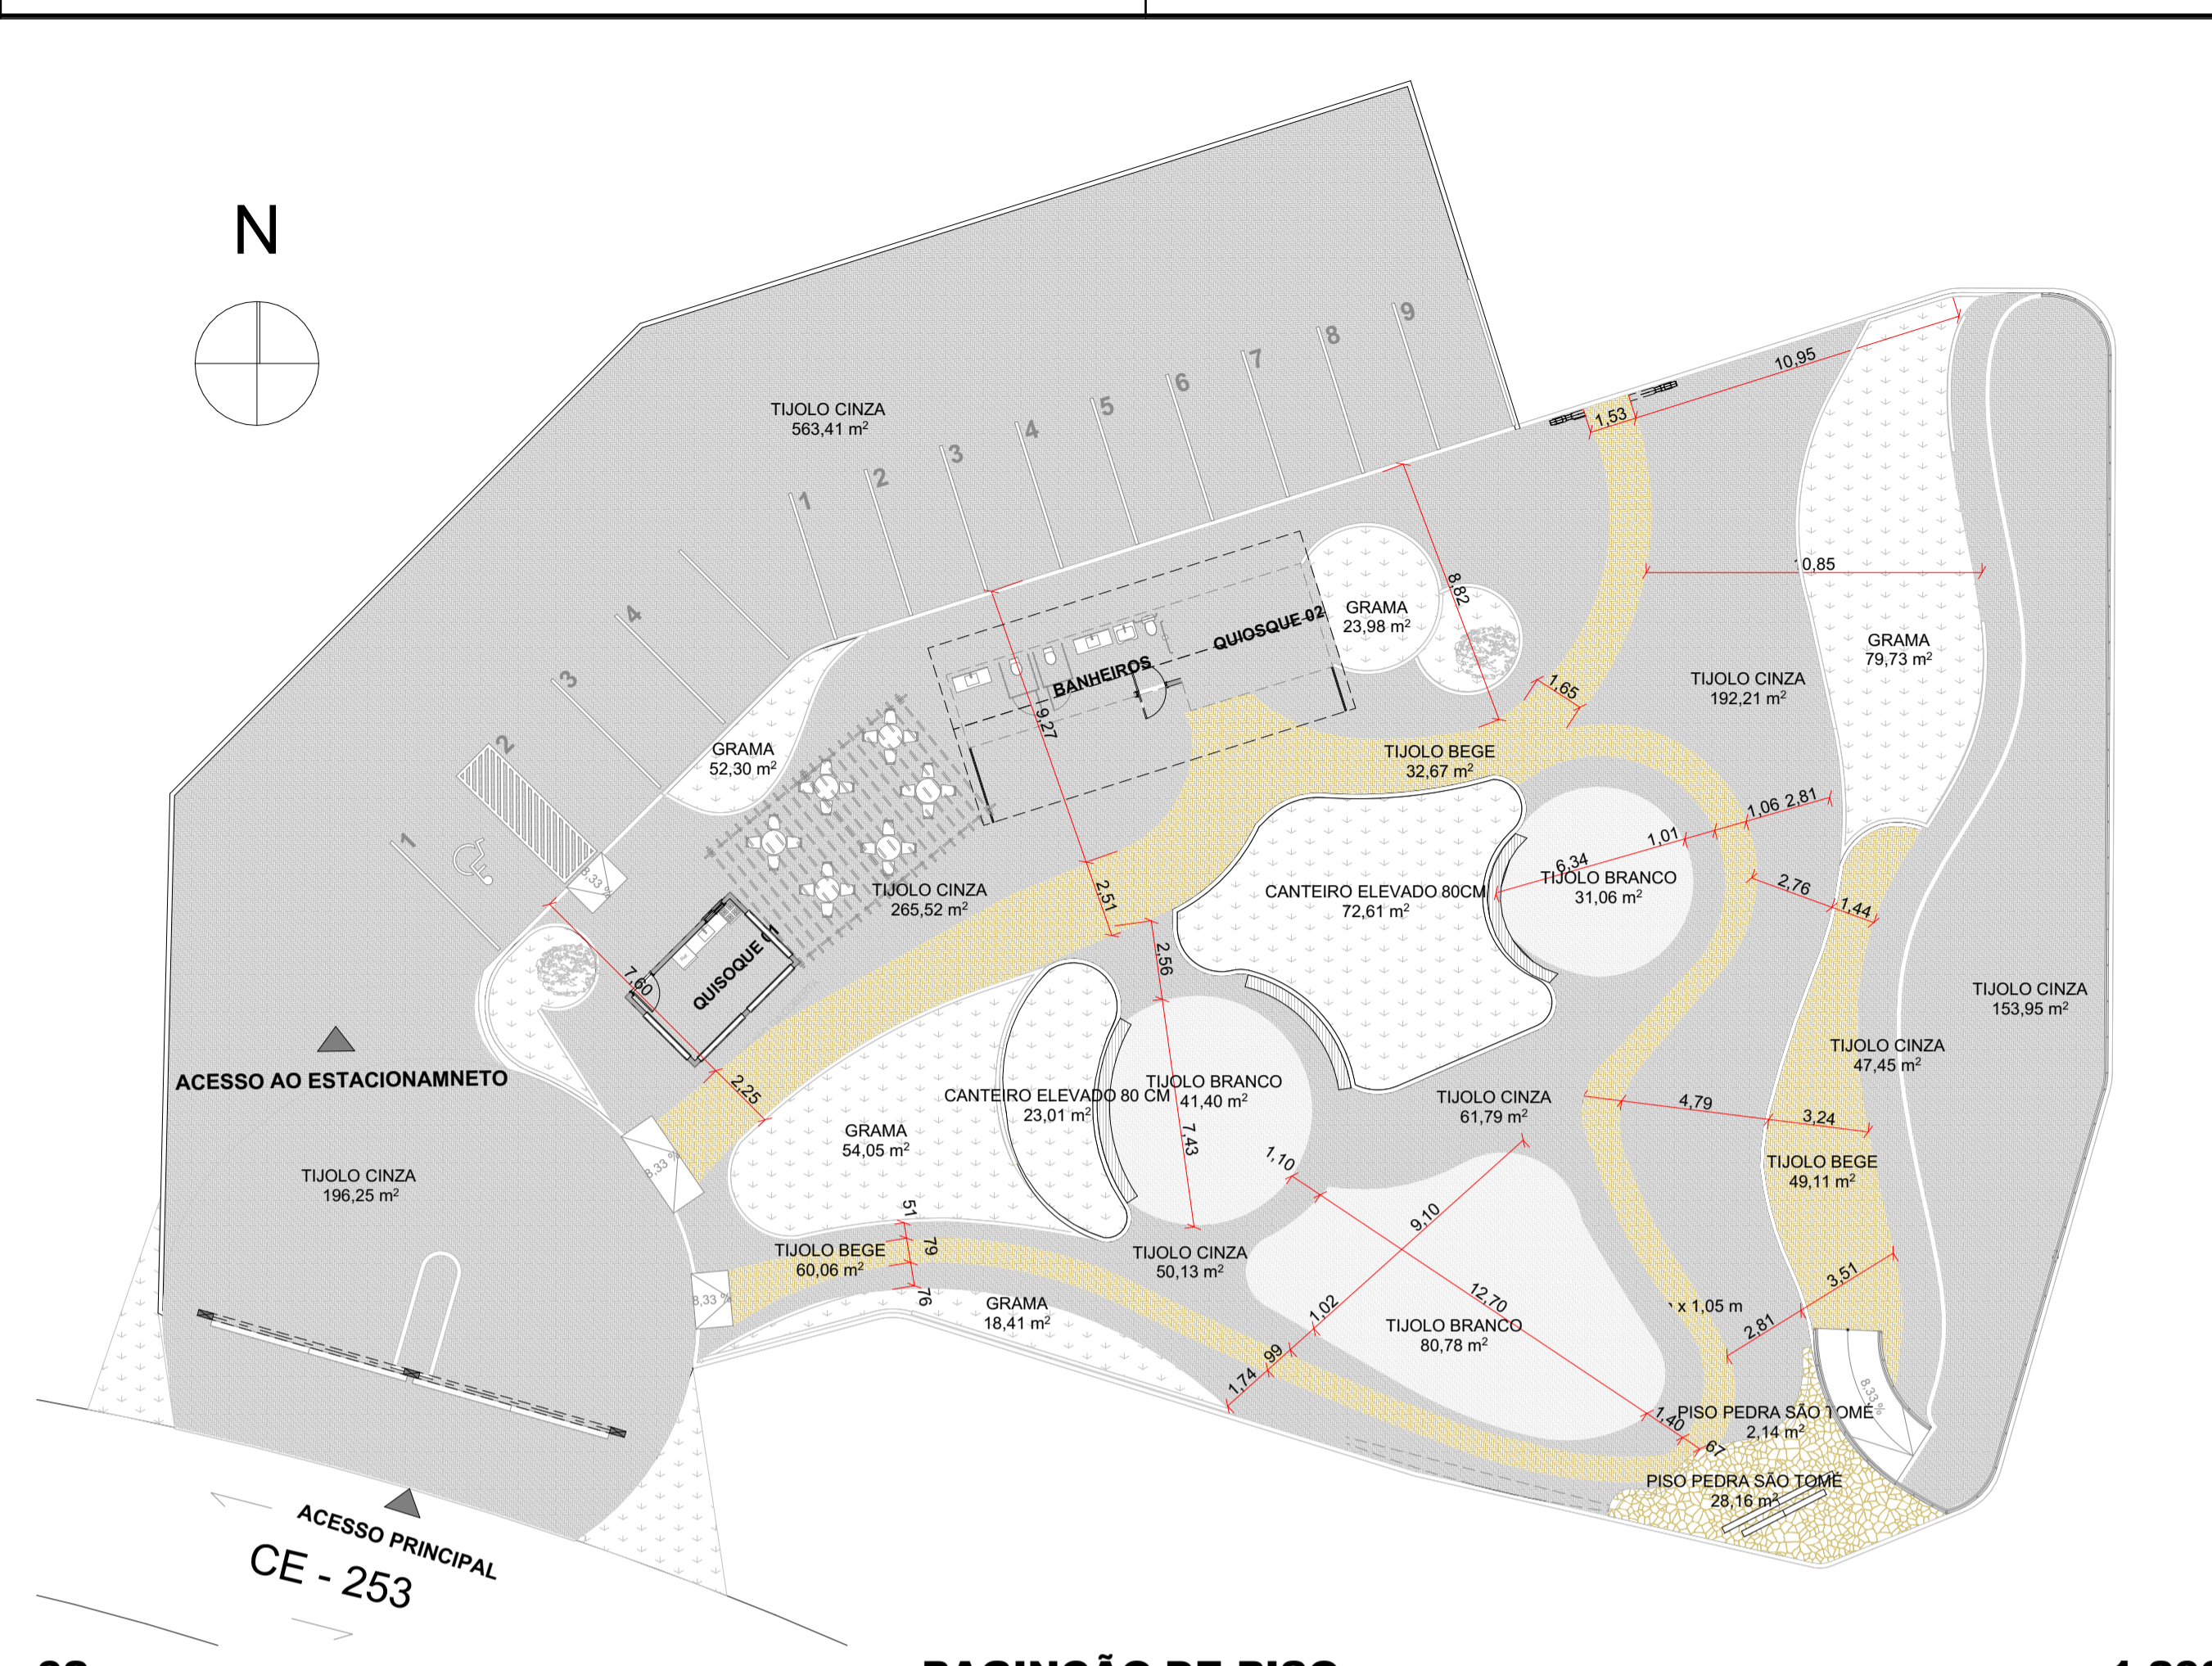

**02 PAGINÇÃO DE PISO 1:200**

	Piso em Pedra São Tomé natural, acabamento antiderrapante, cor natural, assentamento conforme especificação técnica.		Revestimento em tijolino de concreto aparente, cor bege, dimensões e paginação conforme projeto.		Revestimento em tijolino aparente, cor branca, dimensões, juntas e paginação conforme projeto.		Revestimento em tijolino aparente, natural cinza, dimensões, juntas e paginação conforme projeto.
--	--	--	--	--	--	--	---

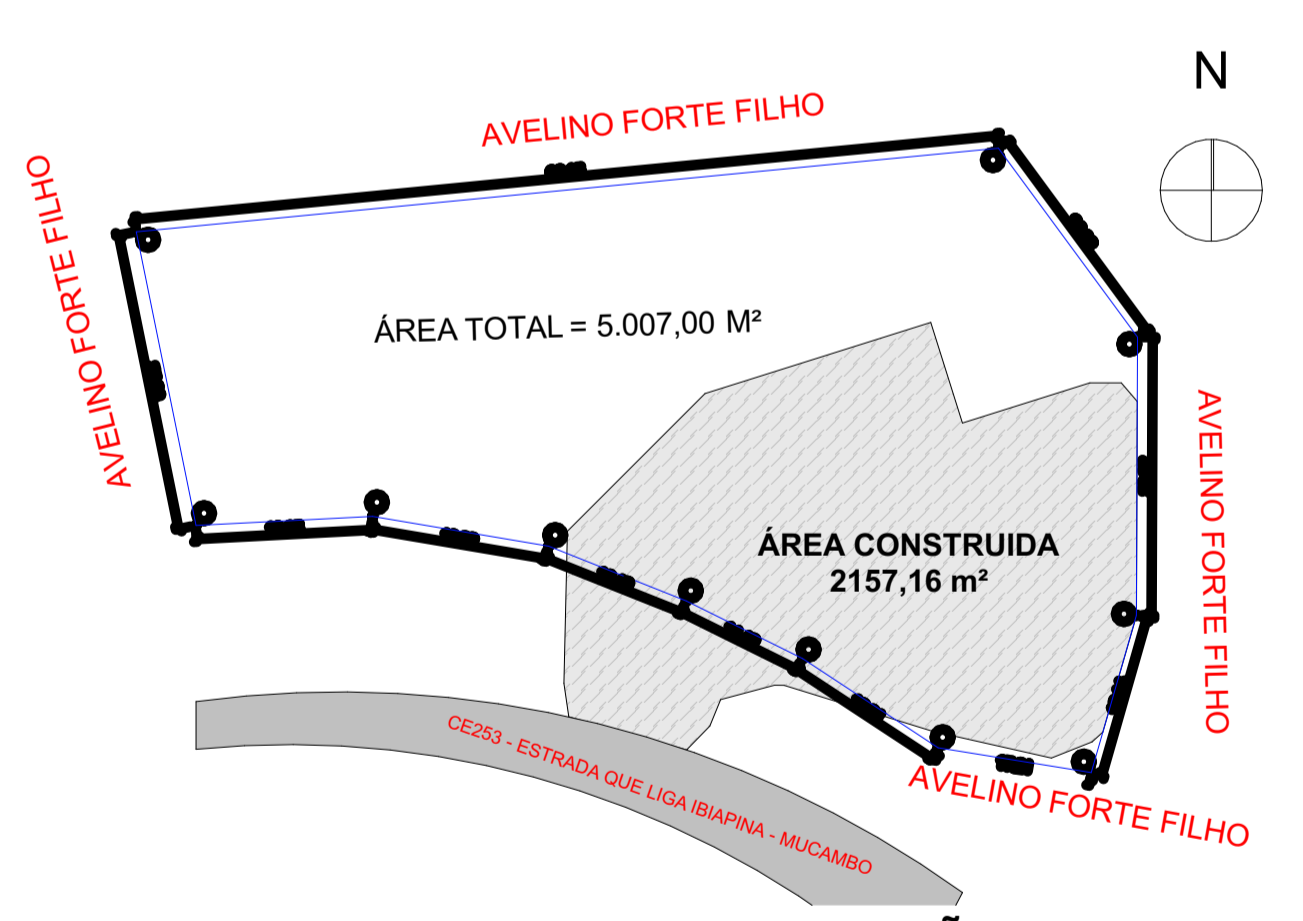

**02 IMAGEM GEORREFERENCIADA 01 PLANTA DE IMPLANTAÇÃO 1:834,15**

**INDICADORES URBANOS**

DESCRIÇÃO	PROPOSTO
ÁREA DO TERRENO	5007,00 m²
ÁREA CONSTRUÍDA	2157,16 m²
ÁREA DE COBERTA	102,19 m²
RECULO FRONTAL	3 m
RECULO LATERAL	-
RECULO TRASEIRO	-
TAXA DE PERMEABILIDADE	56,91%
TAXA DE OCUPAÇÃO	43,08 %
ÍNDICE DE APROVEITAMENTO	0,43
VAGAS DE ESTACIONAMENTO	13

**QUADRO DE ESQUADRIAS - PORTAS**

ID de Elemento	Quantidade	Tamanho L x A	Tipo de Abertura
P01	4	0,90x2,10	Abrir Simples
P02	1	1,00x2,10	Abrir Simples

**QUADRO DE ESQUADRIAS - JANELAS**

ID de Elemento	Quant...	Tamanho ...	P/I J Altura do Pa...	Tipo de Abertura
J01	5	0,80x0,60	1,80	Correr 1 Folha

**PREFEITURA DE IBIAPINA**  
 Continuidade Que Transforma | Compromisso Que Avança

RESPONSÁVEL TÉCNICO:  
 WLADYMYR SOARES PONTES  
 ENGENHEIRO CIVIL  
 CREA CE 330128

TÍTULO: CONSTRUÇÃO DO CENTRO DE EVENTOS DE IBIAPINA  
 PROPRIETÁRIO: PREFEITURA MUNICIPAL DE IBIAPINA  
 ASSUNTO: PROJETO ARQUITETÔNICO  
 ENDEREÇO: CE 252, ESTRADA QUE LIGA IBIAPINA AO MUCAMBO, S/N - ZONA RURAL - IBIAPINA-CE

ÁREAS	CONTEÚDO:	DATA:	ESCALA:	DESENHO:	FOLHA:
- ÁREA DO TERRENO: 5007,00 m² - ÁREA CONSTRUÍDA: 2157,16 m²	- PLANTA DE IMPLANTAÇÃO - PLANTA DE PAGINAÇÃO DE PISO - PLANTA BAIXA GERAL - CORTES	08/06/2026	INDICADO	FERNANDO COSTA FERREIRAS CAU. A14888-9	<b>01/02</b>

Confira todos os dados no local. Como Previsto na Lei vigente neste país. Todos os direitos autorais estão reservados ao responsável técnico.