



 ponto de amarração das jardineiras
pilarete de concreto armado 19x19 cm
com 1,2 altura


JARDINEIRAS 4

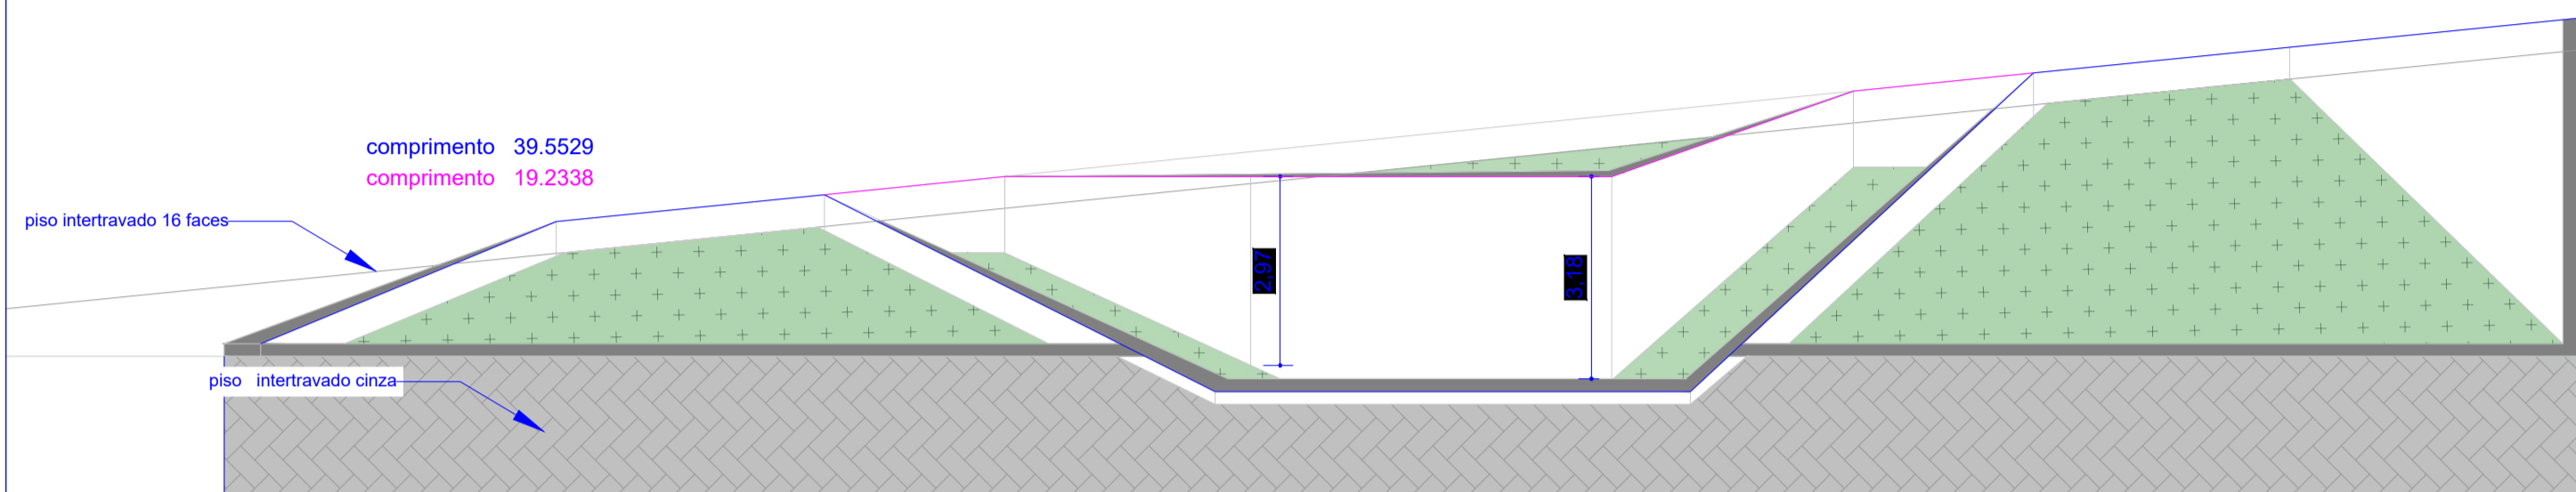


JARDINEIRAS 5

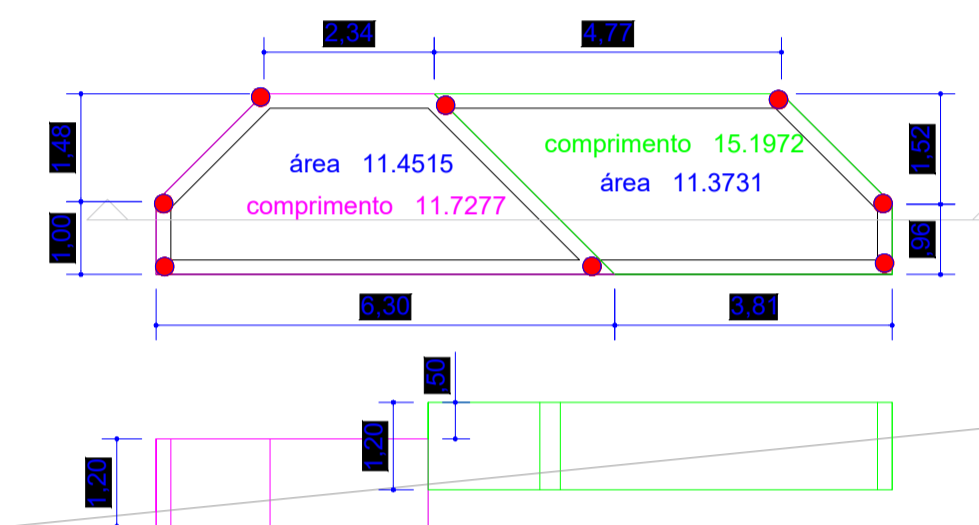



JARDINEIRAS 3

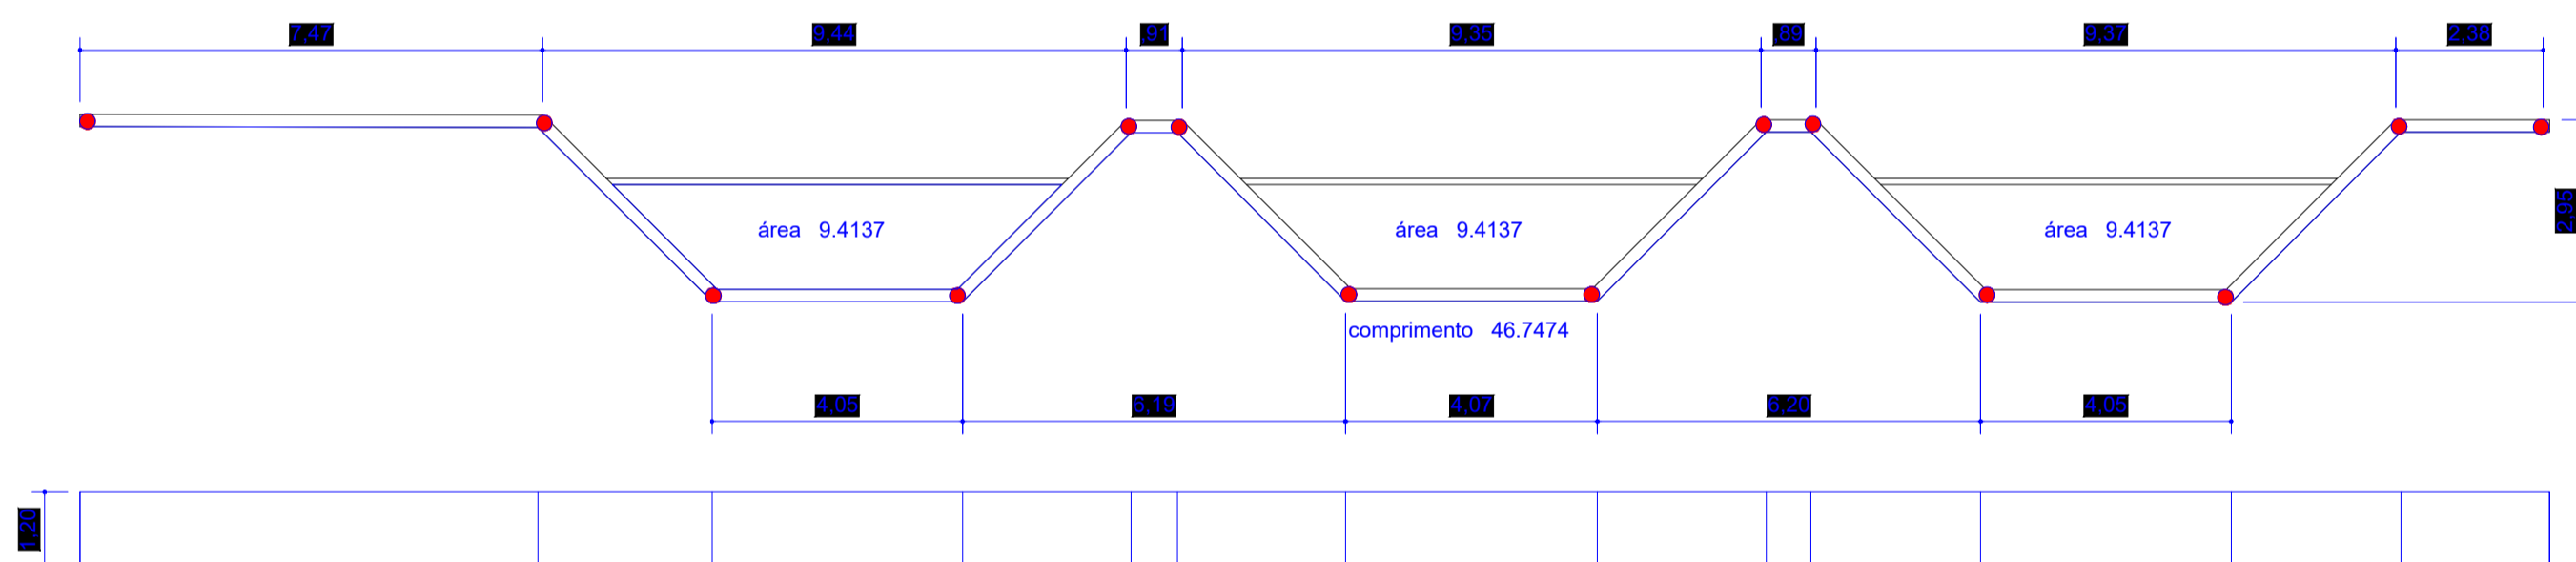

JARDINEIRAS 6

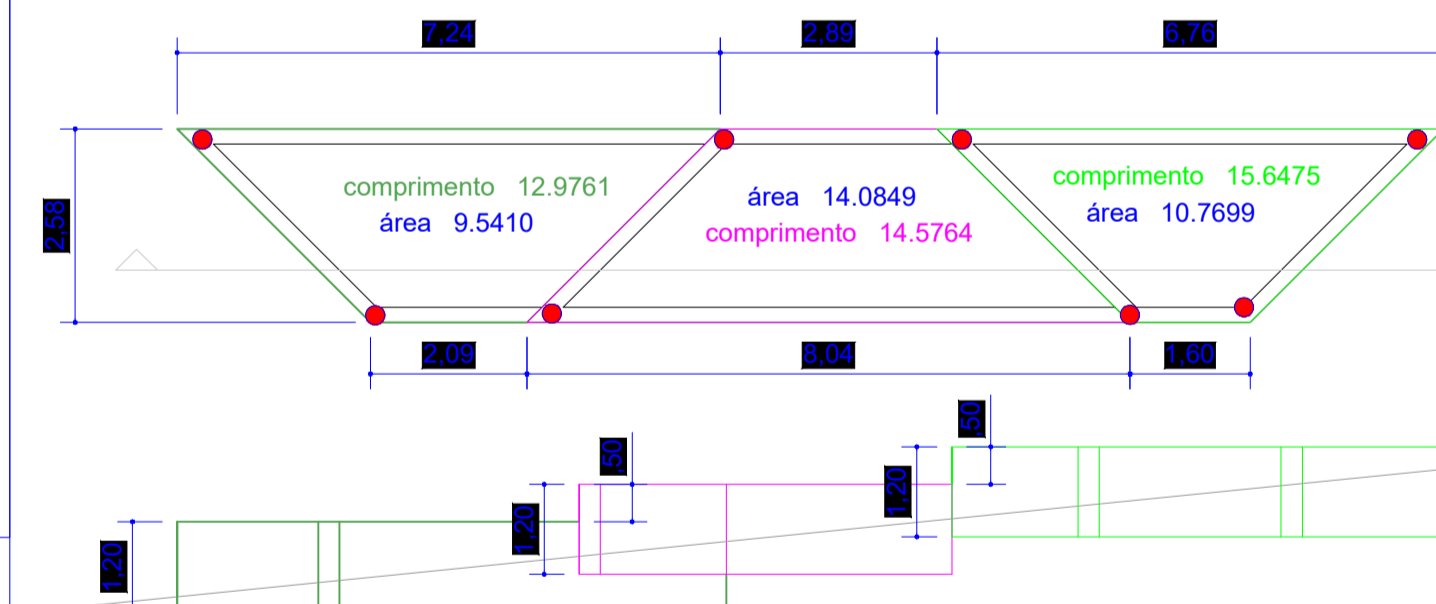

JARDINEIRAS 1

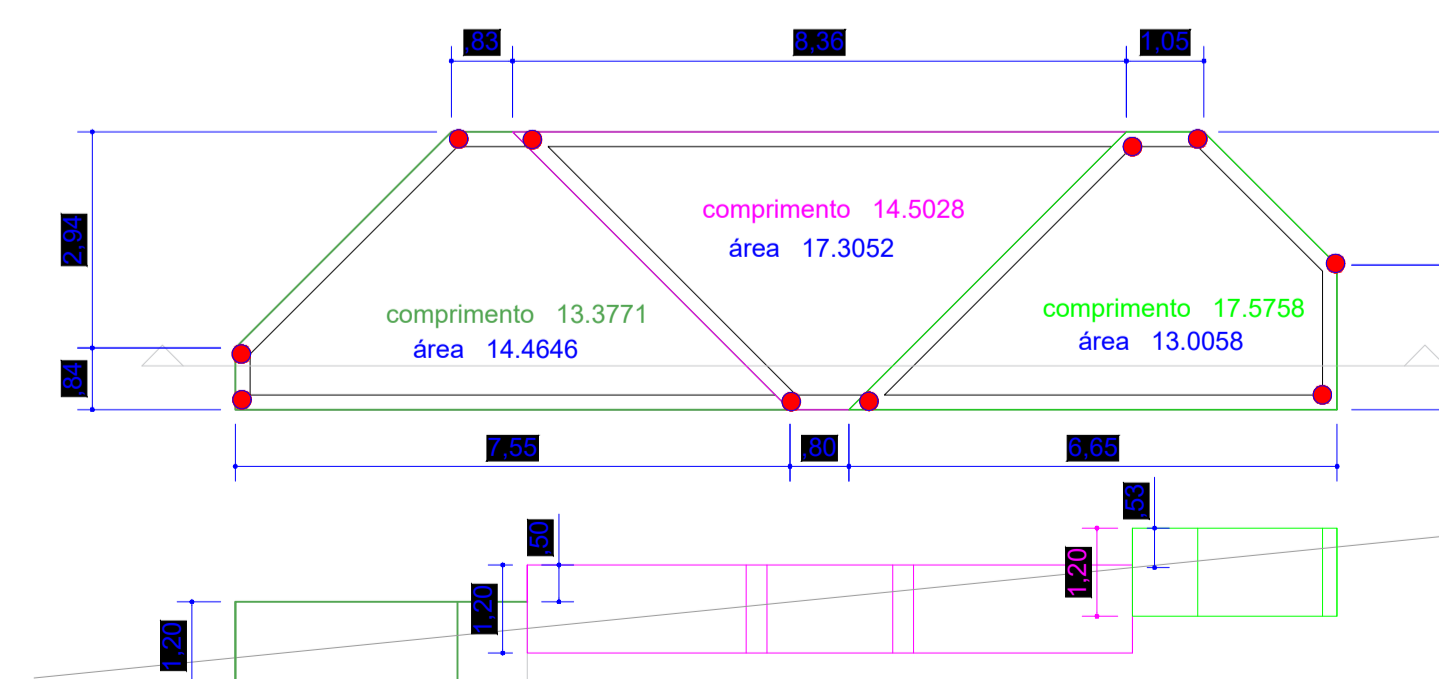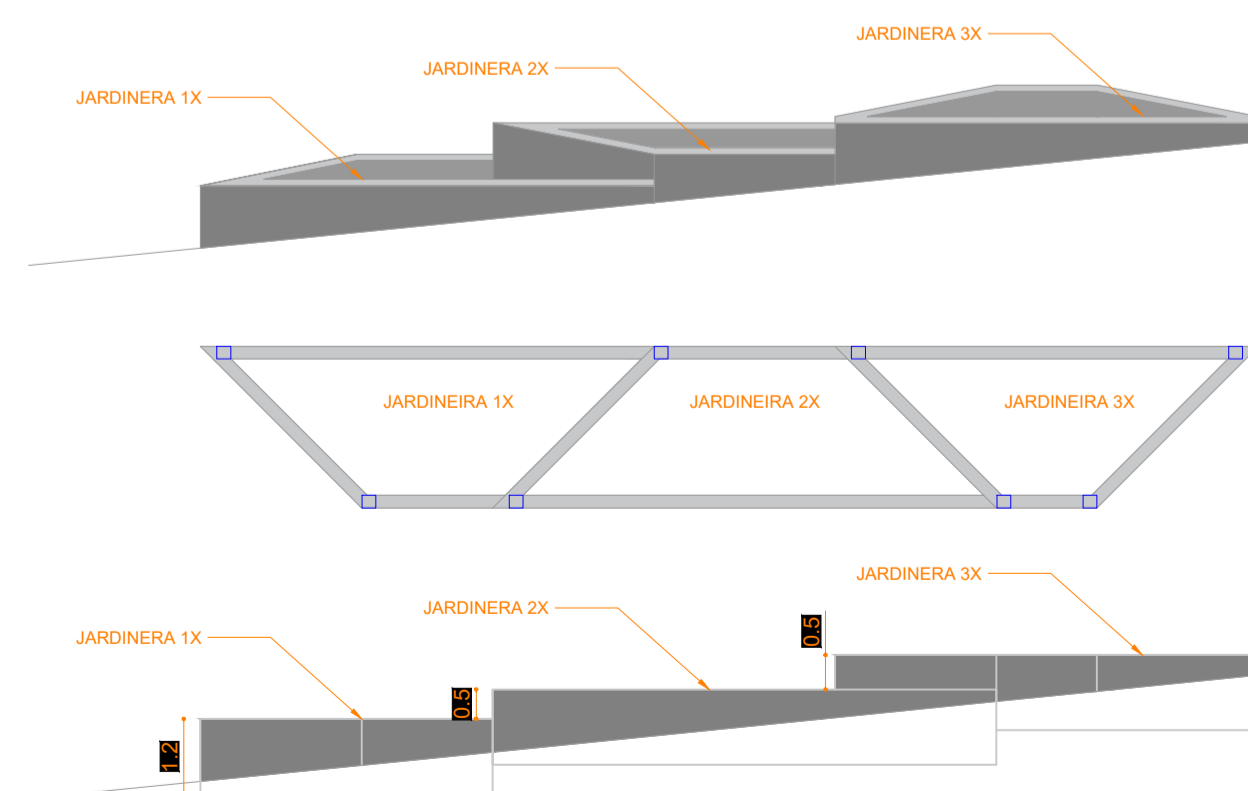

JARDINEIRAS 2

QUADRO DE REVISÕES			
REVISÃO:	DATA:	MODIFICAÇÃO:	

CLIENTE: PREFEITURA MUNICIPAL DE IBIAPINA
 OBRA: PROJETO DA PRAÇA JUREMA SUL
 SÍTIO JUREMA SUL - IBIAPINA
 PROJETO: JARDINEIRAS
 PROPRIETÁRIO: _____ RESPONSÁVEL TÉCNICO: _____

DATA: MAIO/2026 DESENHO: - REVISÃO: 00 FOLHA: 02/03