



— TUBULAÇÃO AGUA FRIA  
— TUBULAÇÃO ESGOTO  
 CAIXA SINFONADA

**01** PROJETO ARQUITETONICO  
 ESCALA — 1 : 1750

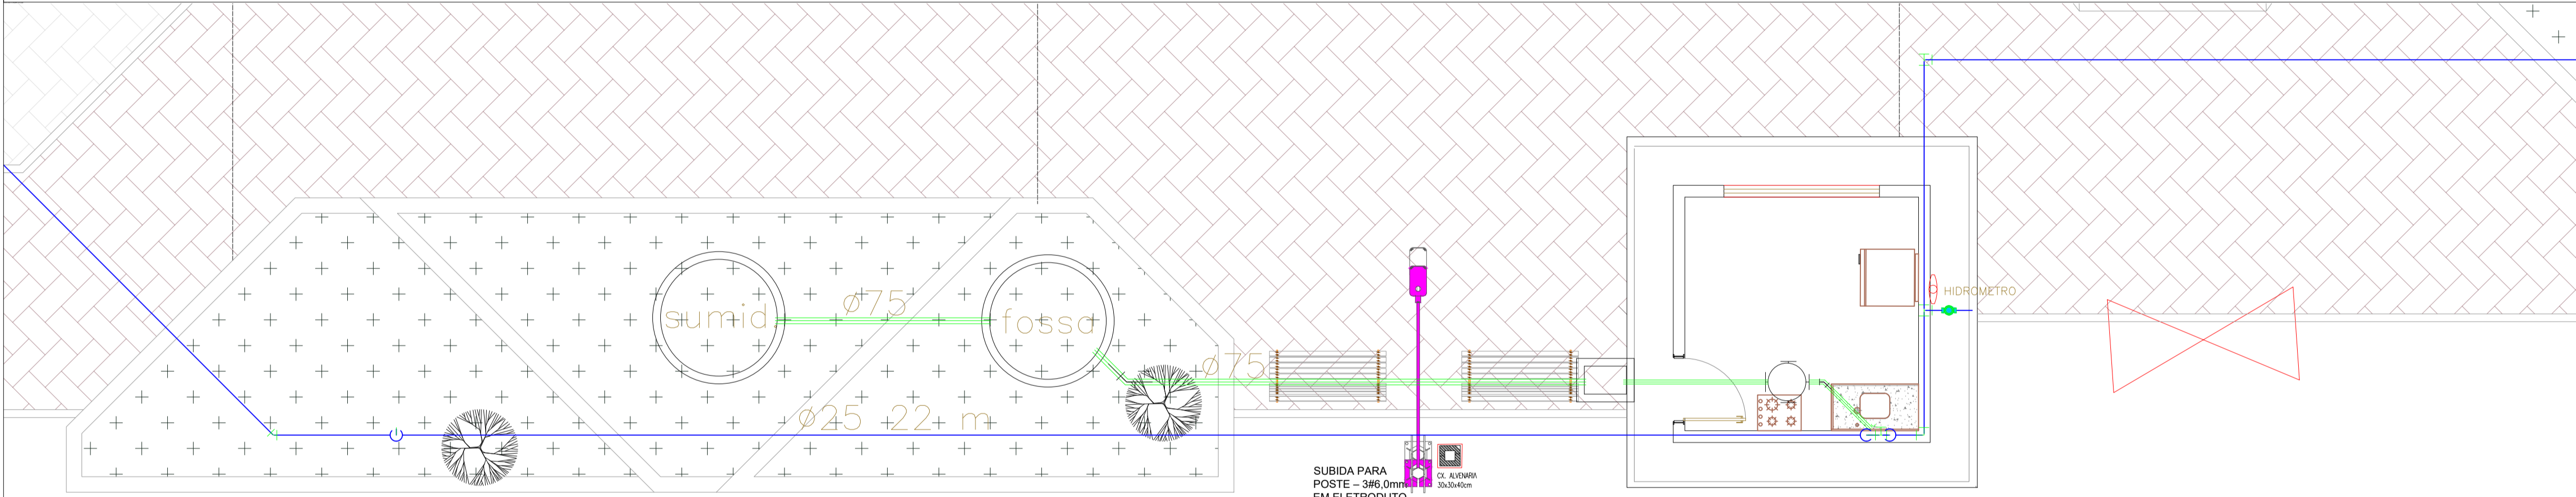

SUBIDA PARA  
 POSTE — 346,0mm  
 EM ELETRODUTO  
 Ø25mm

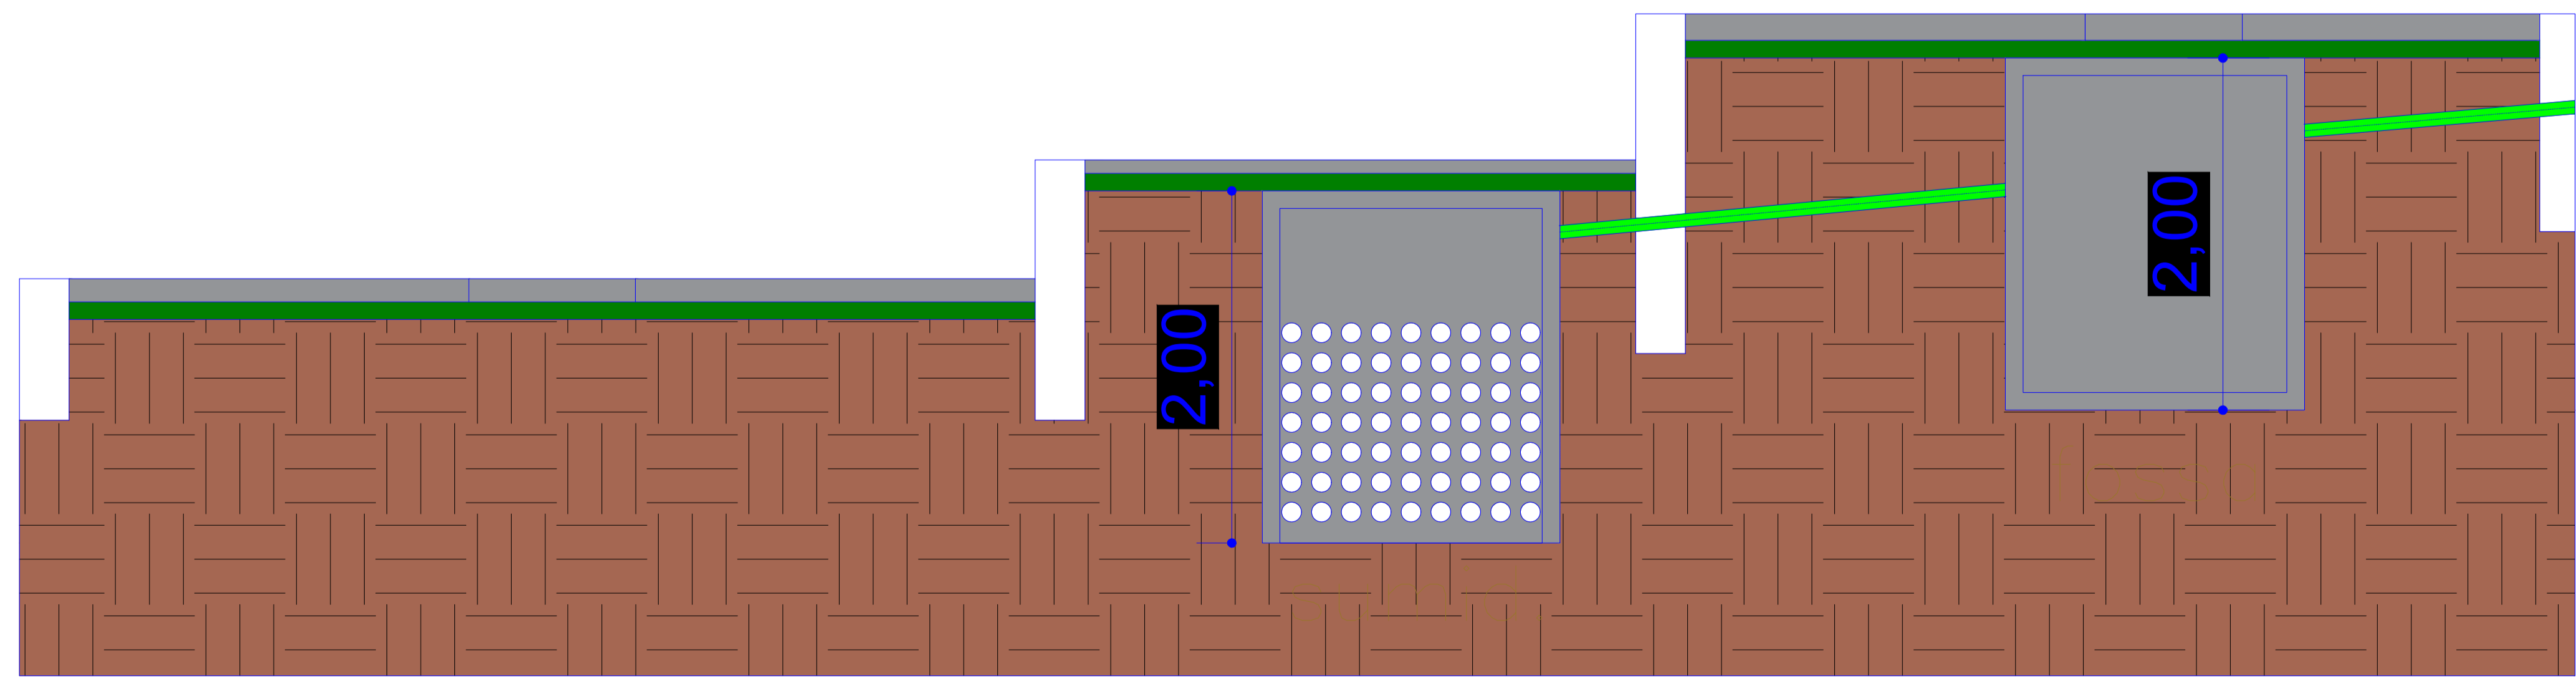

- COTA DE NIVEL PISO
- COTA MEIO FIO (PAVIMENTO)
- COTA JARDINEIRA
- EDIFICAÇÃO
- ÁRVORE
- TUBULAÇÃO ELETRICA
- PORTÃO

**QUADRO DE REVISÕES**

REVISÃO:	DATA:	MODIFICAÇÃO:

CLIENTE: PREFEITURA MUNICIPAL DE IBIAPINA  
 OBRA: PROJETO DA PRAÇA JUREMA SUL  
 SÍTIO JUREMA SUL - IBIAPINA  
 PROJETO: PROJETO HIDROSANITARIO  
 PROPRIETÁRIO: \_\_\_\_\_ RESPONSÁVEL TÉCNICO: \_\_\_\_\_