



01 PLANTA BAIXA
esc 1:125

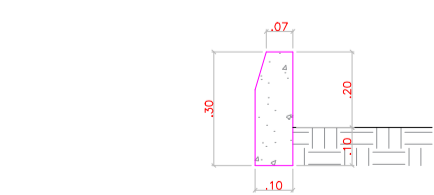

02 DETALHE MEIO-FIO EM CONCRETO
esc 1:20

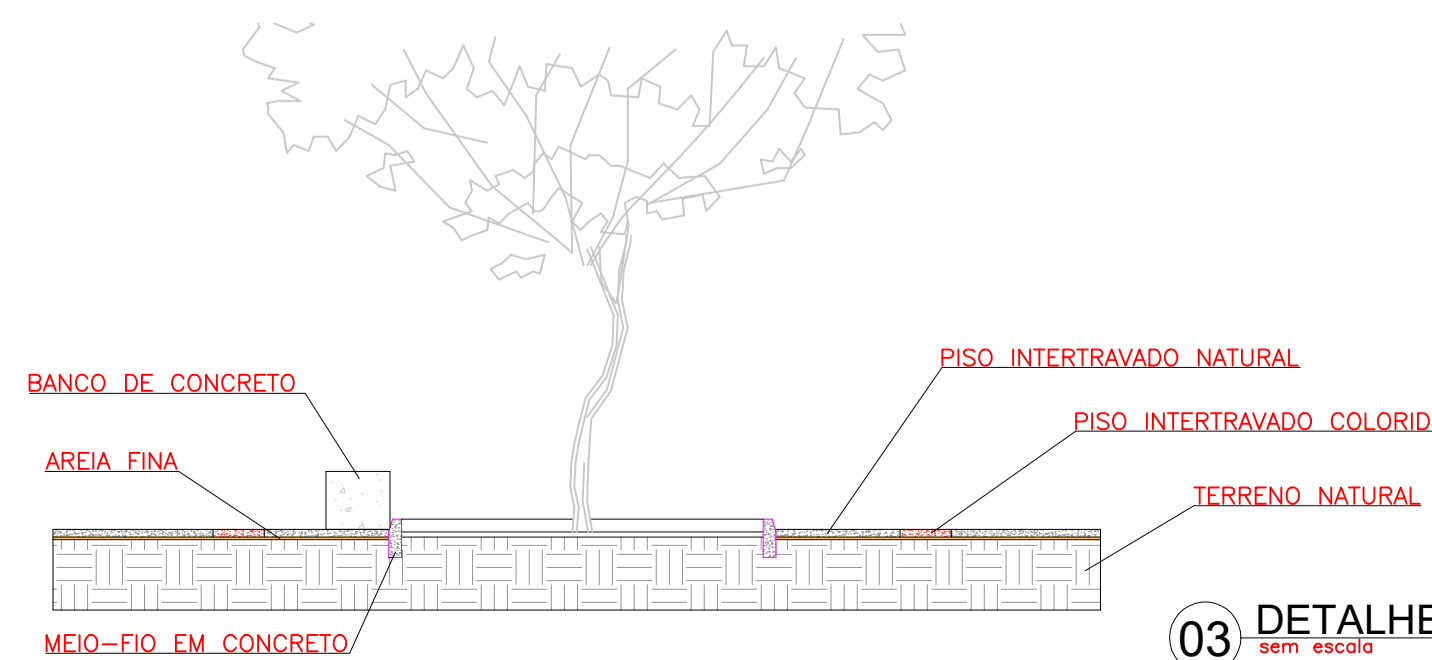

03 DETALHE CANTEIRO (CORTE)
sem escala

LEGENDA PISOS

- ▲ PISO INTERTRAVADO TIPO TIJOLINHO (20X10)cm Exp:6cm NA COR NATURAL
- ▲ PISO INTERTRAVADO TIPO TIJOLINHO (20X10)cm Exp:6cm NA COR VERMELHO
- ▲ GRAMA

QUADRO DE ÁREAS

| | |
|-------------------------------------|-------------------------|
| ÁREA DO TERRENO: | 2.400,00m ² |
| ÁREA DO PISO INTERTRAVADO NATURAL: | 1.930,00 m ² |
| ÁREA DO PISO INTERTRAVADO COLORIDO: | 120,00 m ² |
| ÁREA DE CANTEIRO: | 420,00 m ² |

| | | | |
|---|----------------|----------------------------|-----------------|
| RESPONSÁVEL TÉCNICO: | | | |
| TÍTULO: PRAÇA DA LOCALIDADE DE VEREDA | | | |
| PROJETO: PROJETO ARQUITETÔNICO | | | |
| ENDEREÇO: PRAÇA DA IGREJA NOSSA SENHORA DAS DORES, LOCALIDADE DE VEREDA, IBIAPIAÍCE | | | |
| ÁREAS | | CONTEÚDO: 07/11/2023 | |
| DATA: 17/04/2024 | ESCALA: S/E | DESENHO: MARCOS MARQUES | FOLHA: 02/06 |
| OBS: | | | |