



2 LAYOUT PISO Escala: S/E

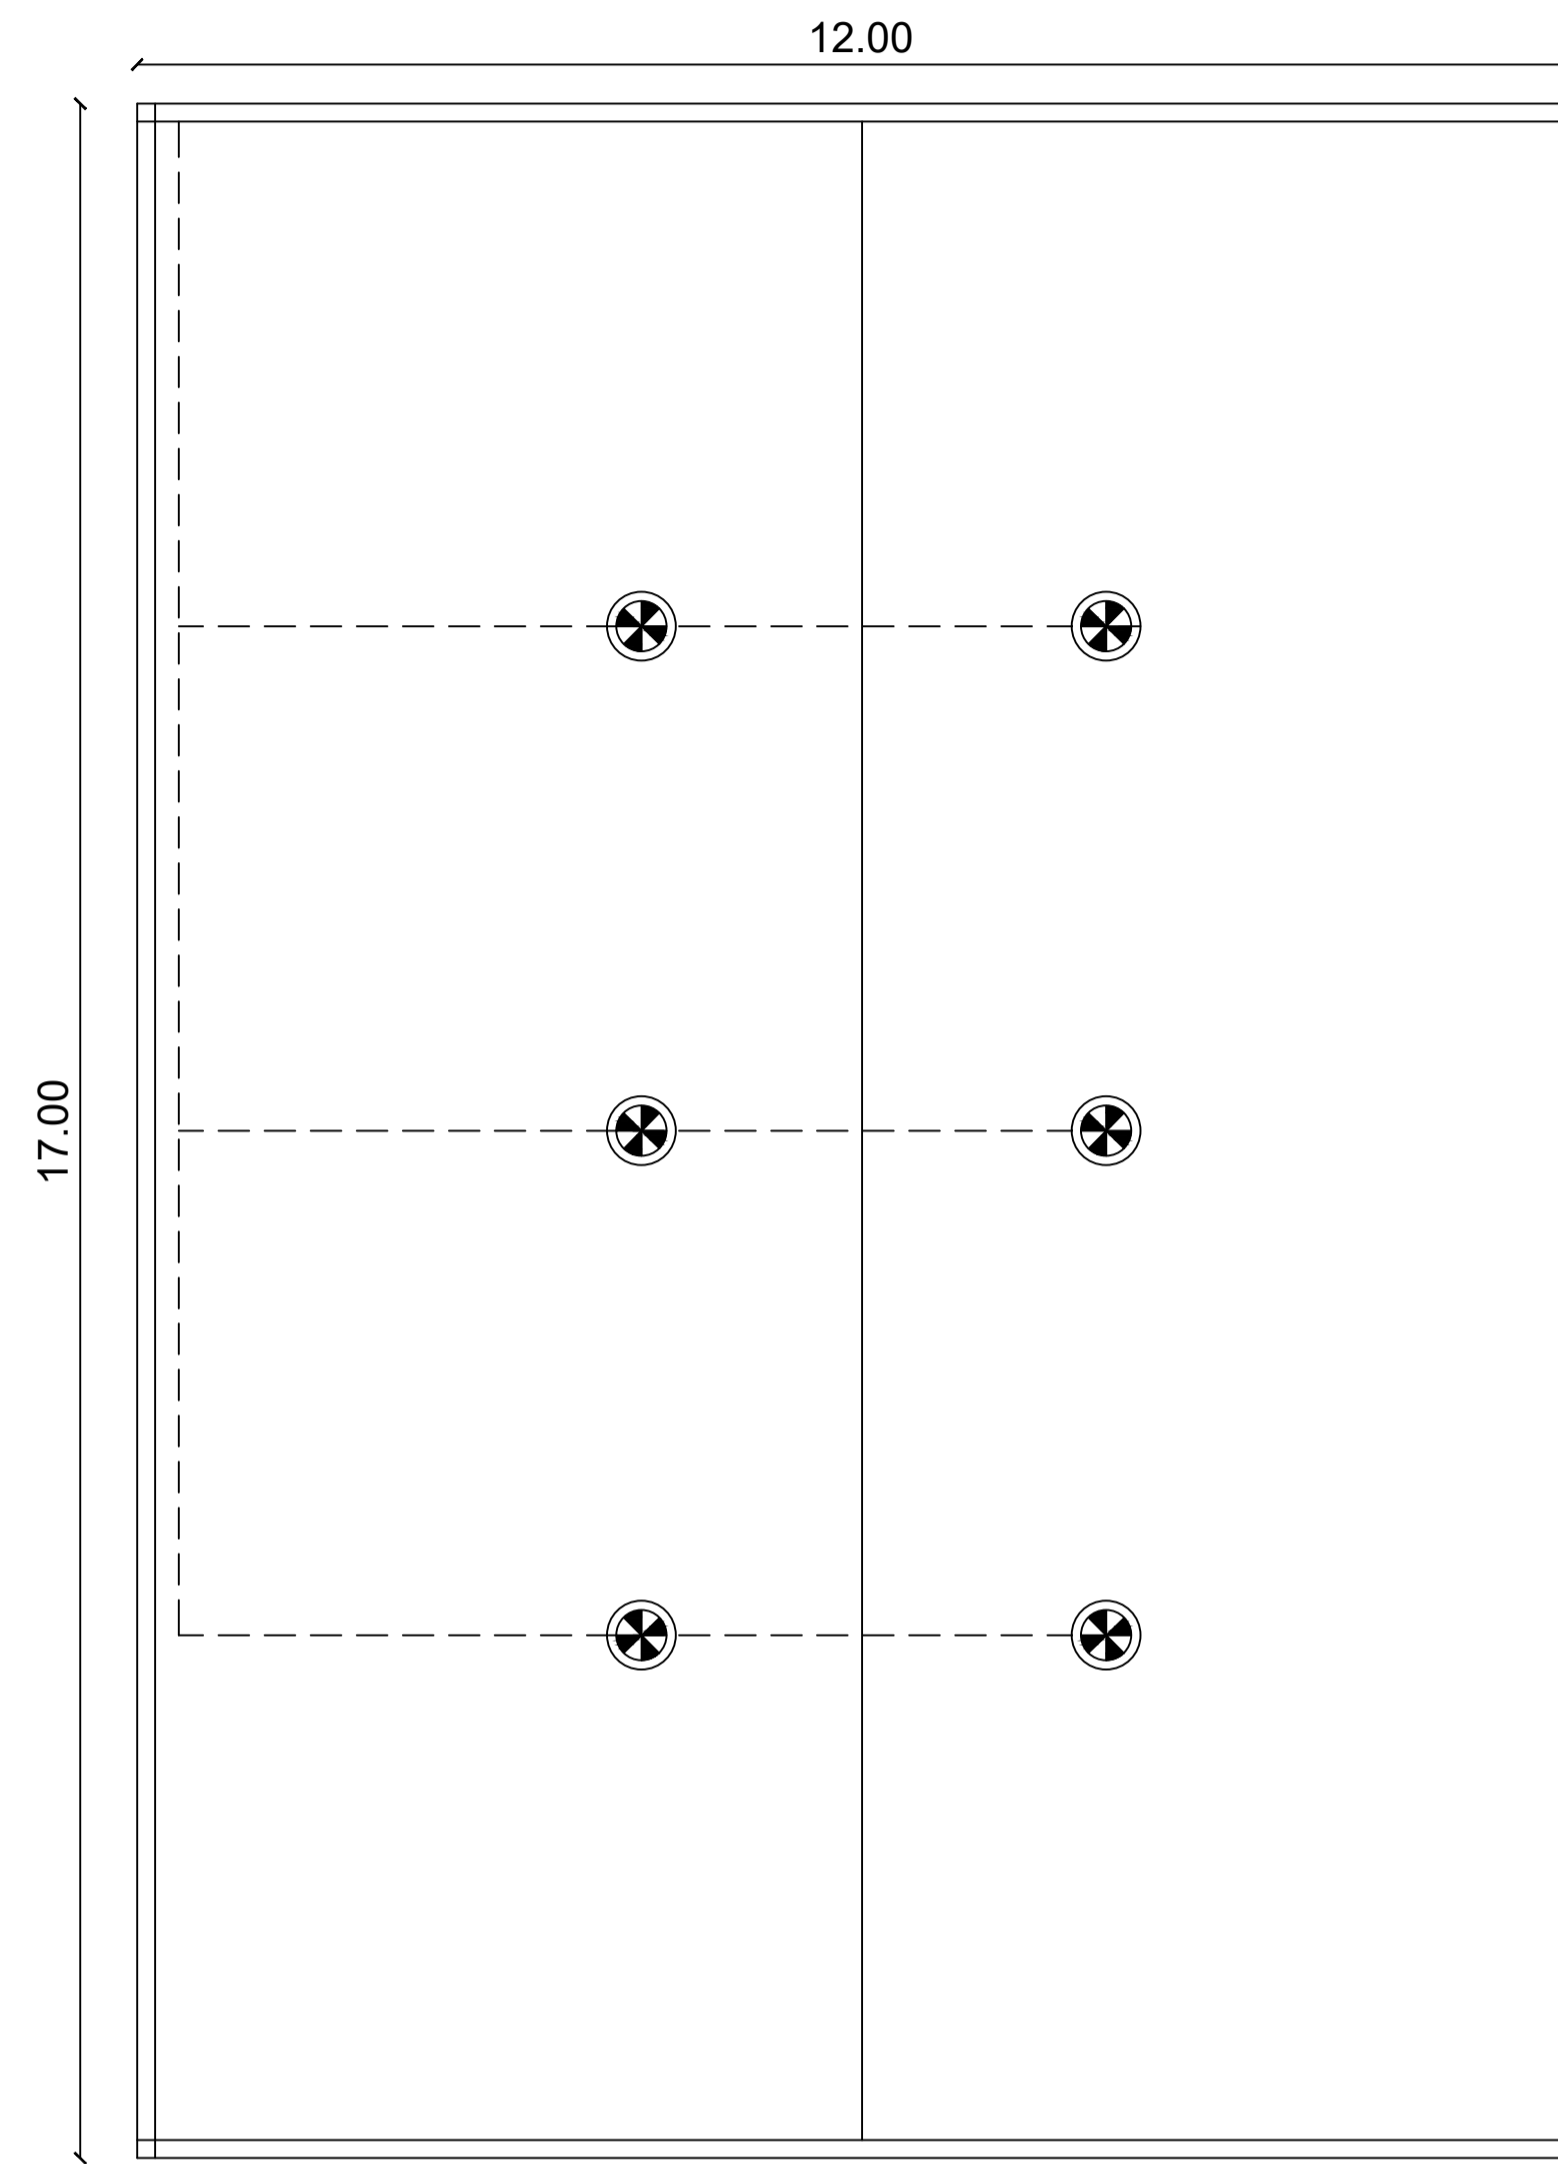

- ELETRODUTO DE 3/4
- ☼ REFLETOR DE 400W

3 LAYOUT ELÉTRICO Escala: S/E

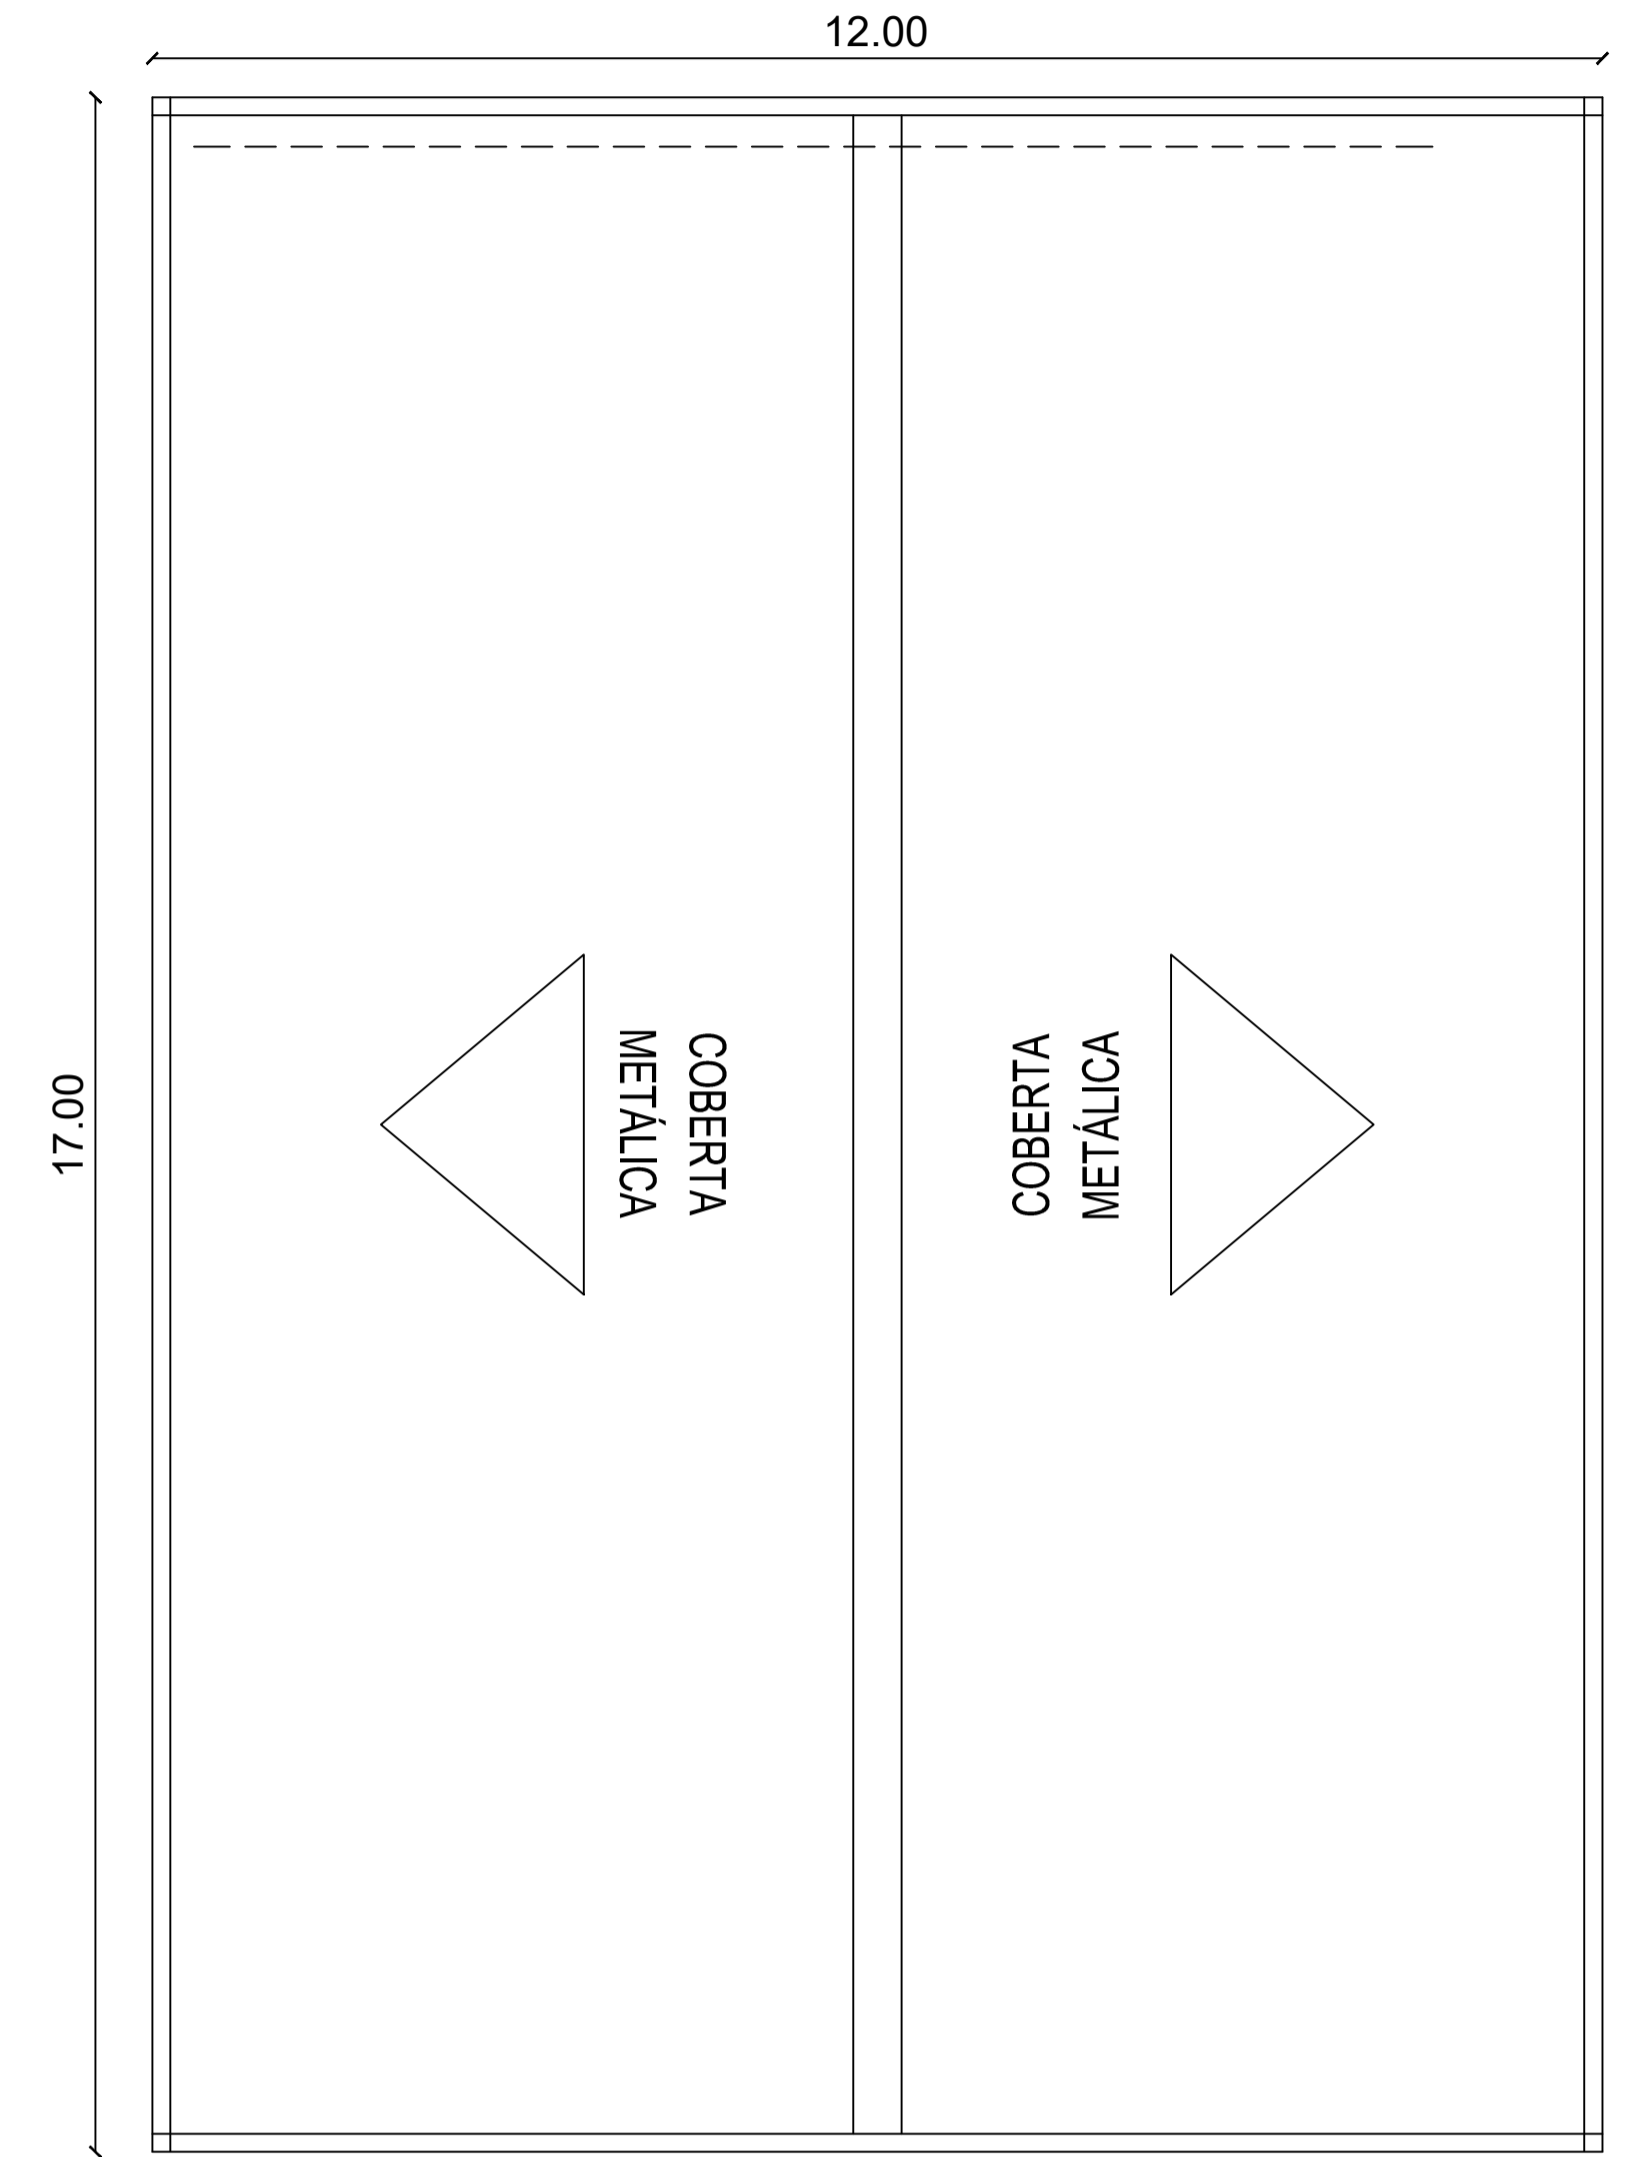

1 PLANTA DE COBERTA Escala: S/E

| ITEM | LEGENDA PISO |
|------|-------------------|
| | PISO INDUSTRIAL |
| | RAMPA EM CONCRETO |

| ITEM | DESCRIÇÃO |
|------------|-------------------------------|
| ÁREA | 12 X 17 M |
| REFLETORES | 06 UNIDADES LED 400 W |
| TENSÃO | 220 V |
| CONDUTORES | FASE, NEUTRO, RETRONO E TERRA |
| PROTEÇÃO | DISJUNTOR 16 A |

| | | | |
|---------------------|--------------|---|----------|
| RESPONSÁVEL TÉCNICO | CLIENTE | PREFEITURA MUNICIPAL DE IBIAPINA | |
| | ASSUNTO | E.E.I.E.F. JARBAS PASSARINHO | |
| | PROJETO | PROJETO ARQUITETÔNICO | |
| | DESENHO | DETALHES QUADRA | |
| ESCALA | S/E | ÁREA | 534,14 |
| PRANCHA | 01/01 | | |
| DATA | MAIO/26 | CADISTA | WLADYMYR |