



Estrutura 1 - 20% (abaixo)

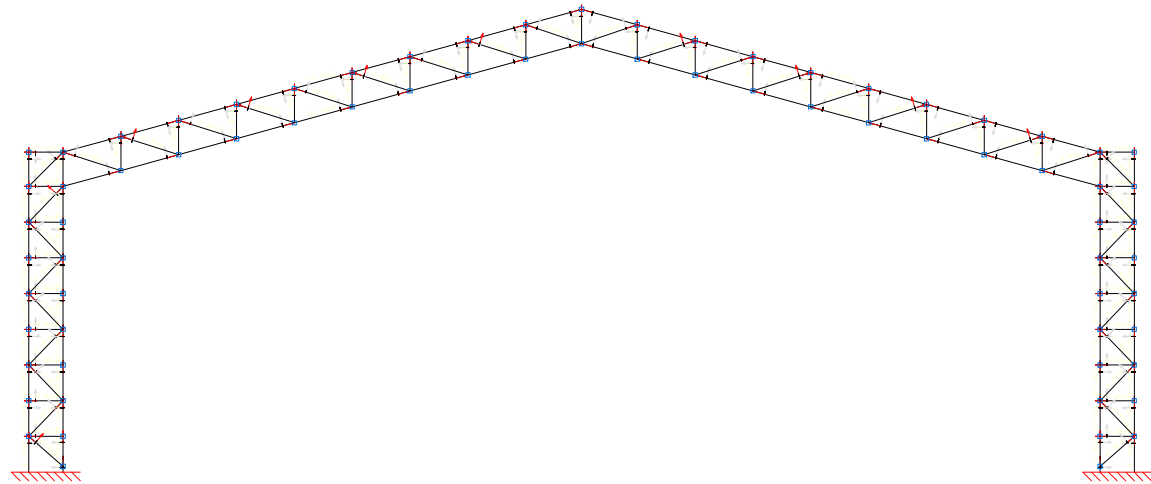

Quadra
Estrutura 1
Norma de aço dobrado ABNT NBR 14762: 2010
Aço dobrado: CF-26
Escala: 1:50

Estrutura 1 - 20% (abaixo)

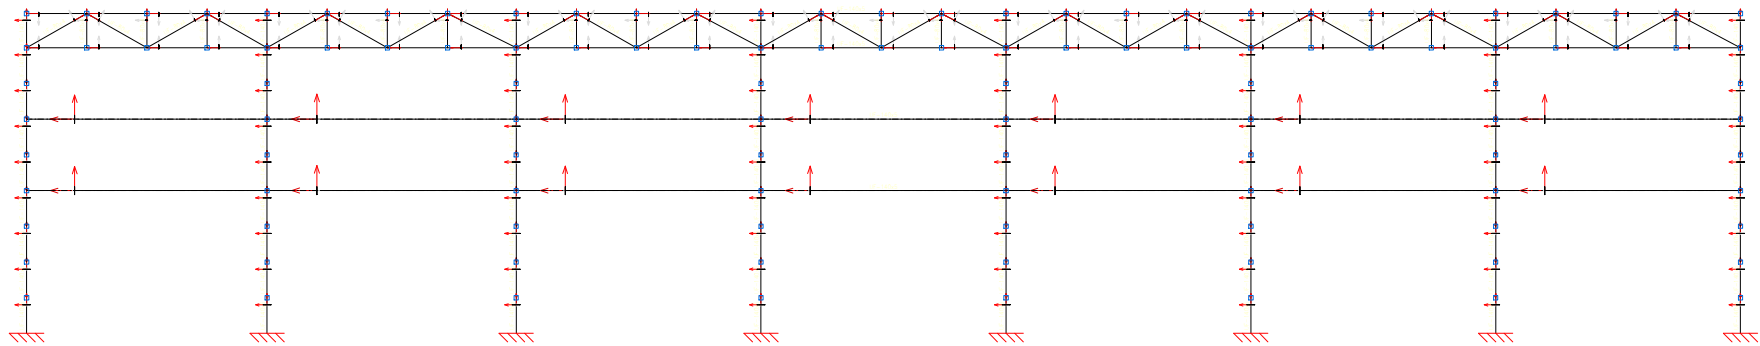

Quadra
Estrutura 1
Norma de aço dobrado ABNT NBR 14762: 2010
Aço dobrado: CF-26
Escala: 1:50

RESPONSÁVEL TÉCNICO	NOME		
	PREFEITURA MUNICIPAL DE IBIAPINA		
	PROJETO		
	E.E.I.E.F. DOMINGOS FERRINO		
	PROJETO		
	PROJETO ARQUITETÔNICO		
	OBJETO		
	ESTRUTURA METÁLICA		
DATA	S/E	ASSINATURA	PROJETA
DATA	JANEIRO 2026	ASSINATURA	
			01