




Prefeitura de
Russas

LEGENDA
CONSTRUIR
EXISTENTE

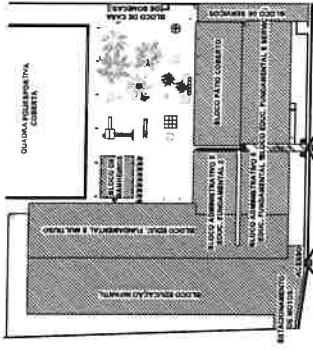

1 | CROQUI DE REFERÊNCIA
1:50

IMAGEM DE SATELITE LOCALIZAÇÃO DO IMÓVEL



PREFEITURA

RESPONSÁVEL TÉCNICO
ALINE SOUSA
CPF: 03471787
LIMA: 03471787
313
2028.05.20 10:02:51-03700

PROJETO ARQUITETÔNICO

OBJETO
REFORMA COM AMPLIAÇÃO NA ESCOLA MUNICIPAL LUIZ FERREIRA LIMA DE
EDUCAÇÃO INFANTIL E ENSINO FUNDAMENTAL

ENDEREÇO
RUA DE LANCIA, SN, ZONA RURAL, RUSSAS, CEARA

PROJETO DE ARQUITETURA

PREFEITURA MUNICIPAL DE RUSSAS-CE

PROJETO DE ARQUITETURA

PROJETO DE ARQUITETURA

PROCESSO ADMINISTRATIVO
0213
ASSINADO
ELETRONICAMENTE

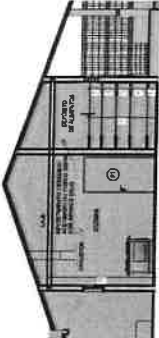

4 | CORTE EE
1:75

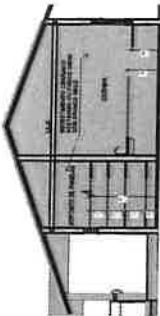


5 | CORTE FF
1:75

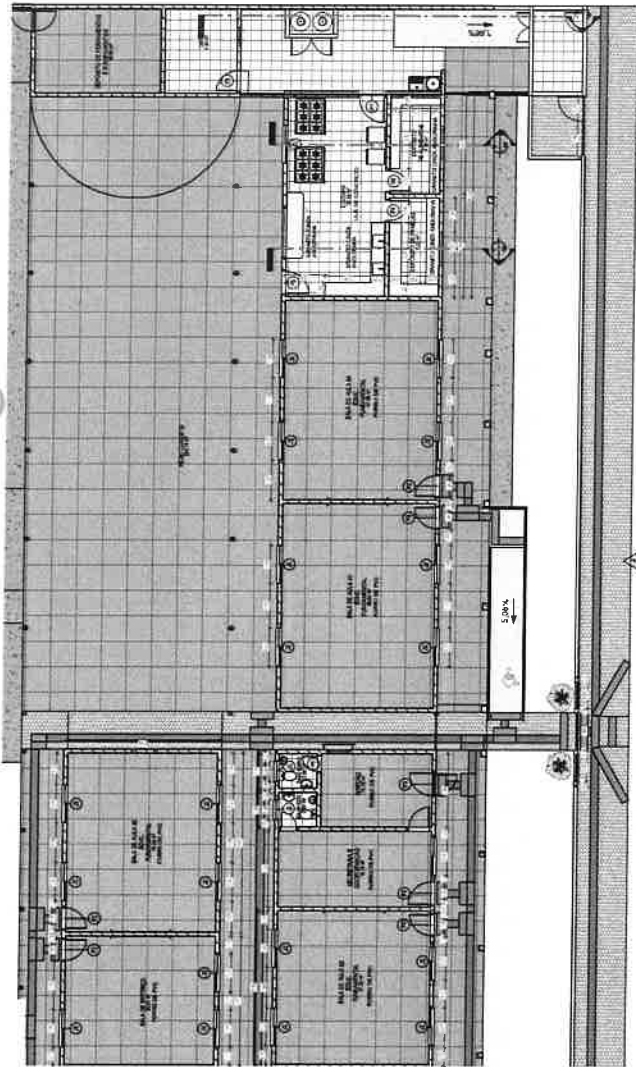

2 | PLANTA BAIXA - CONSTRUIR - PARTE 2
1:100



3 | Elevação B
1:100

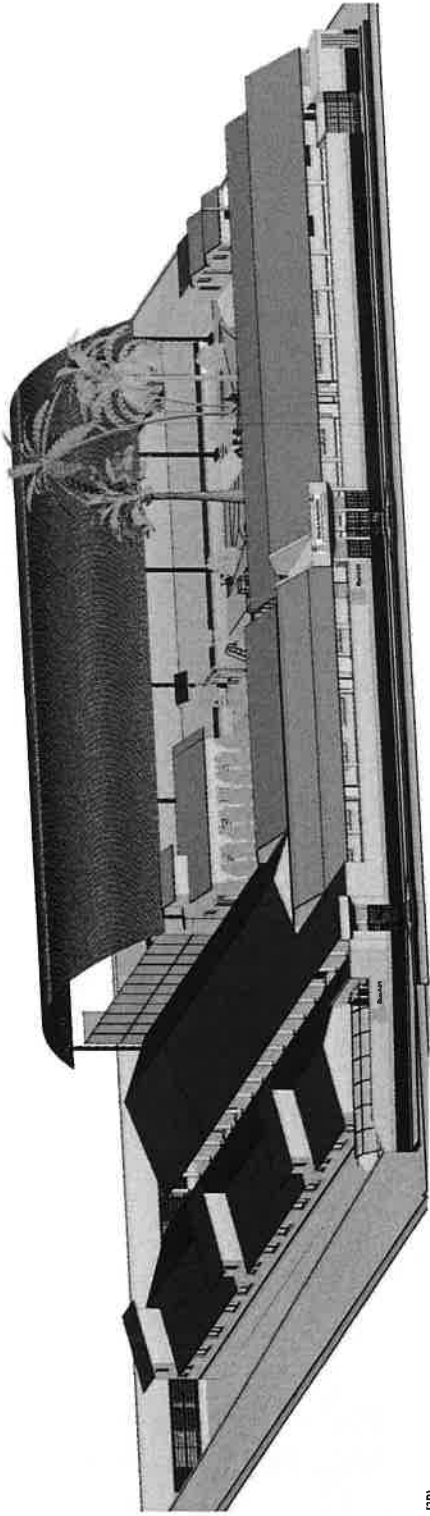

6 | 3D0.