


FIM DO TRECHO  
E=0372628.6958  
N=9653813.3444

| QUADRO               |          |
|----------------------|----------|
| EXTENSÃO             | 420,00m² |
| LARGURA DO CANTEIRO  | 2,00 m   |
| ÁREA DO CANTEIRO     | 840,00m² |
| QUANTIDADE DE POSTES | 12       |

OBS: DISTÂNCIA ENTRE CADA POSTE DE 35 A 35 METROS

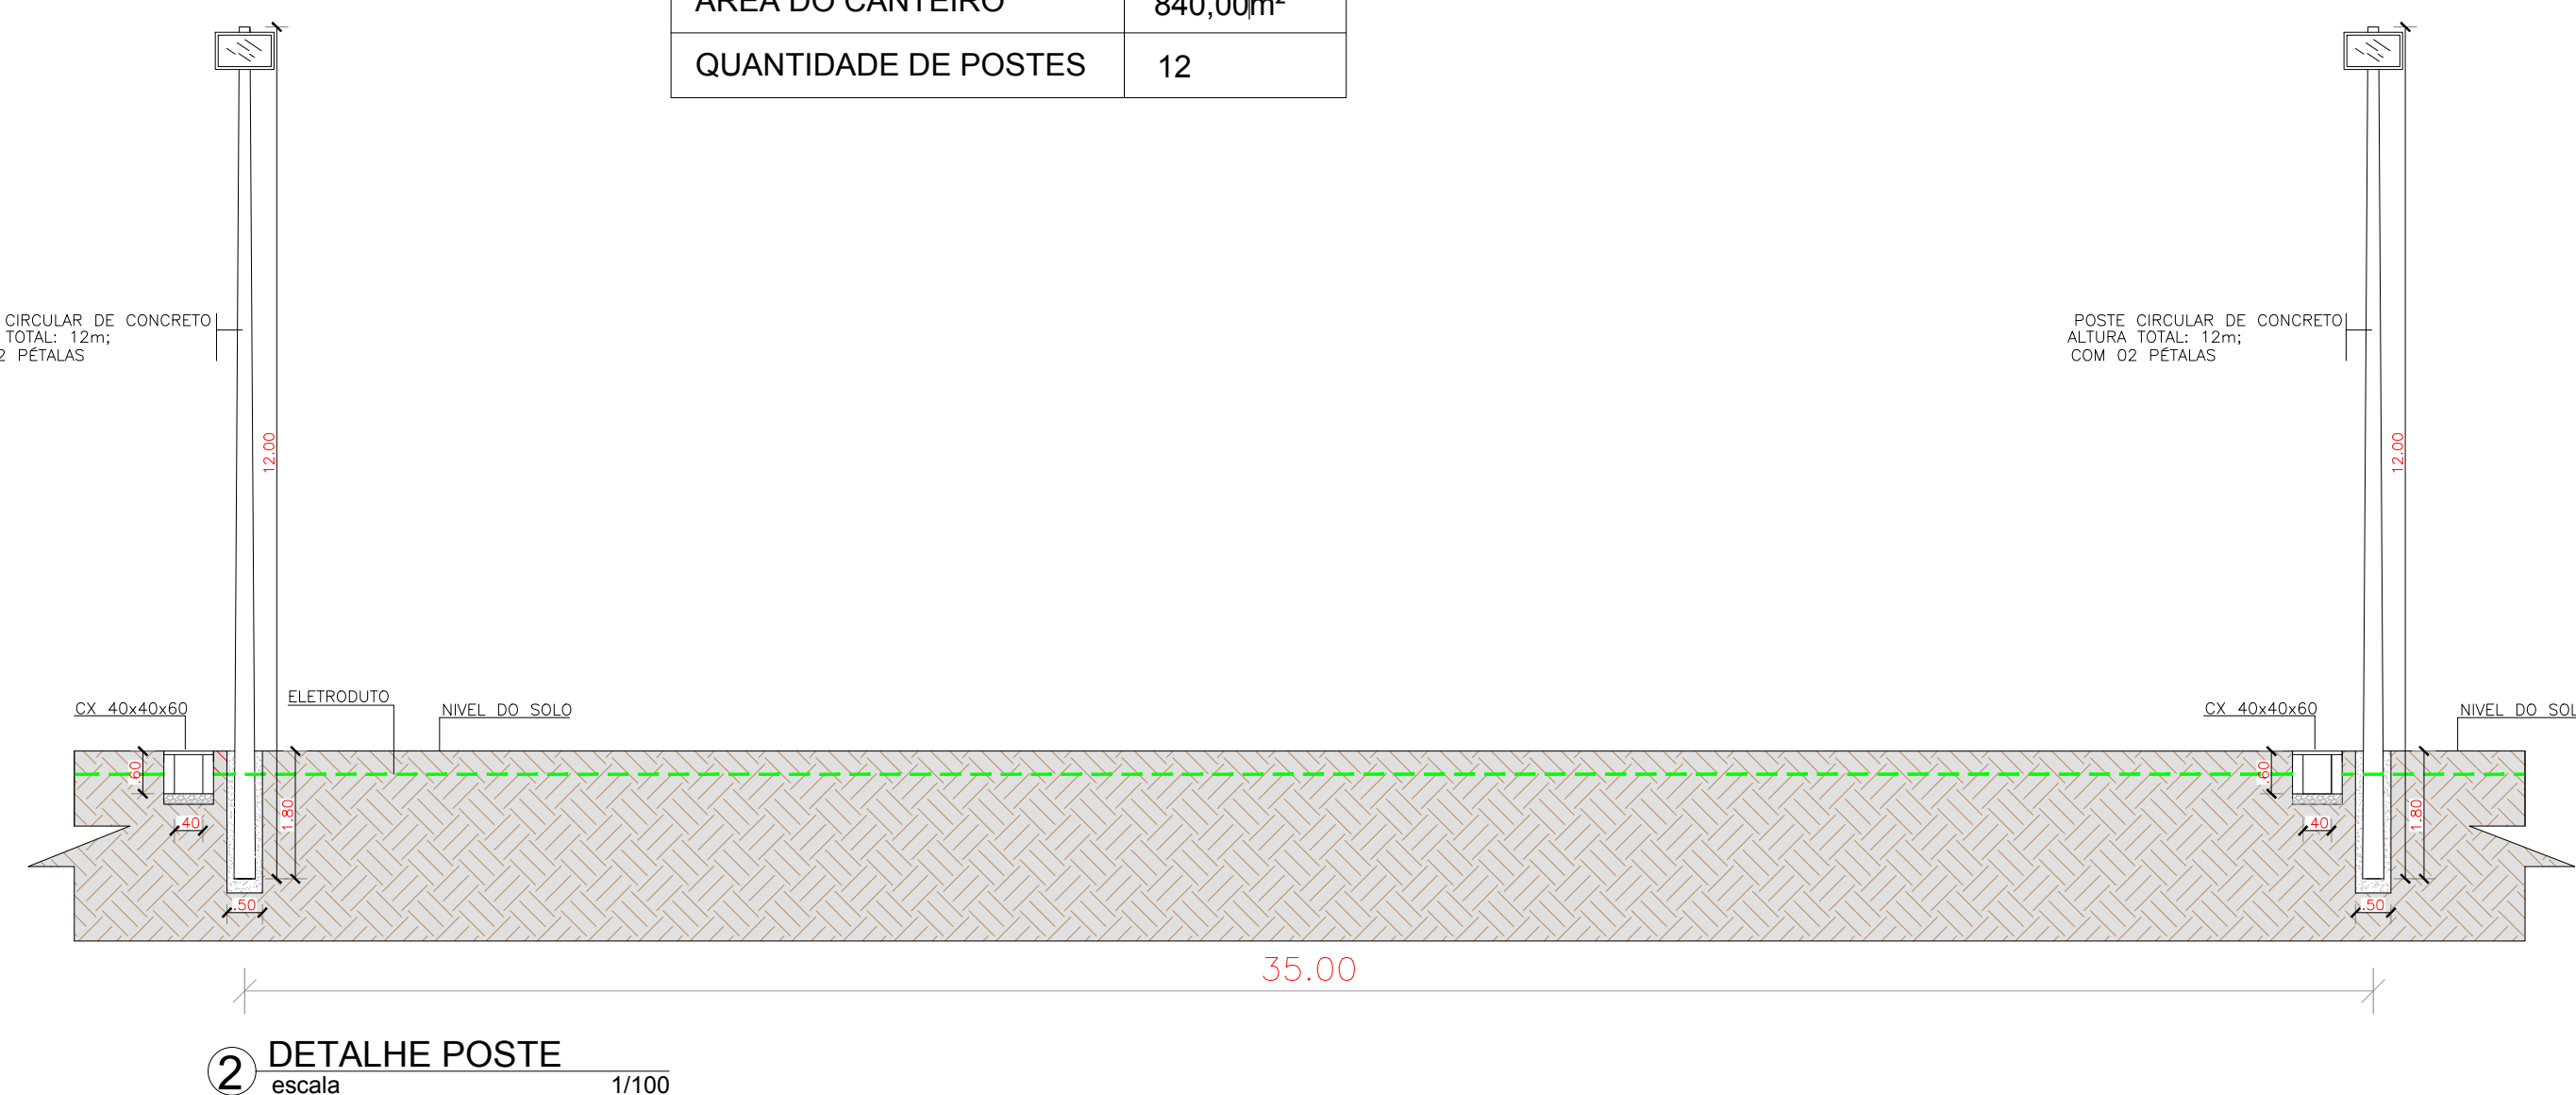

SISTEMA DE PROJEÇÃO UTM  
ORIGEM DA QUILOMETRAGEM UTM: EQUADOR E MERIDIANO 39 W Gr.  
ACRESCIDAS AS CONSTANTES DE 10.000 E 500 Km, RESPECTIVAMENTE.  
DATUM HORIZONTAL : WGS 84


 CX 10x10cm

 CX 40x40x60cm

POSTE CIRCULAR DE CONCRETO  
ALTURA TOTAL: 12m;  
COM 02 PÉTALAS DECORATIVA  
(MODELO A DEFINIR)

— ELETRODUTO DE PVC RIGIDO  
ROSCÁVEL 60mm

MEDIDOR

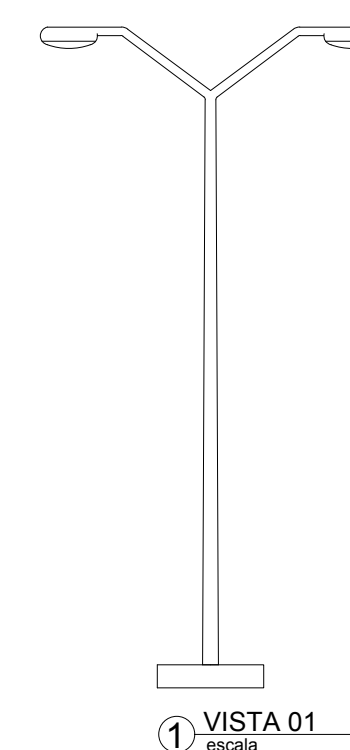

CREA

INFRA

APROVO PM -

|    |      |         |         |           |
|----|------|---------|---------|-----------|
| 02 |      |         |         |           |
| 01 |      |         |         |           |
| Nº | DATA | REVISÃO | DESENHO | APROVAÇÃO |

|                                                                              |         |           |
|------------------------------------------------------------------------------|---------|-----------|
| REVISÃO                                                                      | DESENHO | APROVAÇÃO |
| PROJETO:<br><b>ILUMINAÇÃO TRECHO LOCALIZADO NO<br/>BAIRRO BARRO VERMELHO</b> |         |           |

CLIENTE:  
MUNICÍPIO DE MARCO - CEARÁ

LOCAL: LOCALIDADE BARRO VERMELHO

CONTEÚDO:

ILUMINAÇÃO

1 \_\_\_\_\_  
\_\_\_\_\_  
\_\_\_\_\_



AV. PREFEITO GUIDO OSTERNO, 5/  
CENTRO | MARCO - CE | 62560-001  
88 3664.1210 | 88 3664.1415  
www.marco.ce.gov.br  
CNPJ: 07.566.516/0001-47

|         |          |          |
|---------|----------|----------|
| ESCALA: | DESENHO: | PRANCHA: |
|---------|----------|----------|

|  |                 |
|--|-----------------|
|  | DATA:           |
|  | <b>JUN/2024</b> |

01/01