
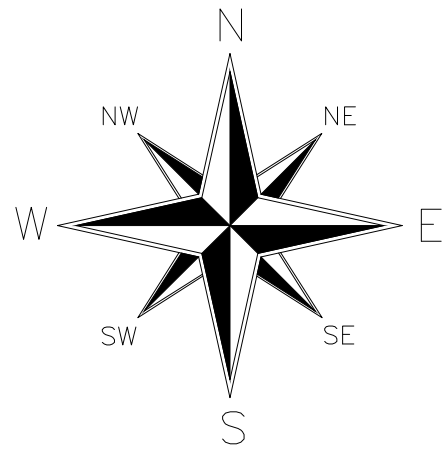


SISTEMA DE PROJEÇÃO UTM
ORIGEM DA QUILOMETRAGEM UTM: EQUADOR E MERIDIANO 39 W Gr.
ACRESCIDAS AS CONSTANTES DE 10.000 E 500 Km, RESPECTIVAMENTE.
DATUM HORIZONTAL : WGS 84

- CX 10x10cm
- CX 40x40x60cm
- POSTE CIRCULAR DE CONCRETO
ALTURA TOTAL: 12m;
COM 02 PÉTALAS DECORATIVA
(MODELO A DEFINIR)
- POSTE CIRCULAR METÁLICO
ALTURA TOTAL: 10m;
COM 02 PÉTALAS
- ELETRODUTO DE PVC RÍGIDO
ROSCÁVEL 60mm
- MEDIDOR

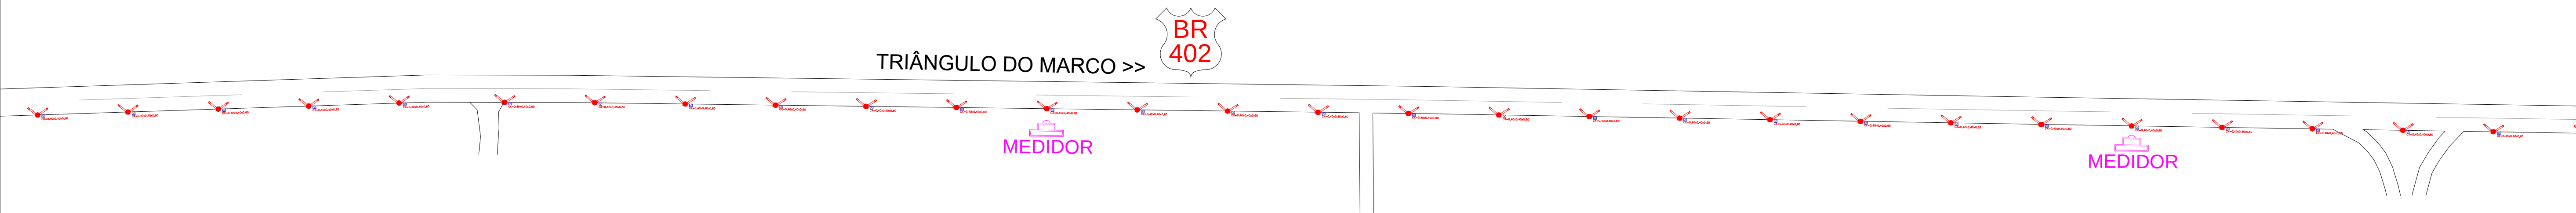

CREA

SAÚDE

APROVO PM -

02				
01				
Nº	DATA	REVISÃO	DESENHO	APROVAÇÃO

ILUMINAÇÃO DA BR-402 / TRIÂNGULO

CLIENTE:
MUNICÍPIO DE MARCO - CEARÁ

LOCAL:
BR-402 / TRIÂNGULO

CONTEÚDO:
ILUMINAÇÃO

1

ESCALA: DATA: PRANCHA: 03/06



AV. PREFEITO GUIDO OSTERNO, S/N
CENTRO | MARCO - CE | 62360-000
RR 366A-323B | BR 366A-1415
www.marco.ce.gov.br
CNPJ: 07.566.534/0001-47

OBS: DISTÂNCIA ENTRE CADA POSTE DE 40 A 40 METROS