



01/03



02			
01			
Nº	DATA	REVISÃO	DESENHO
		PROJETO:	APROVAÇÃO



MUNICÍPIO DE MARCO

AV. PREFEITO GUIDO OSTERIO, S/N
CENTRO | MARCO - CE | 83750-000
88 3664-1210 | 88 3664-1415
www.marco.ce.gov.br
CNPJ: 07.566.516/0001-47

NUPEM

MUNICÍPIO DE MARCO - CE

ENDEREÇO DA OBRA:


MARCO/CE

CONTEÚDO:

**PROJETO EXECUTIVO
ARQUITETÔNICO**




CORTES E FACHADA

ESCALA PRANCHA:	DESENHO:	PRANCHA:
1/100	SECRETARIA DE INFRAESTRUTURA	02/03
	DATA: JULHO/2025	



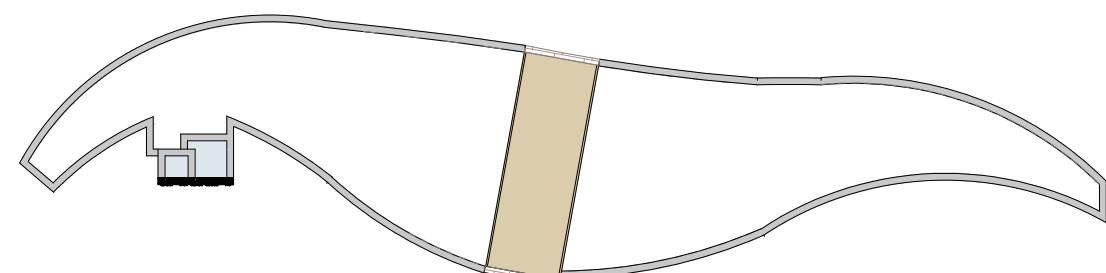


 ALVENARIA DE BLOCOS DE CONCRETO
14X19X39 PREENCHIDO COM CONCRETO

 PISO DE CONCRETO ARMADO E = 12CM ARMADO COM
TELA Q13R ACABAMENTO POLIDO

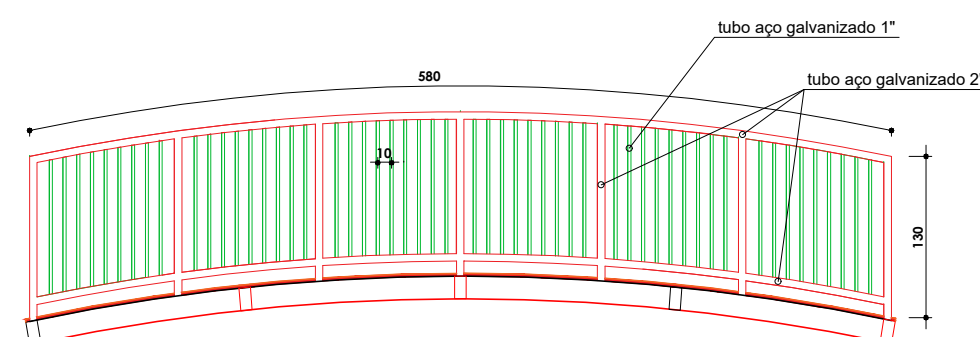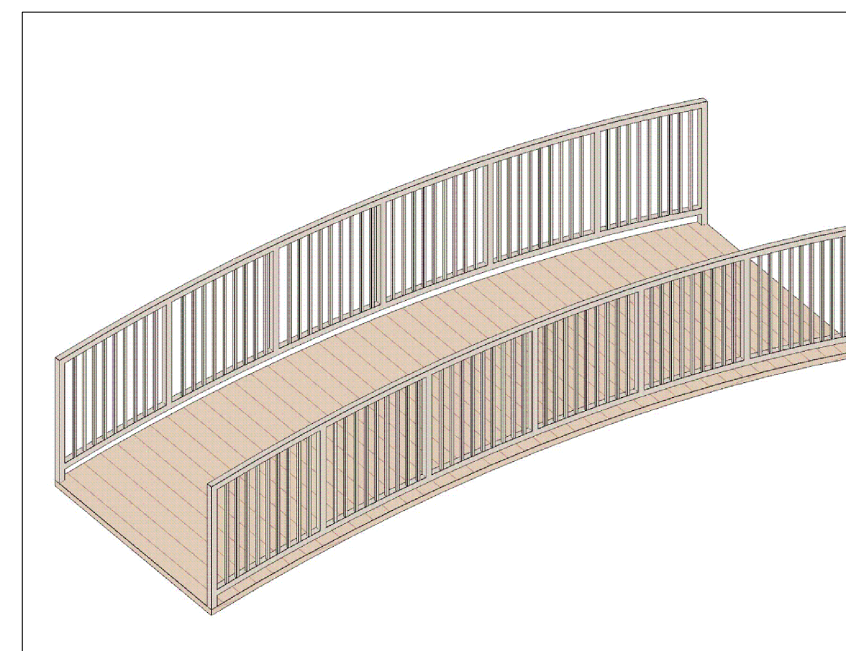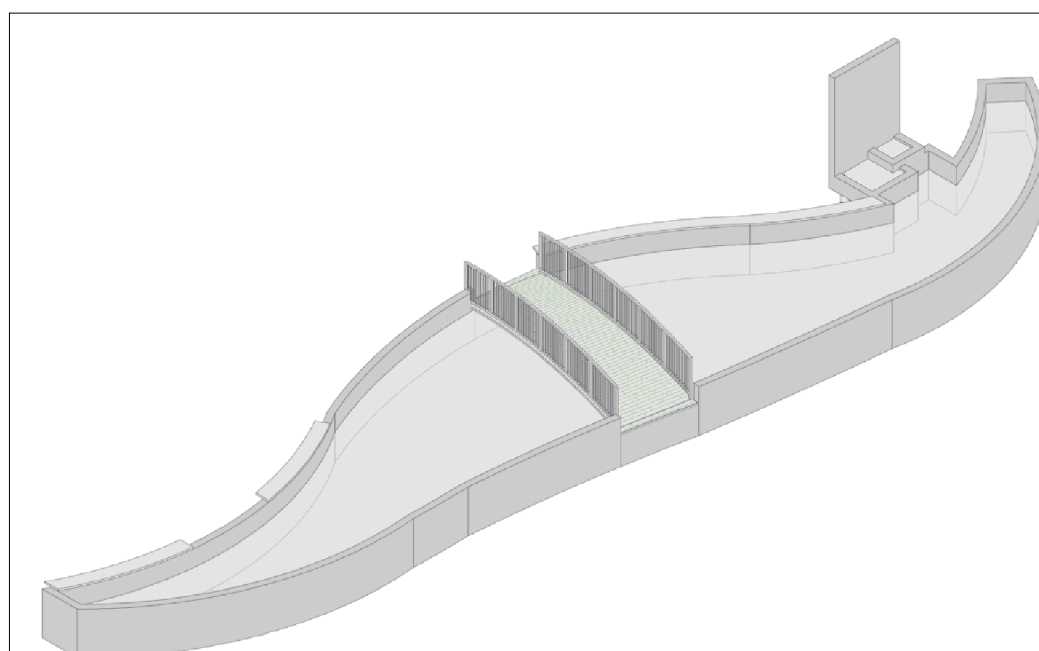

DETALHES GUARDA CORPO

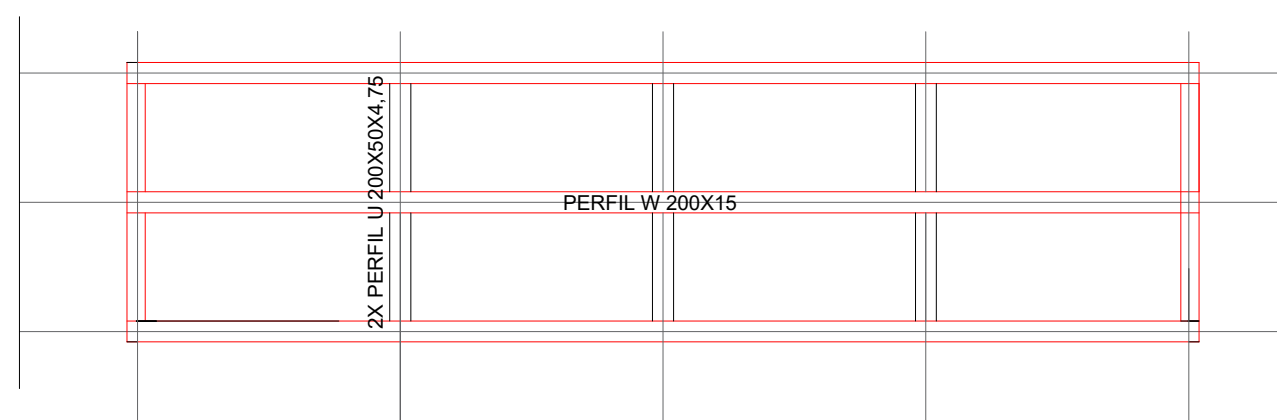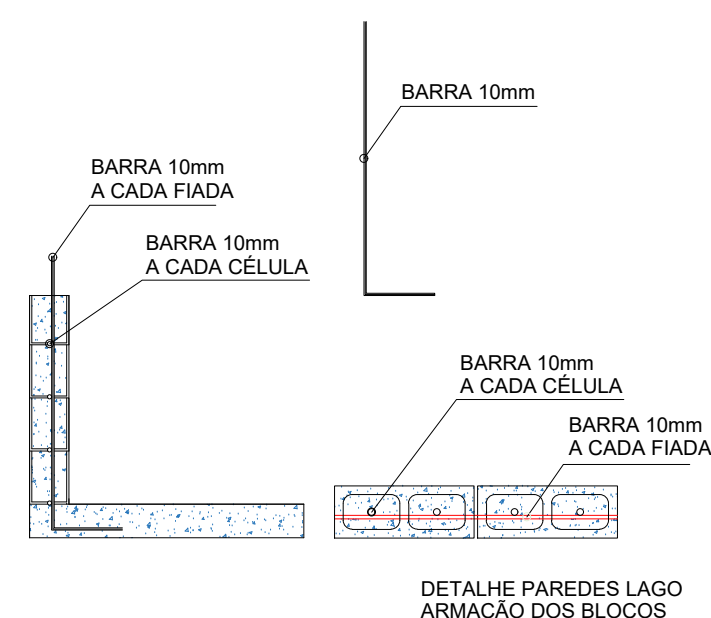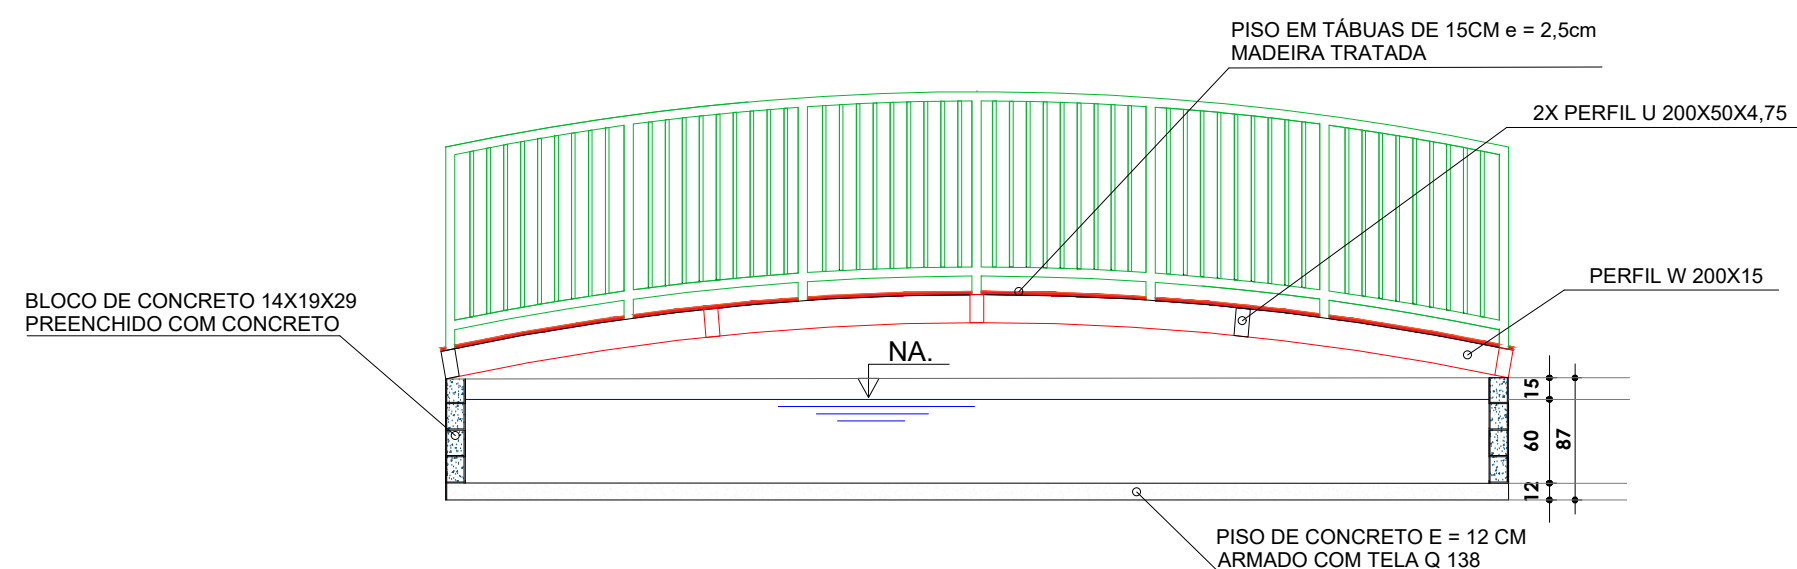

APROVO PM -

02			
01			
Nº	DATA	REVISÃO	DESENHO APROVAÇÃO



**MUNICÍPIO DE
MARCO**

Av: PREFEITO GUIDO OSTERLO, S/N
CENTRO - MARCO - CE | 62500-000
88 3664-1202 | 88 3664-1415
www.marco.ce.gov.br
CNPJ: 07.568.516/0001-47

NUPEM

MUNICÍPIO:

MUNICÍPIO DE MARCO - CE

ENDEREÇO DA OBRA:

MARCO/CE

CONTEÚDO:

PROJETO EXECUTIVO
ARQUITETÔNICO

LAGUINHO

PONTE

ESCALA PRANCHA:	DESENHO:	PRANCHA:
1/100	SECRETARIA DE INFRAESTRUTURA	
	DATA: JULHO/ 2025	

03/03