

N


LEGENDA

SARJETA

PAVIMENTAÇÃO EM PEDRA TOSCA A EXECUTAR


EIXO DA LOCAÇÃO

MEIO FIO DE TRAVAMENTO

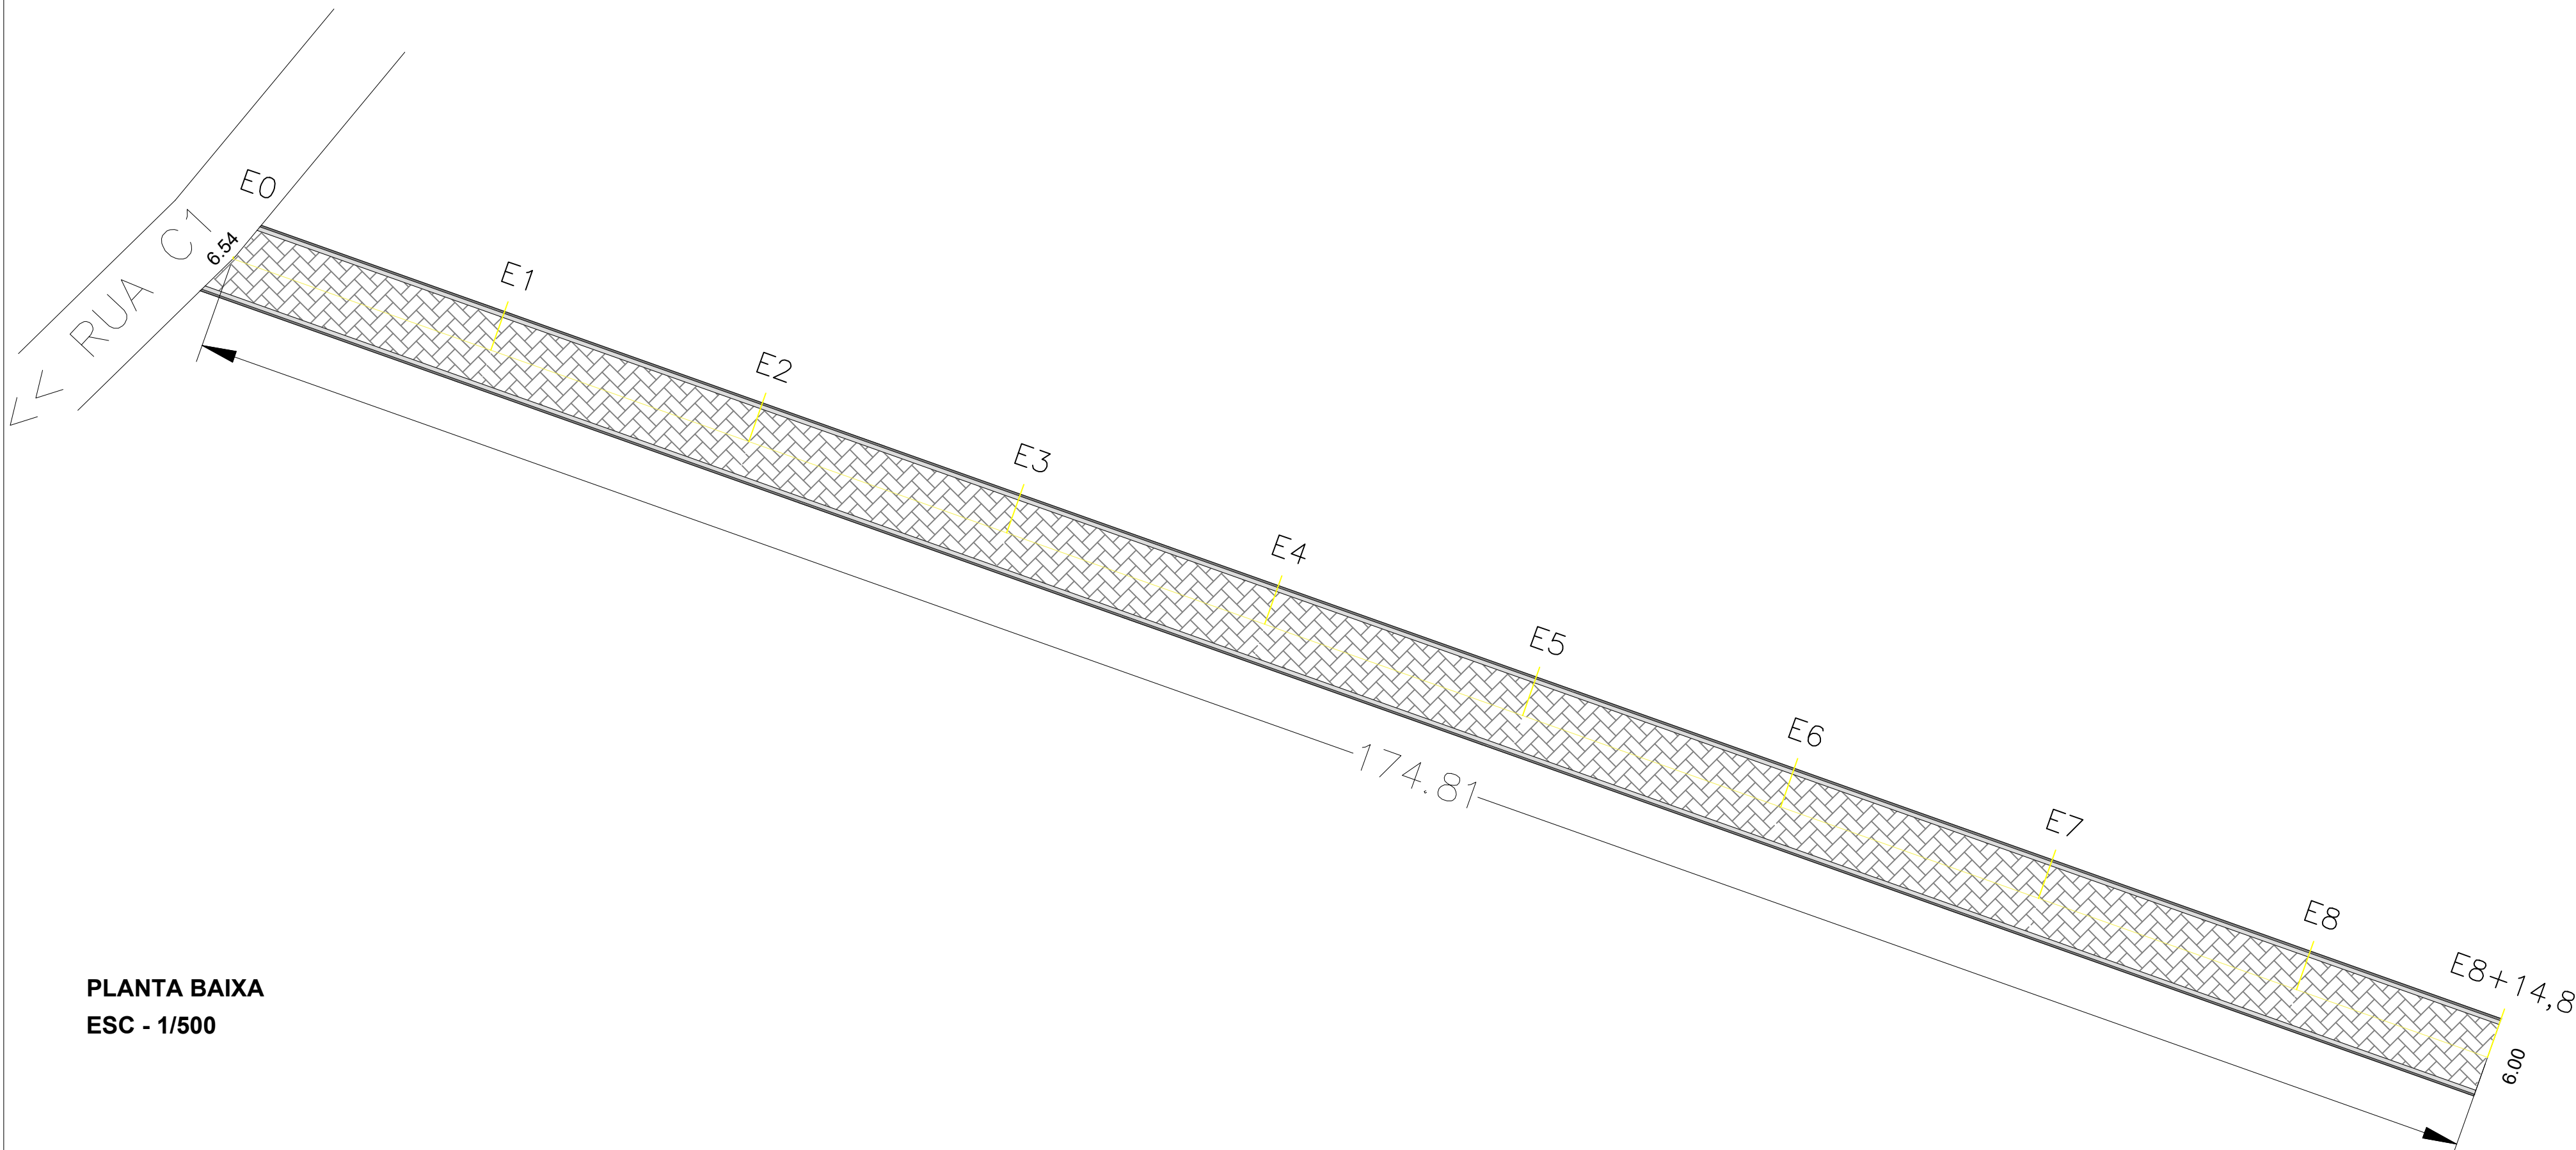


PLANTA BAIXA
ESC - 1/500


VILA LOBO

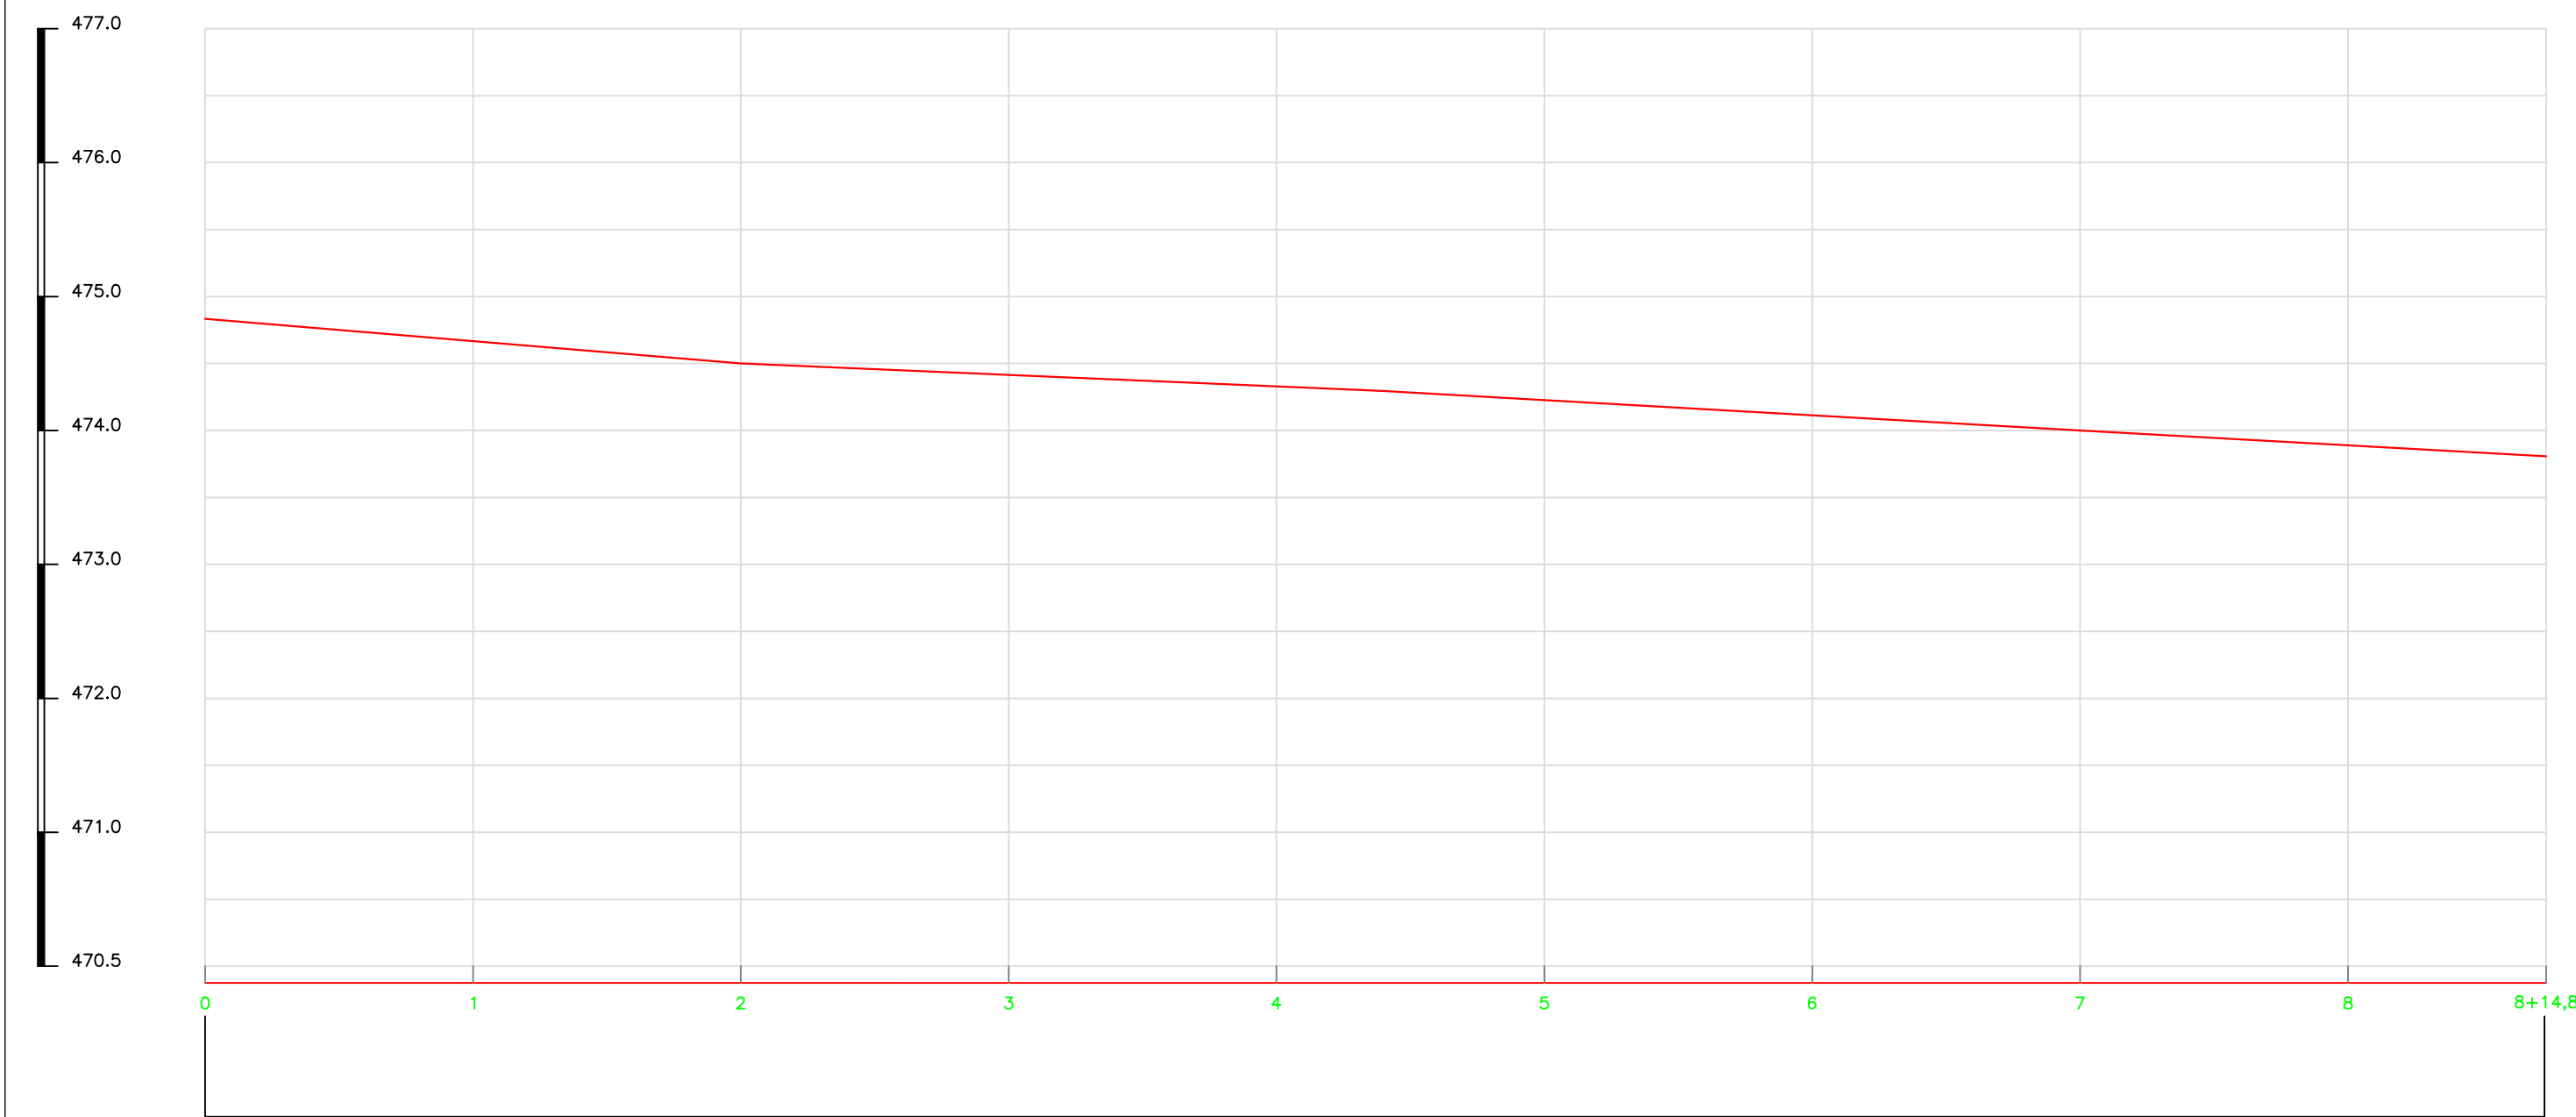

PERFIL LONGITUDINAL
ESC - 1/1000

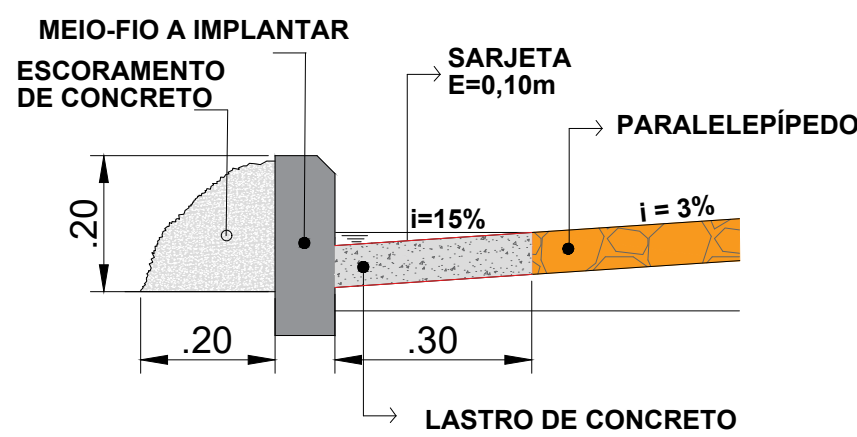


ESCORAS- CORTE
SEM ESC.

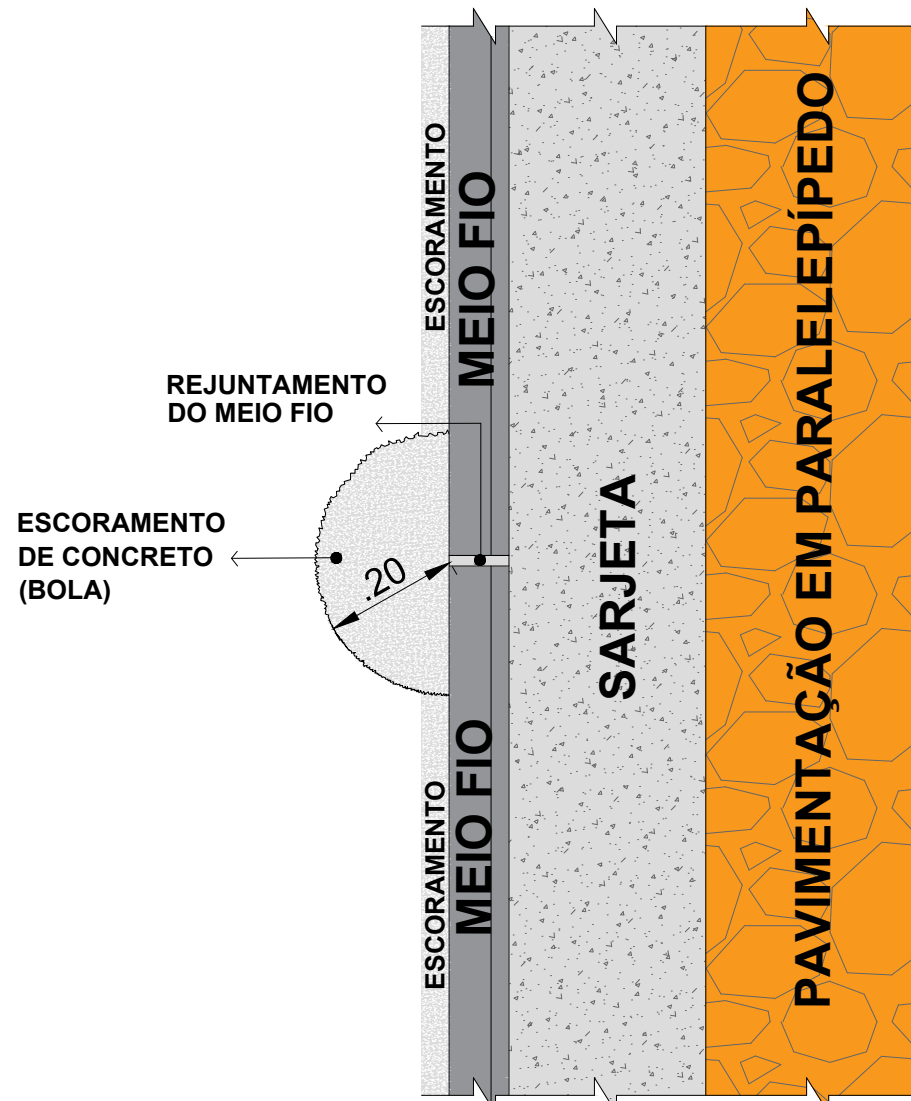


ESCORAS- PLANTA BAIXA
SEM ESC.



PLANTA DE LOCALIZAÇÃO
SEM ESCALA

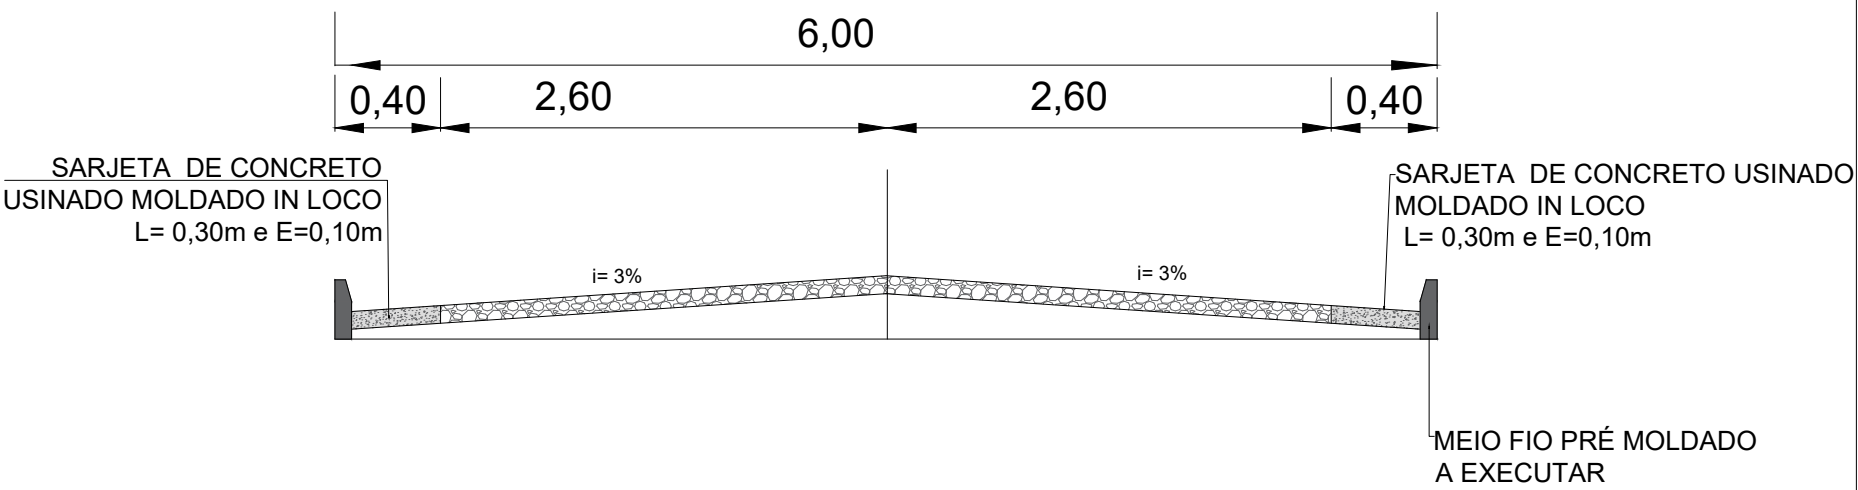

PERFIL TRANSVERSAL
SEM ESC.

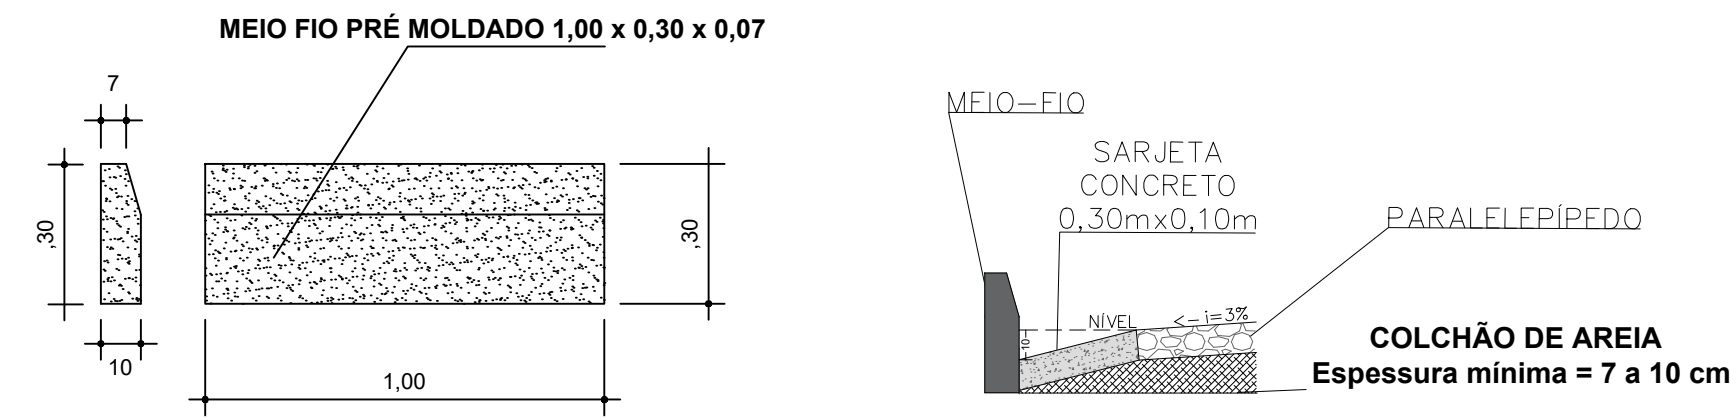

DET. MEIO FIO
SEM ESC.

DETALHE SARJETA
SEM ESC.

COORDENADAS GEOGRÁFICAS	
INÍCIO	FINAL
454604,23 E 9197301,00 S	454769,62 E 9197244,34 S

QUADRO DE QUANTIDADES	
ÁREA DE MEIO FIO	352,12 m
ÁREA DA SARJETA	104,97 m²
ÁREA DA PAVIMENTAÇÃO	886,46 m²



PREFEITURA MUNICIPAL DO CRATO
SECRETARIA MUNICIPAL DE INFRAESTRUTURA

LOCAL: RUA A8, VALE DO AMANHECER. BAIRRO VILA LOBO.

PAVIMENTAÇÃO EM PARALELEPÍPEDO EM DIVERSAS RUAS DO VALE DO AMANHECER
NO MUNICÍPIO DE CRATO/CE

PLANTA BAIXA, DETALHAMENTO E P. LONGITUDINAL

ESCALA:	INDICADA	PRANCHA:	ÚNICA	RESPONSÁVEL TÉCNICO:
ÁREA MEDIDA:	1.048,80 m²	DATA:	ABRIL/2026	

N

LEGENDA

SARJETA

PAVIMENTAÇÃO EM PEDRA TOSCA A EXECUTAR

EIXO DA LOCAÇÃO

MEIO FIO DE TRAVAMENTO

PLANTA BAIXA
ESC - 1/400

PERFIL LONGITUDINAL
ESC - 1/500

ESCORAS- CORTE
SEM ESC.

ESCORAS- PLANTA BAIXA
SEM ESC.

PLANTA DE LOCALIZAÇÃO
SEM ESCALA

PERFIL TRANSVERSAL
SEM ESC.

DET. MEIO FIO
SEM ESC.

DETALHE SARJETA
SEM ESC.

COORDENADAS GEOGRÁFICAS	
INÍCIO	FINAL
454566,37 E 9197264,05 S	454642,32 E 9197233,30 S

QUADRO DE QUANTIDADES	
ÁREA DE MEIO FIO	165,82 m
ÁREA DA SARJETA	49,11 m²
ÁREA DA PAVIMENTAÇÃO	415,09 m²

PREFEITURA DO CRATO

PREFEITURA MUNICIPAL DO CRATO

PREFEITURA MUNICIPAL DO CRATO

SECRETARIA MUNICIPAL DE INFRAESTRUTURA

LOCAL: RUA A9, VALE DO AMANHECER. BAIRRO VILA LOBO.

PAVIMENTAÇÃO EM PARALELEPÍPEDO EM DIVERSAS RUAS DO VALE DO AMANHECER NO MUNICÍPIO DE CRATO/CE

PLANTA BAIXA, DETALHAMENTO E P. LONGITUDINAL

ESCALA: INDICADA

PRANCHA: ÚNICA

RESPONSÁVEL TÉCNICO:

ÁREA MEDIDA: 491,40 m²

DATA: ABRIL/2026

N

LEGENDA

SARJETA

PAVIMENTAÇÃO EM PEDRA TOSCA A EXECUTAR

EIXO DA LOCAÇÃO

MEIO FIO DE TRAVAMENTO

PLANTA BAIXA
ESC - 1/400

PERFIL LONGITUDINAL
ESC - 1/500

ESCORAS- CORTE
SEM ESC.

ESCORAS- PLANTA BAIXA
SEM ESC.

PLANTA DE LOCALIZAÇÃO
SEM ESCALA

PERFIL TRANSVERSAL
SEM ESC.

DET. MEIO FIO
SEM ESC.

DETALHE SARJETA
SEM ESC.

COORDENADAS GEOGRÁFICAS	
INÍCIO	FINAL
454529,29 E 9197223,34 S	454597,09 E 9197196,54 S

QUADRO DE QUANTIDADES	
ÁREA DE MEIO FIO	147,74 m
ÁREA DA SARJETA	43,74 m²
ÁREA DA PAVIMENTAÇÃO	369,16 m²

PREFEITURA MUNICIPAL DO CRATO
SECRETARIA MUNICIPAL DE INFRAESTRUTURA

LOCAL: RUA A10, VALE DO AMANHECER. BAIRRO VILA LOBO.

PAVIMENTAÇÃO EM PARALELEPÍPEDO EM DIVERSAS RUAS DO VALE DO AMANHECER
NO MUNICÍPIO DE CRATO/CE

PLANTA BAIXA, DETALHAMENTO E P. LONGITUDINAL

ESCALA:	INDICADA	PRANCHA:	ÚNICA	RESPONSÁVEL TÉCNICO:
ÁREA MEDIDA:	437,40 m²	DATA:	ABRIL/2026	