Anotação de Responsabilidade Técnica - ART
Lei nº 6.496, de 7 de dezembro de 1977

CREA-CE

ART OBRA / SERVIÇO
Nº CE20261887851

Conselho Regional de Engenharia e Agronomia do Ceará

INICIAL

1. Responsável Técnico

EVARISTO SALES RIBEIRO DE FARIAS
Título profissional: **ENGENHEIRO AGRONOMO, ENGENHEIRO DE SEGURANCA DO TRABALHO** RNP: **0605851808**
Registro: **23509CE**

2. Dados do Contrato

Contratante: **PREFEITURA MUNICIPAL DE CARIRE** CPF/CNPJ: **07.598.600/0001-42**
PRAçA ELISIO AGUIAR Nº: **S/N**
Complemento: Bairro: **CENTRO**
Cidade: **CARIRé** UF: **CE** CEP: **62184000**

Contrato: **Não especificado** Celebrado em:
Valor: **R$ 113.351,25** Tipo de contratante: **Pessoa Juridica de Direito Público**
Ação Institucional: **NENHUMA - NÃO OPTANTE**

3. Dados da Obra/Serviço

PRAÇA ELISIO AGUIAR Nº: **S/N**
Complemento: Bairro: **CENTRO**
Cidade: **CARIRé** UF: **CE** CEP: **62184000**
Data de Início: **15/04/2026** Previsão de término: **15/06/2026** Coordenadas Geográficas: **3.969145, 40.488774**
Finalidade: Código: **Não Especificado**
Proprietário: **PREFEITURA MUNICIPAL DE CARIRE** CPF/CNPJ: **07.598.600/0001-42**

4. Atividade Técnica

18 - Fiscalização	Quantidade	Unidade
60 - Fiscalização de obra > PAISAGISMO > ORGANIZAÇÃO PAISAGÍSTICA > #40.1.7 - DE CONSERVAÇÃO VEGETAL	16.700,00	m2
60 - Fiscalização de obra > PAISAGISMO > ORGANIZAÇÃO PAISAGÍSTICA > #40.1.7 - DE CONSERVAÇÃO VEGETAL	835,00	m3

Após a conclusão das atividades técnicas o profissional deve proceder a baixa desta ART

5. Observações

LIMPEZA DO AÇUDE NOVO DE CARIRÉ.LIMPEZA MANUAL DA VEGETAÇÃO AGUAPÉS E RETIRADA DE ENTULHO COM CARREGAMENTO MANUAL EM CAMINHÃO BASCULANTE

6. Declarações

- Declaro que estou cumprindo as regras de acessibilidade previstas nas normas técnicas da ABNT, na legislação específica e no decreto n. 5296/2004.

7. Entidade de Classe

NENHUMA - NÃO OPTANTE

8. Assinaturas

Declaro serem verdadeiras as informações acima

_____, _____ de _____ de _____
Local data

Documento assinado eletronicamente
com credenciais de login e senha
EVARISTO SALES RIBEIRO DE FARIAS
RNP: 0605851808
Data: 28/05/2026 09:52:10

EVARISTO SALES RIBEIRO DE FARIAS - CPF: 220.446.553-49

PREFEITURA MUNICIPAL DE CARIRE - CNPJ: 07.598.600/0001-42

9. Informações

* A ART é válida somente quando quitada, mediante apresentação do comprovante do pagamento ou conferência no site do Crea.

10. Valor

Valor da ART: **R$ 285,59** Registrada em: **28/05/2026** Valor pago: **R$ 285,59** Nosso Número: **8218890134**

PREFEITURA MUNICIPAL DE CARIRÉ
OBRA: LIMPEZA DO ACUDE NOVO DE CARIRÉ
LOCAL: SEDE- CARIRÉ - CE

TABELA SEINFRA Nº 028.1, TAB. DESONERADA
BDI 25,00%

ORÇAMENTO BÁSICO

ITEM	INSUMO	DISCRIMINAÇÃO DOS SERVIÇOS	UNID.	QUANT.	P. UNITÁRIO S/ BDI	P. UNITÁRIO C/ BDI	P. TOTAL
1.0		**LIMPEZA DAS ÁREAS DE VEGETAÇÃO E RETIRADA DE ENTULHO**					**113.351,25**
1.1	C3526	LIMPEZA MANUAL DE AGUAPÉS EM LAGOAS	M2	16.700,00	3,69	4,61	77.028,75
1.2	C0702	CARGA MANUAL DE ENTULHO EM CAMINHÃO BASCULANTE	M3	835,00	28,37	35,46	29.611,19
1.3	C2531	TRANSPORTE DE MATERIAL, EXCETO ROCHA EM CAMINHÃO ATÉ 5 KM	M3	835,00	6,43	8,04	6.711,31

TOTAL GERAL COM BDI **113.351,25**

CARIRÉ, 13 DE ABRIL DE 2026

Evaristo Sales R. Farias
ENGENHEIRO AGRONOMO
RNP 060585180-8
CREA CE 23509

PREFEITURA MUNICIPAL DE CARIRÉ
OBRA: LIMPEZA DO ACUDE NOVO DE CARIRÉ
LOCAL: SEDE- CARIRÉ - CE

TABELA SEINFRA Nº 028.1, TAB. DESONERADA
BDI 25,00%

MEMORIA DE CALCULO

ITEM	INSUMO	DISCRIMINAÇÃO DOS SERVIÇOS	UNID.	QUANT.	MEMORIA DE CALCULO
1.0		**LIMPEZA DAS ÁREAS DE VEGETAÇÃO E RETIRADA DE ENTULHO**			
1.1	C3526	LIMPEZA MANUAL DE AGUAPÉS EM LAGOAS	M2	16.700,00	16.700,00
1.2	C0702	CARGA MANUAL DE ENTULHO EM CAMINHÃO BASCULANTE	M3	835,00	28,37
1.3	C2531	TRANSPORTE DE MATERIAL, EXCETO ROCHA EM CAMINHÃO ATÉ 5 KM	M3	835,00	16.700*0,05

CARIRÉ, 13 DE ABRIL DE 2026

Evaristo Sáles R. Farias
ENGENHEIRO AGRONOMO
RNP 060585180-8
CREA CE 23509

PREFEITURA MUNICIPAL DE CARIRÉ
OBRA: LIMPEZA DO ACUDE NOVO DE CARIRÉ

LOCAL: SEDE- CARIRÉ - CE

CRONOGRAMA FISICO-FINANCEIRO

ITEM	ESPECIFICAÇÃO		30 DIAS	60 DIAS
A	LIMPEZA DAS ÁREAS DE VEGETAÇÃO E RETIRADA DE ENTULHO	%	50%	50%
		R$	56.675,63	56.675,63
			56.675,63	**56.675,63**
	TOTAL GERAL COM BDI			**113.351,25**

CARIRÉ, 13 DE ABRIL DE 2026

Evaristo Sales R. Farias
ENGENHEIRO AGRÔNOMO
RNP 060585180-8
CREA CE 23509

PREFEITURA MUNICIPAL DE CARIRÉ
OBRA: LIMPEZA DO ACUDE NOVO DE CARIRÉ
LOCAL: SEDE- CARIRÉ - CE

Taxas de Leis Sociais e Riscos do Trabalho

Sobre o custo de mão de obra operacional diretamente envolvida na execução dos servicos uma taxa de Leis basicamente uma soma de obrigações legais e riscos inerentes ao contrato de trabalho.

Abaixo relacionada cada percentagem de que se constitui essa taxa :

C3526
A- C0702 28,37
C2531

0,00%	A	1	INSS
1,50%	A	2	SESI
1,00%	A	3	SENAI
0,20%	A	4	INCRA
0,60%	DE JANEIF	5	SEBREA
2,50%	A	6	SALÀRIO EDUCAÇÃO
3,00%	A	7	SEGURO CONTRA ACIDENTES DE TRABALHO
8,00%	A	8	FGTS
0,00%	A	9	SECONCI

16,80%

B- Encargos sociais que recebem as incidências de A

17,88%	B	1	REPOUSO SEMANAL REMUNERADO
3,72%	B	2	FERIADOS
0,92%	B	3	AUXILIO-ENFERMIDADE
10,99%	B	4	13ª SALÁRIO
0,08%	B	5	LICCENÇA PATERNIDADE
0,73%	B	6	FALTAS JUSTIFICADAS
1,67%	B	7	DIAS DE CHUVAS
0,12%	B	8	AUXILIO ACIDENTES DE TRABALHO
11,61%	B	9	FÉRIAS GOZADAS
0,03%	B	10	SALÁRIO MATERNIDADE

47,75%

C- Encargos sociais que não recebem as incidências globais de A

7,26%	C	1	AVISO PRÉVIO INDENIZADO
0,17%	C	2	AVISO PRÉVIO TRABALHISTA
2,44%	C	3	FÉRIAS INDENIZADAS
5,00%	C	4	DEPOSITO RESCISAO SEM JUSTA CAUSA
0,61%	C	5	INDENIZAÇAO ADICIONAL

15,48%

D- Taxas das reincidências

8,02%	D	1	Reincidência de A sobre B
0,61%	D	2	Reincidência de A2 sobre C3

8,63%

Percentual Total **88,66%**

CARIRE, 13 DE ABRIL DE 2026

Evaristo Sales R. Farias
ENGENHEIRO AGRONOMO
RNP 060585180-8
CREA CE 23509

PREFEITURA MUNICIPAL DE CARIRÉ
OBRA: LIMPEZA DO ACUDE NOVO DE CARIRÉ
LOCAL: CARIRÉ - CE

COMPOSIÇÃO DE BDI

COD	DESCRIÇÃO	%
	Despesas Indiretas	
AC	Administração central	4,29
DF	Despesas financeiras	0,59
R	Riscos	0,97
	Benefício	
S + G	Garantia/seguros	0,32
L	Lucro	6,34
I	Impostos	9,65
	PIS	**0,65**
	COFINS	**3,00**
	ISS	1,50
	CPRB (4,50 %, Apenas quando tiver desoneração INSS)	4,50
	TOTAL DOS IMPOSTOS	**9,65**
	BDI =	25,00%

$$BDI = \frac{(1 + AC + S + R + G)(1 + DF)(1 + L)}{(1 - I)} - 1$$

CARIRÉ, 13 DE ABRIL DE 2026

Evaristo Sales R. Farias
ENGENHEIRO AGRONOMO
RNP 060585180-8
CREA CE 23509

PREFEITURA MUNICIPAL DE CARIRÉ

MEMORIAL DESCRITIVO

OBRA: LIMPEZA DO ACUDE NOVO DE CARIRÉ

LOCAL: SEDE- CARIRÉ-CE.

OBJETIVO: O objetivo deste Memorial Descritivo é mostrar como serão executadas as diversas etapas, as especificações dos materiais e normas empregados na execução desta obra.

PROJETOS

Serão fornecidos pela Prefeitura Municipal, todos os projetos necessários à execução dos serviços. Qualquer dúvida deverá ser tirada com a fiscalização desta Prefeitura.

EXECUÇÃO DOS SERVIÇOS

Os serviços serão executados rigorosamente de acordo com os projetos e as Normas e Recomendações Estabelecidas pela Associação Brasileira de Normas Técnicas (ABNT) e Normas estabelecidas por este Memorial.

MATERIAIS

Todo material a ser empregado nesta obra, será de primeira qualidade e deverão ser respeitadas as suas especificações. Qualquer modificação deverá ser autorizada pela fiscalização da Prefeitura Municipal.

DESPESAS

Ficará a cargo da Contratada, todas as despesas referentes aos serviços, material, transporte, leis sociais, licenças, enfim multas e taxas de quaisquer natureza que incidam sobre a obra.

1.0 - LIMPEZA MANUAL DE AGUAPÉS EM LAGOAS

1.1 - Serão limpos e retirado toda vegetação aquática .

PREFEITURA MUNICIPAL DE CARIRÉ

MEMORIAL DESCRITIVO

2.0 - CARGA MANUAL DE ENTULHO EM CAMINHÃO BASCULANTE

2.1 - Será feita toda a remoção do entulho oriundo da limpeza, onde será retidão com caminhão basculante.

3.0 - TRANSPORTE DE MATERIAL, EXCETO ROCHA EM CAMINHÃO ATÉ 5 KM

4.1- Será feita a remoção de todo entulho para local apropriado com ajuda de caminhão basculante ou de grade com capacidade similar.

CARIRÉ, 13 DE ABRIL DE 2026

Evaristo Sales R. Farias
ENGENHEIRO AGRONOMO
RNP 060585180-8
CREA CE 23509

PREFEITURA MUNICIPAL DE CARIRÉ

OBRA: LIMPEZA DO ACUDE NOVO DE CARIRÉ

LOCAL: SEDE-CARIRÉ/CE



Foto 01 - Açude com vegetacao.



Foto 02: Açude com vegetacao.

Evaristo Sales R. Farias
ENGENHEIRO CIVIL
RNP 060585180-8
CREA CE 23509

PREFEITURA MUNICIPAL DE CARIRÉ

OBRA: LIMPEZA DO ACUDE NOVO DE CARIRÉ

LOCAL: SEDE-CARIRÉ/CE



Footo 03 -Açude com vegetacao.



Foto 04 - Açude com vegetacao.

Evaristo Sales P. Farias
ENGENHEIRO CIVIL
RNP 060585180-8
CREA CE 23509

PREFEITURA MUNICIPAL DE CARIRÉ

OBRA: LIMPEZA DO ACUDE NOVO DE CARIRÉ

LOCAL: SEDE-CARIRÉ/CE

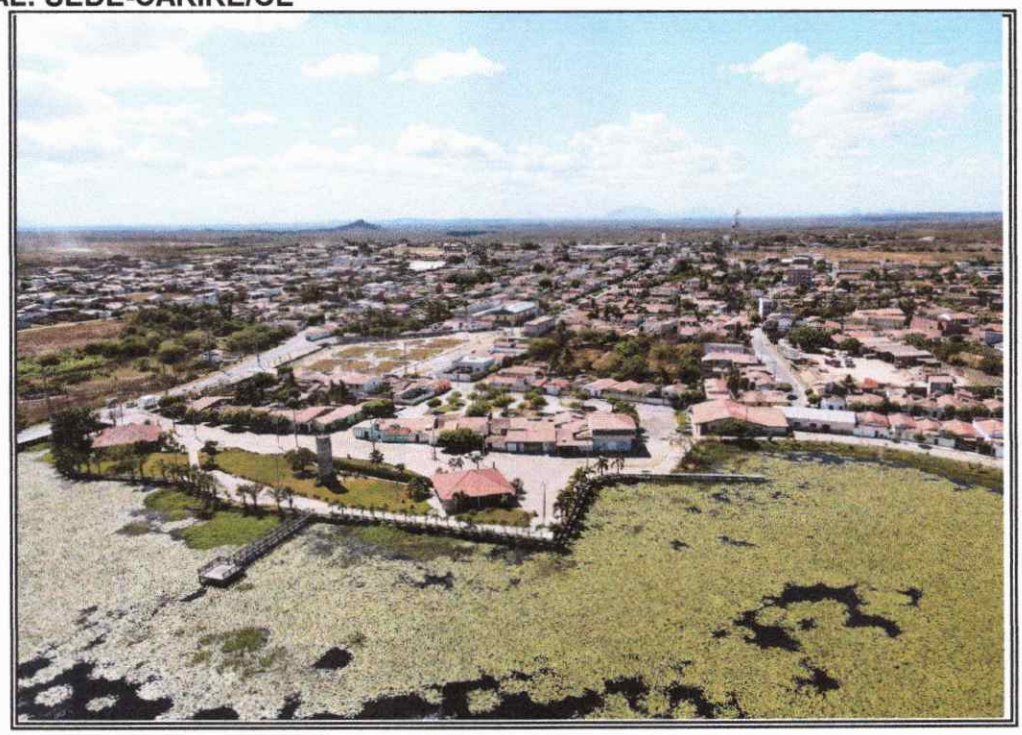

Foto 05 - Açude com vegetacao.

Evaristo Sales R. Farias
ENGENHEIRO AGRONOMO
RNP 060585180-8
CREA CE 23509

CREA:

Evaristo Sales R. Farias
ENGENHEIRO CIVIL
RNP 060585180-8
CREA CE 23509

PROPRIETÁRIO:

PREFEITURA MUNICIPAL CARIRÉ

OBSERVAÇÕES:

Assunto:
PROJETO DE LIMPEZA DO POLO DE LAZER

Título:
LEVANTAMENTO PLANIALTIMÉTRICO

Tipo de Obra:
URBANIZAÇÃO DA MARGEM

Especificação:
AÇUDE NOVO

Revisão:
R-01

Local da Obra:
SEDE - CARIRÉ

PAVIMENTAÇÃO:
PT0306412-57

Escala:
1:100

Dez / 2010

MELO
el Técnico

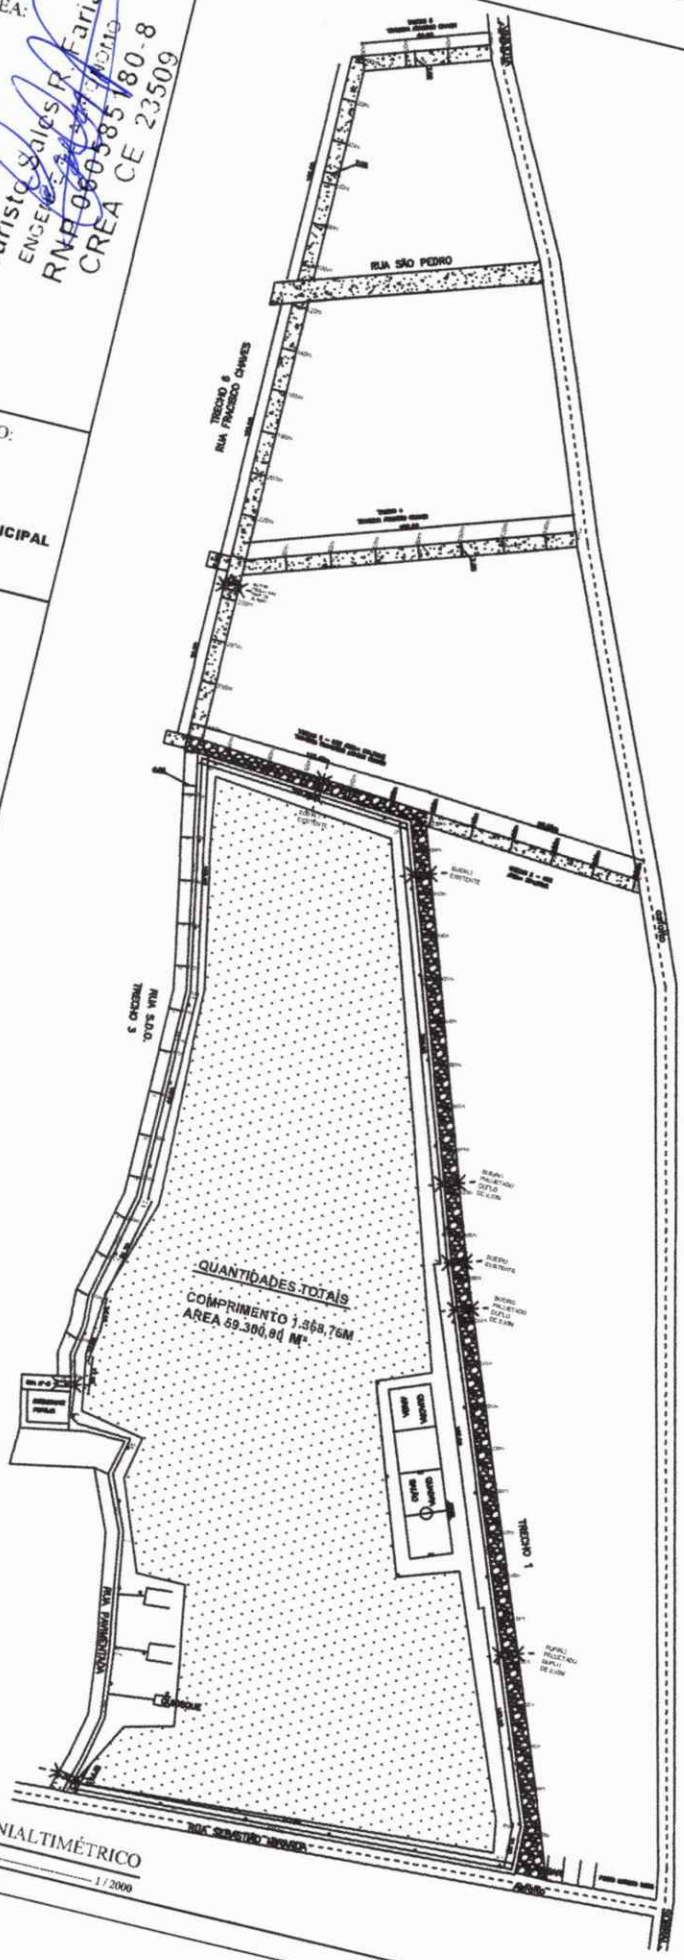

LEGENDA

QUANTIDADES DE LIMPEZA

COMPRIMENTO 1.368,76M
AREA 16.700,00 M²

CORDENADAS GEOGRÁFICAS (UTM)

E0TRECHO1- 0335549 / 9563700
E24+12,20- 0335525 / 9563212
E0TRECHO2- 0335606 / 9563168
E6- 0335525 / 9563212
E11+1,50- 0335425 / 9563242
E0TRECHO4- 0335561 / 9563094
E7+18,00- 0335406 / 9563068
E0TRECHO5- 0335446 / 9562888
E3- 0335390 / 9562870

LEVANTAMENTO PLANIALTIMÉTRICO
ESCALA 1 / 2000