

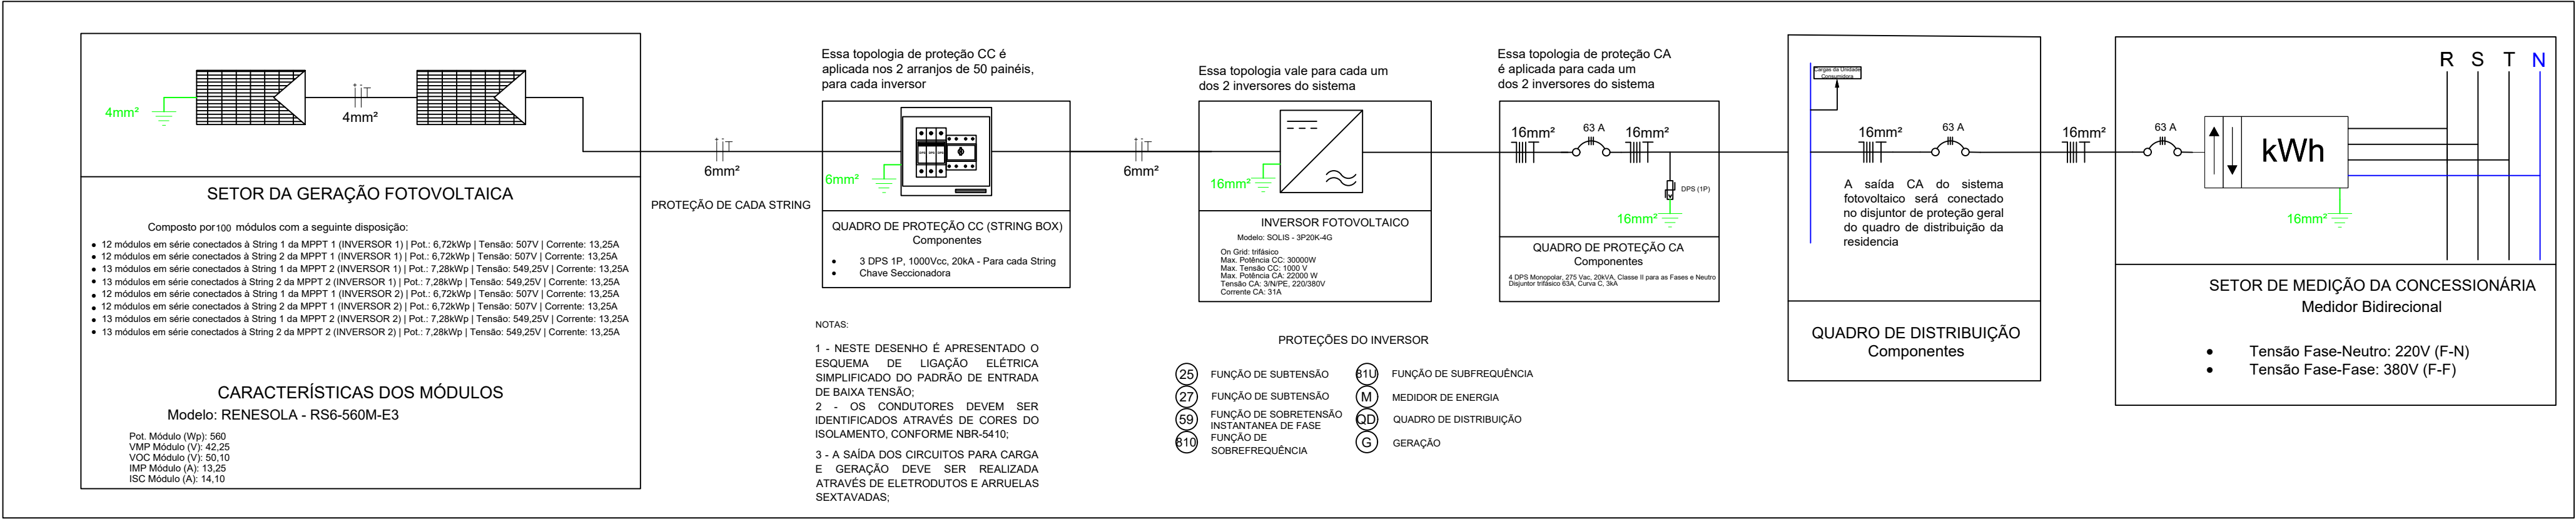
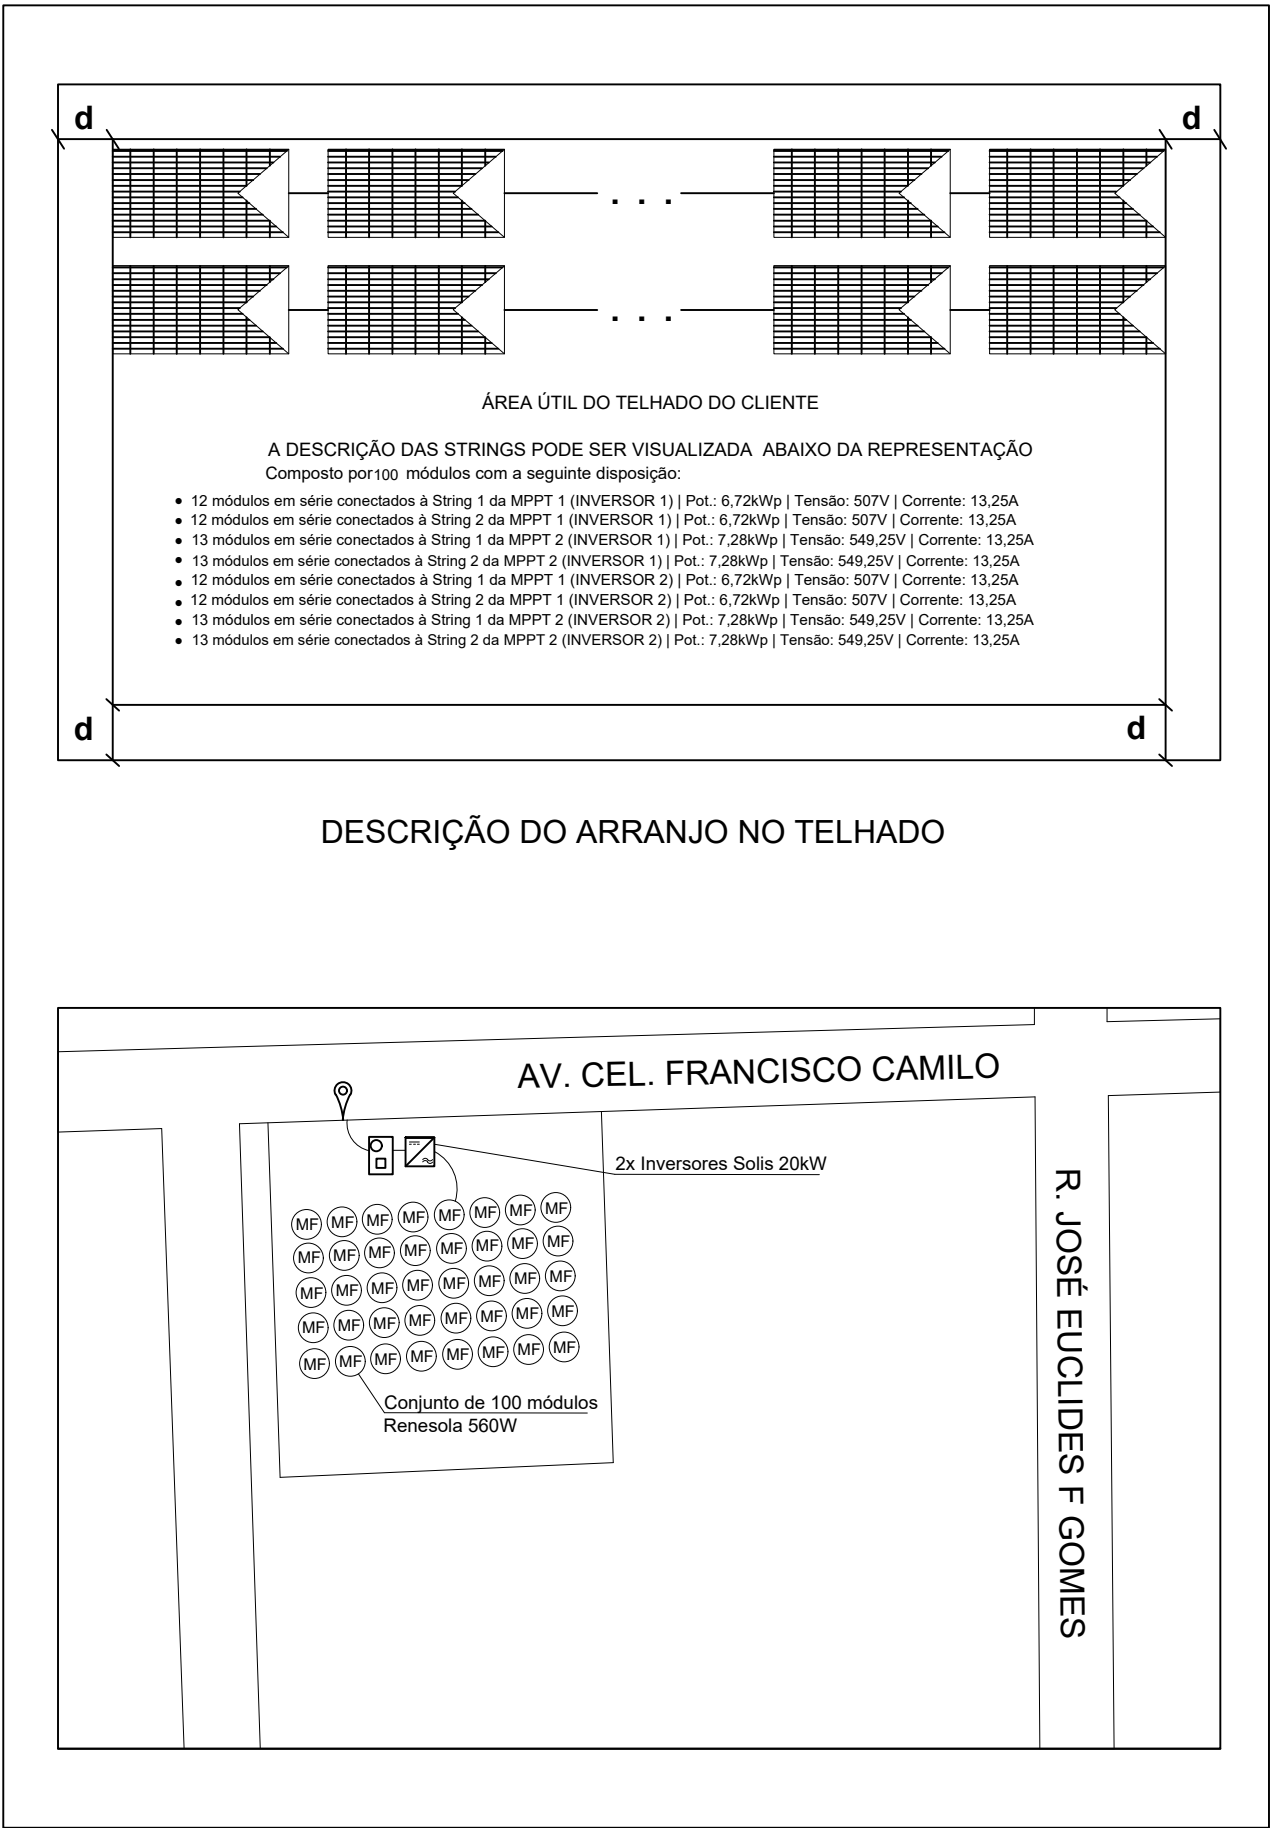
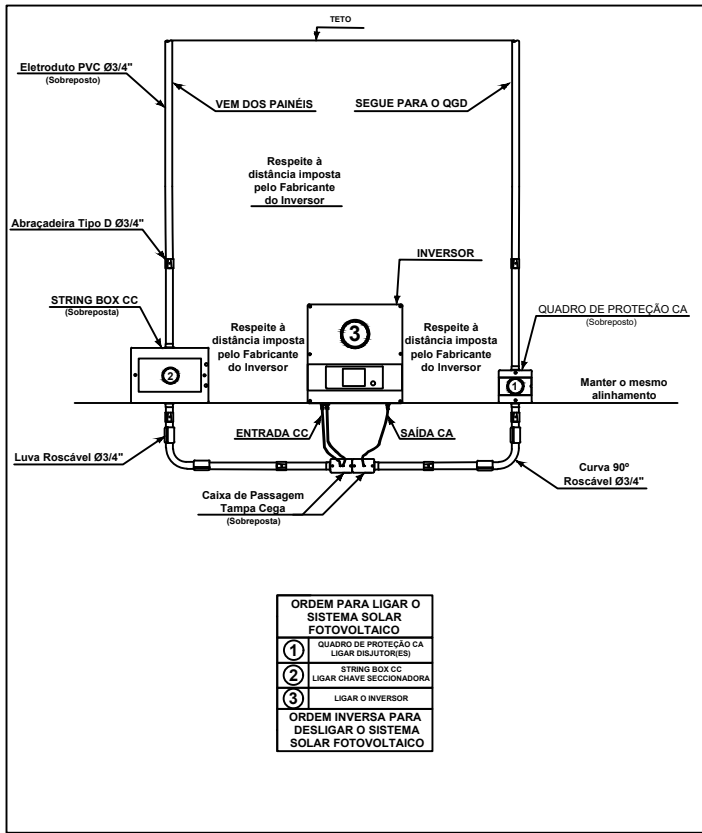


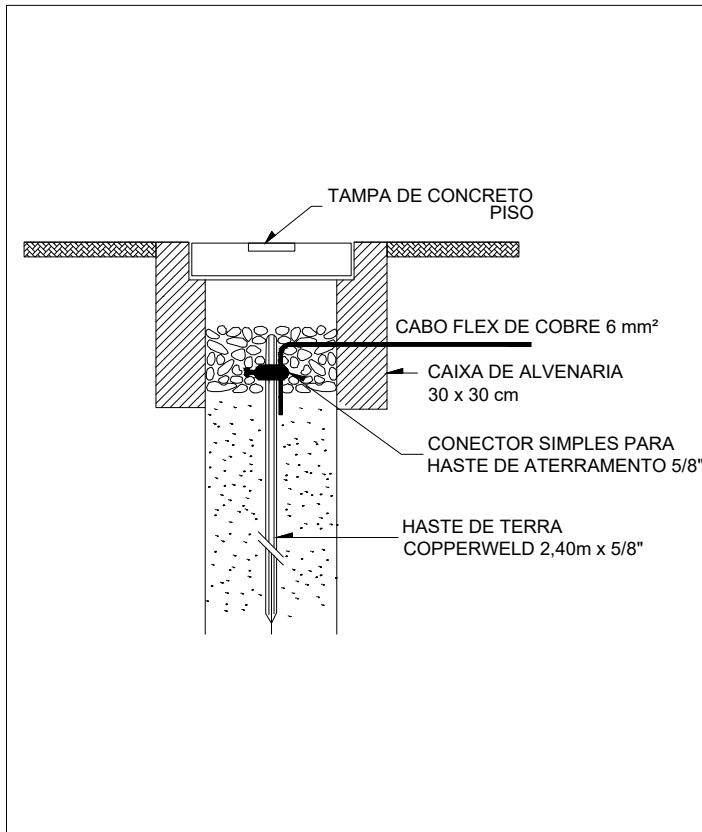

Projeto Elétrico Fotovoltaico
SEMESCALA

ANEXO 21

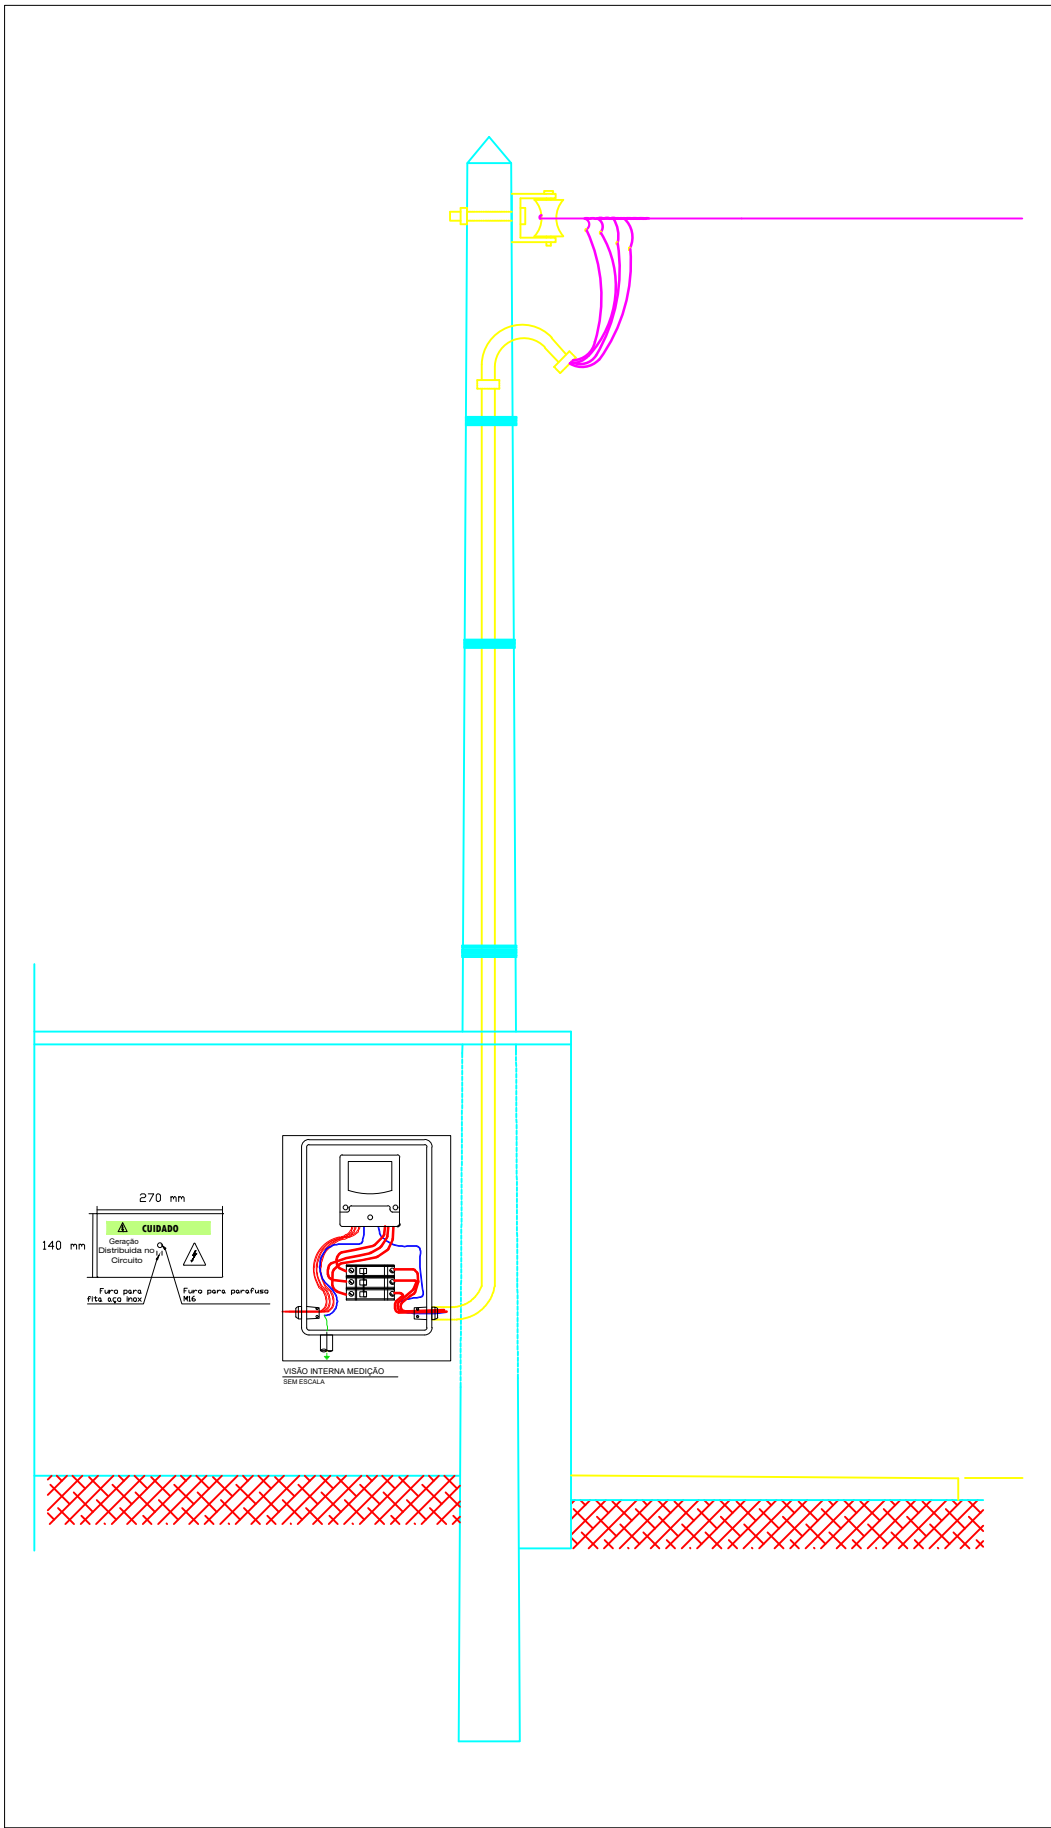

ENDEREÇO: AV. CEL. FRANCISCO CAMILO, 191, CENTRO, CEP: 62160-000, COREAÚ - CE

Medidor Bidirecional

Inversor Fotovoltaico

Legenda da Planta de Situação

SEMESCALA

CLIENTE:

PSF MANOEL CARNEIRO

RESPONSÁVEL TÉCNICO:

YOLANDA LORENA MOREIRA GOMES

CREA:



061879808-0/CE

ASSINATURA DO RESPONSÁVEL TÉCNICO:

PRANCHA:




Diagrama Elétrico Fotovoltaico
Padrão de Entrada
Esquema de Aterramento
Inversor e Proteções
Planta de Situação

PREFEITURA MUNICIPAL DE COREAÚ
UMA CIDADE DE TODOS

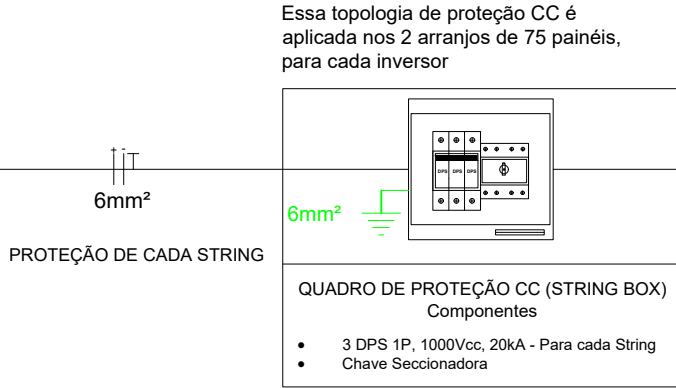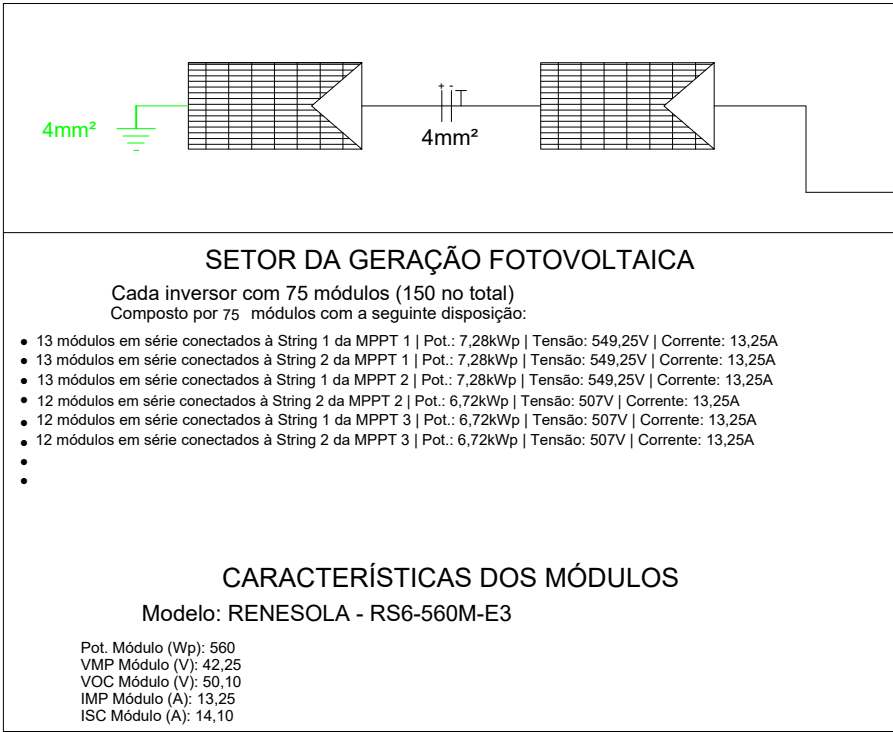


NOTAS:

- 1 - NESTE DESENHO É APRESENTADO O ESQUEMA DE LIGAÇÃO ELÉTRICA SIMPLIFICADO DO PADRÃO DE ENTRADA DE BAIXA TENSÃO;
- 2 - OS CONDUTORES DEVEEM SER IDENTIFICADOS ATRAVÉS DE CORES DO ISOLAMENTO, CONFORME NBR-5410;
- 3 - A SAÍDA DOS CIRCUITOS PARA CARGA E GERAÇÃO DEVE SER REALIZADA ATRAVÉS DE ELETRODUTOS E ARRUELAS SEXTAVADAS;

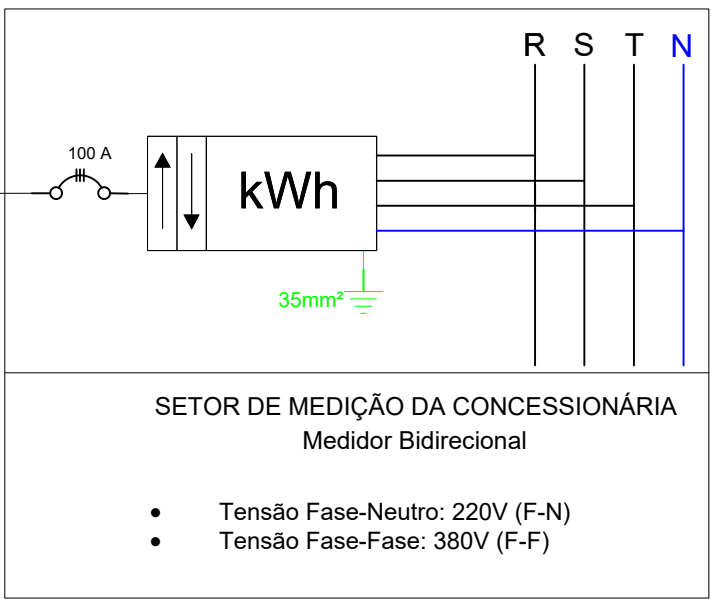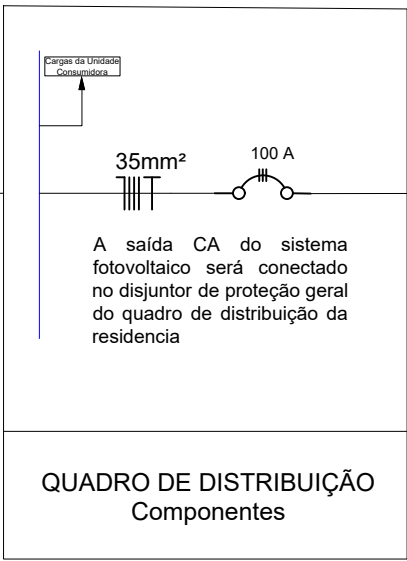
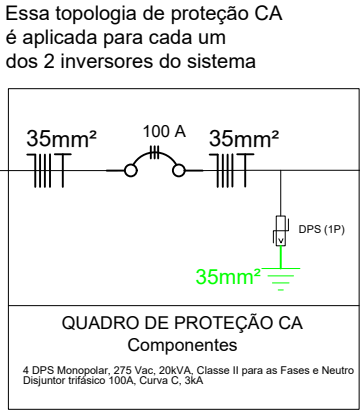


Projeto Elétrico Fotovoltaico
SEMESCALA


ANEXO 22

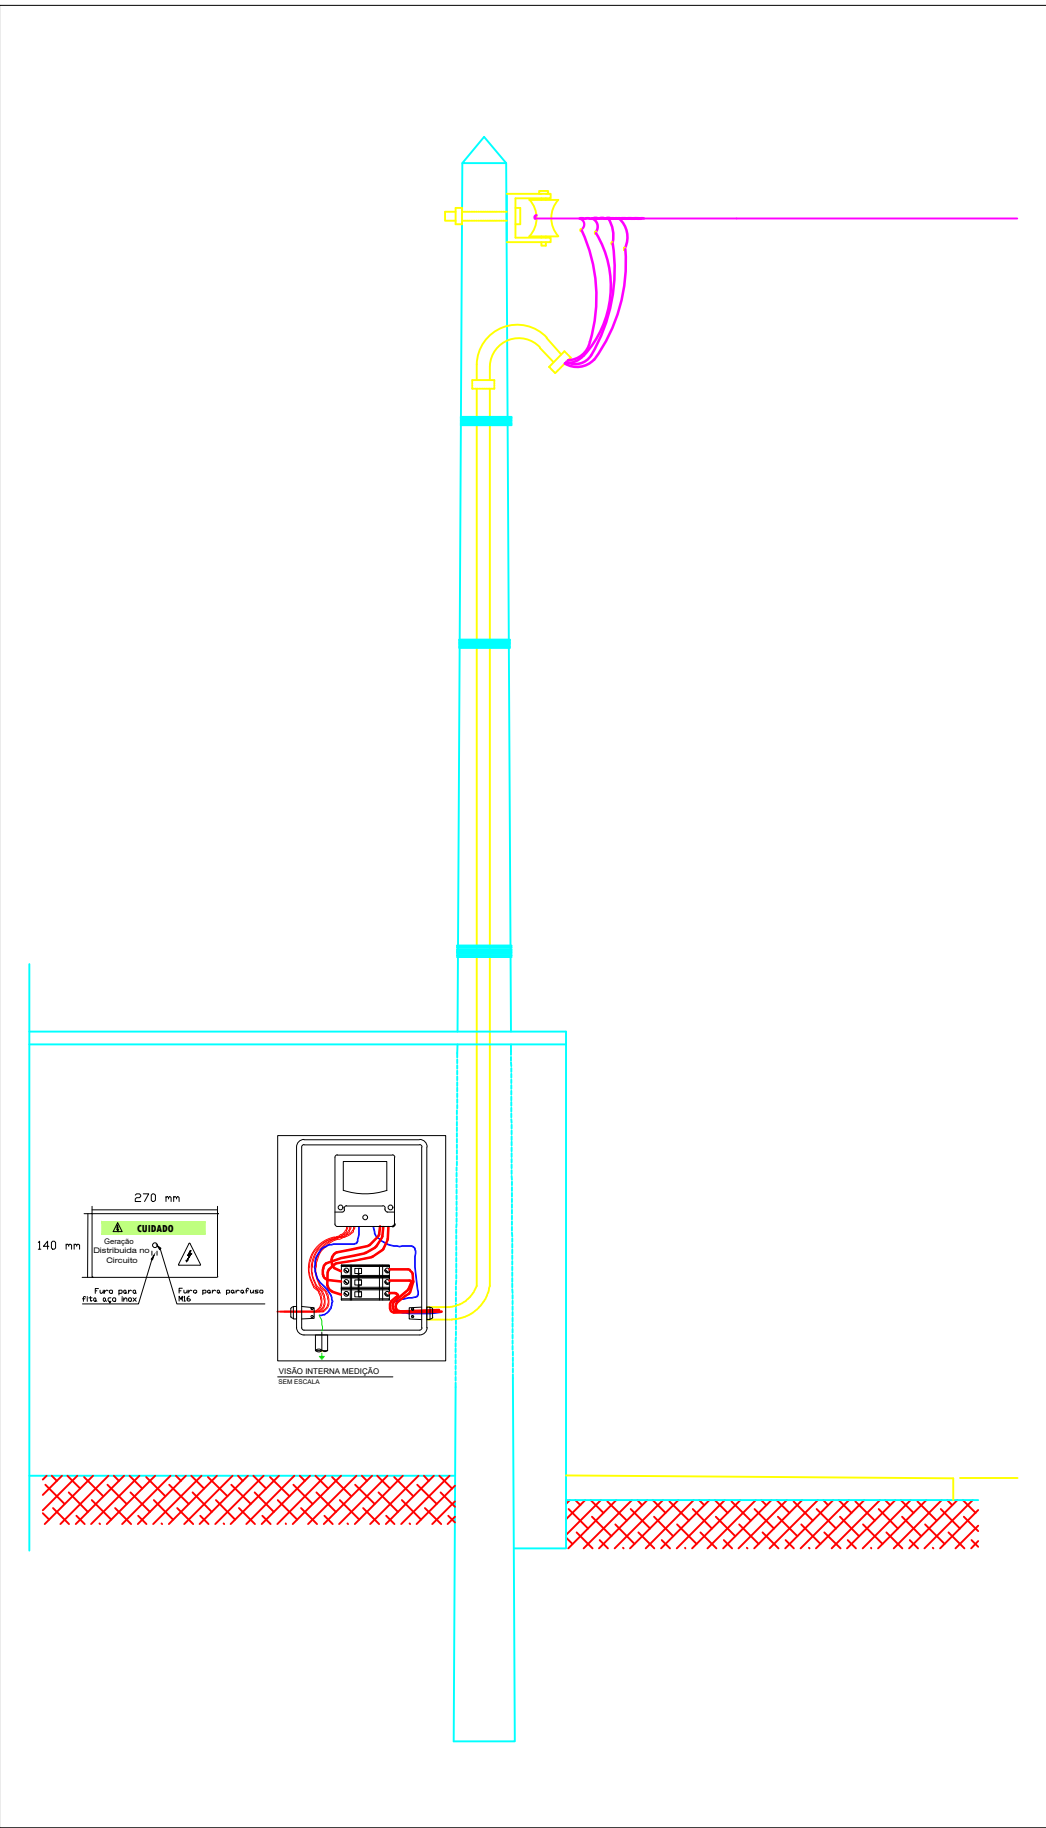


Padrão de Entrada
SEMESCALA

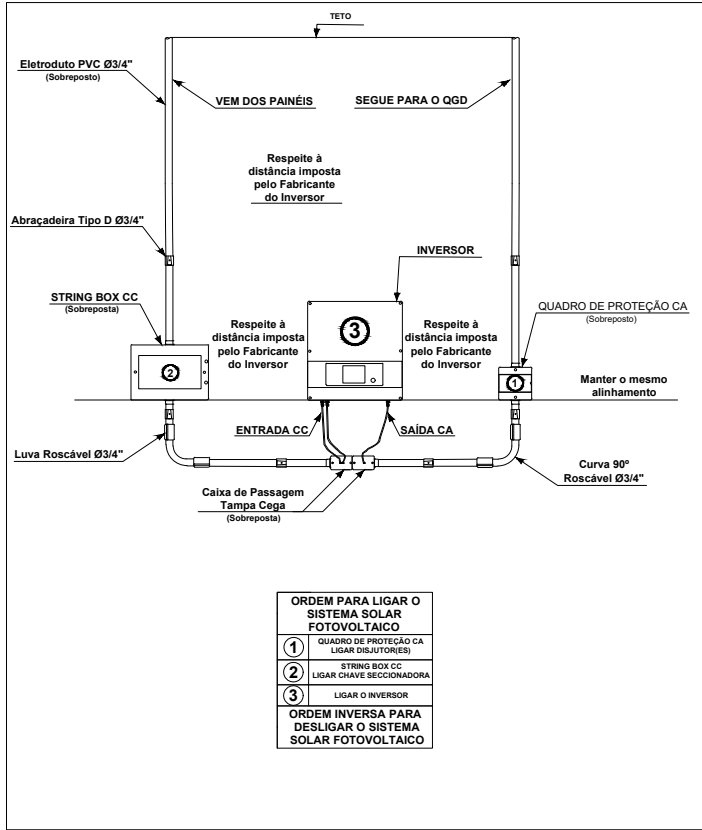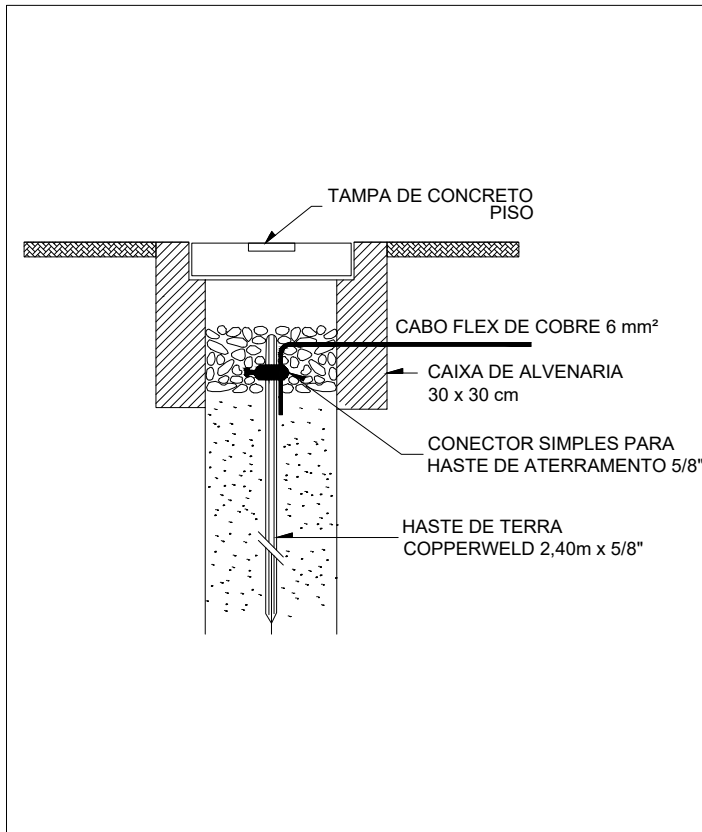

Inversor e Proteções
SEMESCALA


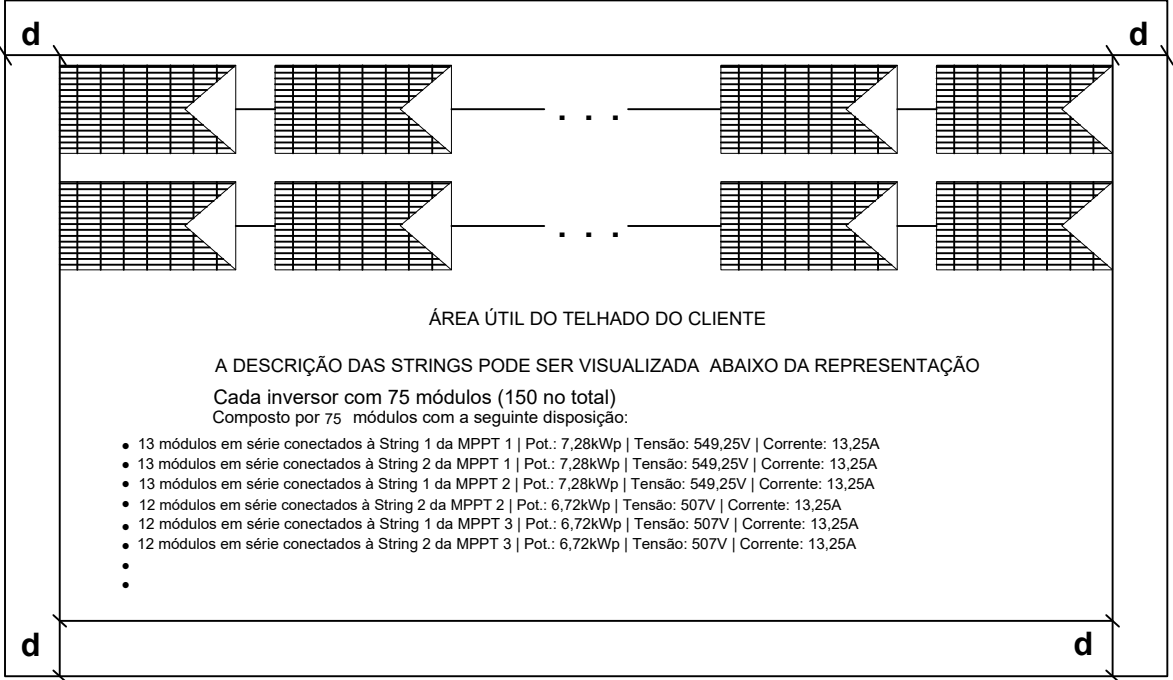


DESCRIÇÃO DO ARRANJO NO TELHADO

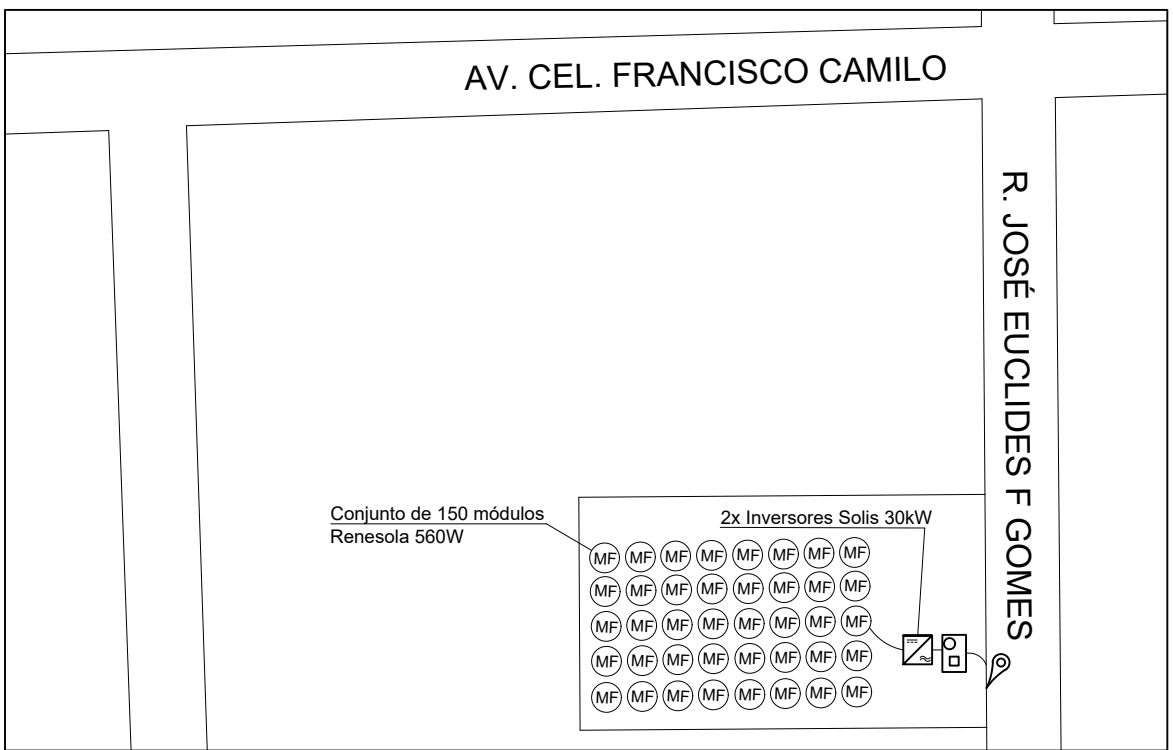

Planta de Situação
SEMESCALA

ENDEREÇO: R JOSÉ EUCLIDES F GOMES, CENTRO, CEP:62160-000, COREAÚ - CE

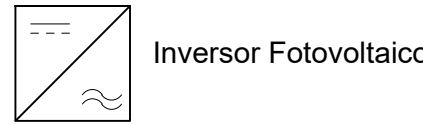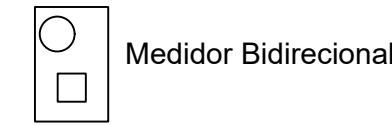

Legenda da Planta de Situação
SEMESCALA

CLIENTE:

ESCOLA NOSSA SRA DA PIEDADE

RESPONSÁVEL TÉCNICO:

YOLANDA LORENA MOREIRA GOMES

CREA:


061879808-0/CE

ASSINATURA DO RESPONSÁVEL TÉCNICO:

PRANCHA:


Diagrama Elétrico Fotovoltaico
Padrão de Entrada
Esquema de Aterramento
Inversor e Proteções
Planta de Situação



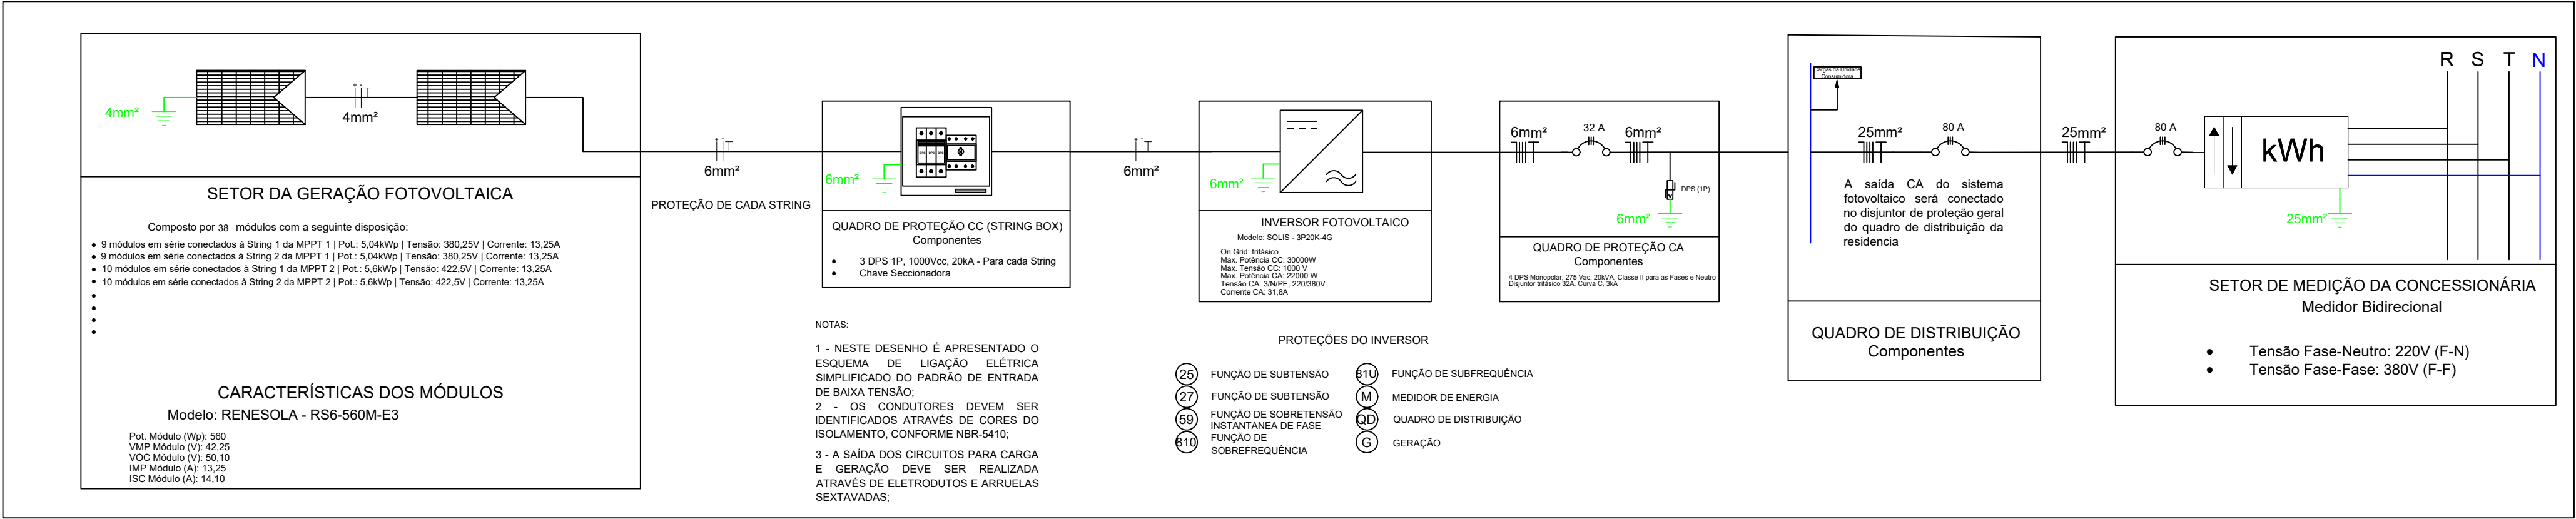


Projeto Elétrico Fotovoltaico
SEMESCALA


ANEXO 23

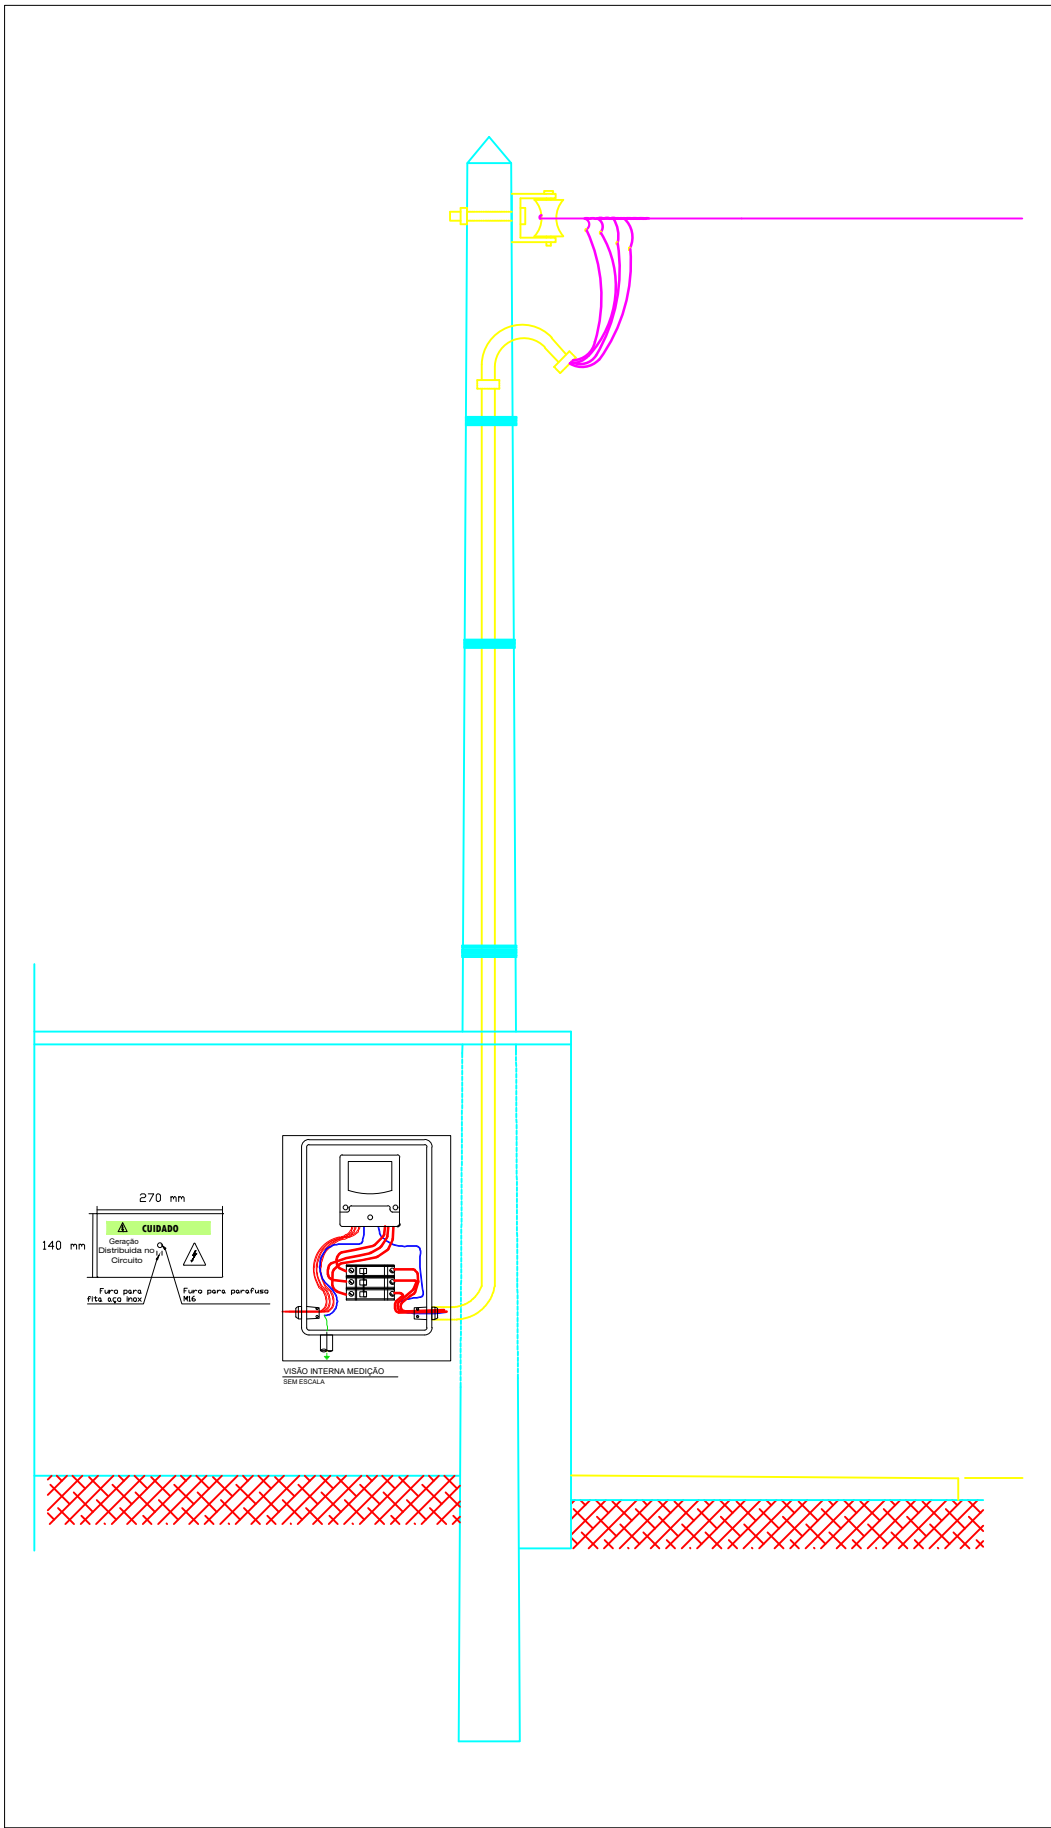


Padrão de Entrada
SEMESCALA

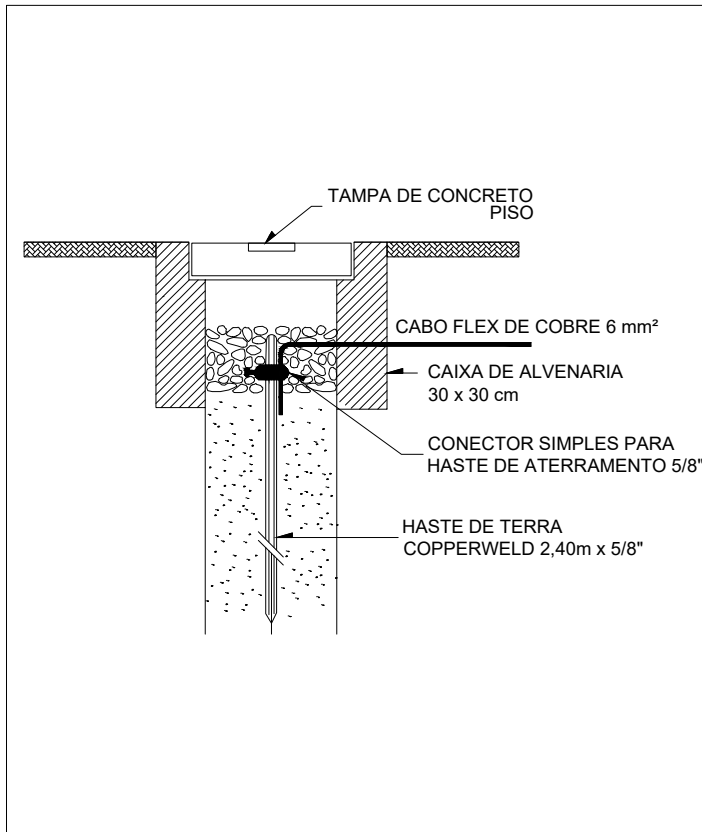


Esquema de Aterramento
SEMESCALA

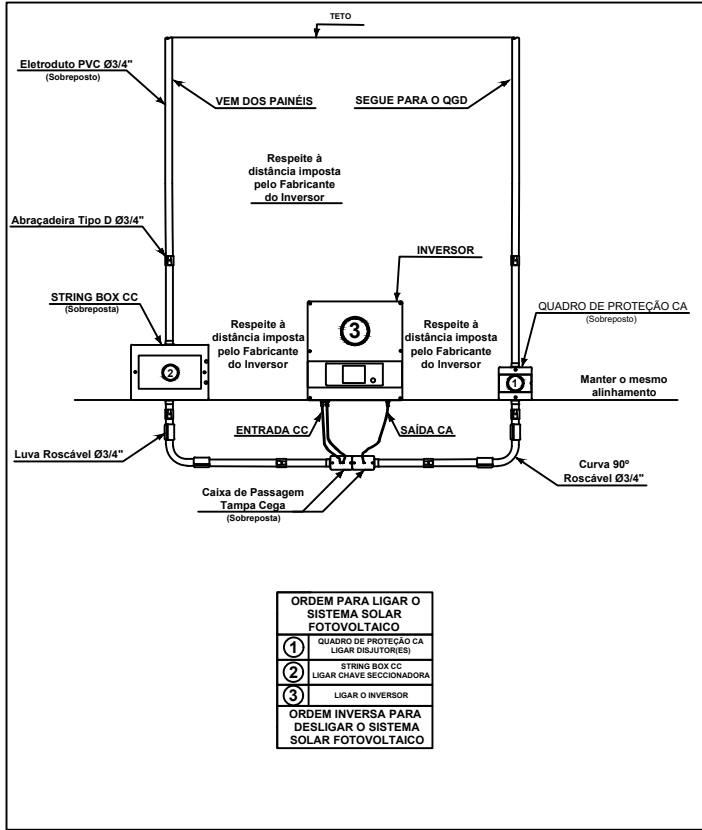


Inversor e Proteções
SEMESCALA

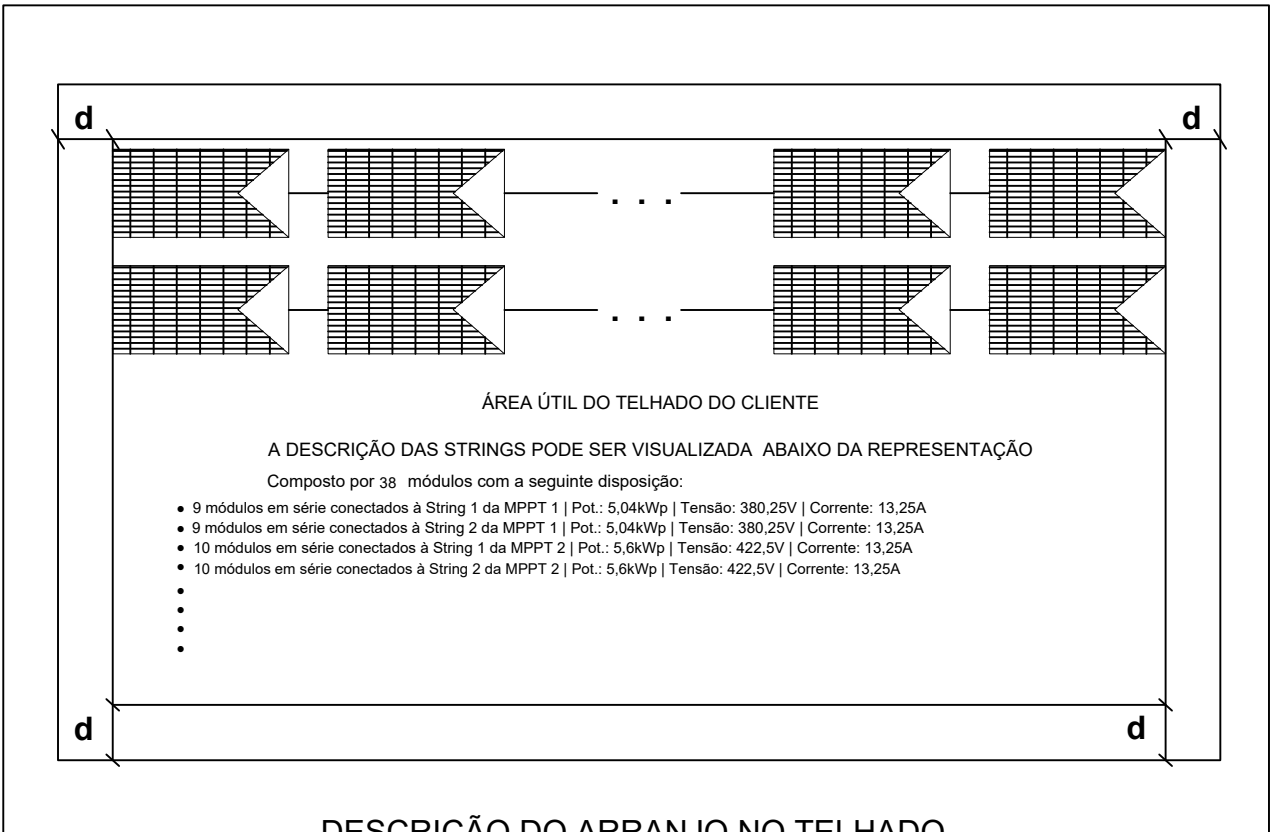

DESCRIÇÃO DO ARRANJO NO TELHADO

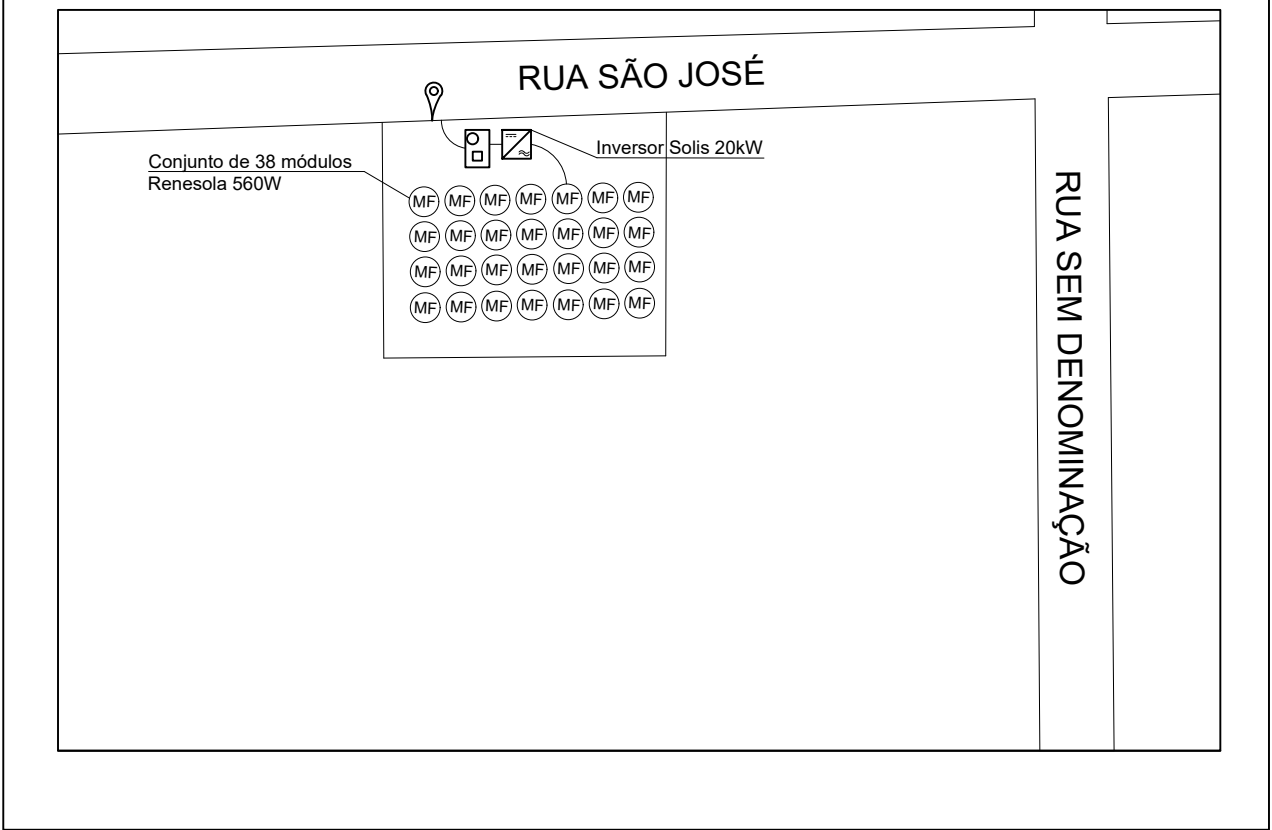

Planta de Situação
SEMESCALA

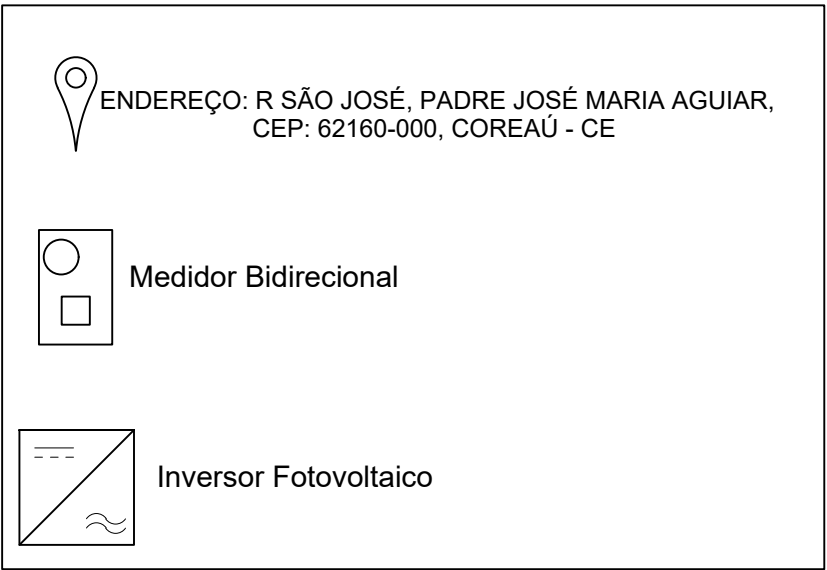

Legenda da Planta de Situação
SEMESCALA

CLIENTE:
CRAS


RESPONSÁVEL TÉCNICO:
YOLANDA LORENA MOREIRA GOMES

CREA:
061879808-0/CE

ASSINATURA DO RESPONSÁVEL TÉCNICO:


PRANCHA:
Diagrama Elétrico Fotovoltaico
Padrão de Entrada
Esquema de Aterramento
Inversor e Proteções
Planta de Situação



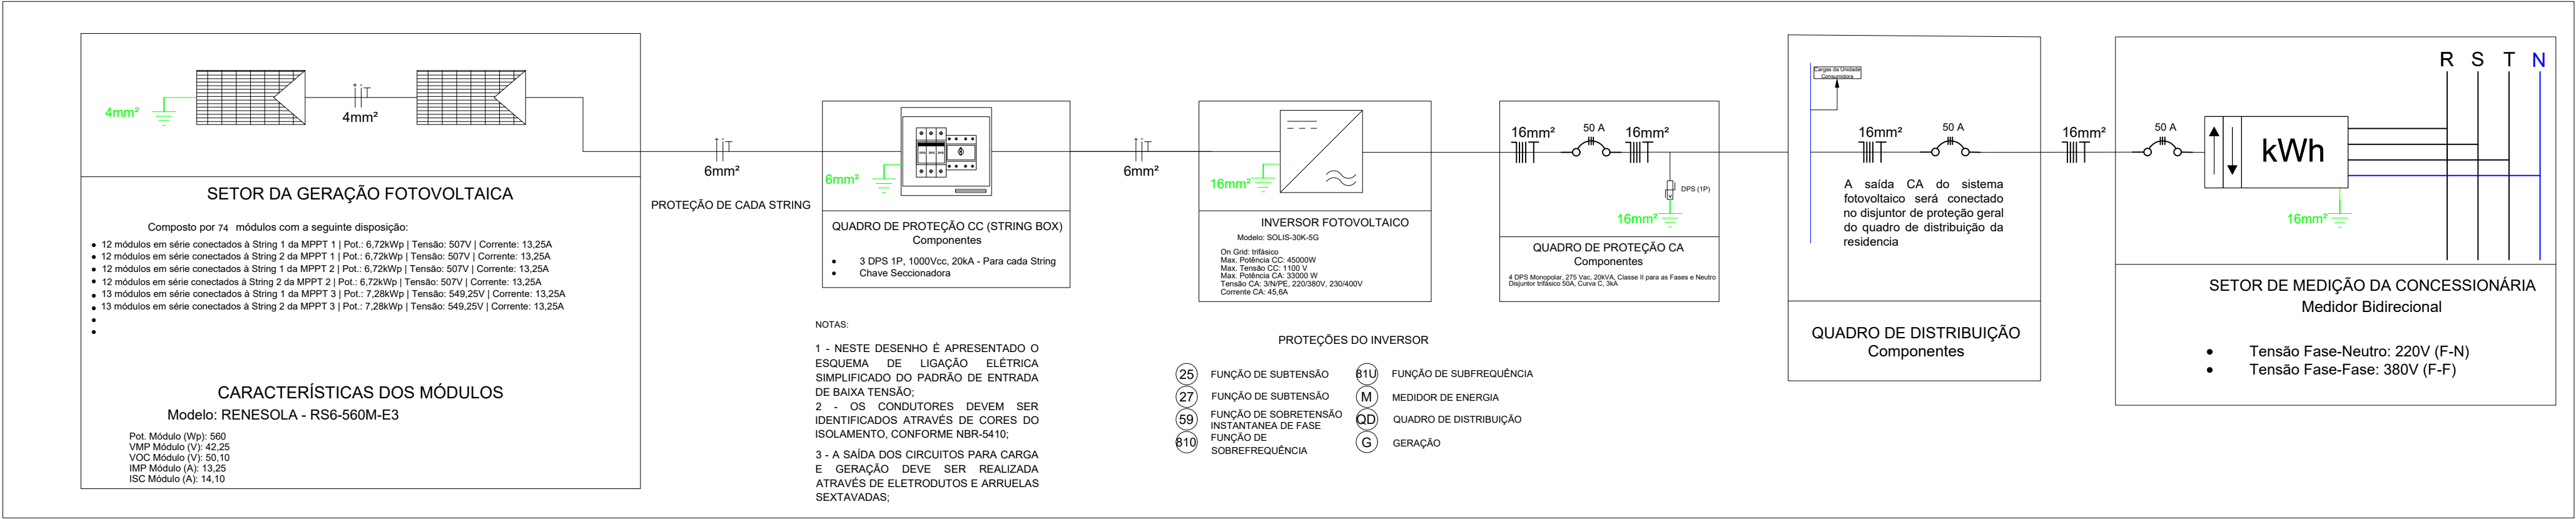


Projeto Elétrico Fotovoltaico
SEMESCALA


ANEXO 24

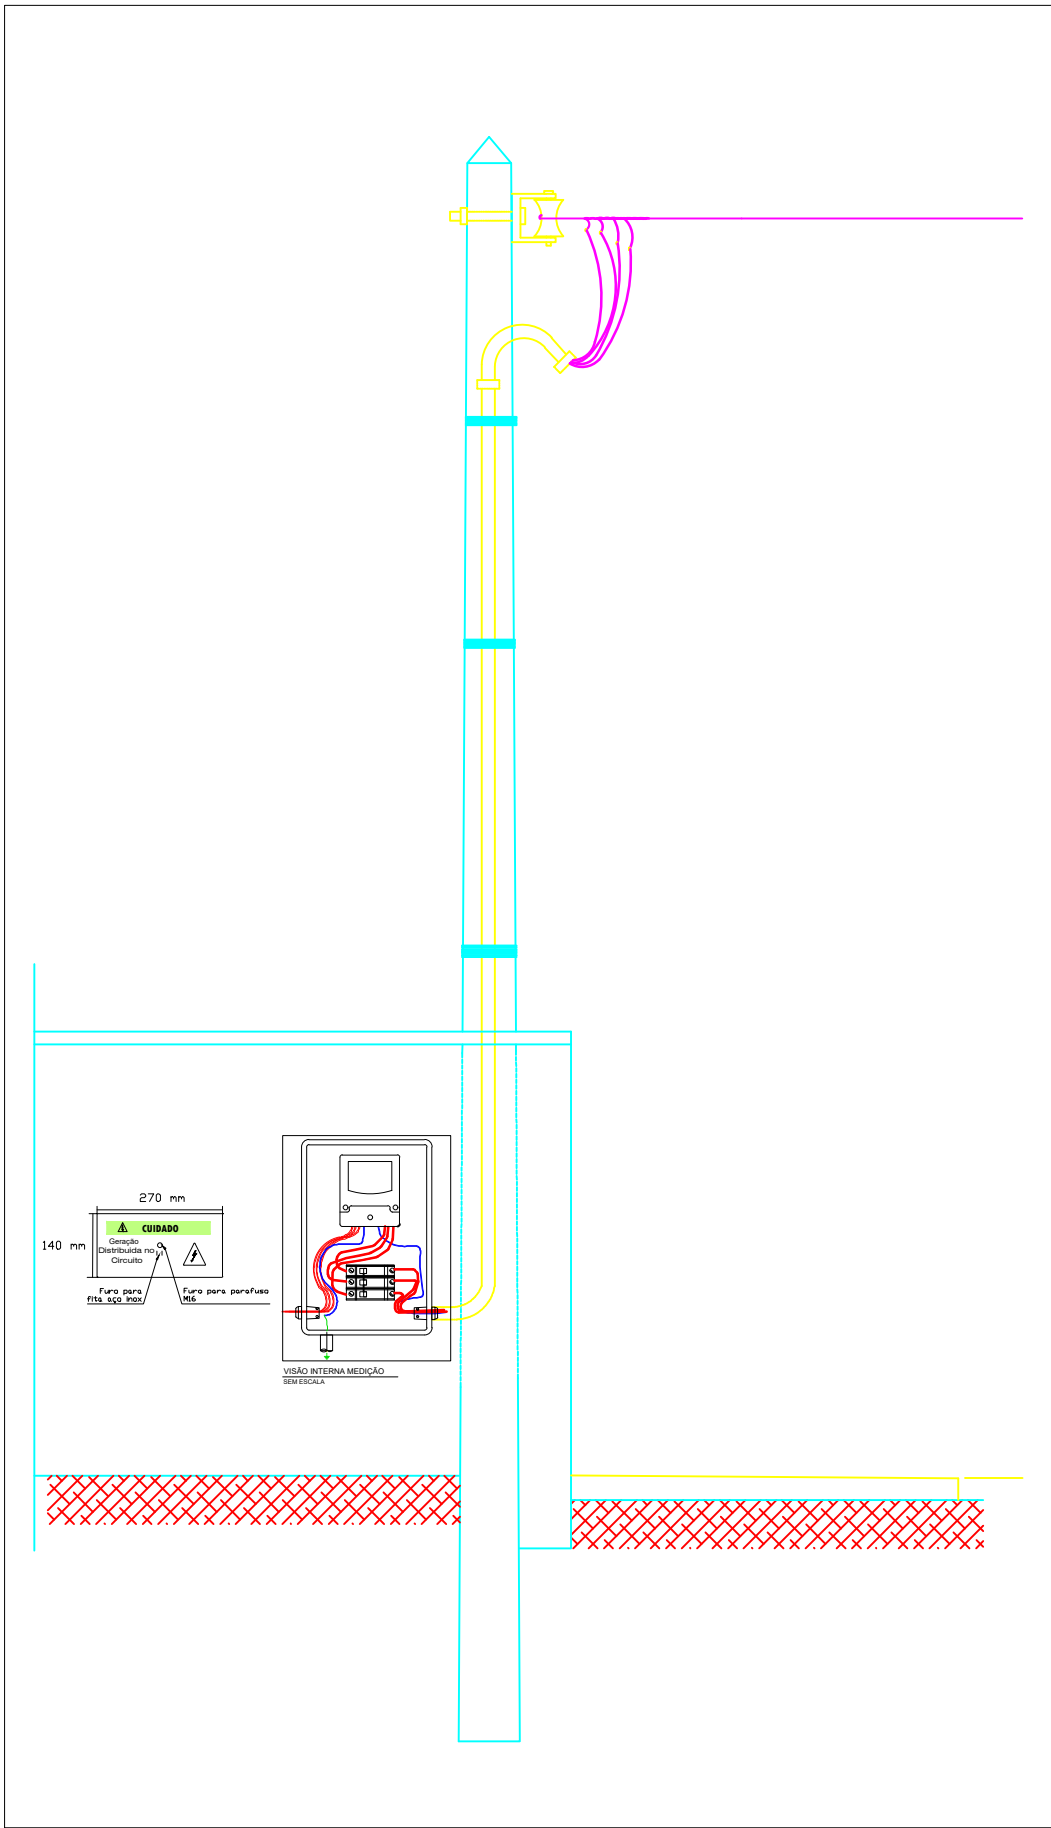


Padrão de Entrada
SEMESCALA

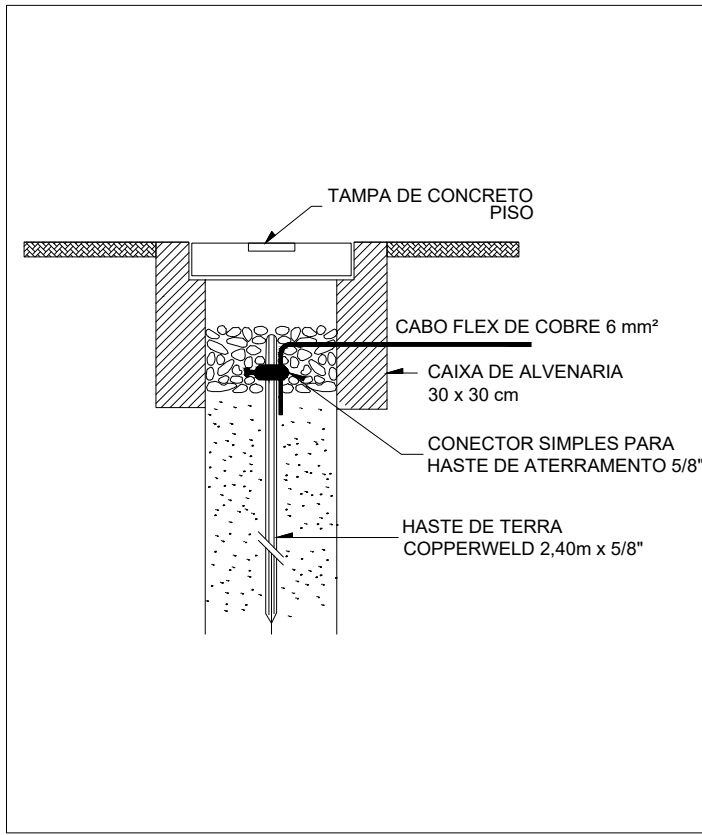


Esquema de Aterramento
SEMESCALA

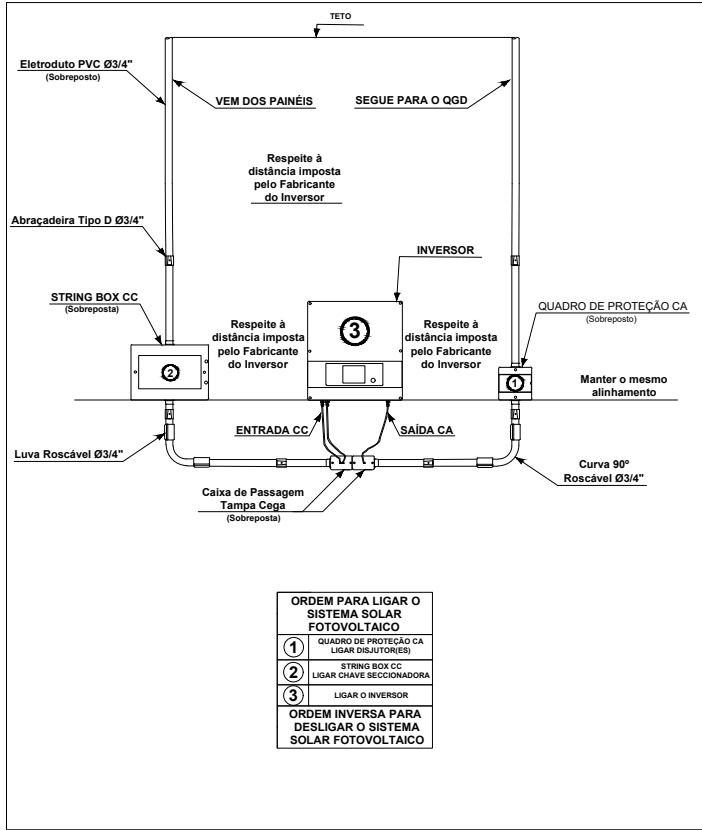

Inversor e Proteções
SEMESCALA

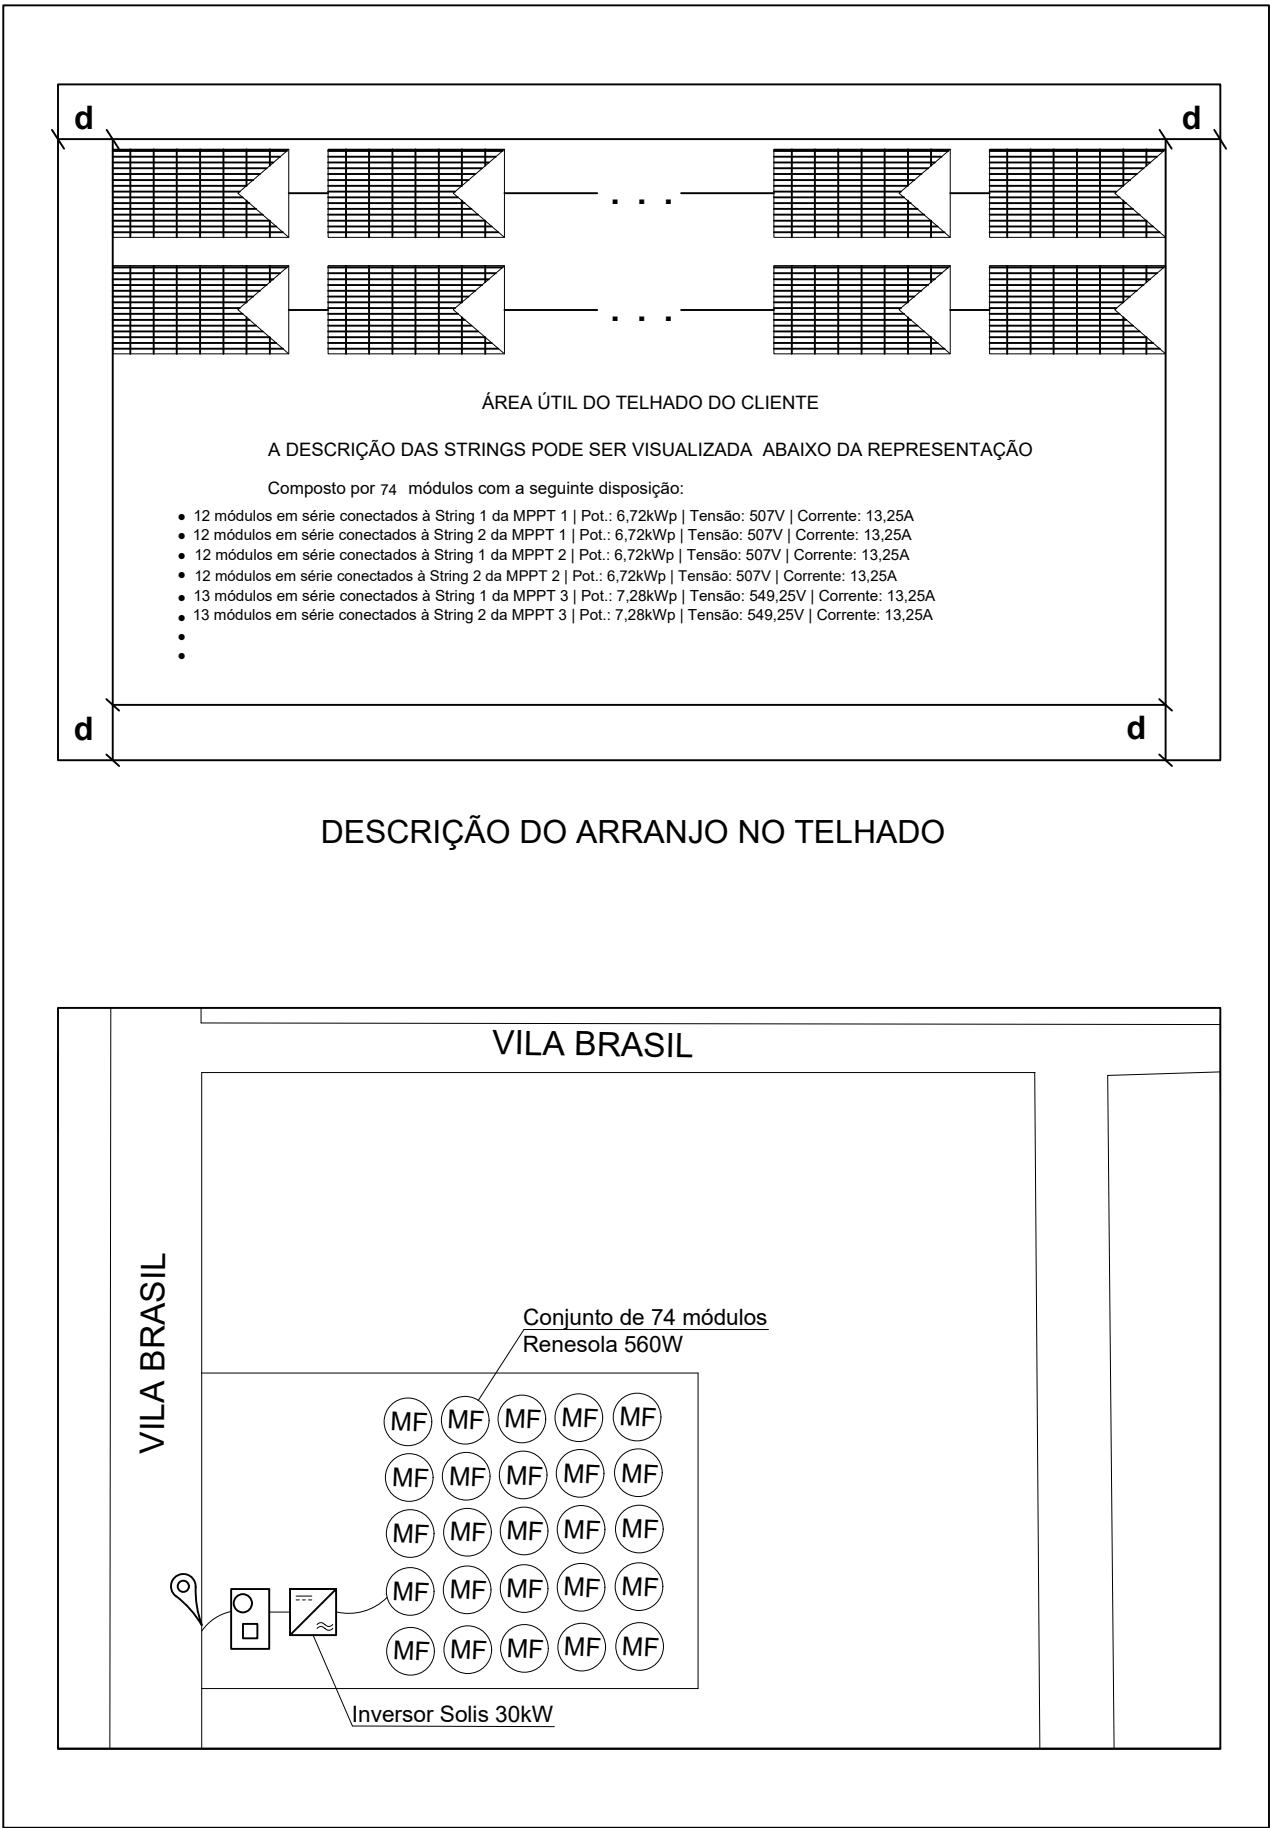

Planta de Situação
SEMESCALA

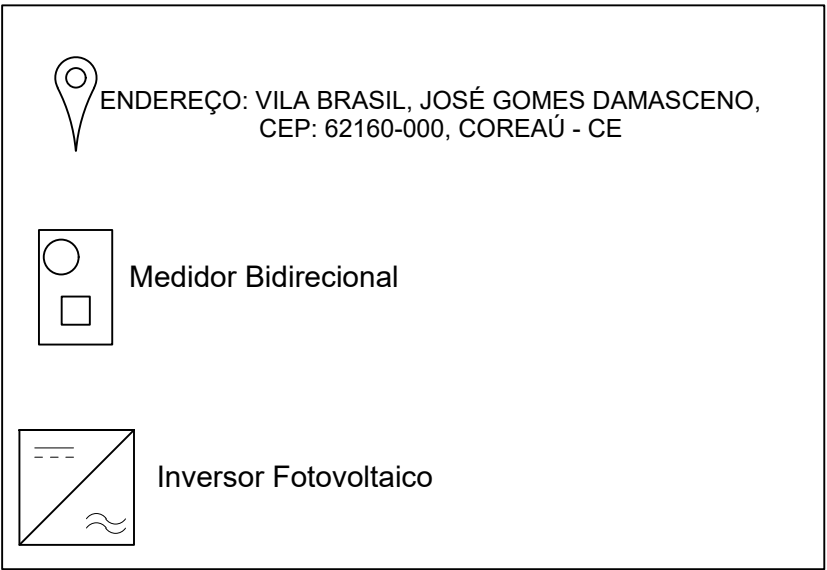

Legenda da Planta de Situação
SEMESCALA

CLIENTE:
CEI MARIA SOCORRO ARAUJO


RESPONSÁVEL TÉCNICO:
YOLANDA LORENA MOREIRA GOMES

CREA:
061879808-0/CE

ASSINATURA DO RESPONSÁVEL TÉCNICO:


PRANCHA:
Diagrama Elétrico Fotovoltaico
Padrão de Entrada
Esquema de Aterramento
Inversor e Proteções
Planta de Situação



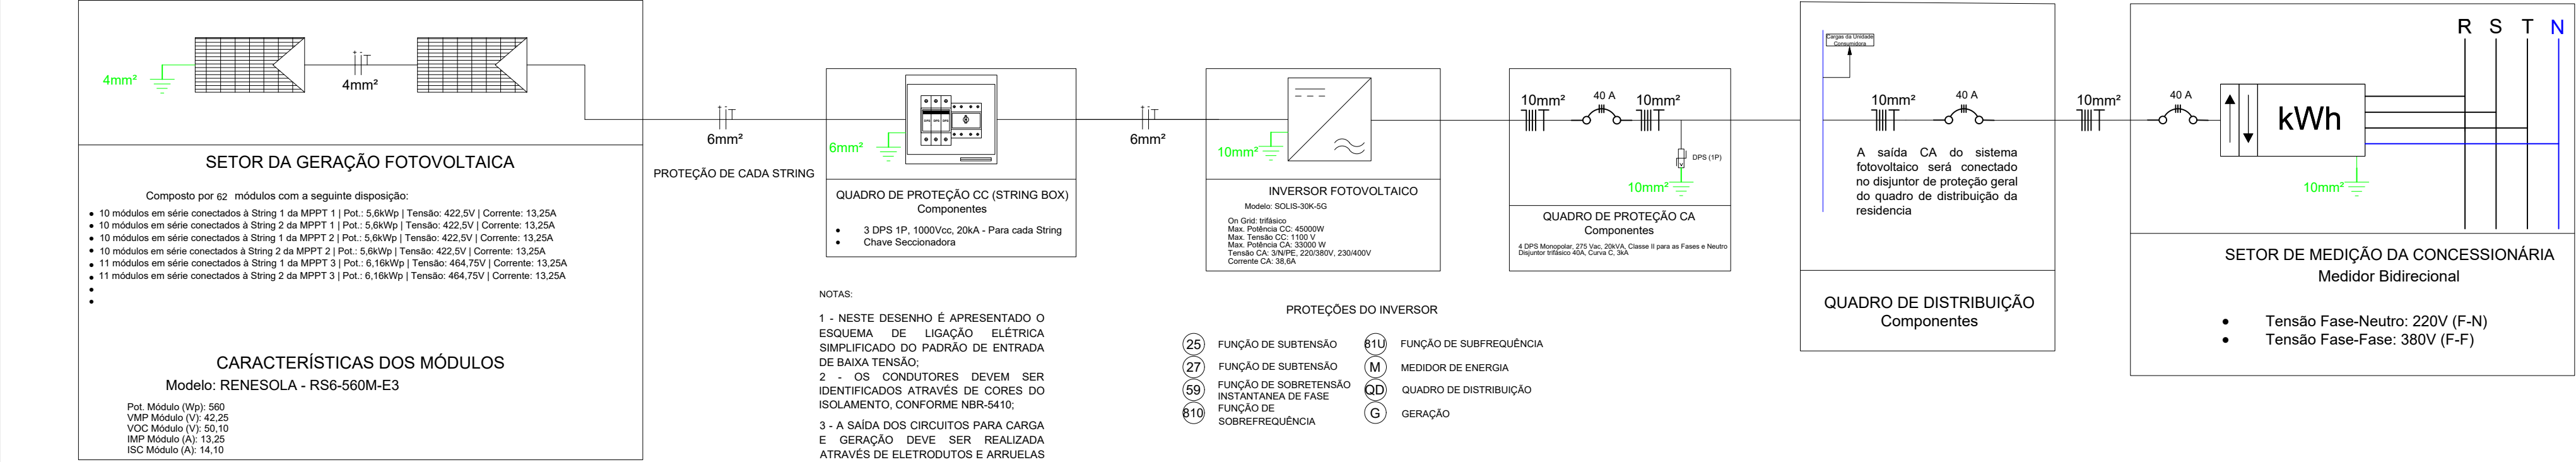


Projeto Elétrico Fotovoltaico
SEMESCALA


ANEXO 25

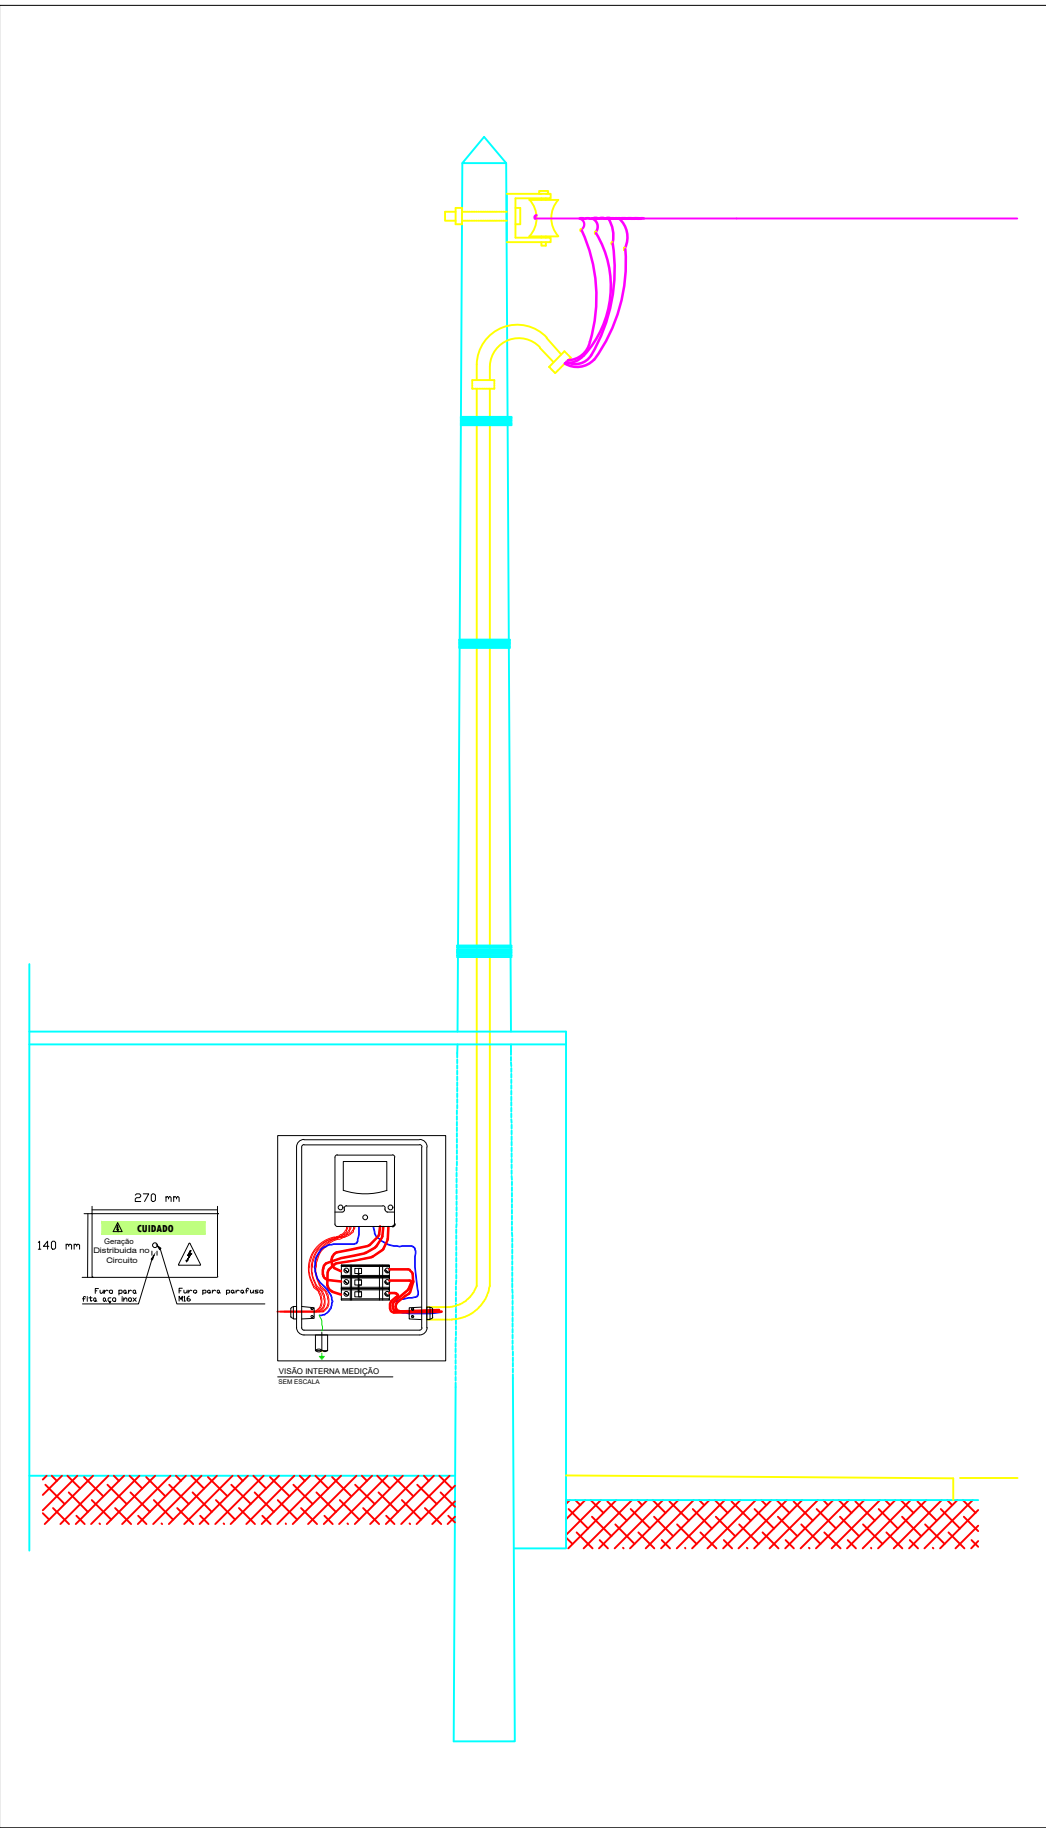


Padrão de Entrada
SEMESCALA

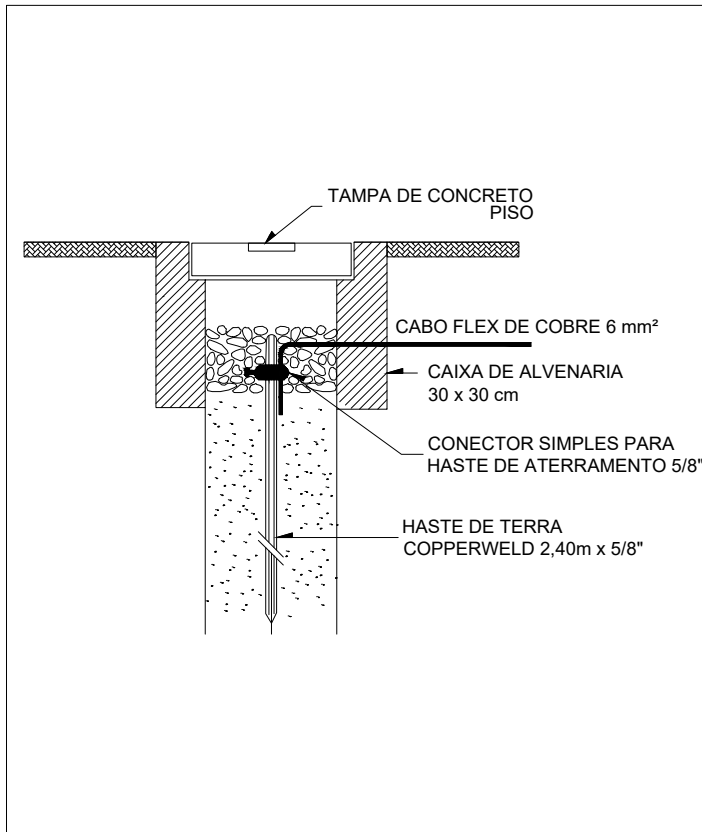


Esquema de Aterramento
SEMESCALA

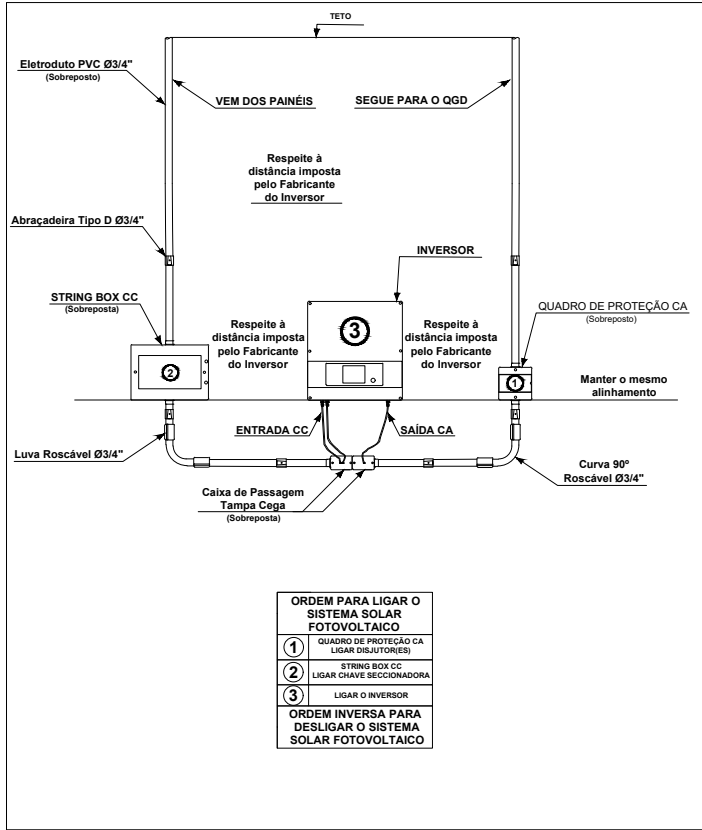

Inversor e Proteções
SEMESCALA

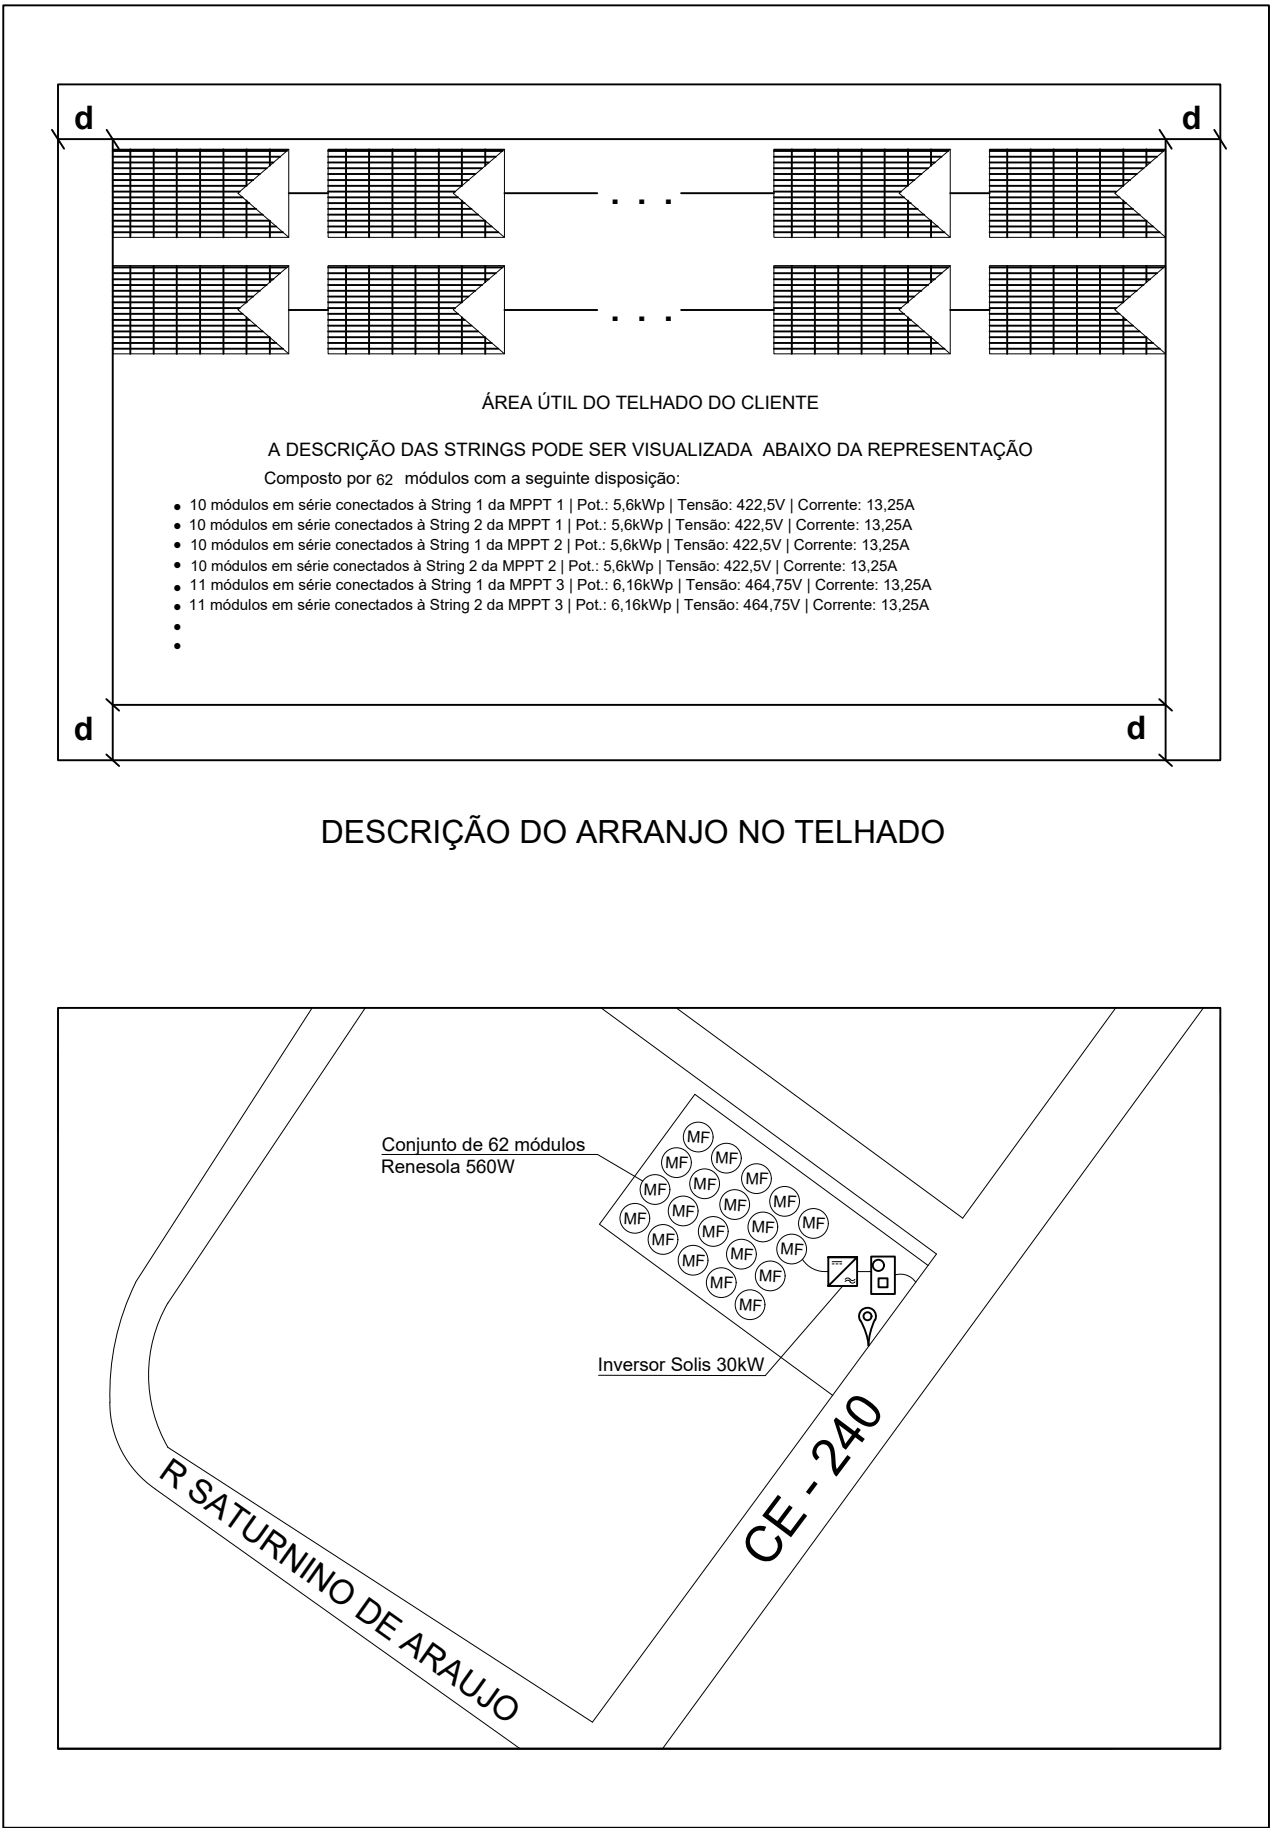

Planta de Situação
SEMESCALA

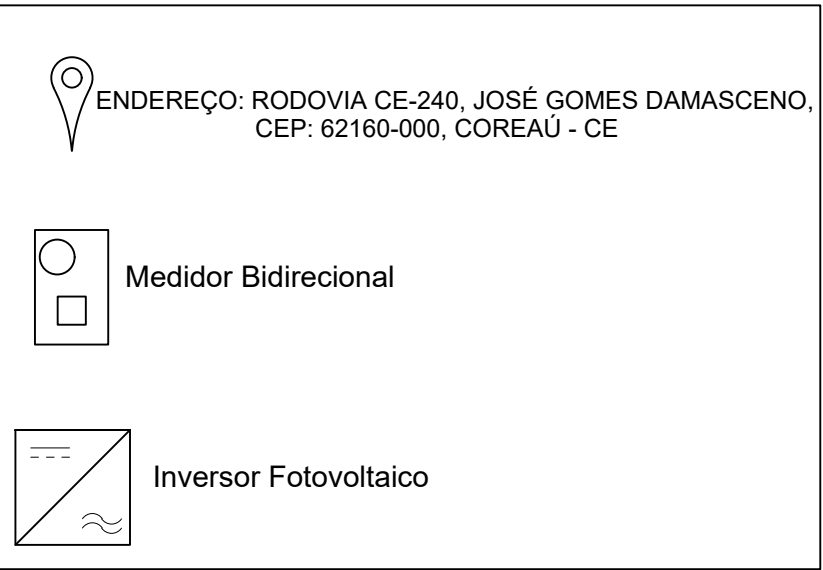

Legenda da Planta de Situação
SEMESCALA

CLIENTE:
CEI PROF MARIA ZILMAR


RESPONSÁVEL TÉCNICO:
YOLANDA LORENA MOREIRA GOMES

CREA:
061879808-0/CE

ASSINATURA DO RESPONSÁVEL TÉCNICO:


PRANCHA:
Diagrama Elétrico Fotovoltaico
Padrão de Entrada
Esquema de Aterramento
Inversor e Proteções
Planta de Situação



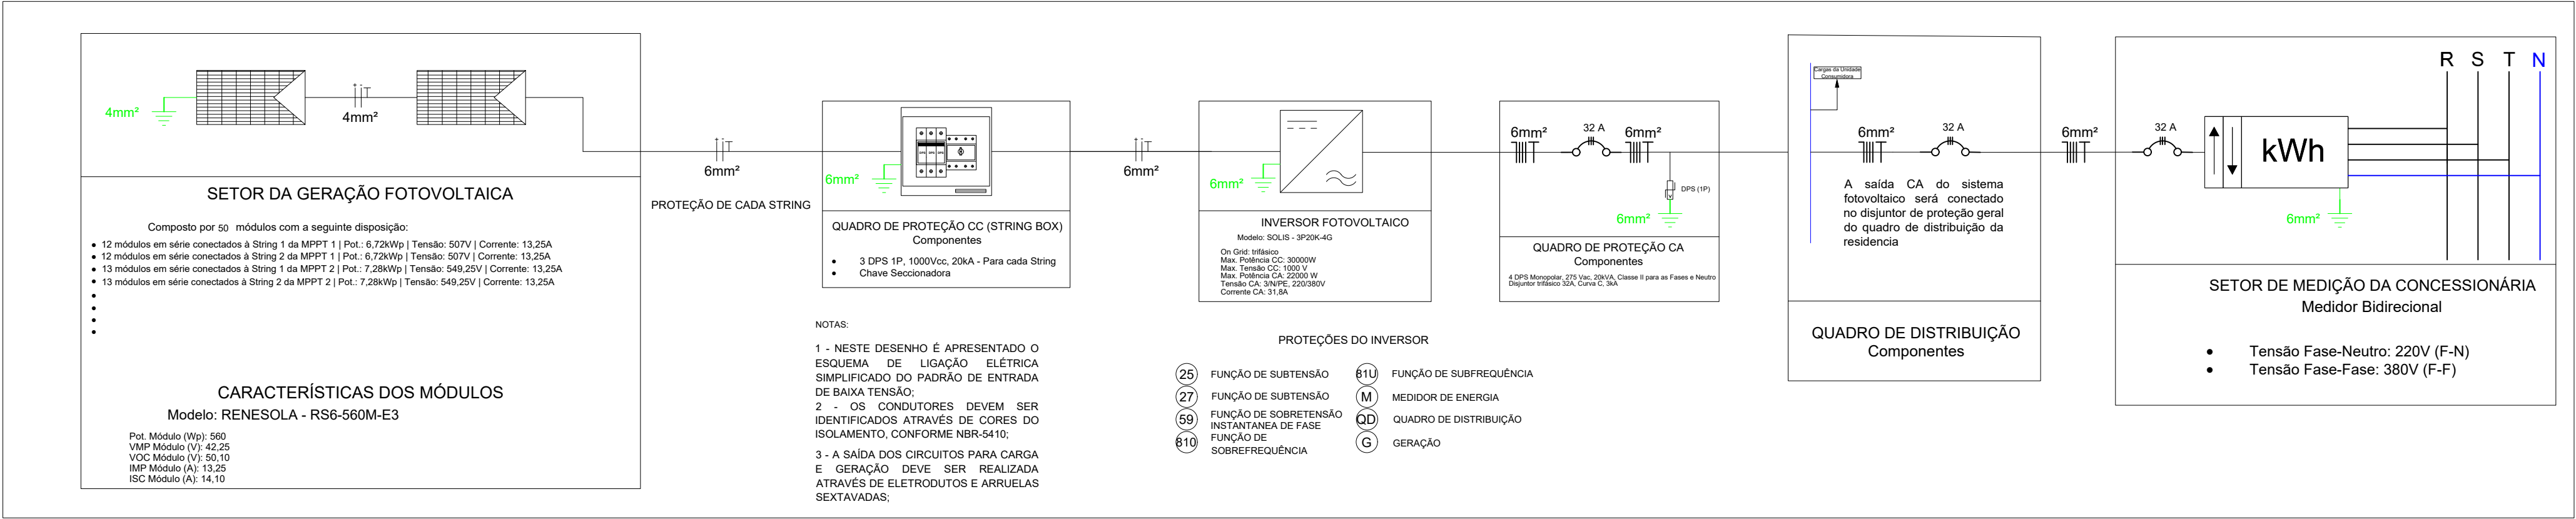


Projeto Elétrico Fotovoltaico
SEMESCALA


ANEXO 26

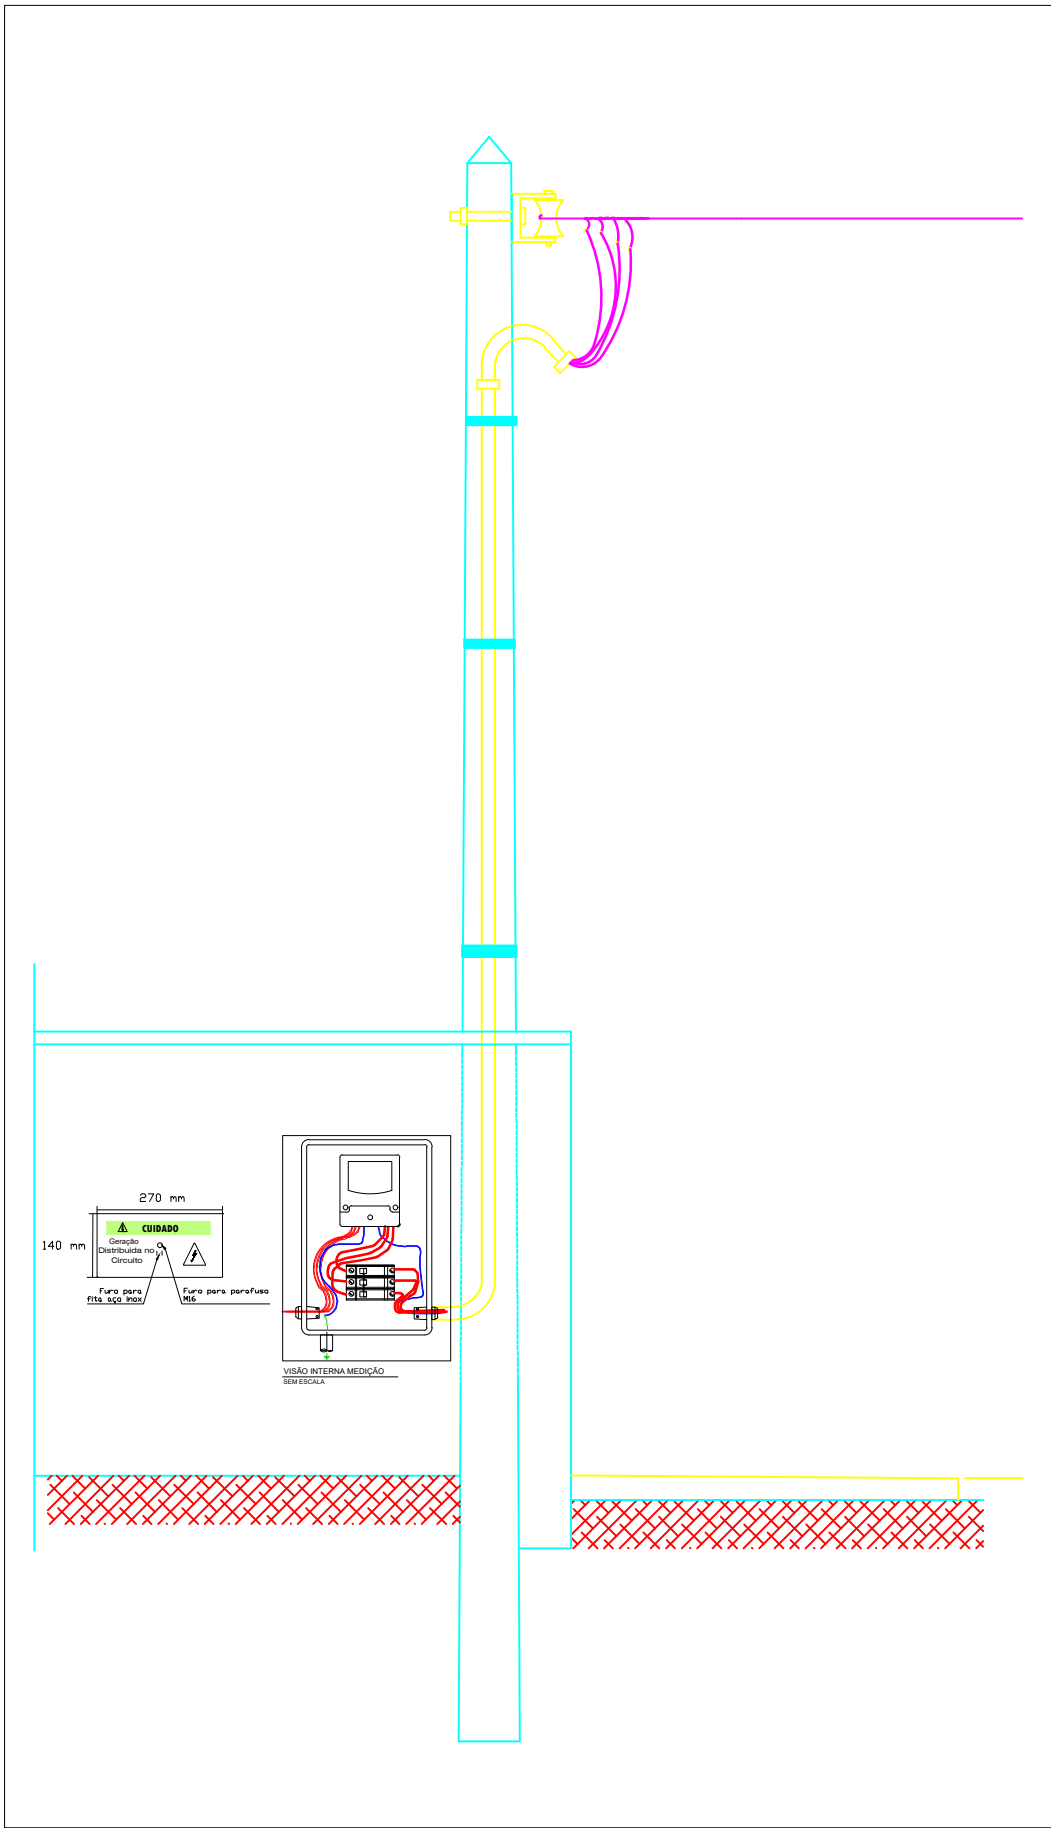


Padrão de Entrada
SEMESCALA

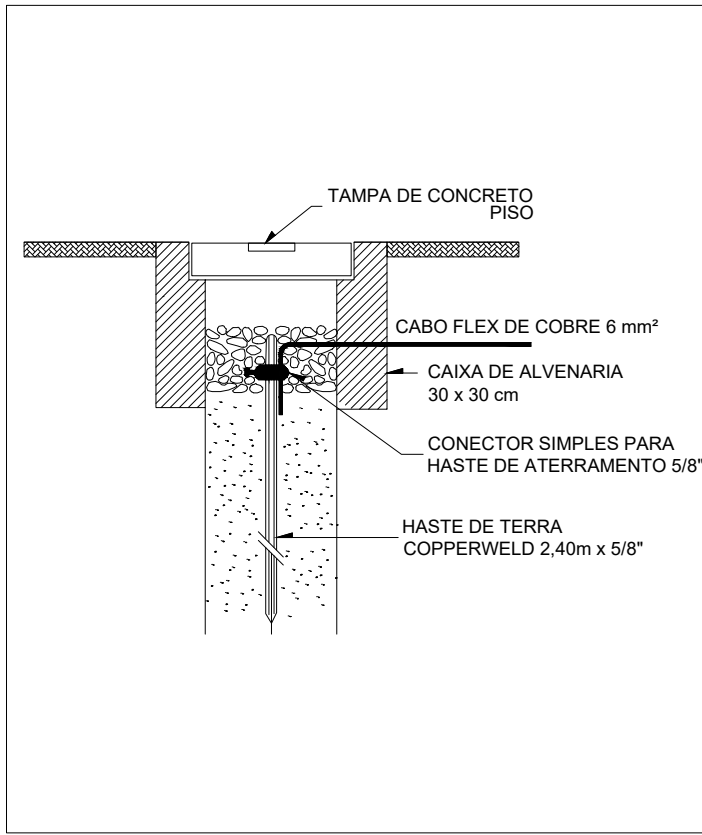


Esquema de Aterramento
SEMESCALA

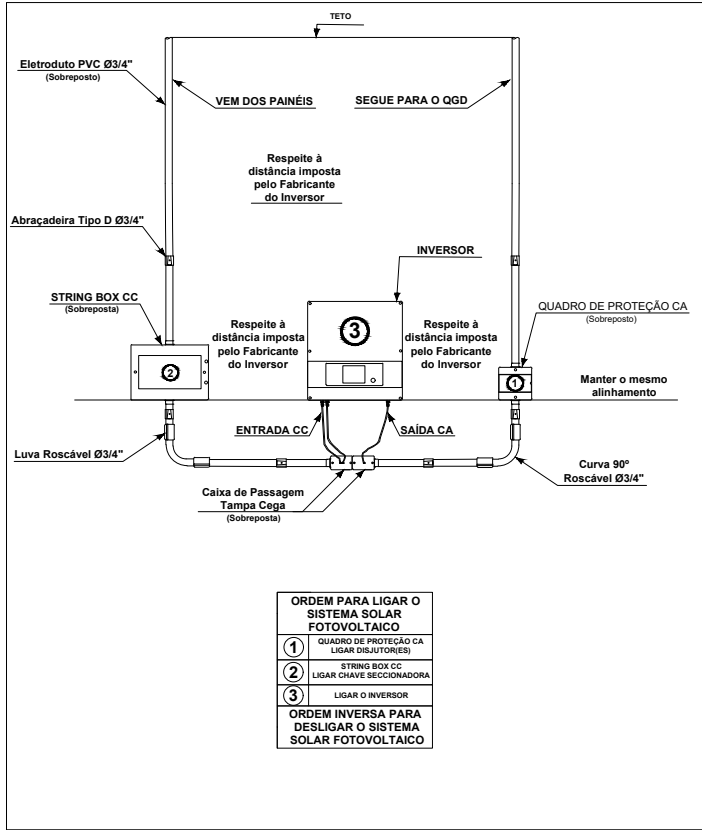

Inversor e Proteções
SEMESCALA

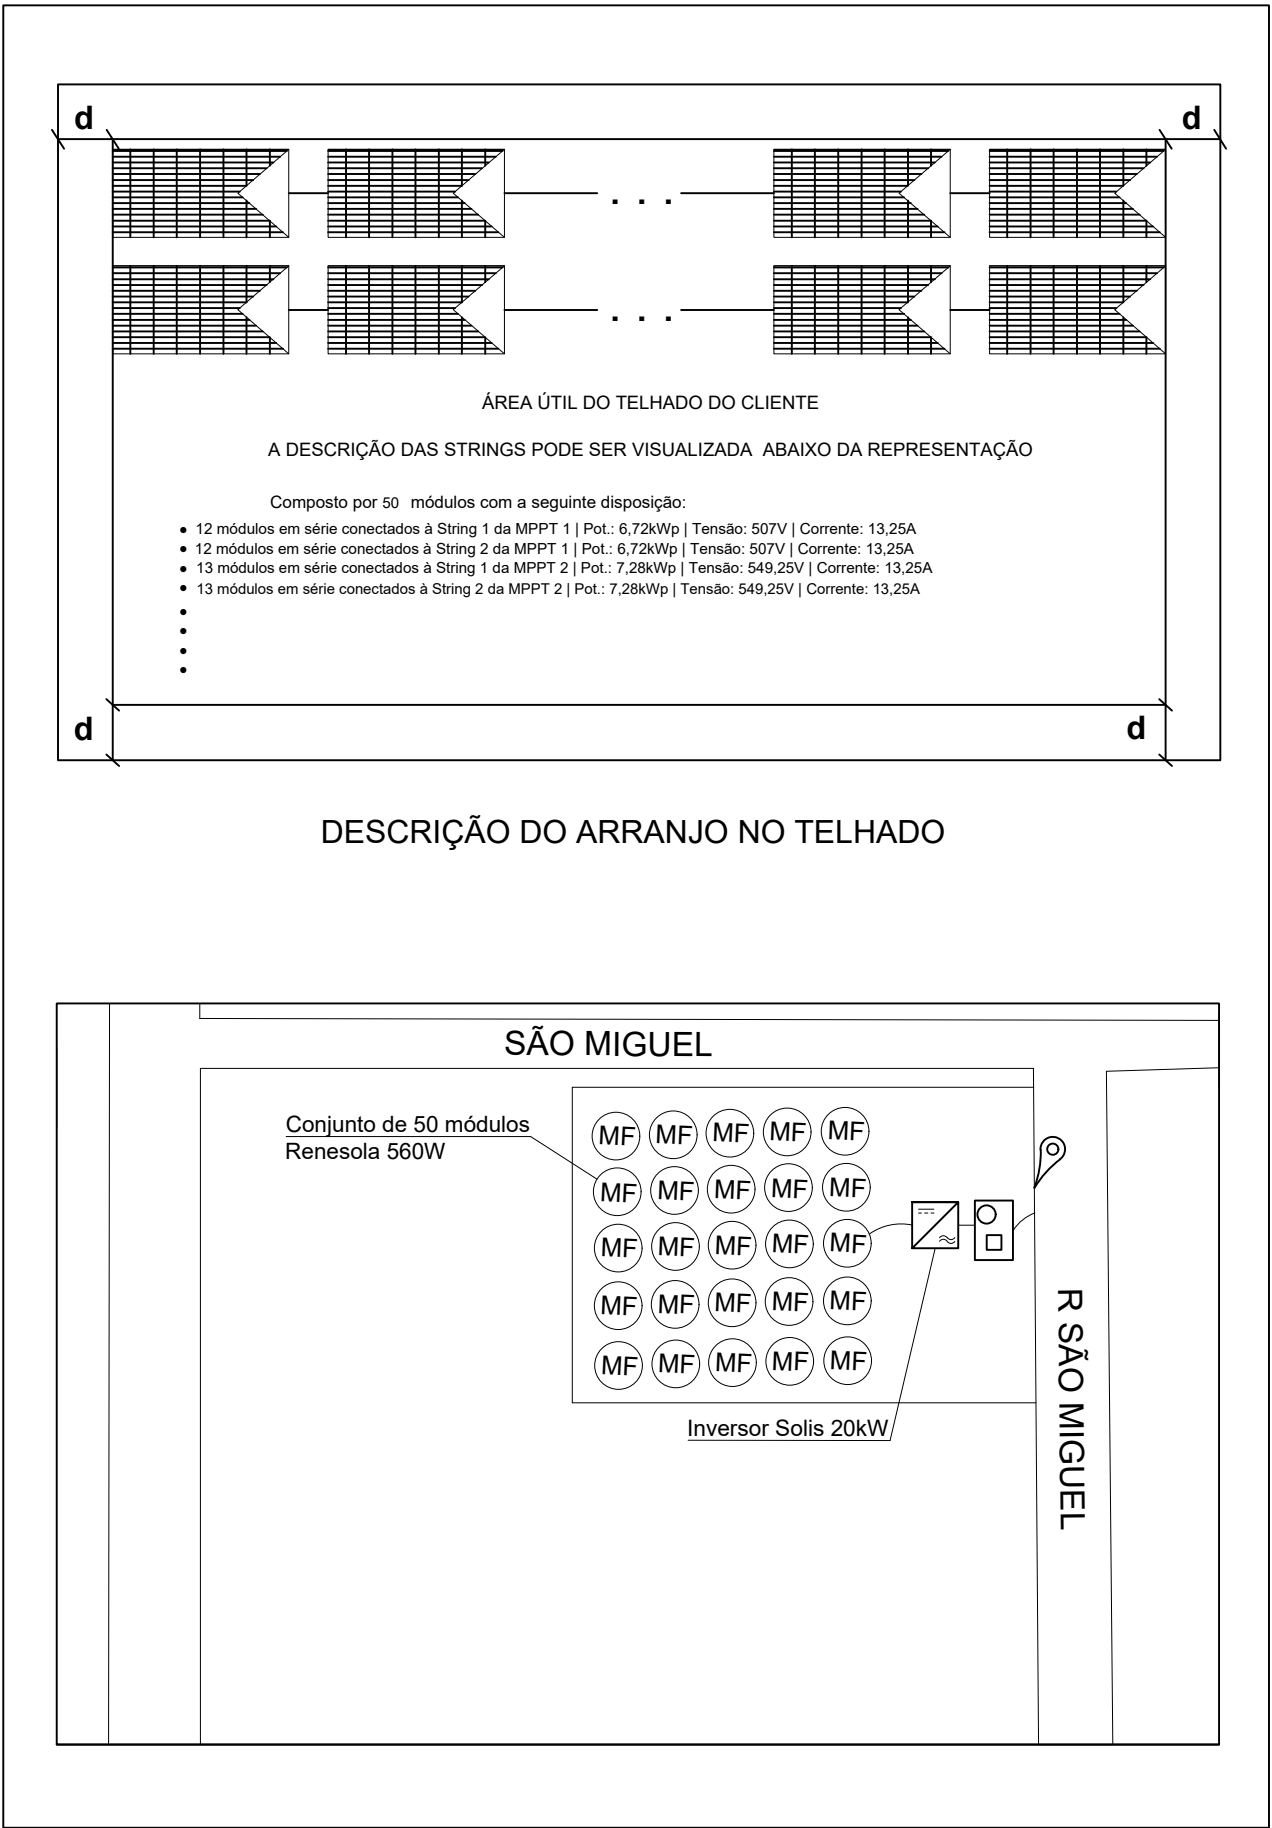

Planta de Situação
SEMESCALA

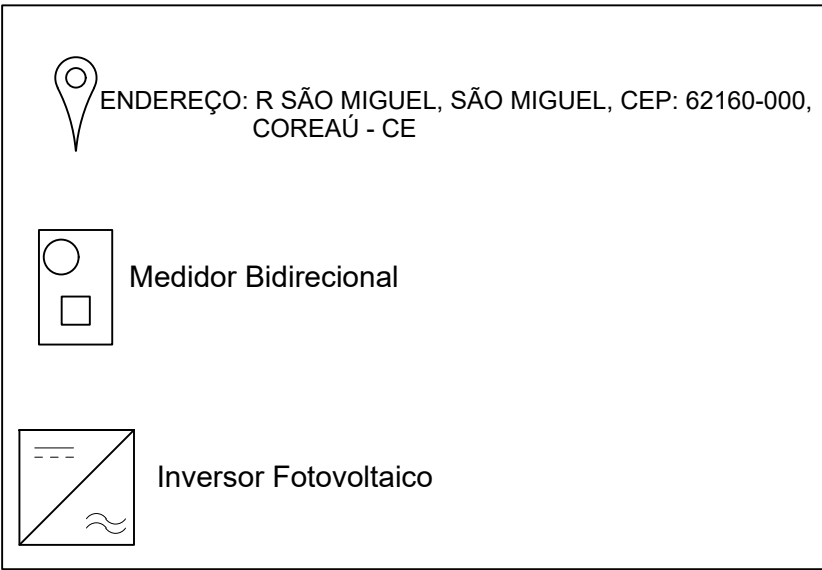

Legenda da Planta de Situação
SEMESCALA

CLIENTE:

ESCOLA NSA DA PAZ

RESPONSÁVEL TÉCNICO:

YOLANDA LORENA MOREIRA GOMES

CREA:


061879808-0/CE

ASSINATURA DO RESPONSÁVEL TÉCNICO:

PRANCHA:





Diagrama Elétrico Fotovoltaico
Padrão de Entrada
Esquema de Aterramento
Inversor e Proteções
Planta de Situação

 **PREFEITURA MUNICIPAL DE**
COREAÚ
UMA CIDADE DE TODOS

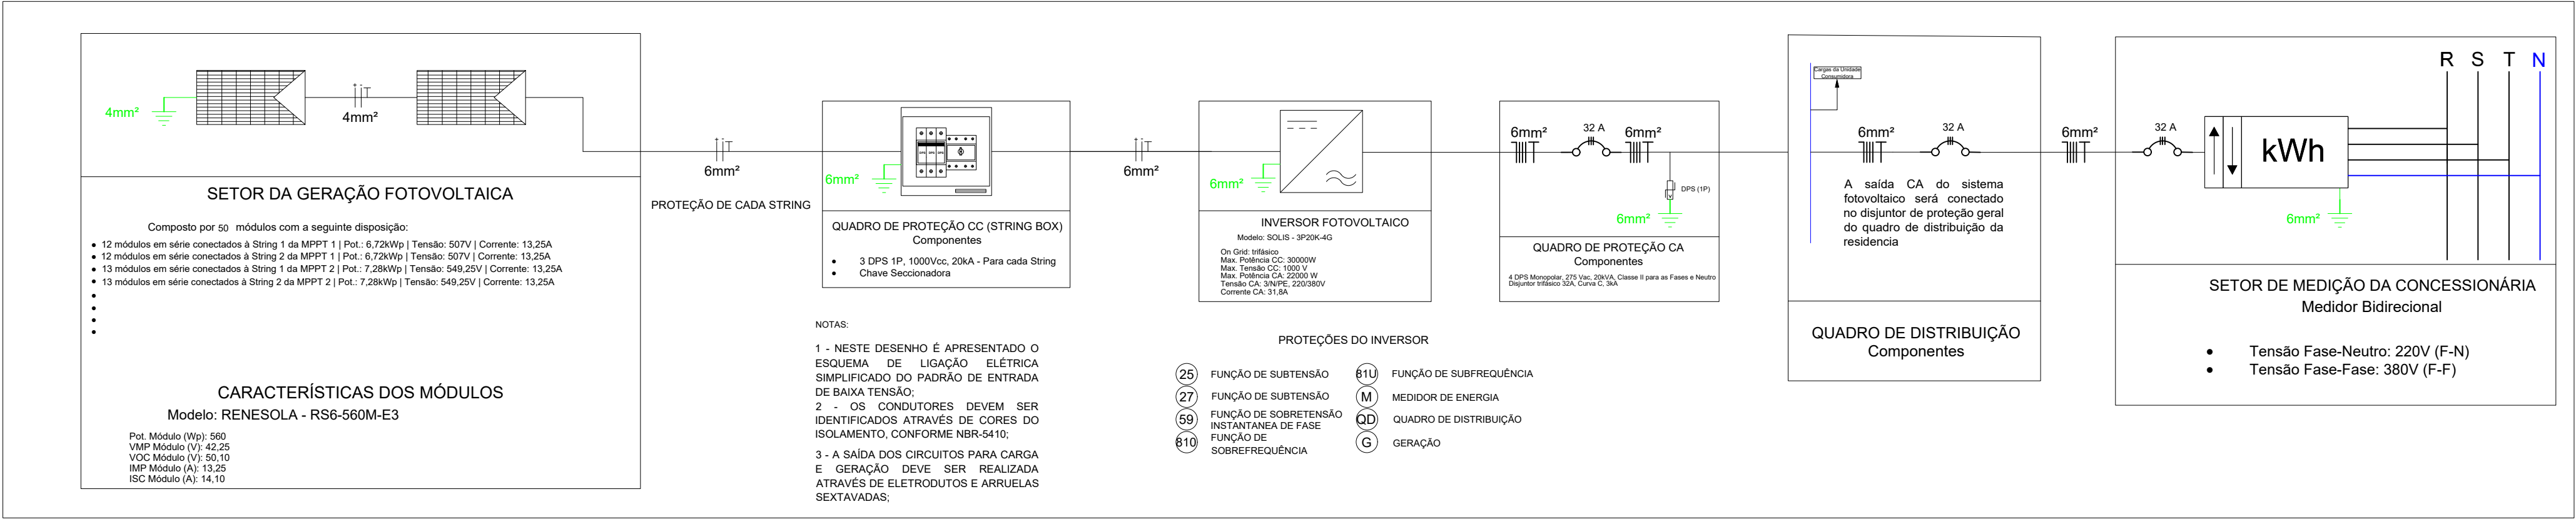

Projeto Elétrico Fotovoltaico
SEMESCALA

ANEXO 27

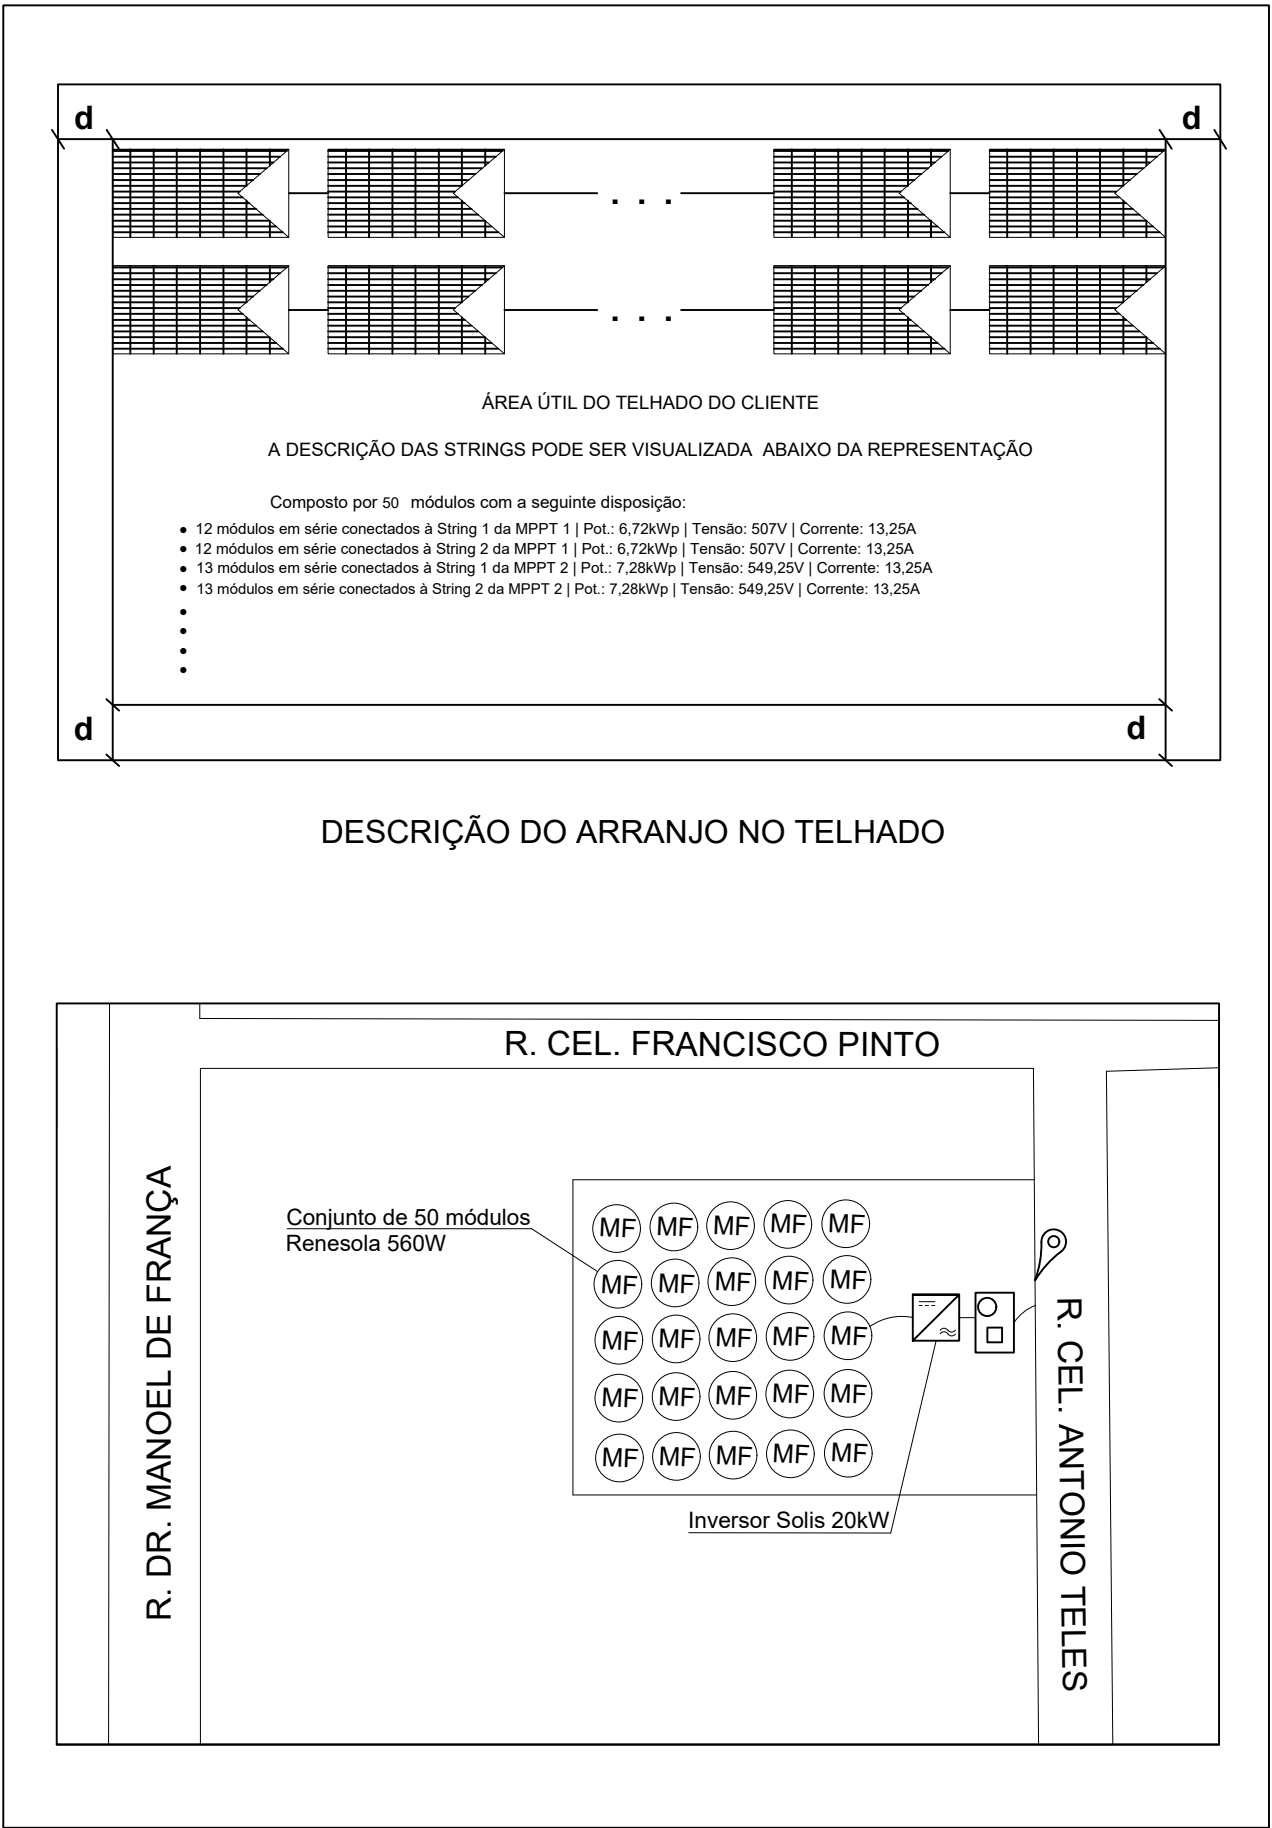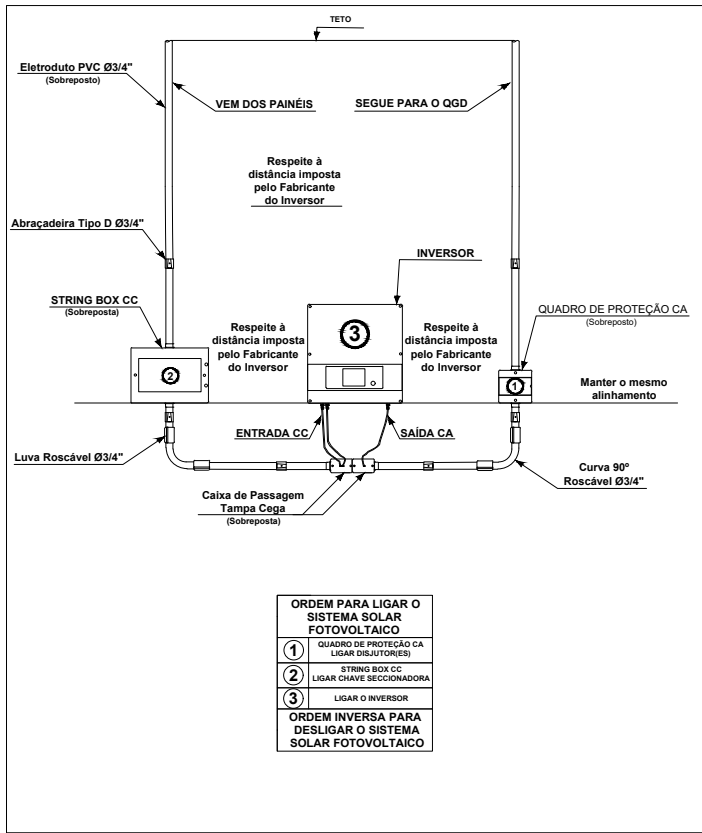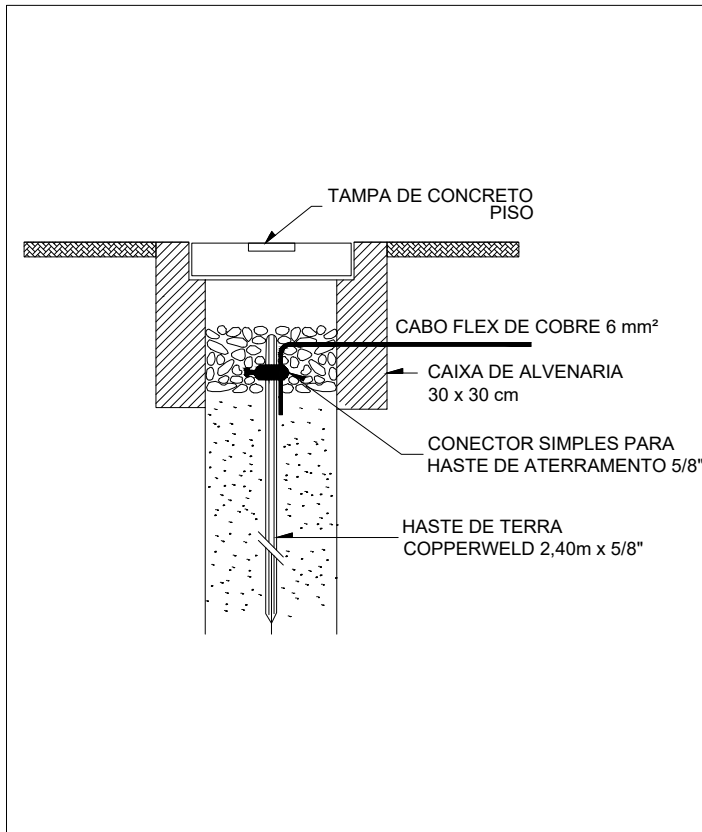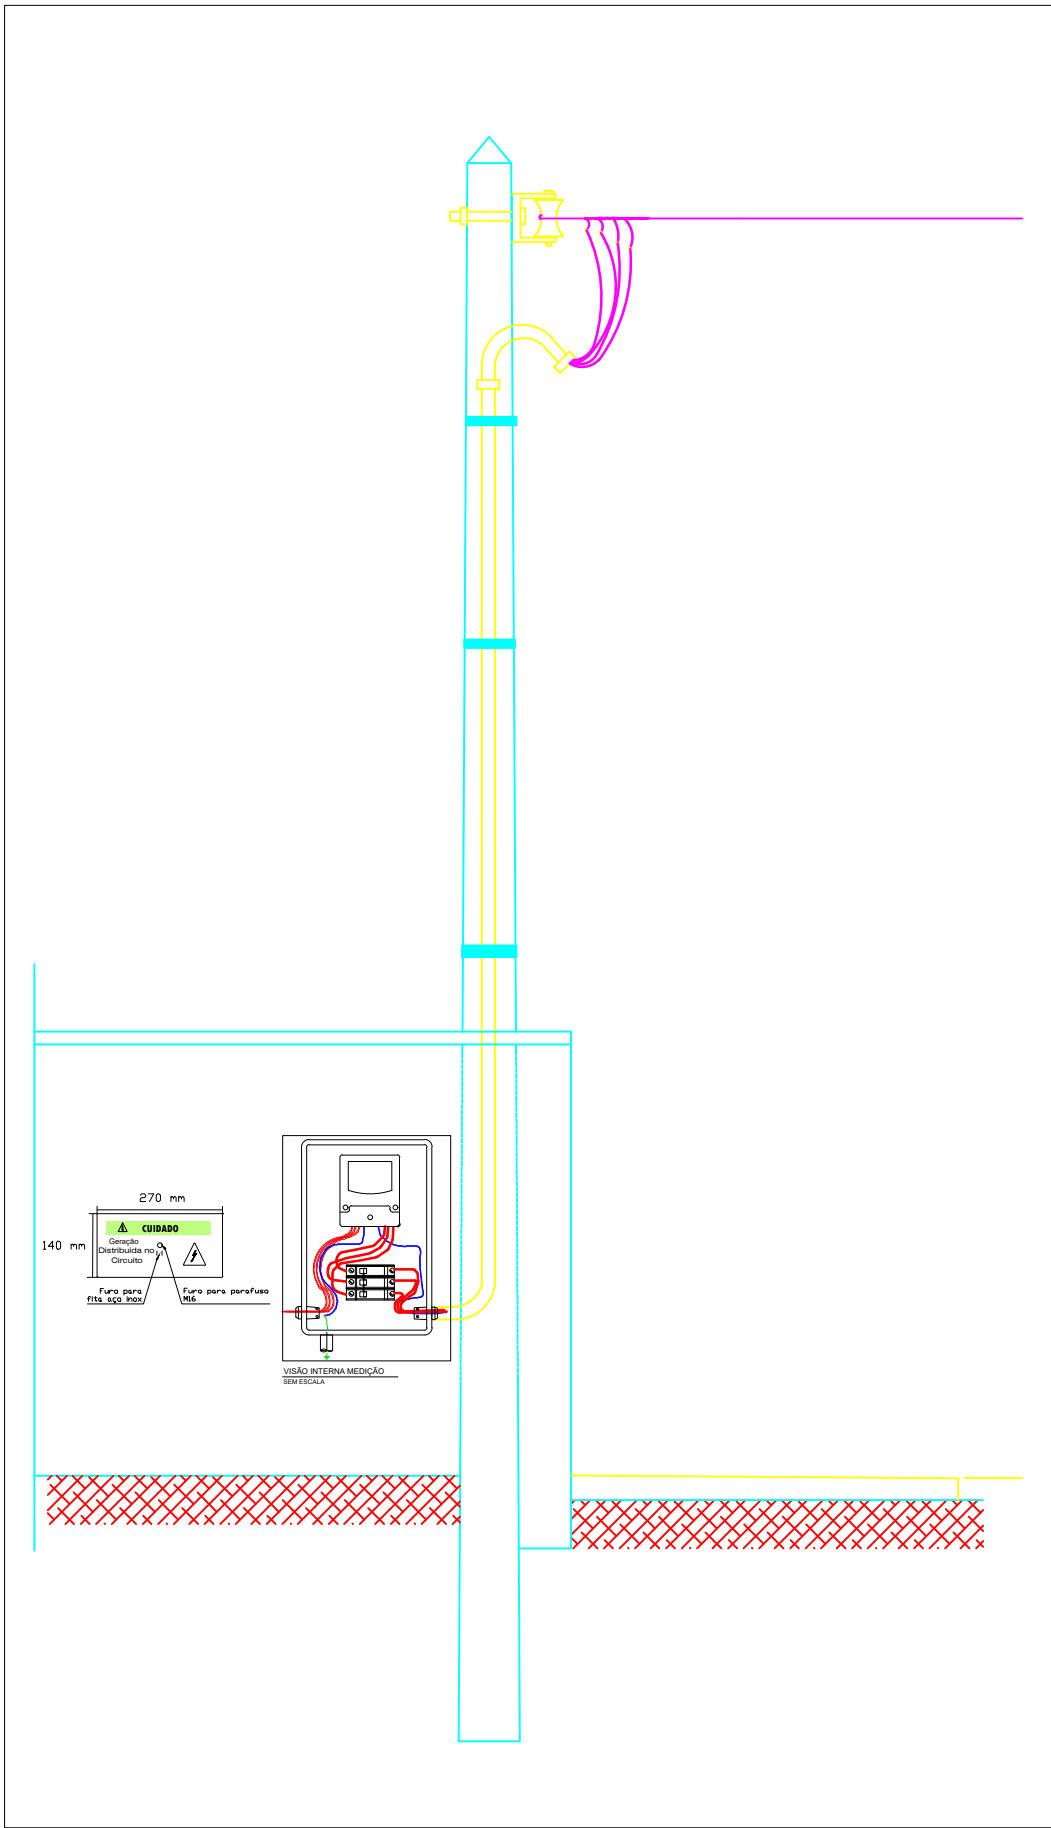

ENDEREÇO: R CEL ANTONIO TELES, CENTRO,
CEP: 62160-000, COREAÚ - CE

Medidor Bidirecional

Inversor Fotovoltaico

Legenda da Planta de Situação

SEMESCALA

CLIENTE:

UBS SÃO MIGUEL

RESPONSÁVEL TÉCNICO:

YOLANDA LORENA MOREIRA GOMES

CREA:


061879808-0/CE

ASSINATURA DO RESPONSÁVEL TÉCNICO:

PRANCHA:


Diagrama Elétrico Fotovoltaico
Padrão de Entrada
Esquema de Aterramento
Inversor e Proteções
Planta de Situação

 **PREFEITURA MUNICIPAL DE COREAÚ**
UMA CIDADE DE TODOS

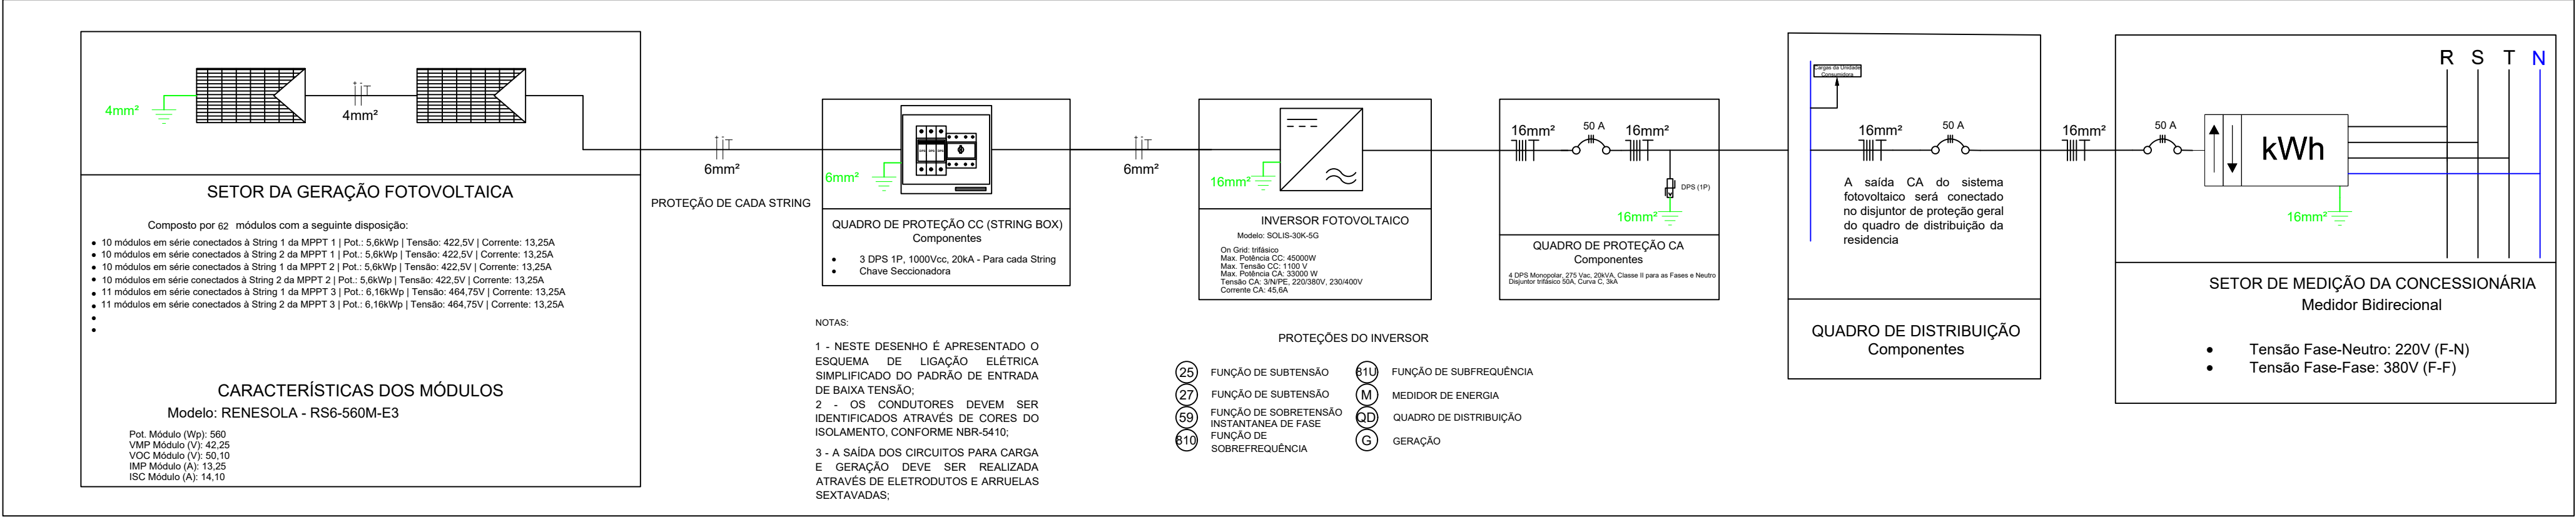


Projeto Elétrico Fotovoltaico
SEMESCALA


ANEXO 28

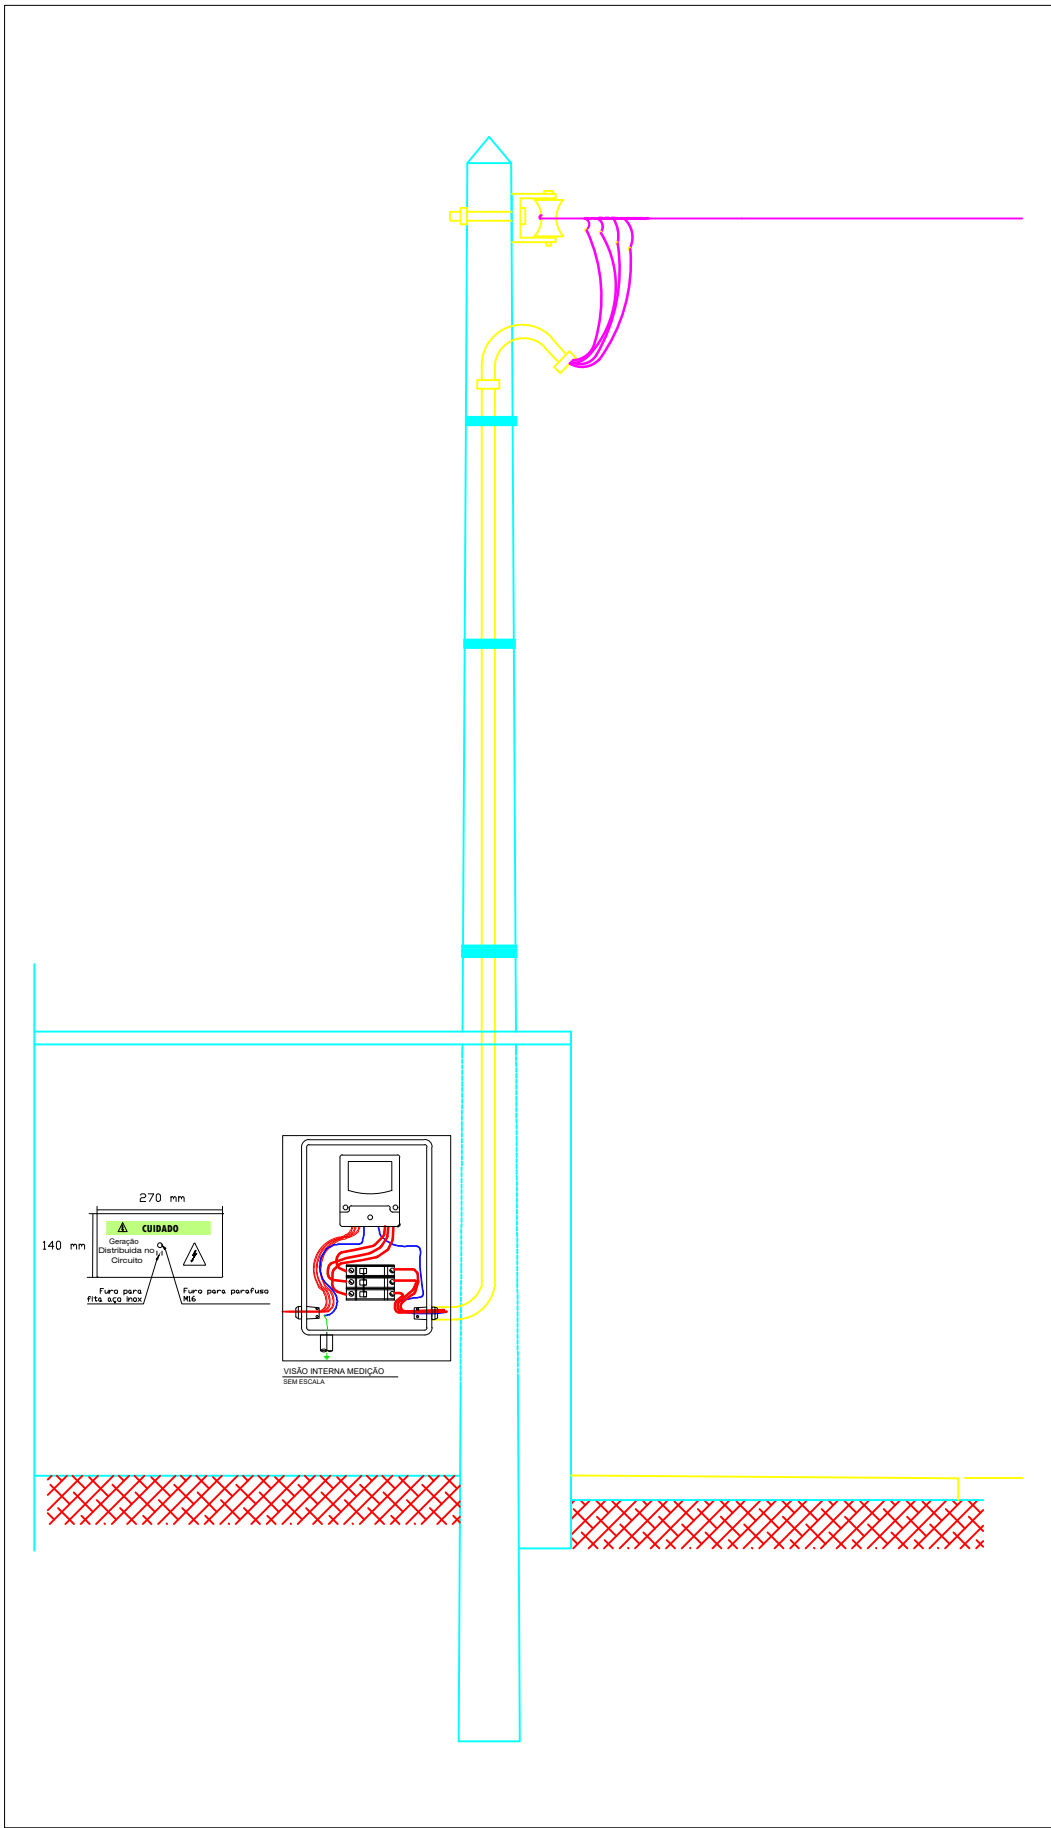


Padrão de Entrada
SEMESCALA

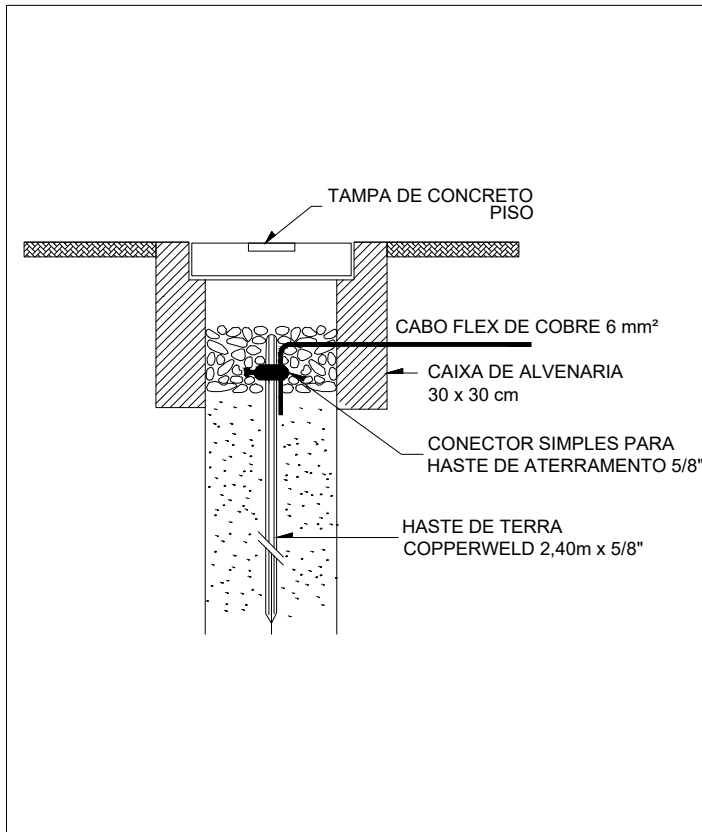


Esquema de Aterramento
SEMESCALA

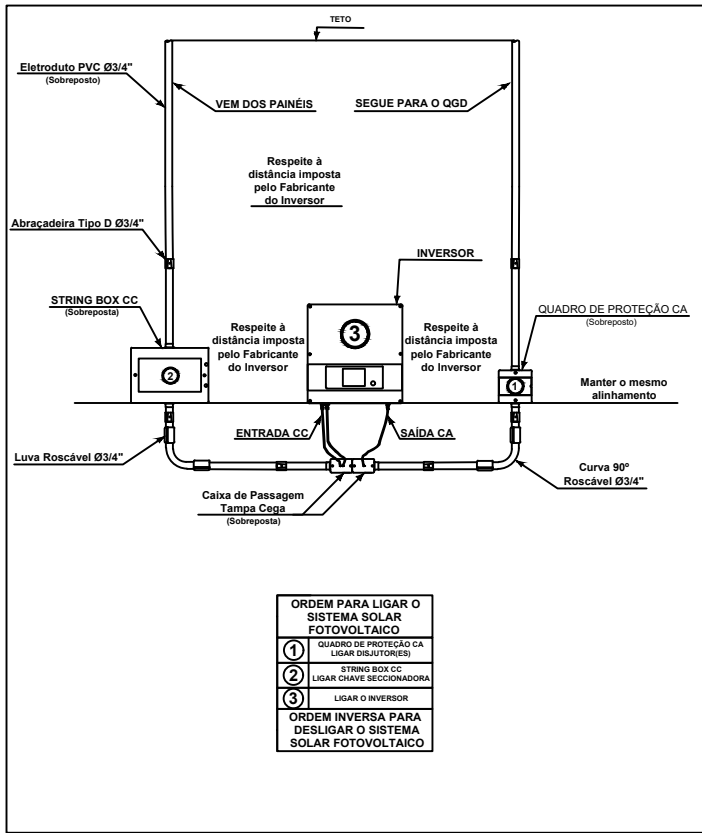

Inversor e Proteções
SEMESCALA

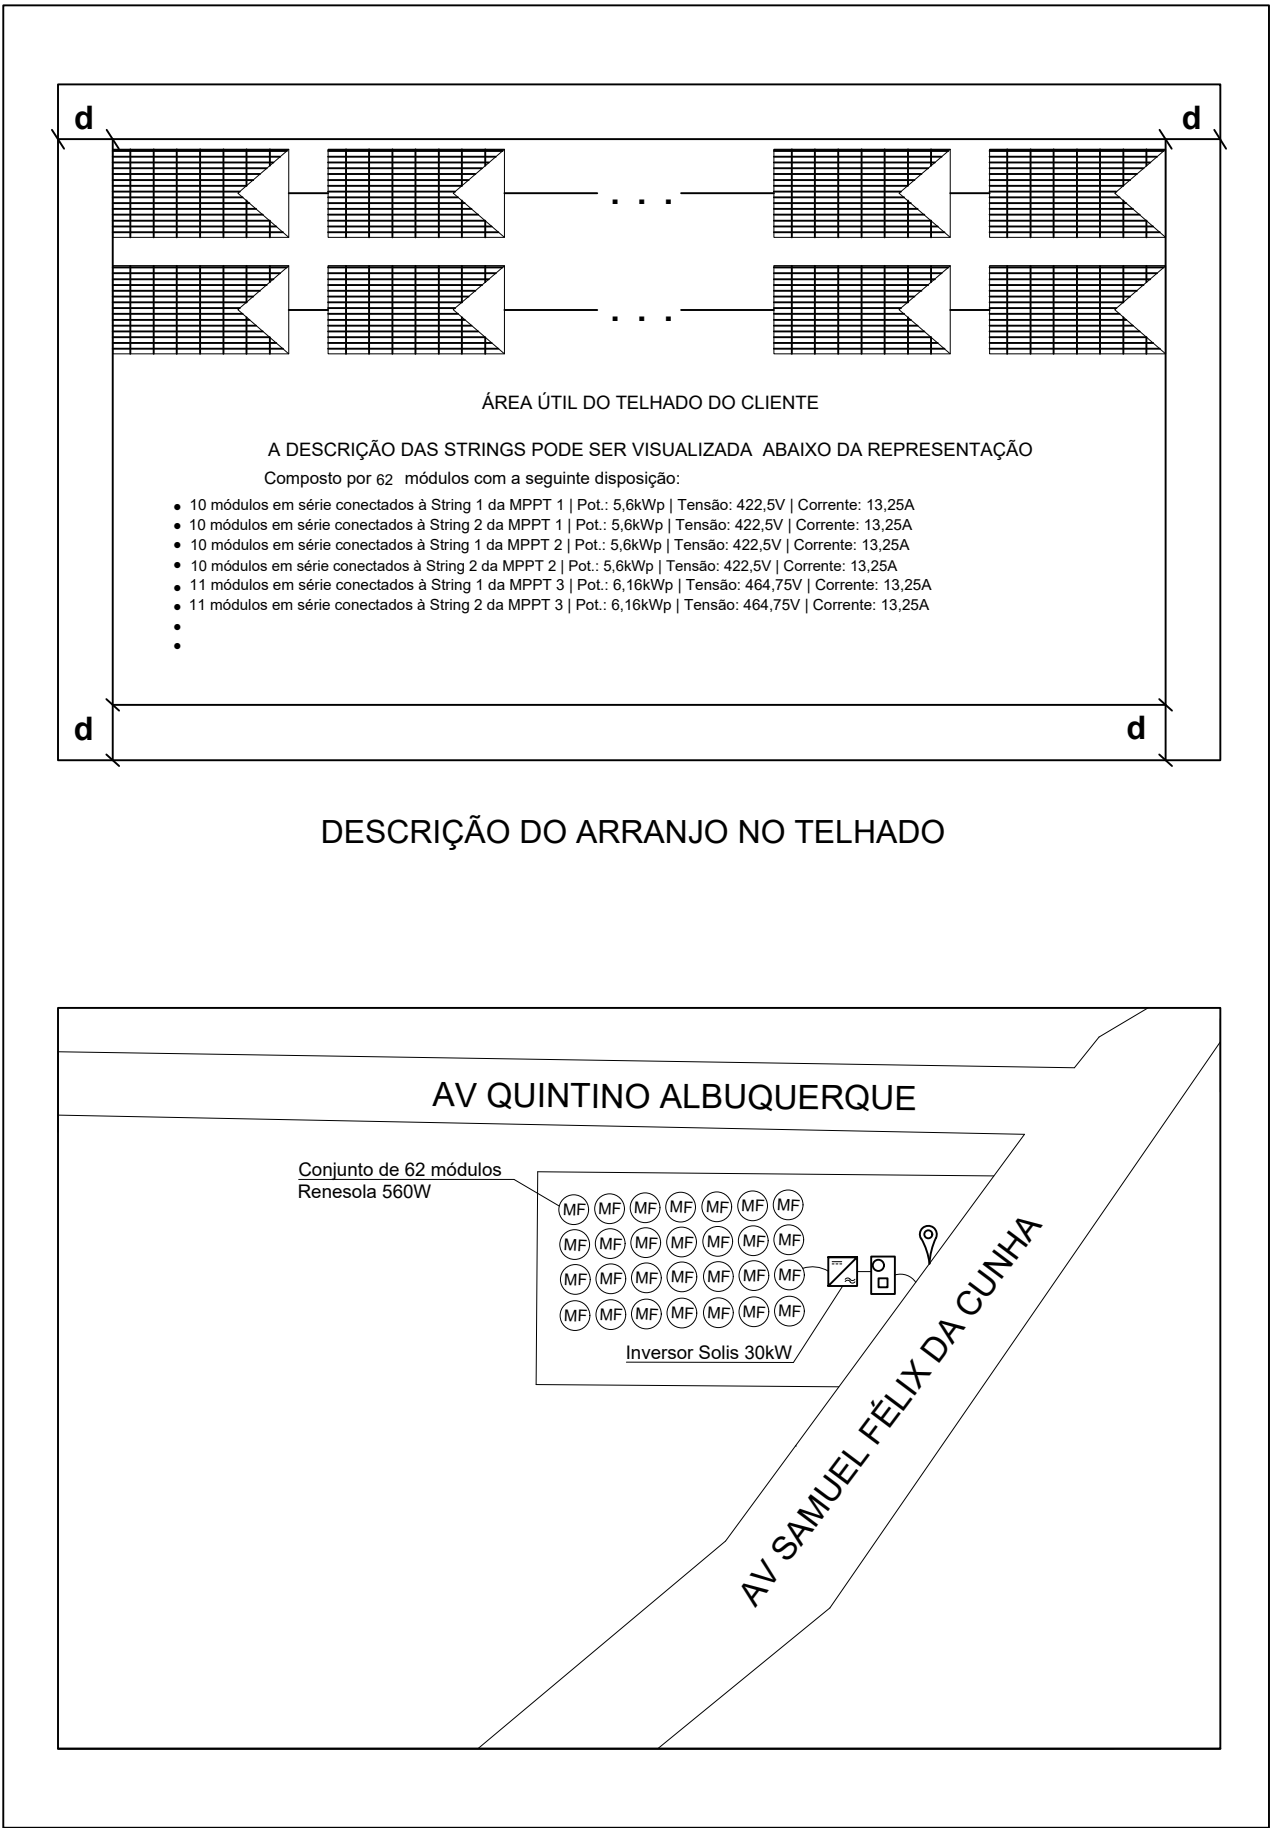

Planta de Situação
SEMESCALA

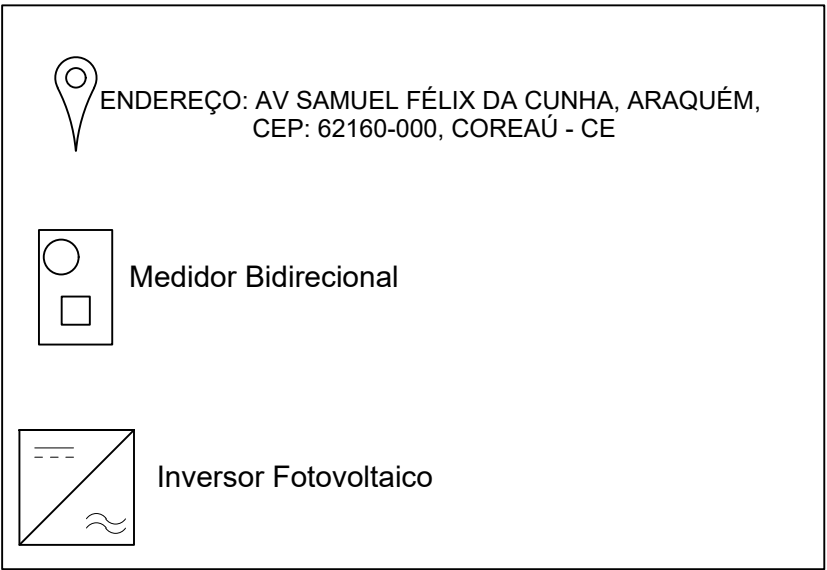

Legenda da Planta de Situação
SEMESCALA

CLIENTE:
PSF - ARAQUÉM

RESPONSÁVEL TÉCNICO:
YOLANDA LORENA MOREIRA GOMES

CREA:
061879808-0/CE

ASSINATURA DO RESPONSÁVEL TÉCNICO:

PRANCHA:
Diagrama Elétrico Fotovoltaico
Padrão de Entrada
Esquema de Aterramento
Inversor e Proteções
Planta de Situação





270 mm

140 mm

Medidor
Cabo
Distribuição no
Circuito


Fase para
mta 400 mva

Fase para parafuso
VDE

MEDIDOR INTERNA MEDIDAÇÃO
ELETTRICA


Padrão de Entrada

SEM ESCALA

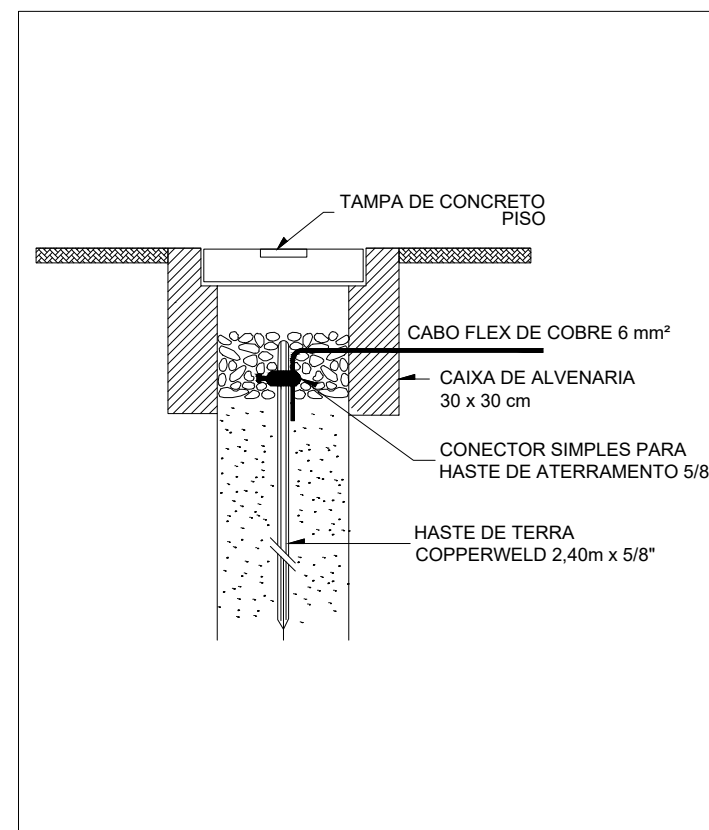


Esquema de Aterramento

SEMESCALA

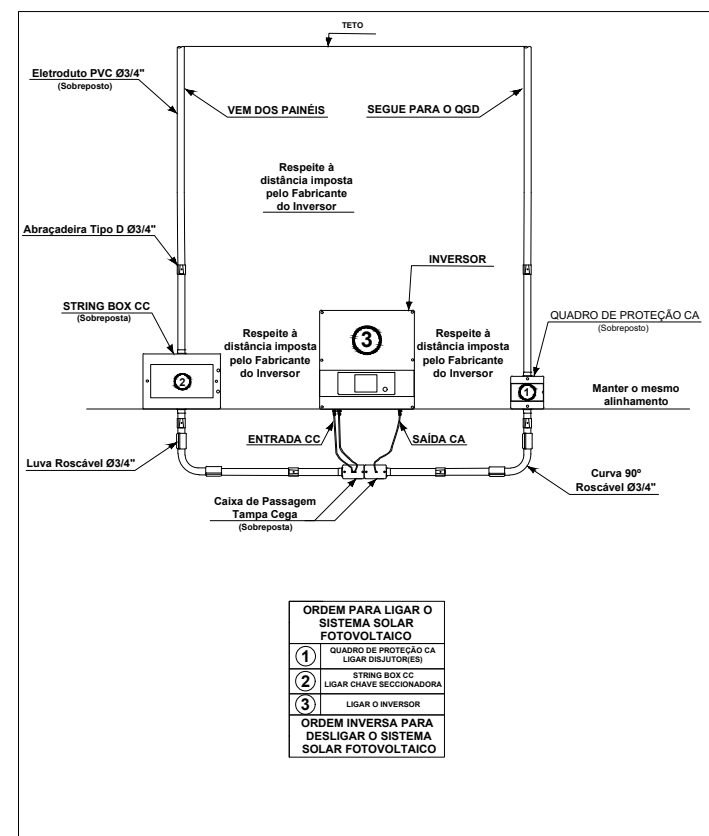


Inversor e Proteções

SEMESCALA

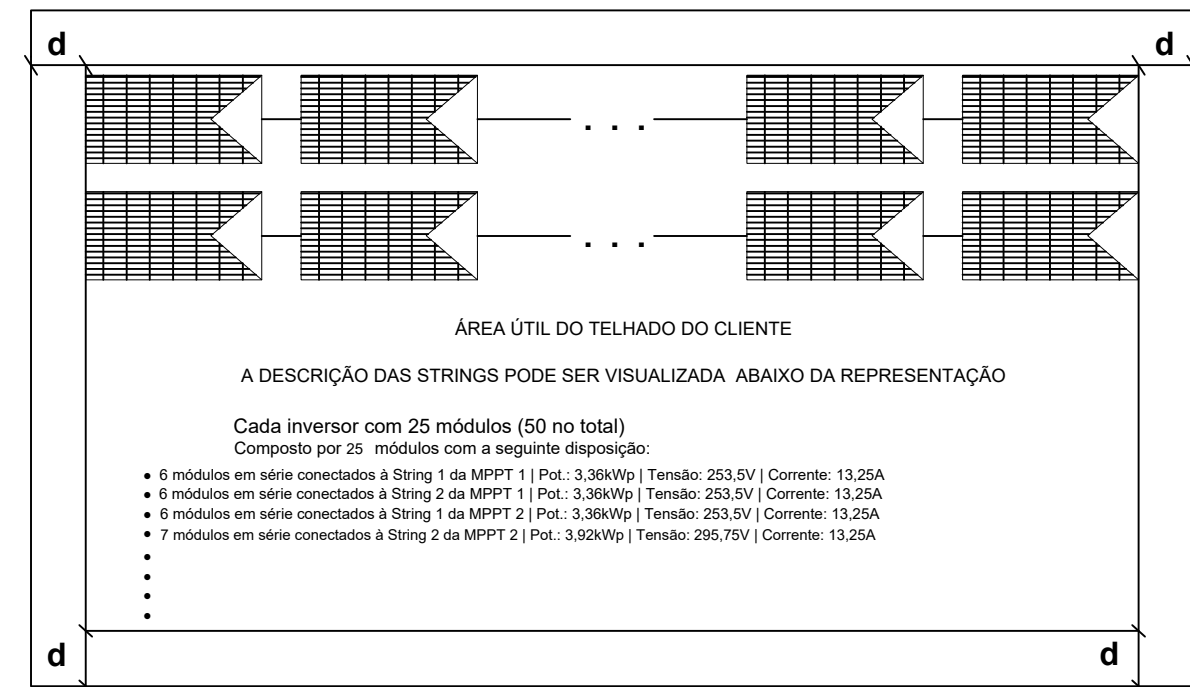


DESCRIÇÃO DO ARRANJO NO TELHADO

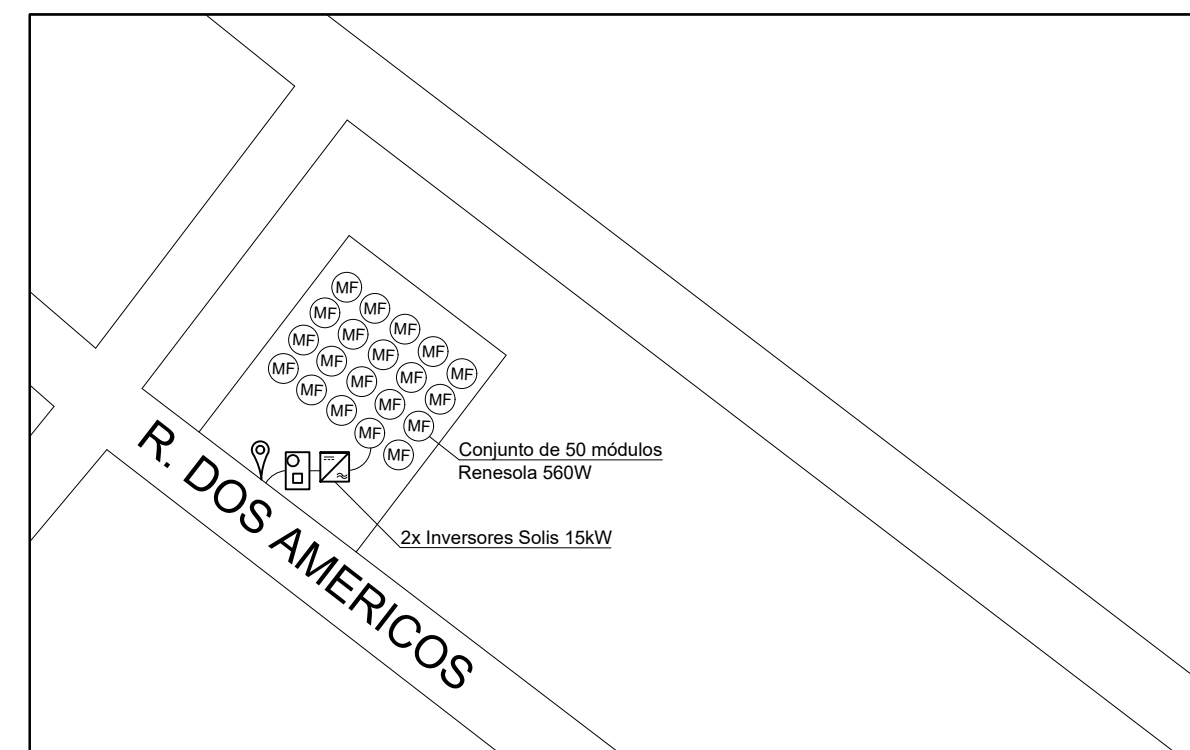

Planta de Situação

SEMESCALA

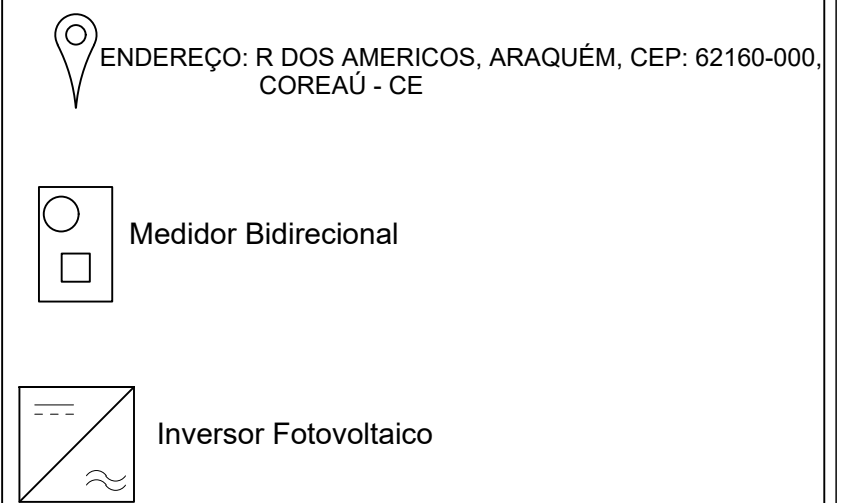

Legenda da Planta de Situação

CLIENTE:

CEI SANTA RITA

RESPONSÁVEL TÉCNICO:

YOLANDA LORENA MOREIRA GOMES

CREA:


061879808-0/CE

ASSINATURA DO RESPONSÁVEL TÉCNICO:

PRANCHA:


Diagrama Elétrico Fotovoltaico
Padrão de Entrada
Esquema de Aterramento
Inversor e Proteções
Planta de Situação



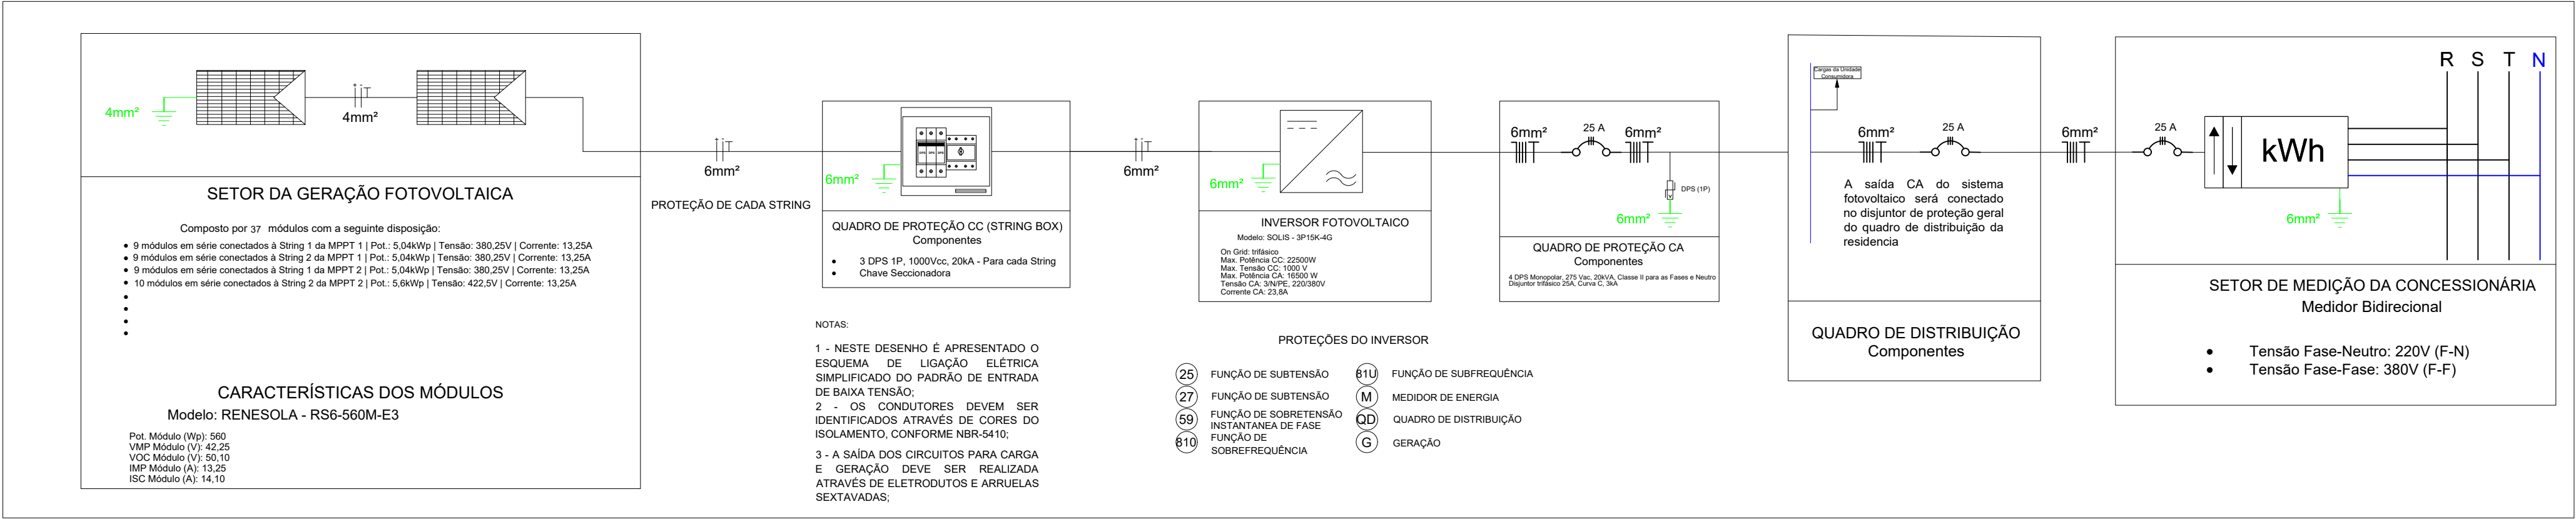


Projeto Elétrico Fotovoltaico
SEMESCALA


ANEXO 32

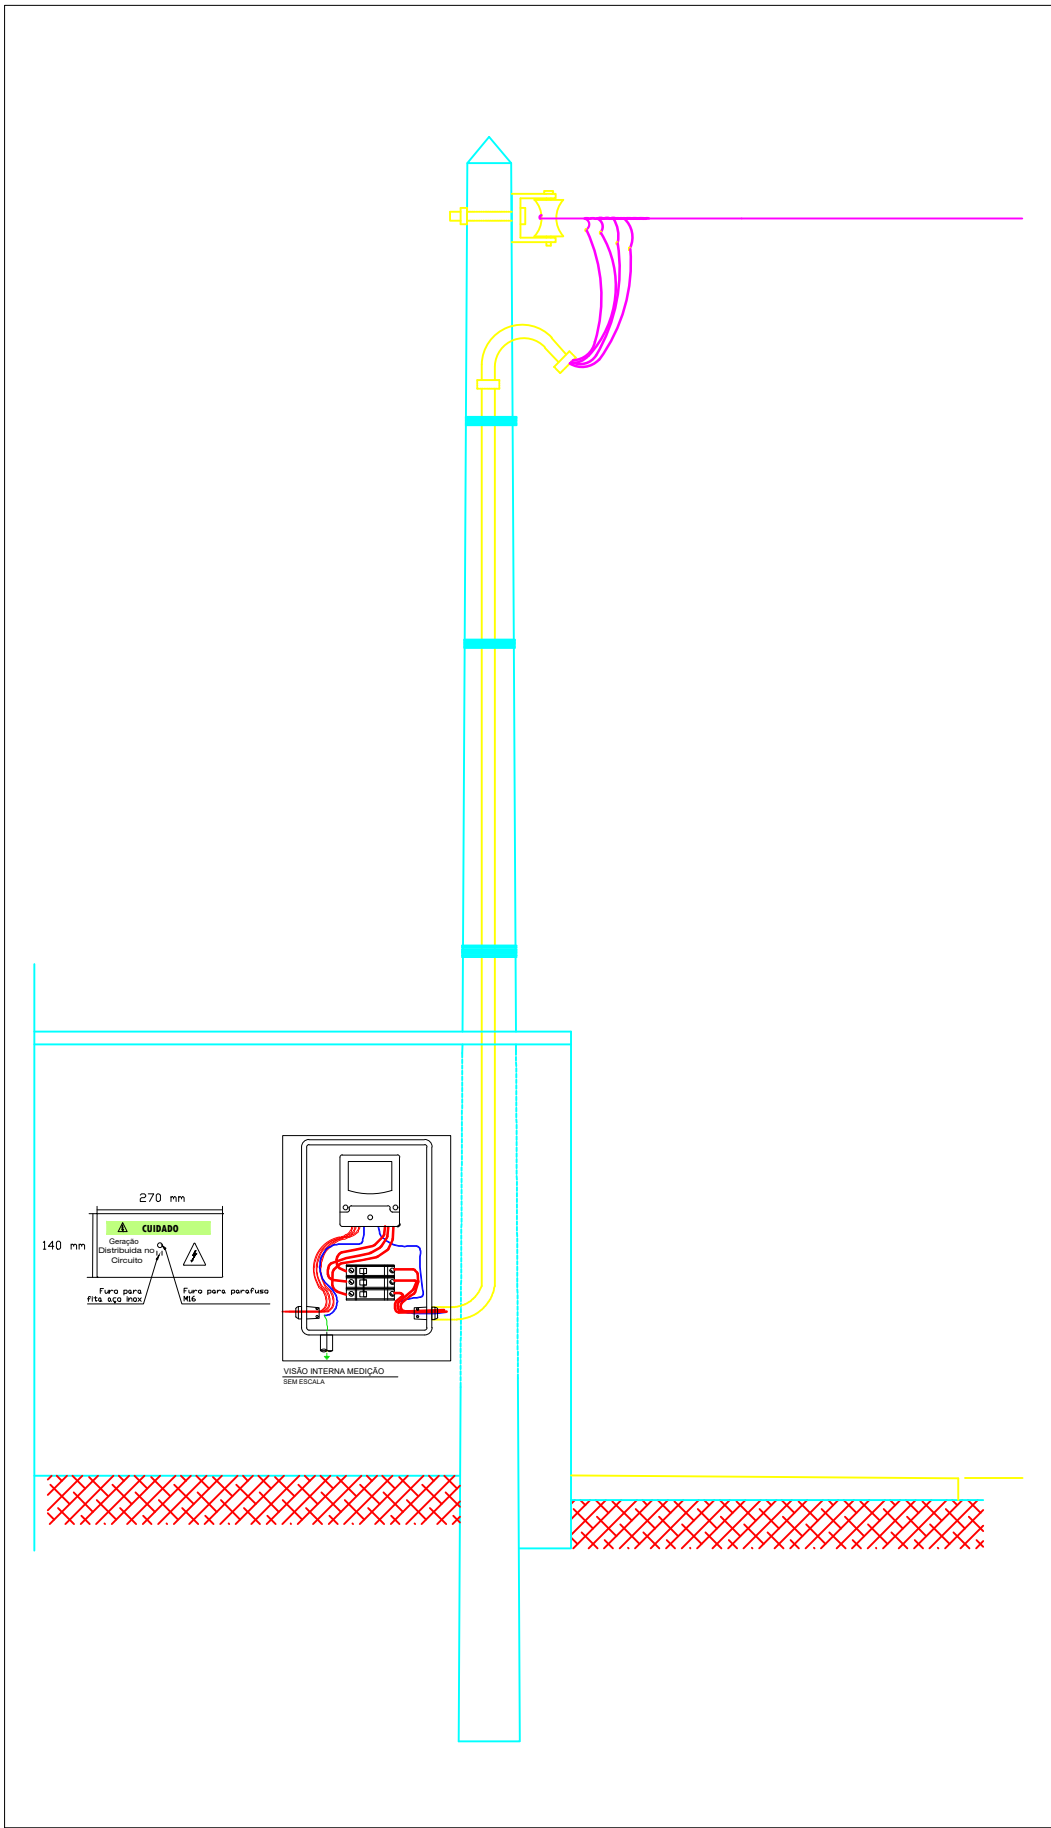


Padrão de Entrada
SEMESCALA

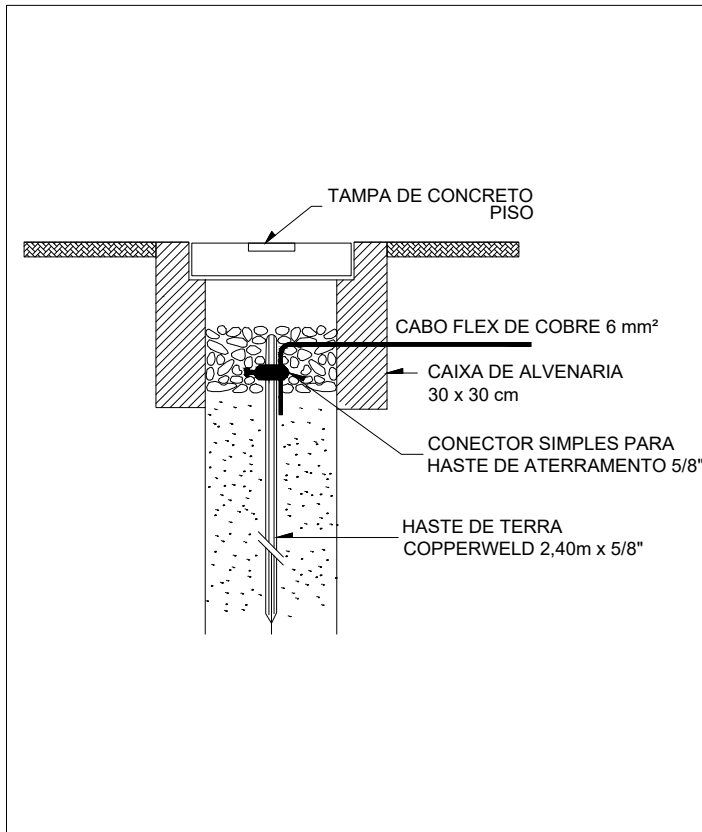


Esquema de Aterramento
SEMESCALA

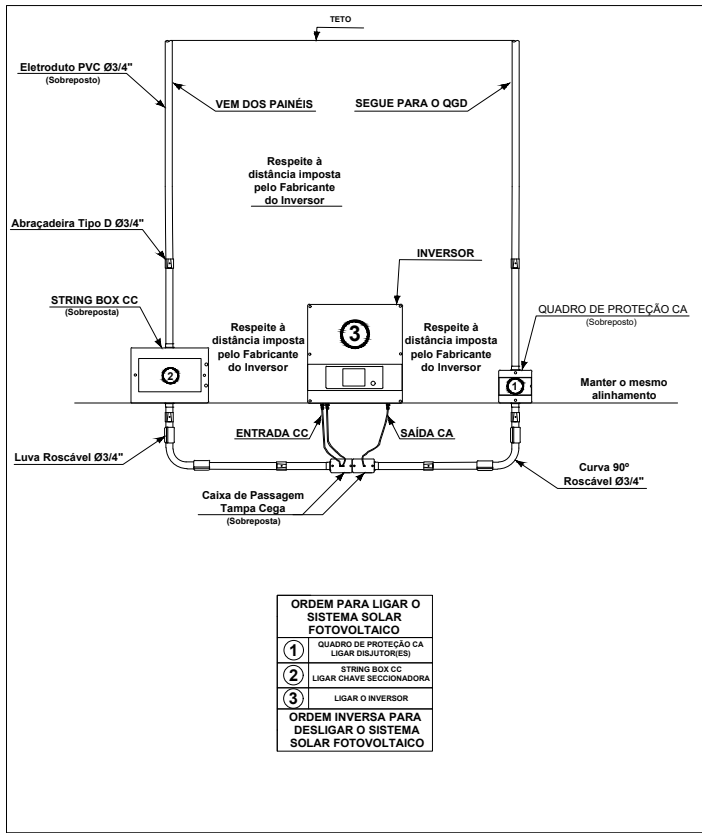

Inversor e Proteções
SEMESCALA

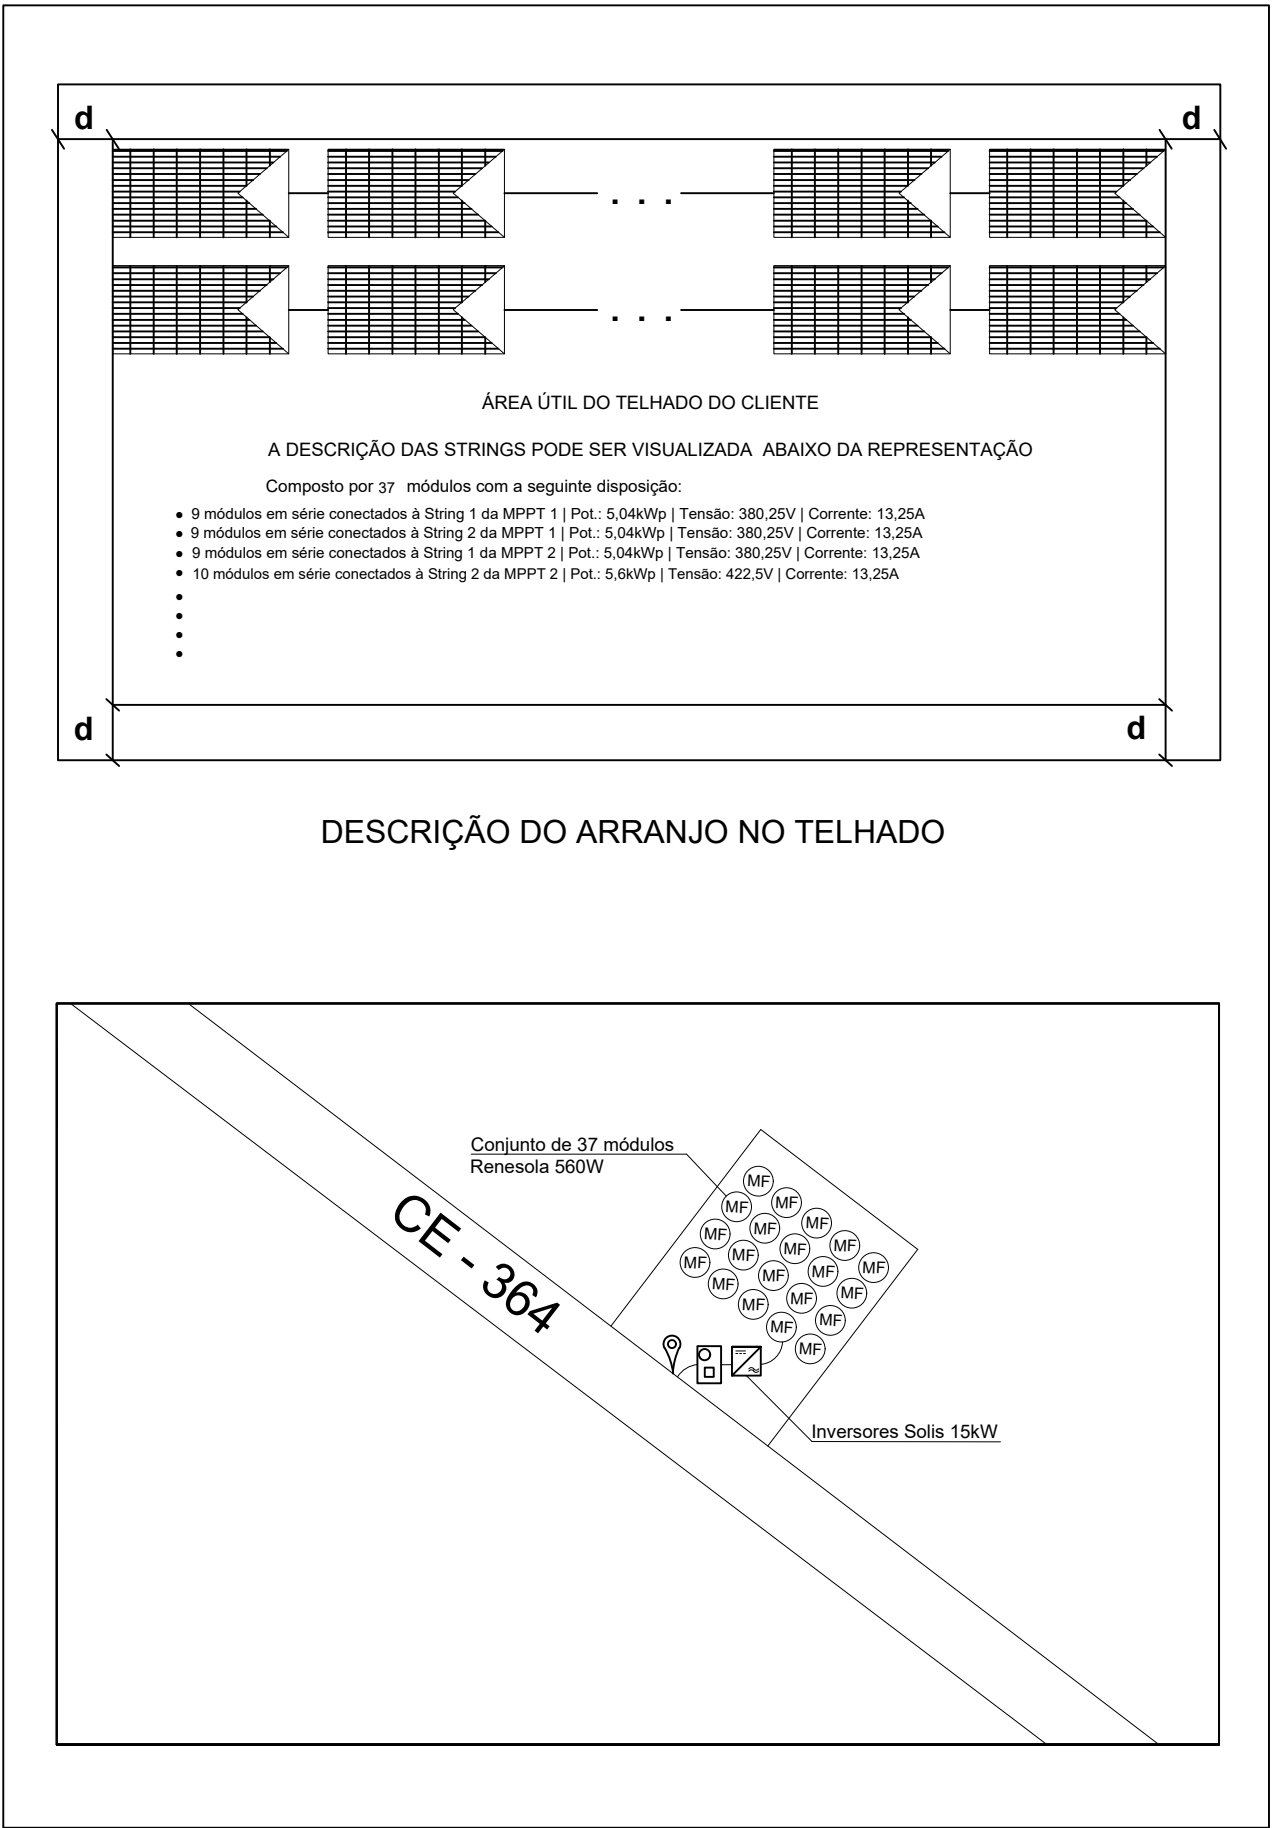

Planta de Situação
SEMESCALA

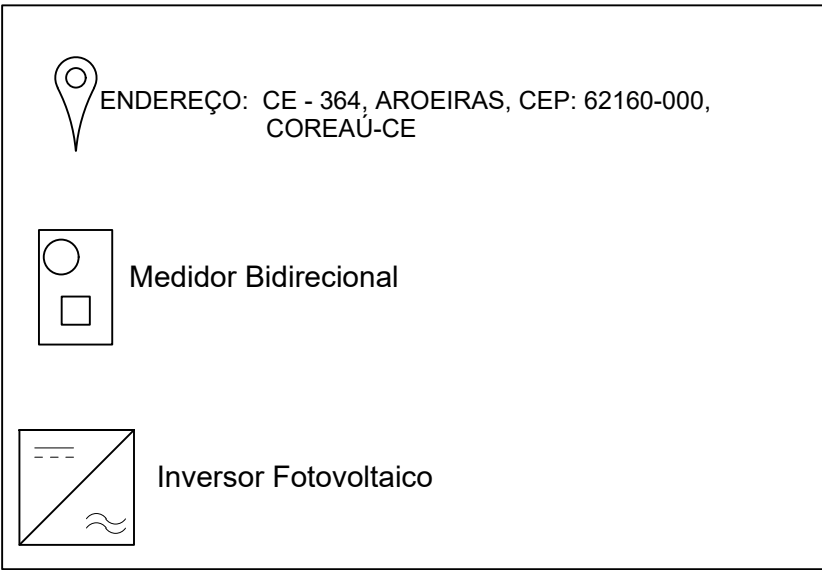

Legenda da Planta de Situação
SEMESCALA

CLIENTE:
PSF MARLON FERNANDES


RESPONSÁVEL TÉCNICO:
YOLANDA LORENA MOREIRA GOMES

CREA:
061879808-0/CE

ASSINATURA DO RESPONSÁVEL TÉCNICO:


PRANCHA:
Diagrama Elétrico Fotovoltaico
Padrão de Entrada
Esquema de Aterramento
Inversor e Proteções
Planta de Situação



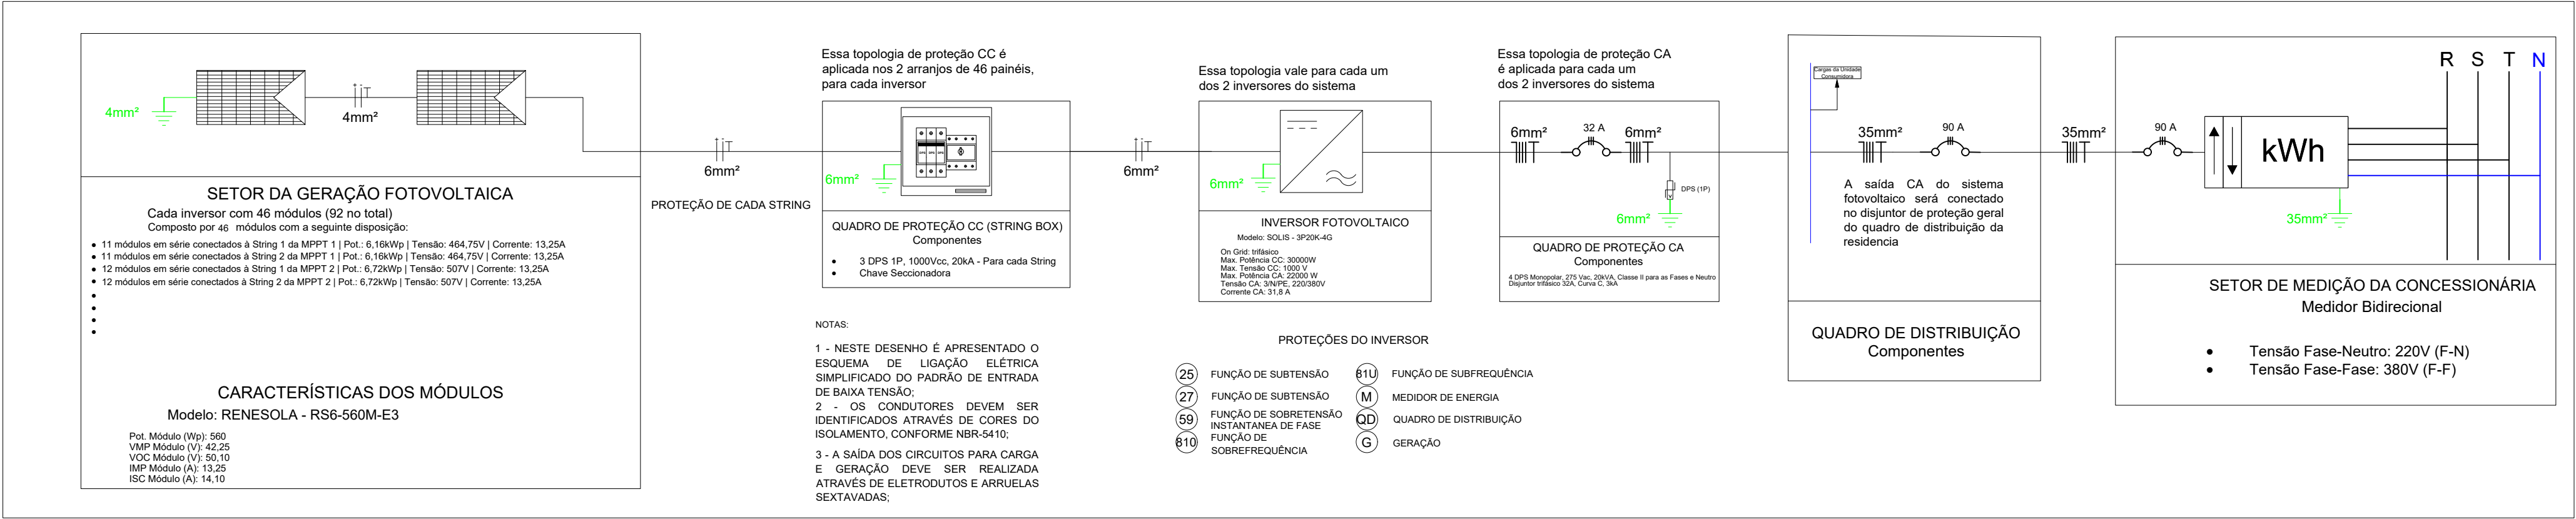


Projeto Elétrico Fotovoltaico
SEMESCALA


ANEXO 33

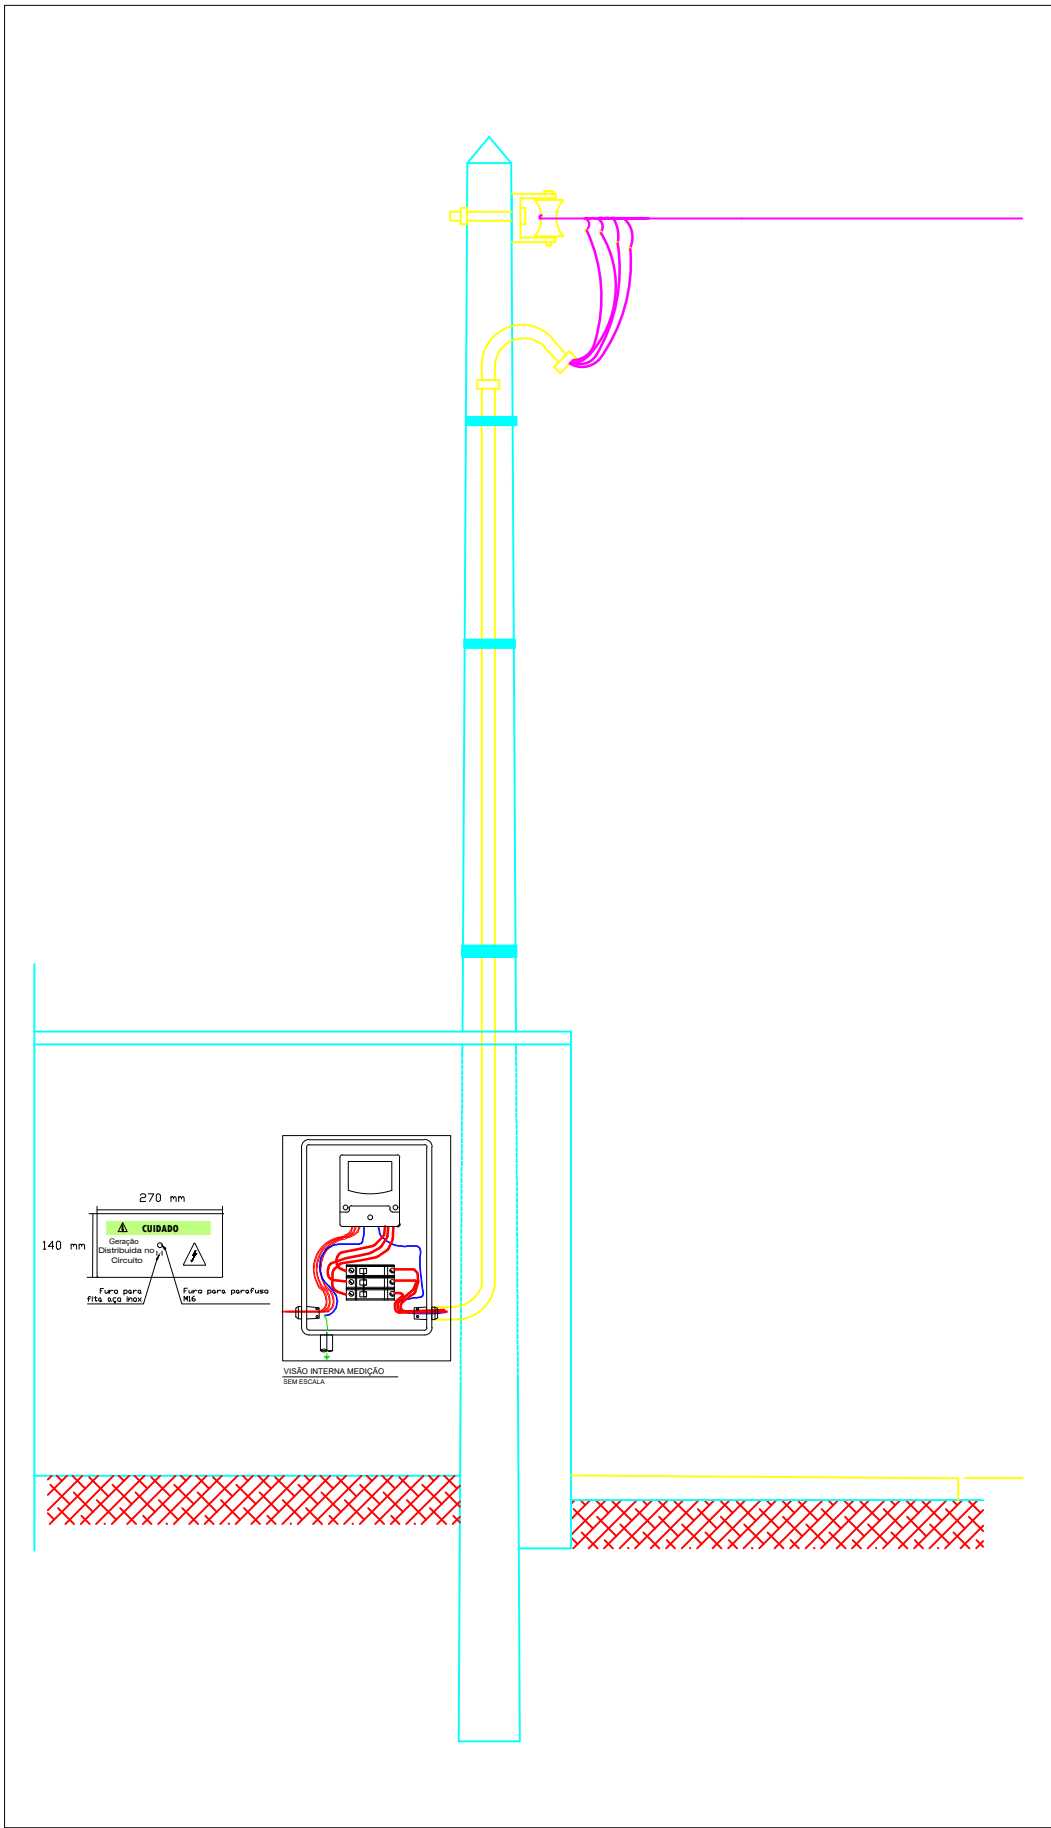


Padrão de Entrada
SEMESCALA

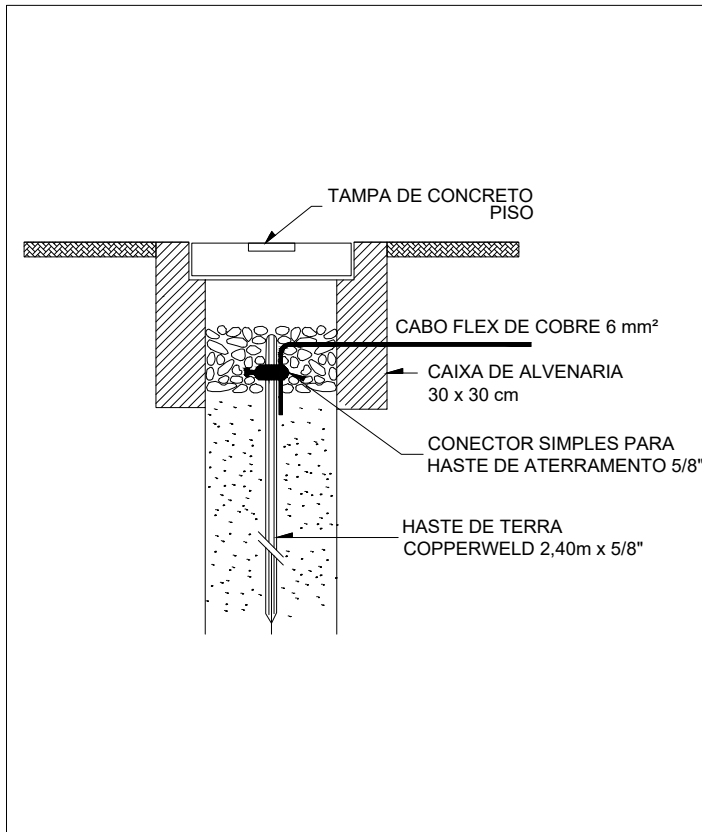


Esquema de Aterramento
SEMESCALA

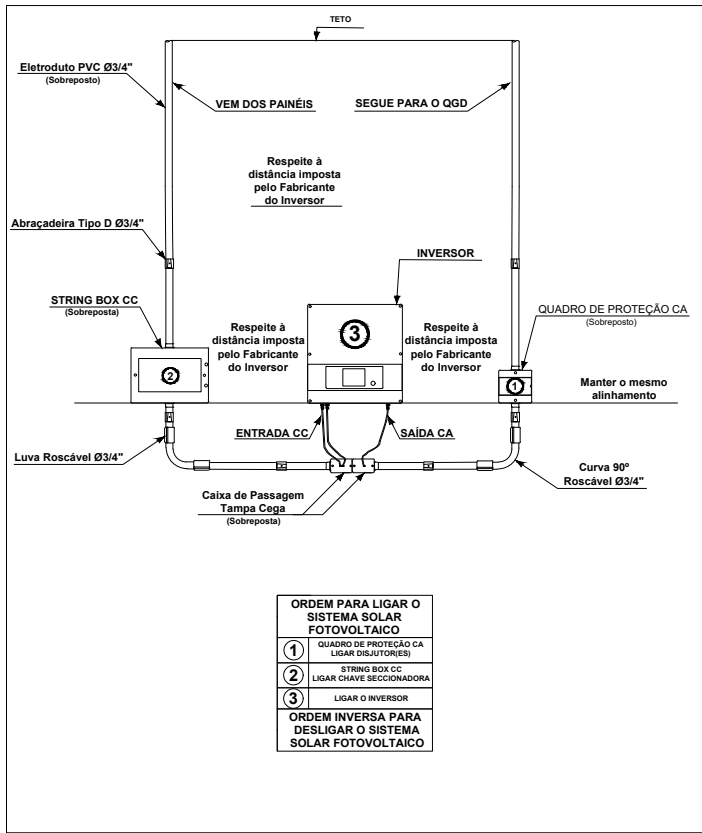

Inversor e Proteções
SEMESCALA

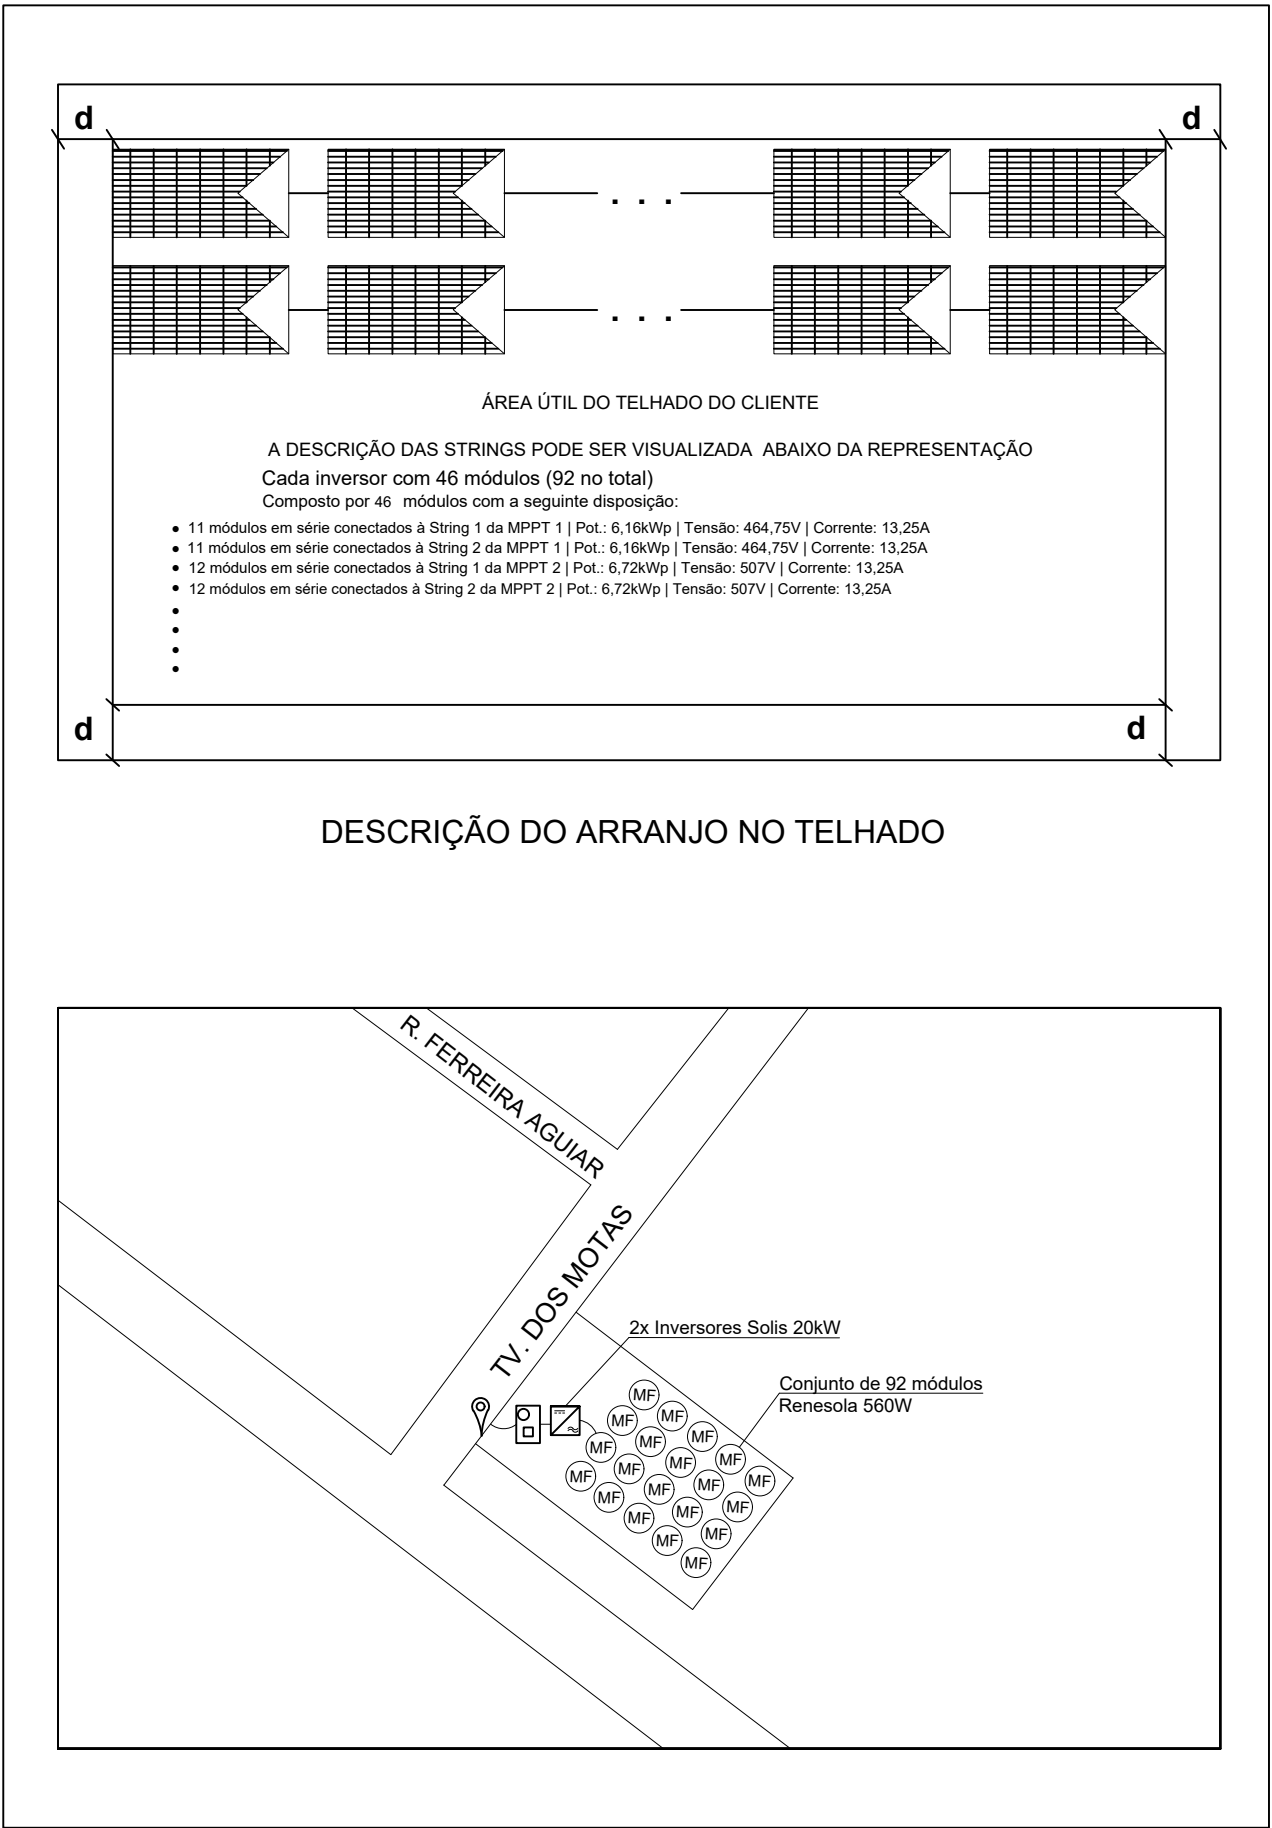

Planta de Situação
SEMESCALA

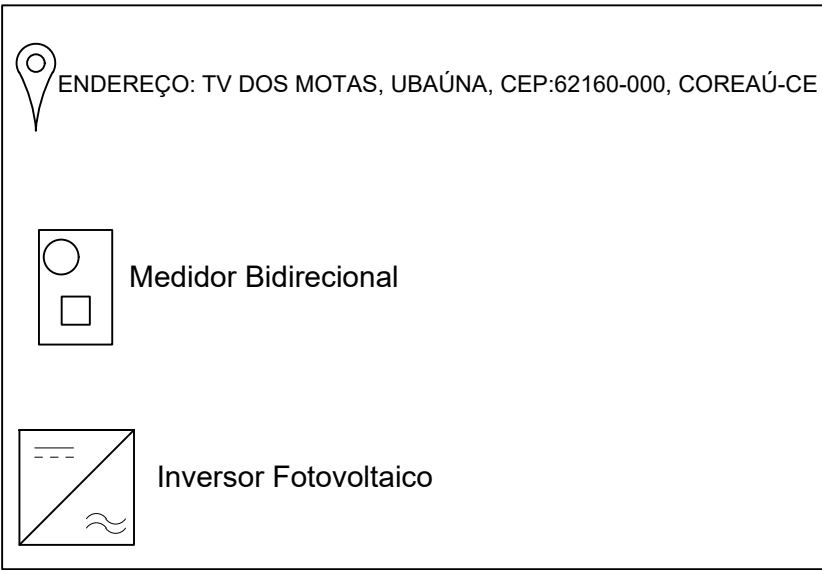

Legenda da Planta de Situação
SEMESCALA

CLIENTE:

CEI ANTONIA AGUIAR NERI

RESPONSÁVEL TÉCNICO:

YOLANDA LORENA MOREIRA GOMES

CREA:


061879808-0/CE

ASSINATURA DO RESPONSÁVEL TÉCNICO:

PRANCHA:


Diagrama Elétrico Fotovoltaico
Padrão de Entrada
Esquema de Aterramento
Inversor e Proteções
Planta de Situação

PREFEITURA MUNICIPAL DE
COREAÚ
UMA CIDADE DE TODOS

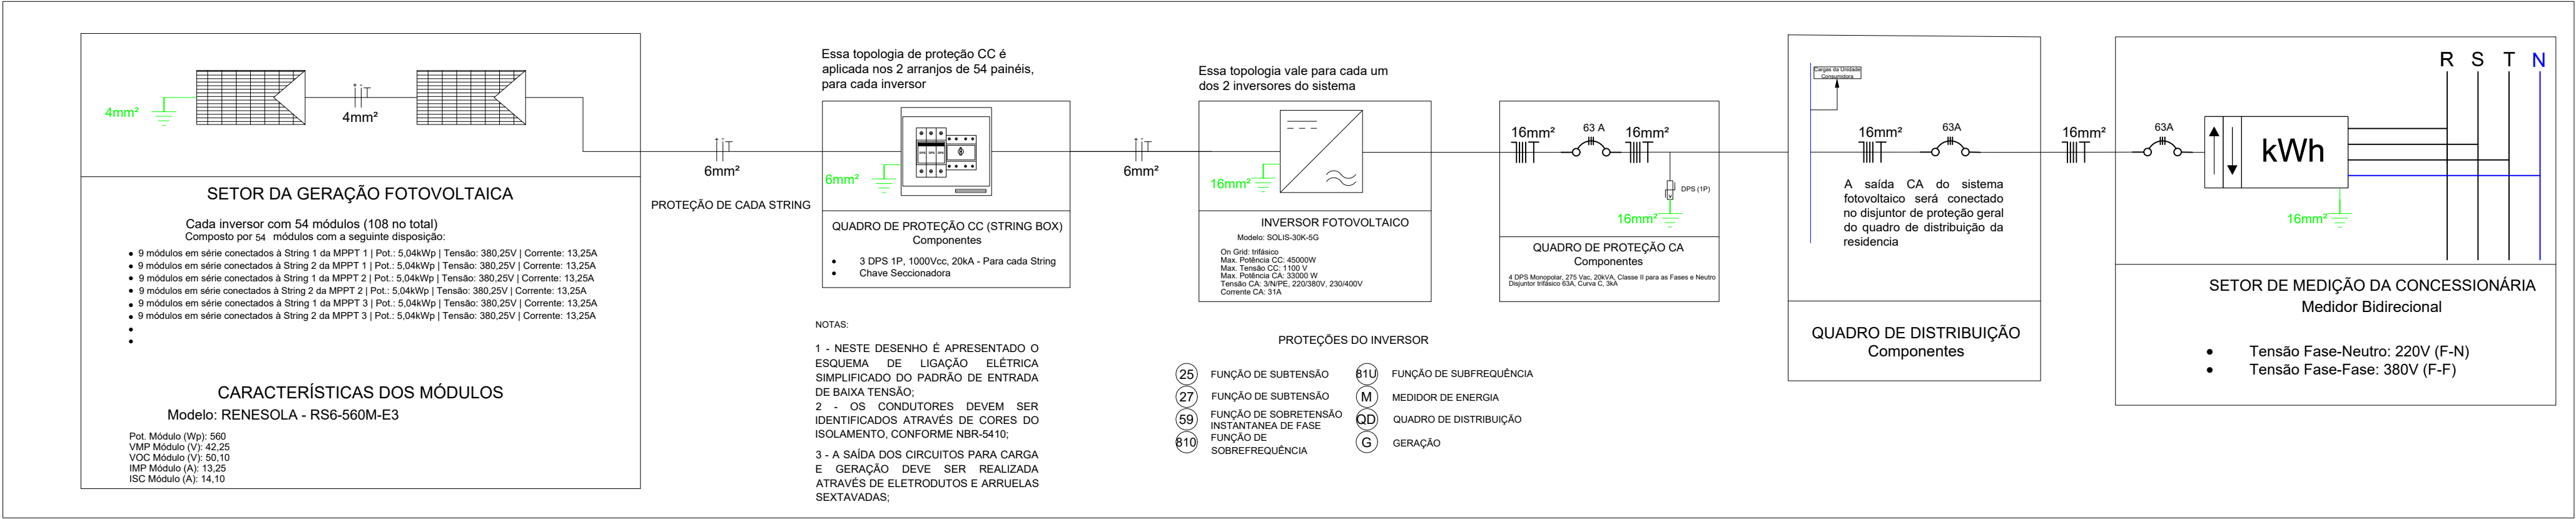


Projeto Elétrico Fotovoltaico
SEMESCALA


ANEXO 34

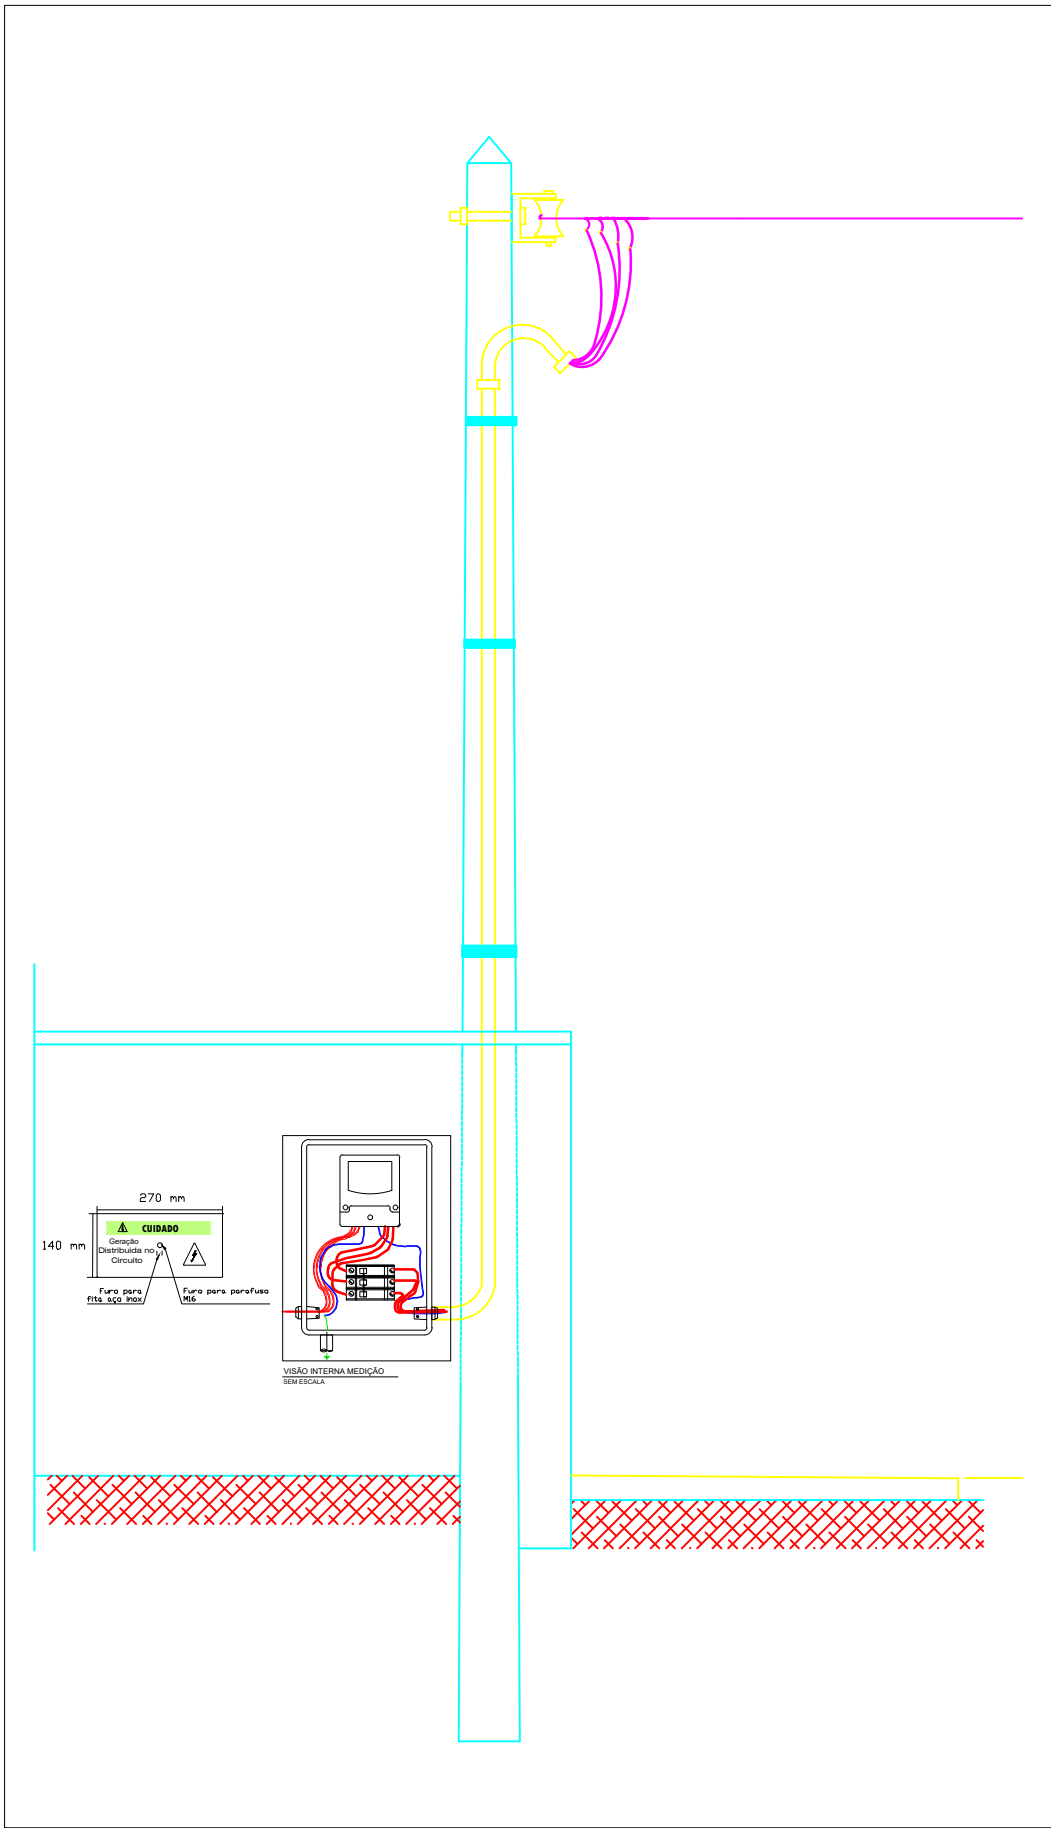


Padrão de Entrada
SEMESCALA

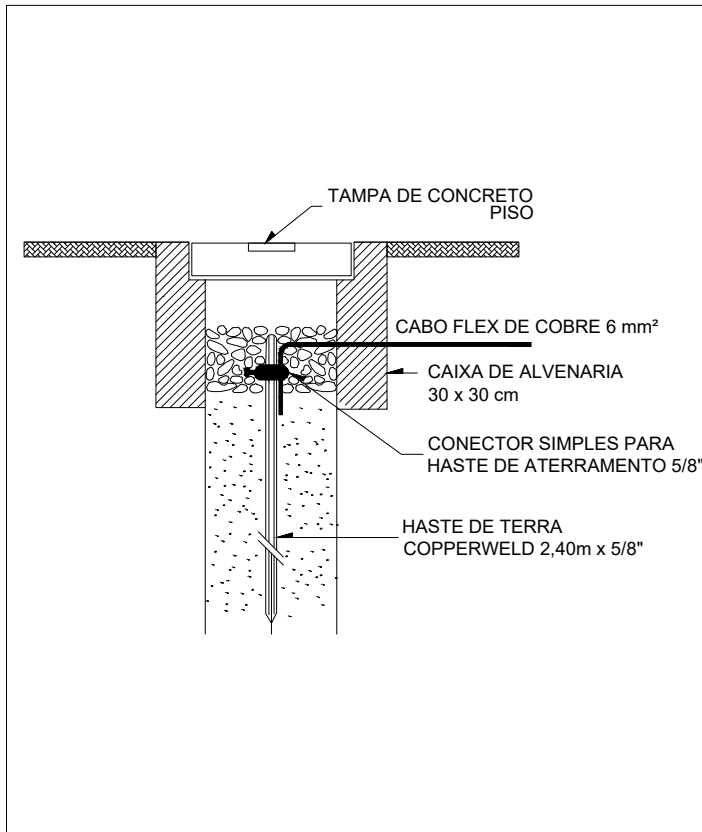

Esquema de Aterramento
SEMESCALA

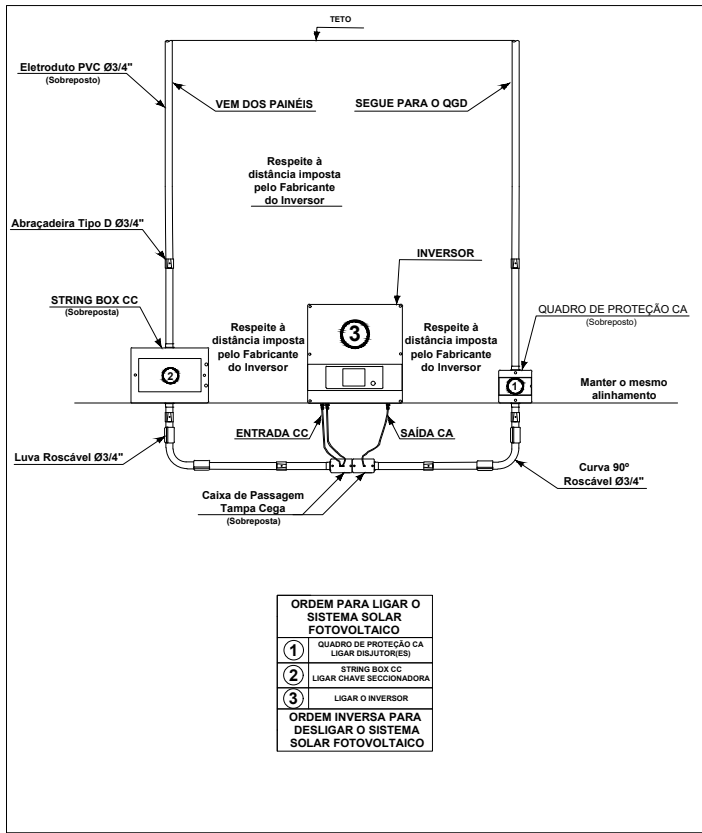

Inversor e Proteções
SEMESCALA

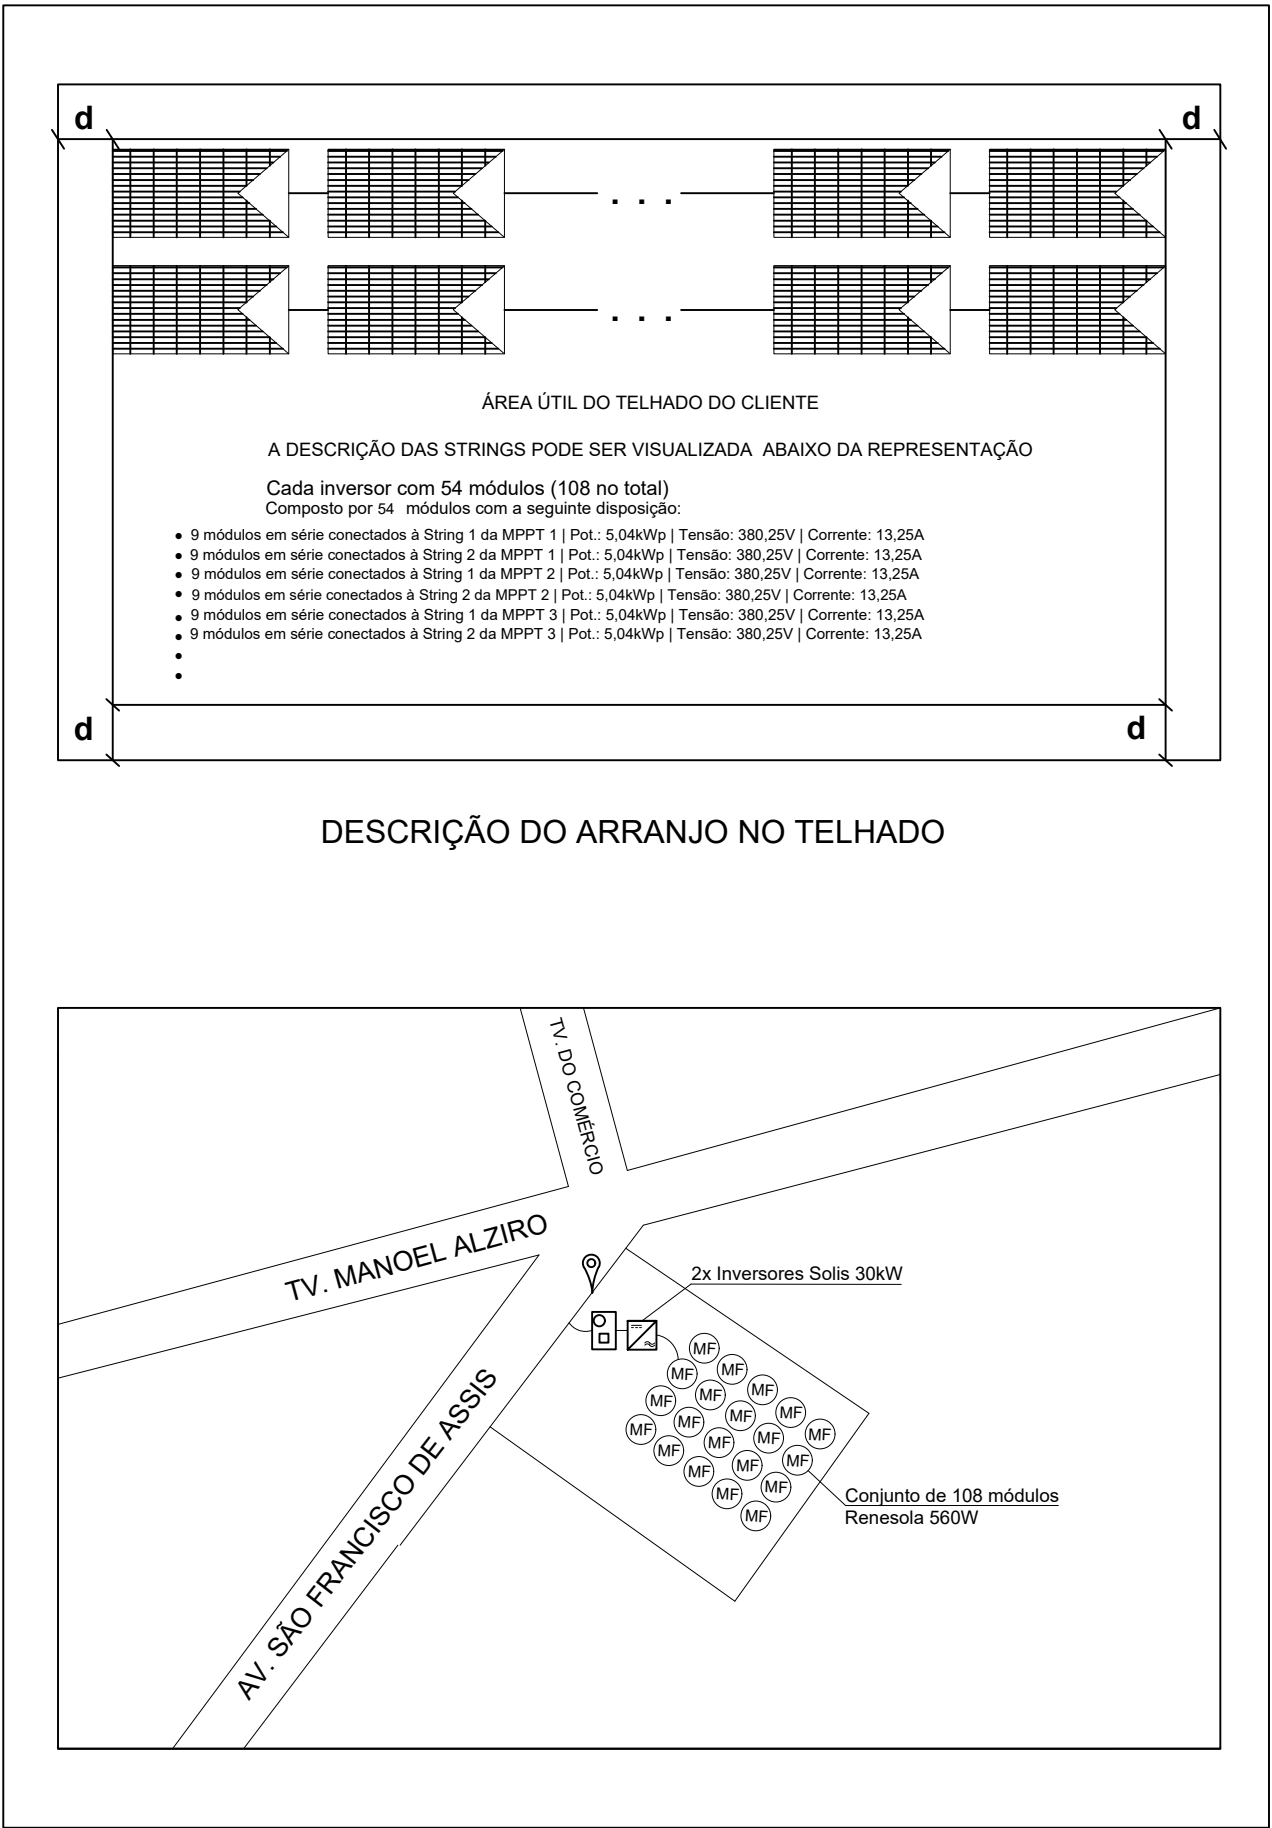

Planta de Situação
SEMESCALA

Legenda da Planta de Situação

SEMESCALA

CLIENTE:

ESCOLA PEDRO CONRADO

RESPONSÁVEL TÉCNICO:

YOLANDA LORENA MOREIRA GOMES

CREA:

061879808-0/CE

ASSINATURA DO RESPONSÁVEL TÉCNICO:

PRANCHA:

Diagrama Elétrico Fotovoltaico
Padrão de Entrada
Inversor e Proteções
Planta de Situação

